




VENTA PASTELERO

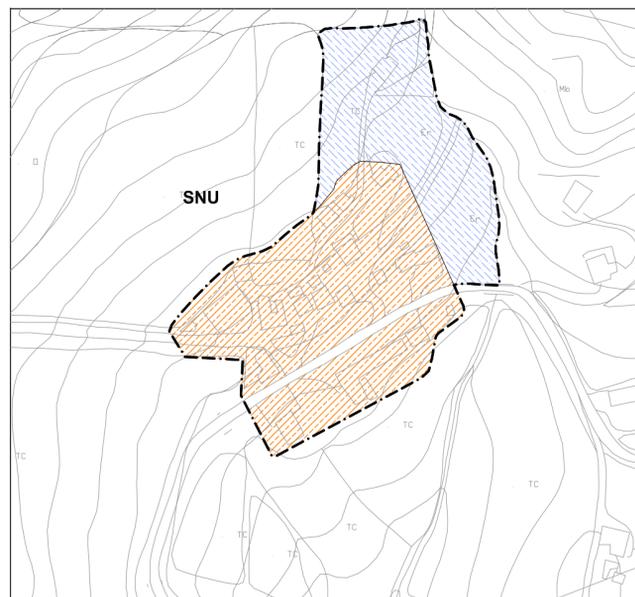

CORTIJO LEON

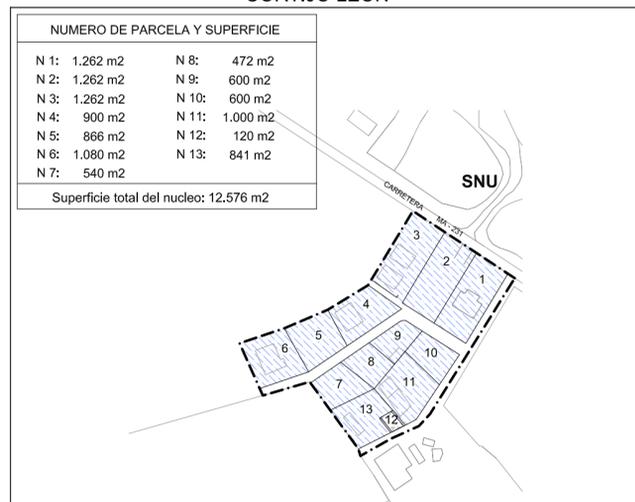

URBANIZACION CARRETERA DE BOBADILLA

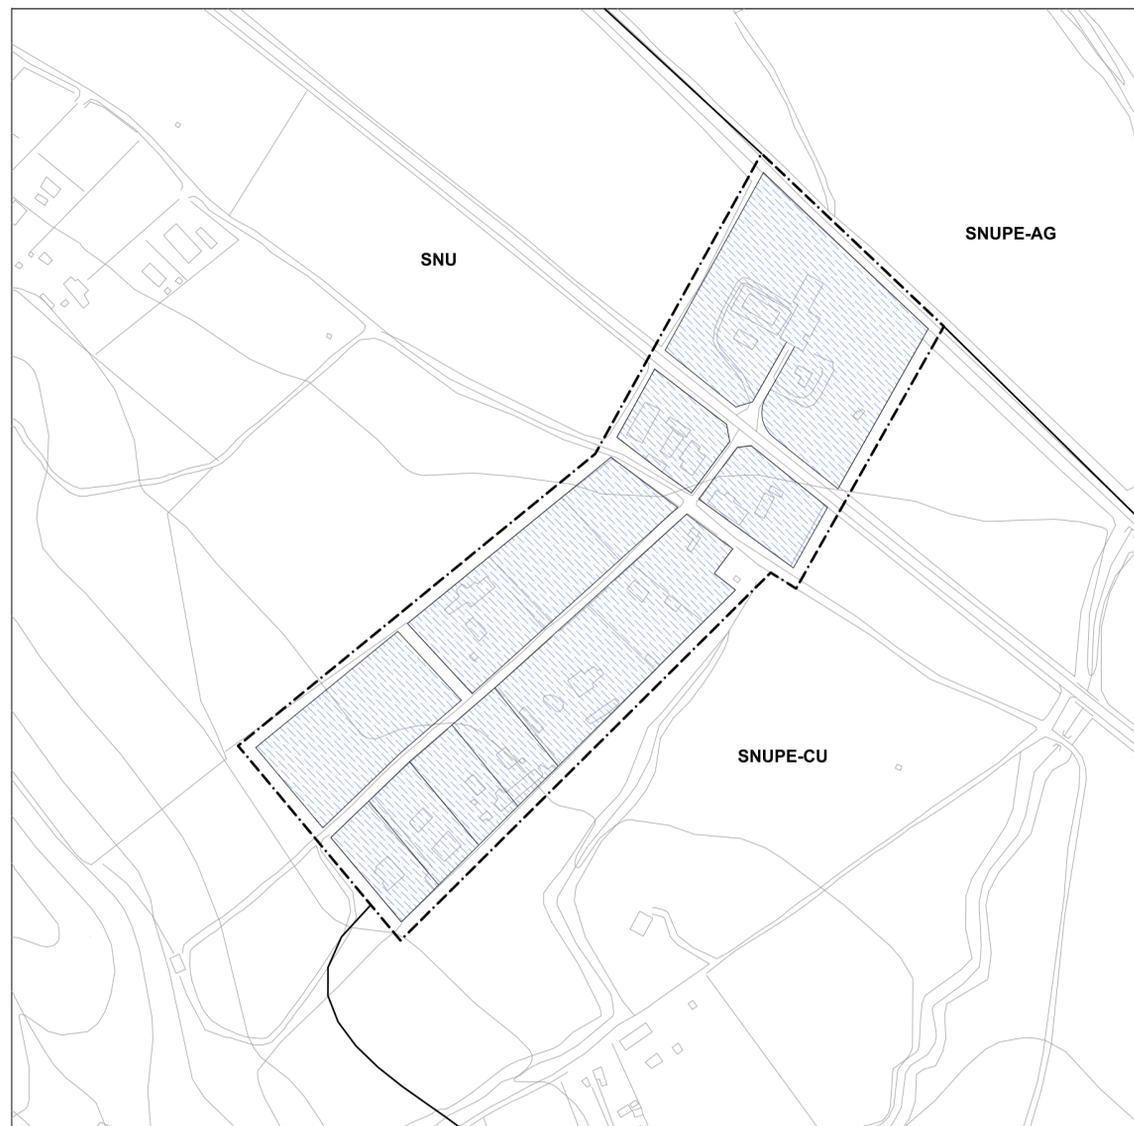

CALIFICACIÓN DE SUELO URBANO	
	RESIDENCIAL POPULAR
	UNIFAMILIAR AISLADA
	UNIFAMILIAR ADOSADA
	PLURIFAMILIAR ALINEADA A VIAL
	PLURIFAMILIAR EXENTA
	INDUSTRIAL URBANO
	INDUSTRIAL GASOLINERA
	COMERCIAL
	POLIGONO INDUSTRIAL

SISTEMAS LOCALES	
	EDUCATIVO
	SOCIAL/U. MÚLTIPLES
	DEPORTIVO
	CEMENTERIO
	VERDE PÚBLICO
	CAMPO DE GOLF
	APARCAMIENTOS
	UNIDAD EN TRÁMITE
	UNIDAD EN EJECUCIÓN O EJECUTADA
	MODIFICACIÓN DE ELEMENTOS PGOU

SISTEMAS GENERALES	
	SISTEMA GENERAL VIARIO
	SISTEMA GENERAL DE ÁREAS LIBRES
	SISTEMA GENERAL DE EQUIPAMIENTO
	SISTEMA GENERAL DE INFRAESTRUCTURAS TÉCNICAS
	SISTEMA GENERAL OBTENIDO
	SISTEMA GENERAL NO OBTENIDO

ÁMBITOS DE CLASIFICACION DEL SUELO	
	SUELO URBANIZABLE PROGRAMADO RESIDENCIAL
	SUELO URBANIZABLE NO PROGRAMADO RESIDENCIAL
	SUELO URBANIZABLE PROGRAMADO INDUSTRIAL
	SUELO URBANIZABLE NO PROGRAMADO INDUSTRIAL
	SUELO URBANO EN RÉGIMEN TRANSITORIO
	SUELO URBANIZABLE EN RÉGIMEN TRANSITORIO
	SUELO NO URBANIZABLE
	HUERTOS FAMILIARES
	ESTACIÓN DE SERVICIO
	ESPACIOS DE INTERÉS AGRÍCOLA
	ESPACIOS CON VOCACIÓN FORESTAL
	ENTORNO CASCO URBANO ANTEQUERA
	ZONAS HÚMEDAS TRANSFORMADAS
	ENCLAVES NATURALES EXCEPCIONALES
	PROTECCIÓN LAGUNA FUENTE DE PIEDRA

ÁMBITOS DE GESTIÓN DE SUELO	
	LÍMITE DE SUELO URBANO
	LÍMITE DE SECTOR
	PLAN ESPECIAL DE PROTECCIÓN Y REFORMA INTERIOR DEL CASCO HISTÓRICO
	UNIDAD DE EJECUCIÓN
	PLAN ESPECIAL DE MEJORA DEL MEDIO URBANO
	PROTECCIÓN ARQUEOLÓGICA (VER PLANOS PROTECCIÓN ARQUEOLÓGICA E=1:5.000)
	VIAS PECUARIAS



PLAN GENERAL DE ORDENACIÓN URBANÍSTICA ANTEQUERA

(MARZO 2010)

EXCMO. AYUNTAMIENTO DE ANTEQUERA

PLANO DE INFORMACIÓN. PLANEAMIENTO ANTERIOR.		PLANO Nº: I.C-14
CALIFICACIÓN DEL SUELO P.G.O.U. 1996		ESCALA: 1/3000
VENTA PASTELERO, CORTIJO LEON Y URB. CRTA DE BOBADILLA		FECHA: MARZO 2010

Fdo: JOSÉ SEGUI, Arquitecto Director.

ESTUDIO SEGUI
ARQUITECTURA Y PLANEAMIENTO
www.seguiarquitectos.com

OFICINA DE URBANISMO
AYUNTAMIENTO DE ANTEQUERA