



COLONIA SANTA ANA

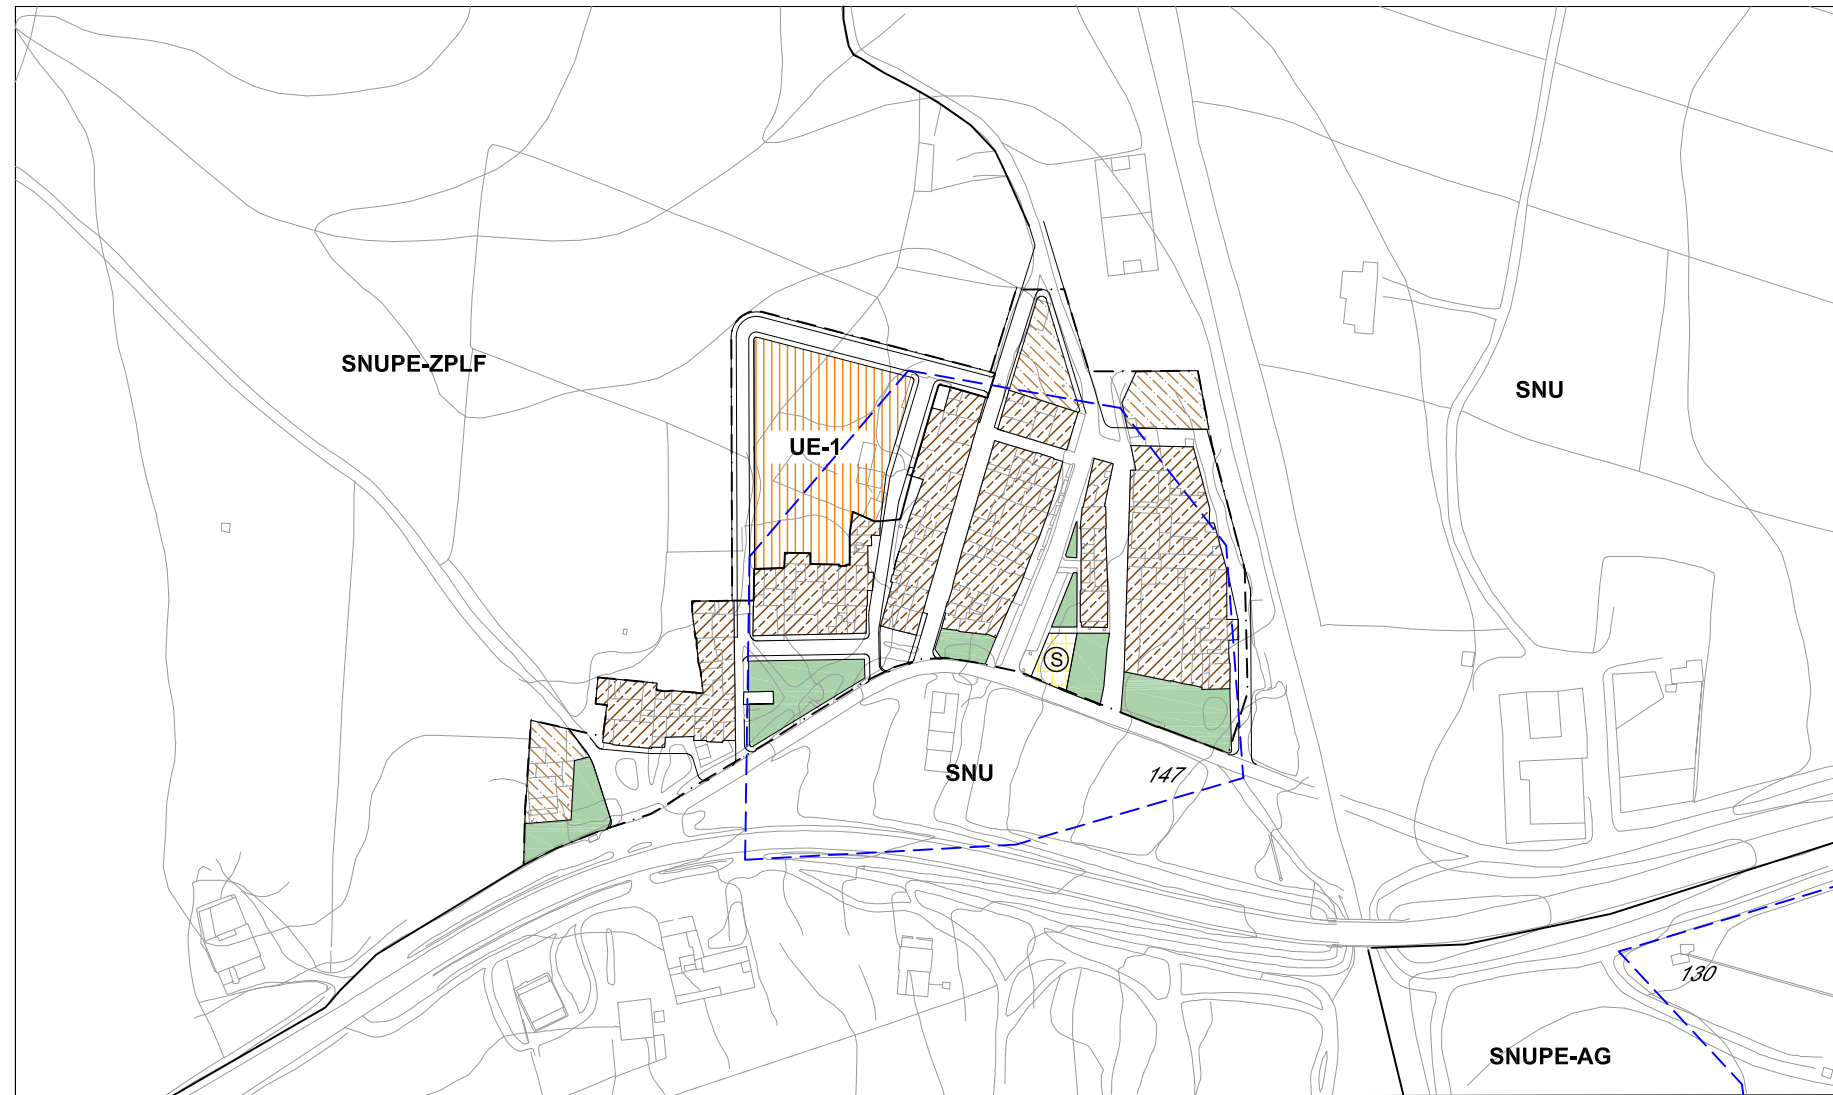


LOS LLANOS



BOBADILLA

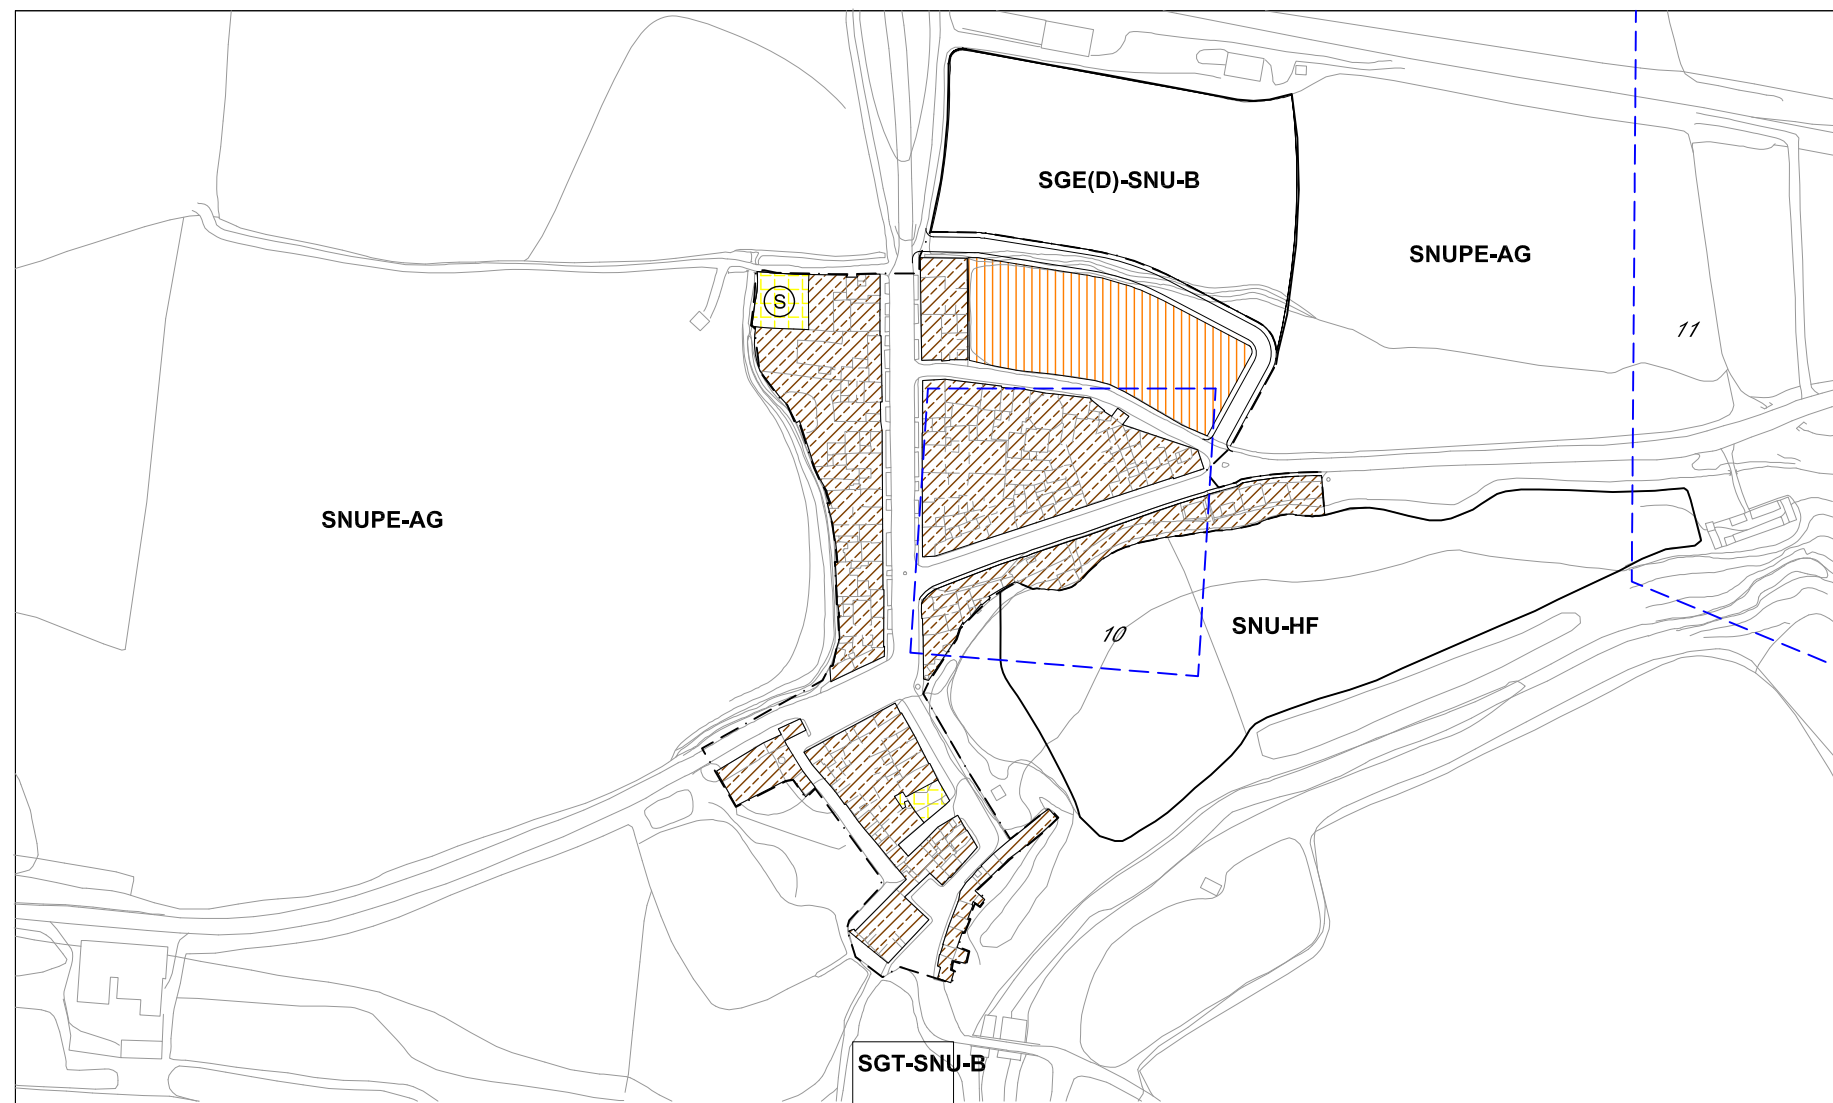


VILLANUEVA DE CAUCHE

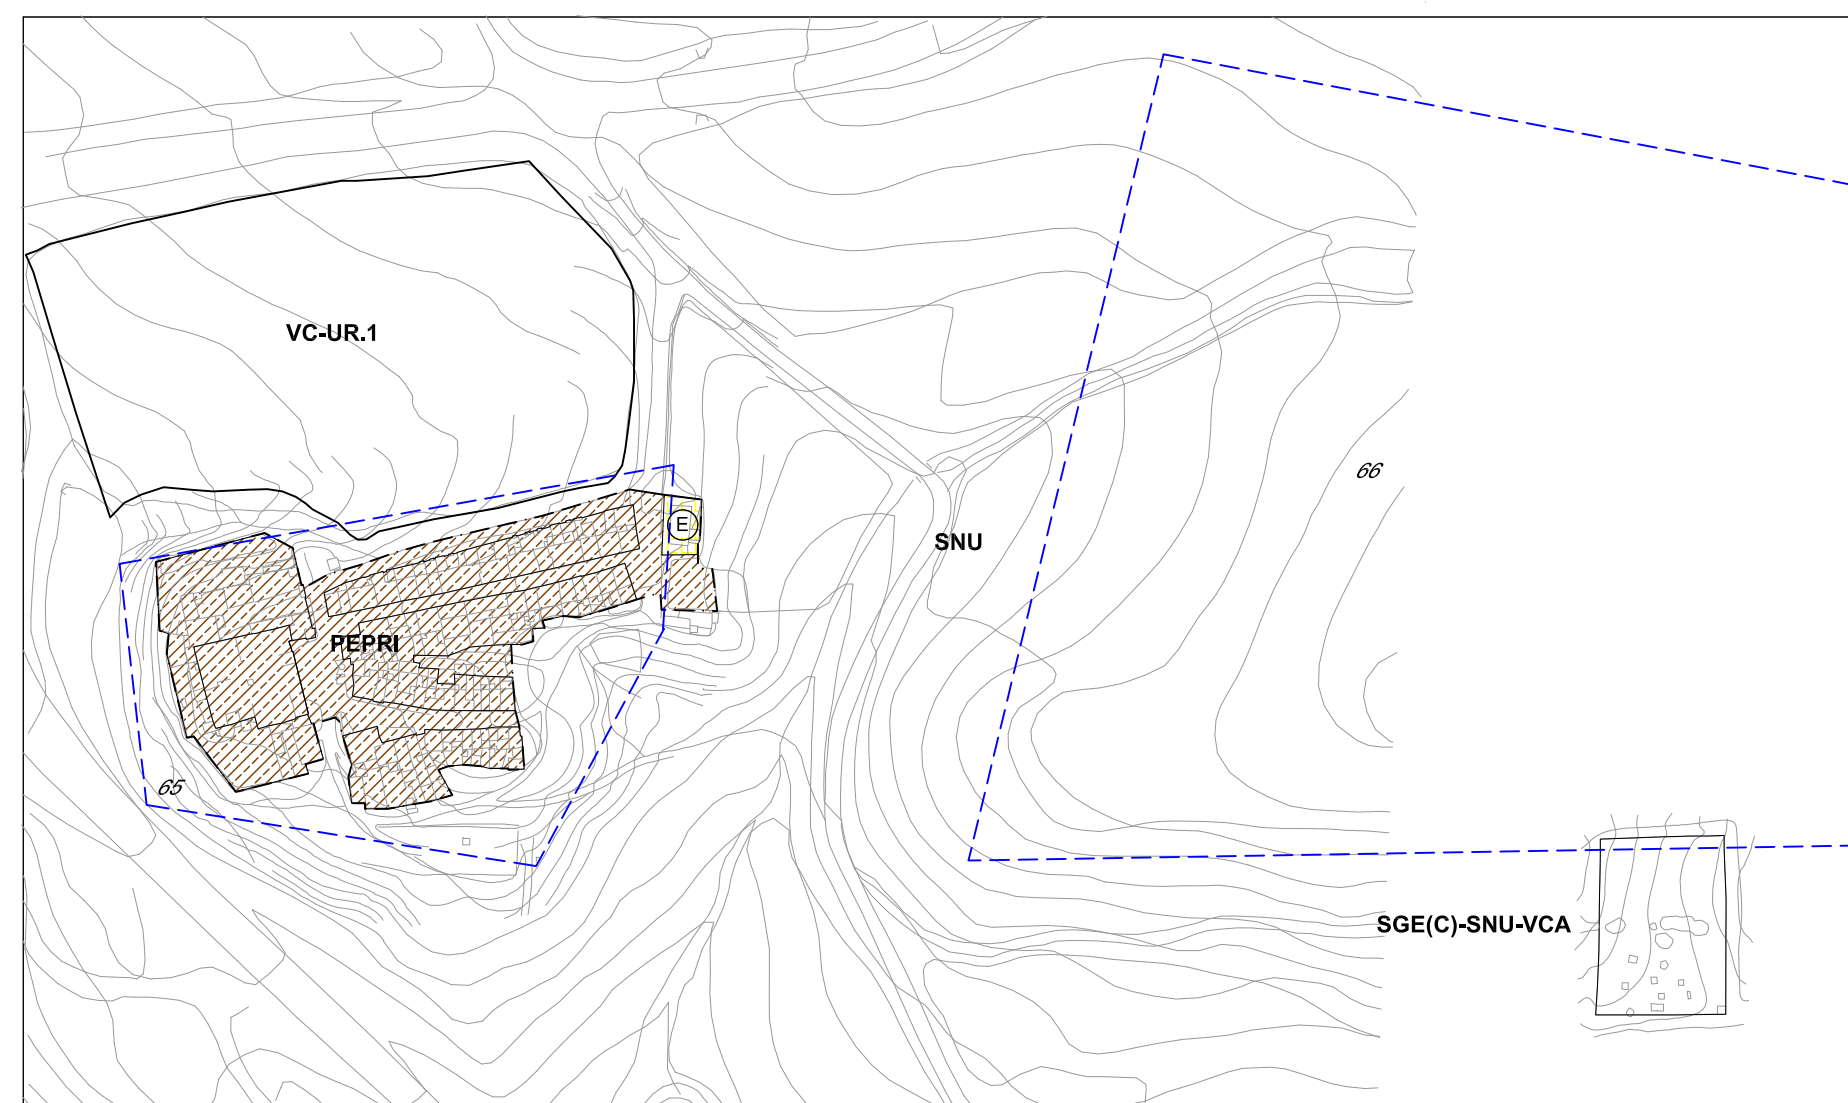

USOS, TIPOLOGÍAS Y EQUIPAMIENTOS

USOS Y TIPOLOGÍAS	EQUIPAMIENTOS	ÁMBITOS DE GESTIÓN DE SUELO
RESIDENCIAL POPULAR	EDUCATIVO	LIMITE DE SUELO URBANO
UNIFAMILIAR AISLADA	SOCIAL / U. MÚLTIPLES	LIMITE DE SECTOR
UNIFAMILIAR ADOSADA	DEPORTIVO	PLAN ESPECIAL DE PROTECCIÓN Y REFORMA INTERIOR DEL CASCO HISTÓRICO
PLURIFAMILIAR ALINEADA A VIAL	CEMENTERIO	PROTECCIÓN ARQUEOLÓGICA
PLURIFAMILIAR EXENTA	VERDE PÚBLICO	10.- APEADERO DE LAS MARAVILLAS
INDUSTRIAL URBANO	CAMPO DE GOLF	11.- NECROPOLIS DE LAS MARAVILLAS
INDUSTRIAL GASOLINERA	APARCAMIENTOS	65.- CASTILLO DE CAUCHE
COMERCIAL		66.- LOMA DEL QUEJIGO
POLÍGONO INDUSTRIAL		130.- NECROPOLIS DE BALLESTERO
		147.- NECROPOLIS DE LA COLONIA 02

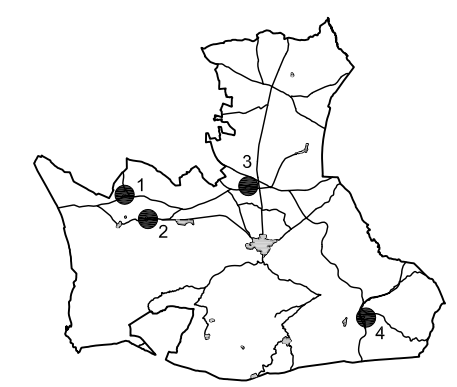

1. COLONIA STA. ANA / 2. BOBADILLA
3. LOS LLANOS / 4. V. DE CAUCHE

PLAN GENERAL DE ORDENACIÓN URBANÍSTICA ANTEQUERA (MARZO 2010)

EXCMO. AYUNTAMIENTO DE ANTEQUERA

PLANO DE INFORMACIÓN. PLANEAMIENTO ANTERIOR.

USOS, TIPOLOGÍAS Y ESPACIOS LIBRES. P.G.O.U. 1996

COLONIA STA. ANA, LOS LLANOS, BOBADILLA y VILLANUEVA DE CAUCHE

El presente documento es copia de su original. Su utilización, así como cualquier reproducción, requerirá su autorización quedando prohibida cualquier modificación del mismo.

PLANO Nº:	I.C-25
ESCALA:	1/3000
FECHA:	MARZO 2010

ESTUDIO SEGUI ARQUITECTURA Y PLANEAMIENTO www.seguirarquitectos.com

OFICINA DE URBANISMO AYUNTAMIENTO DE ANTEQUERA

Foto: JOSÉ SEGUI, Arquitecto Director