




VENTA PASTELERO

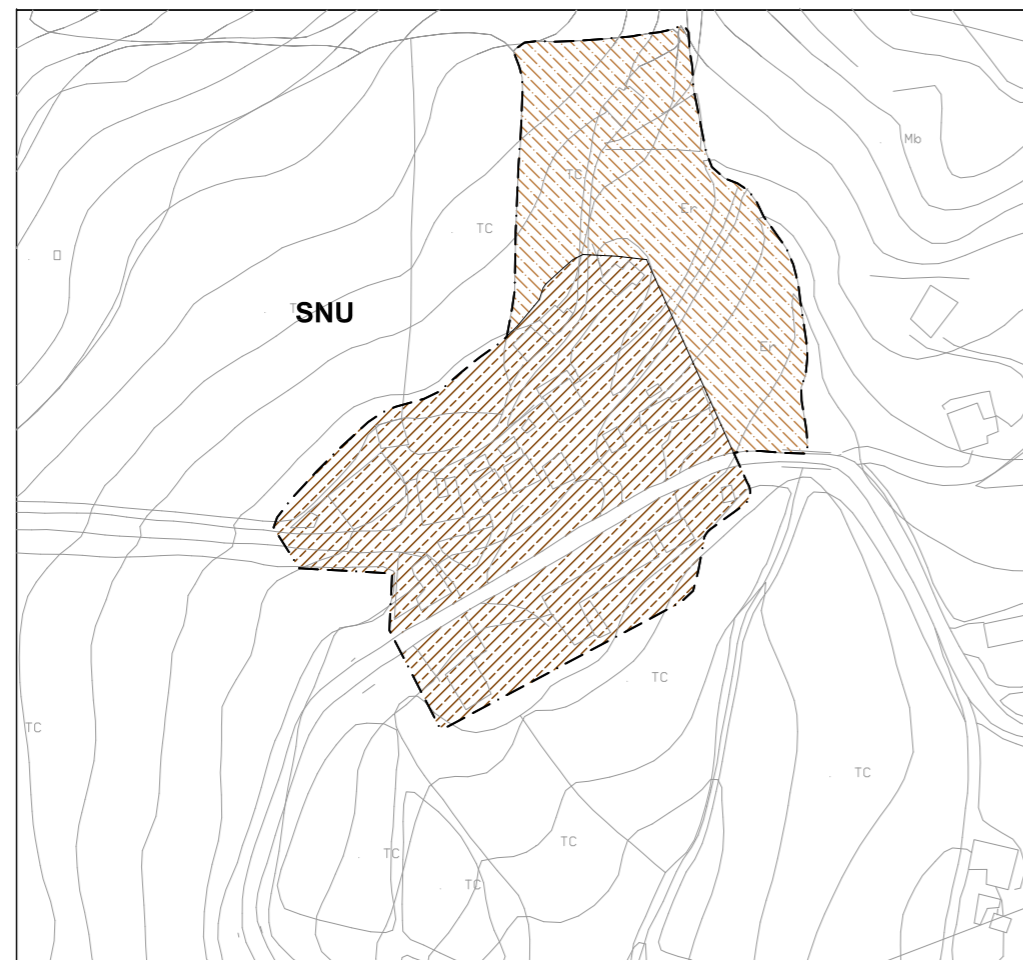

CORTIJO LEON

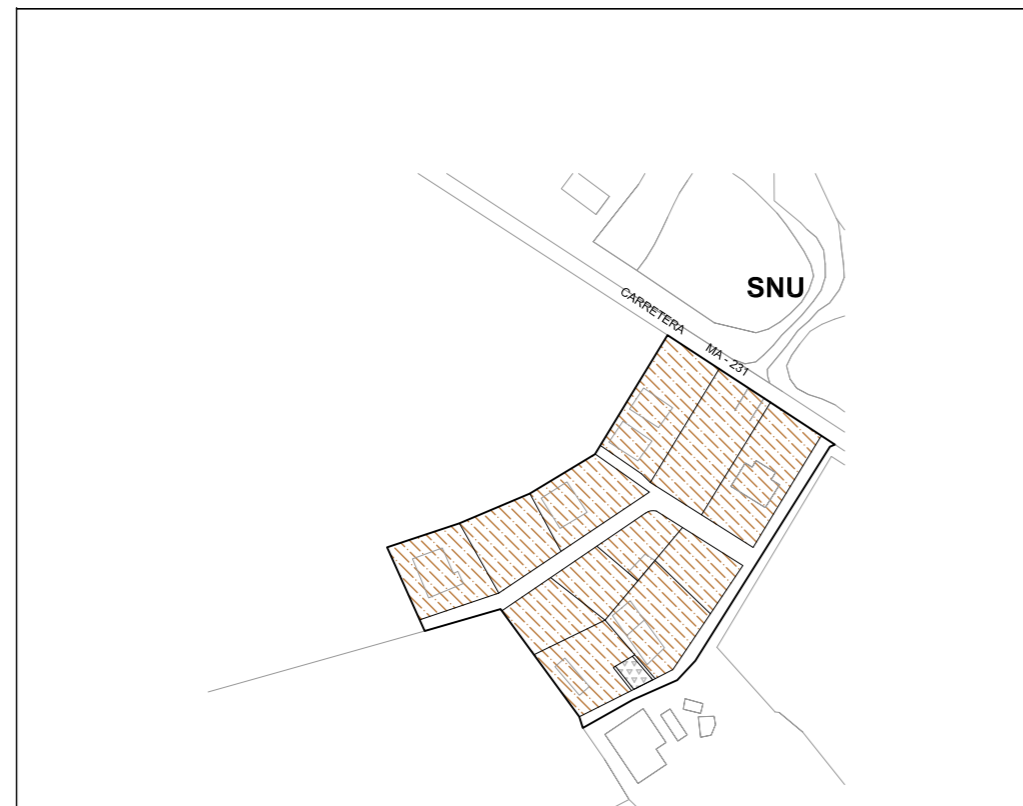

URBANIZACION CARRETERA DE BOBADILLA

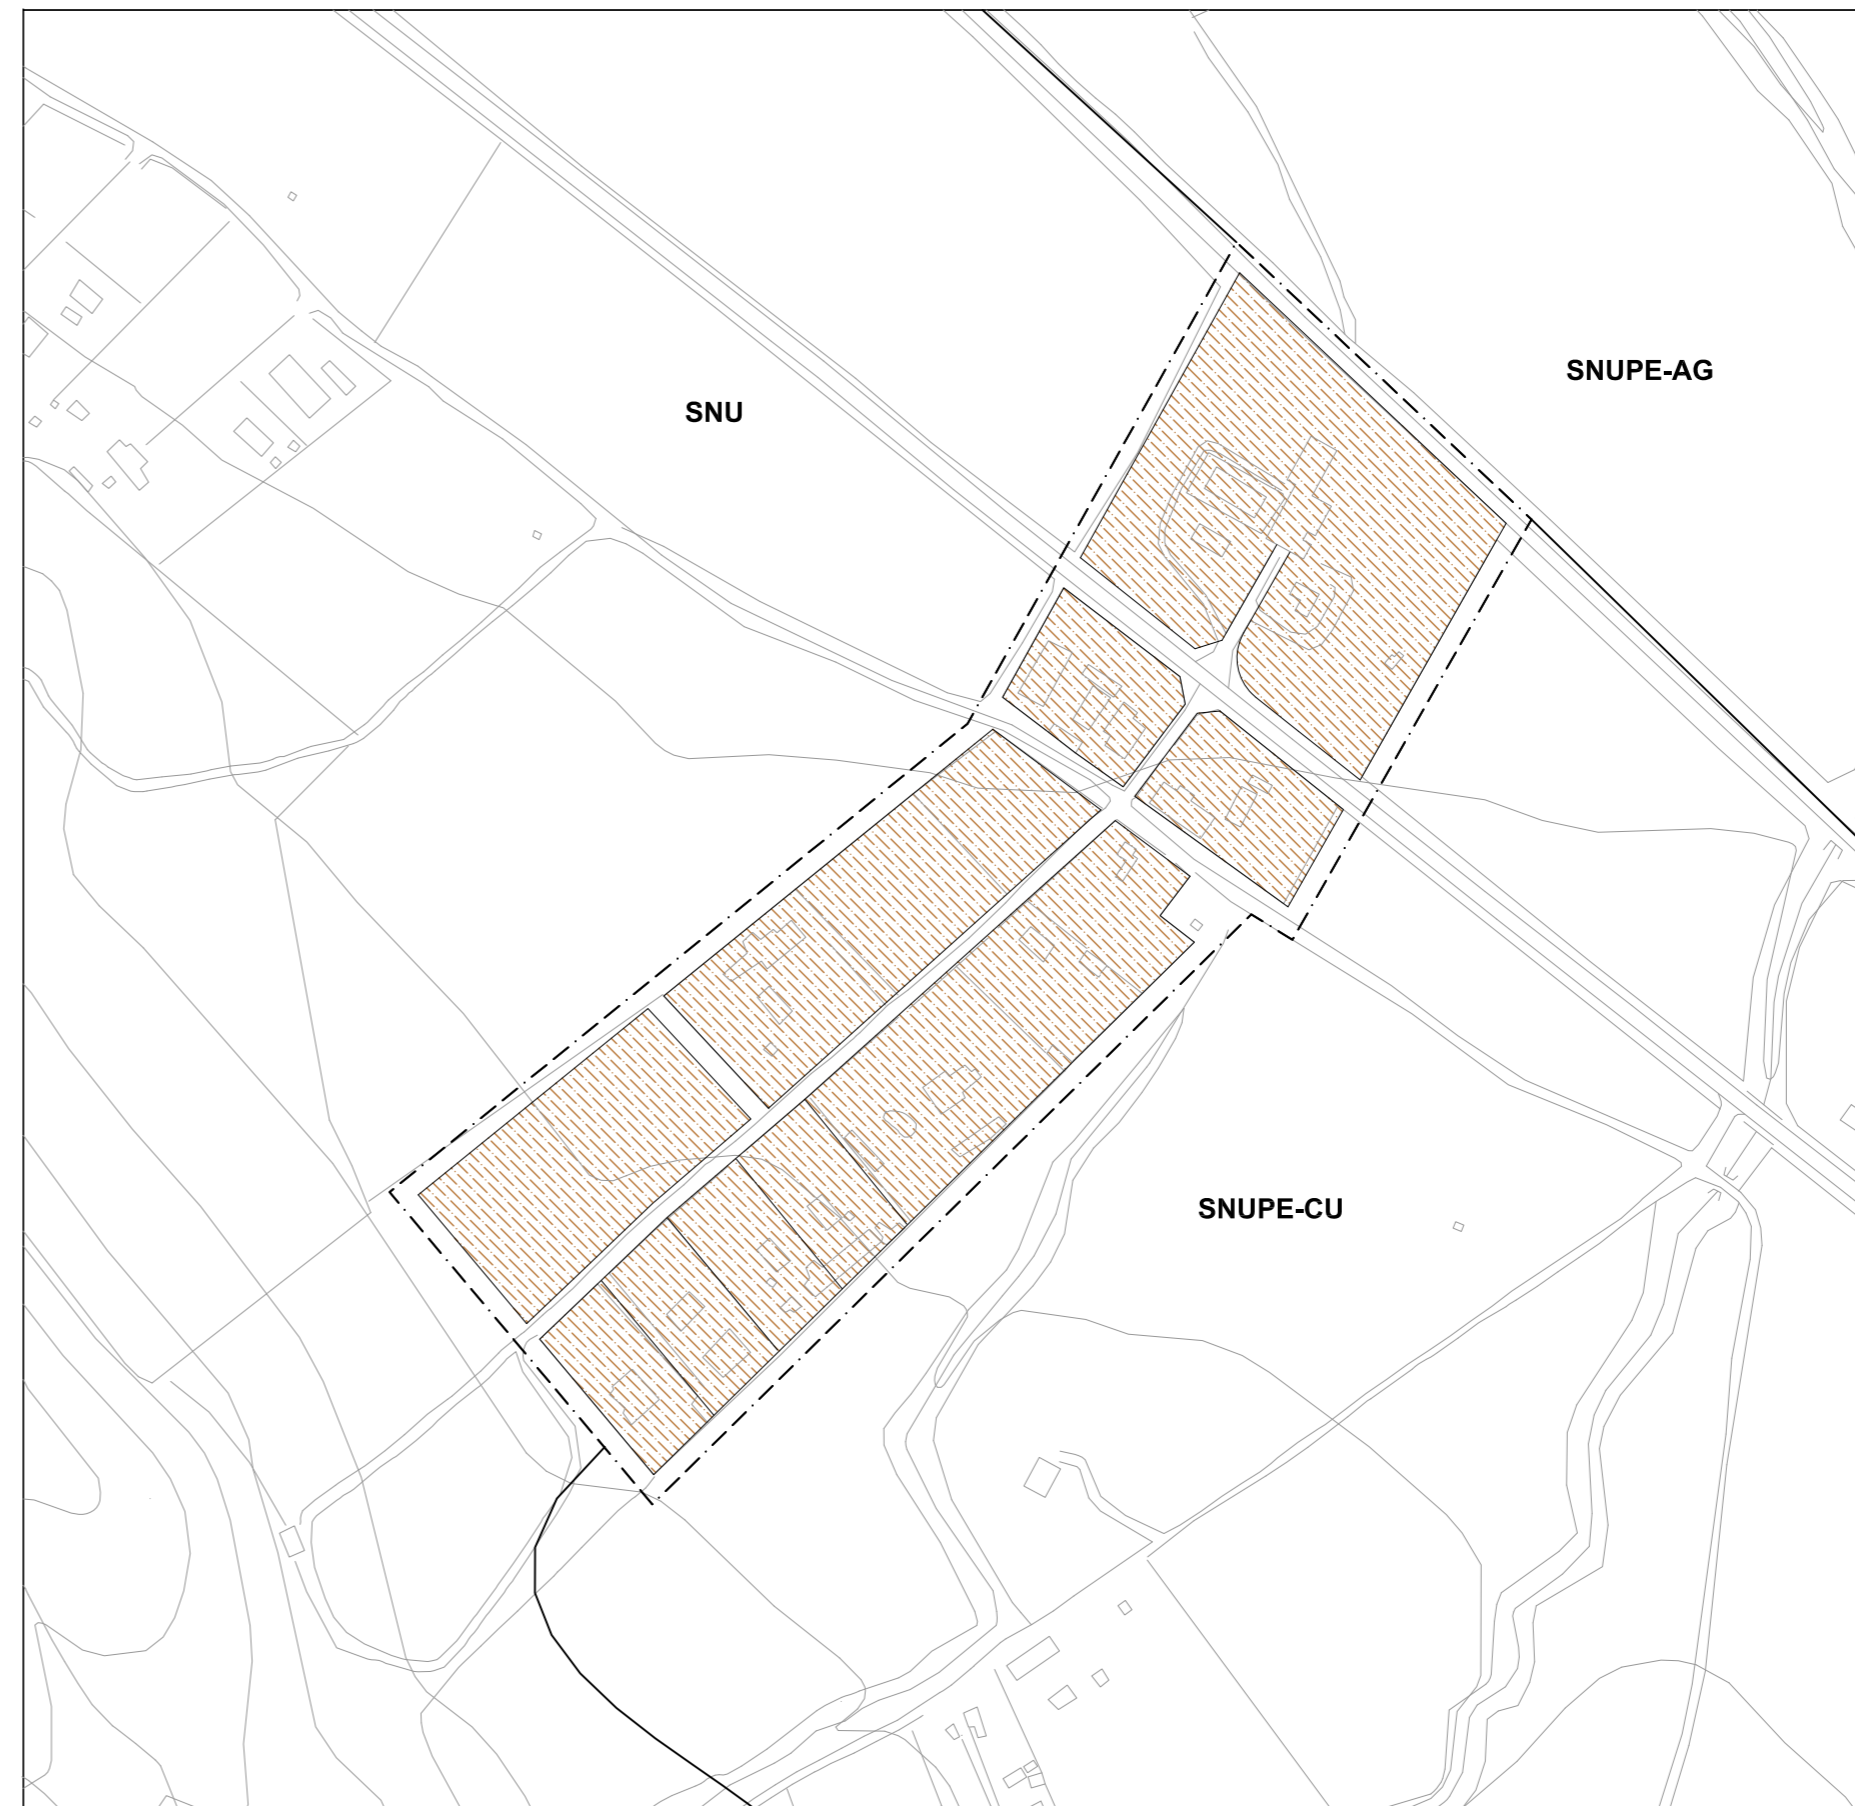


USOS, TIPOLOGÍAS Y EQUIPAMIENTOS

USOS Y TIPOLOGÍAS	
	RESIDENCIAL POPULAR
	UNIFAMILIAR AISLADA
	UNIFAMILIAR ADOSADA
	PLURIFAMILIAR ALINEADA A VIAL
	PLURIFAMILIAR EXENTA
	INDUSTRIAL URBANO
	INDUSTRIAL GASOLINERA
	COMERCIAL
	POLÍGONO INDUSTRIAL

EQUIPAMIENTOS	
	EDUCATIVO
	SOCIAL / U. MÚLTIPLES
	DEPORTIVO
	CEMENTERIO
	VERDE PÚBLICO
	CAMPO DE GOLF
	APARCAMIENTOS

ÁMBITOS DE GESTIÓN DE SUELO	
	LÍMITE DE SUELO URBANO
	LÍMITE DE SECTOR
	PLAN ESPECIAL DE PROTECCIÓN Y REFORMA INTERIOR DEL CASCO HISTÓRICO
	PROTECCIÓN ARQUEOLÓGICA

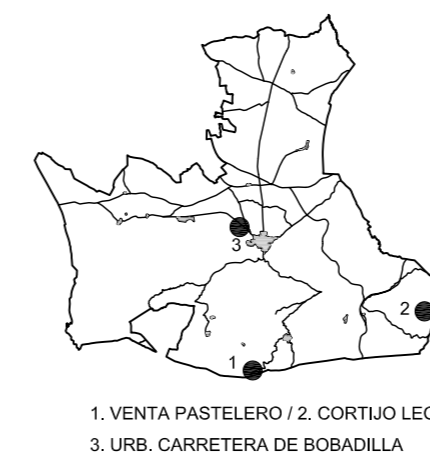

PLAN GENERAL DE ORDENACIÓN URBANÍSTICA ANTEQUERA (MARZO 2010)

EXCMO. AYUNTAMIENTO DE ANTEQUERA

PLANO DE INFORMACIÓN. PLANEAMIENTO ANTERIOR.		PLANO Nº: I.C-27
USOS, TIPOLOGÍAS Y ESPACIOS LIBRES. P.G.O.U. 1996		ESCALA: 1/3000
VENTA PASTELERO, CORTIJO LEON y URB. CARRETERA DE BOBADILLA.		FECHA: MARZO 2010
El presente documento es copia de su original. Su utilización, así como cualquier reproducción, requerirá su autorización quedando prohibida cualquier modificación del mismo.		Foto: JOSÉ SEGUI, Arquitecto Director.
	ESTUDIO SEGUI ARQUITECTURA Y PLANEAMIENTO www.seguitarquitectos.com	OFICINA DE URBANISMO AYUNTAMIENTO DE ANTEQUERA