

CLASIFICACIÓN Y CATEGORÍAS DEL SUELO.

	SUELO URBANO CONSOLIDADO
	SUELO URBANO NO CONSOLIDADO (SUNC)
SUELO URBANIZABLE	
	SUELO URBANIZABLE ORDENADO (SURO)
	SUELO URBANIZABLE SECTORIZADO (SURS)
	SUELO URBANIZABLE NO SECTORIZADO(SURNS)
SUELO NO URBANIZABLE	
	SUELO NO URBANIZABLE

SISTEMAS GENERALES


	SISTEMA GENERAL DE ESPACIOS LIBRES
	SISTEMA GENERAL DE EQUIPAMIENTO
	SISTEMA GENERAL DE INFRAESTRUCTURAS TÉCNICAS
	SG-RFIG - SG RED FERROVIARIA INTERÉS GENERAL
	SG-FIG SG RED FERROVIARIA DE INTERÉS GENERAL

SISTEMAS GENERALES VIARIOS

	SISTEMA GENERAL VIARIO
	DOMINIO PÚBLICO VIARIO DE TITULARIDAD AUTONÓMICA
	SISTEMAS GENERALES VIARIOS DE TITULARIDAD ESTATAL según Ley 28/88, de 29 de Julio, de Carreteras del Estado.
	SISTEMAS GENERALES VIARIOS DE TITULARIDAD AUTONÓMICA y PROVINCIAL según Ley 8/2001, de 2 de Julio, de Carreteras de Andalucía
ACTUACIÓN VIARIA	
	ACTUACIÓN VIARIA

LÍMITES

	LÍMITE DE SUELO URBANO
	LÍMITE ÁMBITOS DE PLANEAMIENTO

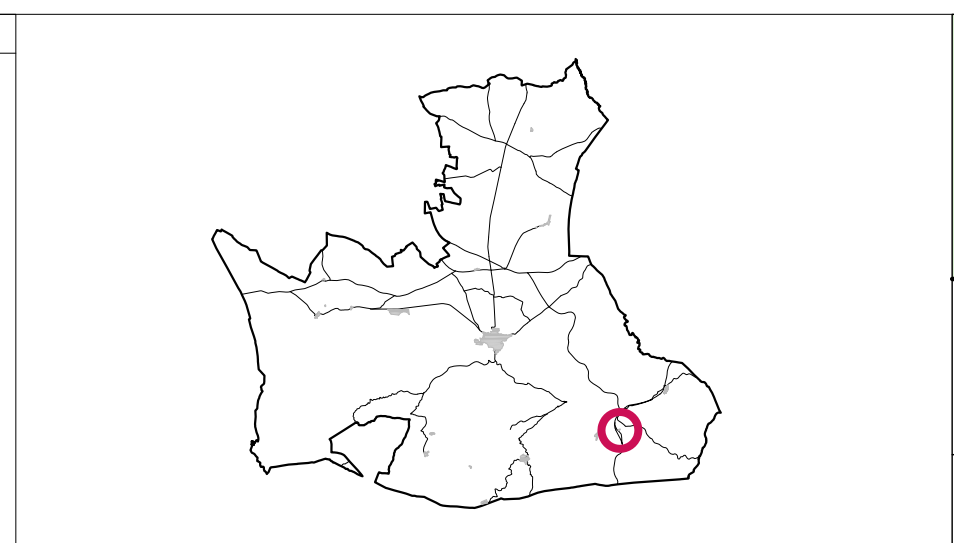

PLAN GENERAL DE ORDENACIÓN URBANÍSTICA ANTEQUERA
(MARZO 2010)

EXCMO. AYUNTAMIENTO DE ANTEQUERA

CLASIFICACIÓN Y CATEGORÍAS DEL SUELO. VILLANUEVA DE CAUCHE

<p>PLANO DE ORDENACIÓN ESTRUCTURAL.</p> <p>El presente documento es copia de su original. Su utilización, así como cualquier reproducción, requerirá su autorización quedando prohibida cualquier modificación del mismo.</p> <p>ESTUDIO SEGUI ARQUITECTURA Y PLANEAMIENTO www.segularquitectos.com</p>	<p>PLANO Nº: P.A-07</p> <p>ESCALA: 1/3000</p> <p>FECHA: MARZO 2010</p> <p>Fdo: JOSE SEGUI, Arquitecto Director</p>
--	---