

**CLASIFICACIÓN Y CATEGORÍAS DEL SUELO.**

**SUELO URBANO**

- SUELO URBANO CONSOLIDADO
- SUELO URBANO NO CONSOLIDADO (SUNC)

**SUELO URBANIZABLE**

- SUELO URBANIZABLE ORDENADO (SURO)
- SUELO URBANIZABLE SECTORIZADO (SURS)
- SUELO URBANIZABLE NO SECTORIZADO(SURNS)

**SUELO NO URBANIZABLE**

- SUELO NO URBANIZABLE

**SISTEMAS GENERALES**

**SISTEMA GENERAL DE ESPACIOS LIBRES**

- SGEL

**SISTEMA GENERAL DE EQUIPAMIENTO**

- SGE

**SISTEMA GENERAL DE INFRAESTRUCTURAS TÉCNICAS**

- SGI

**SG-RFIG - SG RED FERROVIARIAL INTERÉS GENERAL**

- SG-RFIG

**SGF-IG - SG RED FERROVIARIA DE INTERÉS GENERAL**

- SGF-IG

**SISTEMA GENERAL VIARIO**

- SGV

**DOMINIO PÚBLICO VIARIO DE TITULARIDAD AUTONÓMICA**

- A-XXX

**ACTUACIÓN VIARIA**


- AV

**SISTEMAS GENERALES VIARIOS DE TITULARIDAD ESTATAL según Ley 28/88, de 29 de Julio, de Carreteras del Estado.**

**SISTEMAS GENERALES VIARIOS DE TITULARIDAD AUTONÓMICA y PROVINCIAL según Ley 8/2001, de 2 de Julio, de Carreteras de Andalucía**

**LÍMITES**

- LÍMITE DE SUELO URBANO
- LÍMITE ÁMBITOS DE PLANEAMIENTO

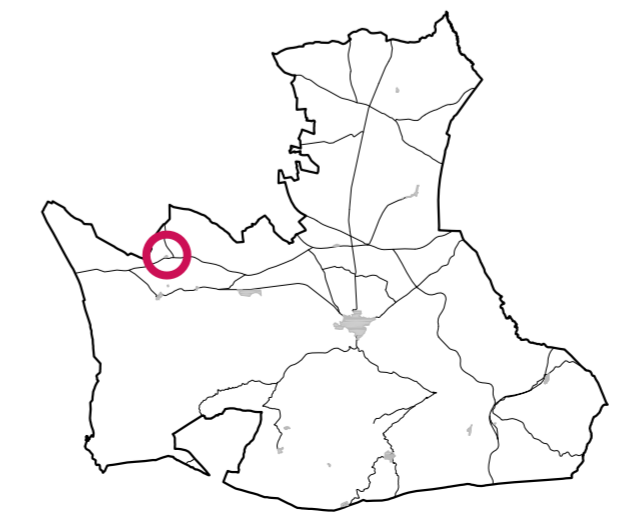

**PLAN GENERAL DE ORDENACIÓN URBANÍSTICA ANTEQUERA (MARZO 2010)**

EXCMO. AYUNTAMIENTO DE ANTEQUERA

PLANO DE ORDENACIÓN ESTRUCTURAL.

**CLASIFICACIÓN Y CATEGORÍAS DEL SUELO. COLONIA SANTA ANA**

PLANO Nº: **P.A-11**

ESCALA: 1/3000

FECHA: MARZO 2010

El presente documento es copia de su original. Su utilización, así como cualquier reproducción, requerirá su autorización quedando prohibida cualquier modificación del mismo.

**ESTUDIO SEGUI ARQUITECTURA Y PLANEAMIENTO** **OFICINA DE URBANISMO AYUNTAMIENTO DE ANTEQUERA**

Fdo: JOSE SEGUI, Arquitecto Director.