

Zona	Uso Global	Edificabilidad Global m <sup>2</sup> /m <sup>2</sup> s	Densidad Global viv./Ha
ZH-1	Residencial	1,28	65
ZH-2	Residencial	0,6	55
ZH-3	Residencial	0,45	35
ZH-4	Residencial	0,15	3
ZH-5	Industrial	0,65	-
ZH-6	Industrial	0,5	-

**ZONAS HOMOGÉNEAS Y USOS GLOBALES**

- ZONA HOMOGÉNEA 1 - USO RESIDENCIAL
- ZONA HOMOGÉNEA 2 - USO RESIDENCIAL
- ZONA HOMOGÉNEA 3 - USO RESIDENCIAL
- ZONA HOMOGÉNEA 4 - USO RESIDENCIAL
- ZONA HOMOGÉNEA 5 - USO INDUSTRIAL
- ZONA HOMOGÉNEA 6 - USO INDUSTRIAL

**SISTEMAS GENERALES**


- SISTEMA GENERAL DE ESPACIOS LIBRES
- SISTEMA GENERAL DE EQUIPAMIENTO  
E: EDUCATIVO    D: DEPORTIVO  
S: SOCIAL/U. MÚLTIPLES    C: CEMENTERIO
- SISTEMA GENERAL DE INFRAESTRUCTURAS TÉCNICAS
- SG-RFIG - SG RED FERROVIARIA INTERÉS GENERAL
- SGF-IG SG RED FERROVIARIA DE INTERÉS GENERAL
- SISTEMA GENERAL VIARIO
- DOMINIO PÚBLICO VIARIO DE TITULARIDAD AUTONÓMICA
- ACTUACIÓN VIARIA

**DOTACIONES**

- EQUIPAMIENTO (SLEQ)
- ESPACIOS LIBRES (SLEL)
- INFRAESTRUCTURAS TÉCNICAS (IT)

**LÍMITES**

- LÍMITE DE SUELO URBANO
- LÍMITE ÁMBITOS DE PLANEAMIENTO

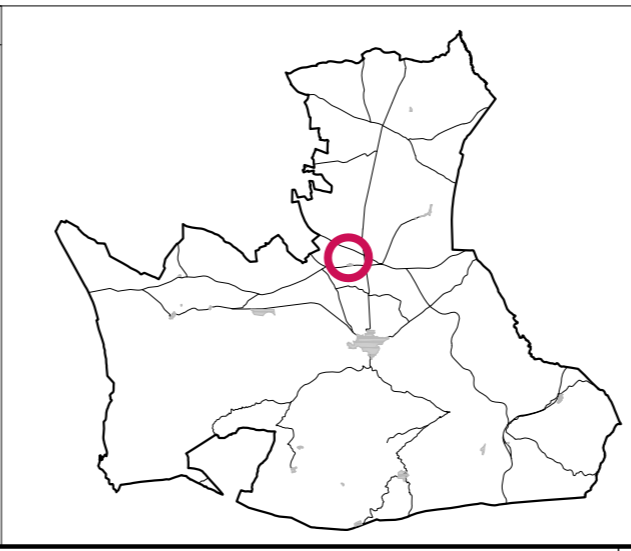

**PLAN GENERAL DE ORDENACIÓN URBANÍSTICA ANTEQUERA (MARZO 2010)**

EXCMO. AYUNTAMIENTO DE ANTEQUERA

PLANO DE ORDENACIÓN ESTRUCTURAL.

**USOS, EDIFICABILIDADES Y DENSIDADES GLOBALES EN EL SUELO URBANO CONSOLIDADO. LOS LLANOS**

El presente documento es copia de su original. Su utilización, así como cualquier reproducción, requerirá su autorización quedando prohibida cualquier modificación del mismo.

ESTUDIO SEGUI ARQUITECTURA Y PLANEAMIENTO www.seguiarquitectos.com

OFICINA DE URBANISMO AYUNTAMIENTO DE ANTEQUERA

PLANO Nº: **P.A-30**  
 ESCALA: 1/8000  
 FECHA: MARZO 2010

Fdo: JOSE SEGUI, Arquitecto Director.