

Zona	Uso Global	Edificabilidad Global m ² /m ² s	Densidad Global viv./Ha
ZH-1	Residencial	1,28	65
ZH-2	Residencial	0,6	55
ZH-3	Residencial	0,45	35
ZH-4	Residencial	0,15	3
ZH-5	Industrial	0,65	-
ZH-6	Industrial	0,5	-

ZONAS HOMOGÉNEAS Y USOS GLOBALES


- ZONA HOMOGÉNEA 1 - USO RESIDENCIAL
- ZONA HOMOGÉNEA 2 - USO RESIDENCIAL
- ZONA HOMOGÉNEA 3 - USO RESIDENCIAL
- ZONA HOMOGÉNEA 4 - USO RESIDENCIAL
- ZONA HOMOGÉNEA 5 - USO INDUSTRIAL
- ZONA HOMOGÉNEA 6 - USO INDUSTRIAL

SISTEMAS GENERALES

- SISTEMA GENERAL DE ESPACIOS LIBRES
- SISTEMA GENERAL DE EQUIPAMIENTO
E: EDUCATIVO D: DEPORTIVO
S: SOCIAL/U. MÚLTIPLES C: CEMENTERIO
- SISTEMA GENERAL DE INFRAESTRUCTURAS TÉCNICAS
- SG-RFIG - SG RED FERROVIARIA INTERÉS GENERAL
- SGF-IG SG RED FERROVIARIA DE INTERÉS GENERAL
- SISTEMA GENERAL VIARIO
- DOMINIO PÚBLICO VIARIO DE TITULARIDAD AUTONÓMICA
- SISTEMAS GENERALES VIARIOS DE TITULARIDAD ESTATAL según Ley 28/88, de 29 de Julio, de Carreteras del Estado.
- SISTEMAS GENERALES VIARIOS DE TITULARIDAD AUTONÓMICA y PROVINCIAL según Ley 8/2001, de 2 de Julio, de Carreteras de Andalucía
- ACTUACIÓN VIARIA**
- ACTUACIÓN VIARIA
- DOTACIONES**
- EQUIPAMIENTO (SLEQ)
- ESPACIOS LIBRES (SLEL)
- INFRAESTRUCTURAS TÉCNICAS (IT)

LÍMITES

- LÍMITE DE SUELO URBANO
- LÍMITE ÁMBITOS DE PLANEAMIENTO

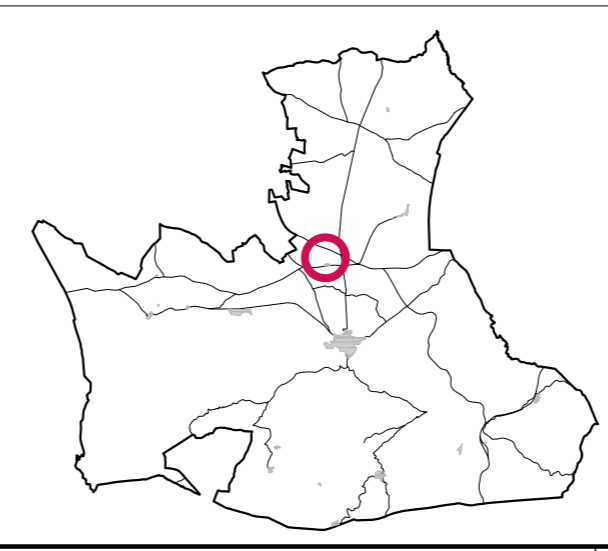

PLAN GENERAL DE ORDENACIÓN URBANÍSTICA ANTEQUERA (MARZO 2010)

EXCMO. AYUNTAMIENTO DE ANTEQUERA

PLANO DE ORDENACIÓN ESTRUCTURAL.

USOS, EDIFICABILIDADES Y DENSIDADES GLOBALES EN EL SUELO URBANO CONSOLIDADO. LOS LLANOS

El presente documento es copia de su original. Su utilización, así como cualquier reproducción, requerirá su autorización quedando prohibida cualquier modificación del mismo.

PLANO Nº: P.A-30	
ESCALA: 1/8000	
FECHA: MARZO 2010	

Fdo: JOSE SEGÚI, Arquitecto Director.

ESTUDIO SEGUI OFICINA DE URBANISMO
ARQUITECTURA Y PLANEAMIENTO AYUNTAMIENTO DE ANTEQUERA
www.seguiarquitectos.com