


RED DE CARRETERAS. ZONAS DE PROTECCIÓN				
Tipo de Via	Categoría	Domínio Público	Servidumbre Legal	Zona de No Edificación
Gran Capacidad	Red Autonómica	8 m.	25 m.	100 m.
Convencional	Red Autonómica	3 m.	8 m.	50 m.
Convencional	Red Provincial	3 m.	8 m.	25 m.

ORDENACIÓN PORMENORIZADA.	
SUELO URBANO.	
CALIFICACIONES	DOTACIONES
RESIDENCIAL POPULAR	VIARIO
UNIFAMILIAR AISLADA	EQUIPAMIENTO
UNIFAMILIAR ADOSADA	EDIFICIO: E: EDIFICIO S: SOCIAL M: MULTIPLES DE DEPORTIVO
MANZANA CERRADA	INFRAESTRUCTURAS TÉCNICAS (IT)
ORDENACIÓN ABIERTA	ESPACIOS LIBRES (SLEL)
CIUDAD JARDIN	DOTACIONES PRIVADAS
TERCIARIO	DEPORTIVO PRIVADO
INDUSTRIAL	ESPACIOS LIBRES
EDIF. PROTEGIDA MEDIO RURAL	DOTACIONAL PRIVADO
CORTIJO EL PEREZON	

ORDENACIÓN ESTRUCTURAL	
SUELO URBANO NO CONSOLIDADO	
SUELO URBANO NO CONSOLIDADO	
SUELO URBANIZABLE	
SUELO URBANIZABLE ORDENADO	SUELO URBANIZABLE NO SECTORIZADO
SUELO URBANIZABLE ORDENADO	SUELO URBANIZABLE NO SECTORIZADO
SUELO URBANIZABLE SECTORIZADO	USOS GLOBALES
SUELO URBANIZABLE SECTORIZADO	RESIDENCIAL
	INDUSTRIAL
	TERCIARIO
	TURÍSTICO

SISTEMAS GENERALES	
SISTEMA GENERAL DE ESPACIOS LIBRES	SISTEMA GENERAL VIARIO
SISTEMA GENERAL DE EQUIPAMIENTO	DOMINIO PÚBLICO VIARIO DE TITULARIDAD AUTONÓMICA
SISTEMA GENERAL DE INFRAESTRUCTURAS TÉCNICAS	SISTEMAS GENERALES VARIOS DE TITULARIDAD ESTATAL según Ley 28/88, de 29 de Julio, de Carreteras del Estado.
SG-RFIO - SG RED FERROVIARIA INTERES GENERAL	SISTEMAS GENERALES VARIOS DE TITULARIDAD AUTONÓMICA y PROVINCIAL según Ley 8/2001, de 2 de Julio, de Carreteras de Andalucía
SGF-AG - SG RED FERROVIARIA DE INTERES GENERAL	ACTUACIÓN VIARIA
	ACTUACIÓN VIARIA

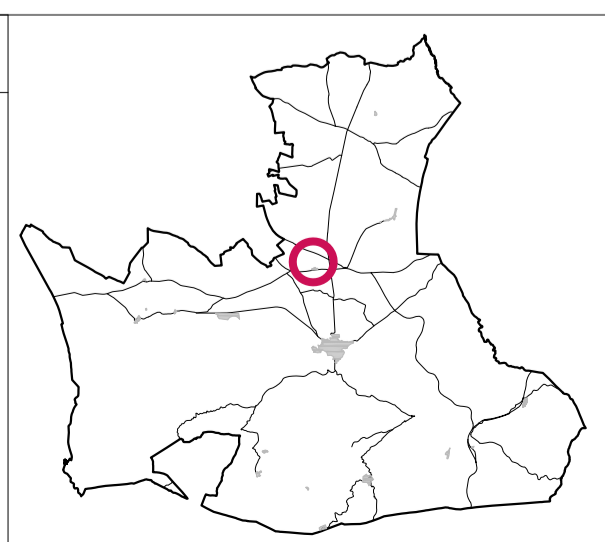

PLAN GENERAL DE ORDENACIÓN URBANÍSTICA ANTEQUERA

(MARZO 2010)

EXCMO. AYUNTAMIENTO DE ANTEQUERA

PLANO DE ORDENACIÓN GENERAL:

CALIFICACIÓN, USOS Y SISTEMAS. CENTRO LOGÍSTICO

ESTUDIO SEGUIE ARQUITECTURA Y PLANEAMIENTO

PLANO Nº: **P.B.1-07**

ESCALA: 1/5000

FECHA: MARZO 2010

OFICINA DE URBANISMO AYUNTAMIENTO DE ANTEQUERA