

RED DE CARRETERAS. ZONAS DE PROTECCIÓN

Tipo de vía	Categoría	Dominio Público	Servidumbre Legal	zona de Atención	Zona de No Edificación
Gran Capacidad	Red Autonómica	8 m.	25 m.	100 m.	100 m.
Convencional	Red Autonómica	3 m.	8 m.	50 m.	50 m.
Convencional	Red Provincial	3 m.	8 m.	25 m.	25 m.

ORDENACIÓN PORMENORIZADA. SUELO URBANO.

CALIFICACIONES

- RESIDENCIAL POPULAR
- EDIFICACIÓN PROTEGIDA DEL MEDIO RURAL
- PALACIO-CORTILLO DE VILLANUEVA DE CAUCHE.

DOTACIONES

- VIARIO
- EQUIPAMIENTO
- ESPACIOS LIBRES (SLEL)
- DOTACIONES PRIVADAS
- DEPORTIVO PRIVADO
- ESPACIOS LIBRES
- DOTACIONAL PRIVADO

ORDENACIÓN ESTRUCTURAL. SUELO URBANO NO CONSOLIDADO

- SUELO URBANO NO CONSOLIDADO

SUELO URBANIZABLE

SUELO URBANIZABLE ORDENADO

- SUELO URBANIZABLE ORDENADO

SUELO URBANIZABLE NO SECTORIZADO

- SUELO URBANIZABLE NO SECTORIZADO

SUELO URBANIZABLE SECTORIZADO

- SUELO URBANIZABLE SECTORIZADO

USOS GLOBALES


- RESIDENCIAL
- INDUSTRIAL/TERCIARIO
- TURÍSTICO

SISTEMAS GENERALES

- SISTEMA GENERAL DE ESPACIOS LIBRES
- SISTEMA GENERAL DE EQUIPAMIENTO
- SISTEMA GENERAL DE INFRAESTRUCTURAS TÉCNICAS
- SISTEMA GENERAL VIARIO
- ACTUACIÓN VIARIA

LIMITES

- LÍMITE DE SUELO URBANO
- LÍMITE ÁMBITOS DE PLANEAMIENTO
- SINIEP-VPI VÍAS PECUARIAS
- YACIMIENTOS ARQUEOLÓGICOS

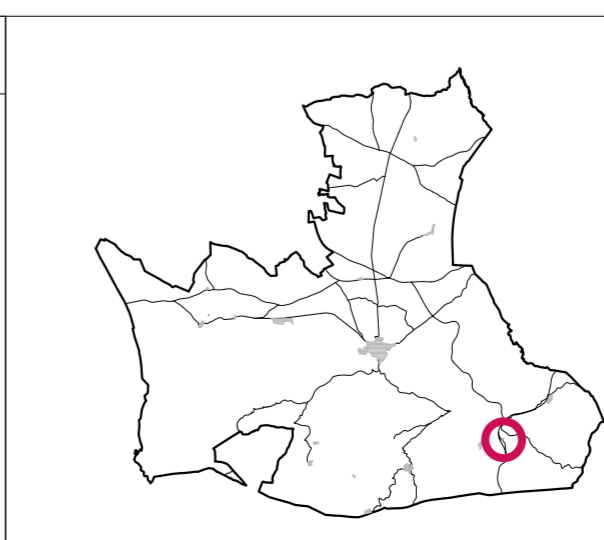

PLAN GENERAL DE ORDENACIÓN URBANÍSTICA ANTEQUERA (MARZO 2010)

EXCMO. AYUNTAMIENTO DE ANTEQUERA

PLANO DE ORDENACIÓN GENERAL:

CALIFICACIÓN, USOS Y SISTEMAS. VILLANUEVA DE CAUCHE

ESTUDIO SEGUI ARQUITECTURA Y PLANEAMIENTO

OFICINA DE URBANISMO AYUNTAMIENTO DE ANTEQUERA

ESCALA: 1/2000

FECHA: MARZO 2010

PLANO Nº: P.B.1-10

El presente documento es copia de su original. Su utilización, así como cualquier reproducción, requiere su autorización quedando prohibida cualquier modificación del mismo.

Jose Jose Seguí Arce Director