




LIMITES Y AMBITOS

- LÍMITE DE SUELO URBANO
- LÍMITE AMBITOS DE PLANEAMIENTO
- SINUEP/VIAS PECUARIAS
- YACIMIENTOS ARQUEOLÓGICOS
- DELIMITACIÓN DE CALZADA
- ALINEACIÓN EXTERIOR PARCELA

RED DE CARRETERAS. ZONAS DE PROTECCIÓN

Tipo de vía	Categoría	Dominio Público	Servidumbre Legal	zona de Afección	Zona de No Edificación
Gran Capacidad	Red Autonómica	8 m.	25 m.	100 m.	100 m.
Convencional	Red Autonómica	3 m.	8 m.	50 m.	50 m.
Convencional	Red Provincial	3 m.	8 m.	25 m.	25 m.

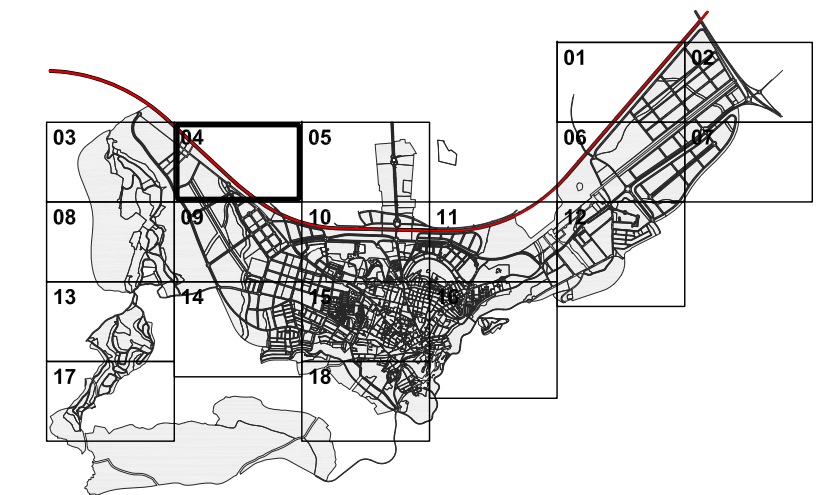

PLAN GENERAL DE ORDENACIÓN URBANÍSTICA ANTEQUERA
(MARZO 2010)

EXCMO. AYUNTAMIENTO DE ANTEQUERA

PLANO DE ORDENACIÓN GENERAL: **ALINEACIONES Y RASANTES ANTEQUERA (HOJA 4)**

ESCALA: 1/2000

FECHA: MARZO 2010

ESTUDIO SEGUI OFICINA DE URBANISMO AYUNTAMIENTO DE ANTEQUERA

J. Segura