




**LIMITES Y AMBITOS**

- LÍMITE DE SUELO URBANO
- LÍMITE AMBITOS DE PLANEAMIENTO
- SNUEP-VP/VIAS PECUARIAS
- YACIMIENTOS ARQUEOLOGICOS
- DELIMITACION DE CALZADA
- ALINEACION EXTERIOR PARCELA

**RED DE CARRETERAS. ZONAS DE PROTECCIÓN**

Tipo de vía	Categoría	Dominio Público	Servidumbre Legal	zona de Afección	Zona de No Edificación
Gran Capacidad	Red Autonómica	8 m.	25 m.	100 m.	100 m.
Convencional	Red Autonómica	3 m.	8 m.	50 m.	50 m.
Convencional	Red Provincial	3 m.	8 m.	25 m.	25 m.

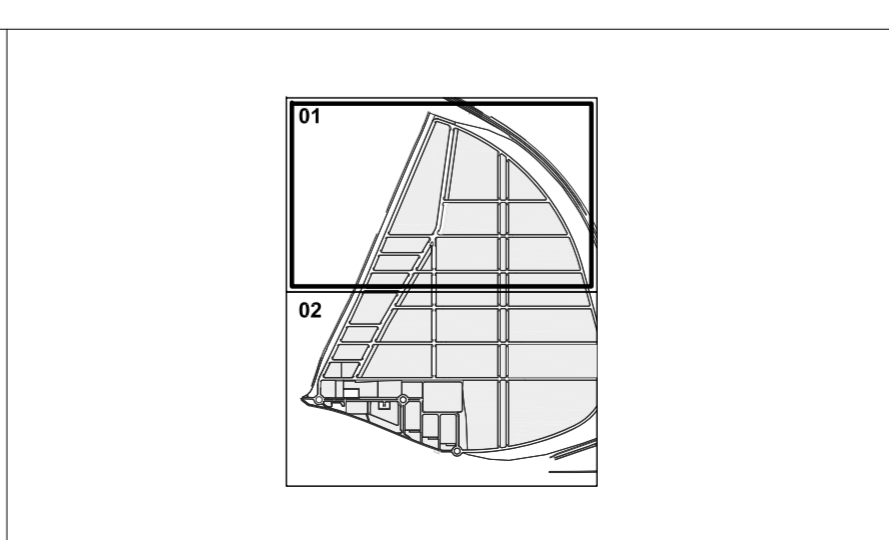

**PLAN GENERAL DE ORDENACIÓN URBANÍSTICA ANTEQUERA**  
(MARZO 2010)

EXCMO. AYUNTAMIENTO DE ANTEQUERA

PLANO DE ORDENACIÓN GENERAL:

**ALINEACIONES Y RASANTES**  
**CENTRO LOGISTICO DE ANTEQUERA (HOJA1)**

El presente documento es copia de su original. Su utilización, así como cualquier reproducción, requiere su autorización quedando prohibida cualquier modificación del mismo.

**ESTUDIO SEGUI** OFICINA DE URBANISMO  
ARQUITECTURA Y PLANEAMIENTO AYUNTAMIENTO DE ANTEQUERA  
www.seguitarquitectos.com

PLANO Nº: P.B.2-20

ESCALA: 1/2000

FECHA: MARZO 2010

*J. Seguí*  
Fisc. JOSÉ SEGUI, Arquitecto Director