


**LIMITES Y AMBITOS**

- LIMITE DE SUELO URBANO
- - - LIMITE AMBITOS DE PLANEAMIENTO
- ..... SNUEP-VP/VIAS PECUARIAS
- ..... YACIMIENTOS ARQUEOLOGICOS
- DELIMITACION DE CALZADA
- ALINEACION EXTERIOR PARCELA

**RED DE CARRETERAS. ZONAS DE PROTECCIÓN**

Tipo de vía	Categoría	Dominio Público	Servidumbre Legal	Zona de Afección	Zona de No Edificación
Gran Capacidad	Red Autonómica	8 m.	25 m.	100 m.	100 m.
Convencional	Red Autonómica	3 m.	8 m.	50 m.	50 m.
Convencional	Red Provincial	3 m.	8 m.	25 m.	25 m.

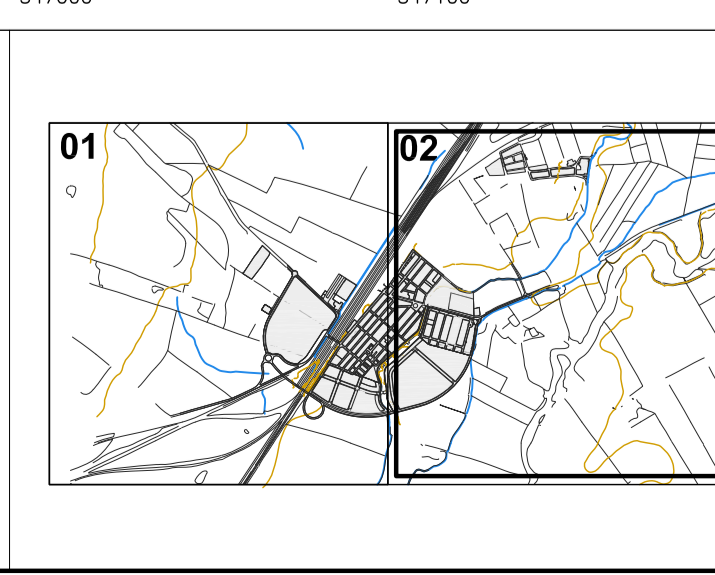

**PLAN GENERAL DE ORDENACIÓN URBANÍSTICA ANTEQUERA**  
(MARZO 2010)

EXCMO. AYUNTAMIENTO DE ANTEQUERA

**ALINEACIONES Y RASANTES BOBADILLA ESTACION (HOJA2)**

PLANO DE ORDENACION GENERAL

PLANO Nº: P.B.2-27  
ESCALA: 1/2000  
FECHA: MARZO 2010

ESTUDIO SEGUI OFICINA DE URBANISMO  
ARQUITECTURA Y PLANEAMIENTO AYUNTAMIENTO DE ANTEQUERA

I. Leguina