


LIMITES Y AMBITOS

- LIMITE DE SUELO URBANO
- LIMITE AMBITOS DE PLANEAMIENTO
- SNUEP-VPI VÍAS PECUARIAS
- YACIMIENTOS ARQUEOLÓGICOS
- DELIMITACIÓN DE CALZADA
- ALINEACIÓN EXTERIOR PARCELA

RED DE CARRETERAS. ZONAS DE PROTECCIÓN

Tipo de vía	Categoría	Dominio Público	Servidumbre Legal	zona de Afección	Zona de No Edificación
Gran Capacidad	Red Autonómica	8 m.	25 m.	100 m.	100 m.
Convencional	Red Autonómica	3 m.	8 m.	50 m.	50 m.
Convencional	Red Provincial	3 m.	8 m.	25 m.	25 m.

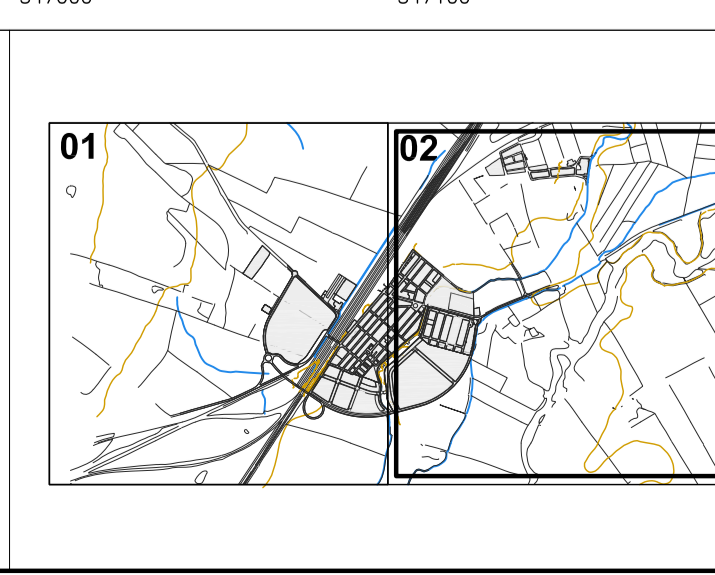

PLAN GENERAL DE ORDENACIÓN URBANÍSTICA ANTEQUERA
(MARZO 2010)

EXCMO. AYUNTAMIENTO DE ANTEQUERA

ALINEACIONES Y RASANTES BOBADILLA ESTACION (HOJA2)

PLANO DE ORDENACIÓN GENERAL

ESTUDIO SEGUI OFICINA DE URBANISMO
ARQUITECTURA Y PLANEAMIENTO AYUNTAMIENTO DE ANTEQUERA
www.seguitarquitectos.com

PLANO Nº: P.B.2-27
ESCALA: 1/2000
FECHA: MARZO 2010

I. Leguina