


LIMITES Y AMBITOS

- LÍMITE DE SUELO URBANO
- DELIMITACIÓN DE CALZADA
- LÍMITE ÁMBITOS DE PLANEAMIENTO
- SNUEP-VP/VIAS PECUARIAS
- YACIMIENTOS ARQUEOLÓGICOS
- ALINEACIÓN EXTERIOR PARCELA

RED DE CARRETERAS. ZONAS DE PROTECCIÓN

Tipo de vía	Categoría	Dominio Público	Servidumbre Legal	zona de Afección	Zona de No Edificación
Gran Capacidad	Red Autonómica	8 m.	25 m.	100 m.	100 m.
Convencional	Red Autonómica	3 m.	8 m.	50 m.	50 m.
Convencional	Red Provincial	3 m.	8 m.	25 m.	25 m.

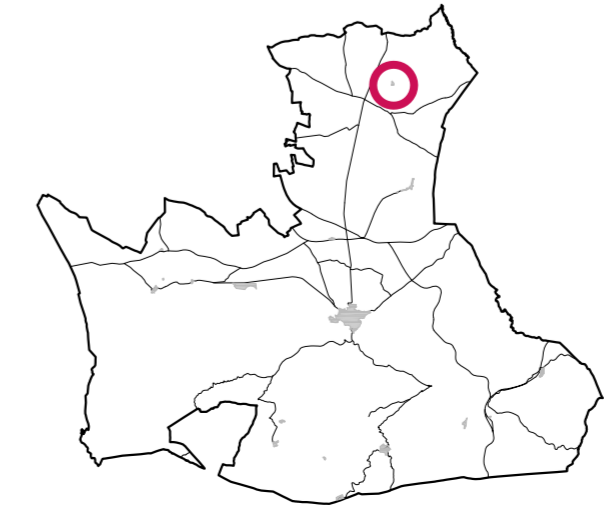

PLAN GENERAL DE ORDENACIÓN URBANÍSTICA ANTEQUERA
(MARZO 2010)

EXCMO. AYUNTAMIENTO DE ANTEQUERA

PLANO DE ORDENACIÓN GENERAL:

ALINEACIONES Y RASANTES CAÑADAS DE PAREJA

ESTUDIO SEGUI ARQUITECTURA Y PLANEAMIENTO
www.seguiarquitectos.com

OFICINA DE URBANISMO
AYUNTAMIENTO DE ANTEQUERA

PLANO Nº: **P.B.2-31**

ESCALA: 1/2000

FECHA: MARZO 2010

J. Seguí
FISC. JOSÉ SEGUI, Arquitecto Director

El presente documento es copia de su original. Su utilización, así como cualquier reproducción, requiere su autorización quedando prohibida cualquier modificación del mismo.