



ÁREAS DE REPARTO **SISTEMAS GENERALES A OBTENER**

- ÁREAS DE REPARTO
- ÁREA DE REPARTO EN RÉGIMEN TRANSITORIO
- S.G. ADSCRITOS A ÁREAS DE REPARTO
- S.G. ADSCRITOS A ÁREAS DE REPARTO EN RÉGIMEN TRANSITORIO

LÍMITES

- LÍMITE DE SUELO URBANO
- LÍMITE ÁMBITOS

CÓDIGO DE REFERENCIA

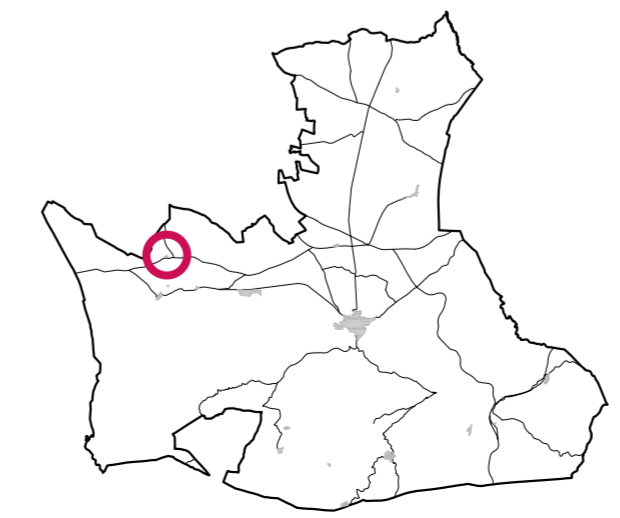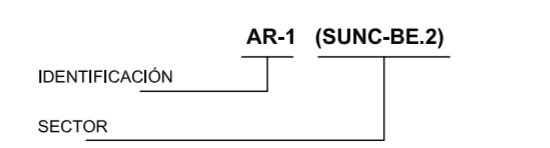

PLAN GENERAL DE ORDENACIÓN URBANÍSTICA
ANTEQUERA
(MARZO 2010)

EXCMO. AYUNTAMIENTO DE ANTEQUERA

PLANO DE ORDENACIÓN GENERAL
GESTIÓN. ÁREAS DE REPARTO.
COLONIA SANTA ANA

<p>El presente documento es copia de su original. Su utilización, así como cualquier reproducción, requerirá su autorización quedando prohibida cualquier modificación del mismo.</p> <p>ESTUDIO SEGUI ARQUITECTURA Y PLANEAMIENTO www.seguitarquitectos.com</p>	<p>OFICINA DE URBANISMO AYUNTAMIENTO DE ANTEQUERA</p>
---	--

<p>PLANO Nº: P.B.3-10</p> <p>ESCALA: 1/3000</p> <p>FECHA: MARZO 2010</p>	<p><i>J. Seguí</i></p> <p>Fdo: JOSÉ SEGUI, Arquitecto Director.</p>
---	---