


AMPLIACION DE LA ESTRUCTURA, QUE DA CONTINUIDAD DESDE LA CALLE SAN LUIS A UN CAMINO RURAL, ADAPTANDOSE AL ENCAUZAMIENTO PROPUESTO.

**LEYENDA**

- PROPUESTA PGOU
- SUELO URBANO

**OBRAS DE ACONDICIONAMIENTO, PROTECCIÓN Y DEFENSA**

- ENCAUZAMIENTO SECCIÓN BITRAPEZOIDAL CON ESCOLLERA
- AMPLIACIÓN DE ESTRUCTURA

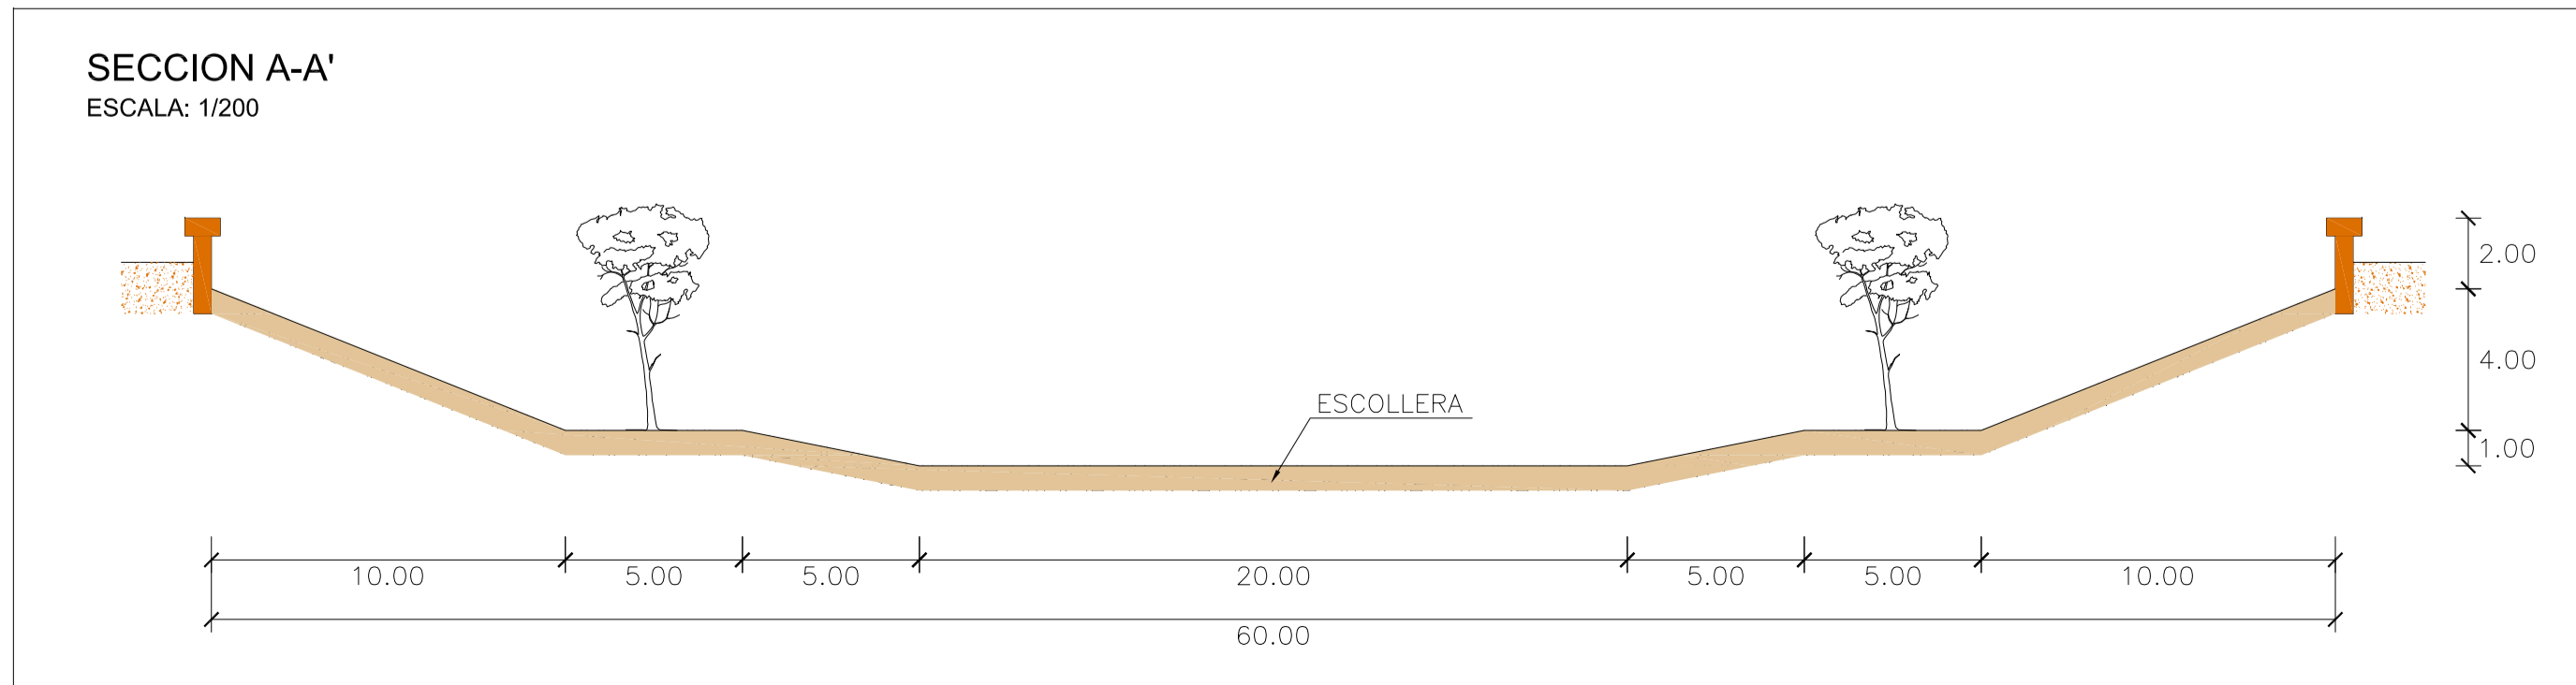

**PLAN GENERAL DE ORDENACIÓN URBANÍSTICA ANTEQUERA**  
(MARZO 2010)

EXCMO. AYUNTAMIENTO DE ANTEQUERA

PLANO DE ORDENACIÓN GENERAL: **OBRAS HIDRÁULICAS BOBADILLA CUENCA 1. RIO GUALDALHORCE**

PLANO Nº: **P.B.5-01**  
ESCALA: 1/2000  
FECHA: MARZO 2010

*J. Seguí*  
Fdo: JOSÉ SEGÚI, Arquitecto Director.

**ESTUDIO SEGUI** OFICINA DE URBANISMO  
ARQUITECTURA Y PLANEAMIENTO AYUNTAMIENTO DE ANTEQUERA  
www.seguiarquitectos.com