


AMPLIACION DE LA ESTRUCTURA, QUE DA CONTINUIDAD DESDE LA CALLE SAN LUIS A UN CAMINO RURAL, ADAPTÁNDOSE AL ENCAUZAMIENTO PROPUESTO.

LEYENDA

- PROPUESTA PGOU
- SUELO URBANO

OBRAS DE ACONDICIONAMIENTO, PROTECCIÓN Y DEFENSA

- ENCAUZAMIENTO SECCIÓN BITRAPEZOIDAL CON ESCOLLERA
- AMPLIACIÓN DE ESTRUCTURA

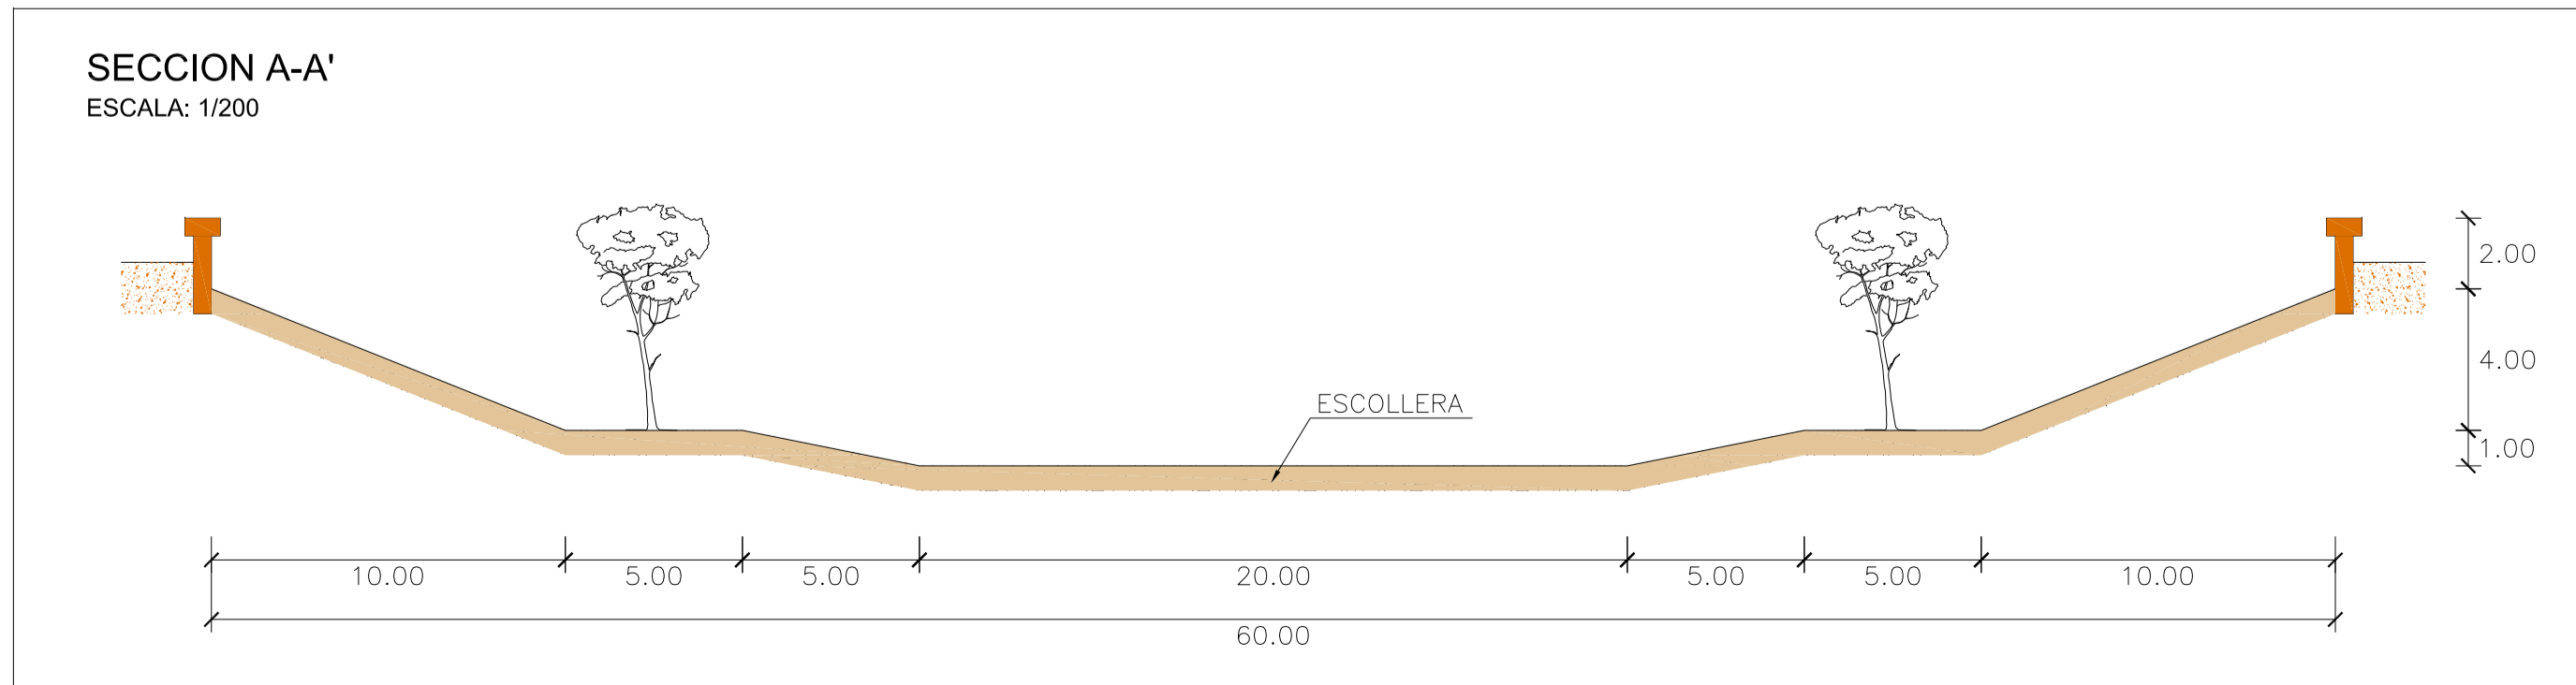

PLAN GENERAL DE ORDENACIÓN URBANÍSTICA ANTEQUERA (MARZO 2010)
EXCMO. AYUNTAMIENTO DE ANTEQUERA

PLANO DE ORDENACIÓN GENERAL:	OBRAS HIDRÁULICAS BOBADILLA CUENCA 1. RIO GUALDALHORCE	PLANO Nº: P.B.5-01		
ESCALA:	1/2000	FECHA:		MARZO 2010
<p>El presente documento es copia de su original. Su utilización, así como cualquier reproducción, requerirá su autorización quedando prohibida cualquier modificación del mismo.</p> <p>ESTUDIO SEGUI OFICINA DE URBANISMO ARQUITECTURA Y PLANEAMIENTO AYUNTAMIENTO DE ANTEQUERA www.seguiarquitectos.com</p>		Foto: JOSÉ SEGÚI, Arquitecto Director.		