








LEYENDA

-  PROPUESTA PGOU
-  SUELO URBANO


OBRAS DE ACONDICIONAMIENTO, PROTECCIÓN Y DEFENSA

-  PROTECCIÓN DE MÁRGENES
-  ENCAUZAMIENTO, CANAL ABIERTO DE HORMIGÓN
-  ENCAUZAMIENTO, CANAL ABIERTO DE HORMIGÓN
-  PROTECCIÓN DE MARGEN DERECHA SUNC-CU


SECCION A-A'
ESCALA: 1/200

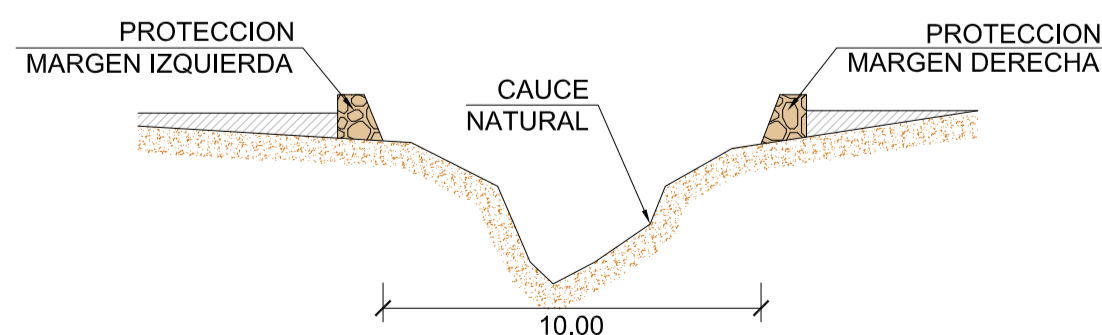

SECCION B-B'
ESCALA: 1/100

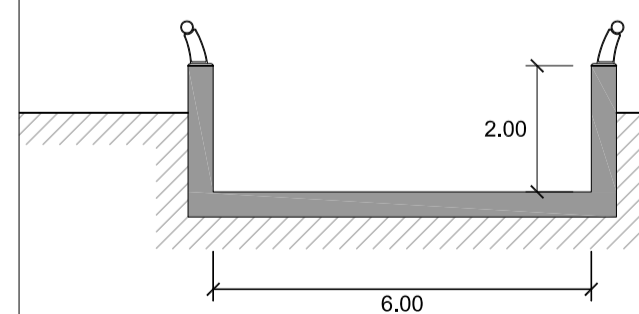

SECCION C-C'
ESCALA: 1/100

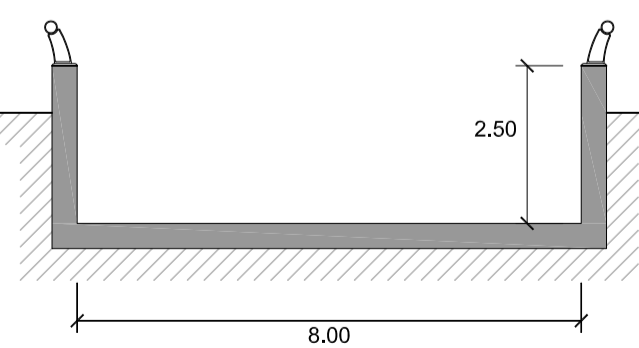

**PLAN GENERAL DE ORDENACIÓN URBANÍSTICA
ANTEQUERA**

(MARZO 2010)

EXCMO. AYUNTAMIENTO DE ANTEQUERA

PLANO DE ORDENACIÓN GENERAL:

**OBRAS HIDRÁULICAS. ANTEQUERA.
CUENCA 7. ARROYO ROMERAL.**

PLANO Nº:

P.B.5-05

ESCALA: 1/3000

FECHA: MARZO 2010

J. Seguí
Foto: JOSÉ SEGUI, Arquitecto Director.