


situación catastral e:1/1500



situación P.G.O.U. e:1/1000

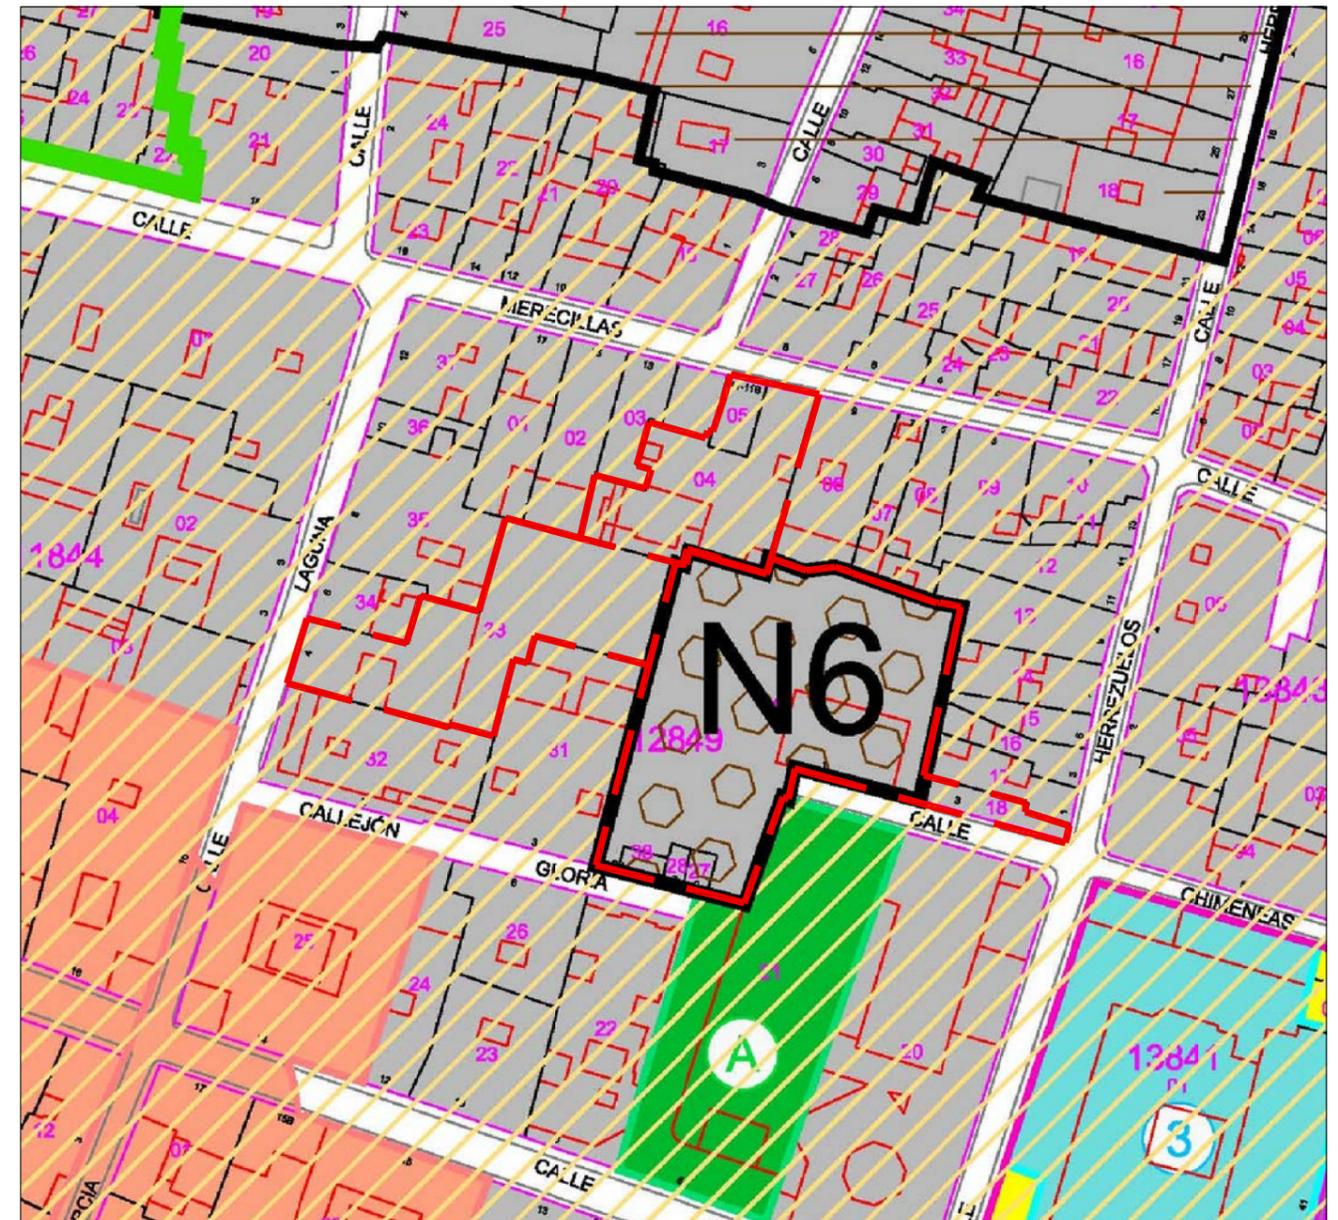

ordenación, áreas homogéneas y equipamientos e:1/2000

**ESTUDIO DE DETALLE**  
**EDIFICIO PARA APARCAMIENTOS Y LOCAL.**  
**REFORMA Y AMPLIACIÓN DE EDIFICIO PARA HOSPITAL DE DÍA**  
*Cl. Chimeneas nº 1 y 3 - Callejón La Gloria nº 3A, 7 y 9*  
*Cl. Merezillas nº 1- Cl. Laguna nº 4, en Antequera. (Málaga)*



PROMOTORES:  
 SERVICIOS VENEZUELA C.B. ROSARIO MORENO LÓPEZ  
 JOAQUÍN MARTÍNEZ LÓPEZ FERNANDO MORENO AGUILAR  
 MARTUKI 2016, S.L. JUAN LUIS MORENO AGUILAR

ARQUITECTO:  
 CARLOS ARAUJO TRIGO

FECHA: MARZO 2023  
 SUSTITUYE A OCT. 2022

ESCALA:  
 1/150

**PLANO DE INFORMACIÓN**  
 SITUACIÓN CATASTRAL, PGOU Y ORDENACIÓN ÁREAS HOMOGÉNEAS Y EQUIPAMIENTOS

PLANO Nº  
 ED




La autenticidad de este documento se puede comprobar con el código 07E800287A2800J1B7A6L819T6 en la web del Ayto. Antequera

**FIRMANTE - FECHA**  
 JOSE CARLOS DE ARAUJO TRIGO - 30/03/2023  
 FRANCISCO FERNANDEZ YERA-SECRETARIO GENERAL - 07/03/2024  
 serialNumber=S2833002E.CN=Sello de tiempo TS@ - @firma.OU=Secretaría General de Administración Digital.O=Secretaría de Estado de Función Pública.C=ES - 07/03/2024 13:01:53

DOCUMENTO: 2024262711  
 Fecha: 07/03/2024  
 Hora: 13:01

01




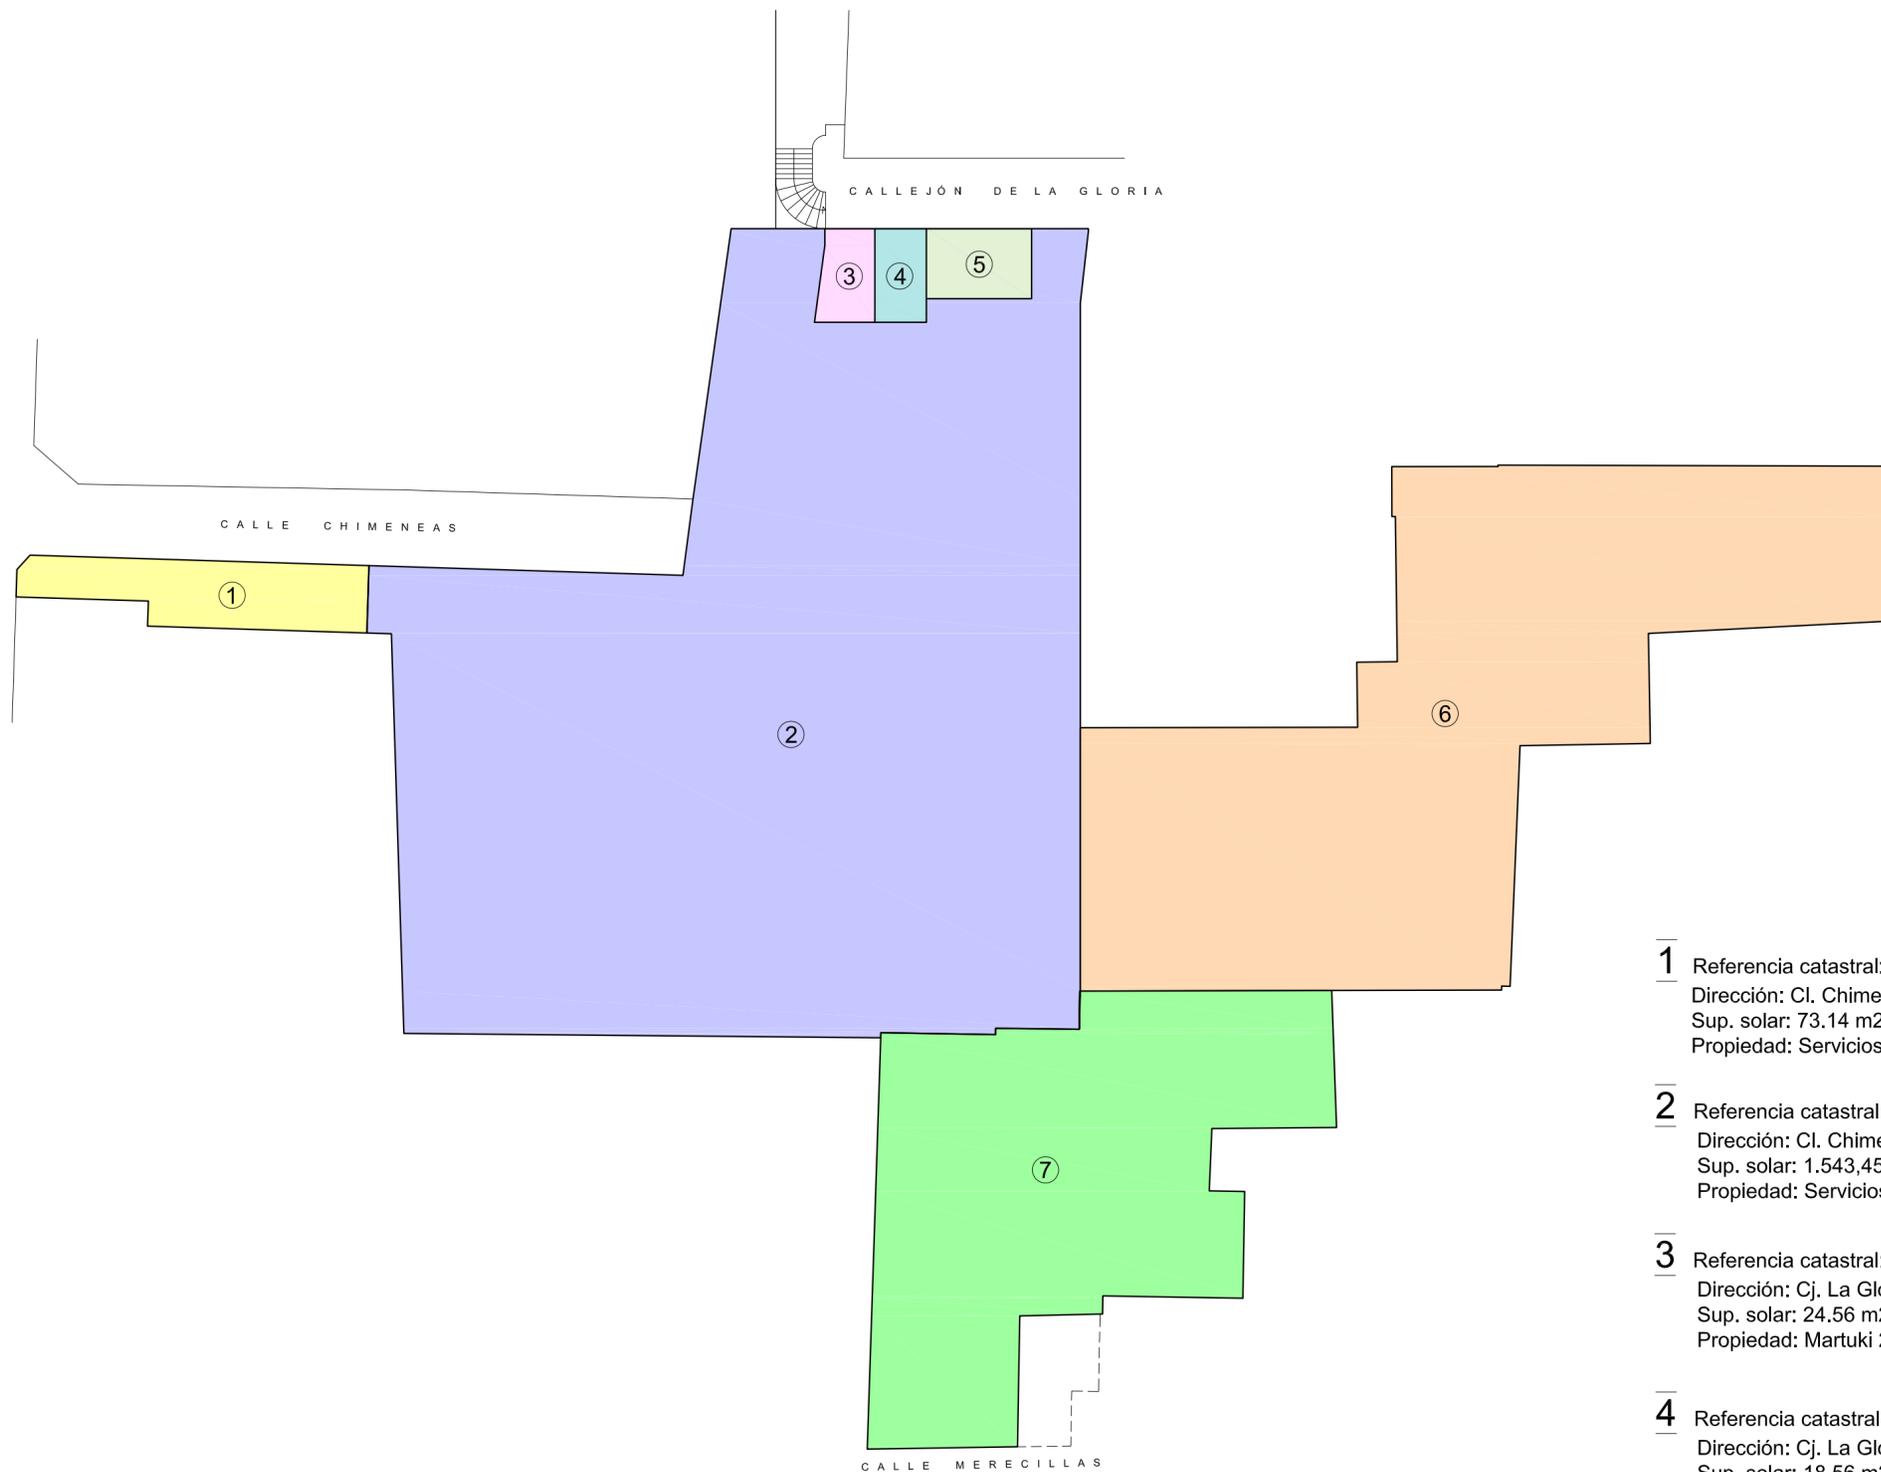

- 1** Referencia catastral: 1284918UF6918S0001OO  
Dirección: Cl. Chimeneas, 3. Antequera (Málaga)  
Sup. solar: 73.14 m<sup>2</sup>  
Propiedad: Servicios Venezuela C.B.
- 2** Referencia catastral: 1284919UF6918S0001KO  
Dirección: Cl. Chimeneas 1 Antequera (Málaga)  
Sup. solar: 1.543,45 m<sup>2</sup>  
Propiedad: Servicios Venezuela C.B.
- 3** Referencia catastral: 1284938UF6918S0001BO  
Dirección: Cj. La Gloria, 3(A). Antequera (Málaga)  
Sup. solar: 24.56 m<sup>2</sup>  
Propiedad: Martuki 2016, S.L.
- 4** Referencia catastral: 1284928UF6918S0001EO  
Dirección: Cj. La Gloria, 7. Antequera (Málaga)  
Sup. solar: 18.56 m<sup>2</sup>  
Propiedad: Martuki 2016, S.L.

- 5** Referencia catastral: 1284927UF6918S0001JO  
Dirección: Cj. La Gloria, 9. Antequera (Málaga)  
Sup. solar: 22.43 m<sup>2</sup>  
Propiedad: Joaquín Martínez López
- 6** Referencia catastral: 1284933UF6918S0001ZO  
Dirección: Cl. Laguna, 4. Antequera (Málaga)  
Sup. solar: 809,28 m<sup>2</sup>  
Propiedad: Rosario Moreno López  
Fernando Moreno Aguilar  
Juan Luis Moreno Aguilar
- 7** Referencia catastral: 1284904UF6918N0001WQ  
Dirección: Cl. MERICILLAS, 11. Antequera (Málaga)  
Sup. de edificación sótano edificio: 497,84m<sup>2</sup>  
Propiedad: Servicios Venezuela C.B.

<b>ESTUDIO DE DETALLE</b>			
<b>EDIFICIO PARA APARCAMIENTOS Y LOCAL.</b>			
<b>REFORMA Y AMPLIACIÓN DE EDIFICIO PARA HOSPITAL DE DÍA</b>			
<i>Cl. Chimeneas nº 1 y 3 - Callejón La Gloria nº 3A, 7 y 9 Cl. MERICILLAS nº 1- Cl. Laguna nº 4, en Antequera. (Málaga)</i>			
PROMOTORES: SERVICIOS VENEZUELA C.B. ROSARIO MORENO LÓPEZ JOAQUÍN MARTÍNEZ LÓPEZ FERNANDO MORENO AGUILAR MARTUKI 2016, S.L. JUAN LUIS MORENO AGUILAR		ARQUITECTO: CARLOS ARAUJO TRIGO	FECHA: OCTUBRE 2022
			ESCALA: 1/150
<b>PLANO DE INFORMACIÓN</b>			PLANO Nº ED
ESTRUCTURA DE LA PROPIEDAD			
INMUEBLES AFECTADOS			
La información contenida en este documento se puede comprobar con el código 07E002067A20004B7A6L010T6 en la web del Ayto. Antequera		<b>FIRMANTE - FECHA</b> JOSE CARLOS DE ARAUJO TRIGO - 30/03/2023 FRANCISCO FERNANDEZ YERA-SECRETARIO GENERAL - 07/03/2024 serialNumber=S2833002E.CN=Sello de tiempo TS@ - @firma.OU=Secretaría General de Administración Digital.CN=Secretaría de Estado de Función Pública.CA=ES - 07/03/2024.13:11:53	DOCUMENTO: 2024262710 Fecha: 07/03/2024 Hora: 13:01
*PROTECCIÓN FISCAL: PARA EFECTOS DE TRANSPORTE CONFECCIONADO EN EL TERRITORIO DE ESPAÑA ESTE DOCUMENTO ES UNA COPIA DEL DOCUMENTO ORIGINAL(2024032710)			

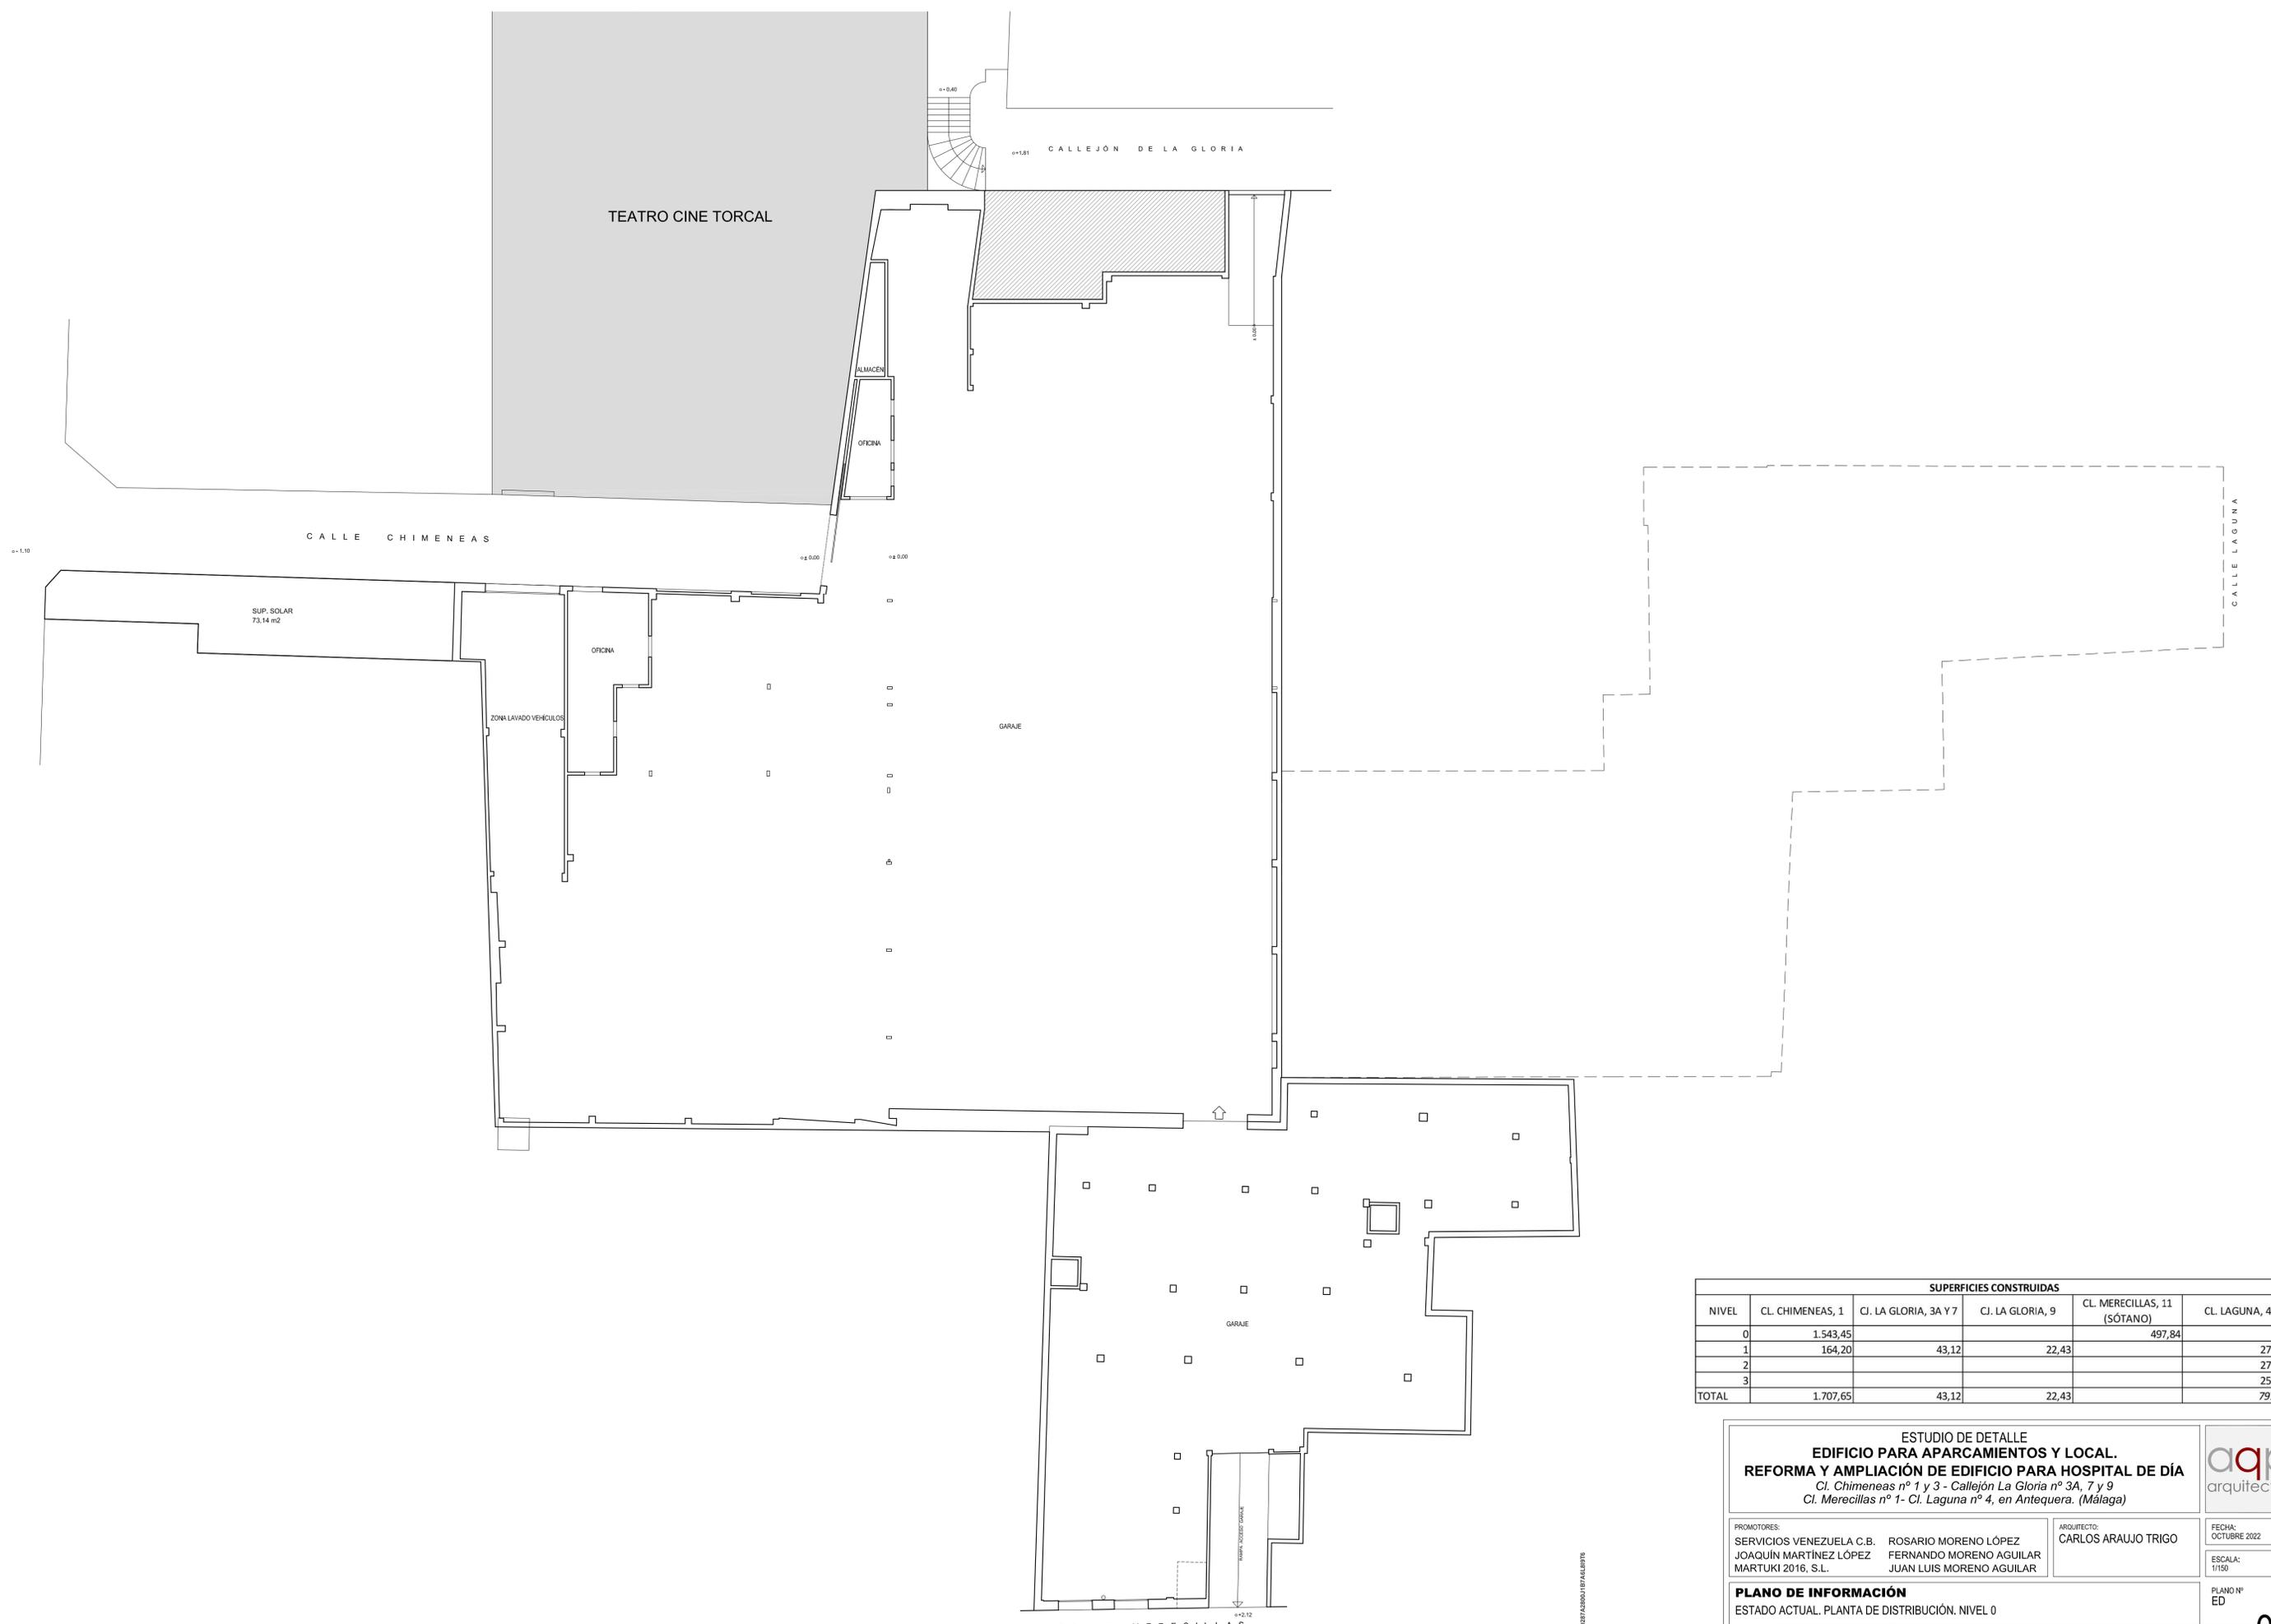

SUPERFICIES CONSTRUIDAS					
NIVEL	CL. CHIMENEAS, 1	CL. LA GLORIA, 3A Y 7	CL. LA GLORIA, 9	CL. MERECILLAS, 11 (SÓTANO)	CL. LAGUNA, 4
0	1.543,45			497,84	
1	164,20	43,12	22,43		272,17
2					272,17
3					252,96
<b>TOTAL</b>	<b>1.707,65</b>	<b>43,12</b>	<b>22,43</b>		<b>797,30</b>

**ESTUDIO DE DETALLE**  
**EDIFICIO PARA APARCAMIENTOS Y LOCAL.**  
**REFORMA Y AMPLIACIÓN DE EDIFICIO PARA HOSPITAL DE DÍA**  
*Cl. Chimeneas nº 1 y 3 - Callejón La Gloria nº 3A, 7 y 9*  
*Cl. Merecillas nº 1 - Cl. Laguna nº 4, en Antequera. (Málaga)*

**PROMOTORES:**  
SERVICIOS VENEZUELA C.B.  
JOAQUÍN MARTÍNEZ LÓPEZ  
MARTUKI 2016, S.L.

**ARQUITECTO:**  
CARLOS ARAUJO TRIGO

**ESTADO ACTUAL. PLANTA DE DISTRIBUCIÓN. NIVEL 0**

FECHA: OCTUBRE 2022  
ESCALA: 1/150  
PLANO Nº ED

La autenticidad de este documento se puede comprobar con el código: 49E96083A2664648A4A8A89E

Este documento es una copia del documento original. Este documento es una copia del documento original.

La autenticidad de este documento se puede comprobar con el código: 49E96083A2664648A4A8A89E


Este documento es una copia del documento original. Este documento es una copia del documento original.

CEN: 07860287A2800187A8187878




DOCUMENTO 20428787  
Fecha: 07/03/2024  
Hora: 13:01




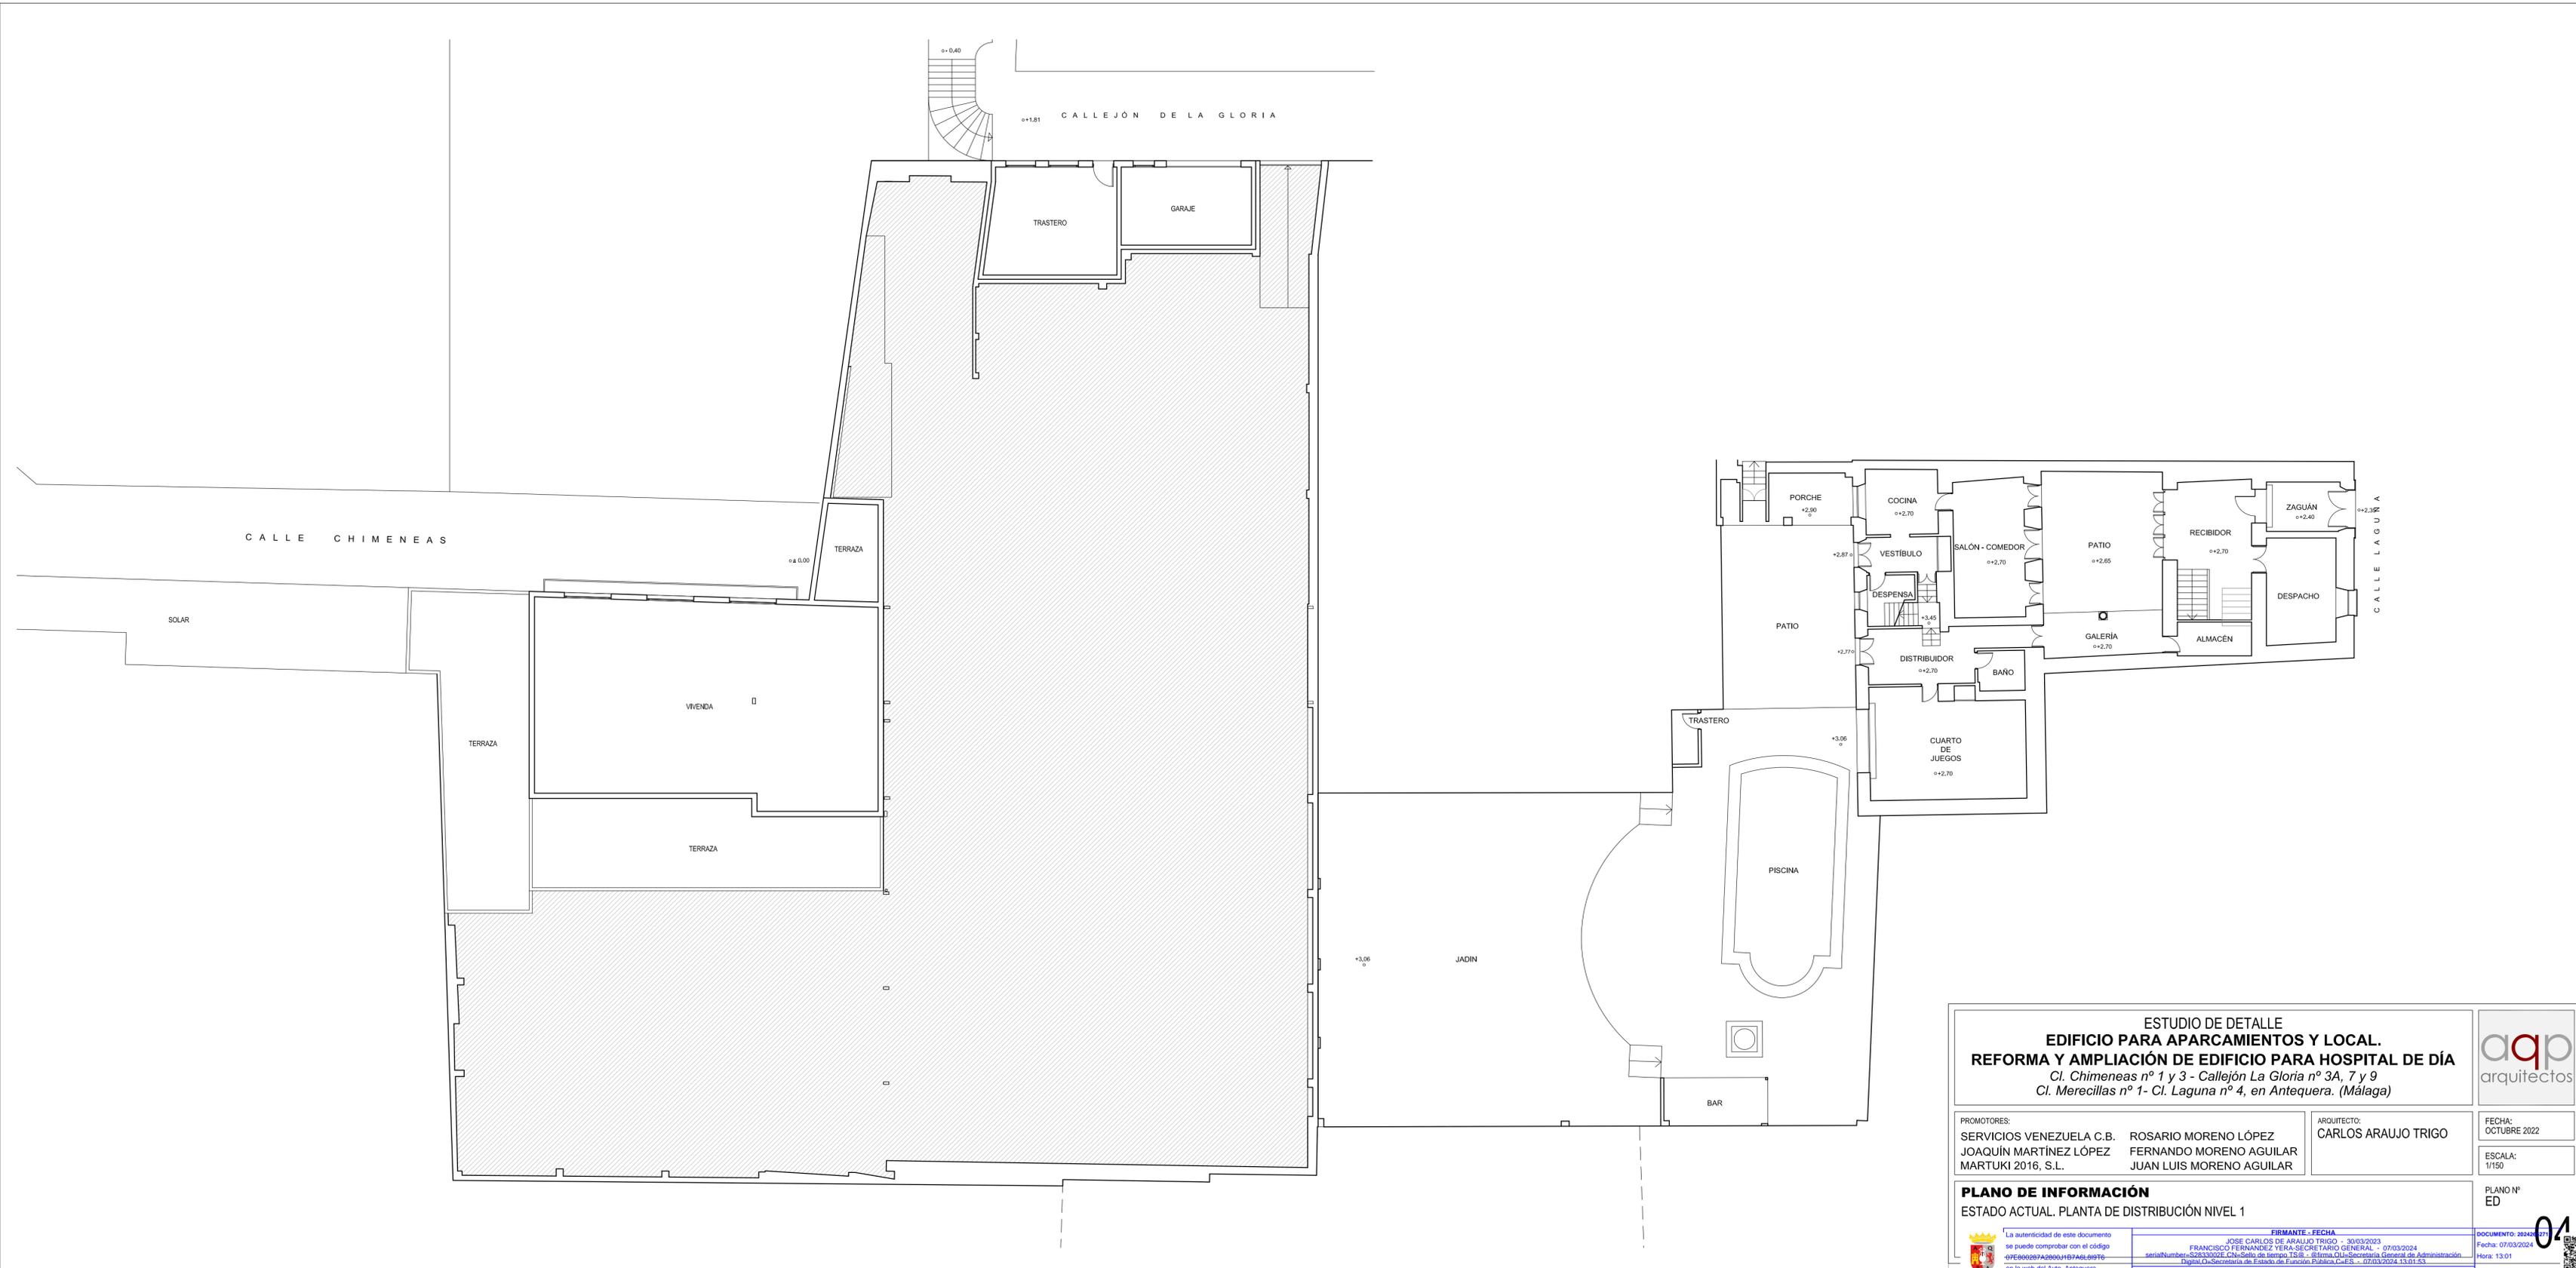


<b>ESTUDIO DE DETALLE</b> <b>EDIFICIO PARA APARCAMIENTOS Y LOCAL.</b> <b>REFORMA Y AMPLIACIÓN DE EDIFICIO PARA HOSPITAL DE DÍA</b> <i>Cl. Chimeneas nº 1 y 3 - Callejón La Gloria nº 3A, 7 y 9</i> <i>Cl. Mercialles nº 1 - Cl. Laguna nº 4, en Antequera. (Málaga)</i>		
PROMOTORES: SERVICIOS VENEZUELA C.B. JOAQUÍN MARTÍNEZ LÓPEZ MARTUKI 2016, S.L.	ROSARIO MORENO LÓPEZ FERNANDO MORENO AGUILAR JUAN LUIS MORENO AGUILAR	
<b>PLANO DE INFORMACIÓN</b> ESTADO ACTUAL. PLANTA DE DISTRIBUCIÓN NIVEL 1		FECHA: OCTUBRE 2022  ESCALA: 1/150  PLANO Nº ED
La autenticidad de este documento se puede comprobar con el código <b>0FE909267A29004DF8A6E8976</b> en la web del Ayto. Antequera	<b>FIRMANTE - FECHA</b> FRANCISCO FERNÁNDEZ YERA-SECRETARIO GENERAL - 07/03/2024 <small>seria@numerosos.com - Calle de la Seda, 15 - 41013 - Sevilla - España - Teléfono: 954 66 11 11 - Email: info@numerosos.com</small>	DOCUMENTO: 202408271 Fecha: 07/03/2024 Hora: 13:01

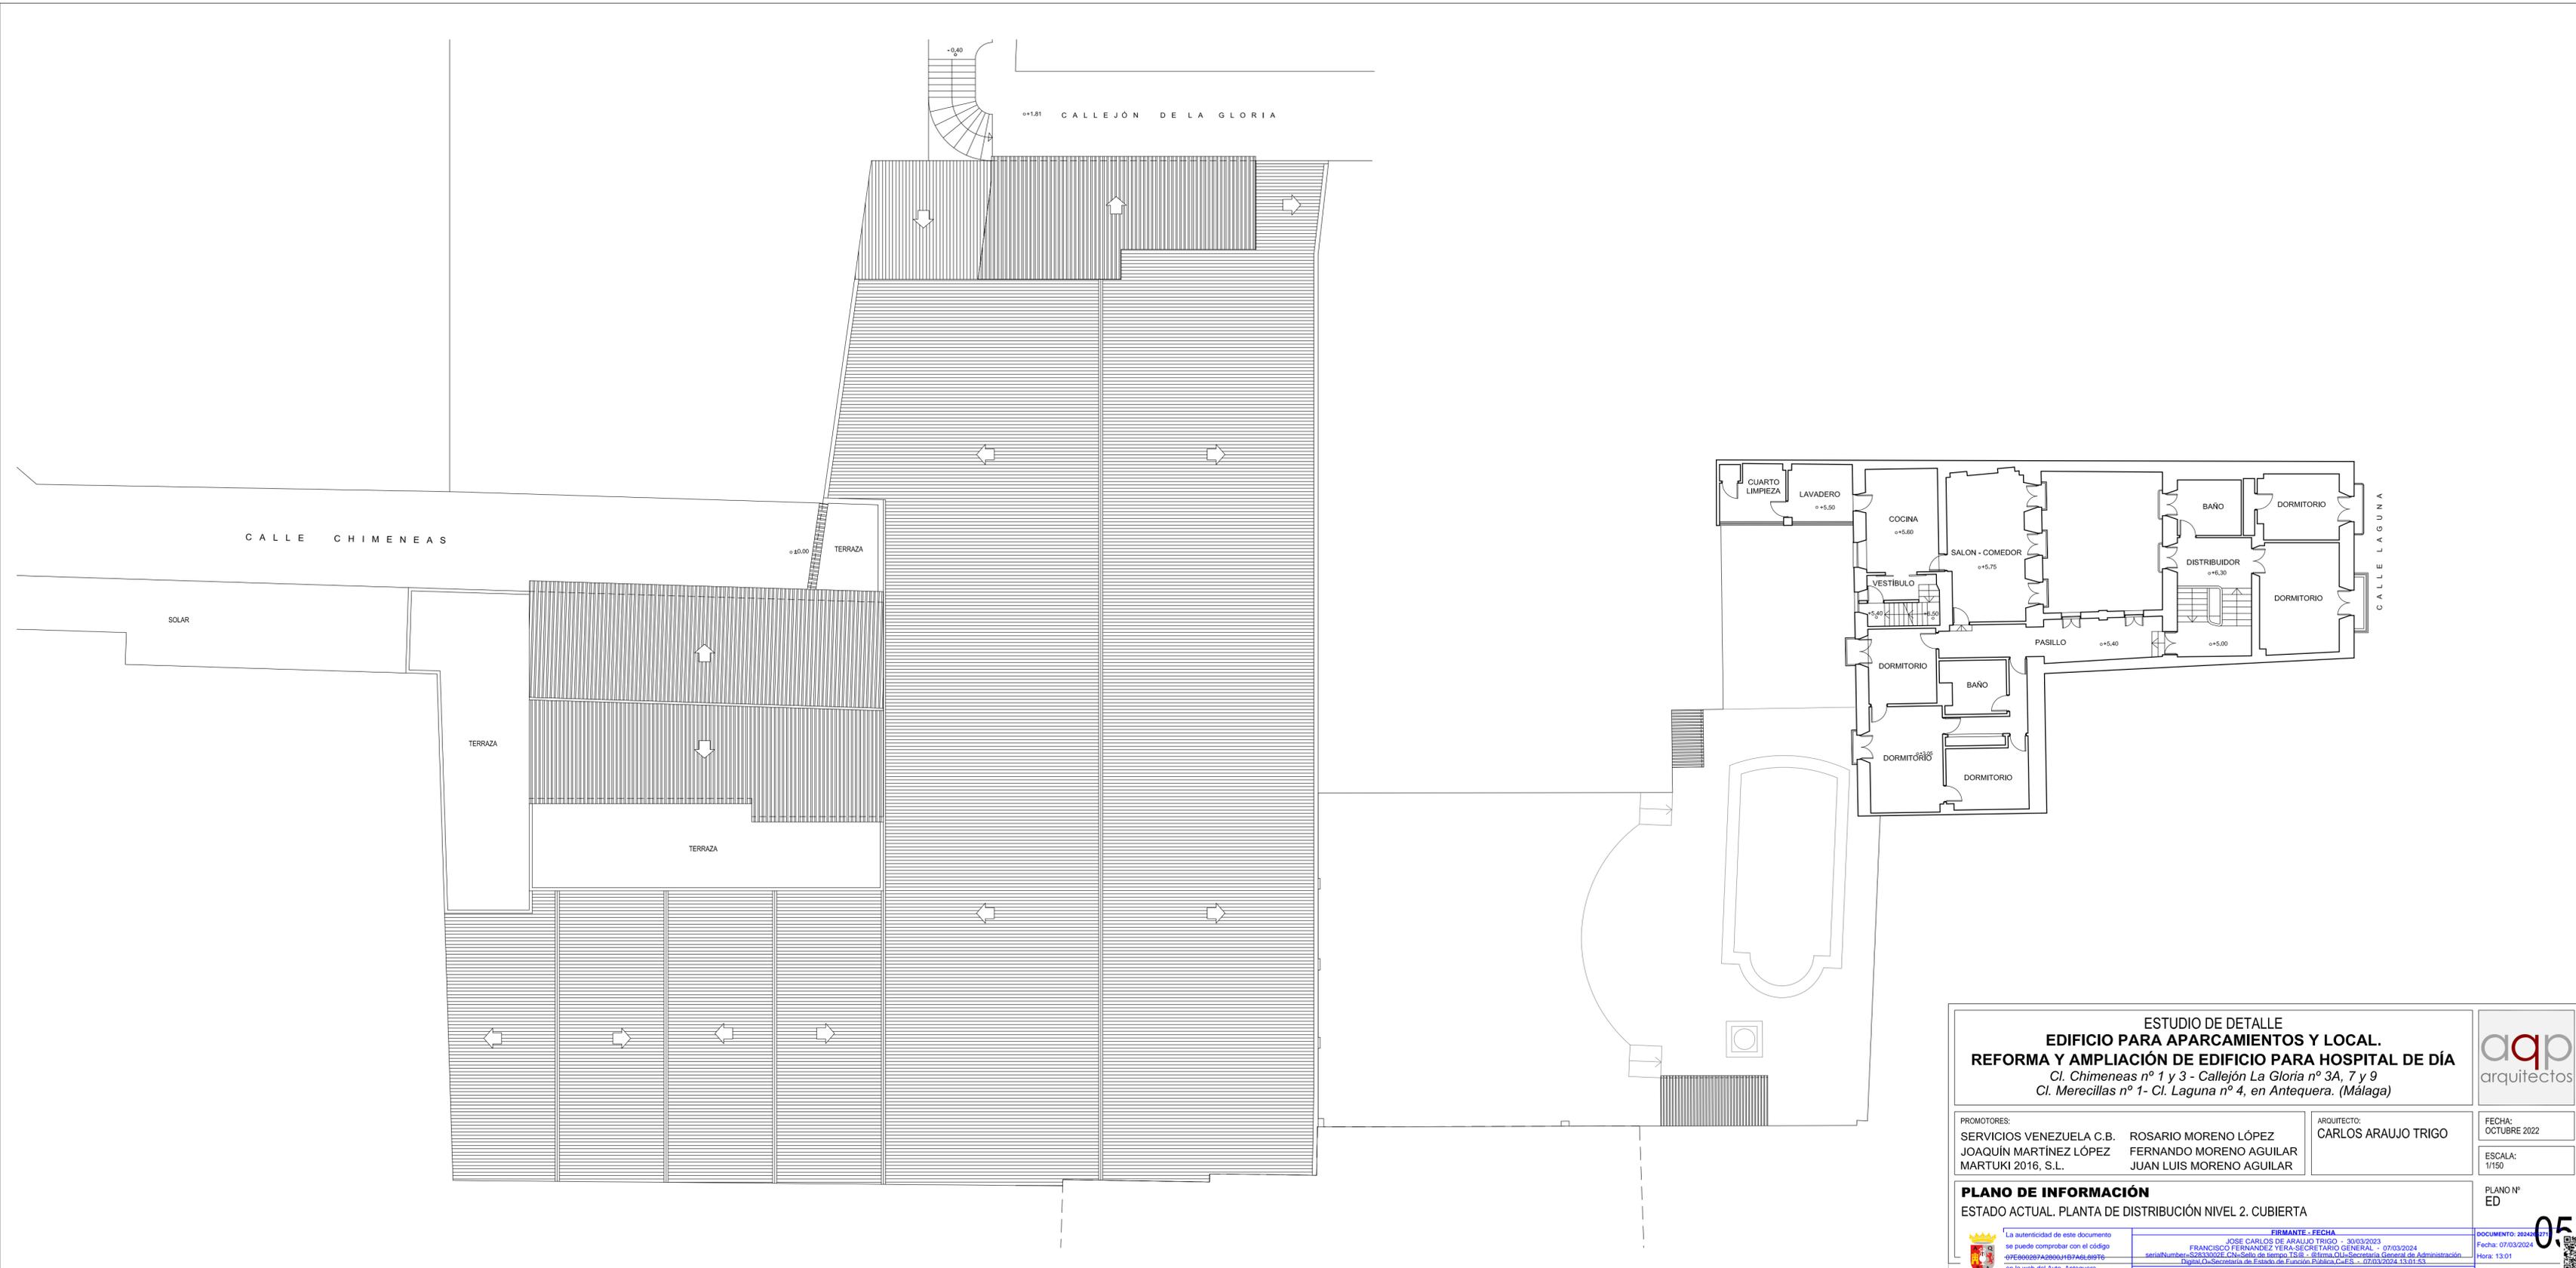

<b>ESTUDIO DE DETALLE</b> <b>EDIFICIO PARA APARCAMIENTOS Y LOCAL.</b> <b>REFORMA Y AMPLIACIÓN DE EDIFICIO PARA HOSPITAL DE DÍA</b> <i>Cl. Chimeneas nº 1 y 3 - Callejón La Gloria nº 3A, 7 y 9</i> <i>Cl. Mercialles nº 1 - Cl. Laguna nº 4, en Antequera. (Málaga)</i>		
PROMOTORES: SERVICIOS VENEZUELA C.B. JOAQUÍN MARTÍNEZ LÓPEZ MARTUKI 2016, S.L.	ROSARIO MORENO LÓPEZ FERNANDO MORENO AGUILAR JUAN LUIS MORENO AGUILAR	
<b>PLANO DE INFORMACIÓN</b> ESTADO ACTUAL. PLANTA DE DISTRIBUCIÓN NIVEL 2. CUBIERTA		FECHA: OCTUBRE 2022  ESCALA: 1/150  PLANO Nº ED
<small>La autenticidad de este documento se puede comprobar con el código <b>0FE909267A29B004DF7A8L8976</b> en la web del Ayto. Antequera</small>		<small> <b>FIRMANTE - FECHA</b>          JOSE CARLOS DE ARAUJO TRIGO - 30/03/2023          FRANCISCO FERNANDEZ YERA-SECRETARIO GENERAL - 07/03/2024          Digitalizado en el Sistema de Registro de Firmas Electrónicas de la Administración Pública de España (SIRE) - 17/03/2024 13:01:53       </small>

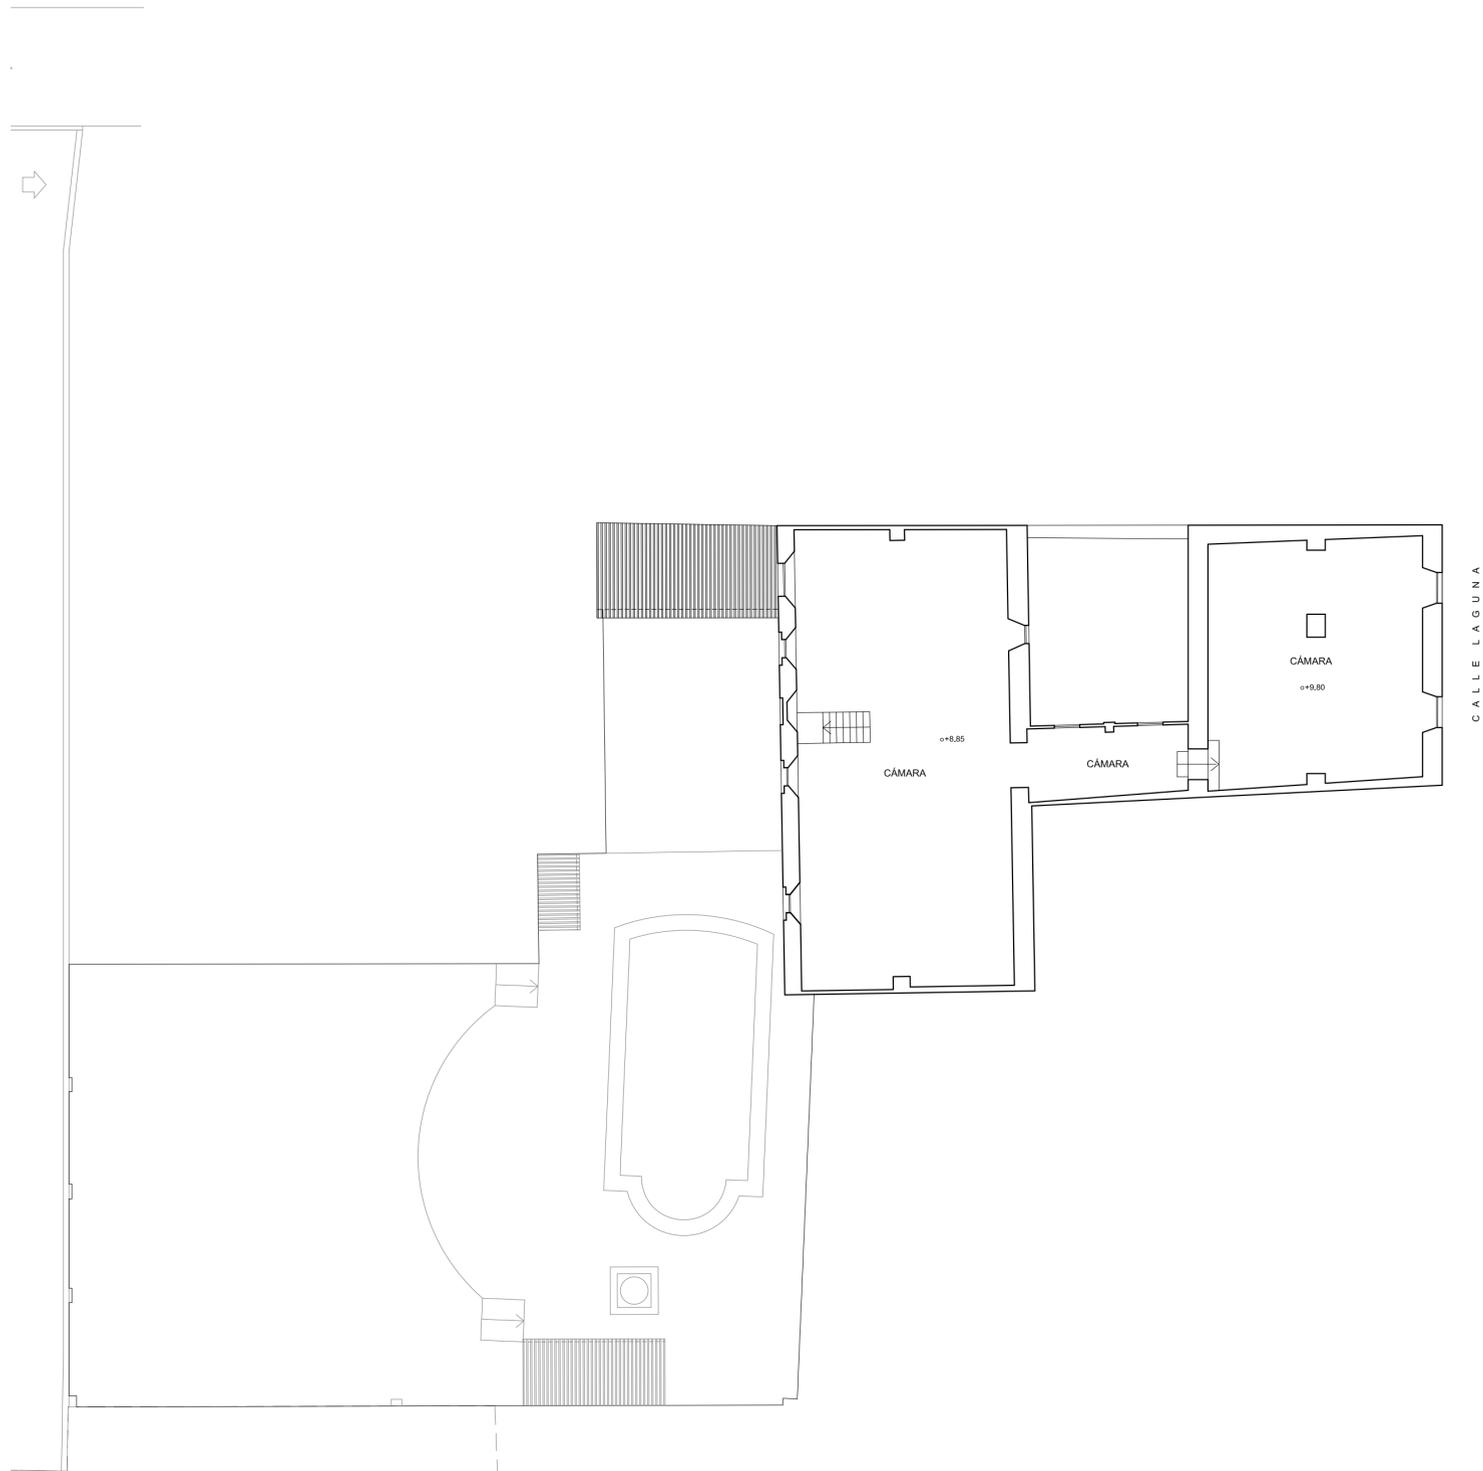


nivel 3 e:1/150

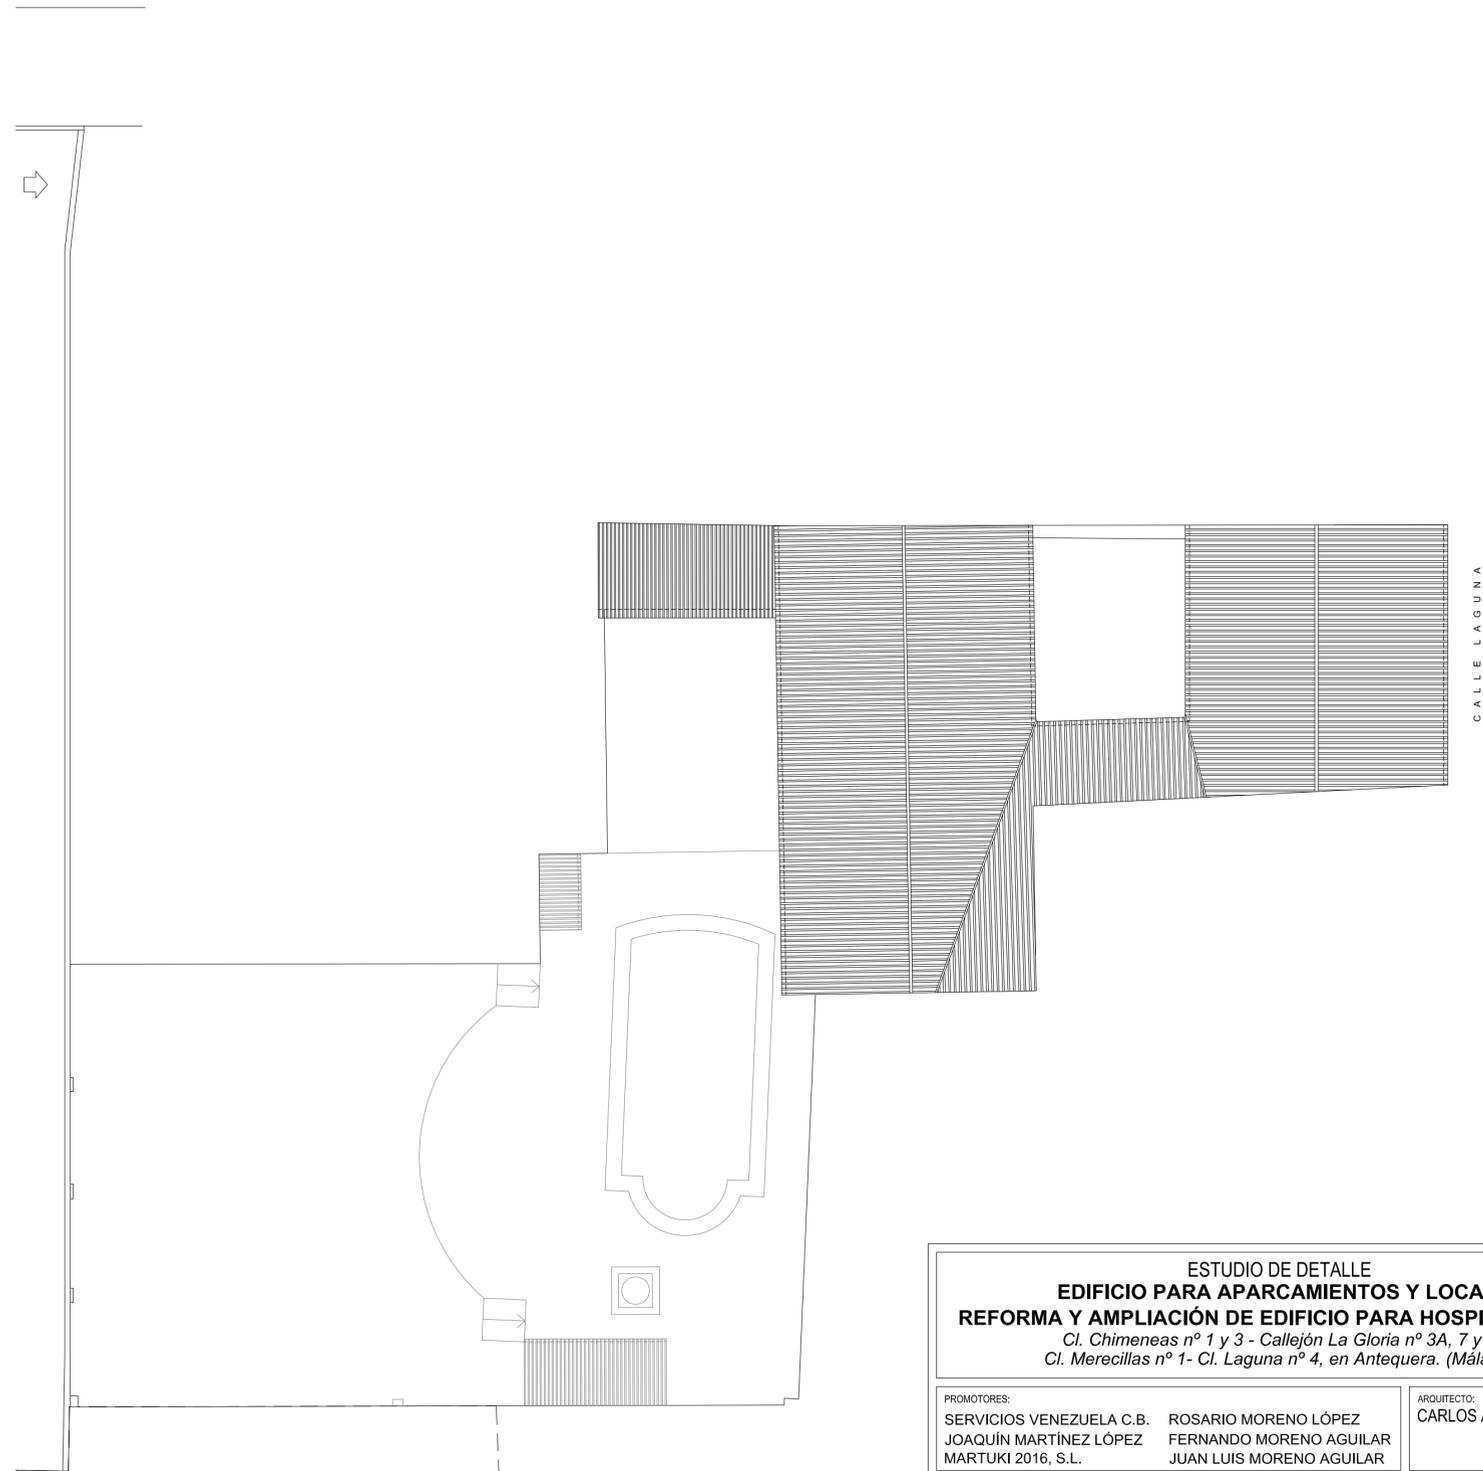


cubierta e:1/150

<b>ESTUDIO DE DETALLE</b> <b>EDIFICIO PARA APARCAMIENTOS Y LOCAL.</b> <b>REFORMA Y AMPLIACIÓN DE EDIFICIO PARA HOSPITAL DE DÍA</b> <i>Cl. Chimeneas nº 1 y 3 - Callejón La Gloria nº 3A, 7 y 9</i> <i>Cl. Mercillas nº 1- Cl. Laguna nº 4, en Antequera. (Málaga)</i>		 FECHA: OCTUBRE 2022 ESCALA: 1/150	
PROMOTORES: SERVICIOS VENEZUELA C.B. JOAQUÍN MARTÍNEZ LÓPEZ MARTUKI 2016, S.L.	ROSARIO MORENO LÓPEZ FERNANDO MORENO AGUILAR JUAN LUIS MORENO AGUILAR		ARQUITECTO: CARLOS ARAUJO TRIGO
<b>PLANO DE INFORMACIÓN</b> ESTADO ACTUAL. PLANTA DE DISTRIBUCIÓN NIVEL 3. CUBIERTA			PLANO Nº ED
<small>La autenticidad de este documento se puede comprobar con el código</small>  <small>07E909267A29004DF7A6L8916</small> <small>en la web del Ayto. Antequera</small>	<small>FIRMANTE - FECHA</small> FRANCISCO FERNÁNDEZ YERA-SECRETARIO GENERAL - 30/03/2023 <small>seriaNumber=22823002E_CincoSete de tiempo T.S.B. - Firma ClsSecretaría General de Administración Digital ClsSecretaría de Estado de Función Pública ClsES - 17/03/2024 13:01:53</small>	<small>DOCUMENTO: 202408271</small> Fecha: 07/03/2024 Hora: 13:01	

06

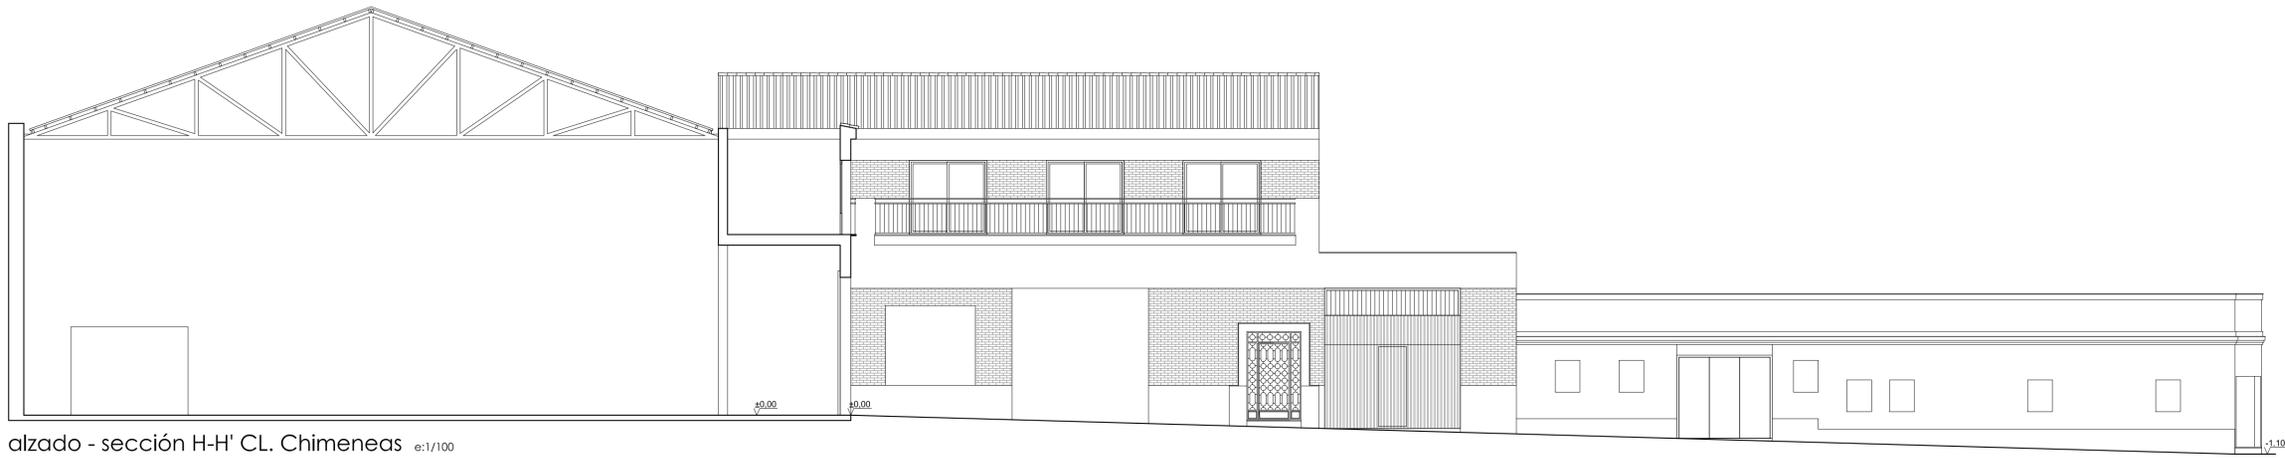


alzado - sección H-H' CL. Chimeneas e:1/100

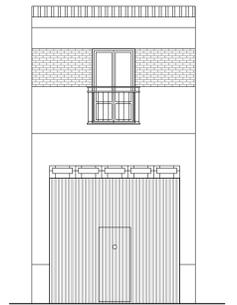

alzado I-I' CL. Chimeneas e:1/100




alzado G-G' Cj. la Gloria e:1/100

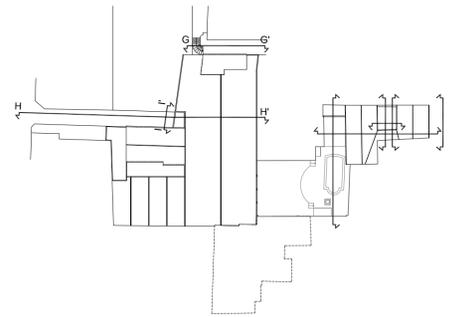



alzado A-A' Cl. Laguna e:1/100




alzado - sección D-D' e:1/100

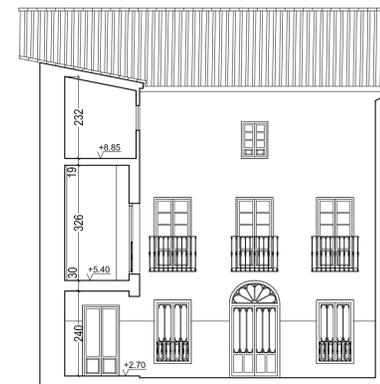


alzado - sección C-C' e:1/100

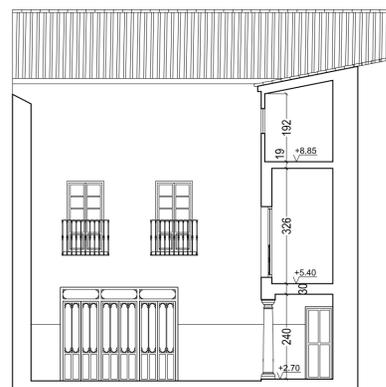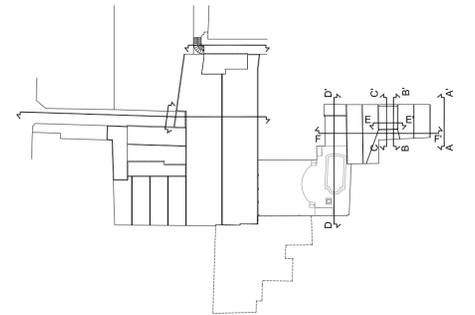

alzado - sección B-B' e:1/100

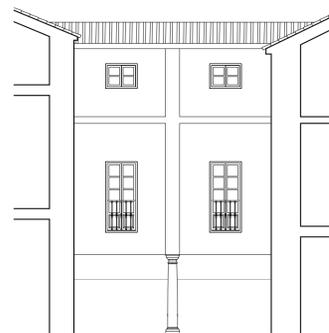


alzado - sección E-E' e:1/100

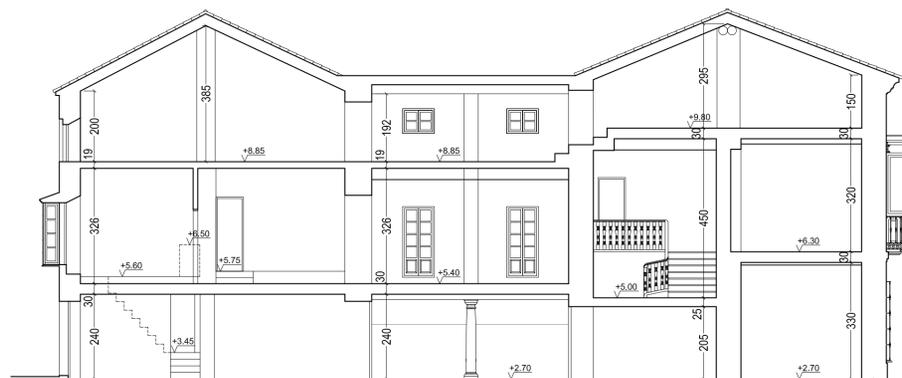

sección F-F' e:1/100

<p>ESTUDIO DE DETALLE  <b>EDIFICIO PARA APARCAMIENTOS Y LOCAL.</b>  <b>REFORMA Y AMPLIACIÓN DE EDIFICIO PARA HOSPITAL DE DÍA</b>  <i>Cl. Chimeneas nº 1 y 3 - Callejón La Gloria nº 3A, 7 y 9</i>  <i>Cl. Mercillas nº 1- Cl. Laguna nº 4, en Antequera. (Málaga)</i></p>			
<p>PROMOTORES:                  SERVICIOS VENEZUELA C.B.                  JOAQUÍN MARTÍNEZ LÓPEZ                  MARTUKI 2016, S.L.</p>	<p>ARQUITECTO:                  CARLOS ARAUJO TRIGO</p>		<p>FECHA:                  OCTUBRE 2022</p>
<p>ESTADO ACTUAL. ALZADOS Y SECCIONES</p>	<p>PLANO Nº                  ED</p>	<p>ESCALA:                  1/100</p>	
<p>La autenticidad de este documento se puede comprobar con el código: <b>49E96083A2604183A4A88919</b> en la web del Ayto. Antequera</p>		<p>FIRMANTE, FECHA:                  JOSE CARLOS DE ARAUJO TRIGO - 30/03/2023                  FRANCISCO FERNÁNDEZ VERA, SECRETARIO GENERAL - 07/03/2024                  serialNumero=52033002, Con-Sello de tiempo TSA3 - El-Troma-Qu-Secretaria General de Administración Digital O-Secretaría de Estado de Función Pública L-05 - 07/03/2024 13:01:33</p>	<p>DOCUMENTO 2024-077                  Fecha: 07/03/2024                  Hora: 13:01</p>

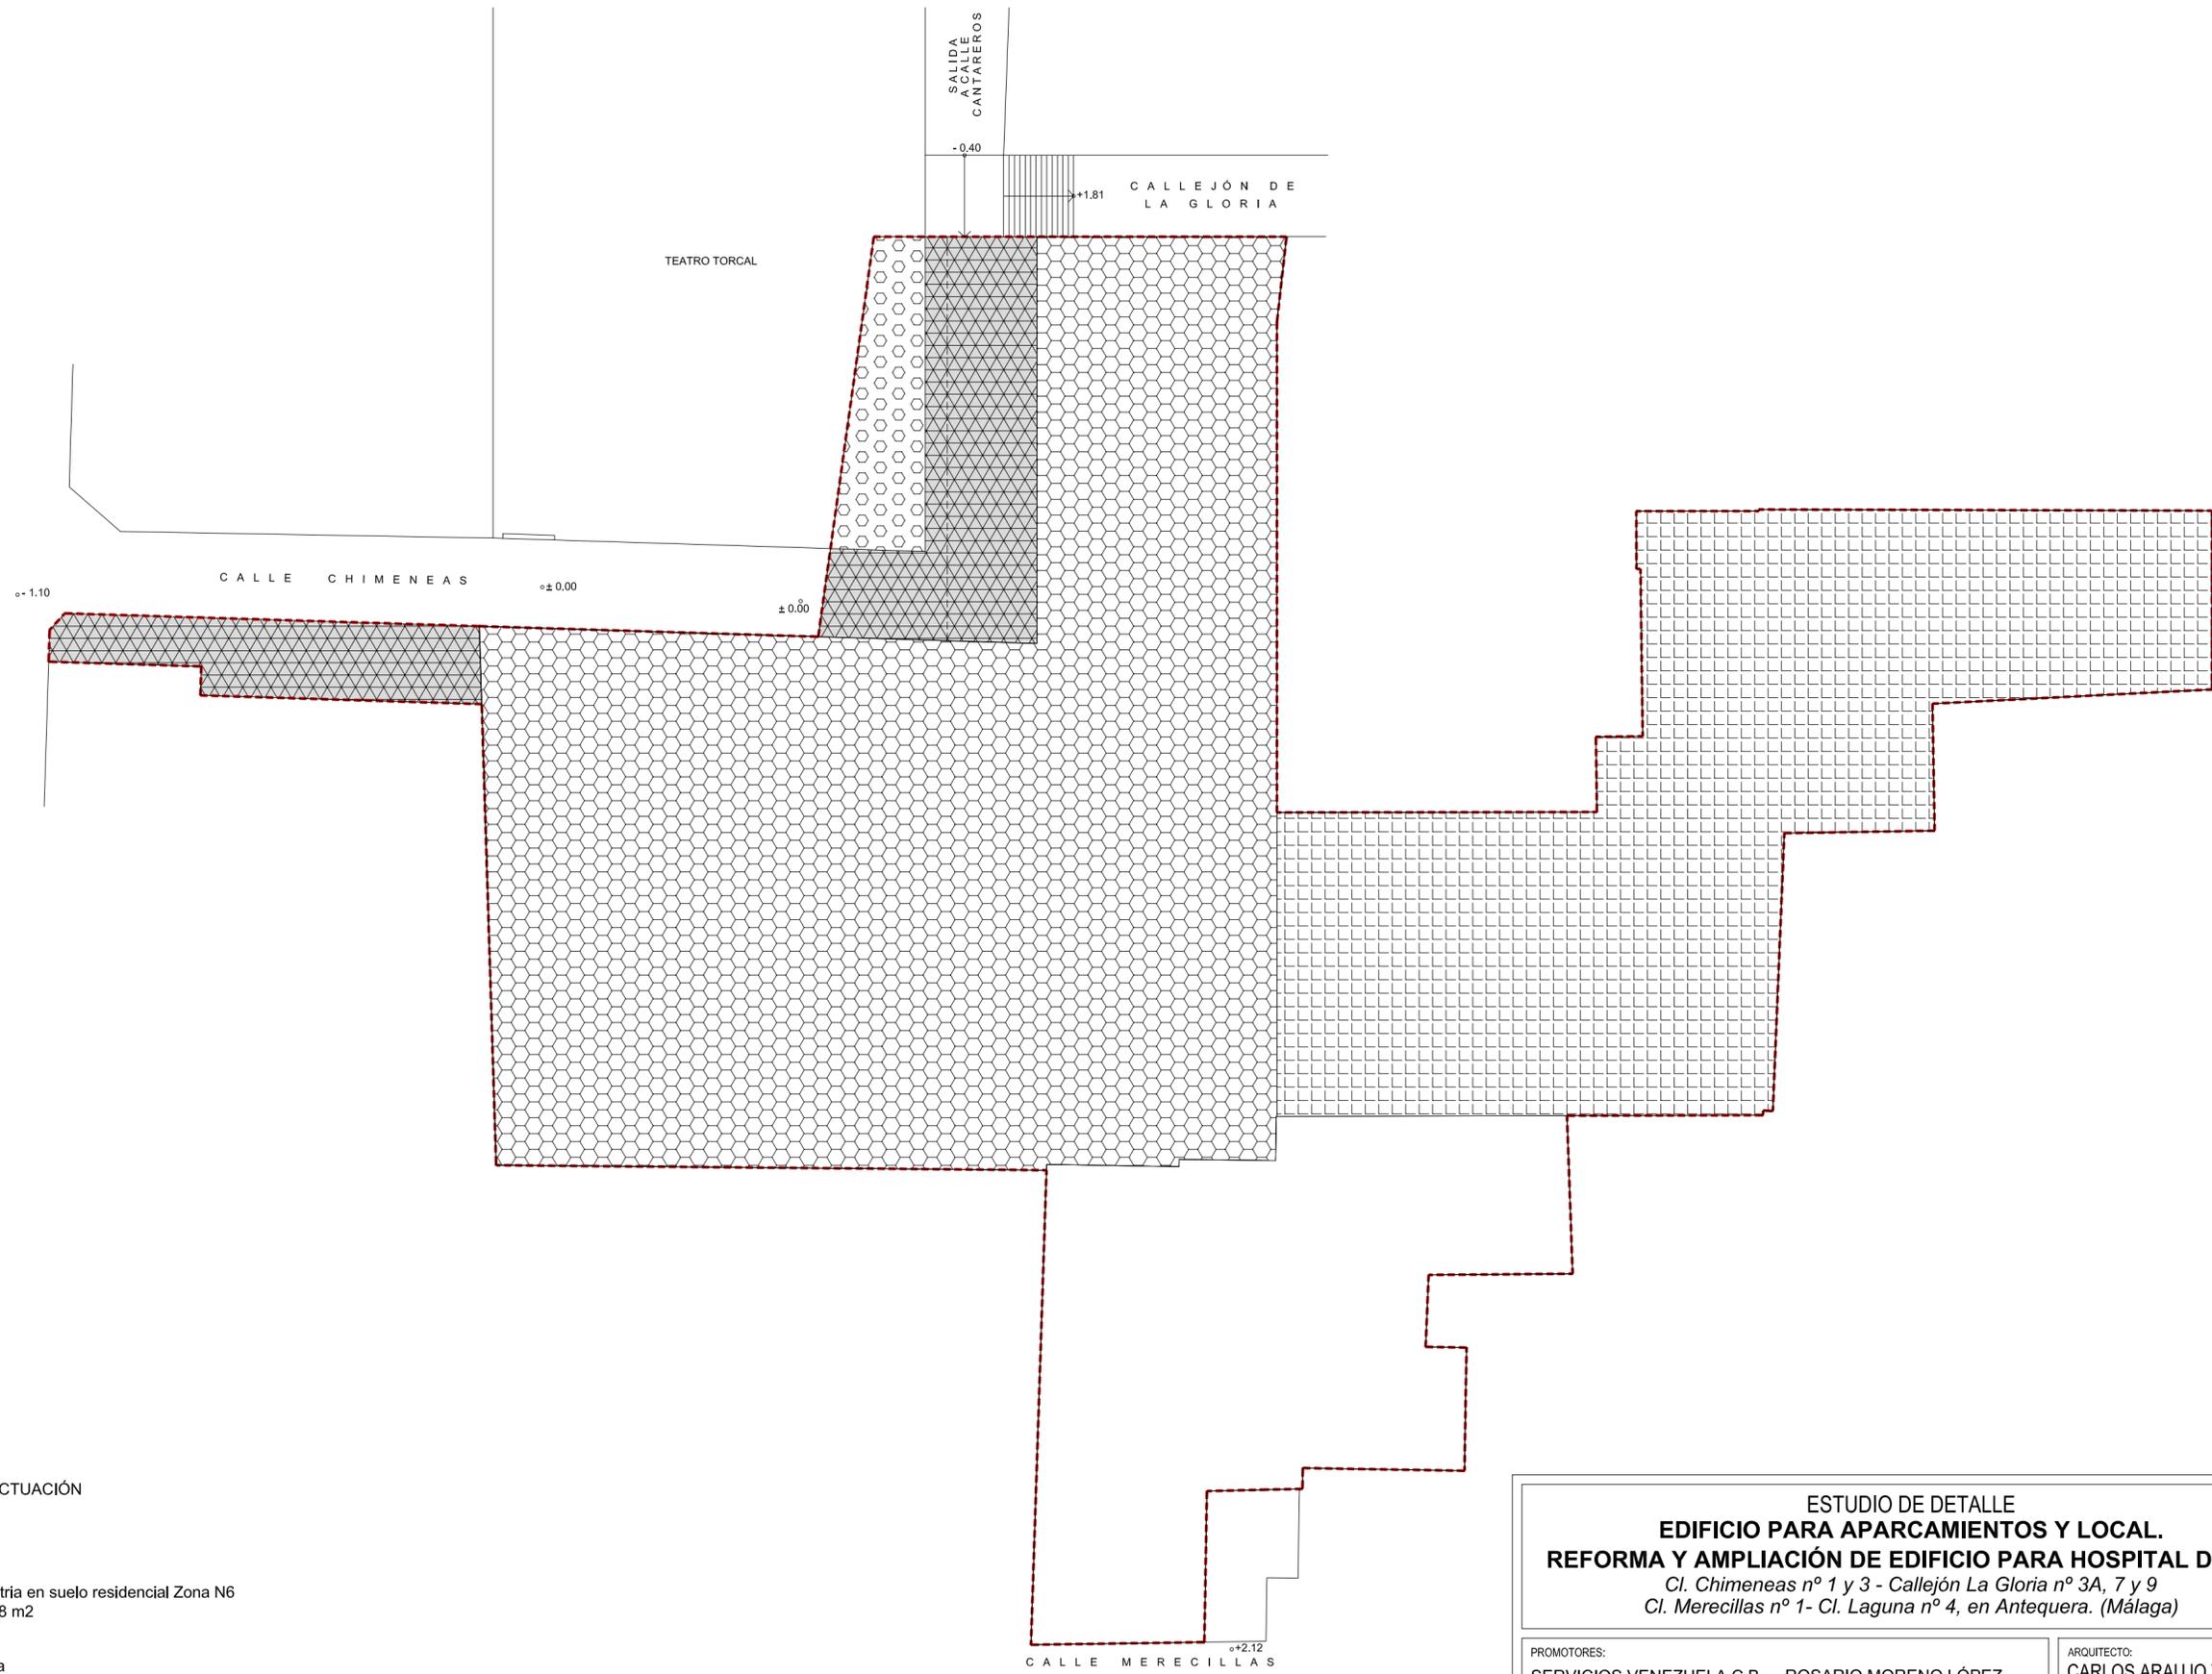


--- LÍMITE ACTUACIÓN

-  Zona de industria en suelo residencial Zona N6  
Sup.= 1.394,58 m2
-  Zona red viaria  
Sup.= 225,14 m2
-  Equipamiento público  
Sup.= 62,33 m2
-  Ensanche Histórico PEPRI Zona N2  
Sup.= 809,28 m2

<b>ESTUDIO DE DETALLE</b> <b>EDIFICIO PARA APARCAMIENTOS Y LOCAL.</b> <b>REFORMA Y AMPLIACIÓN DE EDIFICIO PARA HOSPITAL DE DÍA</b> <i>Cl. Chimeneas nº 1 y 3 - Callejón La Gloria nº 3A, 7 y 9</i> <i>Cl. Merecillas nº 1- Cl. Laguna nº 4, en Antequera. (Málaga)</i>				
PROMOTORES: SERVICIOS VENEZUELA C.B. ROSARIO MORENO LÓPEZ JOAQUÍN MARTÍNEZ LÓPEZ FERNANDO MORENO AGUILAR MARTUKI 2016, S.L. JUAN LUIS MORENO AGUILAR	ARQUITECTO: CARLOS ARAUJO TRIGO			
<b>PLANO DE ORDENACIÓN</b> ZONIFICACIÓN PROPUESTA		PLANO Nº ED		
 La autenticidad de este documento se puede comprobar con el código <b>07E60267A26064B7A6L619T6</b> en la web del Ayto. Antequera	<table border="1" style="width: 100%; border-collapse: collapse;"> <tr> <th style="text-align: left;">FIRMANTE - FECHA</th> </tr> <tr> <td>           JOSE CARLOS DE ARAUJO TRIGO - 30/03/2023            FRANCISCO FERNANDEZ YERA-SECRETARIO GENERAL - 07/03/2024            serialNumber=S283302E.CN=Sello de tiempo TS@ - @firma.OU=Secretaria General de Administración Digital.Ou=Secretaría de Estado de Función Pública.Ca=ES - 07/03/2024.13:11:53         </td> </tr> </table>	FIRMANTE - FECHA	JOSE CARLOS DE ARAUJO TRIGO - 30/03/2023 FRANCISCO FERNANDEZ YERA-SECRETARIO GENERAL - 07/03/2024 serialNumber=S283302E.CN=Sello de tiempo TS@ - @firma.OU=Secretaria General de Administración Digital.Ou=Secretaría de Estado de Función Pública.Ca=ES - 07/03/2024.13:11:53	DOCUMENTO: 2624262719 Fecha: 07/03/2024 Hora: 13:01
FIRMANTE - FECHA				
JOSE CARLOS DE ARAUJO TRIGO - 30/03/2023 FRANCISCO FERNANDEZ YERA-SECRETARIO GENERAL - 07/03/2024 serialNumber=S283302E.CN=Sello de tiempo TS@ - @firma.OU=Secretaria General de Administración Digital.Ou=Secretaría de Estado de Función Pública.Ca=ES - 07/03/2024.13:11:53				

08



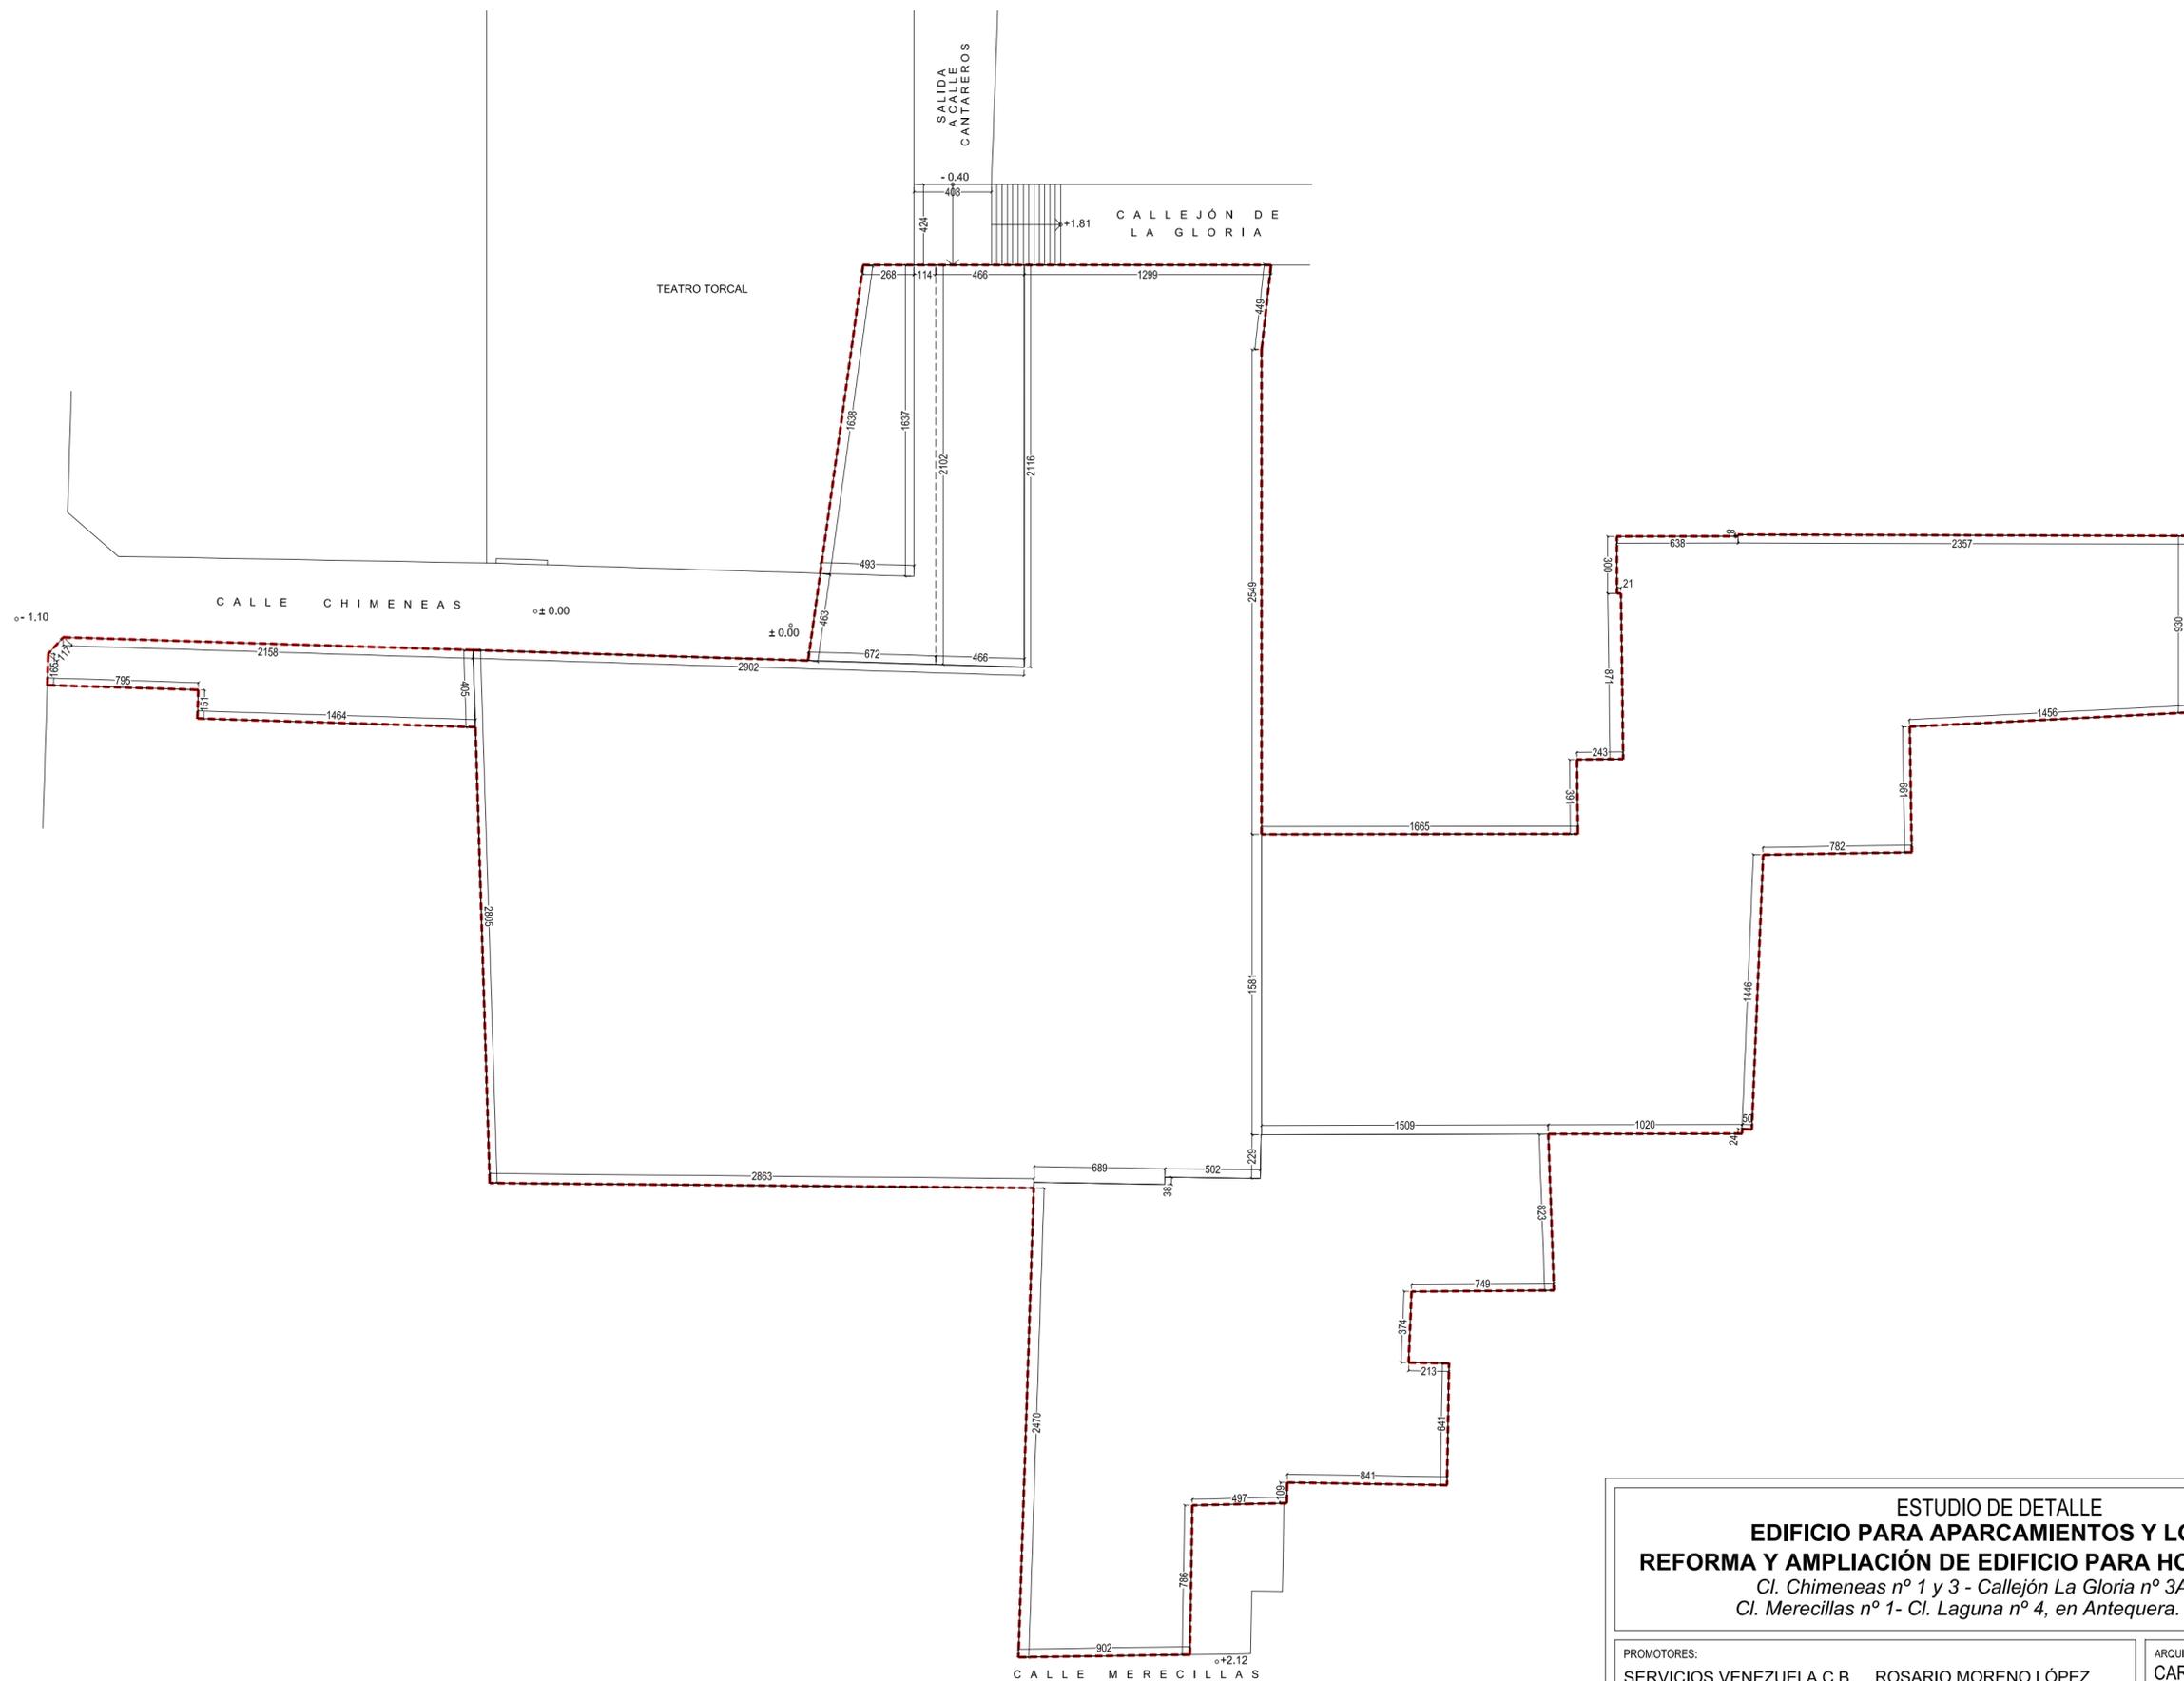

**ESTUDIO DE DETALLE**  
**EDIFICIO PARA APARCAMIENTOS Y LOCAL.**  
**REFORMA Y AMPLIACIÓN DE EDIFICIO PARA HOSPITAL DE DÍA**  
*Cl. Chimeneas nº 1 y 3 - Callejón La Gloria nº 3A, 7 y 9*  
*Cl. Mercillas nº 1 - Cl. Laguna nº 4, en Antequera. (Málaga)*



PROMOTORES:  
 SERVICIOS VENEZUELA C.B. ROSARIO MORENO LÓPEZ  
 JOAQUÍN MARTÍNEZ LÓPEZ FERNANDO MORENO AGUILAR  
 MARTUKI 2016, S.L. JUAN LUIS MORENO AGUILAR

ARQUITECTO:  
 CARLOS ARAUJO TRIGO

FECHA:  
 OCTUBRE 2022

ESCALA:  
 1/250


**PLANO DE ORDENACIÓN**  
 PLANTA DE ACOTADO

PLANO Nº  
 ED


<p>La autenticidad de este documento se puede comprobar con el código <b>07E000207A20004B7A6L09T6</b> en la web del Ayto. Antequera</p>	<p>FIRMANTE - FECHA</p> <p>JOSE CARLOS DE ARAUJO TRIGO - 30/03/2023</p> <p>FRANCISCO FERNANDEZ YERA-SECRETARIO GENERAL - 07/03/2024</p> <p>serialNumber=S2833002E.CN=Sello de tiempo TS@ - @firma.OU=Secretaria General de Administración</p> <p>Digital.Ou=Secretaria de Estado de Función Pública.Ca=ES - 07/03/2024.13:11:53</p>	<p>DOCUMENTO: 2024265222</p> <p>Fecha: 07/03/2024</p> <p>Hora: 13:01</p>
	<p><small>*PROPÓSITO: FICHA PARA AYUDA DE CUBIERTOS COMO SE TIENE EN EL PLANIFICADO DE 2016</small></p> <p><small>ESTE DOCUMENTO ES UNA COPIA DEL DOCUMENTO ORIGINAL(068719)</small></p>	






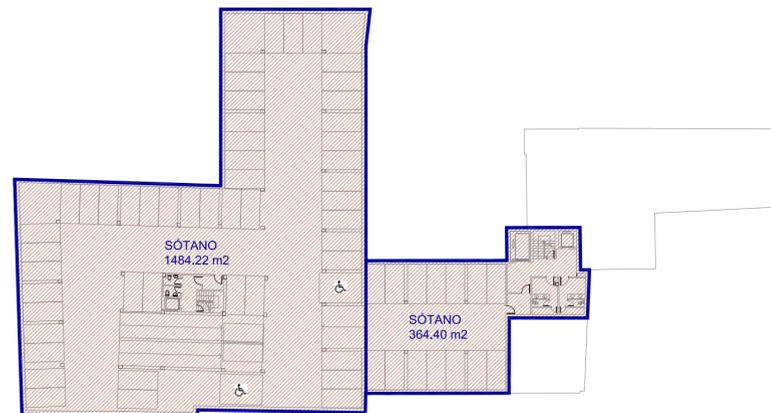


nivel -1 e:1/500

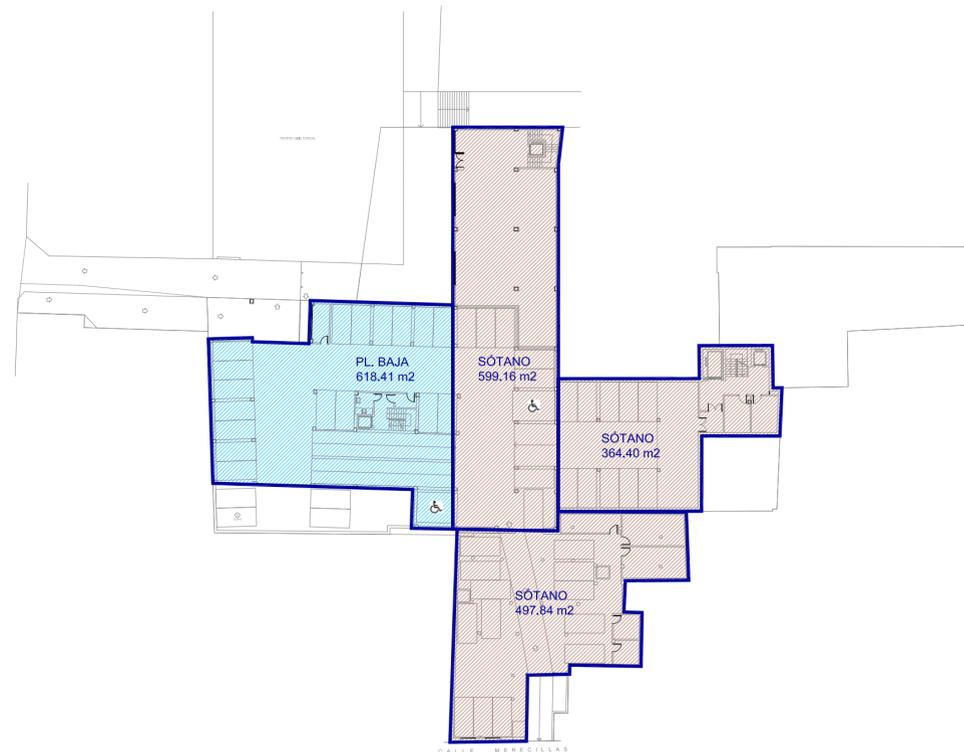


nivel 0 e:1/500

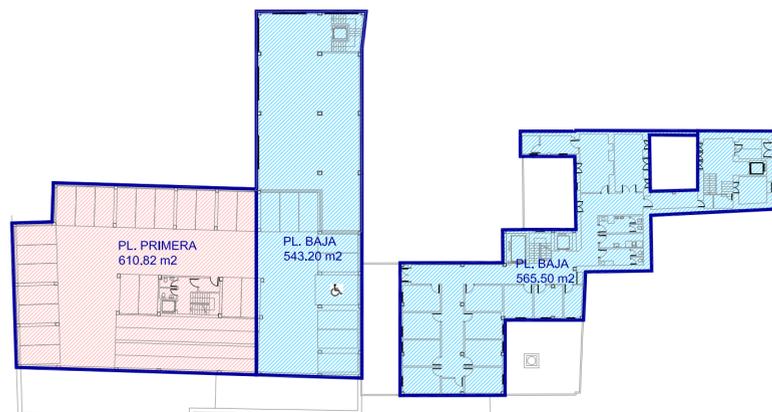

nivel 1 e:1/500

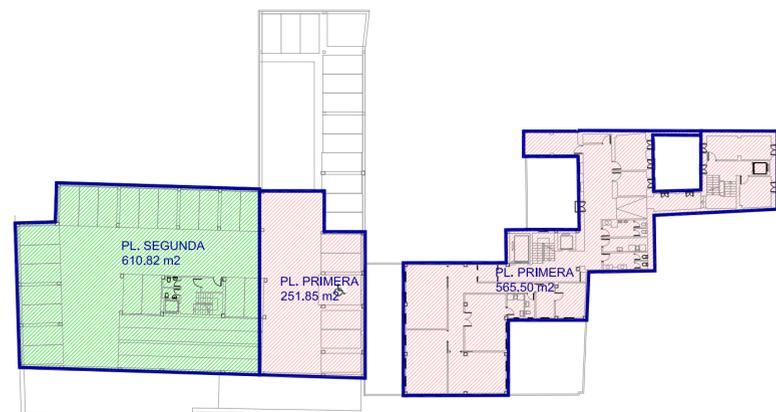

nivel 2 e:1/500

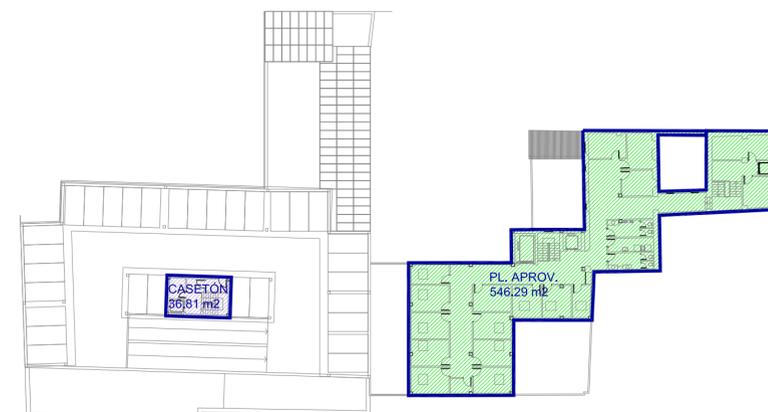

nivel 3 e:1/500

SUPERFICIES CONSTRUIDAS EDIFICIO APARCAMIENTO Y LOCAL								
NIVEL	PLANTA	NO COMPUTABLE			COMPUTABLE			TOTAL CONSTRUIDA
		APARCAMIENTO	LOCAL	TOTAL	APARCAMIENTO	LOCAL	TOTAL	
-1	SÓTANO	1.484,22		1.484,22				1.484,22
0	SÓTANO	307,79	291,37	599,16				1.214,57
	BAJA				615,41		615,41	
1	BAJA				251,83	291,37	543,20	1.154,02
	PRIMERA				610,82		610,82	
2	PRIMERA				251,85		251,85	862,65
	SEGUNDA				610,80		610,80	
3	CASETÓN	36,81		36,81				36,81
TOTAL		1.828,82	291,37	2.120,19	2.340,71	291,37	2.632,08	4.752,27

SUP. REFORMA  
APARCAMIENTO SÓTANO  
CL. MERCILLAS, 11  
**497,84**

SUPERFICIES CONSTRUIDAS HOSPITAL DE DÍA (CL. LAGUNA nº 4)					
NIVEL	PLANTA	GARAJE	HOSPITAL		TOTAL
			REFORMA	AMPLIACIÓN	
-1	SÓTANO	264,95		99,45	364,40
0	SÓTANO	264,95		99,45	364,40
1	BAJA		272,17	293,33	565,50
2	PRIMERA		272,17	293,33	565,50
3	APROVECHAMIENTO		252,96	293,33	546,29
TOTAL		529,90	797,30	1.078,89	2.406,09

ESTUDIO DE DETALLE  
**EDIFICIO PARA APARCAMENTOS Y LOCAL.**  
**REFORMA Y AMPLIACIÓN DE EDIFICIO PARA HOSPITAL DE DÍA**  
Cl. Chimeneas nº 1 y 3 - Callejón La Gloria nº 3A, 7 y 9  
Cl. Mercillas nº 1 - Cl. Laguna nº 4, en Antequera. (Málaga)



PROMOTORES:  
SERVICIOS VENEZUELA C.B. ROSARIO MORENO LÓPEZ  
JOAQUÍN MARTÍNEZ LÓPEZ FERNANDO MORENO AGUILAR  
MARTUKI 2016, S.L. JUAN LUIS MORENO AGUILAR



ARQUITECTO:  
CARLOS ARAUJO TRIGO

FECHA:  
OCTUBRE 2022



ESCALA:  
1/500

**PLANO DE ORDENACIÓN**  
ESQUEMA DE SUPERFICIES CONSTRUIDAS PROPUESTAS

PLANO Nº  
ED

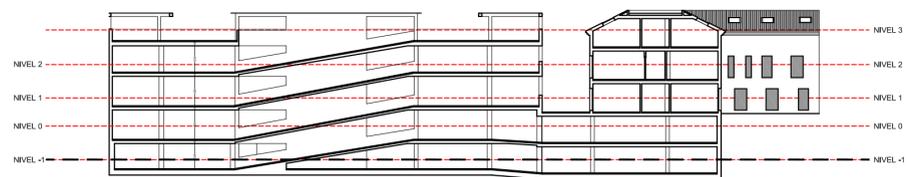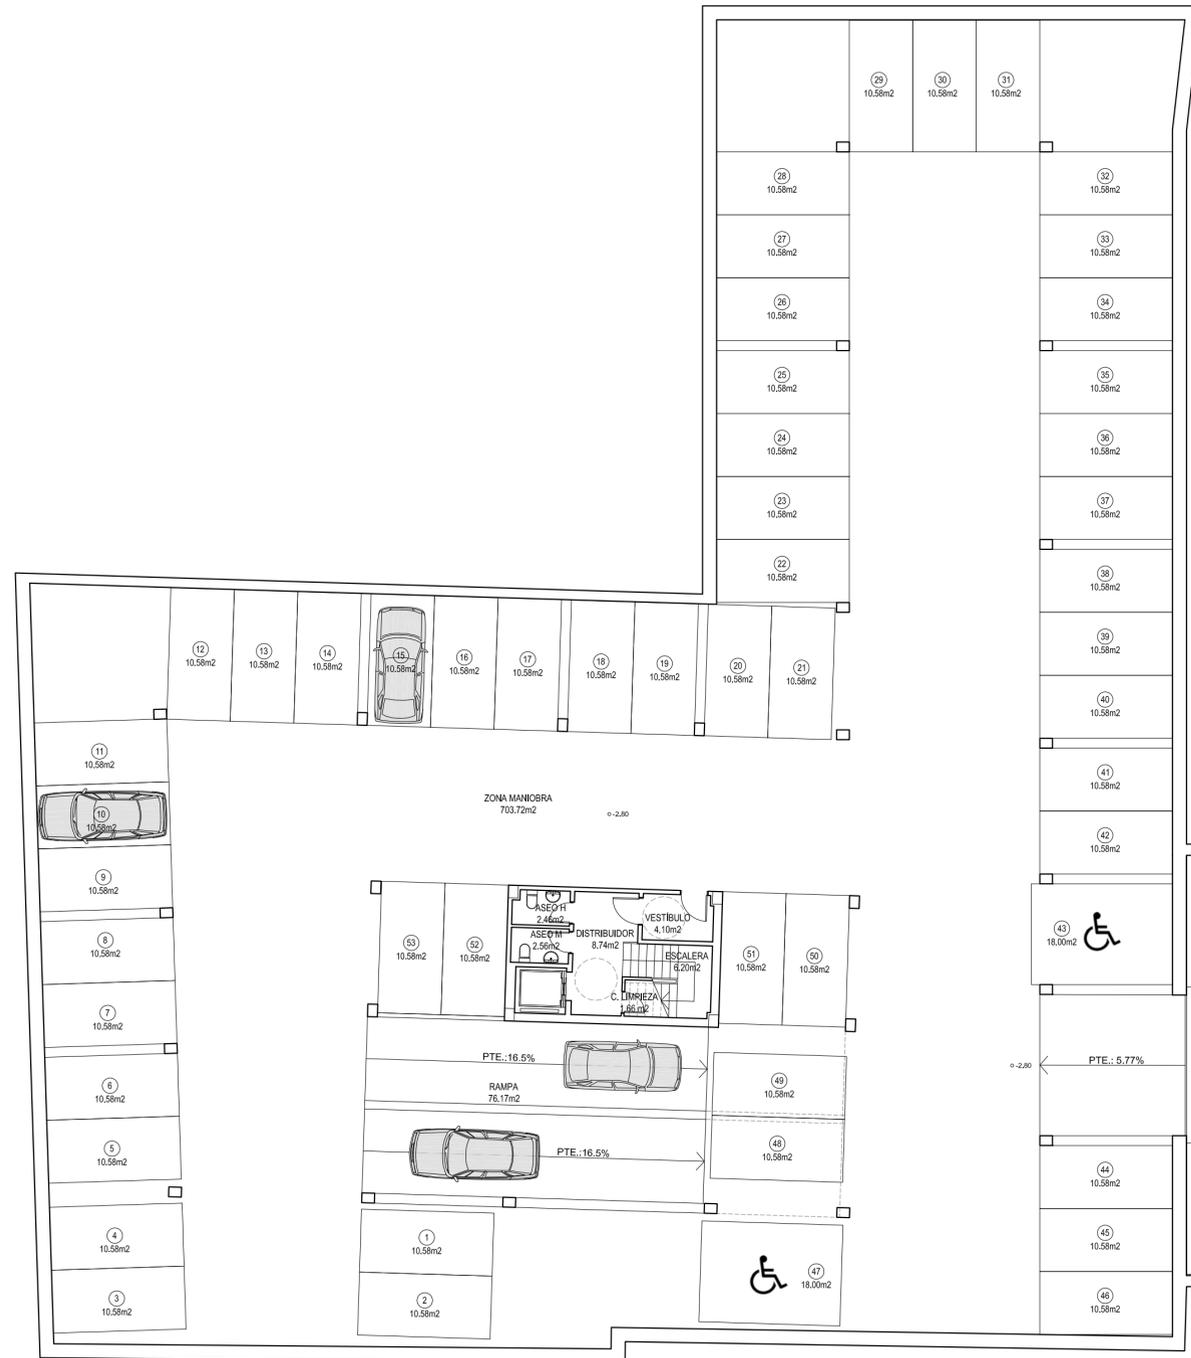



<b>ESTUDIO DE DETALLE</b> <b>EDIFICIO PARA APARCAMIENTOS Y LOCAL.</b> <b>REFORMA Y AMPLIACIÓN DE EDIFICIO PARA HOSPITAL DE DÍA</b> Cl. Chimeneas nº 1 y 3 - Callejón La Gloria nº 3A, 7 y 9 Cl. Mercillas nº 1- Cl. Laguna nº 4, en Antequera. (Málaga)						
PROMOTORES: SERVICIOS VENEZUELA C.B. JOAQUÍN MARTÍNEZ LÓPEZ MARTUKI 2016, S.L.	ROSARIO MORENO LÓPEZ FERNANDO MORENO AGUILAR JUAN LUIS MORENO AGUILAR		ARQUITECTO: CARLOS ARAUJO TRIGO			
<b>PLANO DE ORDENACIÓN</b> NIVEL -1. PLANTA DE DISTRIBUCIÓN PROPUESTA		FECHA: OCTUBRE 2022  ESCALA: 1/150  PLANO Nº ED				
La autenticidad de este documento se puede comprobar con el código <b>07E909267A290604B7F48E8976</b> en la web del Ayto. Antequera		<table border="1"> <tr> <th>FIRMANTE - FECHA</th> <th>DOCUMENTO: 20242622</th> </tr> <tr> <td>           JOSÉ CARLOS DE ARAUJO TRIGO - 30/03/2023            FRANCISCO FERNÁNDEZ YERA-SECRETARIO GENERAL - 07/03/2024            Digitalizado en el Sistema de Registro de la Administración Pública del Estado de España el día 17/03/2024 a las 13:01:53         </td> <td>           Fecha: 07/03/2024            Hora: 13:01         </td> </tr> </table>	FIRMANTE - FECHA	DOCUMENTO: 20242622	JOSÉ CARLOS DE ARAUJO TRIGO - 30/03/2023 FRANCISCO FERNÁNDEZ YERA-SECRETARIO GENERAL - 07/03/2024 Digitalizado en el Sistema de Registro de la Administración Pública del Estado de España el día 17/03/2024 a las 13:01:53	Fecha: 07/03/2024 Hora: 13:01
FIRMANTE - FECHA	DOCUMENTO: 20242622					
JOSÉ CARLOS DE ARAUJO TRIGO - 30/03/2023 FRANCISCO FERNÁNDEZ YERA-SECRETARIO GENERAL - 07/03/2024 Digitalizado en el Sistema de Registro de la Administración Pública del Estado de España el día 17/03/2024 a las 13:01:53	Fecha: 07/03/2024 Hora: 13:01					

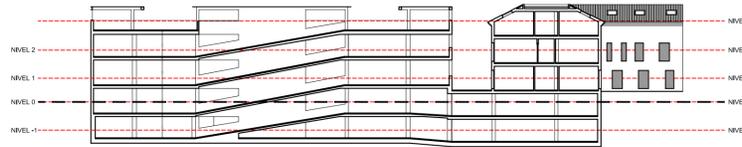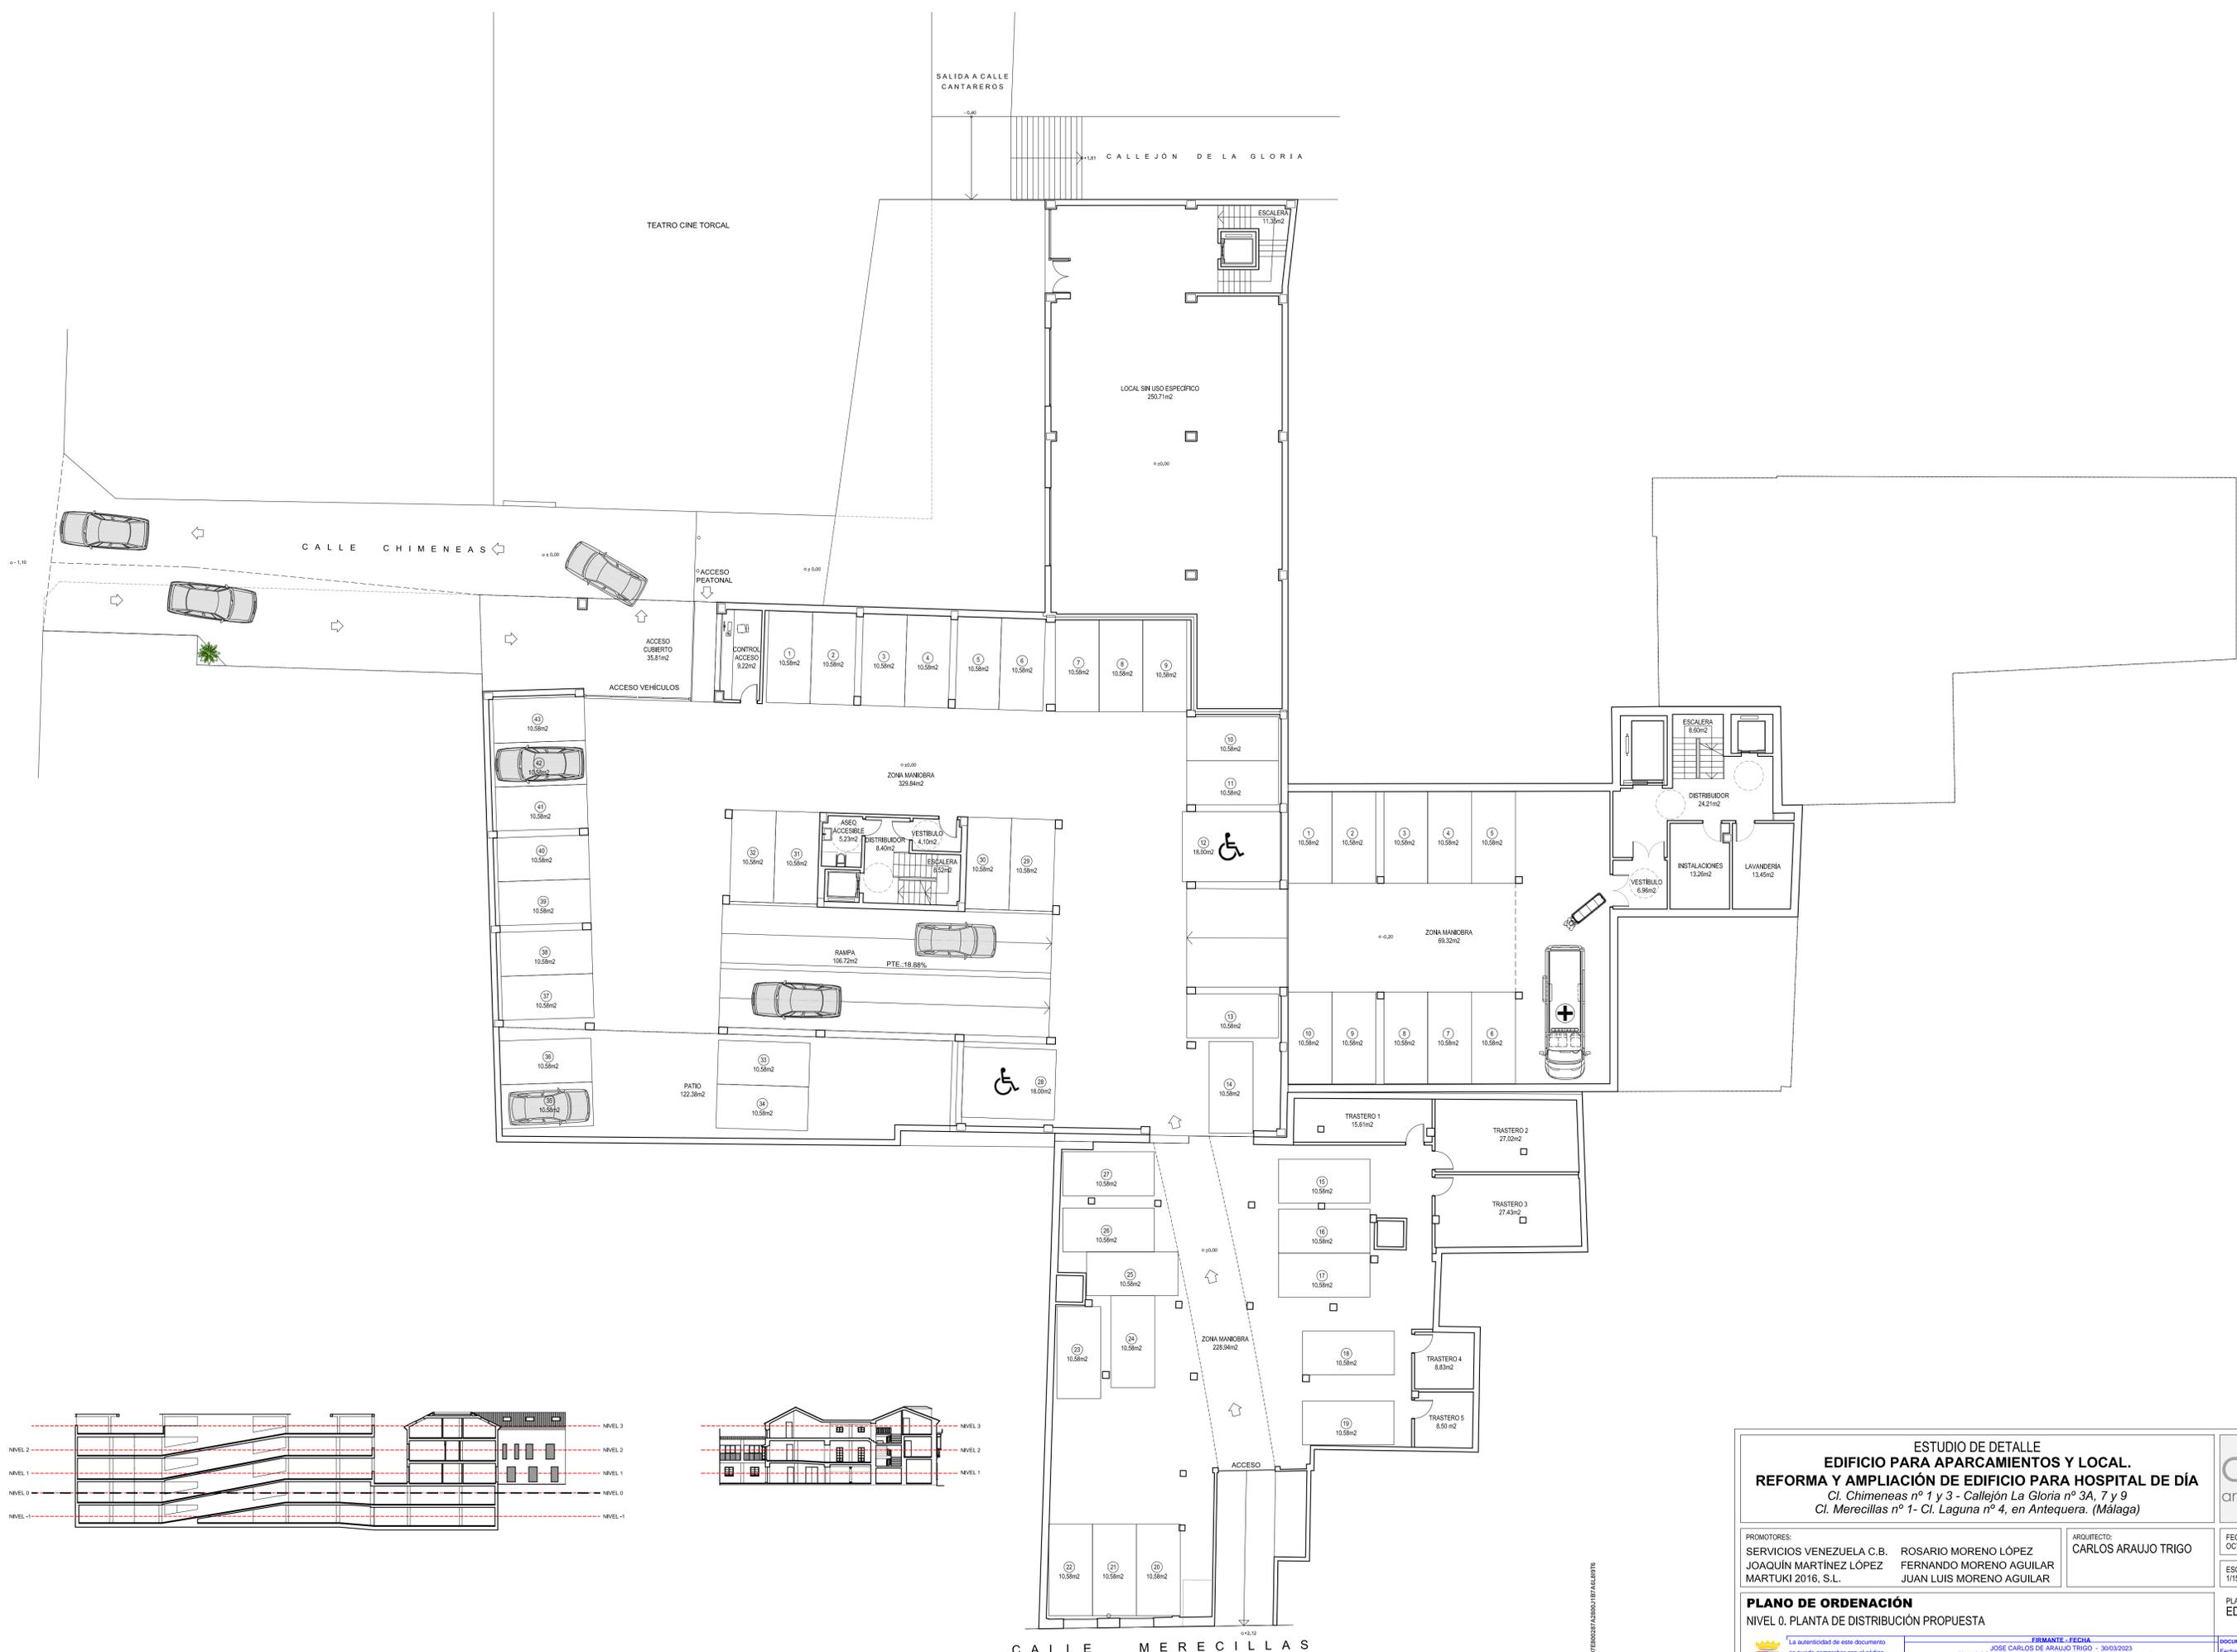




<b>ESTUDIO DE DETALLE</b> <b>EDIFICIO PARA APARCAMIENTOS Y LOCAL.</b> <b>REFORMA Y AMPLIACIÓN DE EDIFICIO PARA HOSPITAL DE DÍA</b> <i>Cl. Chimeneas nº 1 y 3 - Callejón La Gloria nº 3A, 7 y 9</i> <i>Cl. Mercillas nº 1 - Cl. Laguna nº 4, en Antequera. (Málaga)</i>		
PROMOTORES: SERVICIOS VENEZUELA C.B. JOAQUÍN MARTÍNEZ LÓPEZ MARTUKI 2016, S.L.		
PROMOTORES: ROSARIO MORENO LÓPEZ FERNANDO MORENO AGUILAR JUAN LUIS MORENO AGUILAR		ARQUITECTO: CARLOS ARAUJO TRIGO
<b>PLANO DE ORDENACIÓN</b> NIVEL 0. PLANTA DE DISTRIBUCIÓN PROPUESTA		FECHA: OCTUBRE 2022  ESCALA: 1/150  PLANO Nº ED
<small>La autenticidad de este documento se puede comprobar con el código: 49E96083A266143A4A8899E...</small>		<small>           FIRMANTE: FECHA: JOSÉ CARLOS DE ARAUJO TRIGO - 30/03/2023            FRANCISCO FERNÁNDEZ VERA - SECRETARIO GENERAL - 07/03/2024            Digital O-Secretaría de Estado de Función Pública L.O. 5/2002 (BOE 13/01/03)         </small>

CEN: 078600287A2800187A187878



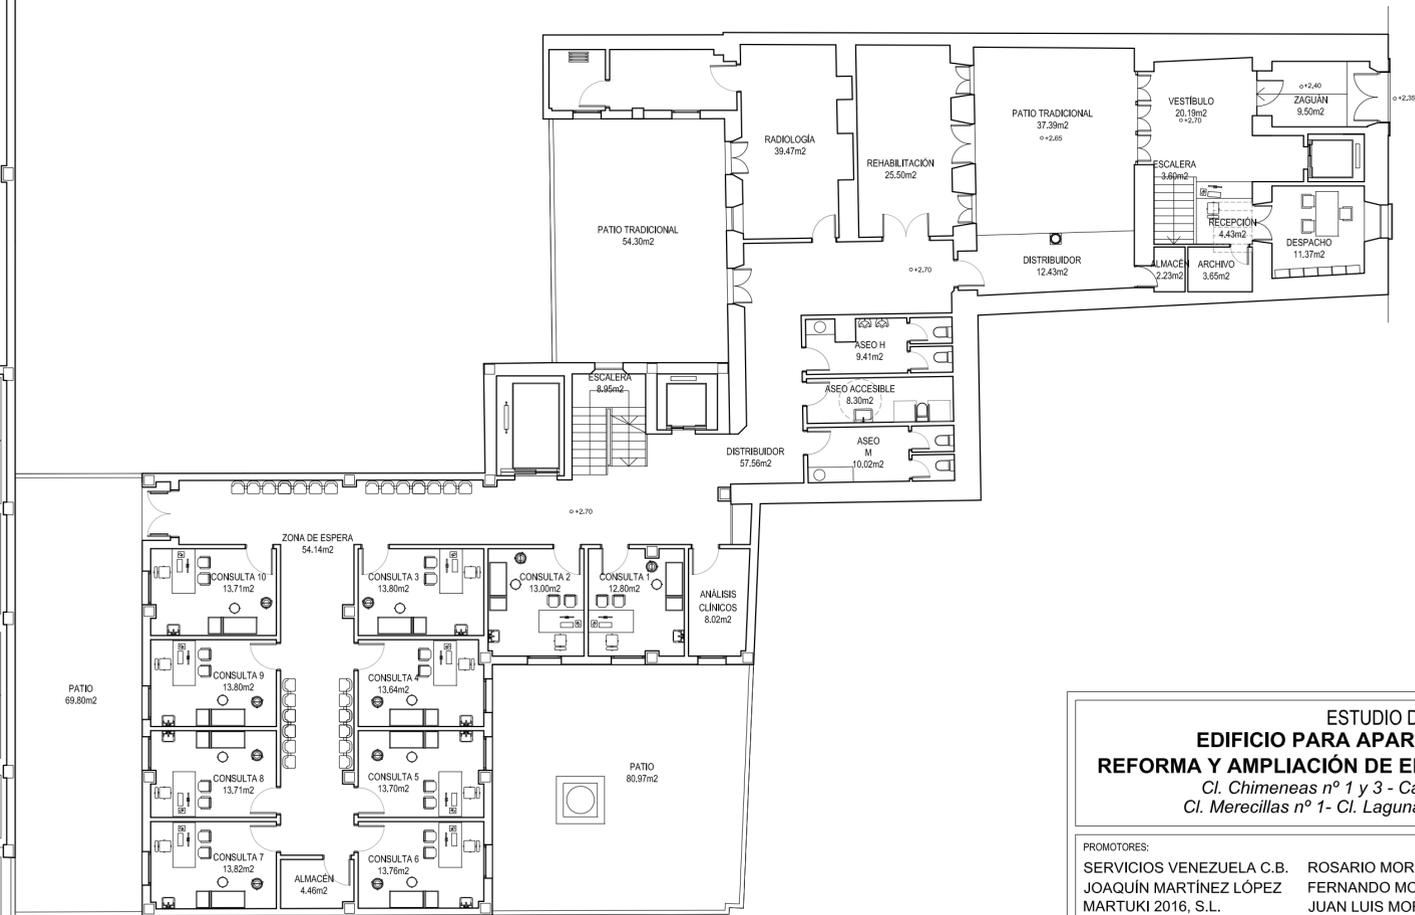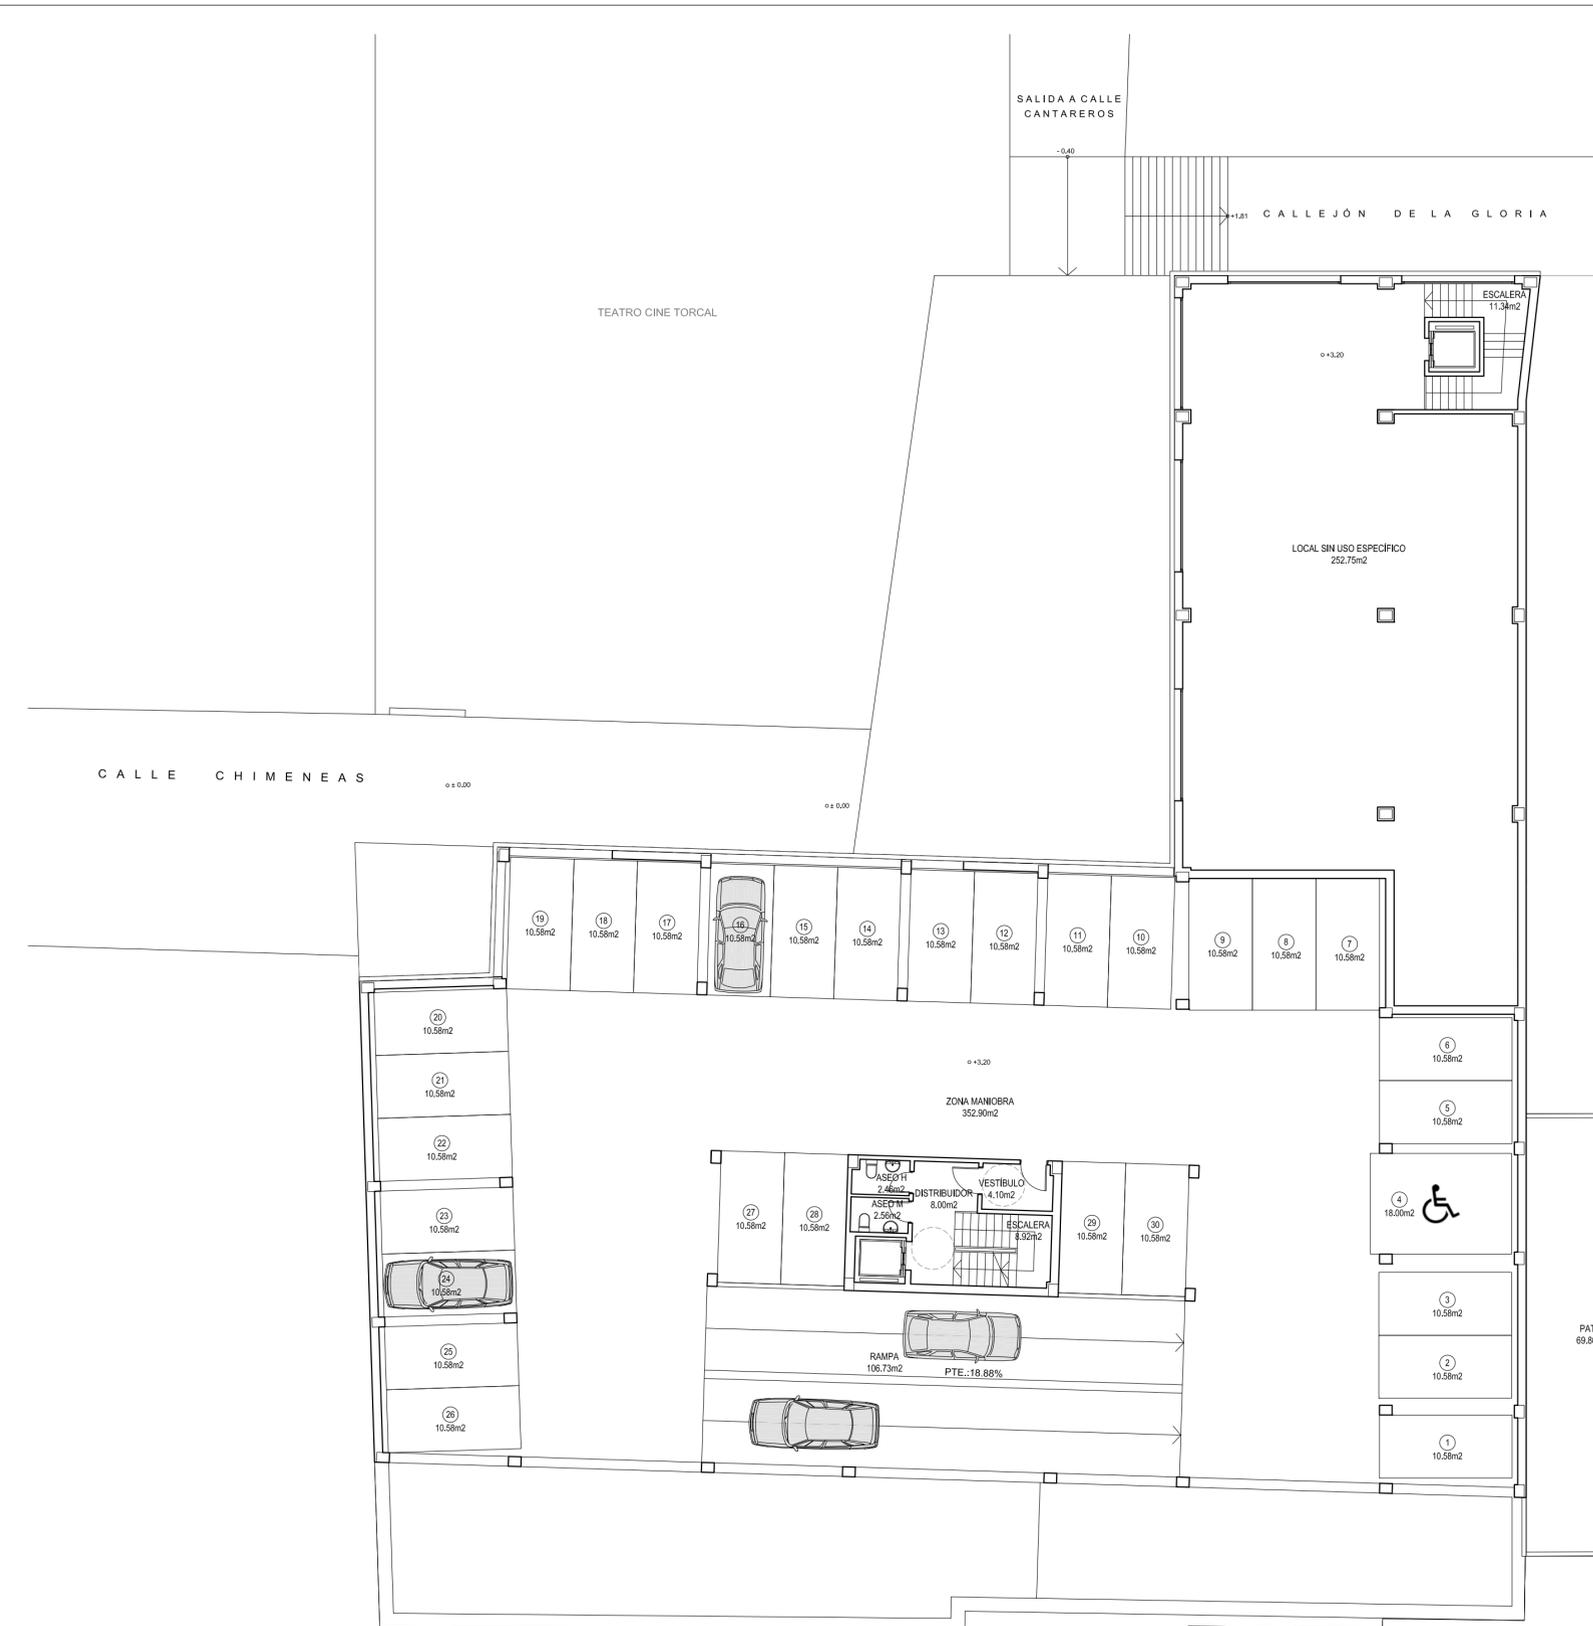

<b>ESTUDIO DE DETALLE</b> <b>EDIFICIO PARA APARCAMIENTOS Y LOCAL.</b> <b>REFORMA Y AMPLIACIÓN DE EDIFICIO PARA HOSPITAL DE DÍA</b> <i>Cl. Chimeneas nº 1 y 3 - Callejón La Gloria nº 3A, 7 y 9</i> <i>Cl. Mercialas nº 1 - Cl. Laguna nº 4, en Antequera. (Málaga)</i>		
PROMOTORES: SERVICIOS VENEZUELA C.B.    ROSARIO MORENO LÓPEZ JOAQUÍN MARTÍNEZ LÓPEZ    FERNANDO MORENO AGUILAR MARTUKI 2016, S.L.            JUAN LUIS MORENO AGUILAR		
<b>PLANO DE ORDENACIÓN</b> NIVEL 1. PLANTA DE DISTRIBUCIÓN PROPUESTA		ARQUITECTO: CARLOS ARAUJO TRIGO
La autenticidad de este documento se puede comprobar con el código <a href="https://www.sede.sede.es/verificacoinformacion">https://www.sede.sede.es/verificacoinformacion</a>		FECHA: OCTUBRE 2022
JOSE CARLOS DE ARAUJO TRIGO - 30/03/2023 FRANCISCO FERNANDEZ YERA-SECRETARIO GENERAL - 07/03/2024 Digitalizado en el Sistema de Información de la Administración Pública de España - 17/03/2024 13:01:53		ESCALA: 1/150
DOCUMENTO: 20242622		PLANO Nº ED
Fecha: 07/03/2024 Hora: 13:01		

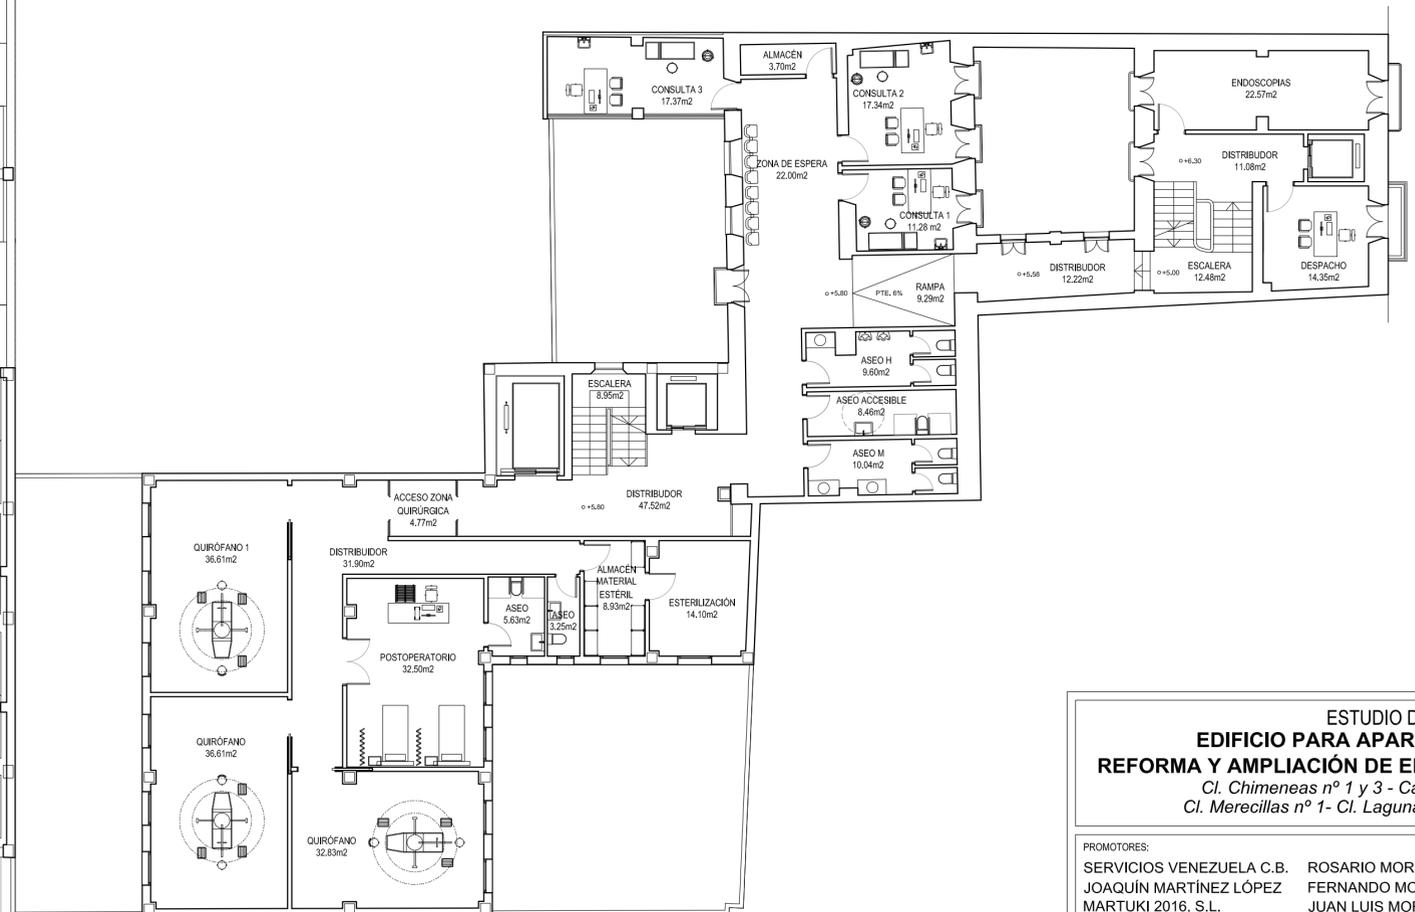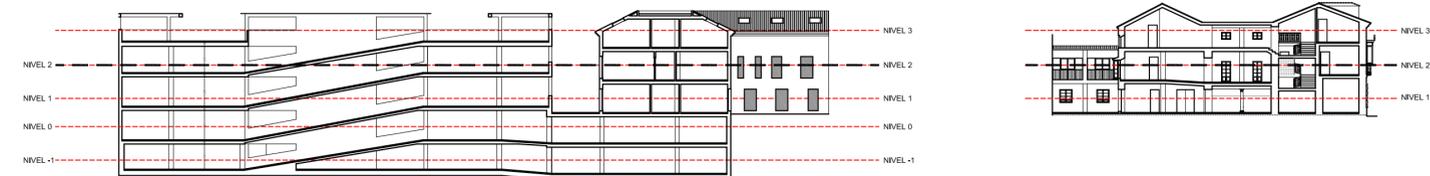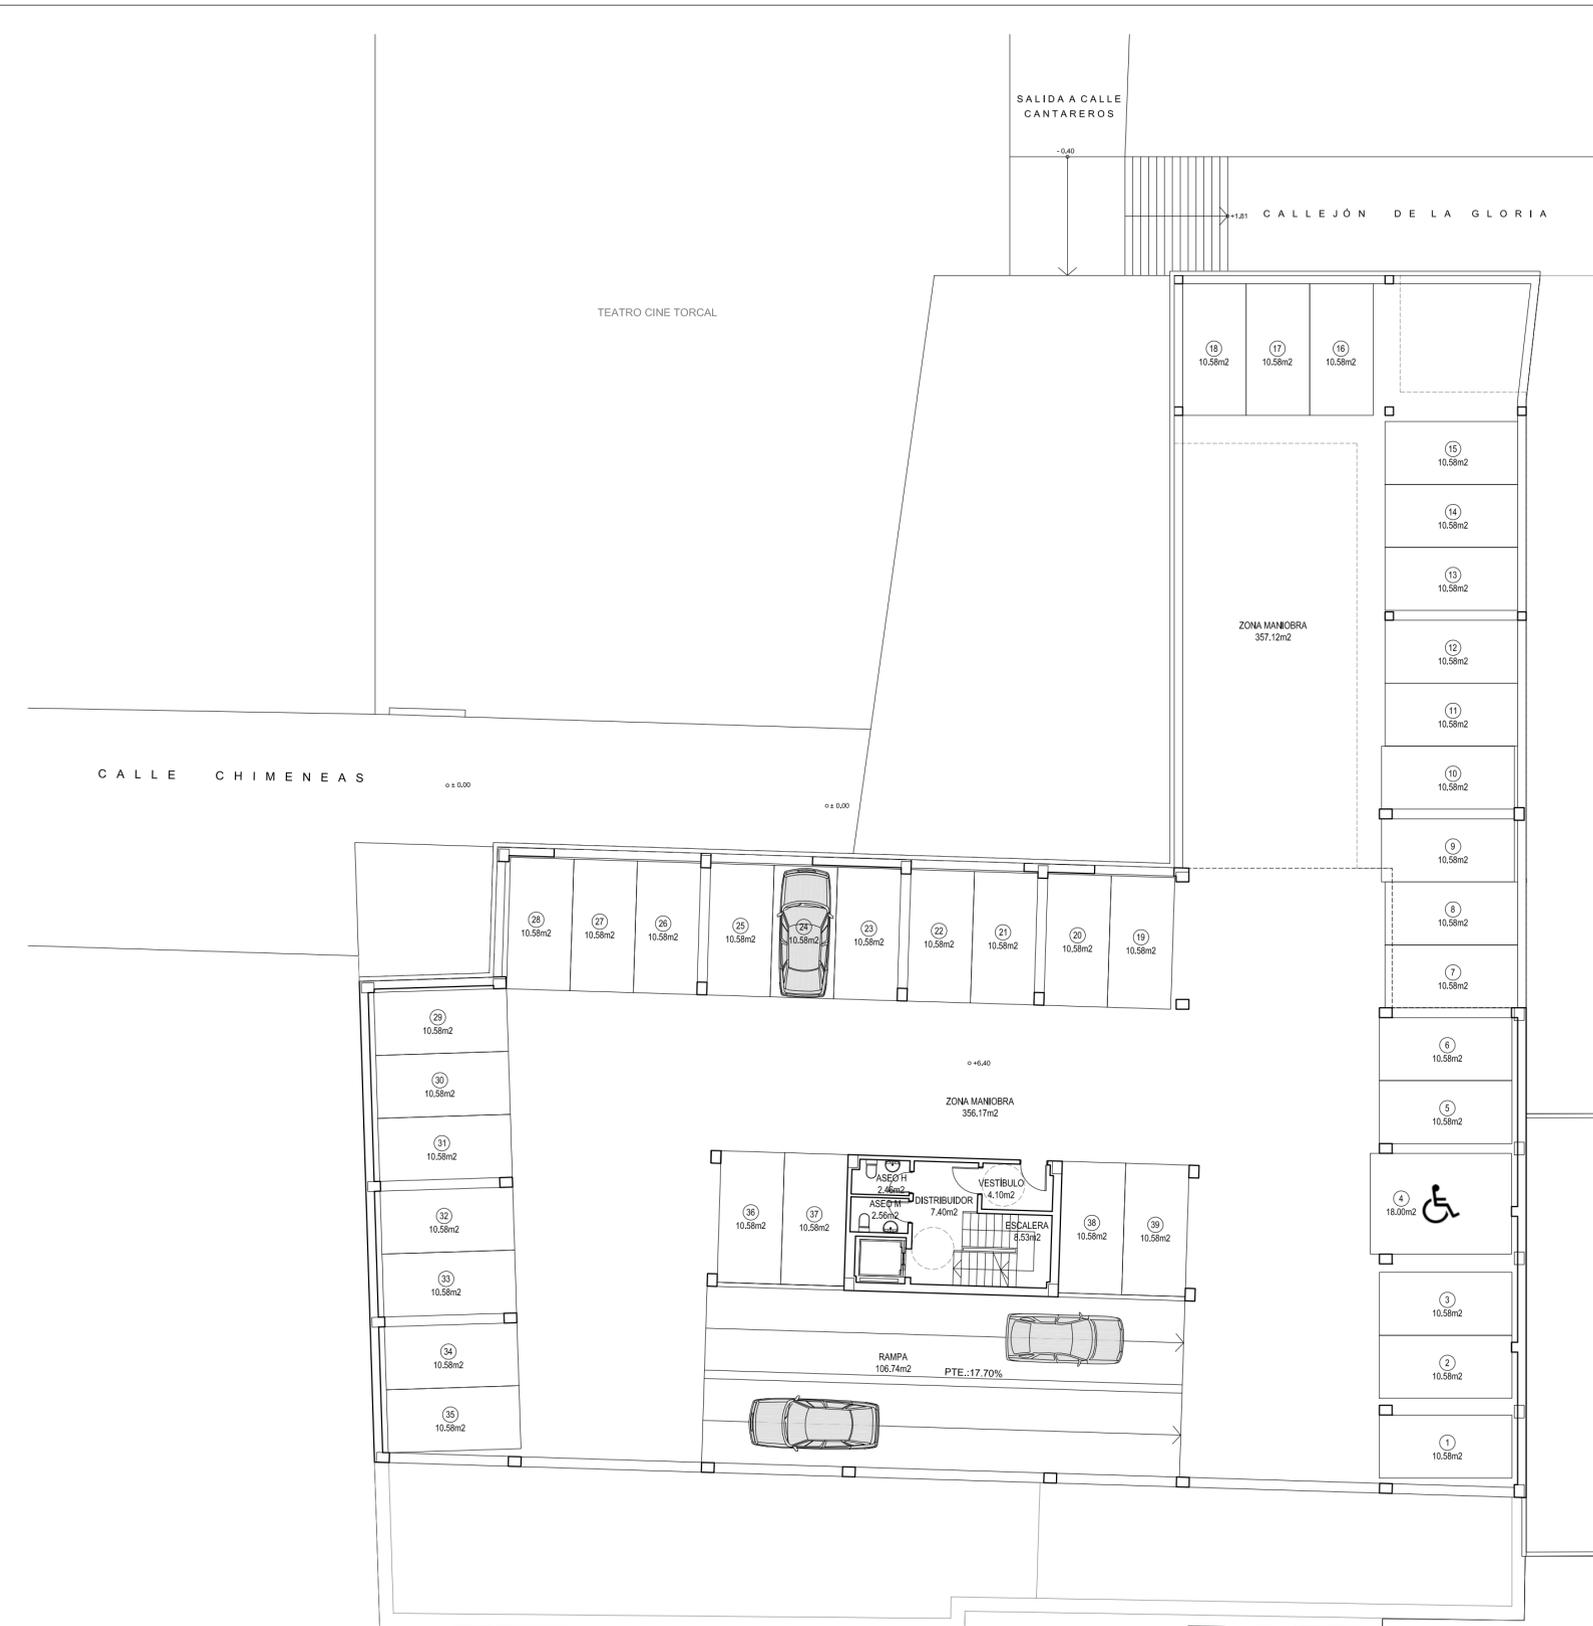

ESTUDIO DE DETALLE  
**EDIFICIO PARA APARCAMIENTOS Y LOCAL.**  
**REFORMA Y AMPLIACIÓN DE EDIFICIO PARA HOSPITAL DE DÍA**  
 Cl. Chimeneas nº 1 y 3 - Callejón La Gloria nº 3A, 7 y 9  
 Cl. Mercillas nº 1- Cl. Laguna nº 4, en Antequera. (Málaga)

PROMOTORES:  
 SERVICIOS VENEZUELA C.B. ROSARIO MORENO LÓPEZ  
 JOAQUÍN MARTÍNEZ LÓPEZ FERNANDO MORENO AGUILAR  
 MARTUKI 2016, S.L. JUAN LUIS MORENO AGUILAR

ARQUITECTO:  
 CARLOS ARAUJO TRIGO

**PLANO DE ORDENACIÓN**  
 NIVEL 2. PLANTA DE DISTRIBUCIÓN PROPUESTA

La autenticidad de este documento se puede comprobar con el código **0FE909267A28604DF8A6B916** en la web del Ayto. Antequera


**FIRMANTE - FECHA**  
 JOSE CARLOS DE ARAUJO TRIGO - 30/03/2023  
 FRANCISCO FERNANDEZ YERA-SECRETARIO GENERAL - 07/03/2024  
 Digitalizado en el Sistema de Registro de la Administración Pública de Antequera - 17/03/2024 13:01:53

DOCUMENTO: 20242622-2  
 Fecha: 07/03/2024  
 Hora: 13:01



FECHA: OCTUBRE 2022  
 ESCALA: 1/150  
 PLANO Nº ED



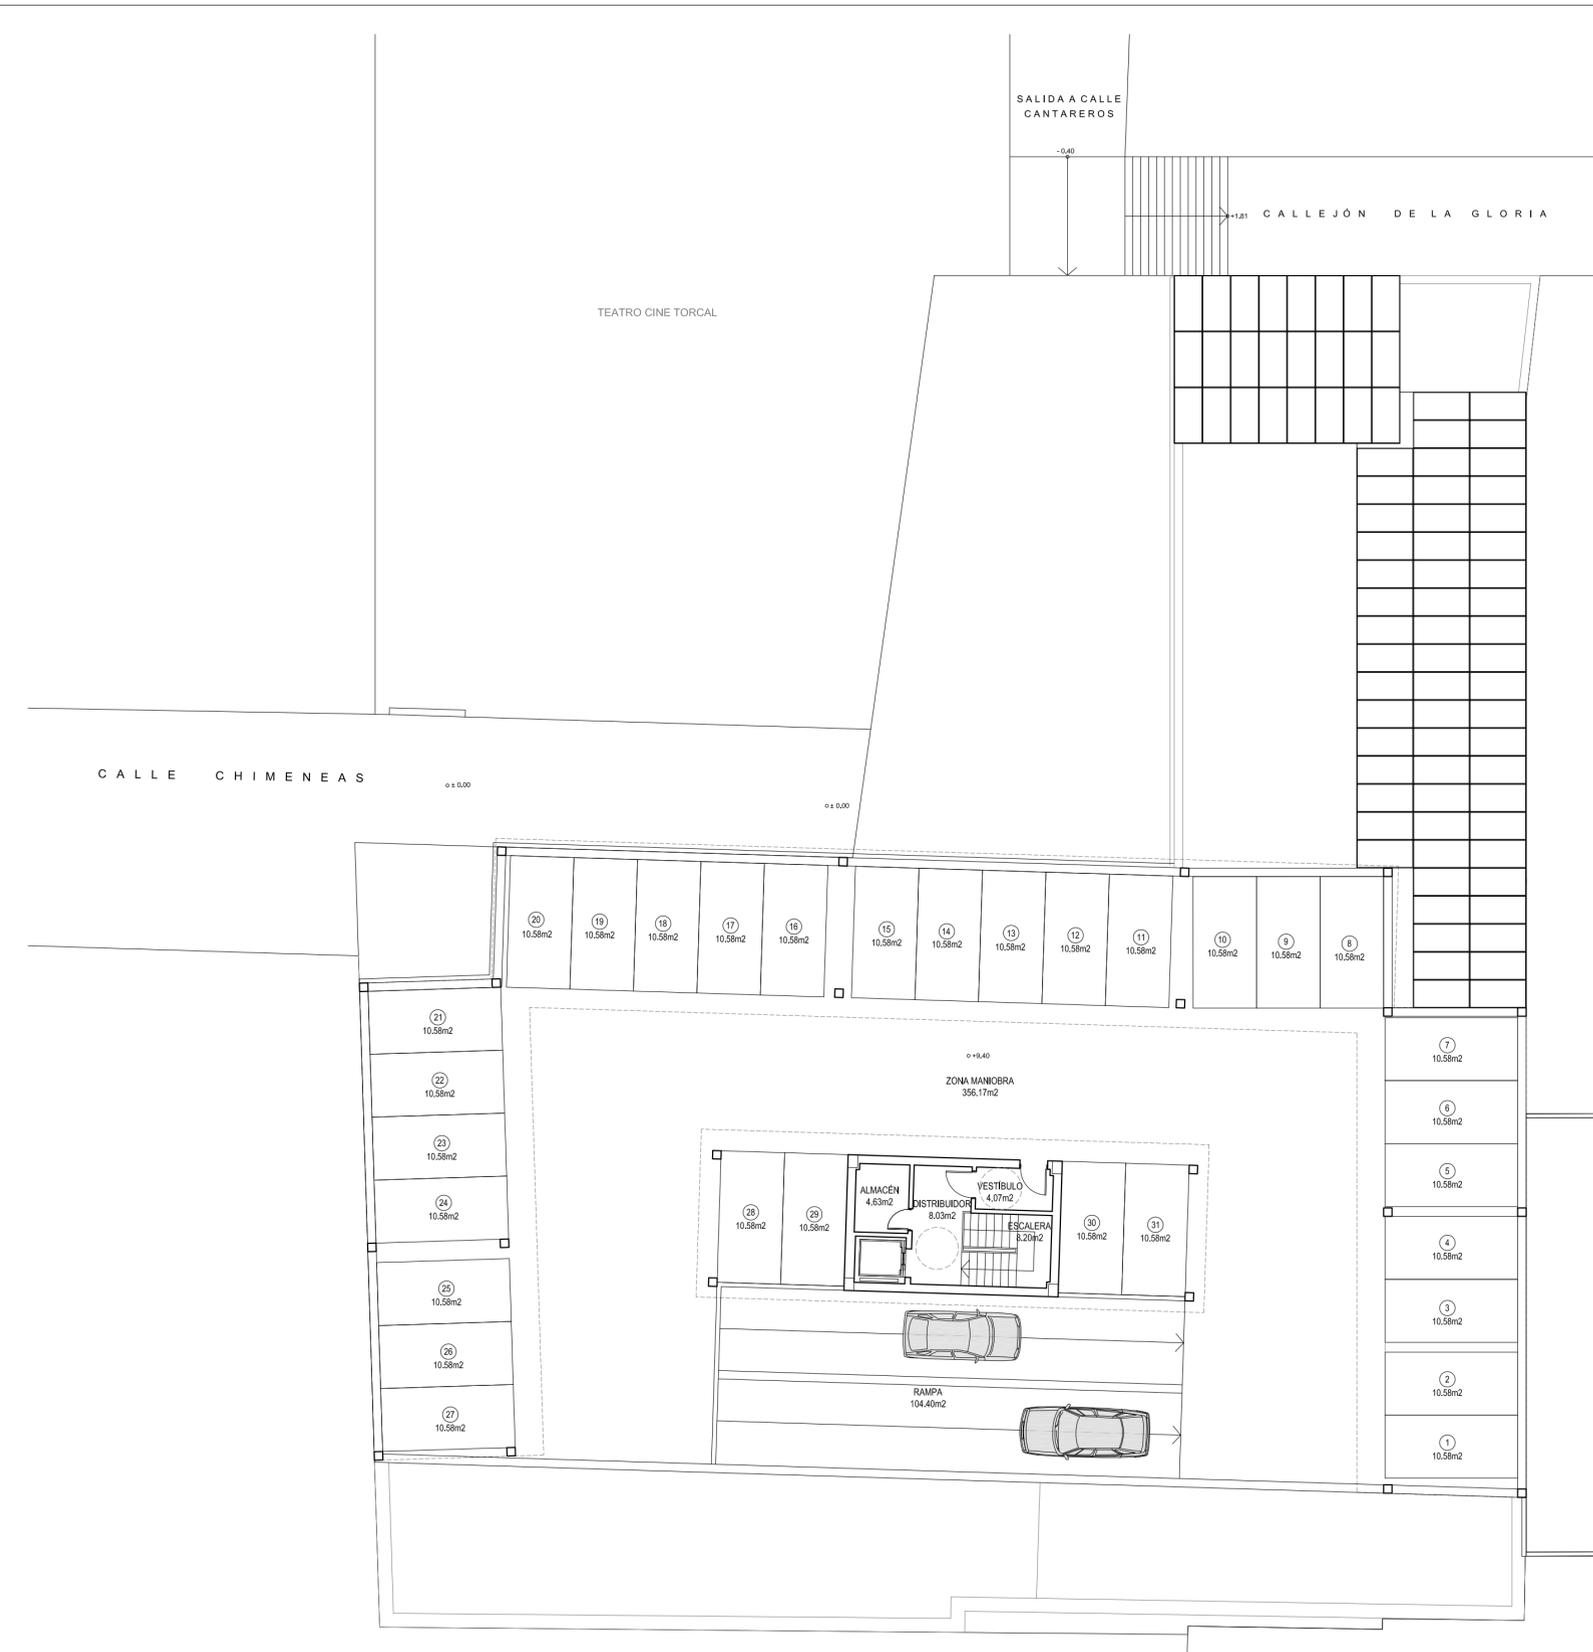

**ESTUDIO DE DETALLE**  
**EDIFICIO PARA APARCAMIENTOS Y LOCAL.**  
**REFORMA Y AMPLIACIÓN DE EDIFICIO PARA HOSPITAL DE DÍA**  
*Cl. Chimeneas nº 1 y 3 - Callejón La Gloria nº 3A, 7 y 9*  
*Cl. Mercillas nº 1 - Cl. Laguna nº 4, en Antequera. (Málaga)*

PROMOTORES:  
 SERVICIOS VENEZUELA C.B. ROSARIO MORENO LÓPEZ  
 JOAQUÍN MARTÍNEZ LÓPEZ FERNANDO MORENO AGUILAR  
 MARTUKI 2016, S.L. JUAN LUIS MORENO AGUILAR

ARQUITECTO:  
 CARLOS ARAUJO TRIGO

FECHA:  
 OCTUBRE 2022

ESCALA:  
 1/150


PLANO Nº  
 ED

**PLANO DE ORDENACIÓN**  
 NIVEL 3. PLANTA DE DISTRIBUCIÓN PROPUESTA

La autenticidad de este documento se puede comprobar con el código **0FE909267A29604DF8A6B916** en la web del Ayto. Antequera

FIRMANTE - FECHA  
 JOSE CARLOS DE ARAUJO TRIGO - 30/03/2023  
 FRANCISCO FERNANDEZ YERA-SECRETARIO GENERAL - 07/03/2024  
 serialNumber=2283002E, CN=Servicio de Tiempo y Espacio, OU=Servicio General de Administración, DN=Oficina de Secretaría de Estado de Empleo, Publica, O=ES - 17/03/2024, 13:01:53

DOCUMENTO: 20242622  
 Fecha: 07/03/2024  
 Hora: 13:01

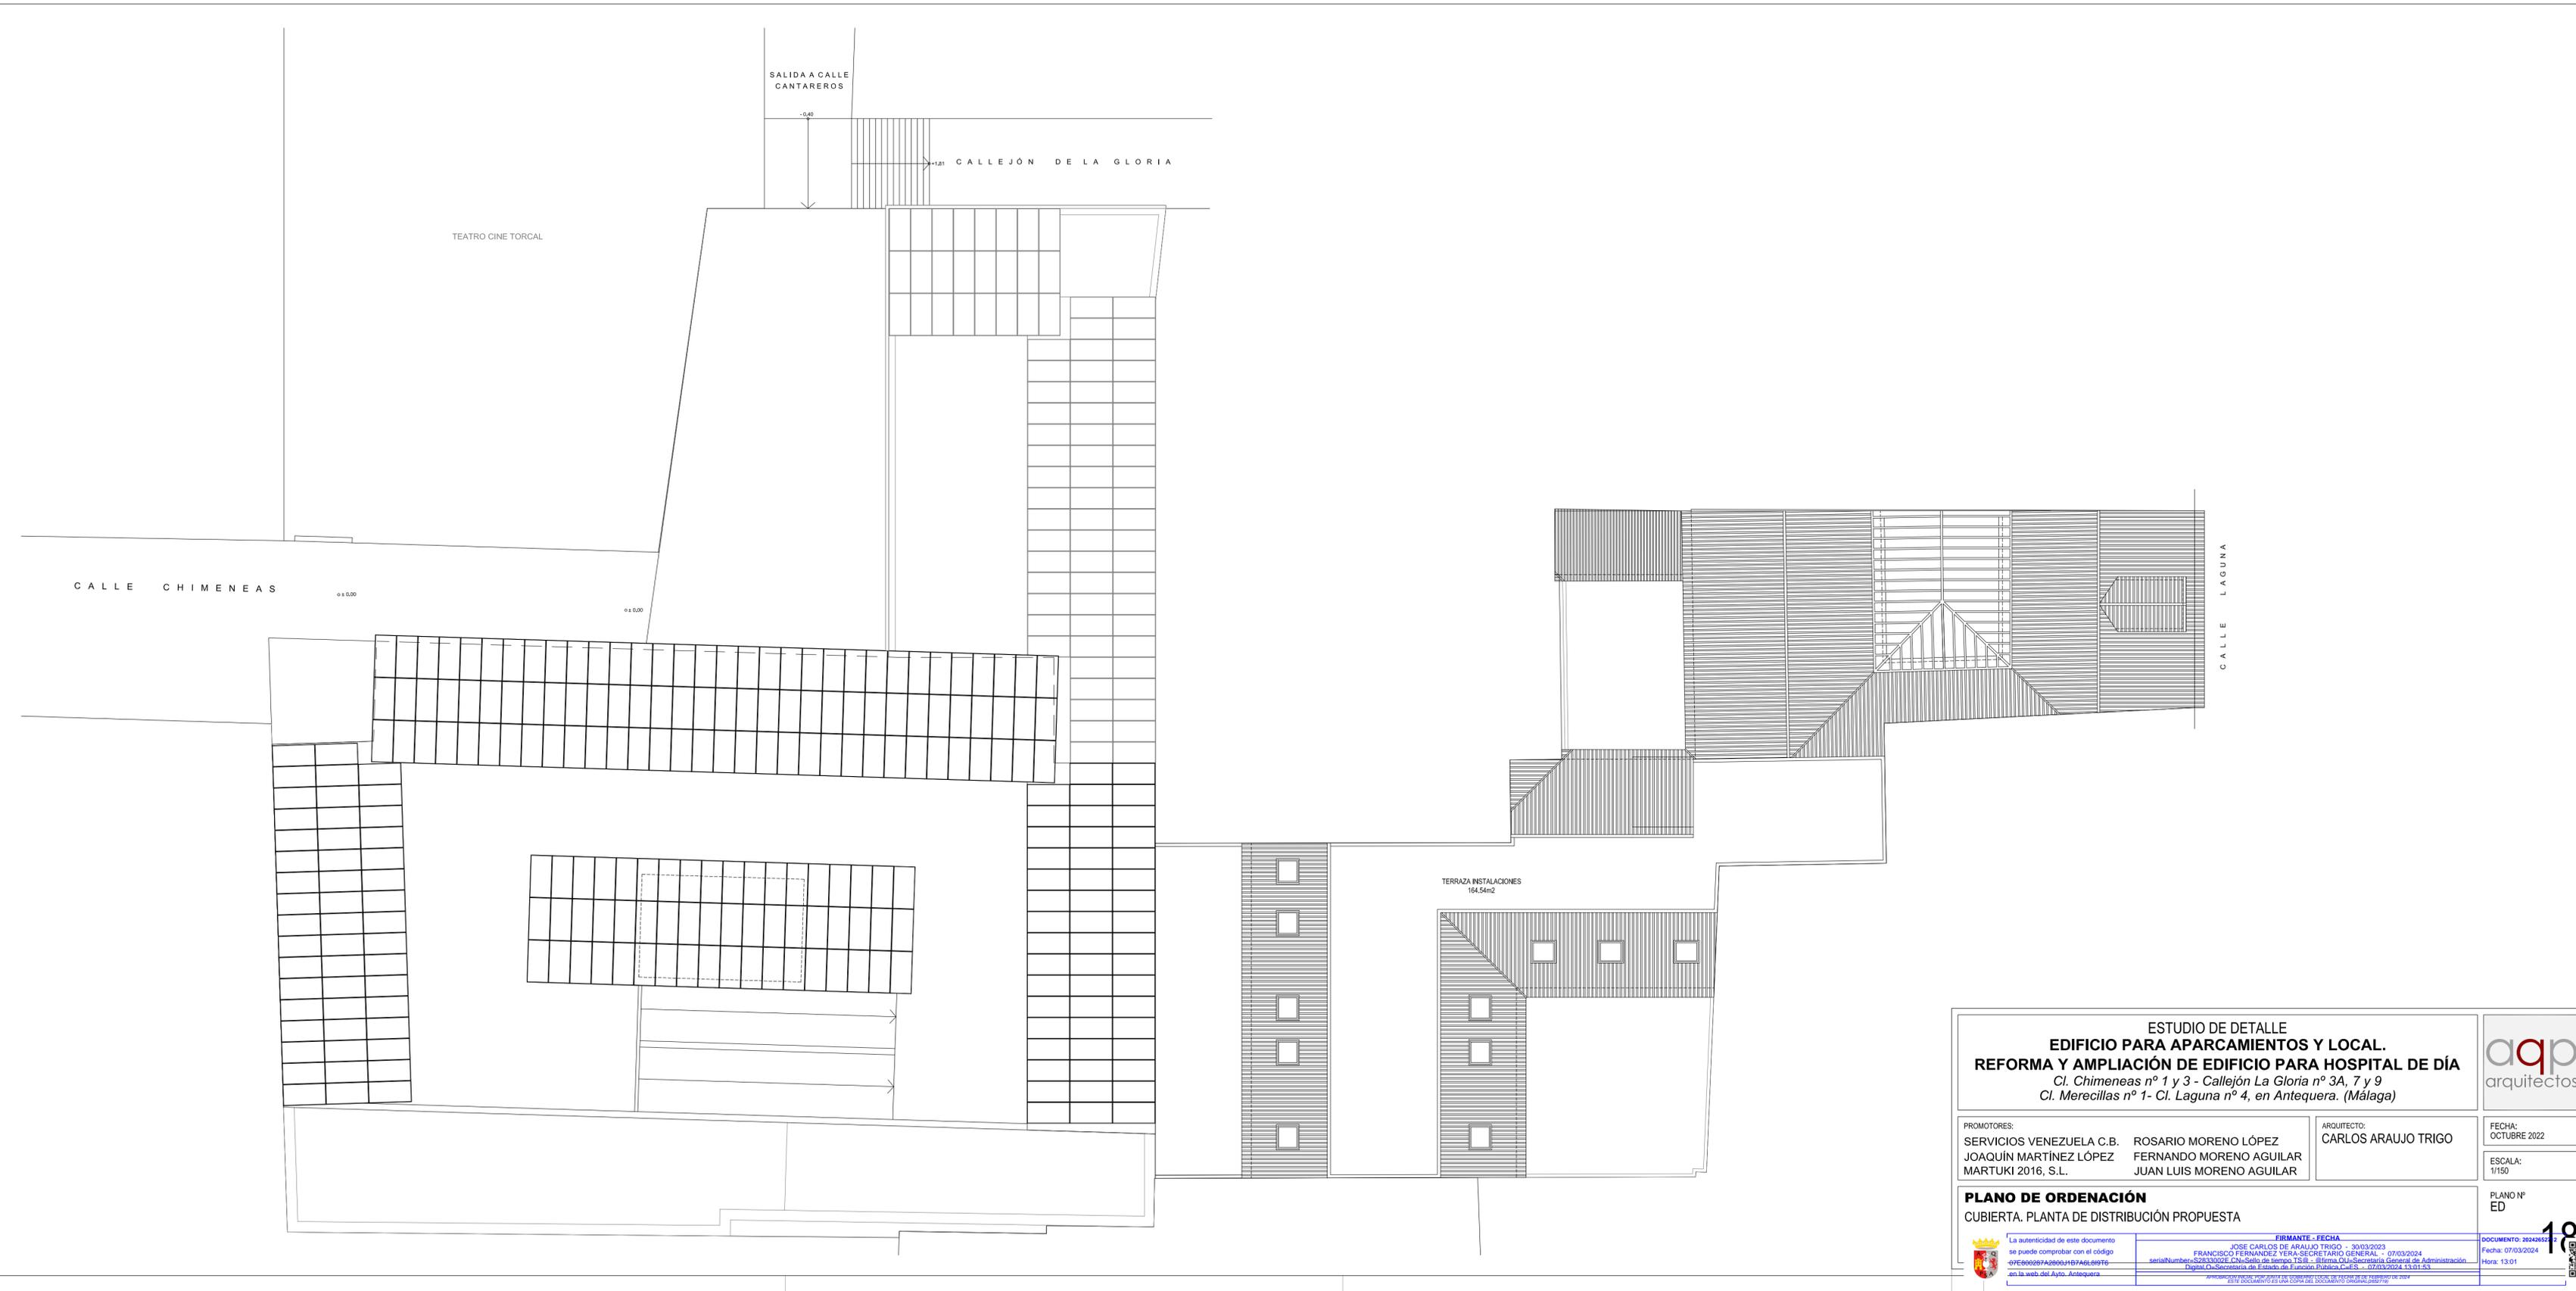

ESTUDIO DE DETALLE  
**EDIFICIO PARA APARCAMIENTOS Y LOCAL.**  
**REFORMA Y AMPLIACIÓN DE EDIFICIO PARA HOSPITAL DE DÍA**  
*Cl. Chimeneas nº 1 y 3 - Callejón La Gloria nº 3A, 7 y 9*  
*Cl. Mercialles nº 1 - Cl. Laguna nº 4, en Antequera. (Málaga)*



PROMOTORES:  
 SERVICIOS VENEZUELA C.B. ROSARIO MORENO LÓPEZ  
 JOAQUÍN MARTÍNEZ LÓPEZ FERNANDO MORENO AGUILAR  
 MARTUKI 2016, S.L. JUAN LUIS MORENO AGUILAR

ARQUITECTO:  
 CARLOS ARAUJO TRIGO

FECHA:  
 OCTUBRE 2022



ESCALA:  
 1/150

**PLANO DE ORDENACIÓN**  
 CUBIERTA. PLANTA DE DISTRIBUCIÓN PROPUESTA

PLANO Nº  
 ED

 La autenticidad de este documento se puede comprobar con el código <b>07E909267A29004H7FAGL8916</b> en la web del Ayto. Antequera	<b>FIRMANTE - FECHA</b> JOSE CARLOS DE ARAUJO TRIGO - 30/03/2023	DOCUMENTO: 20242622 Fecha: 07/03/2024 Hora: 13:01
	FRANCISCO FERNANDEZ YERA-SECRETARIO GENERAL - 07/03/2024 <small>seria/numero/20240307CE_Consulta de tiempo TSE - Sistema de Seguimiento Central de Administración Digital de la Secretaría de Estado de Función Pública de ES - 17/03/2024 13:01 TS</small>	



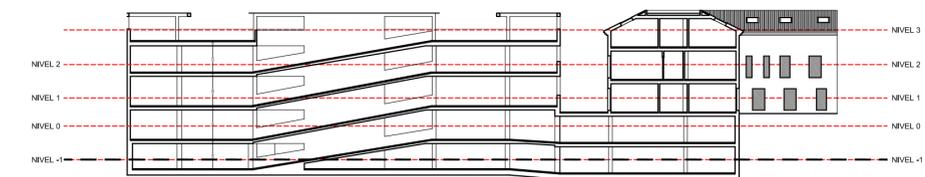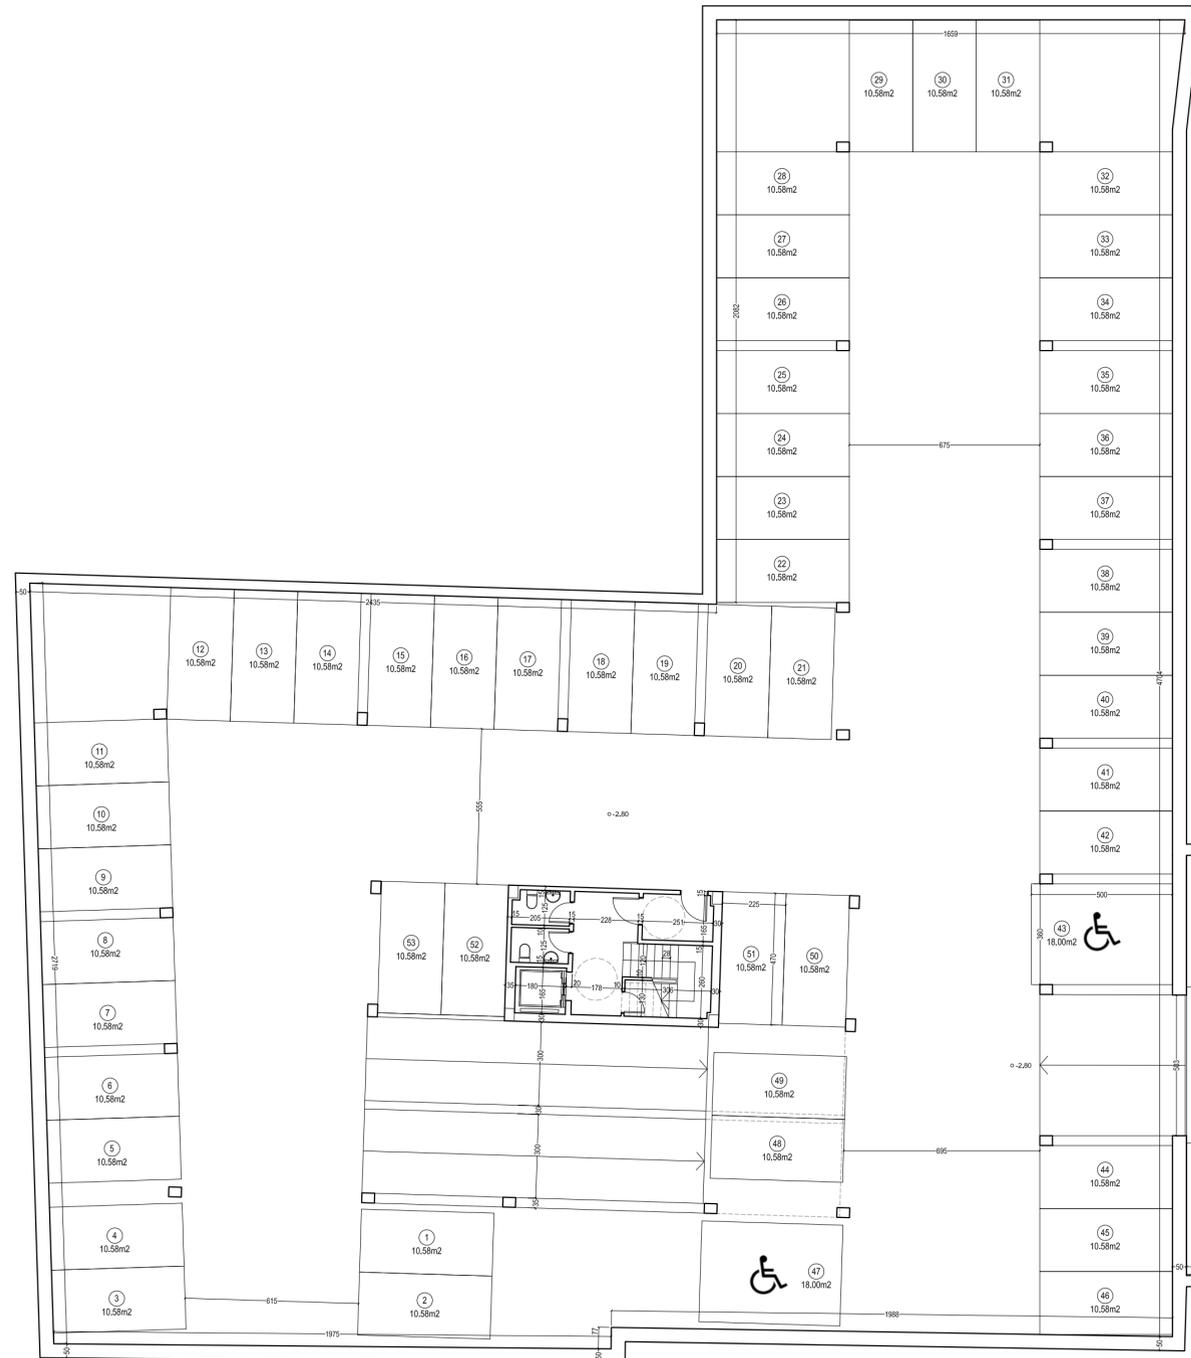

**ESTUDIO DE DETALLE**  
**EDIFICIO PARA APARCAMIENTOS Y LOCAL.**  
**REFORMA Y AMPLIACIÓN DE EDIFICIO PARA HOSPITAL DE DÍA**  
*Cl. Chimeneas nº 1 y 3 - Callejón La Gloria nº 3A, 7 y 9*  
*Cl. Mercillas nº 1- Cl. Laguna nº 4, en Antequera. (Málaga)*



**PROMOTORES:**  
 SERVICIOS VENEZUELA C.B. ROSARIO MORENO LÓPEZ  
 JOAQUÍN MARTÍNEZ LÓPEZ FERNANDO MORENO AGUILAR  
 MARTUKI 2016, S.L. JUAN LUIS MORENO AGUILAR

**ARQUITECTO:**  
 CARLOS ARAUJO TRIGO

**FECHA:**  
 OCTUBRE 2022

**ESCALA:**  
 1/150

**PLANO DE ORDENACIÓN**  
 NIVEL -1. PLANTA DE ACOTADO PROPUESTA

**PLANO Nº**  
 ED

	La autenticidad de este documento se puede comprobar con el código <b>07E090267A29004DF7A818976</b> en la web del Ayto. Antequera	<b>FIRMANTE - FECHA</b> FRANCISCO FERNANDEZ YERA-SECRETARIO GENERAL - 07/03/2024 <small>Diagonal C/ Secretarías de Estado de Función Pública nº 65 - 17003/2024 - 13/01/24</small>	<b>DOCUMENTO:</b> 2024262/2 <b>Fecha:</b> 07/03/2024 <b>Hora:</b> 13:01
	<small>PROYECTO DE OBRAS DE REFORMA Y AMPLIACIÓN DEL LOCAL DE ATENCIÓN AL PACIENTE DEL HOSPITAL DE DÍA DE ANTEQUERA (MÁLAGA)</small>		

SALIDA A CALLE CANTAREROS

CALLEJÓN DE LA GLORIA



TEATRO CINE TORCAL

CALLE CHIMENEAS

ACCESO PEATONAL




ACCESO VEHÍCULOS

CALLE MERCILLAS

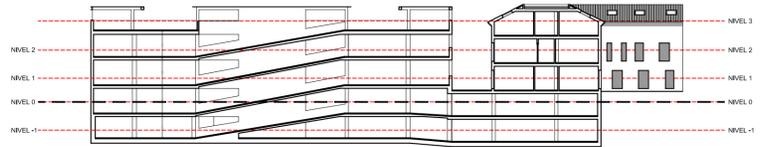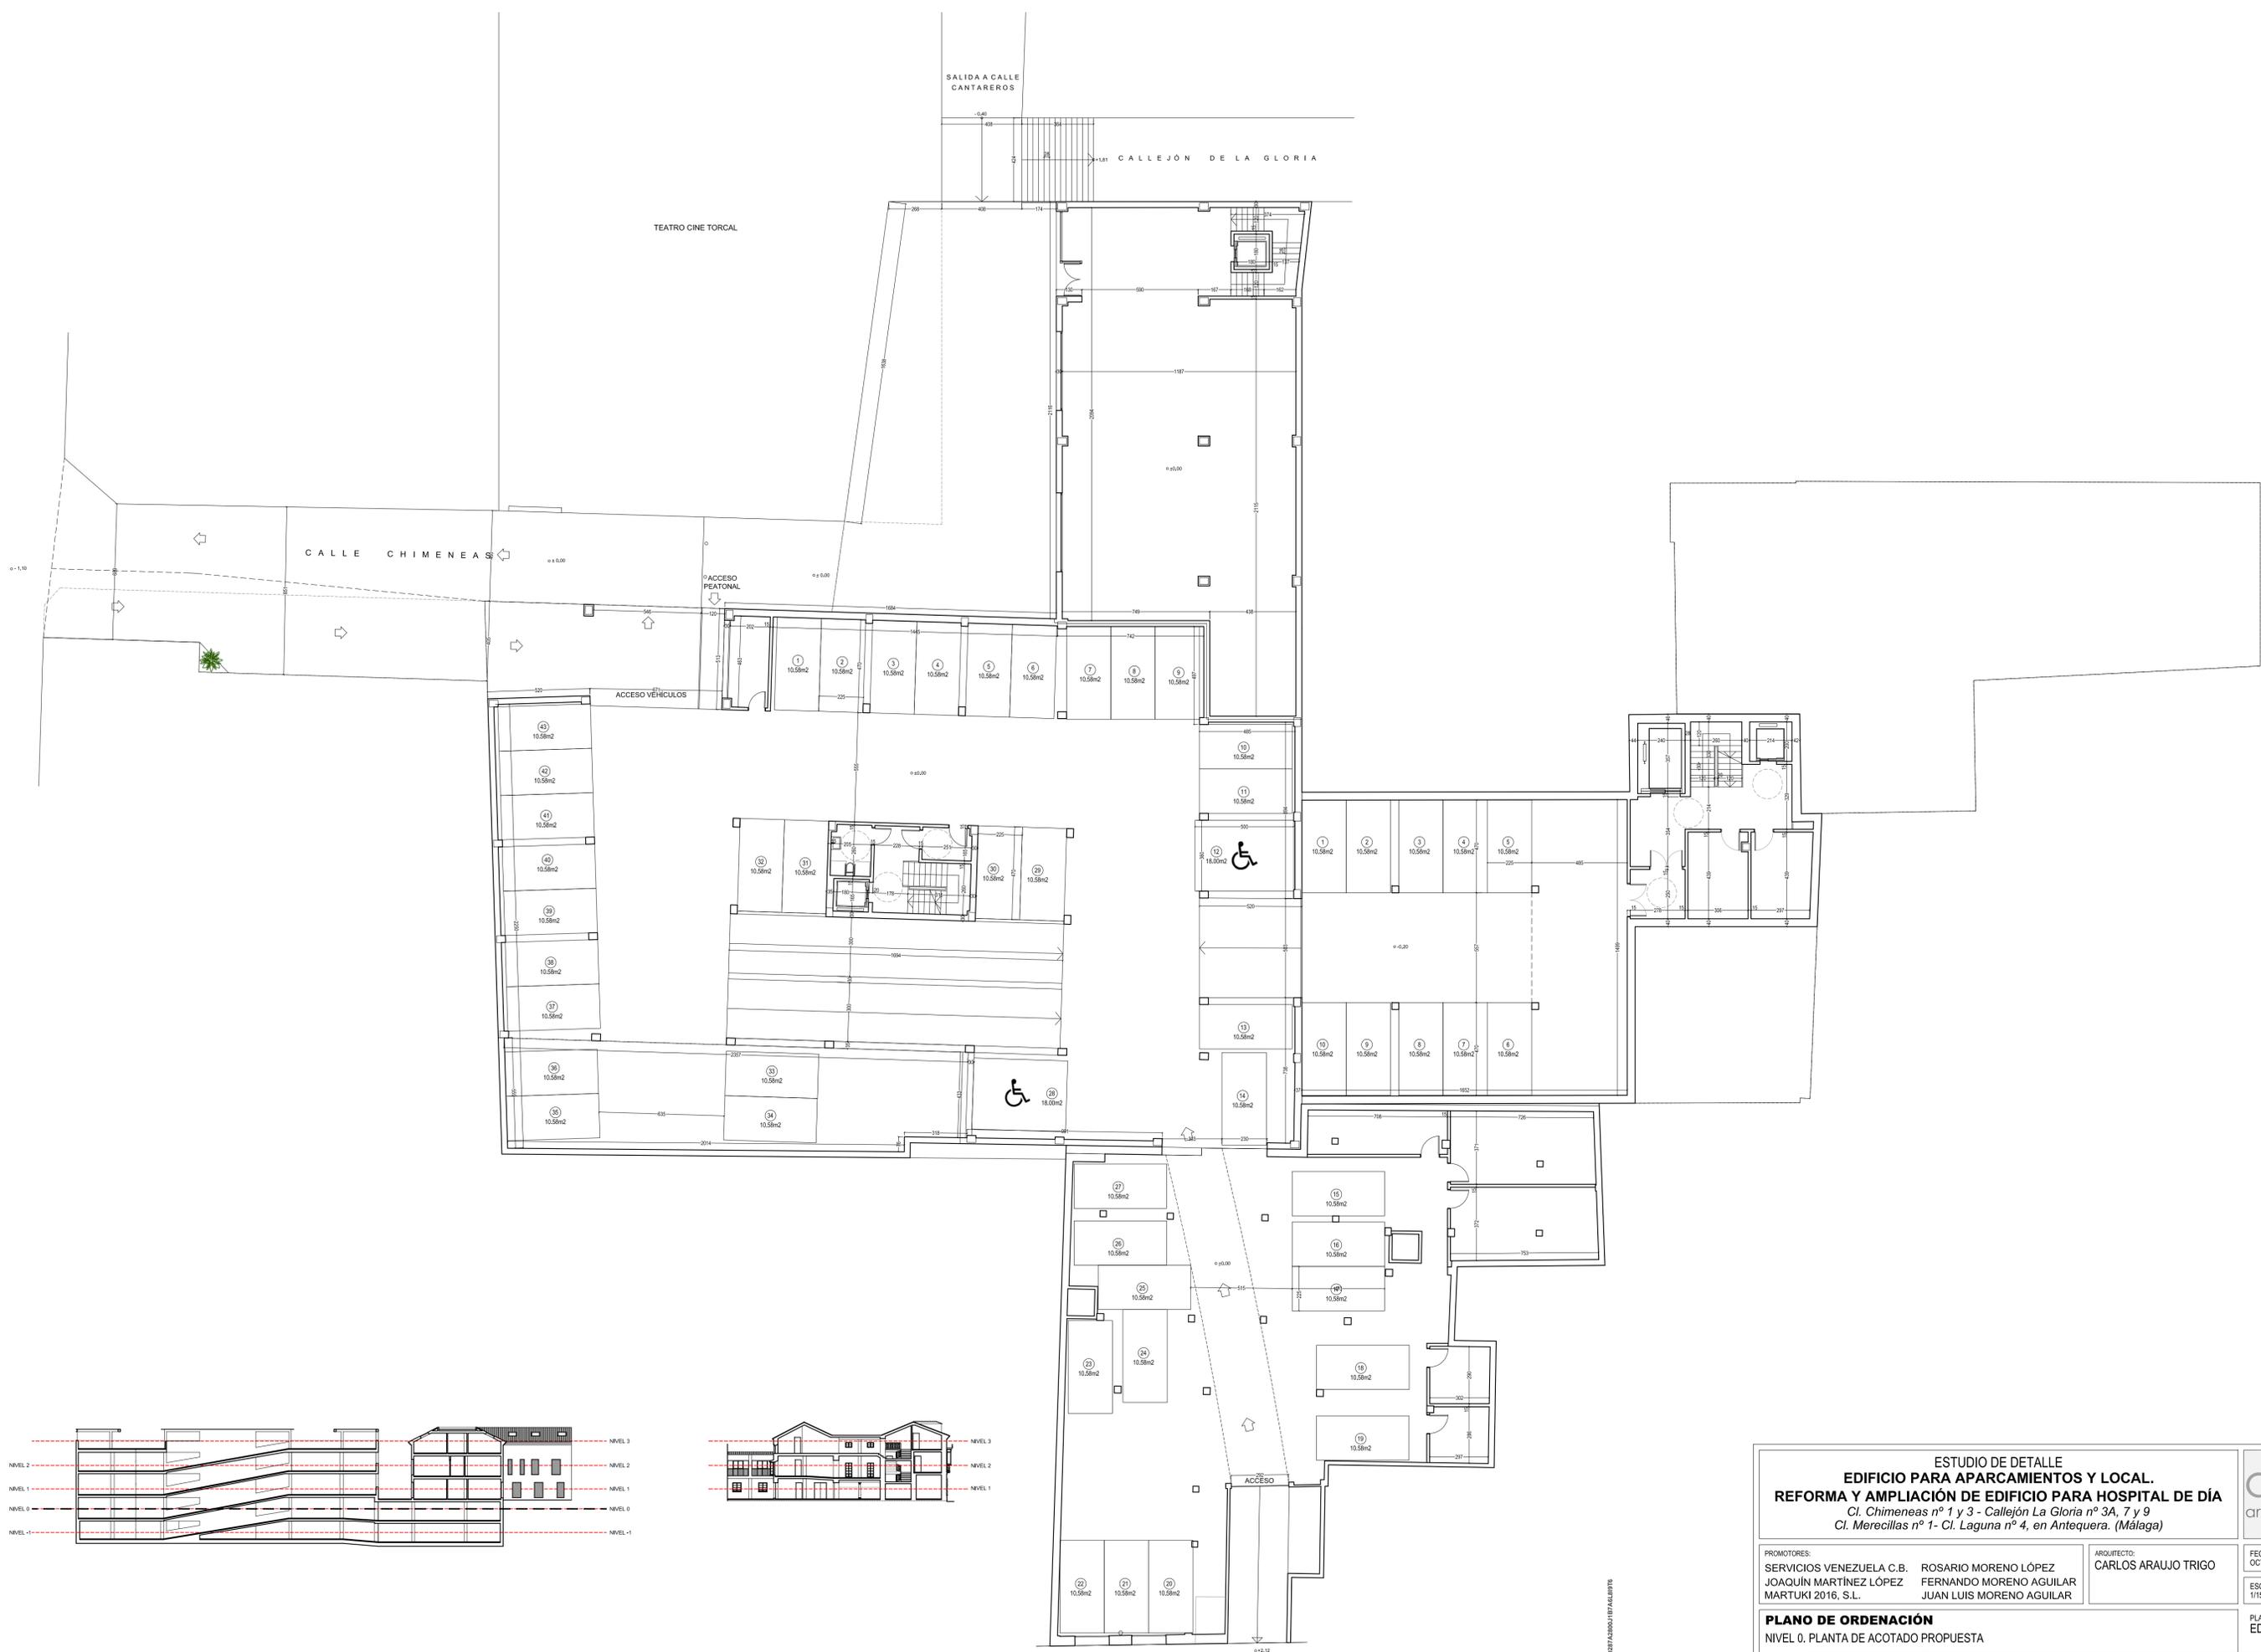

<b>ESTUDIO DE DETALLE</b> <b>EDIFICIO PARA APARCAMIENTOS Y LOCAL.</b> <b>REFORMA Y AMPLIACIÓN DE EDIFICIO PARA HOSPITAL DE DÍA</b> <i>Cl. Chimeneas nº 1 y 3 - Callejón La Gloria nº 3A, 7 y 9</i> <i>Cl. Mercillas nº 1 - Cl. Laguna nº 4, en Antequera. (Málaga)</i>		
PROMOTORES: SERVICIOS VENEZUELA C.B. JOAQUÍN MARTÍNEZ LÓPEZ MARTUKI 2016, S.L.	ROSARIO MORENO LÓPEZ FERNANDO MORENO AGUILAR JUAN LUIS MORENO AGUILAR	
<b>PLANO DE ORDENACIÓN</b> NIVEL 0. PLANTA DE ACOTADO PROPUESTA		FECHA: OCTUBRE 2022  ESCALA: 1/150  PLANO Nº ED
<small>La autenticidad de este documento se puede comprobar con el código: 49E96083A2604457A46A889E para la web del Ayto. Antequera</small>		<small>           FIRMANTE, FECHA: JOSÉ CARLOS DE ARAUJO TRIGO - 30/03/2023            FRANCISCO FERNÁNDEZ VERA, SECRETARIO GENERAL - 07/03/2024            serialNumero=52033002, Con-Sello de tiempo, TRL4 - Oficina de Secretaría General de Administración            digital@secretaria.de.estado.de.funcion publica.es - 07/03/2024 13:01:53            ESTE DOCUMENTO ES UNA COPIA DEL DOCUMENTO ORIGINAL         </small>

CEN: 078600287A280187A18B7976

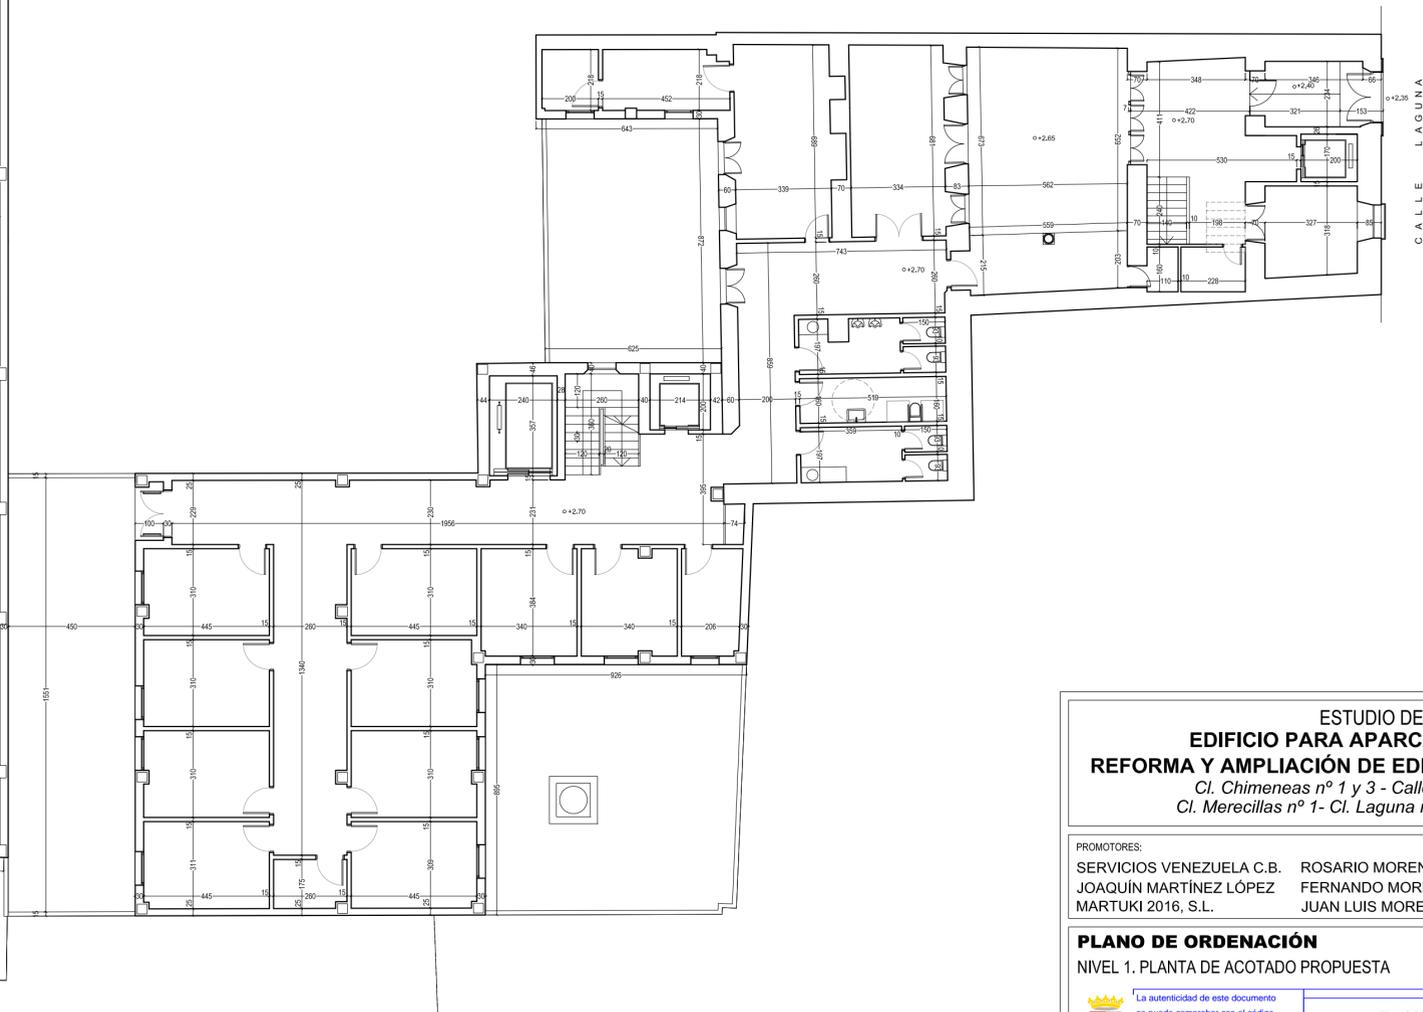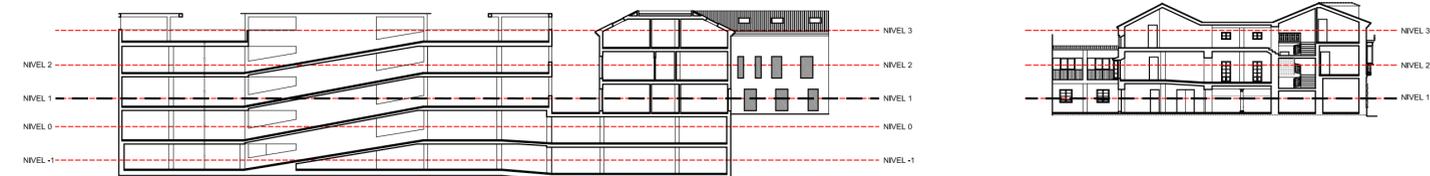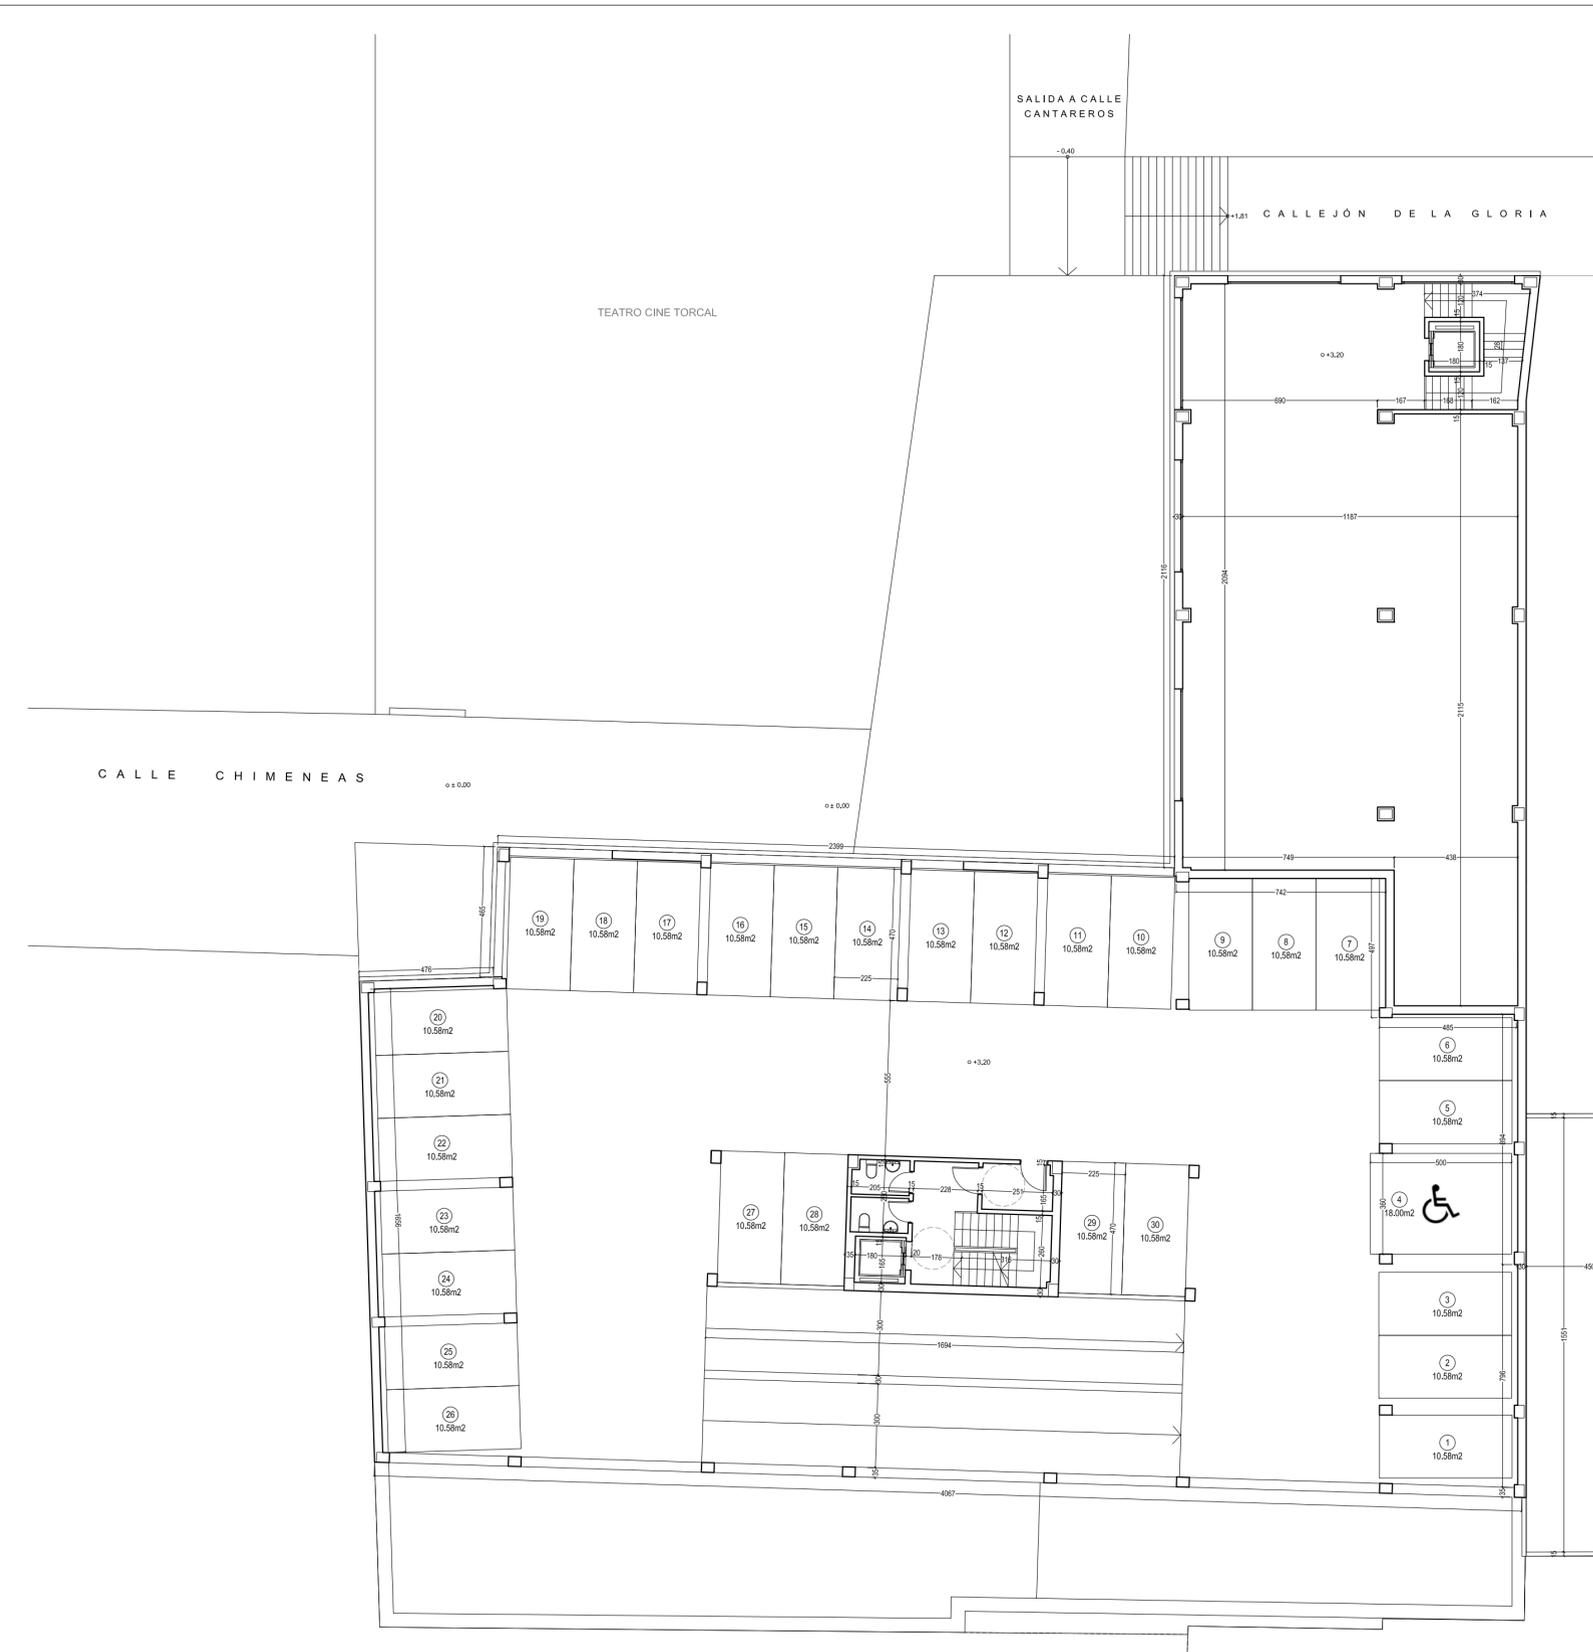

**ESTUDIO DE DETALLE**  
**EDIFICIO PARA APARCAMIENTOS Y LOCAL.**  
**REFORMA Y AMPLIACIÓN DE EDIFICIO PARA HOSPITAL DE DÍA**  
*Cl. Chimeneas nº 1 y 3 - Callejón La Gloria nº 3A, 7 y 9*  
*Cl. Mercillas nº 1 - Cl. Laguna nº 4, en Antequera. (Málaga)*



PROMOTORES:  
 SERVICIOS VENEZUELA C.B. ROSARIO MORENO LÓPEZ  
 JOAQUÍN MARTÍNEZ LÓPEZ FERNANDO MORENO AGUILAR  
 MARTUKI 2016, S.L. JUAN LUIS MORENO AGUILAR

ARQUITECTO:  
 CARLOS ARAUJO TRIGO



FECHA:  
 OCTUBRE 2022

ESCALA:  
 1/150



**PLANO DE ORDENACIÓN**  
 NIVEL 1. PLANTA DE ACOTADO PROPUESTA

PLANO Nº  
 ED


<p>La autenticidad de este documento se puede comprobar con el código <b>0FE90207A29004DF9A6E8976</b> en la web del Ayto. Antequera</p>	<p style="text-align: center;"><b>FIRMANTE - FECHA</b></p> <p>JOSE CARLOS DE ARAUJO TRIGO - 30/03/2023          FRANCISCO FERNANDEZ YERA-SECRETARIO GENERAL - 07/03/2024</p>	<p>DOCUMENTO: 20240522</p>
	<p>Fecha: 07/03/2024          Hora: 13:01</p>	

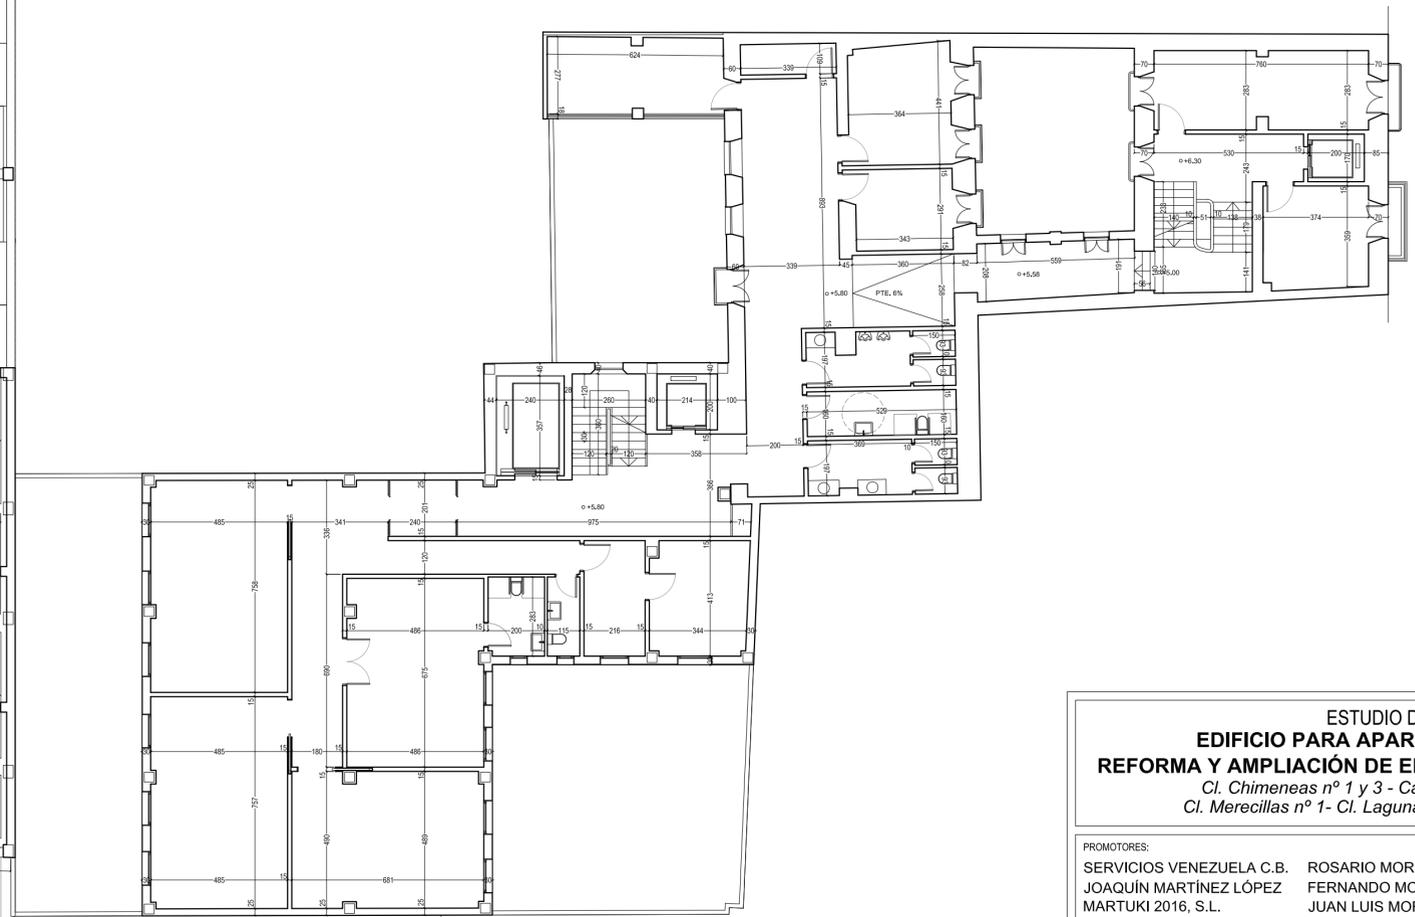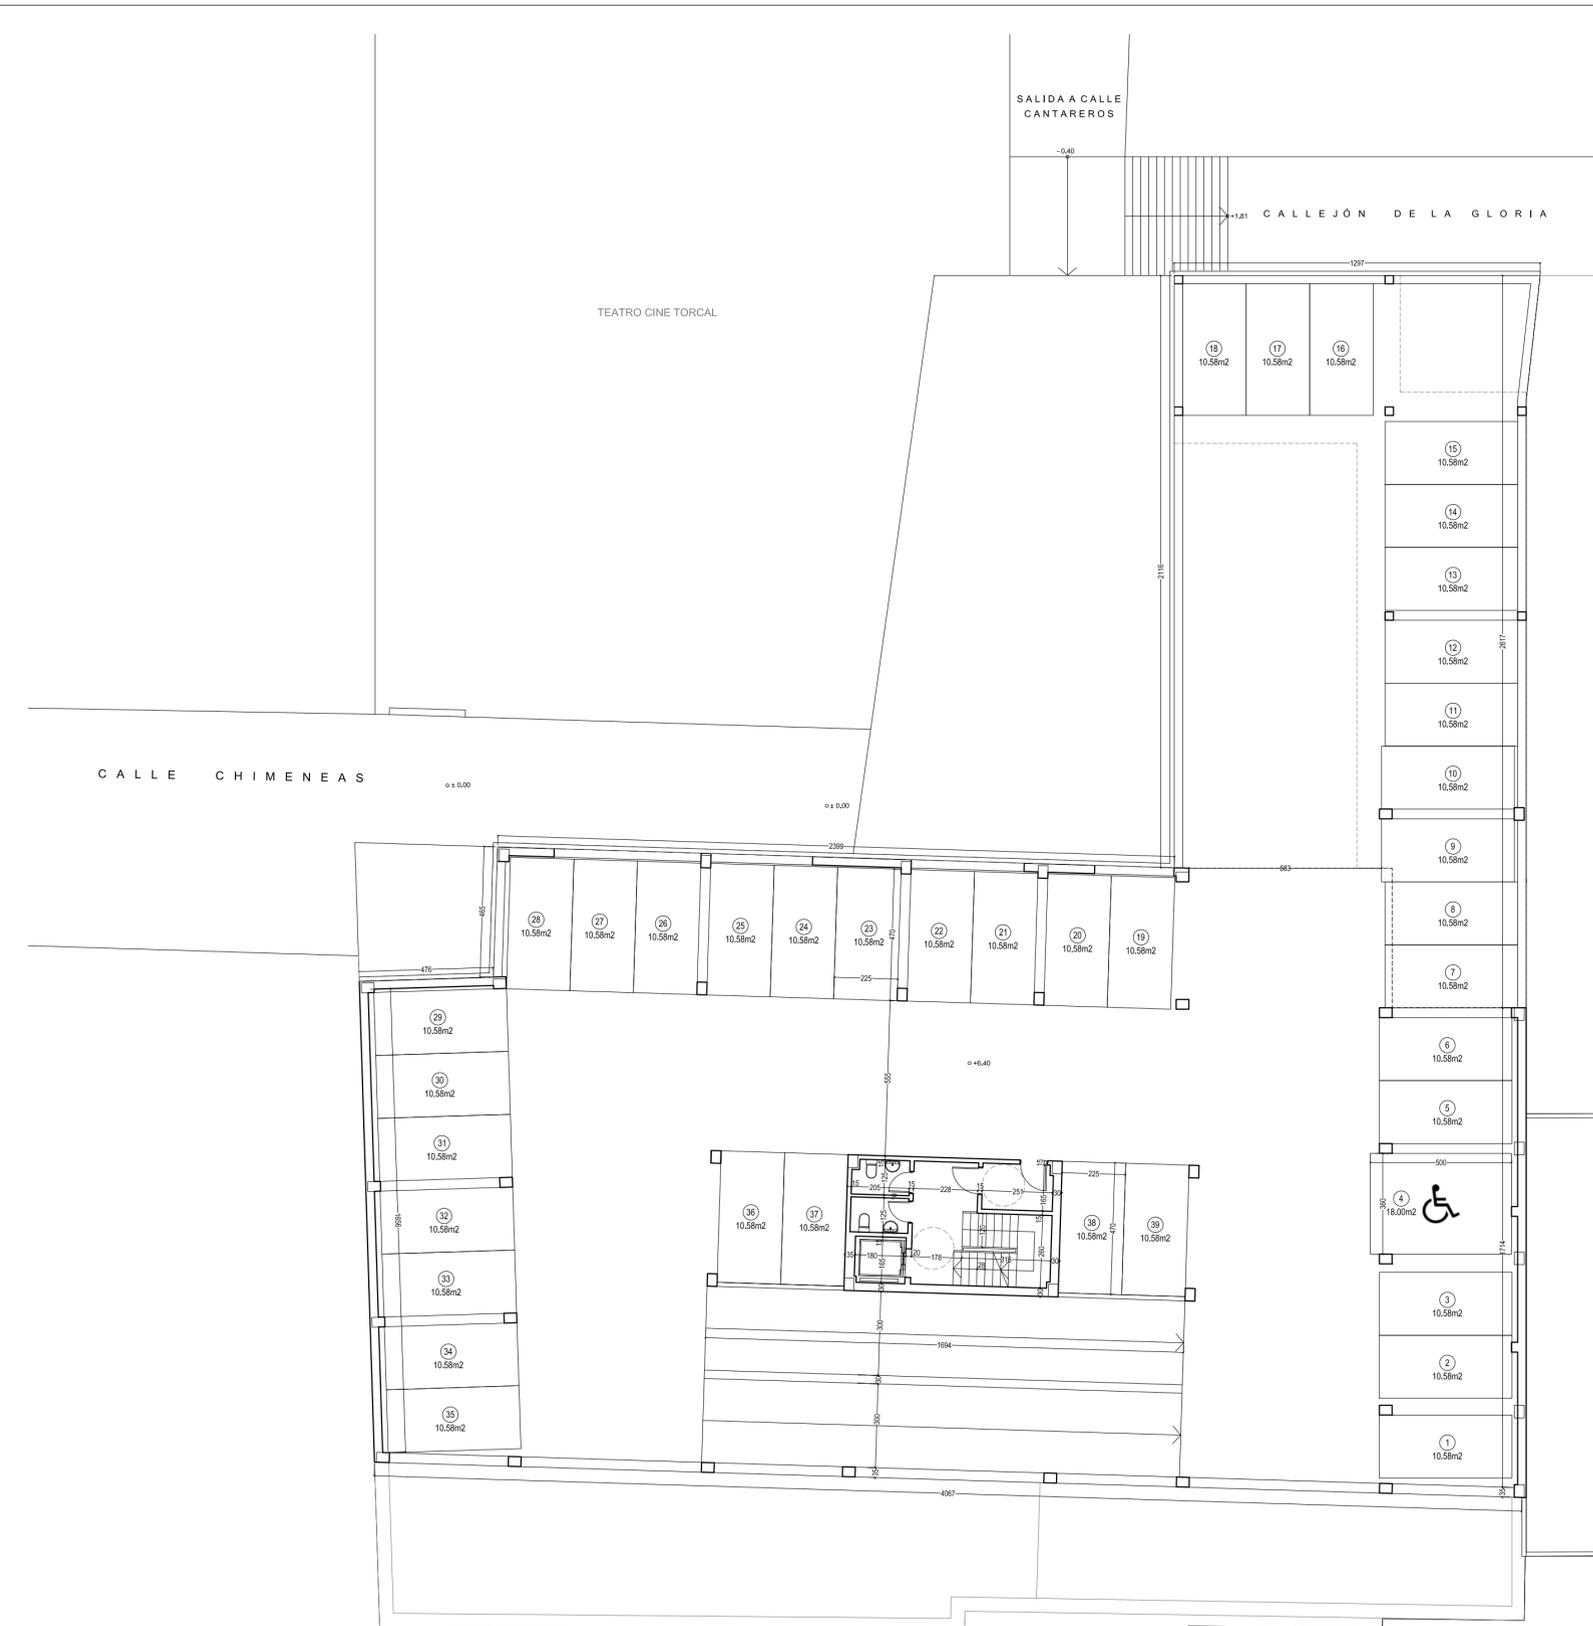

<b>ESTUDIO DE DETALLE</b> <b>EDIFICIO PARA APARCAMIENTOS Y LOCAL.</b> <b>REFORMA Y AMPLIACIÓN DE EDIFICIO PARA HOSPITAL DE DÍA</b> Cl. Chimeneas nº 1 y 3 - Callejón La Gloria nº 3A, 7 y 9 Cl. Mercillas nº 1- Cl. Laguna nº 4, en Antequera. (Málaga)		
PROMOTORES: SERVICIOS VENEZUELA C.B. JOAQUÍN MARTÍNEZ LÓPEZ MARTUKI 2016, S.L.	ROSARIO MORENO LÓPEZ FERNANDO MORENO AGUILAR JUAN LUIS MORENO AGUILAR	
<b>PLANO DE ORDENACIÓN</b> NIVEL 2. PLANTA DE ACOTADO PROPUESTA		FECHA: OCTUBRE 2022  ESCALA: 1/150  PLANO Nº ED
La autenticidad de este documento se puede comprobar con el código <b>0FE909267A26604DF48L6916</b> en la web del Ayto. Antequera		DOCUMENTO: 2024052027 Fecha: 07/03/2024 Hora: 13:01

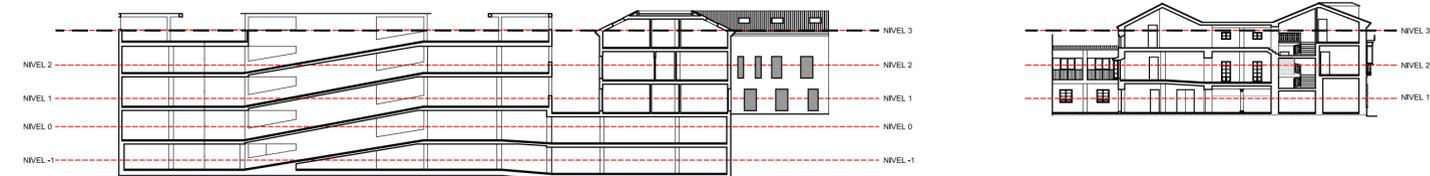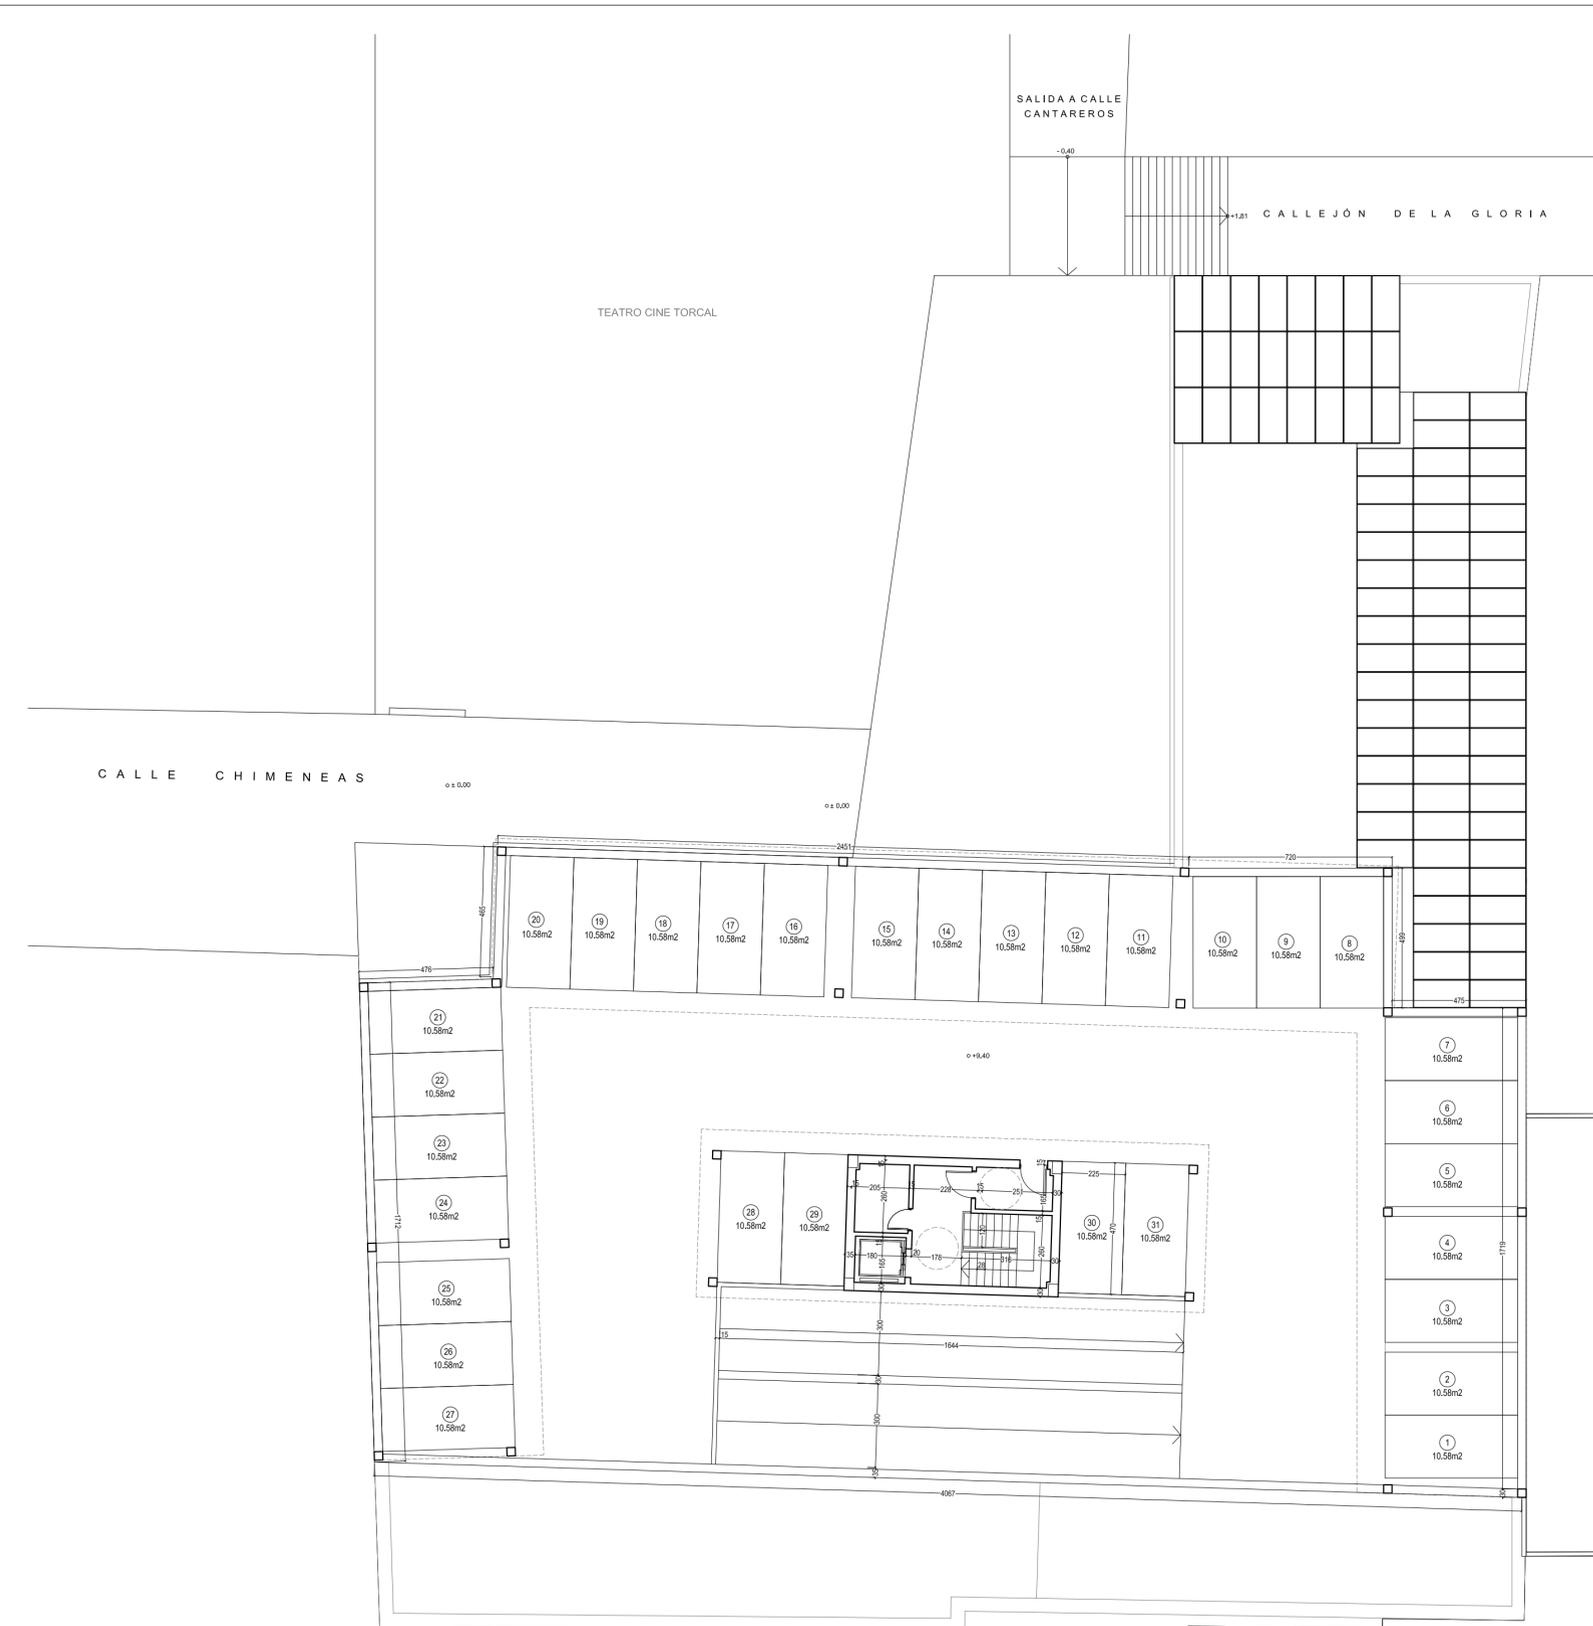

<b>ESTUDIO DE DETALLE</b> <b>EDIFICIO PARA APARCAMIENTOS Y LOCAL.</b> <b>REFORMA Y AMPLIACIÓN DE EDIFICIO PARA HOSPITAL DE DÍA</b> <i>Cl. Chimeneas nº 1 y 3 - Callejón La Gloria nº 3A, 7 y 9</i> <i>Cl. Mercillas nº 1 - Cl. Laguna nº 4, en Antequera. (Málaga)</i>		
PROMOTORES: SERVICIOS VENEZUELA C.B. JOAQUÍN MARTÍNEZ LÓPEZ MARTUKI 2016, S.L.	ROSARIO MORENO LÓPEZ FERNANDO MORENO AGUILAR JUAN LUIS MORENO AGUILAR	
<b>PLANO DE ORDENACIÓN</b> NIVEL 3. PLANTA DE ACOTADO PROPUESTA		FECHA: OCTUBRE 2022  ESCALA: 1/150  PLANO Nº ED
<small>La autenticidad de este documento se puede comprobar con el código</small>		<small>DOCUMENTO: 20240522</small>
<small>FRANCISCO FERNÁNDEZ YERA-SECRETARIO GENERAL - 07/03/2024</small>		<small>Fecha: 07/03/2024</small>
<small>seriaNumber=2283002E-CA-Sello de Tiempo T.S.B. - Sirena Cl. Secretaría General de Administración Digital Cl. Secretaría de Estado de Función Pública nº 6 ES - 17/03/2024 13:01:53</small>		<small>Hora: 13:01</small>
<small>on la web del Ayto. Antequera</small>		<small>22</small>

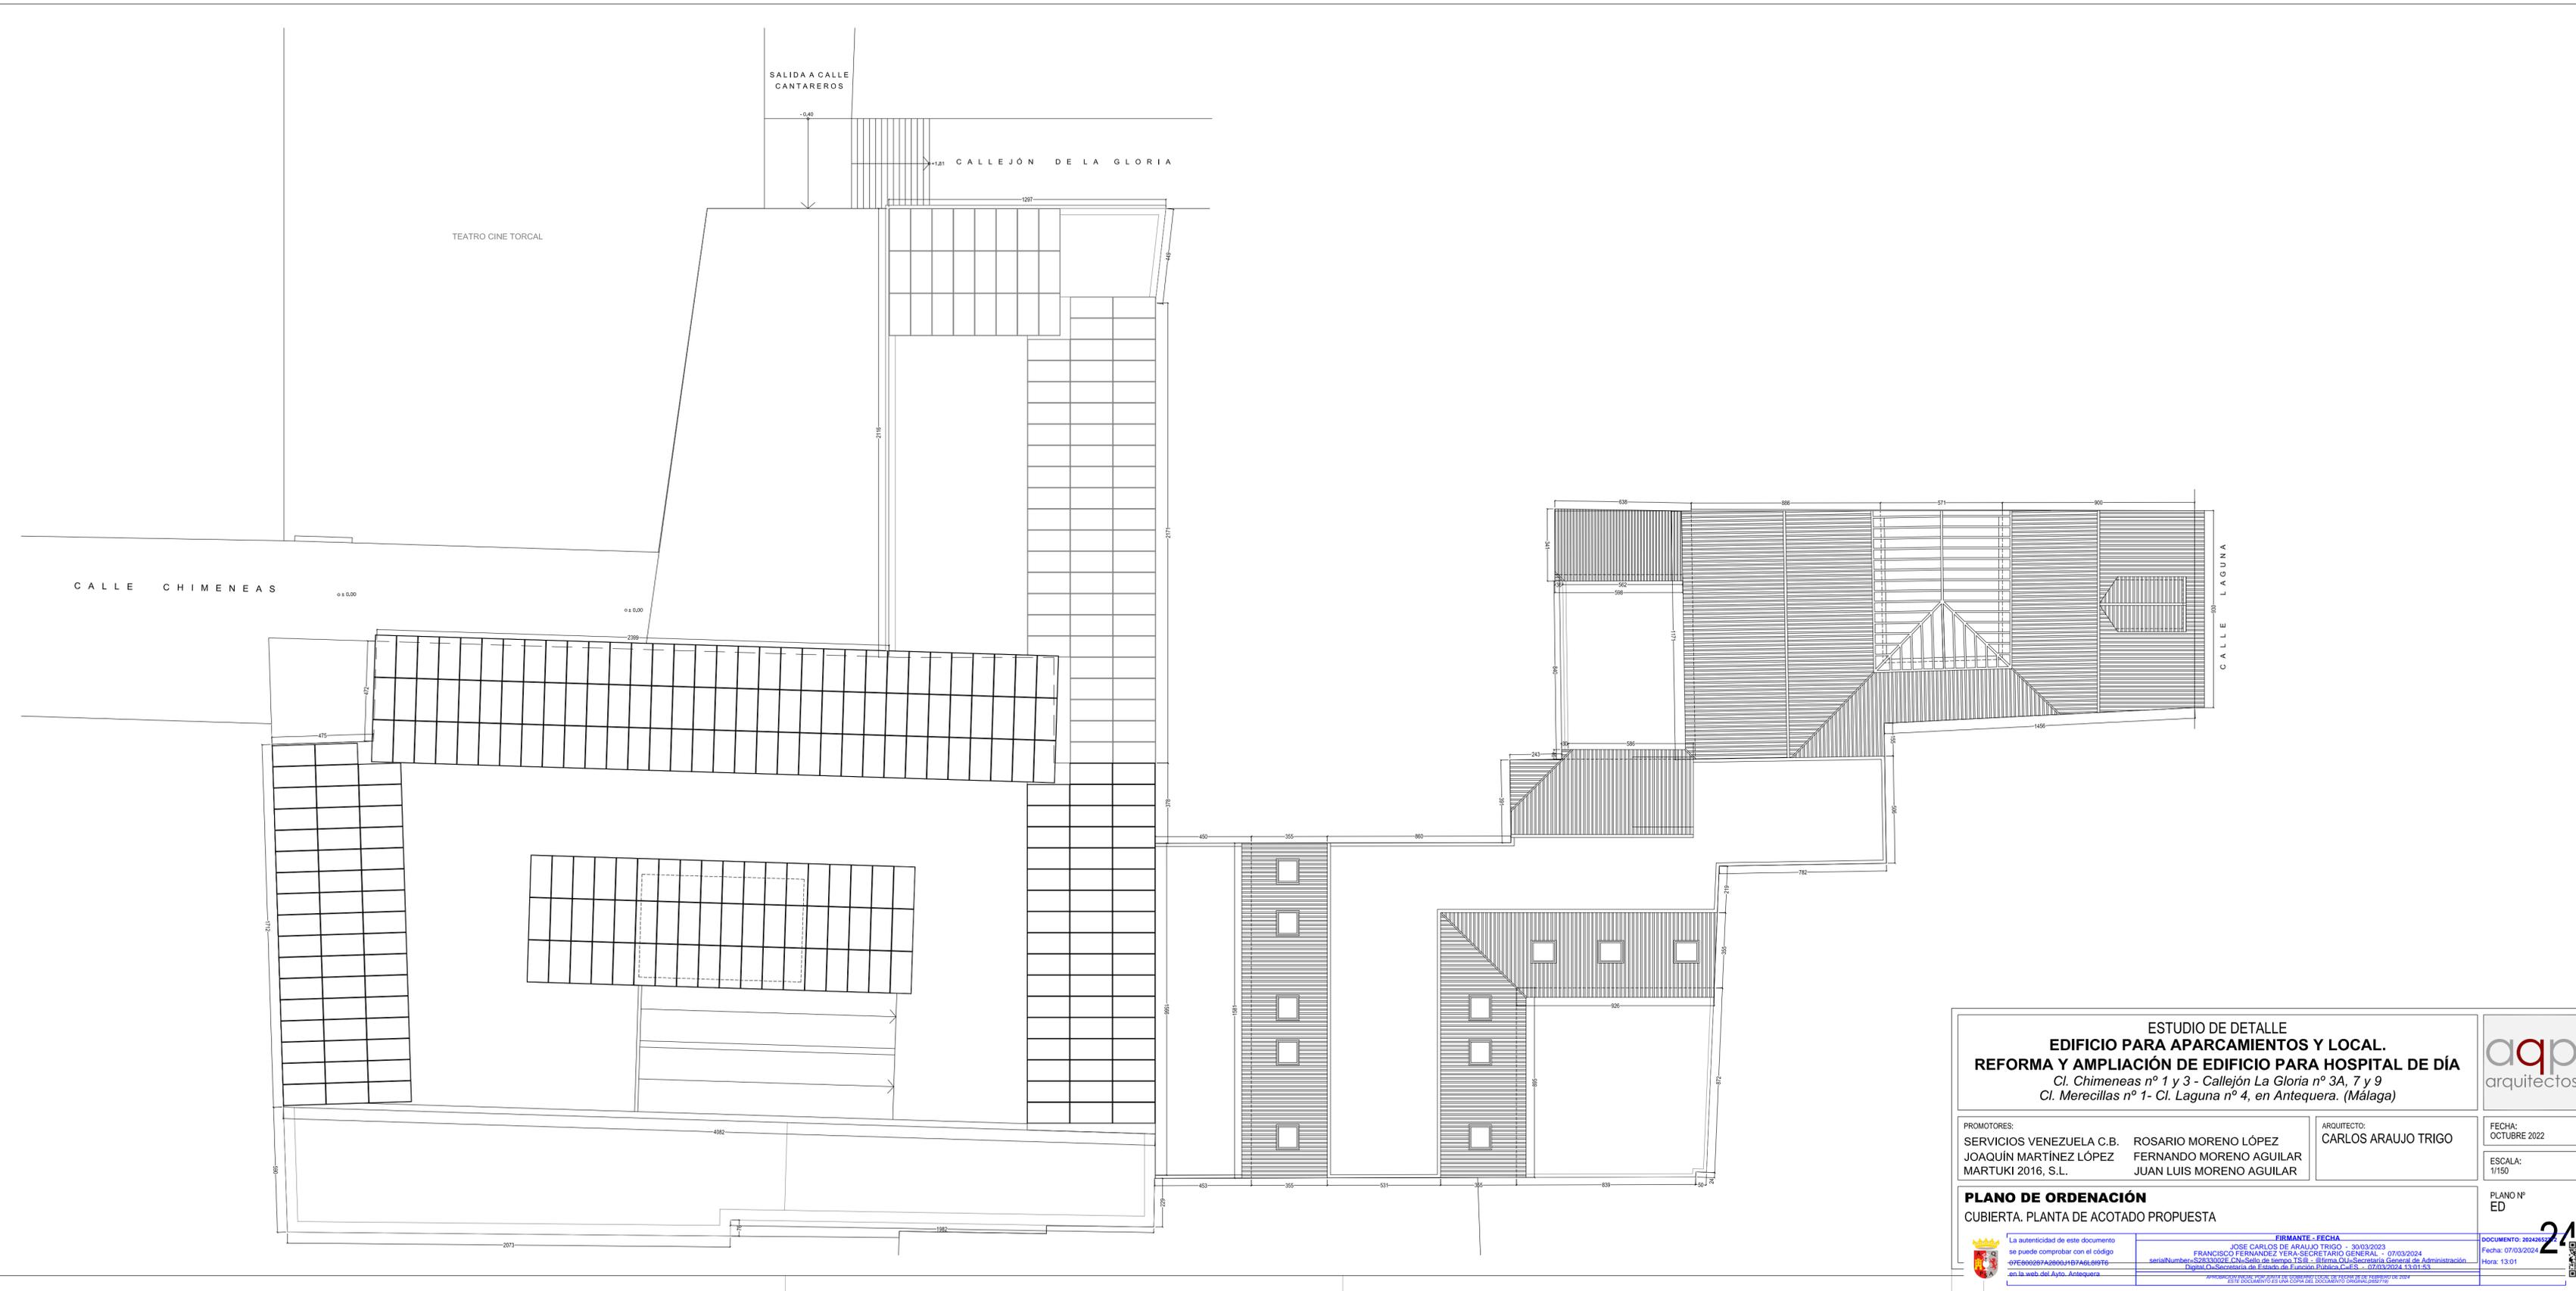

**ESTUDIO DE DETALLE**  
**EDIFICIO PARA APARCAMIENTOS Y LOCAL.**  
**REFORMA Y AMPLIACIÓN DE EDIFICIO PARA HOSPITAL DE DÍA**  
*Cl. Chimeneas nº 1 y 3 - Callejón La Gloria nº 3A, 7 y 9*  
*Cl. Mercialles nº 1- Cl. Laguna nº 4, en Antequera. (Málaga)*




PROMOTORES:  
 SERVICIOS VENEZUELA C.B. ROSARIO MORENO LÓPEZ  
 JOAQUÍN MARTÍNEZ LÓPEZ FERNANDO MORENO AGUILAR  
 MARTUKI 2016, S.L. JUAN LUIS MORENO AGUILAR

ARQUITECTO:  
 CARLOS ARAUJO TRIGO

FECHA:  
 OCTUBRE 2022


ESCALA:  
 1/150

**PLANO DE ORDENACIÓN**  
 CUBIERTA. PLANTA DE ACOTADO PROPUESTA

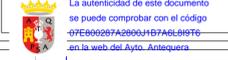

**FIRMANTE - FECHA**  
 JOSÉ CARLOS DE ARAUJO TRIGO - 30/03/2023  
 FRANCISCO FERNÁNDEZ YERA-SECRETARIO GENERAL - 07/03/2024  
se puede comprobar con el código serie/numero/22823002E/Clasificación de tiempo T.S.B. - Firma del Secretario General de Administración Digital de la Secretaría de Estado de Función Pública de ES - 17/03/2024 13:01:53

DOCUMENTO: 20240522  
 Fecha: 07/03/2024  
 Hora: 13:01

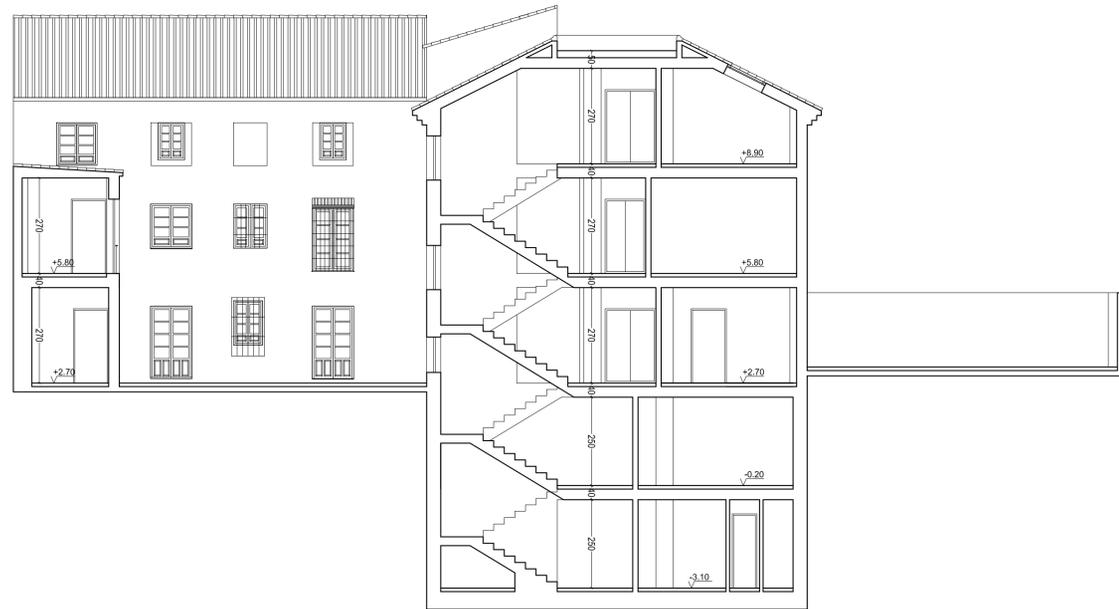


alzado - sección D-D' e:1/100



alzado cl. Laguna A-A' e:1/100



alzado - sección B-B' e:1/100

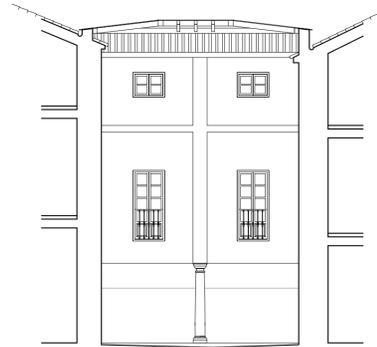


alzado - sección E-E' e:1/100




alzado - sección C-C' e:1/100




alzado - sección F-F' e:1/100

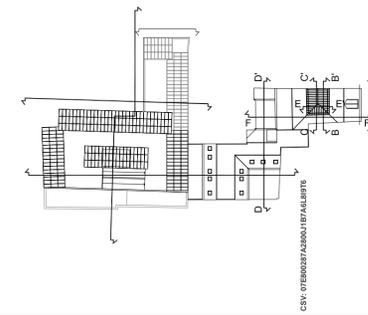


<b>ESTUDIO DE DETALLE</b> <b>EDIFICIO PARA APARCAMIENTOS Y LOCAL.</b> <b>REFORMA Y AMPLIACIÓN DE EDIFICIO PARA HOSPITAL DE DÍA</b> <i>Cl. Chimeneas nº 1 y 3 - Callejón La Gloria nº 3A, 7 y 9</i> <i>Cl. Mercillas nº 1 - Cl. Laguna nº 4, en Antequera. (Málaga)</i>		
PROMOTORES: SERVICIOS VENEZUELA C.B. JOAQUÍN MARTÍNEZ LÓPEZ MARTUKI 2016, S.L.	ROSARIO MORENO LÓPEZ FERNANDO MORENO AGUILAR JUAN LUIS MORENO AGUILAR	
<b>PLANO DE ORDENACIÓN</b> ALZADOS Y SECCIONES PROPUESTAS <b>EDIFICIO HOSPITAL DE DÍA</b>		FECHA: OCTUBRE 2022  ESCALA: 1/100  PLANO Nº ED
<small>           se puede consultar con el código:            49E96083A2604483A483899E            en la web del Ayto. Antequera         </small>		<small>           FIRMANTE, FECHA:            JOSÉ CARLOS DE ARAUJO TRIGO - 30/03/2023            FRANCISCO FERNÁNDEZ VERA, SECRETARIO GENERAL - 07/03/2024            49E96083A2604483A483899E            Oficina de Secretaría de Estado de Función Pública (E-ES - 07/03/2024 13:01:53)         </small>

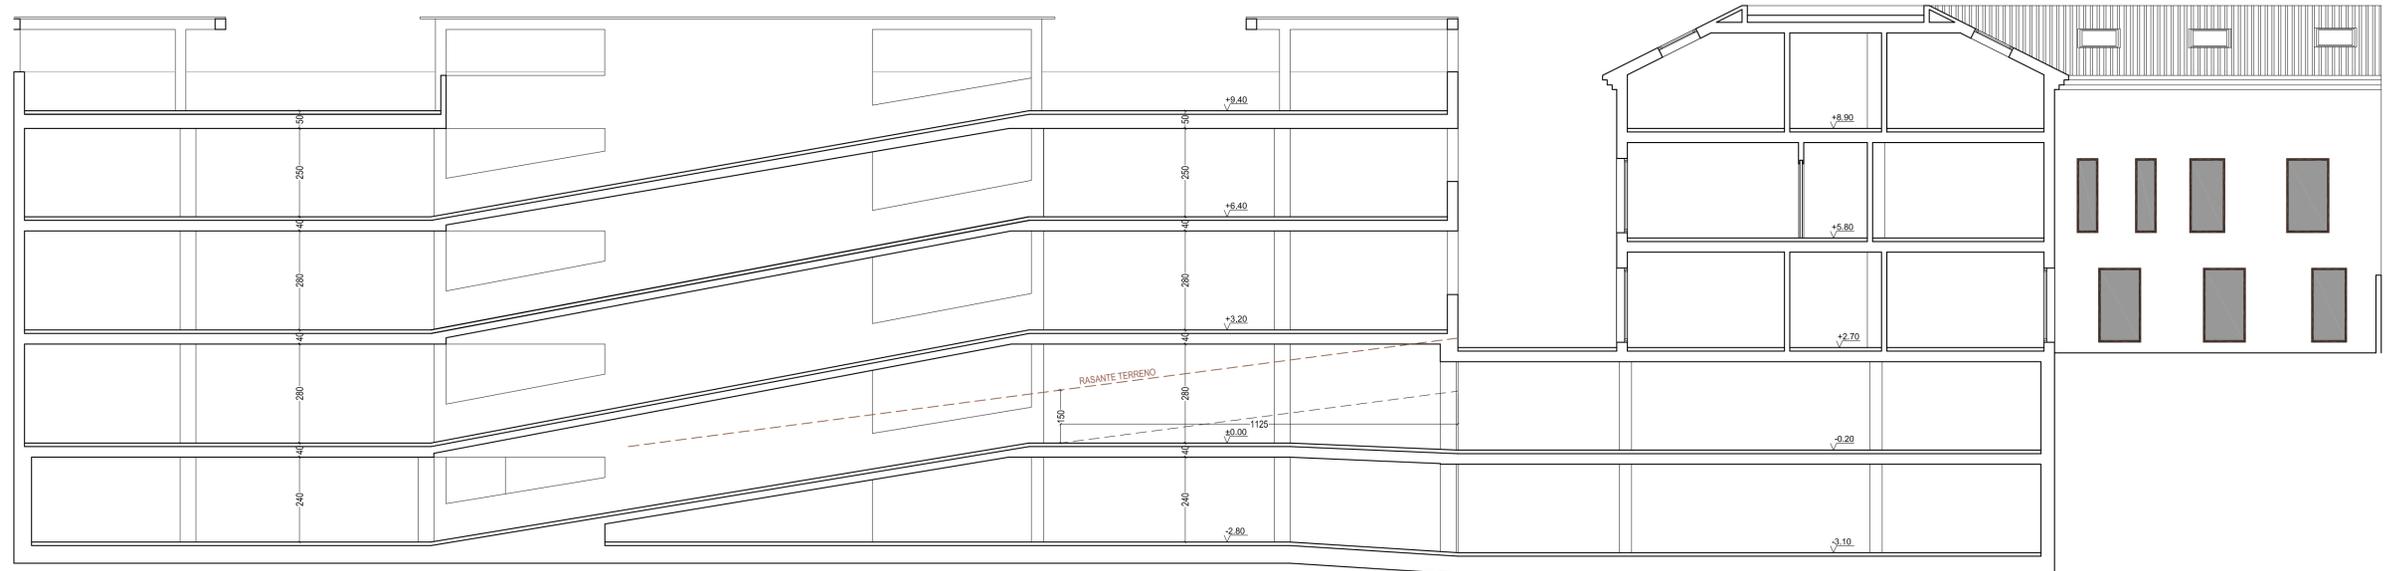

alzado - sección I-I' e:1/100

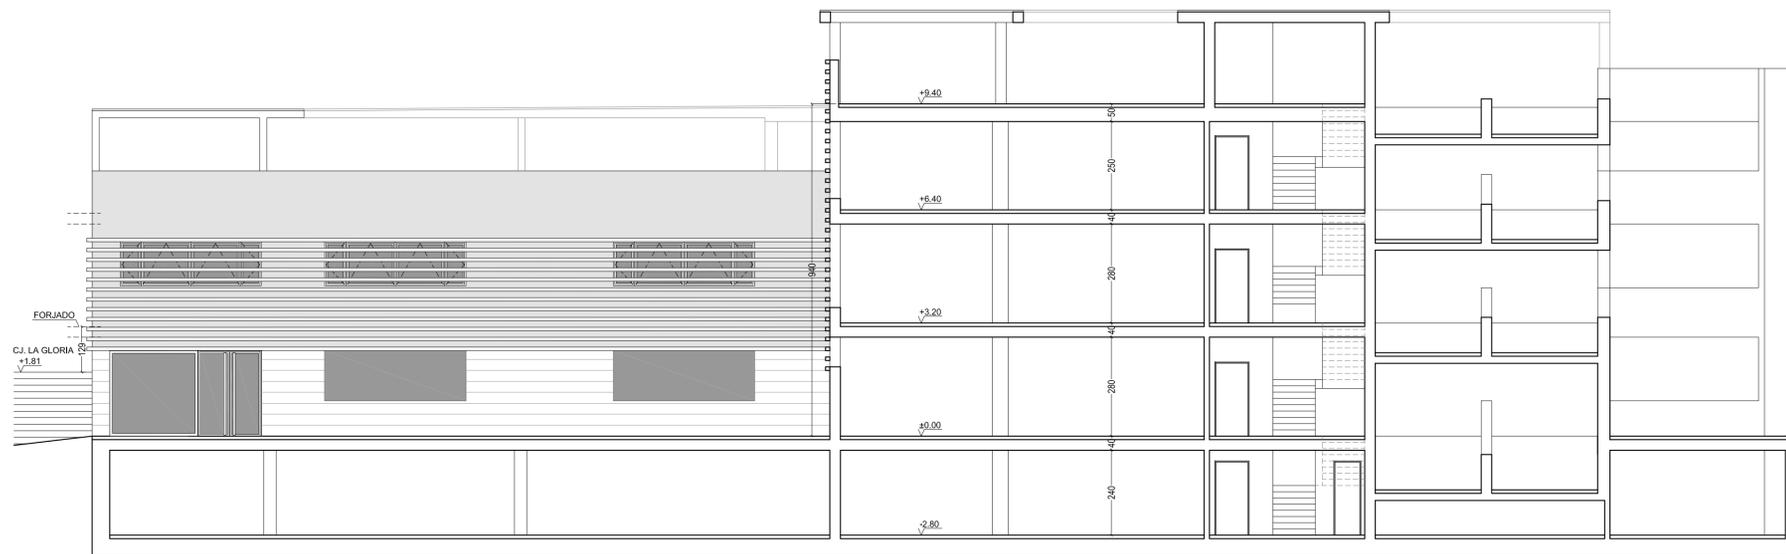


alzado - sección J-J' e:1/100

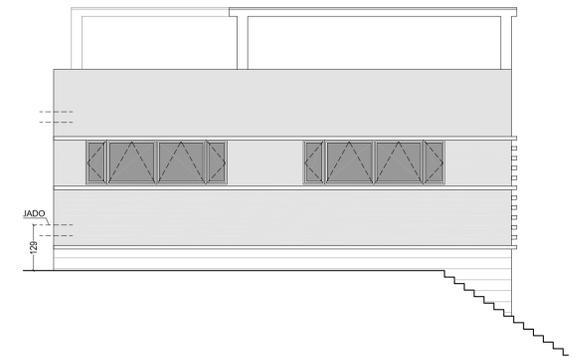

alzado cñón. La Gloria G-G' e:1/100



alzado cl. Chimeneas - sección H-H' e:1/100

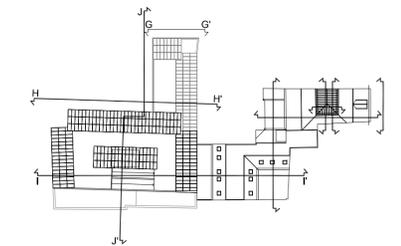

<b>ESTUDIO DE DETALLE</b> <b>EDIFICIO PARA APARCAMIENTOS Y LOCAL.</b> <b>REFORMA Y AMPLIACIÓN DE EDIFICIO PARA HOSPITAL DE DÍA</b> Cl. Chimeneas nº 1 y 3 - Callejón La Gloria nº 3A, 7 y 9 Cl. Mercillas nº 1- Cl. Laguna nº 4, en Antequera. (Málaga)		
PROMOTORES: SERVICIOS VENEZUELA C.B. JOAQUÍN MARTÍNEZ LÓPEZ MARTUKI 2016, S.L.	ROSARIO MORENO LÓPEZ FERNANDO MORENO AGUILAR JUAN LUIS MORENO AGUILAR	
<b>PLANO DE ORDENACIÓN</b> ALZADOS Y SECCIONES PROPUESTAS EDIFICIO APARCAMIENTOS Y LOCAL		FECHA: OCTUBRE 2022  ESCALA: 1/100  PLANO Nº ED
<small>           Se puede consultar con el código:            49E96083A2604483A4839E            en la web del Ayto. Antequera         </small>		<small>           FIRMANTE: FECHA:            JOSÉ CARLOS DE ARAUJO TRIGO - 30/03/2023            FRANCISCO FERNÁNDEZ VERA-SECRETARIO GENERAL - 07/03/2024            serialNumero=5203002E-Cl. Calle de tiempo 13A - Oficina de Secretaría General de Administración            digital=Cl-Secretaria de Estado de Función Pública.LCS-ES - 07/03/2024 13:01:53            ESTE DOCUMENTO ES UNA COPIA DEL DOCUMENTO ORIGINAL         </small>

CEN: 07890237A2800187A18375