
DOCUMENTO
PROYECTO DE ACTUACIÓN DE NAVE AGRÍCOLA
EMPLAZAMIENTO
POLIGONO. 150 PARCELA 49. ANTEQURA (MÁLAGA)
SOLICITANTE
JOSÉ ANTONIO JÍMENEZ ARÉALO
INMACULADA ARRABAL CORADO

ARQUITECTO
FRANCISCO JOSÉ SÁNCHEZ TORRES

Colegiado 1429 del Colegio Oficial de Arquitectos de Málaga **FECHA** 

ANTEQUERA, FEBRERO DE 2021



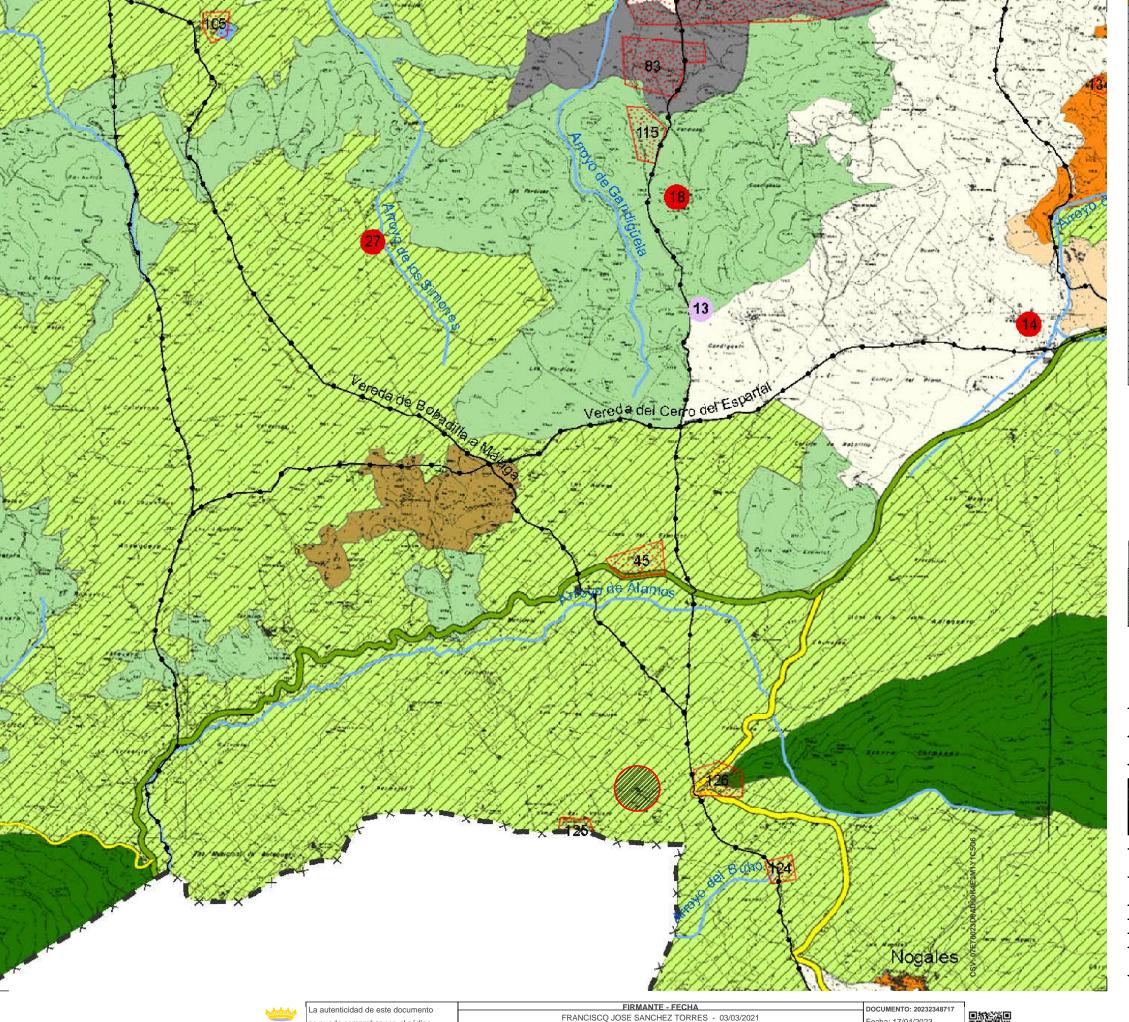



CLASIFICACIÓN DEL SUELO EN EL TÉRMINO MUNICIPAL DE ANTEQUERA.

#### PLAN GENERAL DE ORDENACIÓN URBANÍSTICA ANTEQUERA

EXCMO. AYUNTAMIENTO DE ANTEQUERA

#### PROYECTO DE NAVE AGRÍCOLA

PROYECTO DE ACTUACIÓN

SITUACIÓN: Polígono 150, Loma Valle

Antequera (Málaga)

PROMOTOR: JOSÉ ANTONIO JIMÉNEZ ARÉVALO INMACULADA ARRABAL CORADO



Francisco J. Sánchez Torres Arquitecto nº 1429 C.O.A. de Málaga Iglesia nº 14-22, 29328 Sierra de Yeguas [Málaga] sanchez.torres@coamalaga.es teléfono: 647 92 35 27

PLANO: SITUACIÓN Y EMPLAZAMIENTO EN EL P.G.O.U. DE ANTEQUERA

2019/01 FEBRERO DE 2020

1/2000

ESTE PLANO Y LOS DISEÑOS NO PUEDEN SER COPIADOS NI REPRODUCIDOS TOTAL O PARCIALMENTE SIN EL CONSENTIMIENTO PREVIO Y POR ESCRITO DEL EQUIPO REDACTOR Y LA PROPIEDAD



se puede comprobar con el código 07E70023D6AD00K4E3M1Y1C5O6 en la web del Ayto. Antequera


ADMITIDO A TRAMITE POR JUNTA DE GOBIERNO LOCAL EN SESION ORDINARIA DE FECHA 16 DE MAYO DE 2022 ESTE DOCUMENTO ES UNA COPIA DEL DOCUMENTO ORIGINAL(2348723)


FRANCISCO JOSE SANCHEZ TORRES - 03/03/2021

CARMEN MARIA CAÑADAS BARON-T.A.G. SECRETARIA - 17/04/2023


serialNumber=S2833002E,CN=Sello de tiempo TS@ - @firma,OU=Secretaría General de Administración
Digital,O=Secretaría de Estado de Función Pública,C=ES - 17/04/2023 08:44:15 Fecha: 17/04/2023 Hora: 08:44




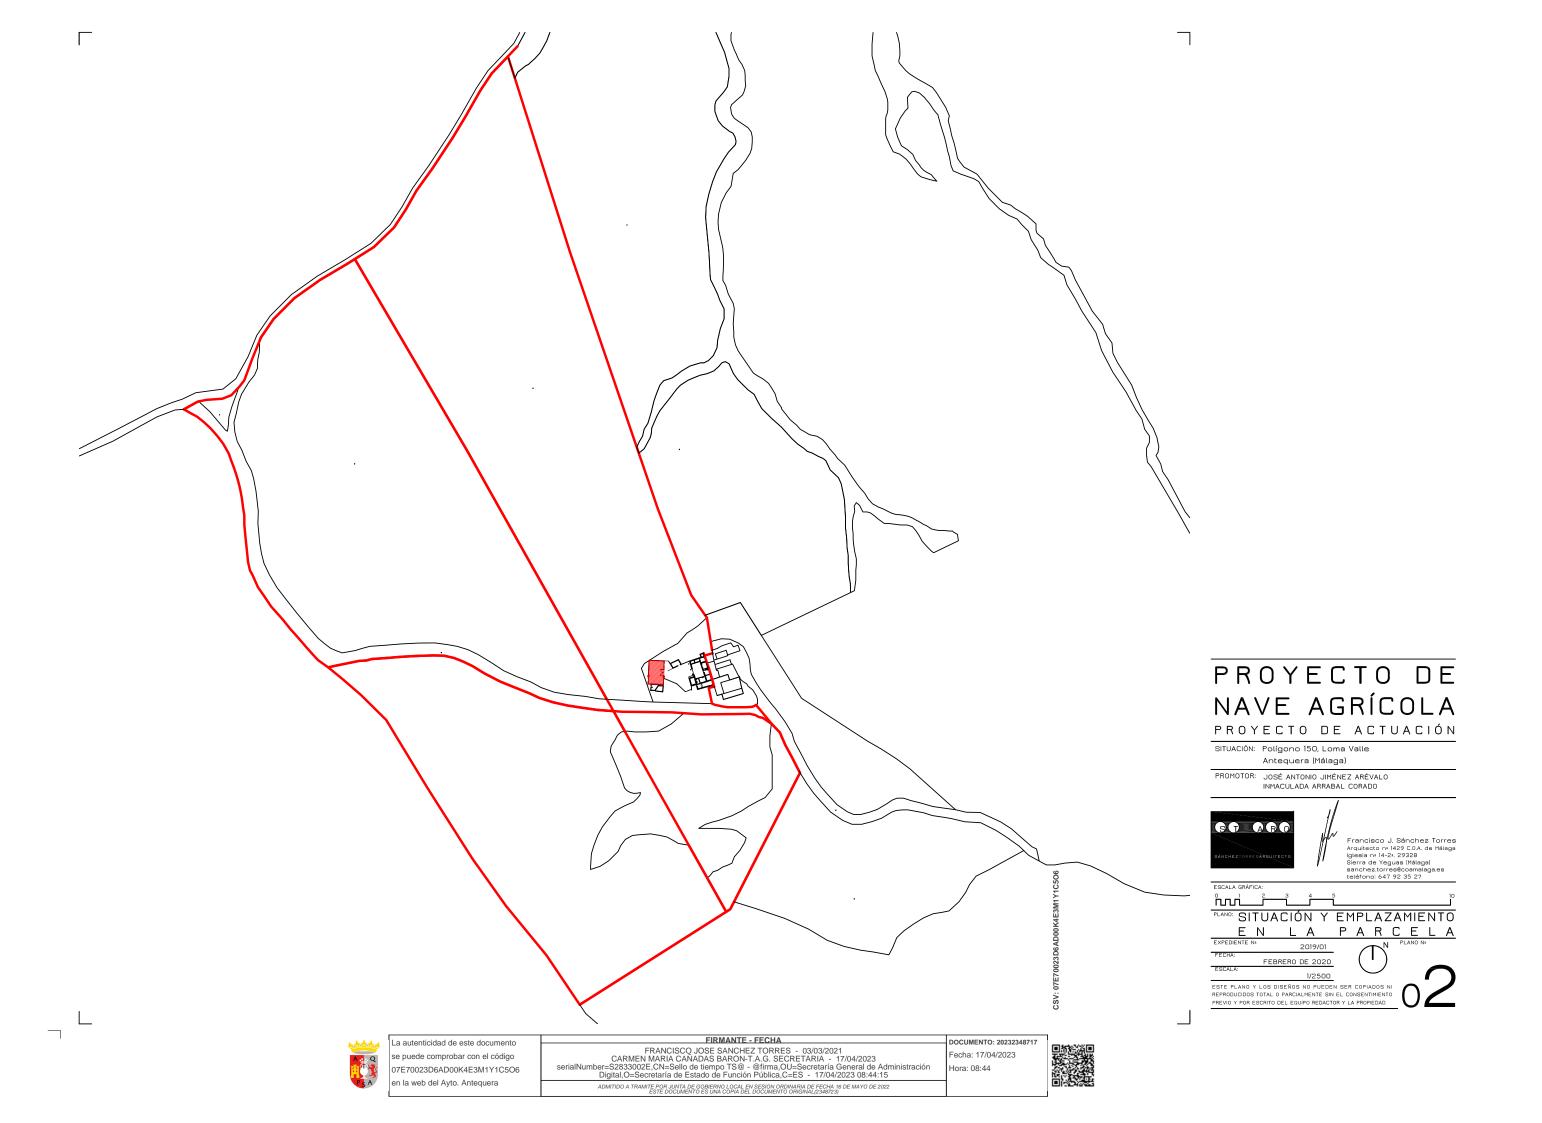


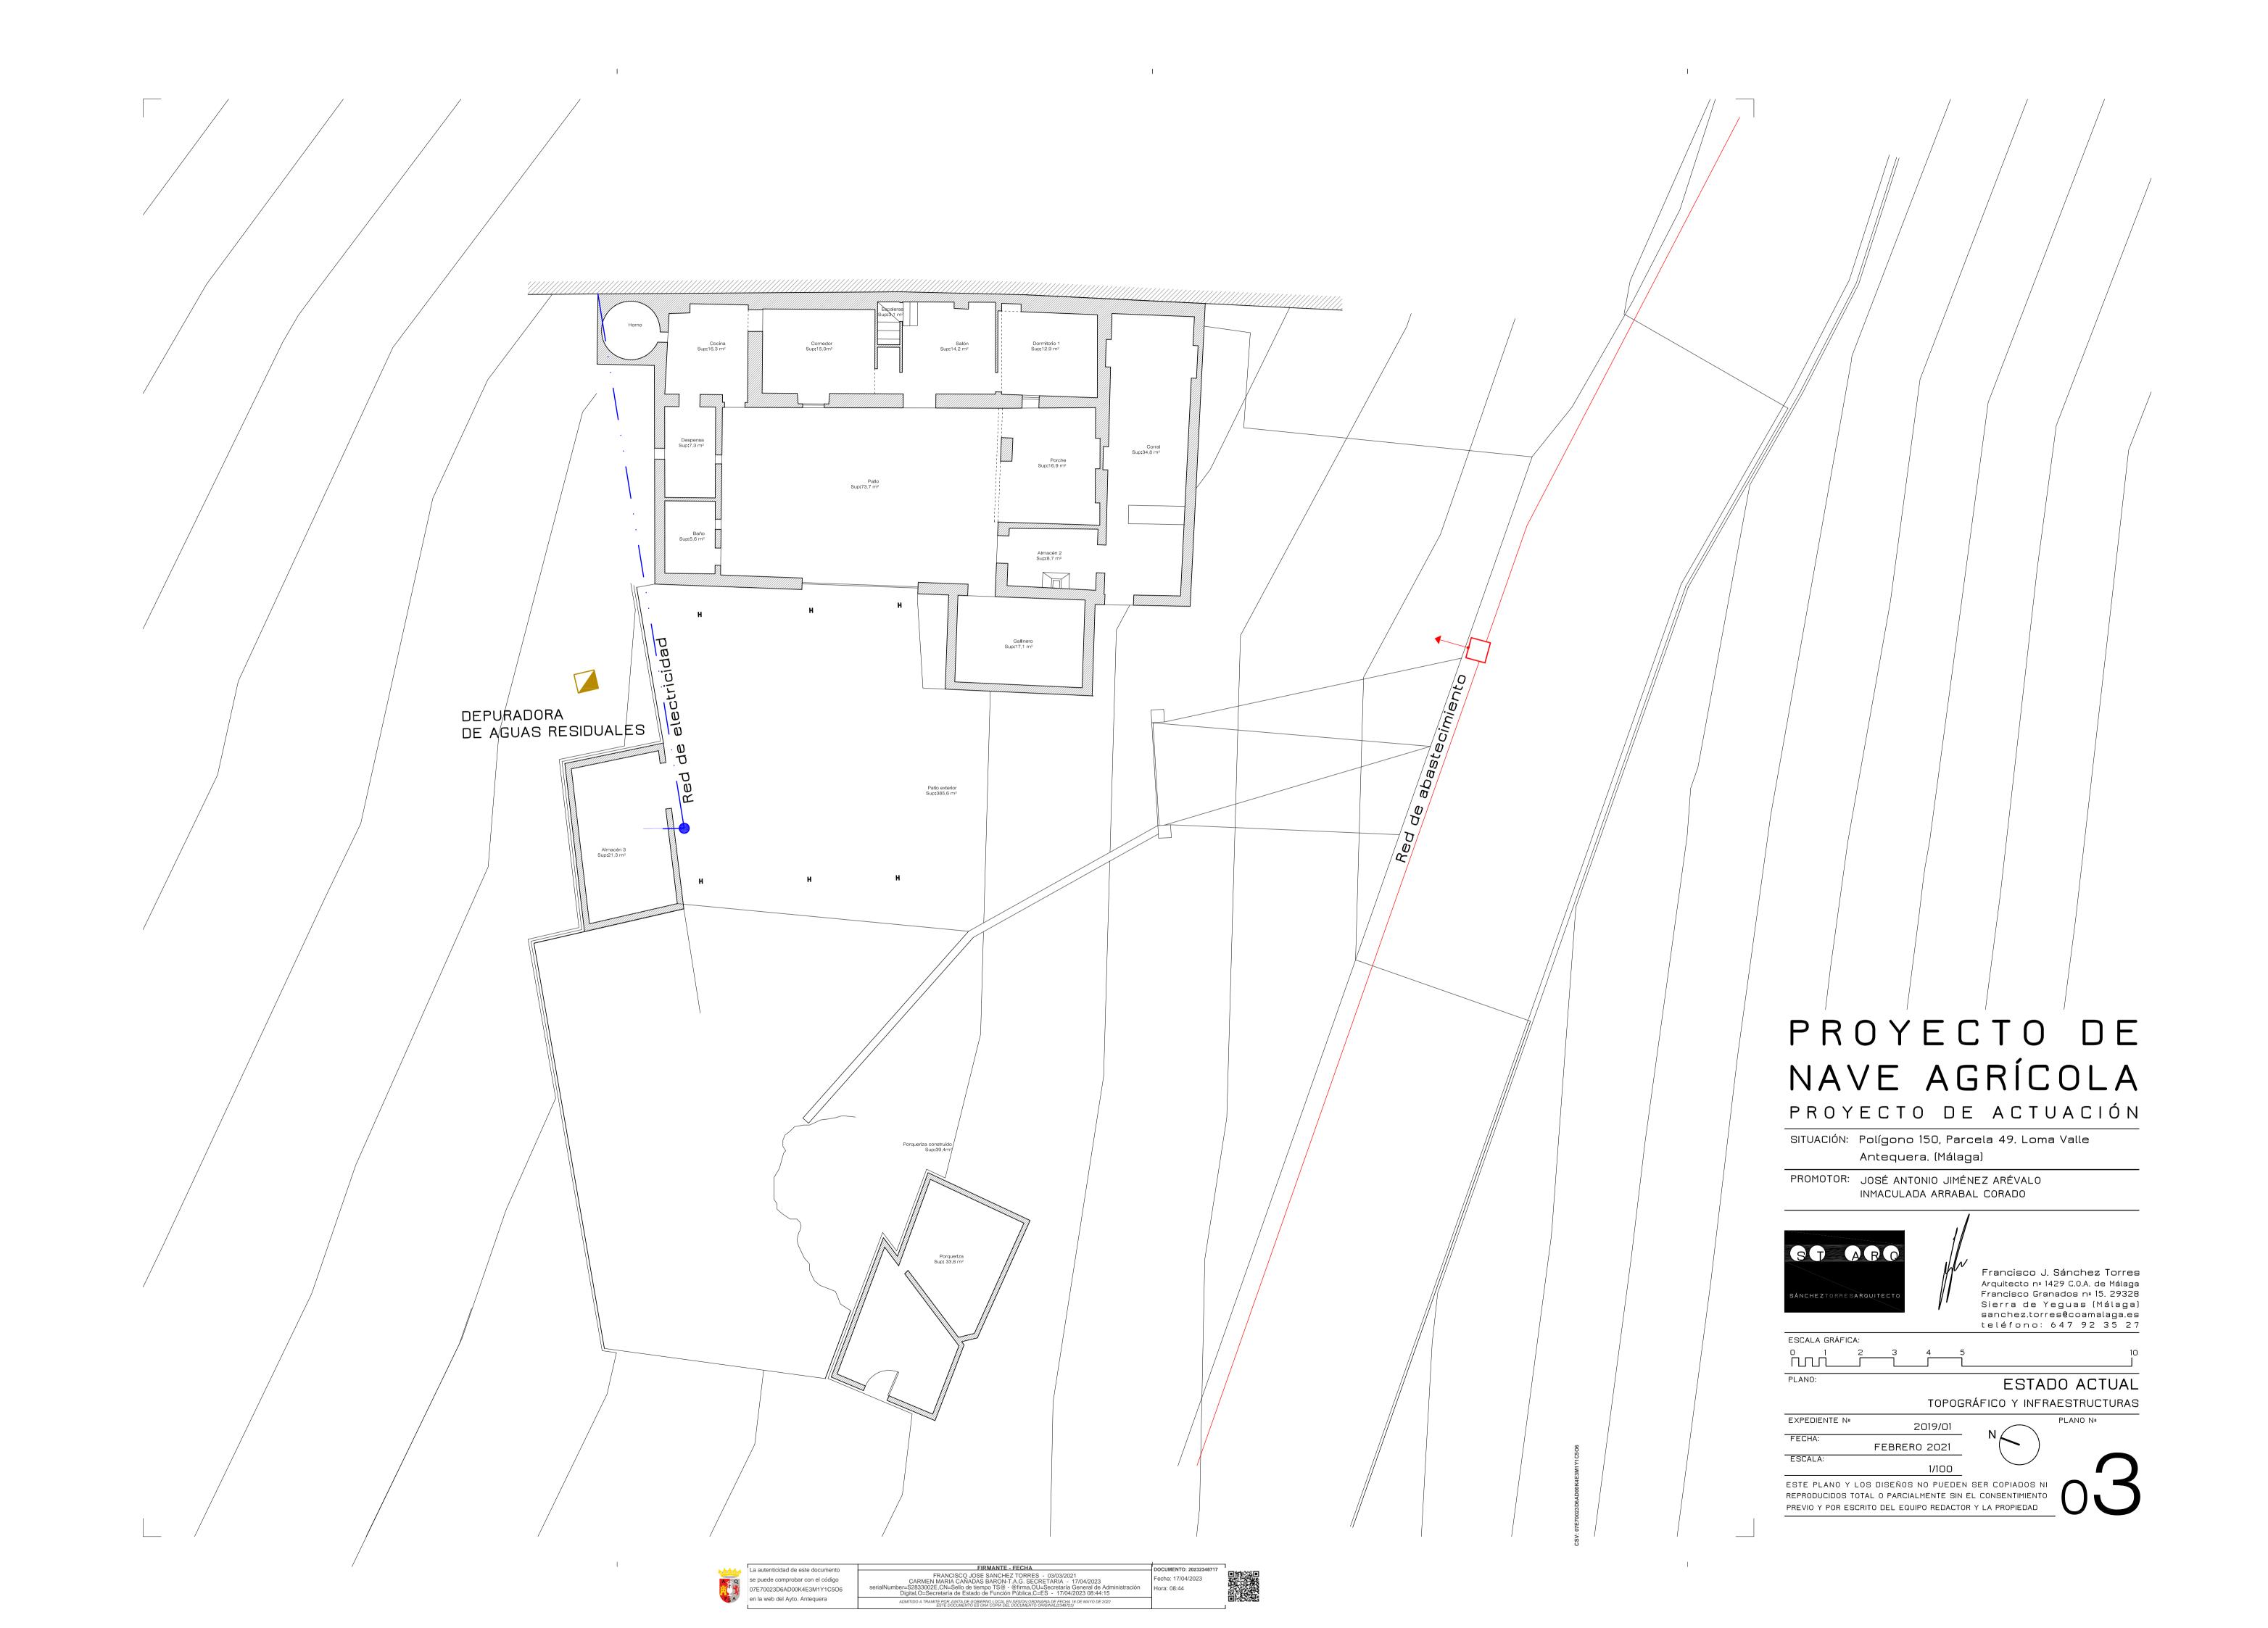



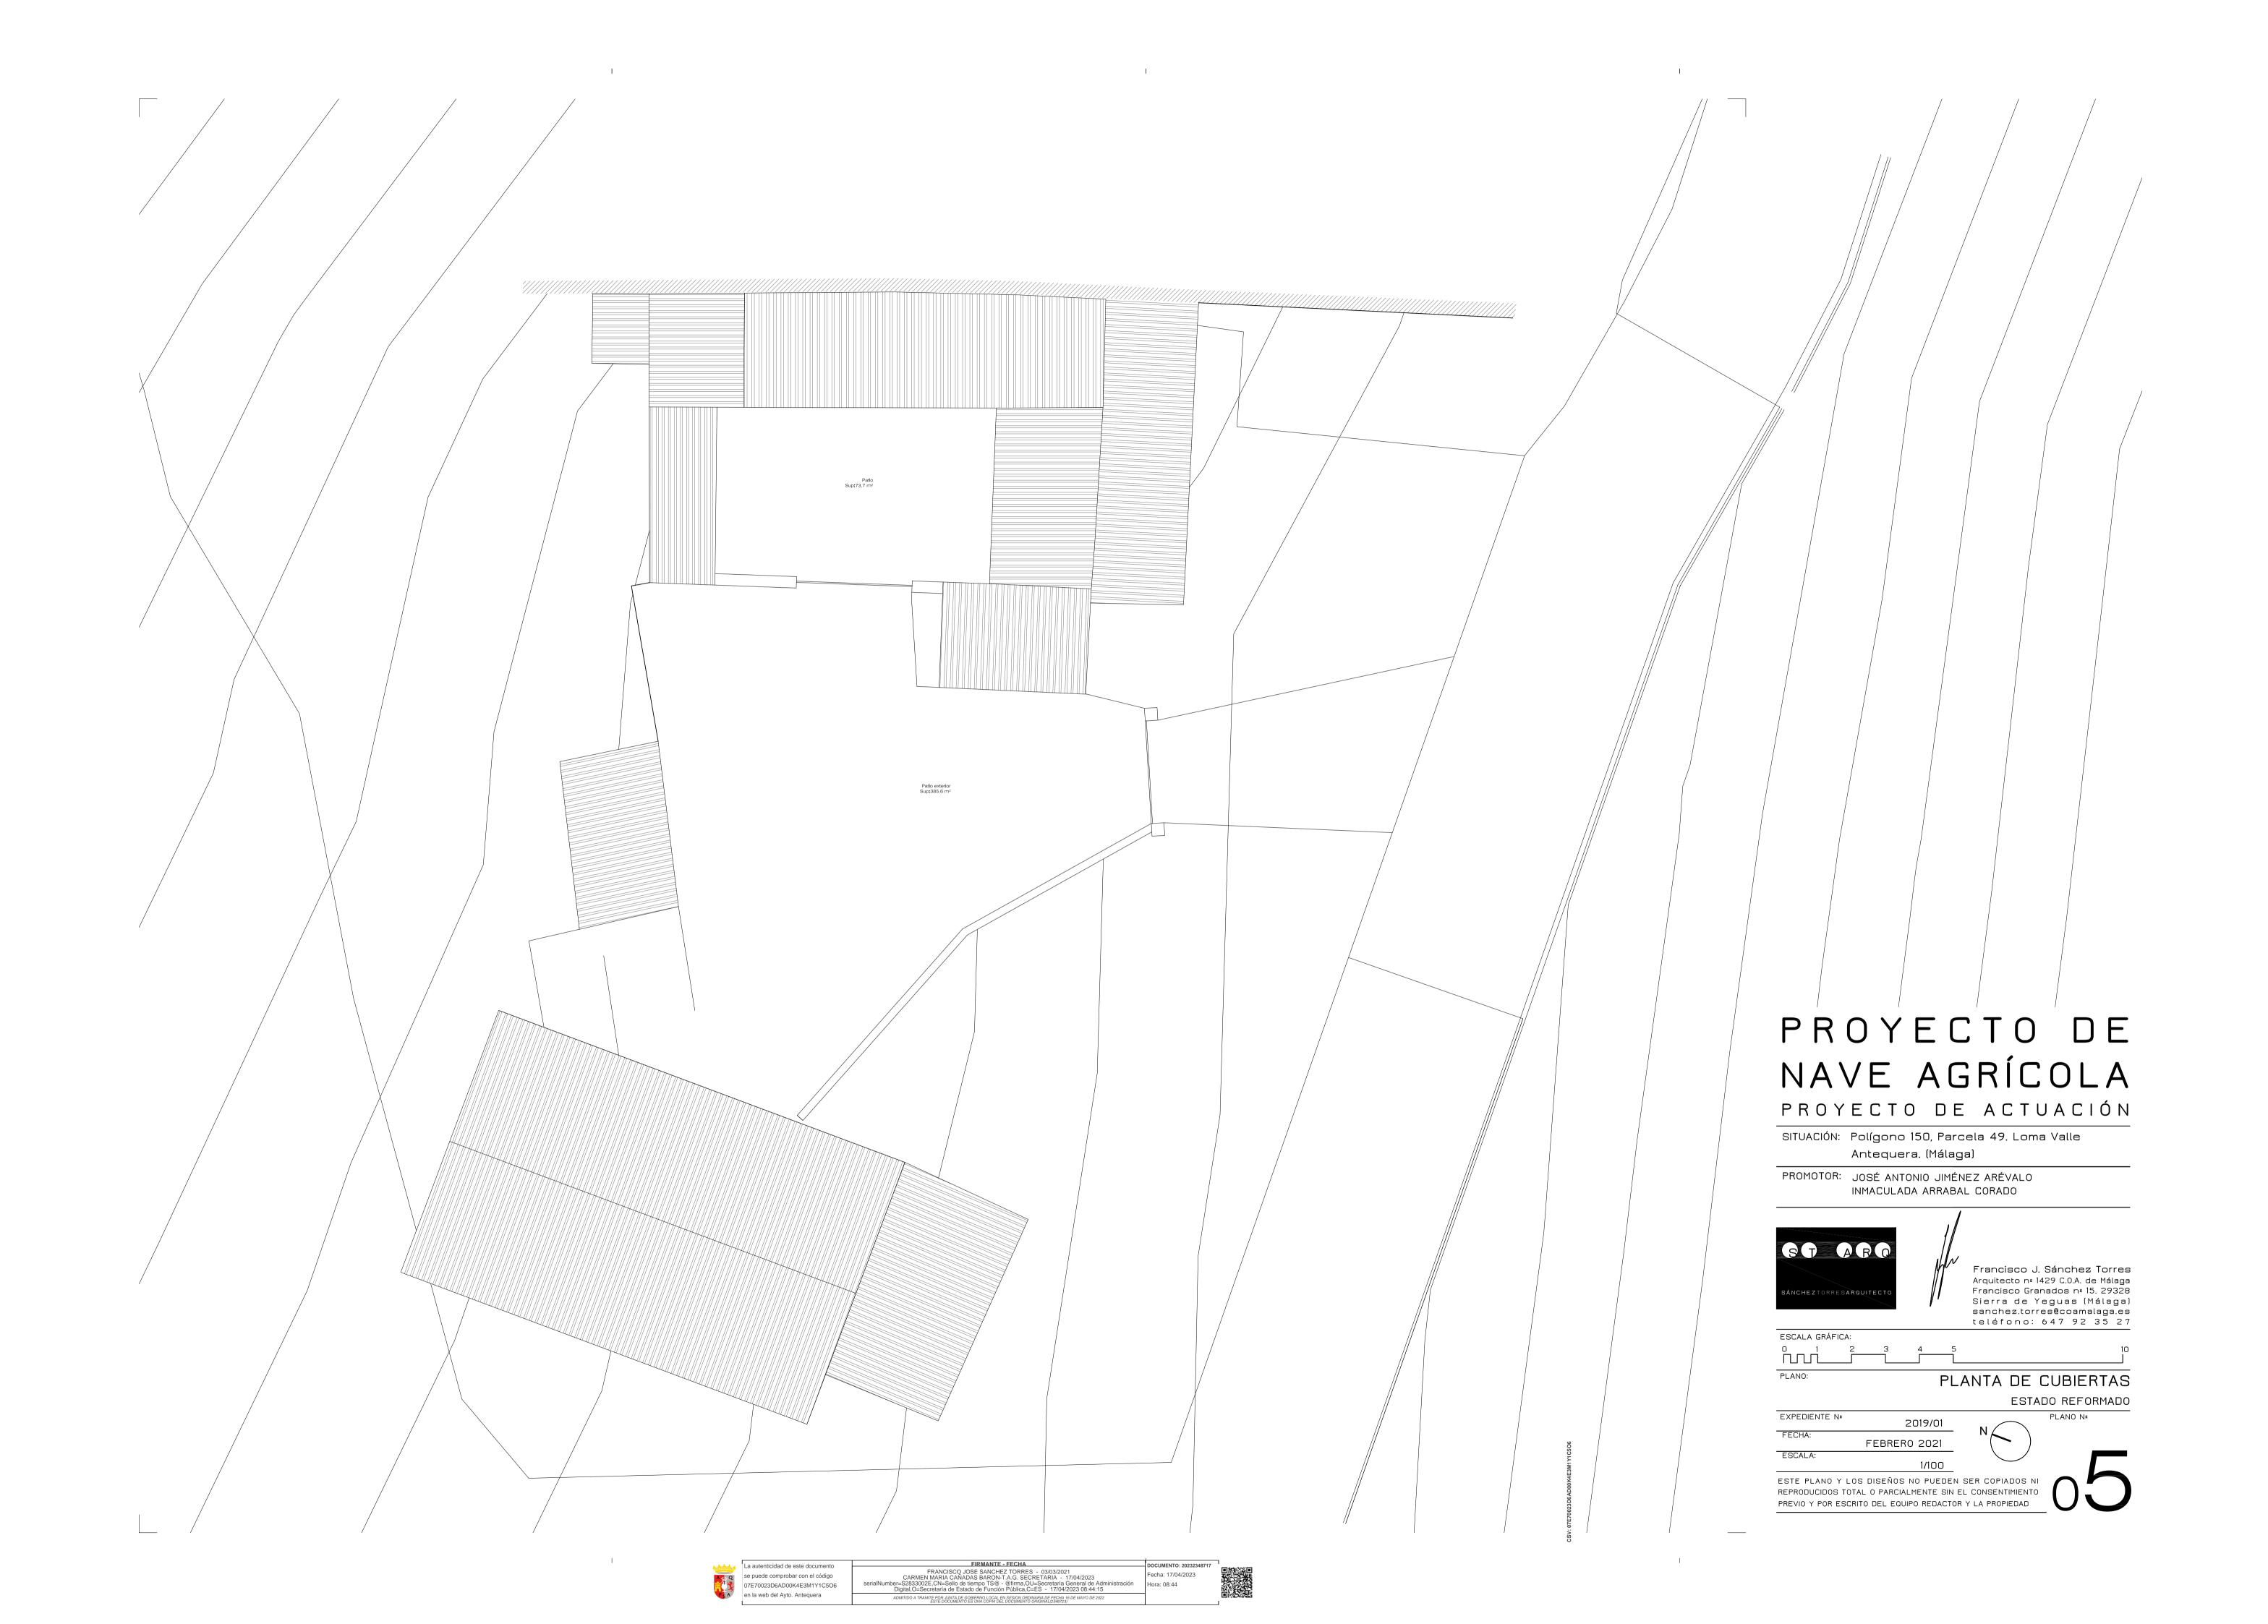

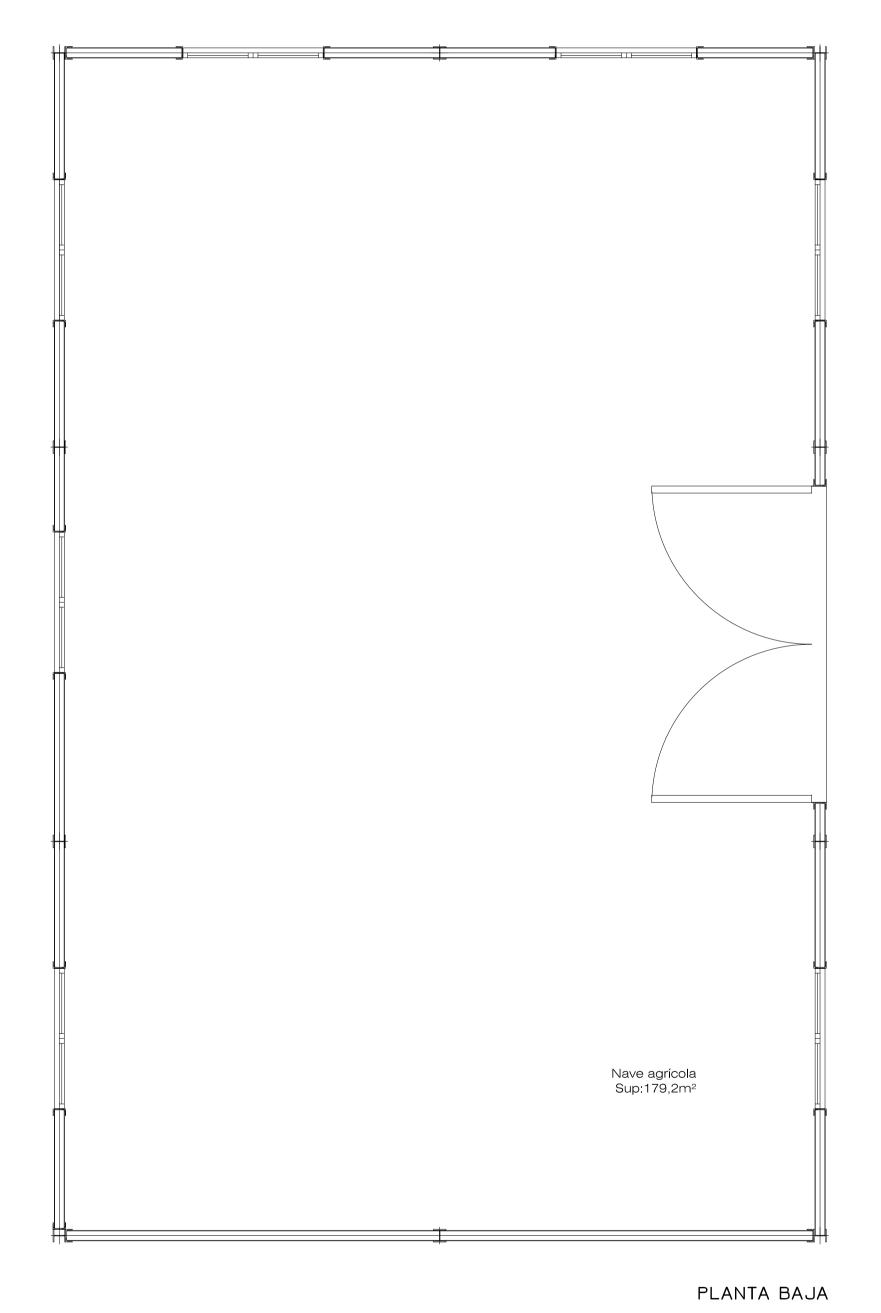

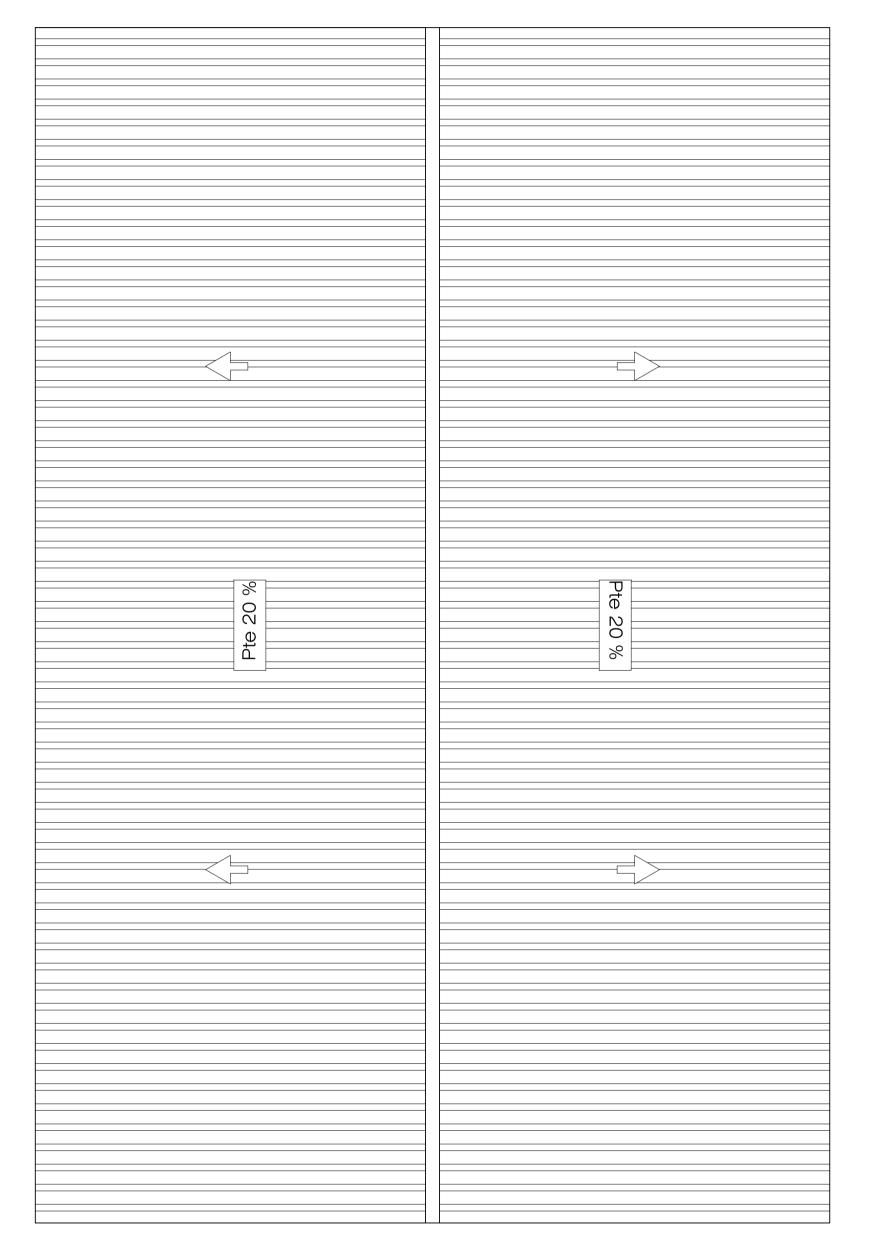

PLANTA DE CUBIERTAS

SUP (m²) PLANTA BAJA Nave Agricola 179,2 Total Superficie Útil de Nave agrícola 179,2 Total Superficie Construida Nave agrícola 187,0

## PROYECTO DE NAVE AGRÍCOLA

PROYECTO DE ACTUACIÓN SITUACIÓN: Polígono 150, Parcela 49. Loma Valle

PROMOTOR: JOSÉ ANTONIO JIMÉNEZ ARÉVALO INMACULADA ARRABAL CORADO

Antequera. (Málaga)



Francisco J. Sánchez Torres Arquitecto nº 1429 C.O.A. de Málaga Francisco Granados nº 15. 29328 Sierra de Yeguas (Málaga) sanchez.torres@coamalaga.es teléfono: 647 92 35 27

ESCALA GRÁFICA:

EXPEDIENTE Nº

PLANO:

PLANTA BAJA Y DE CUBIERTAS

DISTRIBUCIÓN PLANO № 2019/01

FEBRERO 2020

ESTE PLANO Y LOS DISEÑOS NO PUEDEN SER COPIADOS NI REPRODUCIDOS TOTAL O PARCIALMENTE SIN EL CONSENTIMIENTO PREVIO Y POR ESCRITO DEL EQUIPO REDACTOR Y LA PROPIEDAD




FIRMANTE - FECHA

FRANCISCO JOSE SANCHEZ TORRES - 03/03/2021
CARMEN MARIA CANADAS BARON-T.A.G. SECRETARIA - 17/04/2023
serialNumber=S2833002E,CN=Sello de tiempo TSØ - @firma,OU=Secretaría General de Administración
Digital,O=Secretaría de Estado de Función Pública,C=ES - 17/04/2023 08:44:15

ADMITIDO A TRAMITE POR JUNTA DE GOBIERNO LOCAL EN SESION ORDINARIA DE FECHA 16 DE MAYO DE 2022
ESTE DOCUMENTO ES UNA COPIA DEL DOCUMENTO ORIGINAL(2346723)



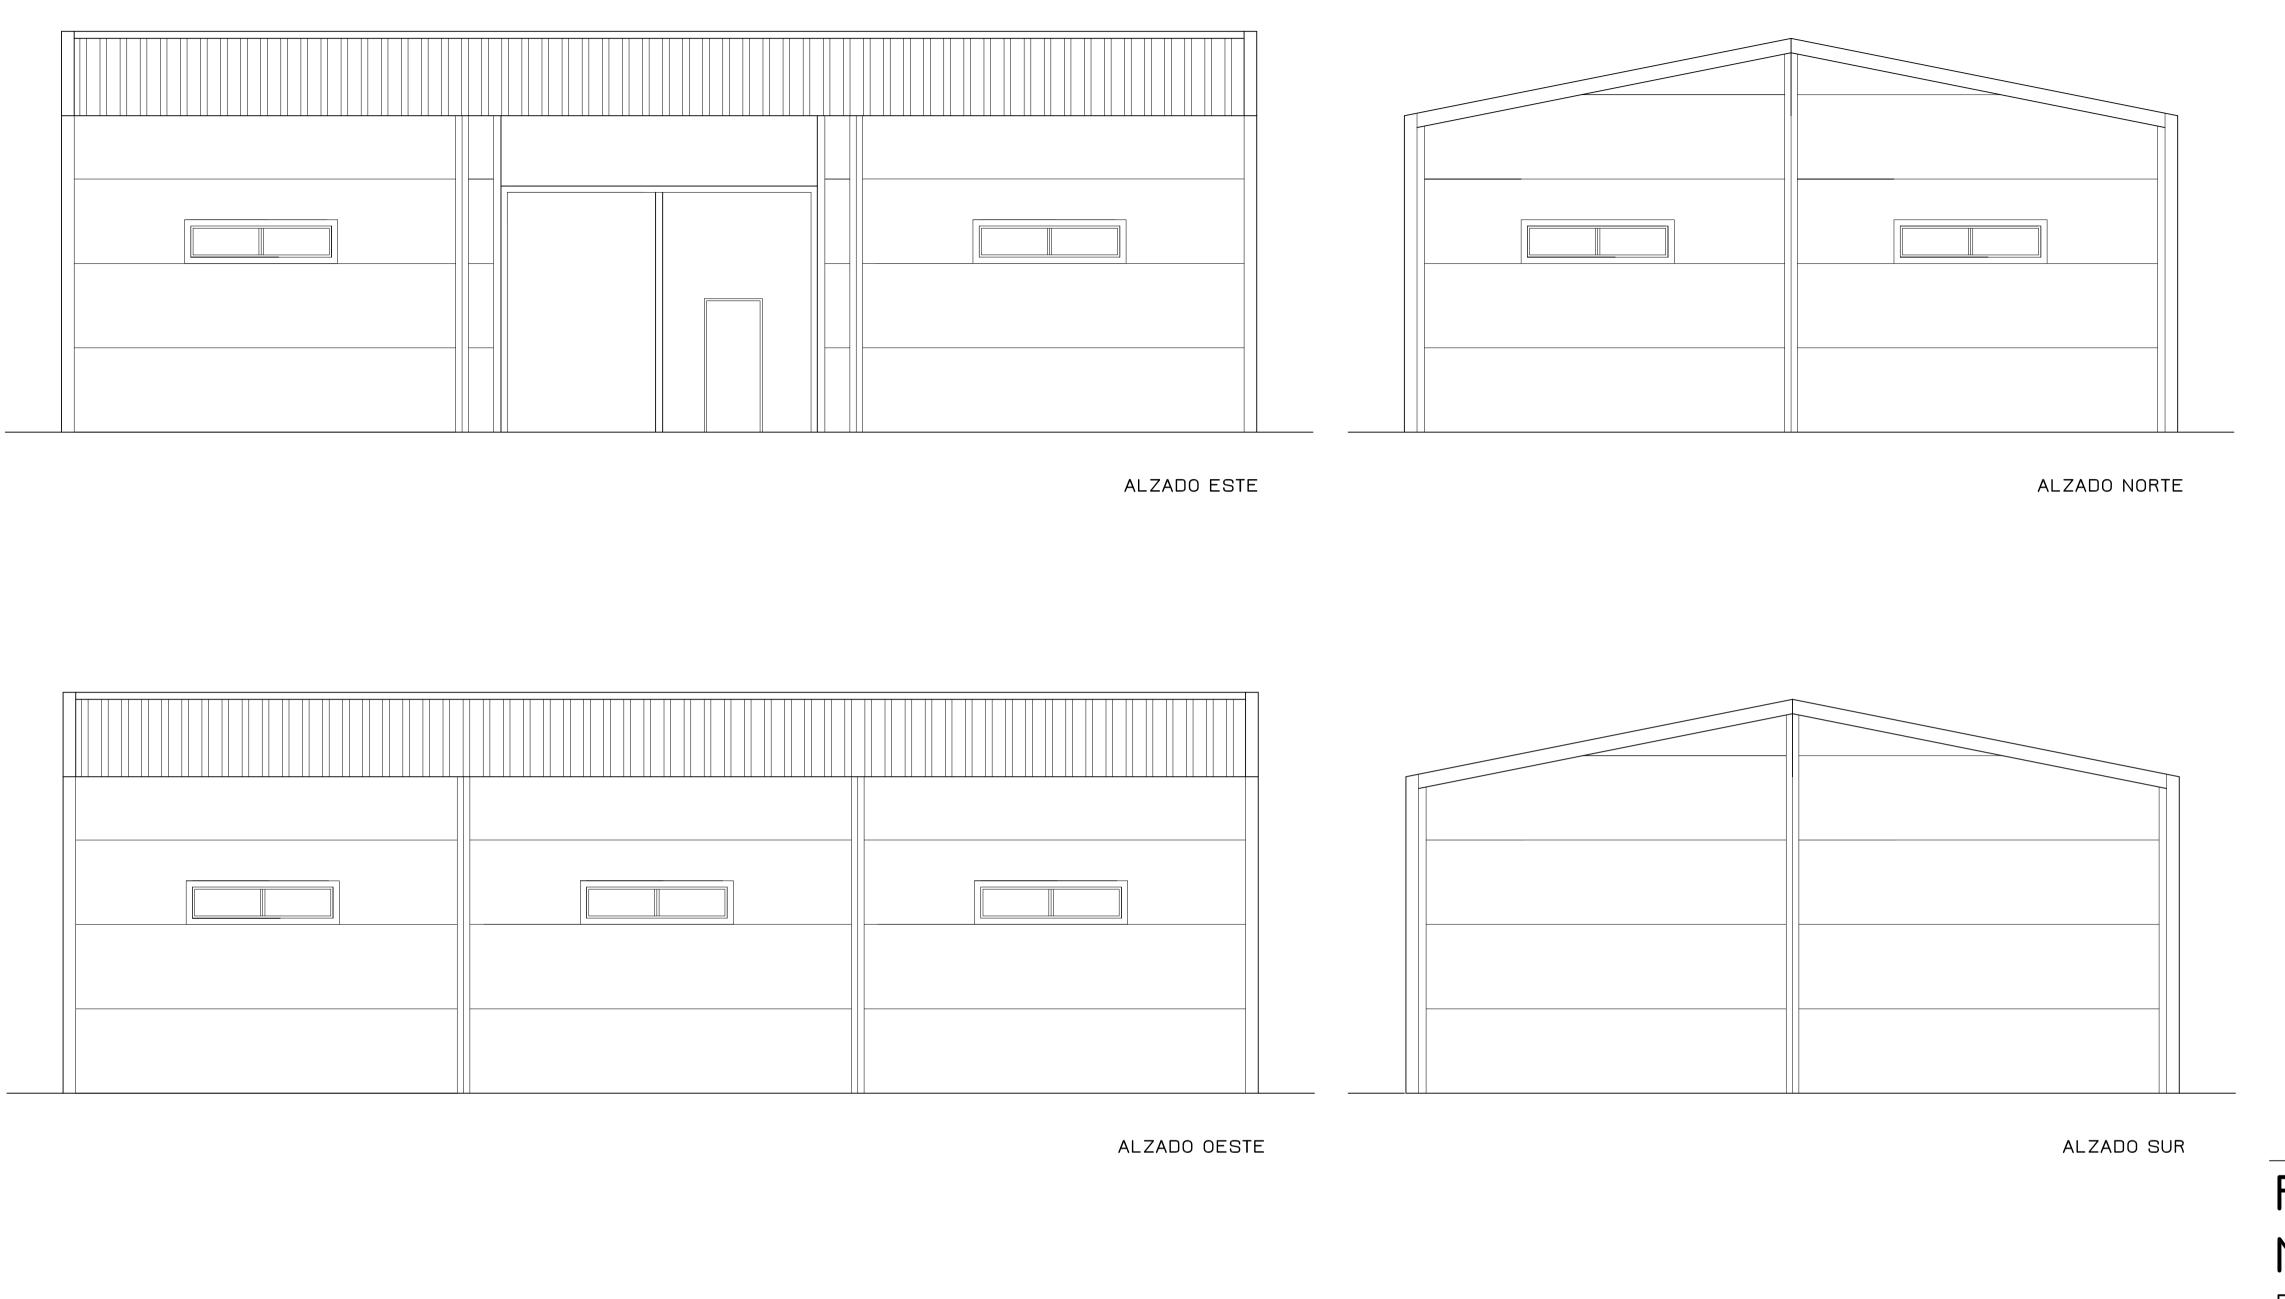

# PROYECTO DE NAVE AGRÍCOLA

PROYECTO DE ACTUACIÓN SITUACIÓN: Polígono 150, Parcela 49. Loma Valle

PROMOTOR: JOSÉ ANTONIO JIMÉNEZ ARÉVALO INMACULADA ARRABAL CORADO

Antequera. (Málaga)



Francisco J. Sánchez Torres Arquitecto nº 1429 C.O.A. de Málaga Francisco Granados nº 15. 29328 Sierra de Yeguas (Málaga) sanchez.torres@coamalaga.es teléfono: 647 92 35 27


ESCALA GRÁFICA:


PLANO: ALZADOS Y SECCIONES EXPEDIENTE Nº 2019/01


FEBRERO 2020 ESCALA:


ESTE PLANO Y LOS DISEÑOS NO PUEDEN SER COPIADOS NI REPRODUCIDOS TOTAL O PARCIALMENTE SIN EL CONSENTIMIENTO PREVIO Y POR ESCRITO DEL EQUIPO REDACTOR Y LA PROPIEDAD


PLANO Nº

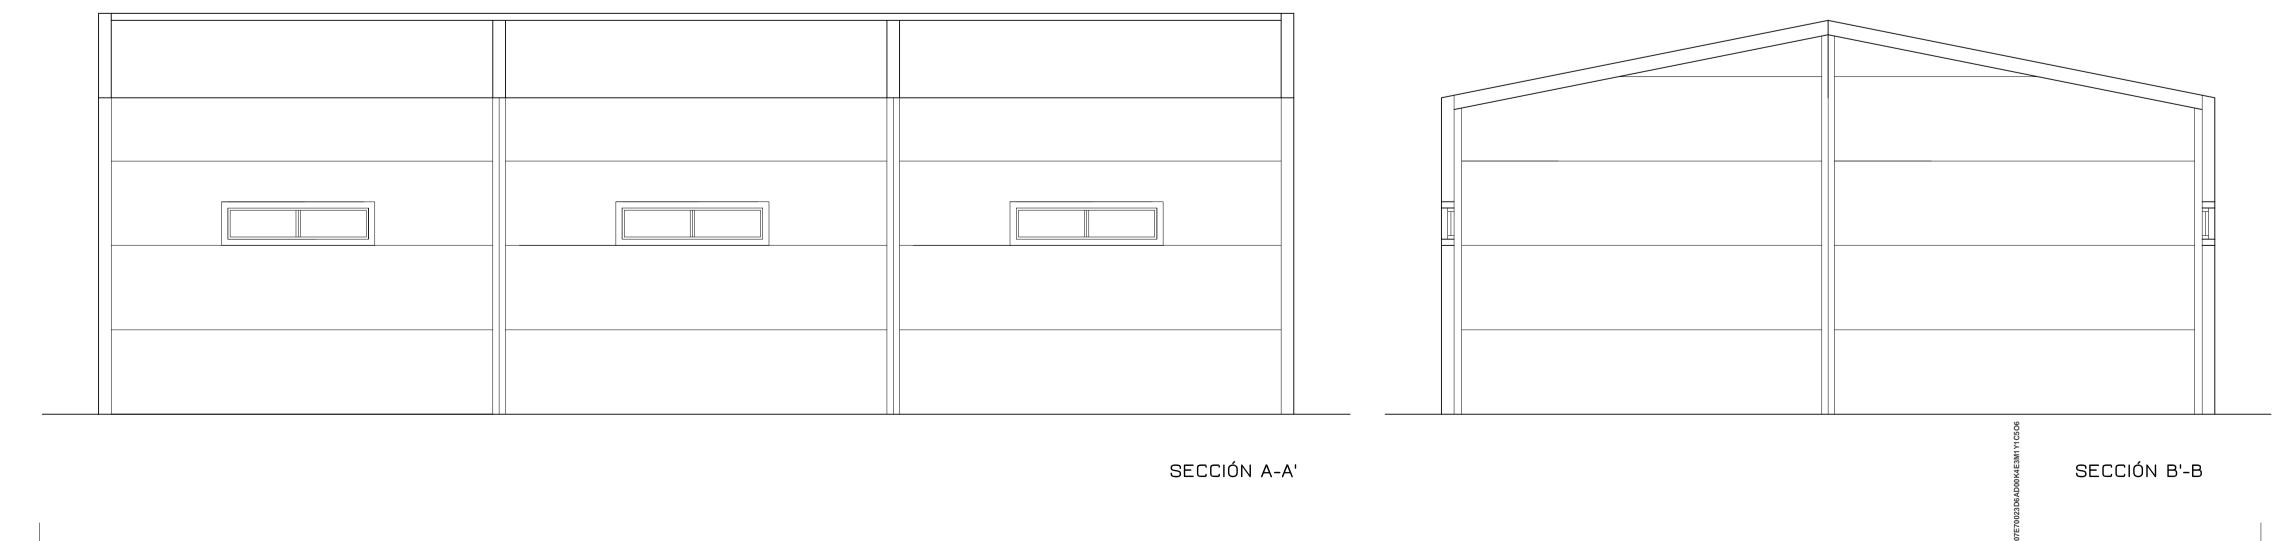

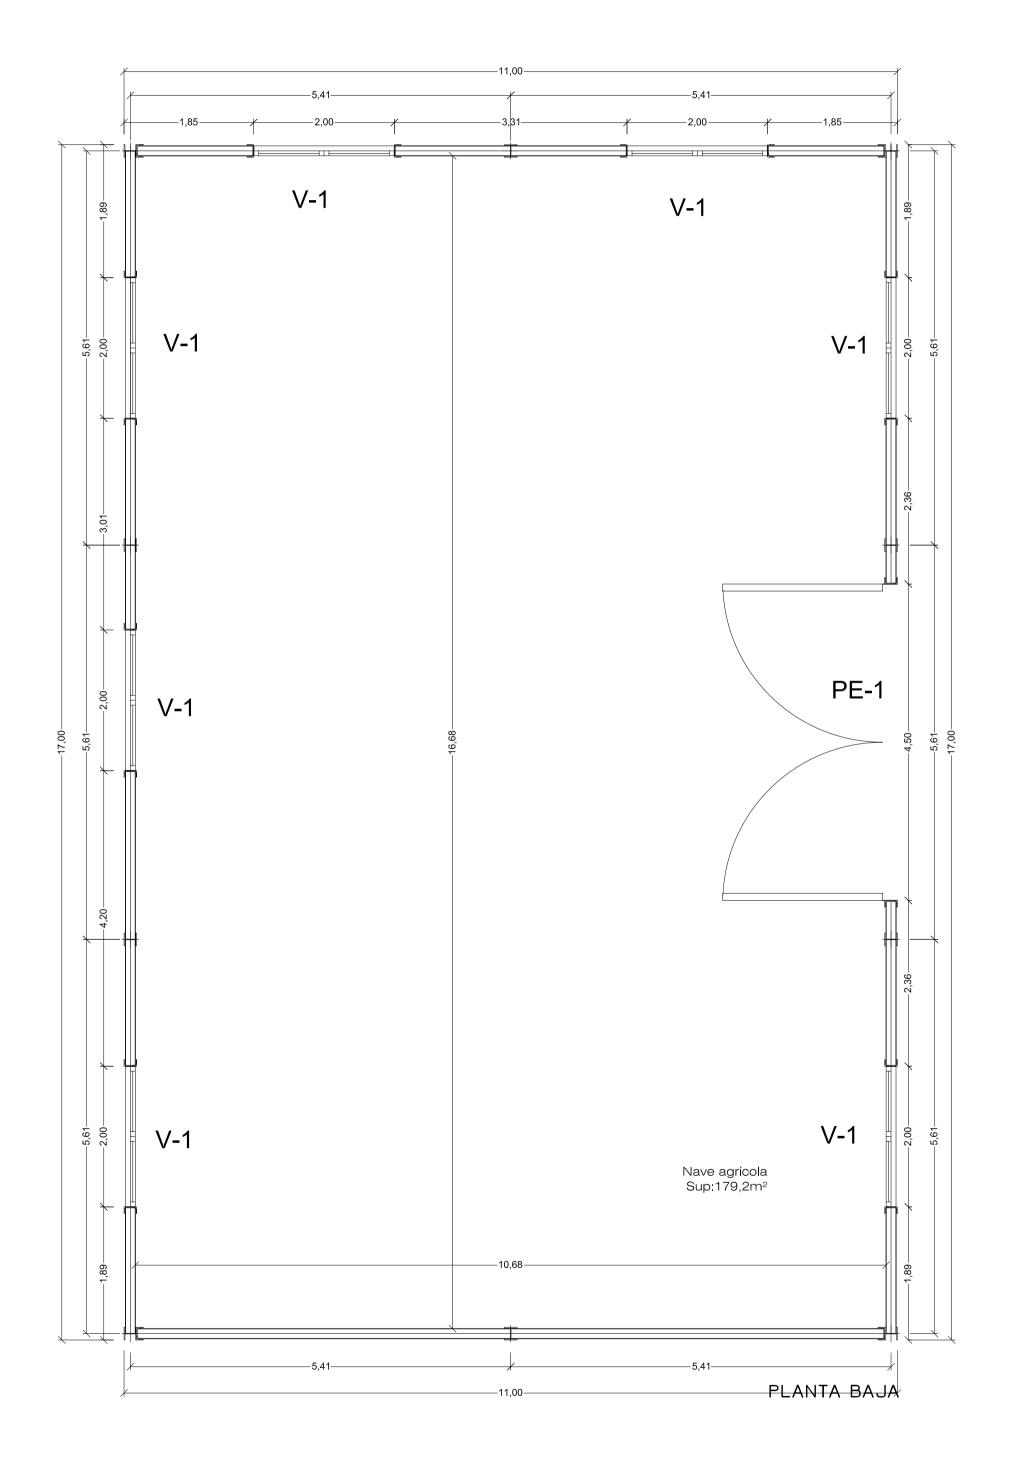

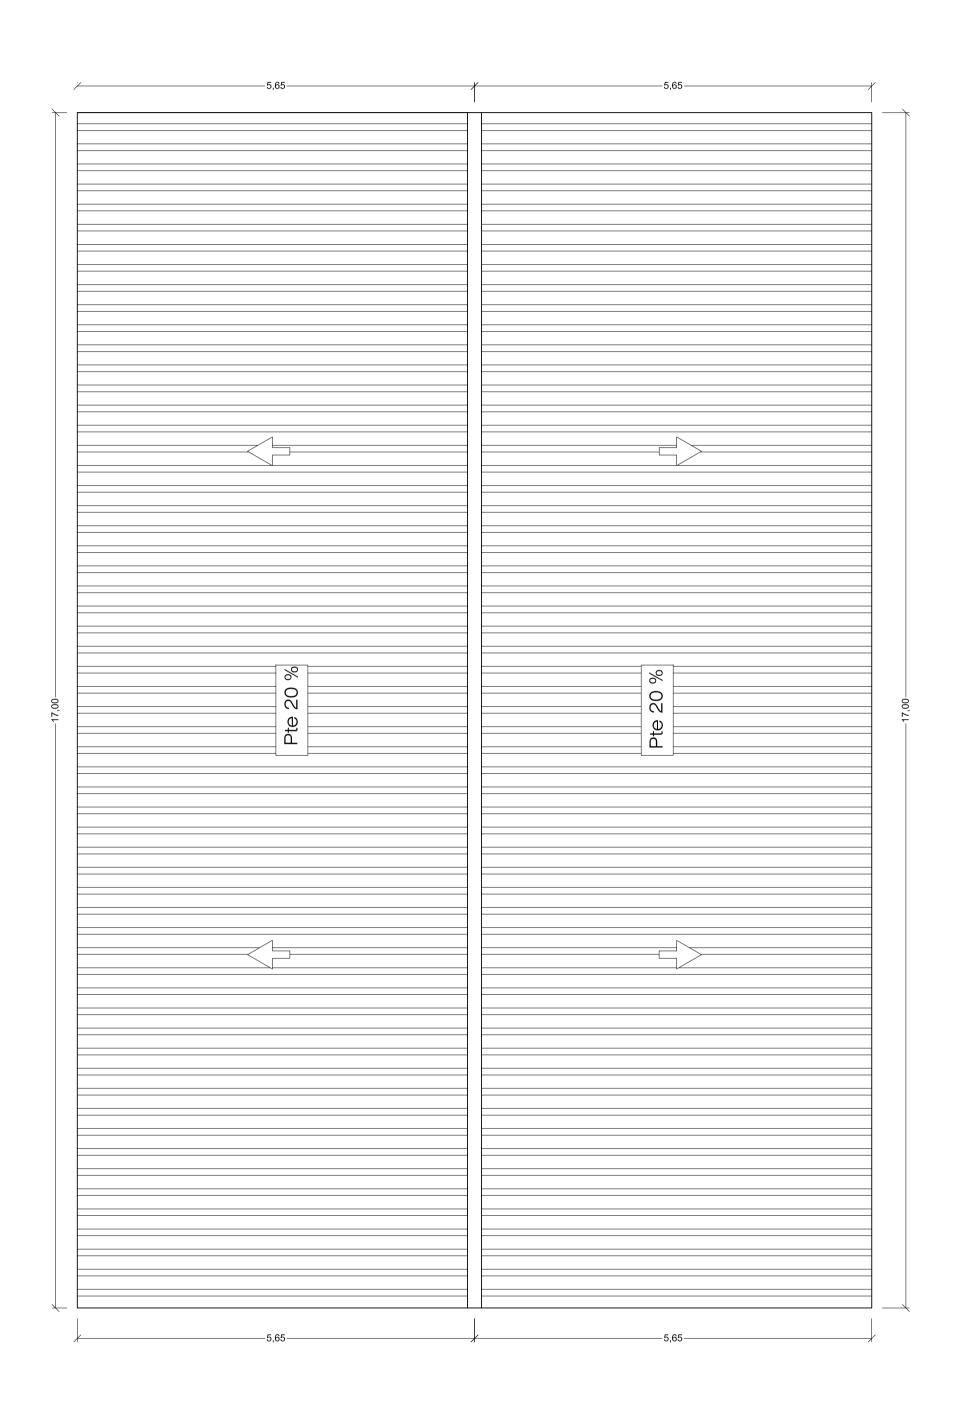

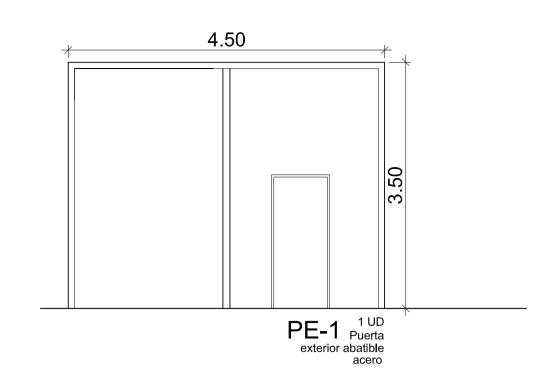

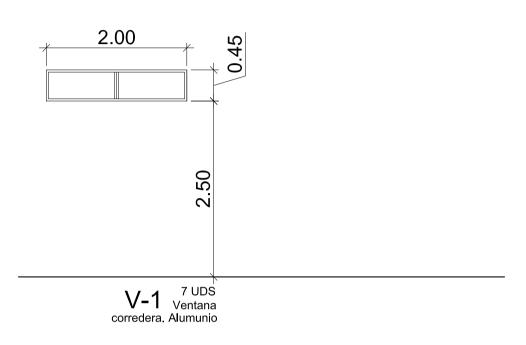

# PROYECTO DE NAVE AGRÍCOLA

PROYECTO DE ACTUACIÓN

SITUACIÓN: Polígono 150, Parcela 49. Loma Valle Antequera. (Málaga)

PROMOTOR: JOSÉ ANTONIO JIMÉNEZ ARÉVALO INMACULADA ARRABAL CORADO



Francisco J. Sánchez Torres Arquitecto nº 1429 C.O.A. de Málaga Francisco Granados nº 15. 29328 Sierra de Yeguas (Málaga) sanchez.torres@coamalaga.es teléfono: 647 92 35 27

ESCALA GRÁFICA:


PLANTA BAJA Y DE CUBIERTAS

ACOTADO Y CARPINTERÍAS

EXPEDIENTE Nº FEBRERO 2020

ESTE PLANO Y LOS DISEÑOS NO PUEDEN SER COPIADOS NI REPRODUCIDOS TOTAL O PARCIALMENTE SIN EL CONSENTIMIENTO PREVIO Y POR ESCRITO DEL EQUIPO REDACTOR Y LA PROPIEDAD

2019/01

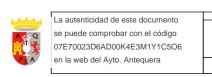

FIRMANTE - FECHA

FRANCISCO JOSE SANCHEZ TORRES - 03/03/2021


CARMEN MARIA CANADAS BARON-T.A.G. SECRETARIA - 17/04/2023

serialNumber=S2833002E, CN=Sello de tiempo TS@ - @firma, OU=Secretaría General de Administración
Digital, O=Secretaría de Estado de Función Pública, C=ES - 17/04/2023 08:44:15

ADMITIDO A TRAMITE POR JUNTA DE GOBIERNO LOCAL EN SESION ORDINARIA DE FECHA 16 DE MAYO DE 2022


ESTE DOCUMENTO ES UNA COPIA DEL DOCUMENTO ORIGINAL (2348723) Fecha: 17/04/2023 Hora: 08:44



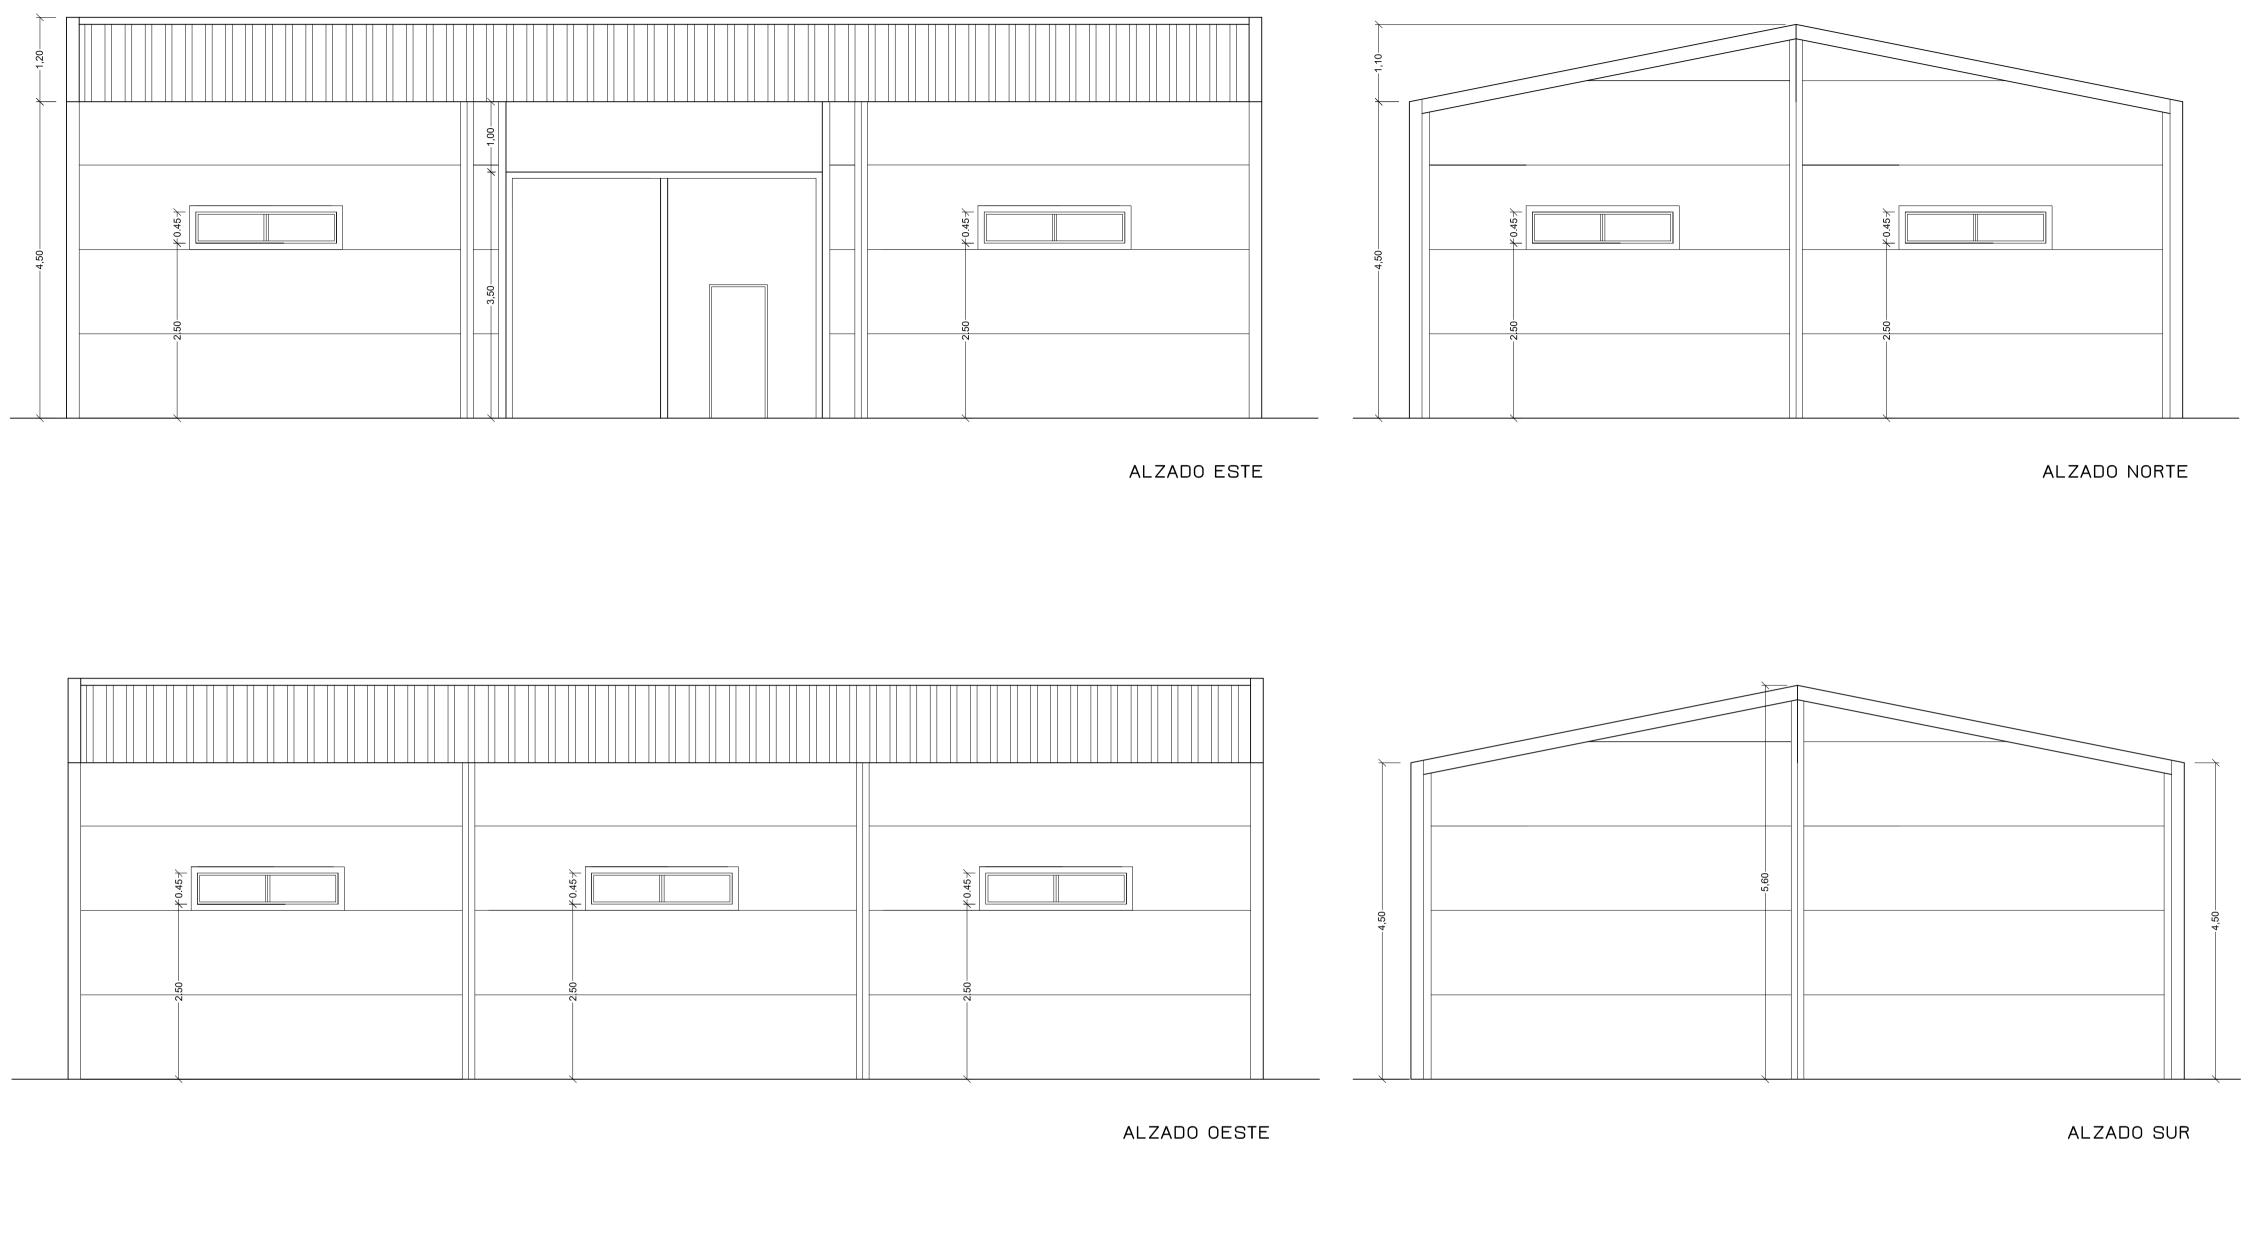



### PROYECTO DE NAVE AGRÍCOLA

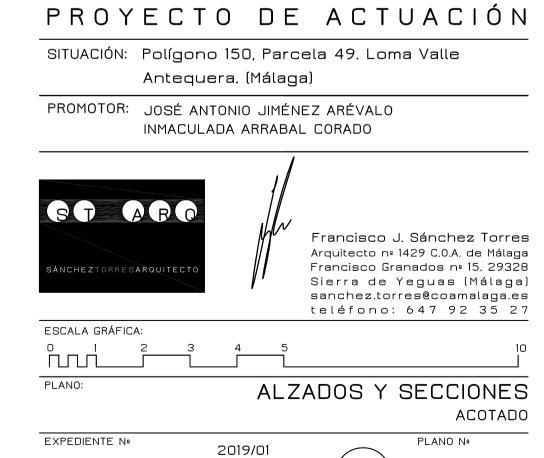

FEBRERO 2020 ESCALA: ESTE PLANO Y LOS DISEÑOS NO PUEDEN SER COPIADOS NI REPRODUCIDOS TOTAL O PARCIALMENTE SIN EL CONSENTIMIENTO PREVIO Y POR ESCRITO DEL EQUIPO REDACTOR Y LA PROPIEDAD



