



La autenticidad de este documento se puede comprobar con el código 07E90030A8A700A7T7B1S4T0I4 en la web del Ayto. Antequera

La autenticidad de este documento se puede comprobar con el código 07E9002E0ED100L6Y4Z1Y7W9B2 en la web del Ayto. Antequera

FIRMANTE - FECHA
AYUNTAMIENTO DE ANTEQUERA-SELLO AYTO ANTEQUERA - 19/03/2025
serialNumber=S2833002E.CN=Sello de tiempo TS@ - @firma.OU=Secretaría General de Administración Digital.O=Secretaría de Estado de Función Pública.C=ES - 19/03/2025 00:55:41
[RR.DD.-] REGISTRO DE DOCUMENTOS ENTRADA 01/09/2025 488 - 19/03/2025 08:24
[RR.DD.-] REGISTRO DE DOCUMENTOS ENTRADA 03/01/2025 1467 - 19/03/2025 00:53
[RR.DD.-] REGISTRO DE DOCUMENTOS ENTRADA 01/2025 7480 - 19/03/2025 00:53

ENTRADA: 20257480
Fecha: 19/03/2025
Hora: 00:53
Und. reg.01



La autenticidad de este documento se puede comprobar con el código 07E90030A8A700A7T7B1S4T0I4 en la web del Ayto. Antequera

FIRMANTE - FECHA
CARMEN MARIA CAÑADAS BARON-SECRETARIA GENERAL ACCTAL. - 11/09/2025
serialNumber=S2833002E.CN=Sello de tiempo TS@ - @firma.OU=Secretaría General de Administración Digital.O=Secretaría de Estado de Función Pública.C=ES - 11/09/2025 12:22:13
ADMITIDO A TRAMITE POR ACUERDO JUNTADE GOBIERNO LOCAL DE FECHA 09 DE JUNIO DE 2025

DOCUMENTO: 20253188993
Fecha: 11/09/2025
Hora: 12:21



CSV: 07E9002E0ED100L6Y4Z1Y7W9B2

EXCMO. AYUNTAMIENTO DE ANTEQUERA
REGISTRO GENERAL AYUNTAMIENTO
ENTRADA - Nº.:2025 7480
Fecha:19/03/2025 00:53

Arquitecto

Of. Páj. 1. 4ª Esq. C/Recogidas
GRANADA
Tfno. 958-265373 - 609122221
estudiolelelele@gmail.com

Promotor

JOSÉ MANUEL
SERRANO
LÓPEZ

Proyecto

Anexo de piscina en proyecto de actuación

Localidad

Poligono 109, Parcela 38 Antequera (Málaga)

Plano

SITUACION PISCINA

Plano nº 01


Escala 1/500

Fecha 03/2025


Este documento carece de validez o efectos legales si no lleva el Viscado oficial del Colegio de Arquitectos.

Planta Piscina


Sup. lámina de agua = 45,00 m2

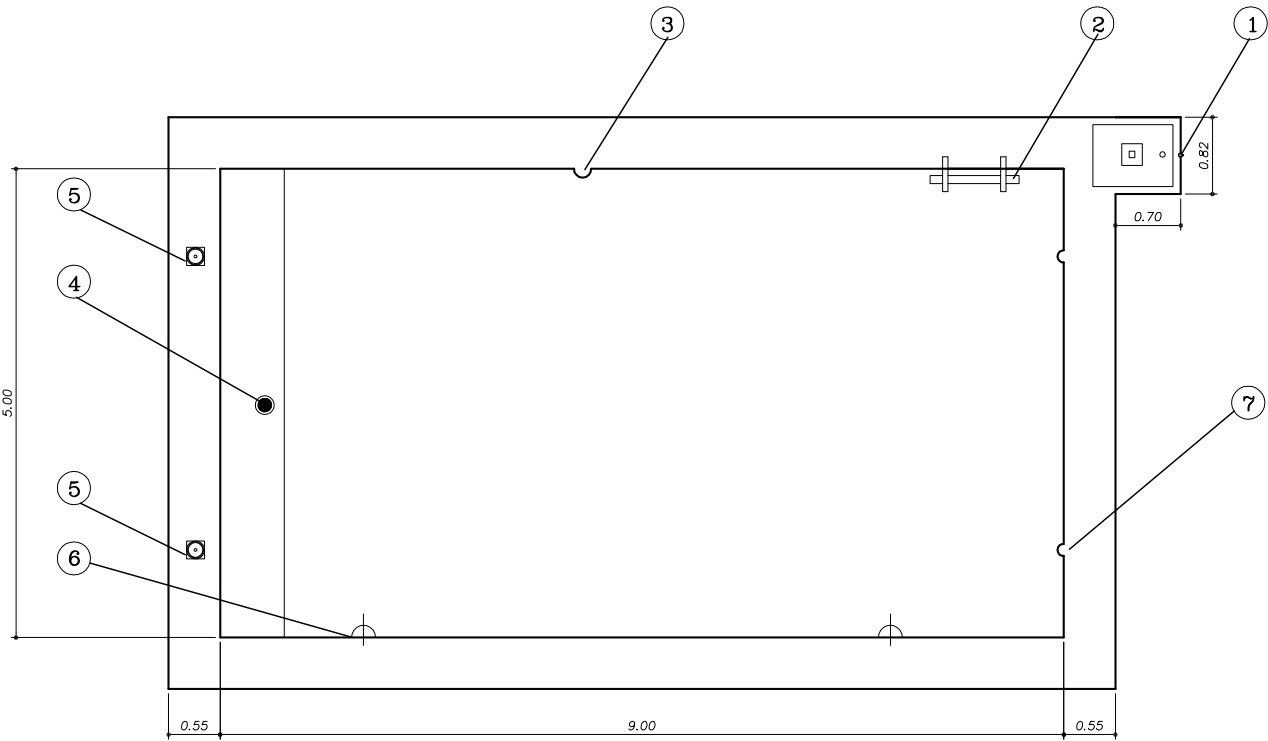


Seccion Piscina

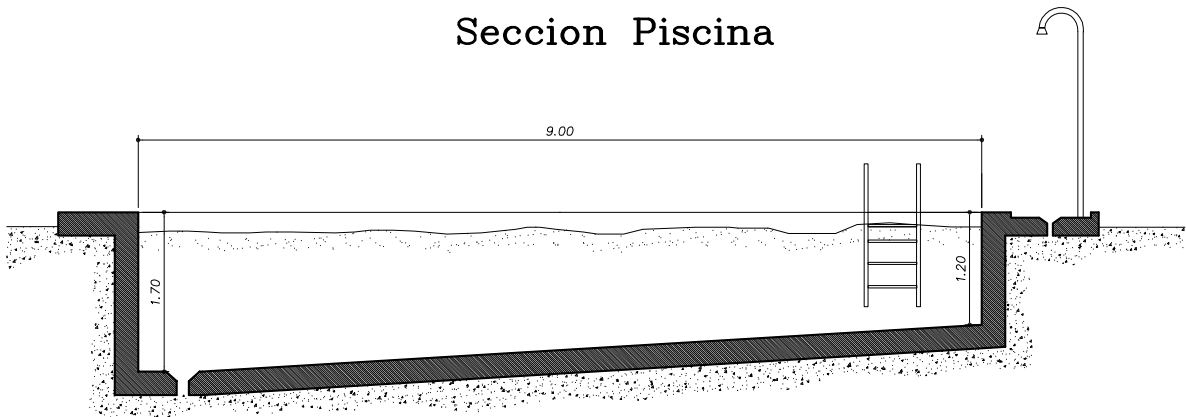



DETALLE MURO PISCINA

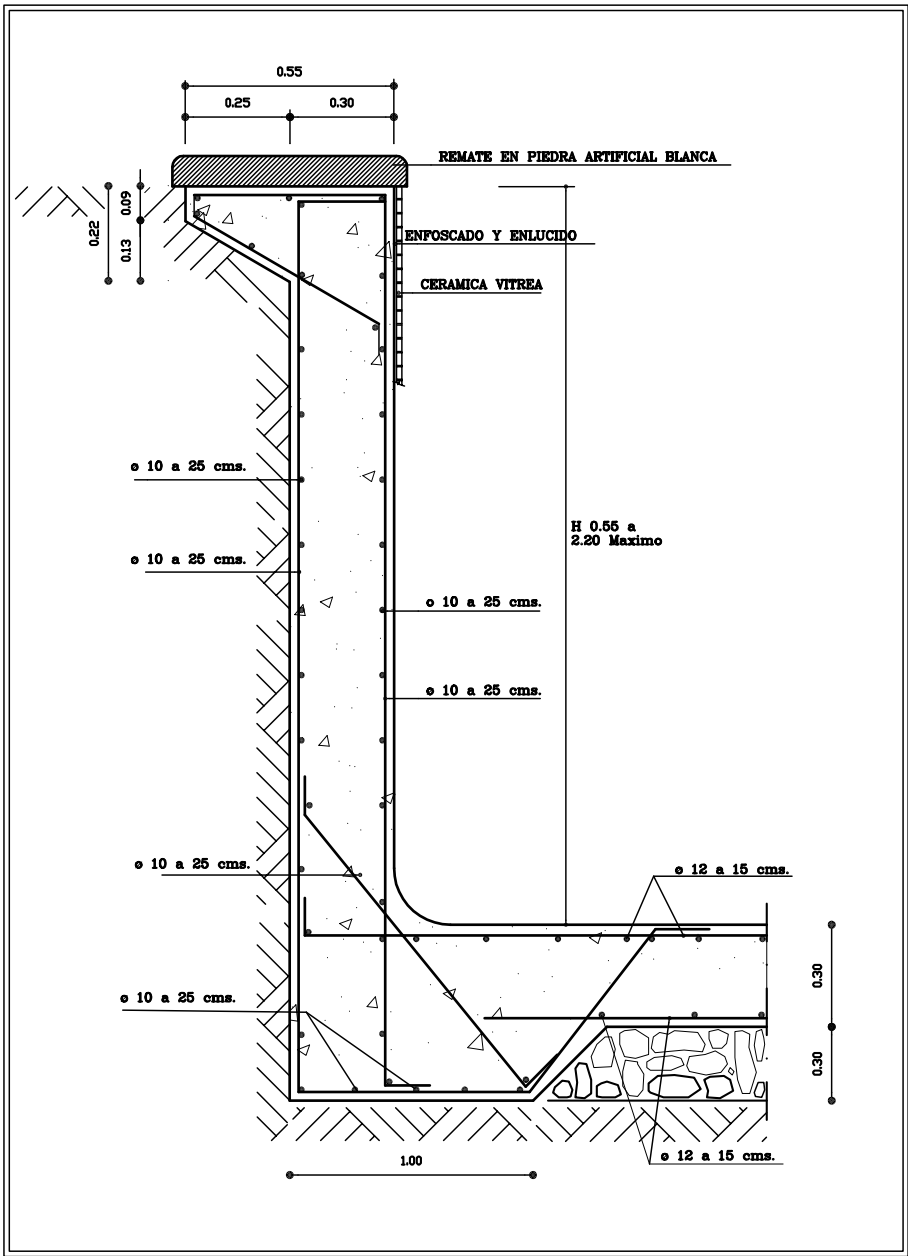

FOCO SUBMARINO

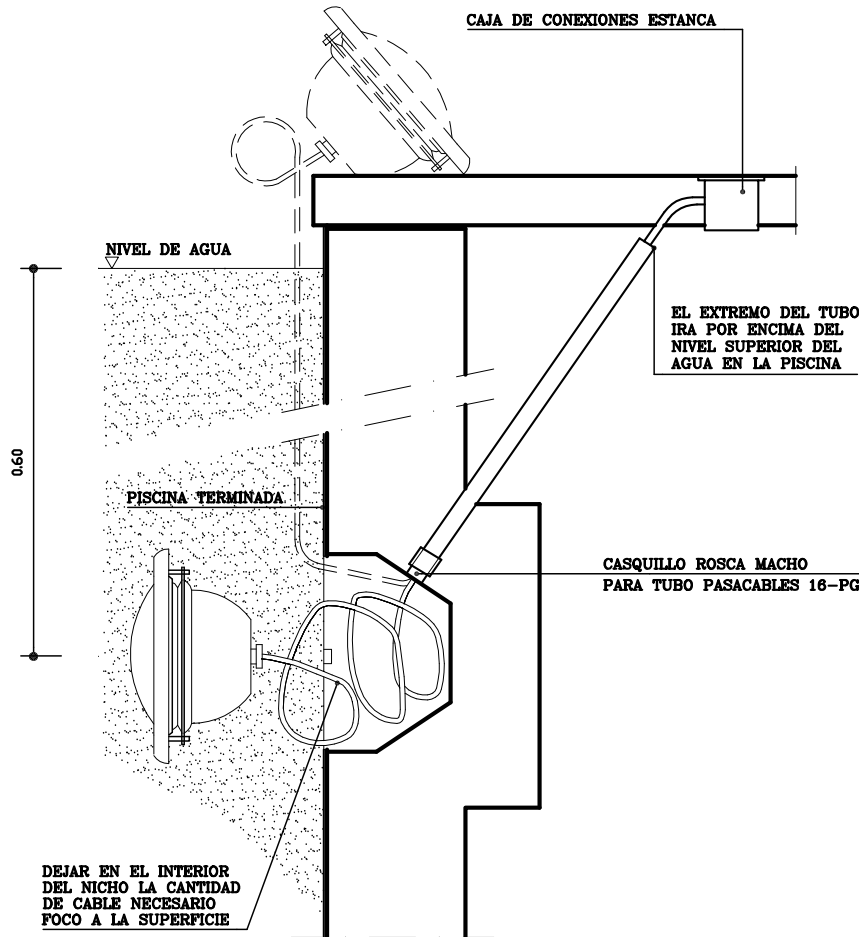

- 1 Ducha
- 2 Escalera acero inox. 3 escalones
- 3 Toma Limpiafondos
- 4 Sumidero de Fondo
- 5 Skimmer
- 6 Foco Submarino
- 7 Boca de Impulsion

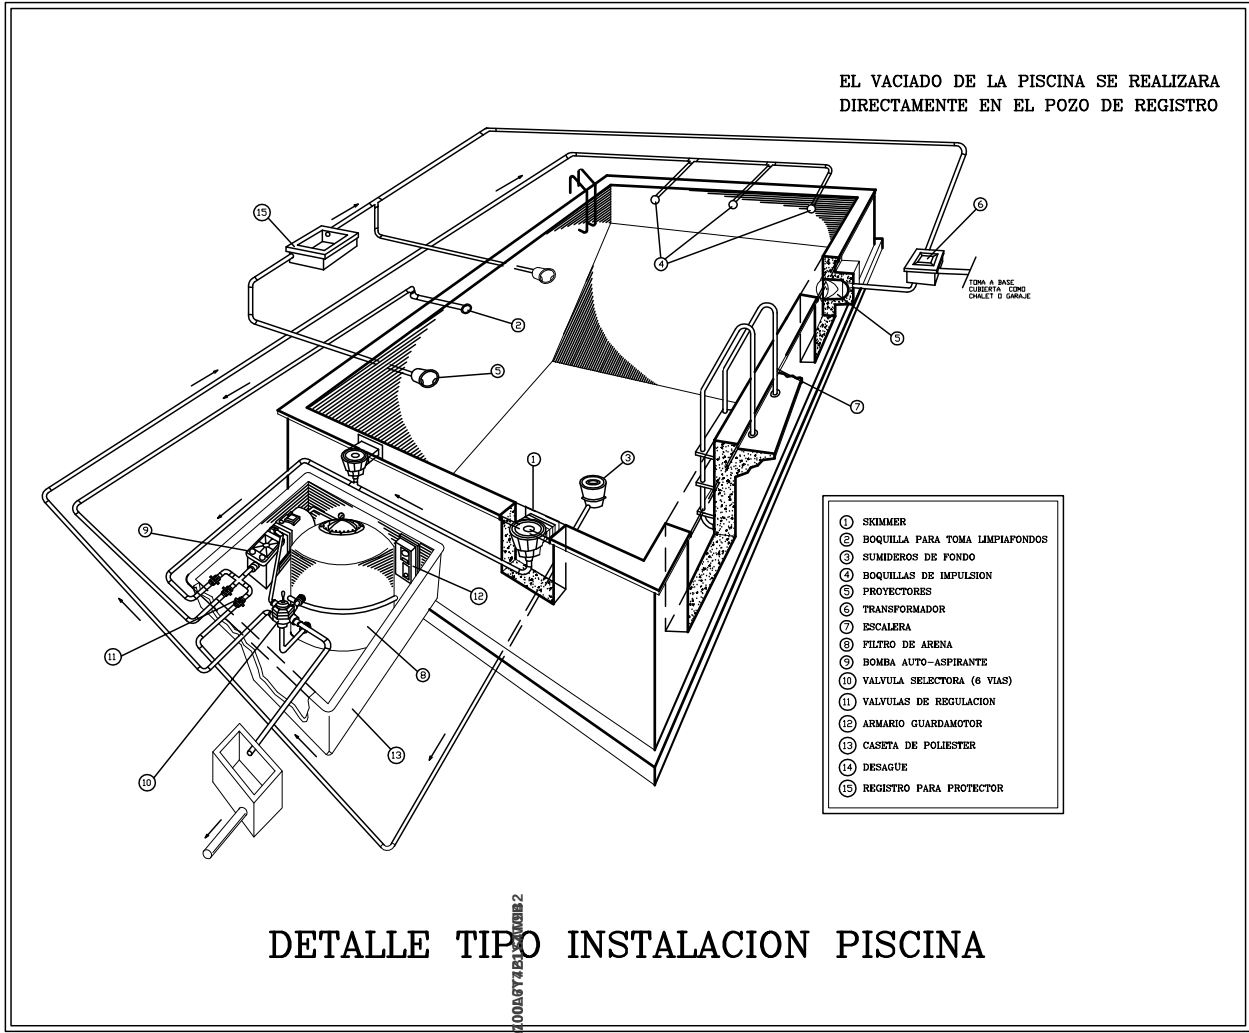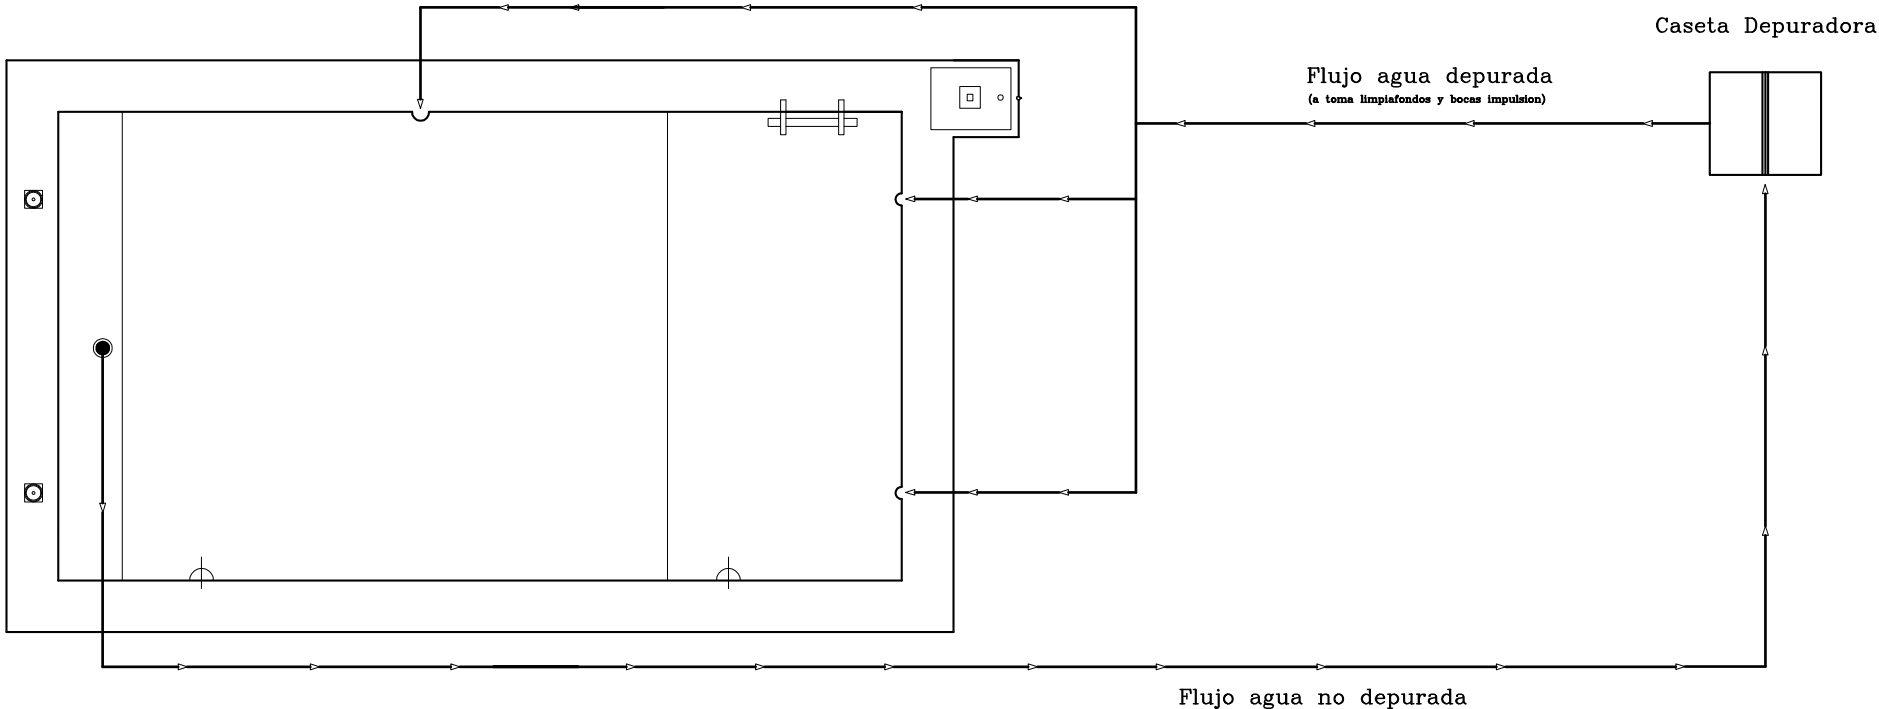


La autenticidad de este documento se puede comprobar con el código 07E9002E0ED100L6Y4Z1Y7W9B2 en la web del Ayto. Antequera

FIRMANTE - FECHA	ENTRADA: 20257480
AYUNTAMIENTO DE ANTEQUERA-SELLO AYTO ANTEQUERA - 19/03/2025	Fecha: 19/03/2025
serialNumber=S2833002E.CN=Sello de tiempo TS@ - @firma,OU=Secretaría General de Administración Digital,O=Secretaría de Estado de Función Pública,C=ES - 19/03/2025 00:55:41	Hora: 00:53
[RR.DD.-] REGISTRO DE DOCUMENTOS ENTRADA 01/09/2025 488 - 19/03/2025 08:24	Und. reg.01
[RR.DD.-] REGISTRO DE DOCUMENTOS ENTRADA 03/01/2025 1667 - 19/03/2025 00:53	
[RR.DD.-] REGISTRO DE DOCUMENTOS ENTRADA 01/2025 7480 - 19/03/2025 00:53	



La autenticidad de este documento se puede comprobar con el código 07E90030A8A700A77B1S4T0I4 en la web del Ayto. Antequera

FIRMANTE - FECHA	DOCUMENTO: 20253188993
CARMEN MARIA CAÑADAS BARON-SECRETARIA GENERAL ACCTAL. - 11/09/2025	Fecha: 11/09/2025
serialNumber=S2833002E.CN=Sello de tiempo TS@ - @firma,OU=Secretaría General de Administración Digital,O=Secretaría de Estado de Función Pública,C=ES - 11/09/2025 12:22:13	Hora: 12:21
ADMITIDO A TRAMITE POR ACUERDO JUNTADE GOBIERNO LOCAL DE FECHA 09 DE JUNIO DE 2025	

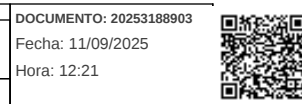

Arquitecto

JOSÉ MANUEL
SERRANO
LÓPEZ

Promotor

Anexo de piscina en proyecto de actuación
Poligono 109, Parcela 38 Antequera (Málaga)
PLANTA, SECCIÓN, INSTALACIONES PISCINA




Plano n° 02
Escala 1/75
Fecha 03/2025

Este documento carece de validez o efectos legales si no lleva el visado oficial del Colegio de Arquitectos.




ARQUETA VALVULA DE VACIADO DE PISCINA

DETALLE TIPO CUARTO INSTALACIONES

(DEPURADORA EN SOTANO DE VIVIENDA)

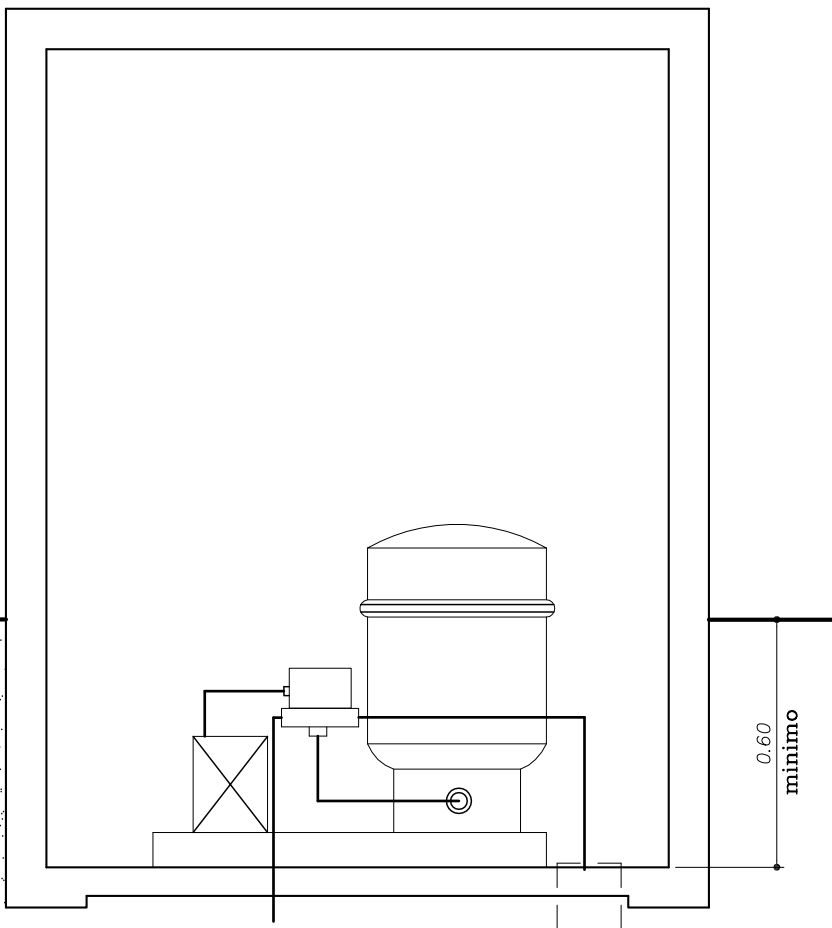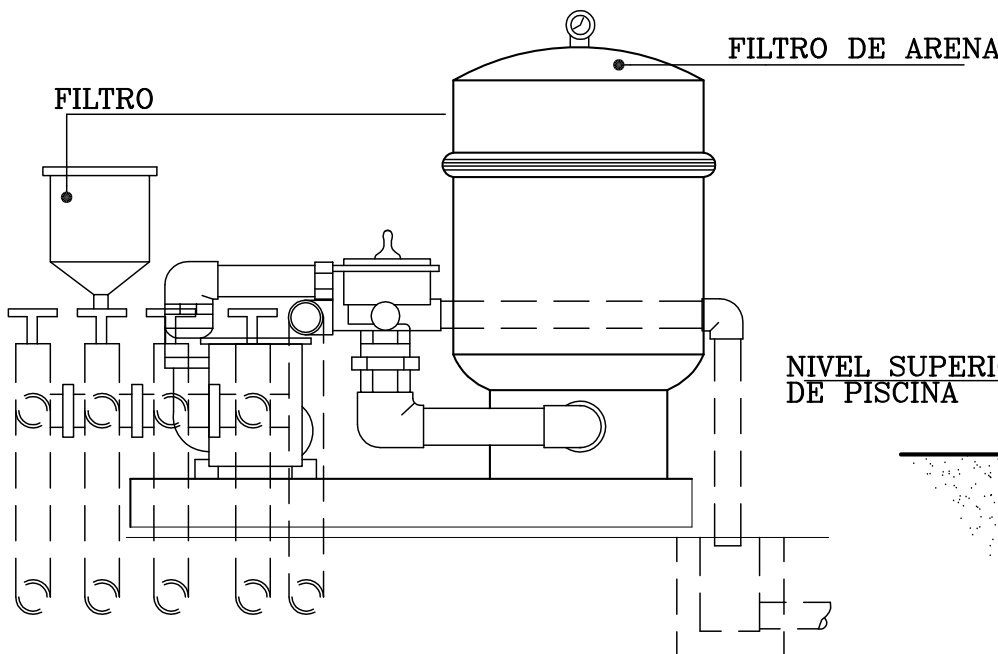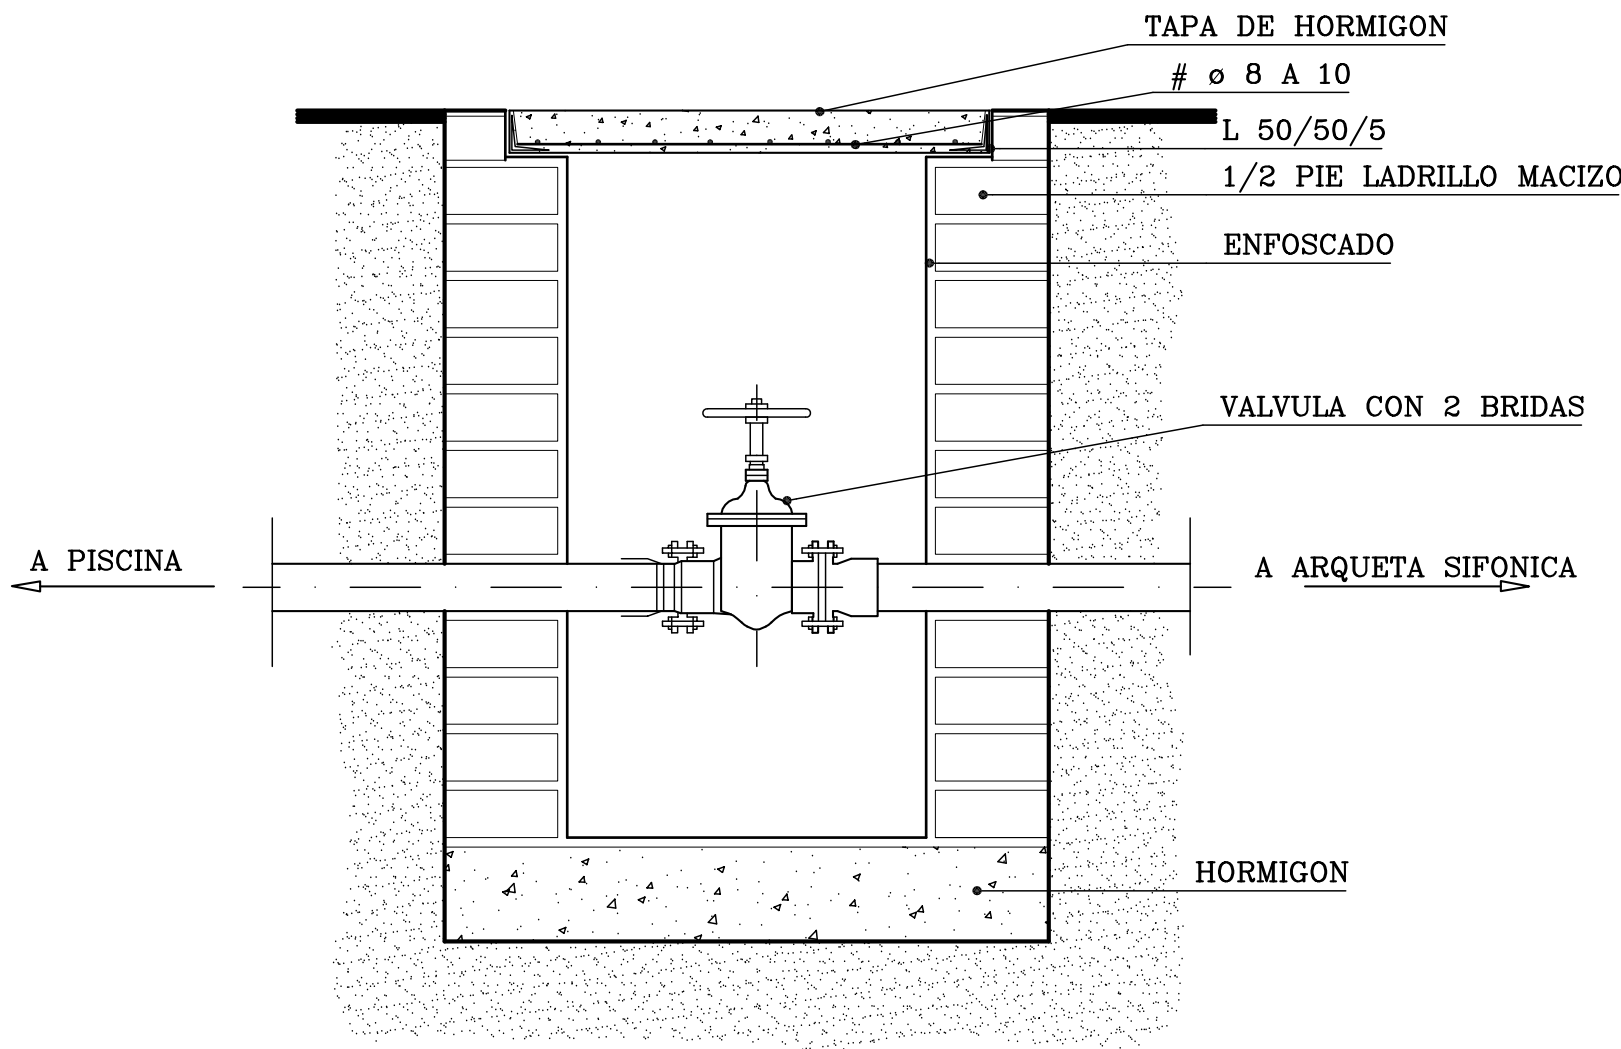

ARQUETA SIFONICA

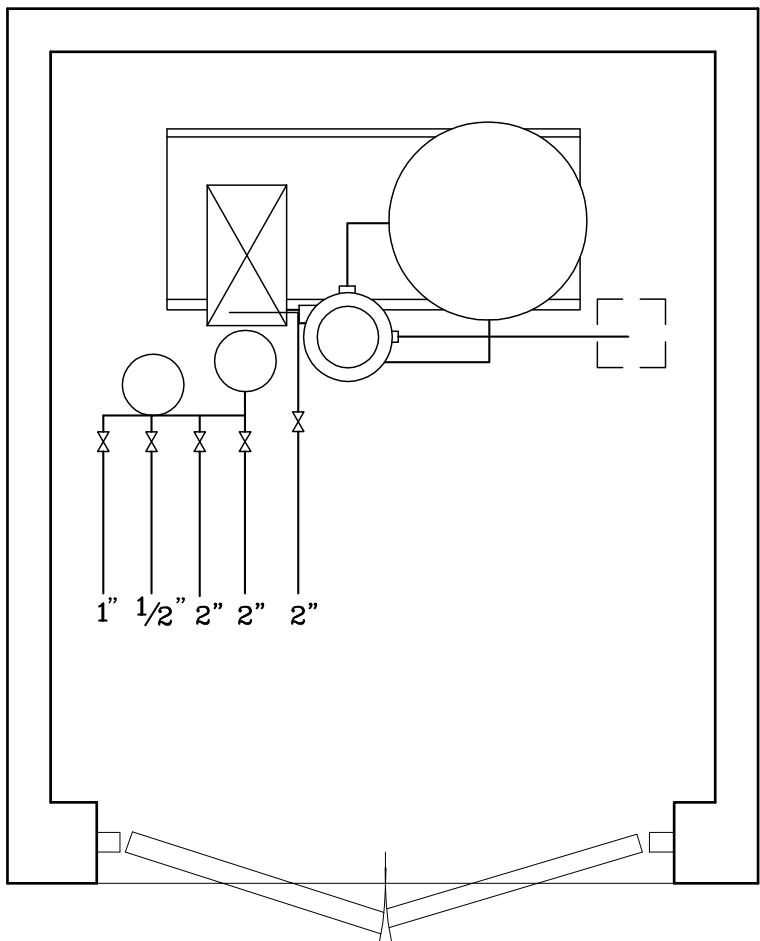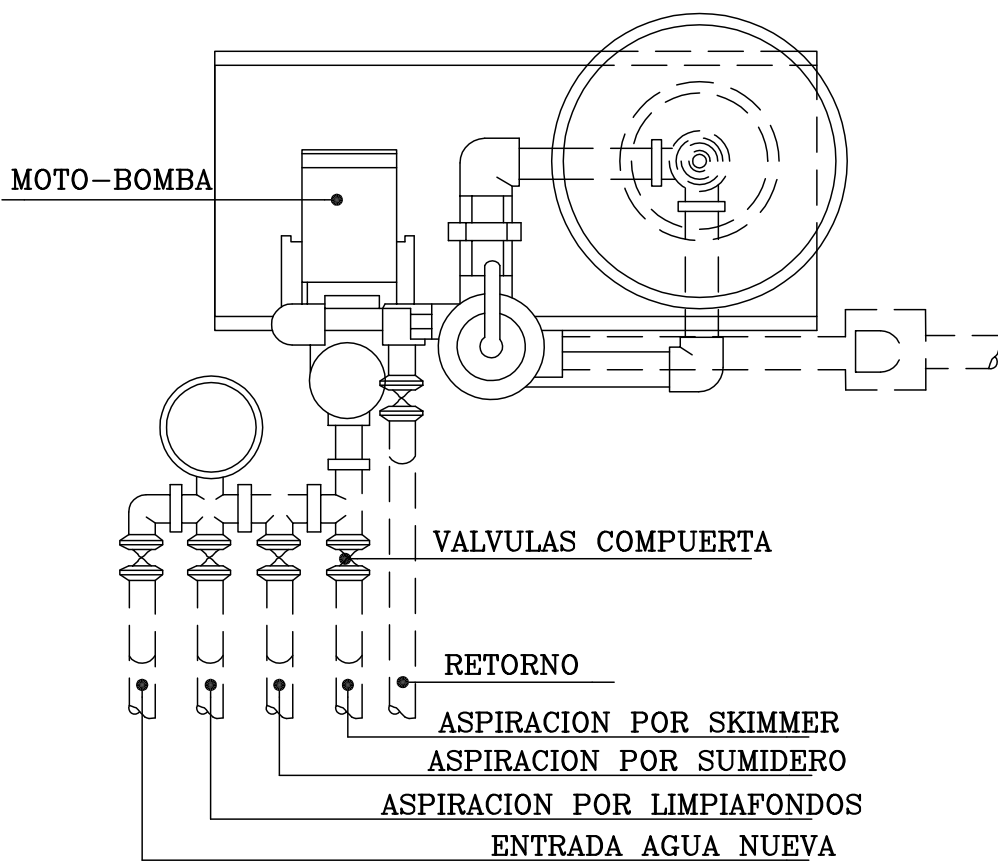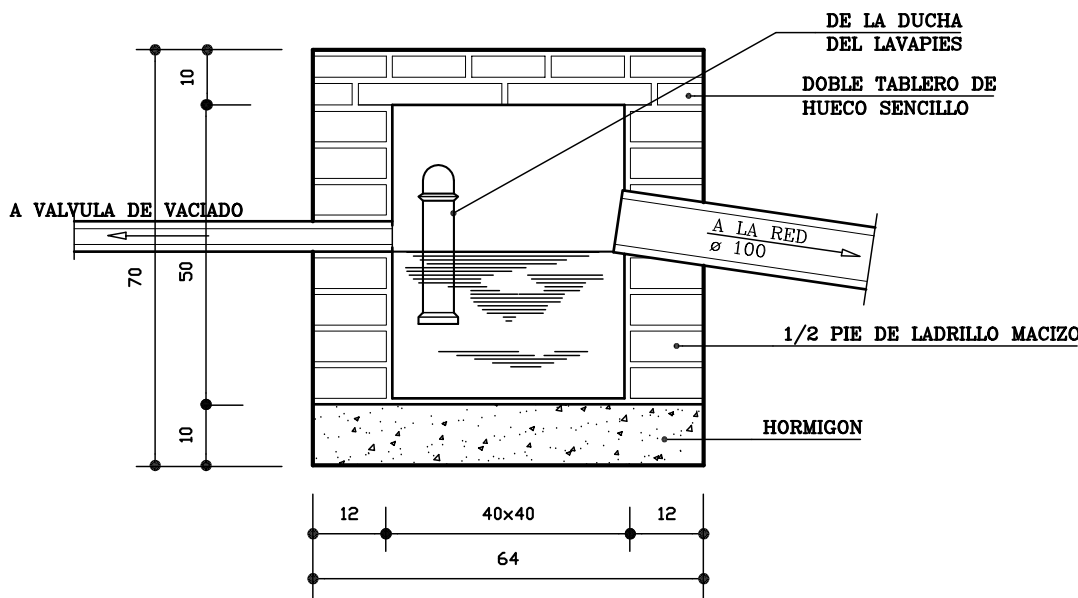

La autenticidad de este documento se puede comprobar con el código 07E9002E0ED100L6Y4Z1Y7W9B2 en la web del Ayto. Antequera

FIRMANTE - FECHA

AYUNTAMIENTO DE ANTEQUERA-SELLO AYTO ANTEQUERA - 19/03/2025
serialNumber=S2833002E.CN=Sello de tiempo TS@ - @firma.OU=Secretaría General de Administración Digital.O=Secretaría de Estado de Función Pública.C=ES - 19/03/2025 00:55:41
[RR.DD.-] REGISTRO DE DOCUMENTOS ENTRADA 01/09/2025 488 - 19/03/2025 08:24
[RR.DD.-] REGISTRO DE DOCUMENTOS ENTRADA 03/01/2025 1667 - 19/03/2025 00:53
[RR.DD.-] REGISTRO DE DOCUMENTOS ENTRADA 01/2025 7480 - 19/03/2025 00:53

ENTRADA: 20257480

Fecha: 19/03/2025
Hora: 00:53
Und. reg.01



La autenticidad de este documento se puede comprobar con el código 07E90030A8A700A77B1S4T0I4 en la web del Ayto. Antequera

FIRMANTE - FECHA

CARMEN MARIA CAÑADAS BARON-SECRETARIA GENERAL ACCTAL. - 11/09/2025
serialNumber=S2833002E.CN=Sello de tiempo TS@ - @firma.OU=Secretaría General de Administración Digital.O=Secretaría de Estado de Función Pública.C=ES - 11/09/2025 12:22:13
ADMITIDO A TRAMITE POR ACUERDO JUNTA DE GOBIERNO LOCAL DE FECHA 09 DE JUNIO DE 2025

DOCUMENTO: 20253188903

Fecha: 11/09/2025
Hora: 12:21



Arquitecto

Promotor


JOSÉ MANUEL
SERRANO
LÓPEZ

Proyecto

Anexo de piscina en proyecto de actuación
Poligono 109, Parcela 38
Antequera (Málaga)

Plano n°

03
Escala
1/50
Fecha
03/2025

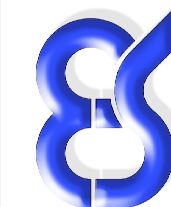

Of. Páj. 1, 4ª Esq. C/Recogidas
GRANADA
Tfno. 958-265373 - 609122221
estudioleiva@gmail.com