




EXCMO. AYUNTAMIENTO DE ANTEQUERA
REGISTRO GENERAL
AYUNTAMIENTO
ENTRADA - Nº. 2026 2575
Fecha: 26/01/2026 18:19

Verbunc

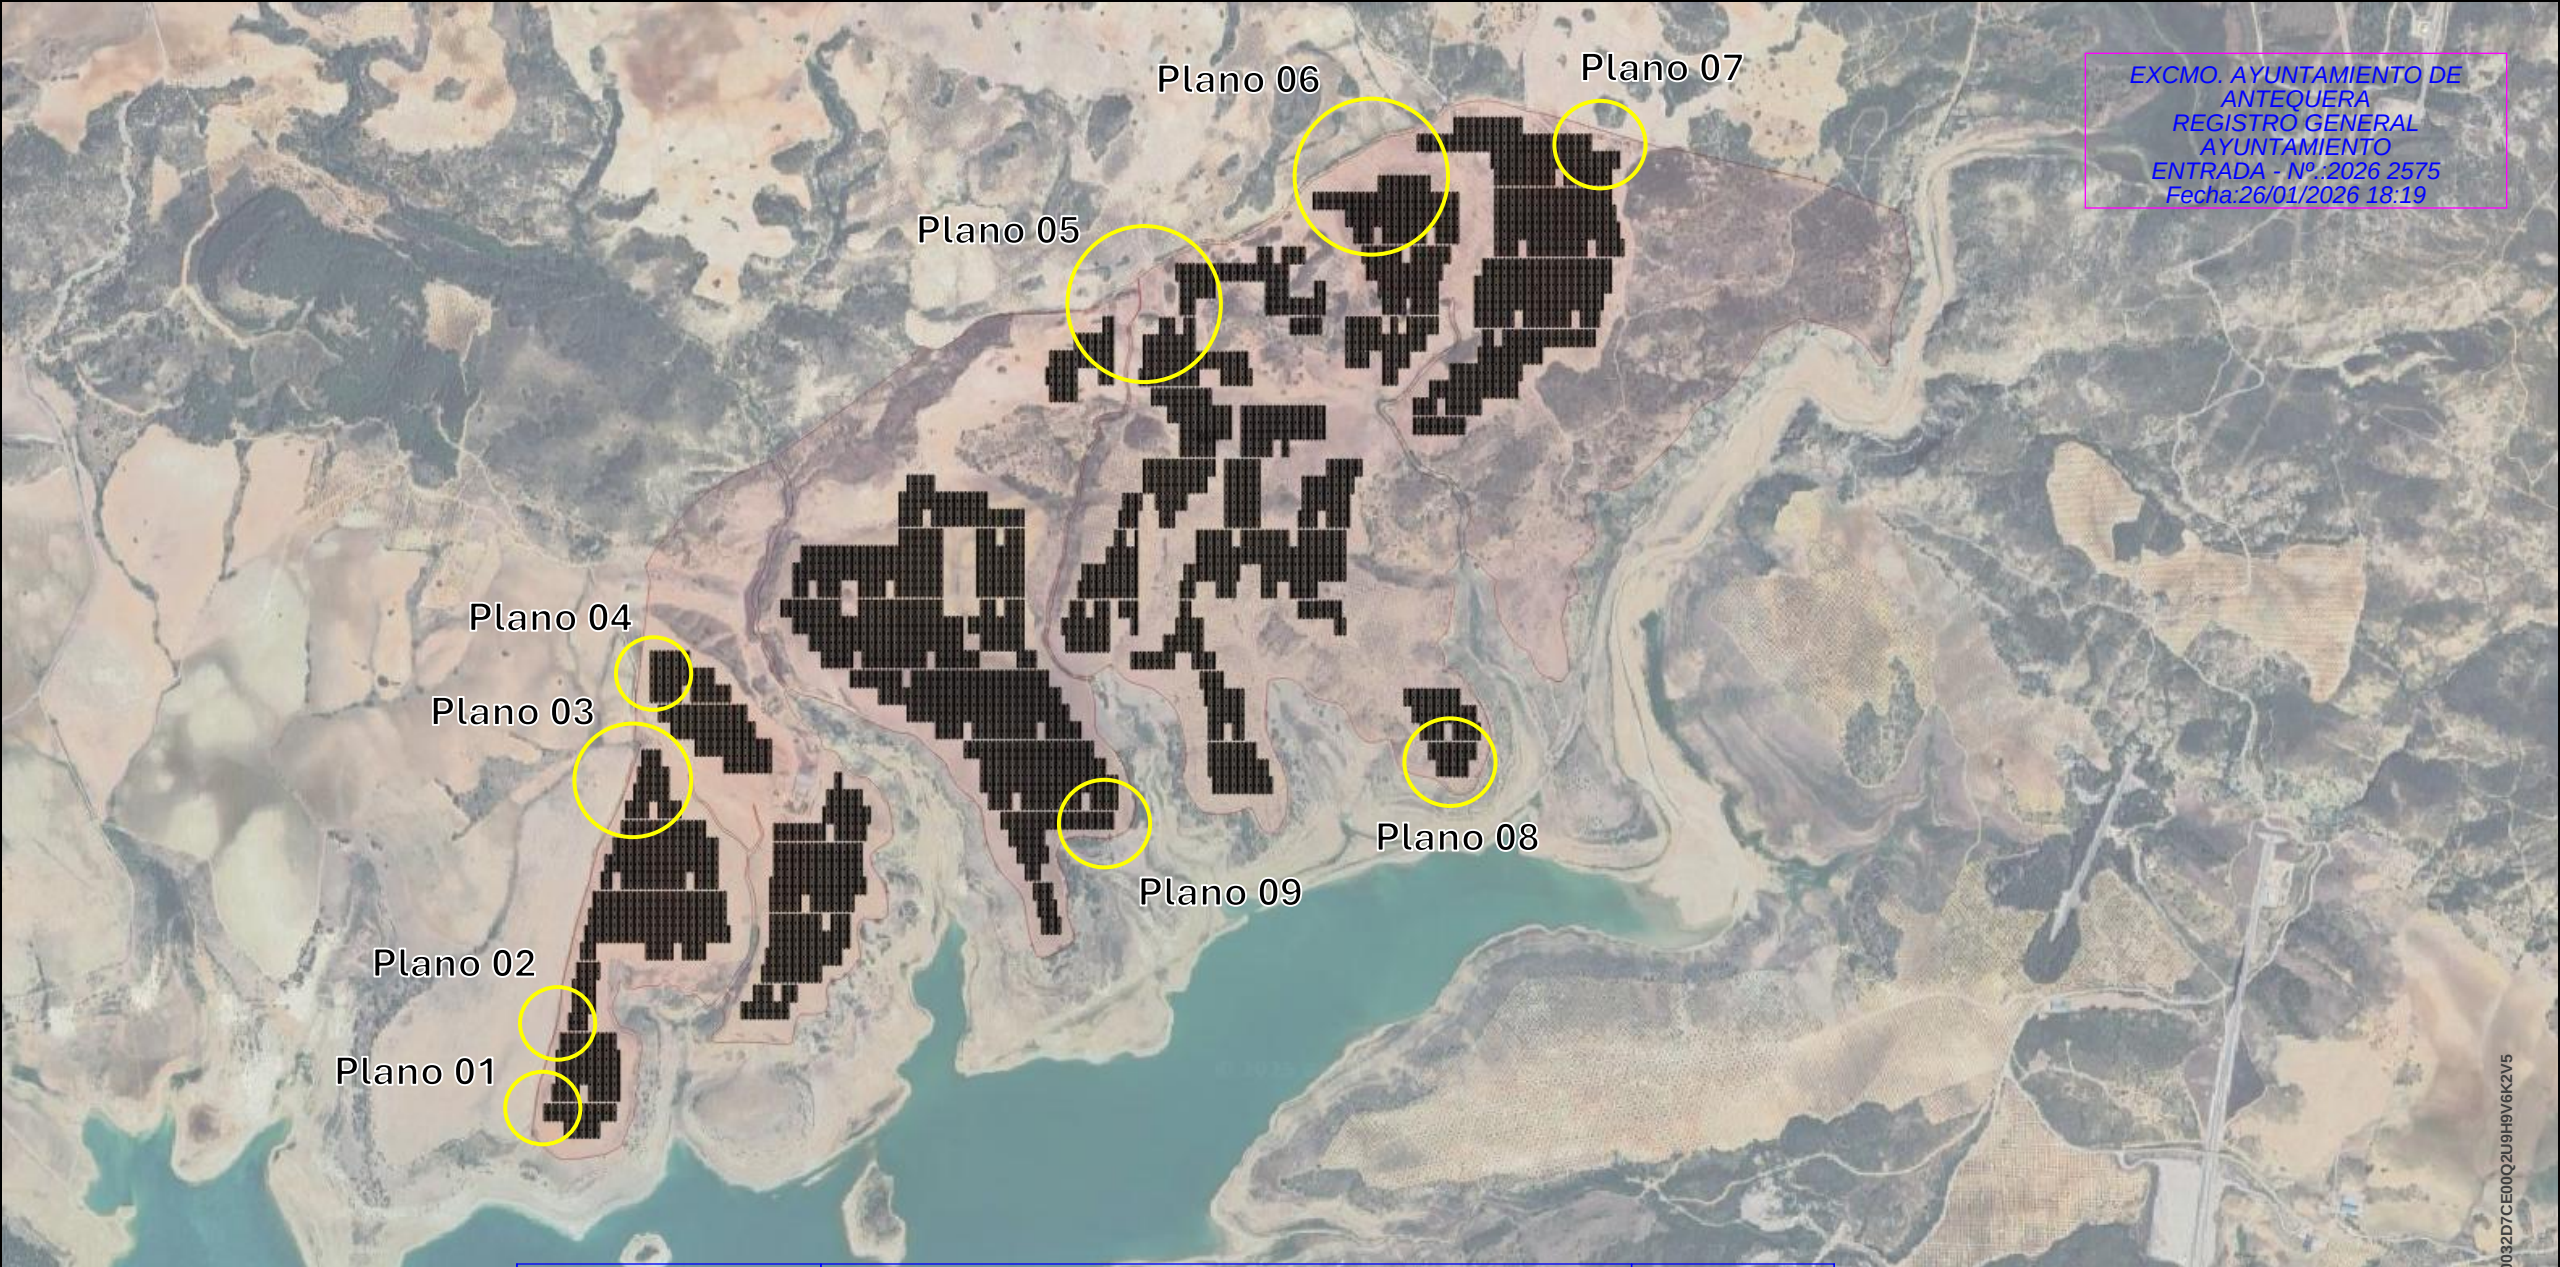

La autenticidad de este documento
se puede comprobar con el código
07EA0032D7CE00Q2U9H9V6K2V5
en la web del Ayuntamiento de Antequera

Acotación del vallado de la PSFV Stopper Solar con las parcelas

FIRMANTE - FECHA
AYUNTAMIENTO DE ANTEQUERA SELLO AYTO. ANTEQUERA - 26/01/2026
serialNumber=S2833002E.CN=Sello de tiempo TS@ - @firma.OU=Secretaría General de Administración Digital.O=Secretaría de Estado de Función Pública.C=ES - 26/01/2026 18:19:55
[RR.DD.-] REGISTRO DE DOCUMENTOS ENTRADA 01009 2026 106 - 27/01/2026 08:38
[RR.DD.-] REGISTRO DE DOCUMENTOS ENTRADA 01009 2026 106 - 27/01/2026 08:38
[RR.DD.-] REGISTRO DE DOCUMENTOS ENTRADA 01009 2026 106 - 27/01/2026 08:38

ENTRADA: 20262575
Fecha: 26/01/2026
Hora: 18:19
Und. esp. 01




0 26/01/2025

Escala: 1:15.000

Proyecto:
Stopper Solar

CSV: 07EA0032D7CE00Q2U9H9V6K2V5

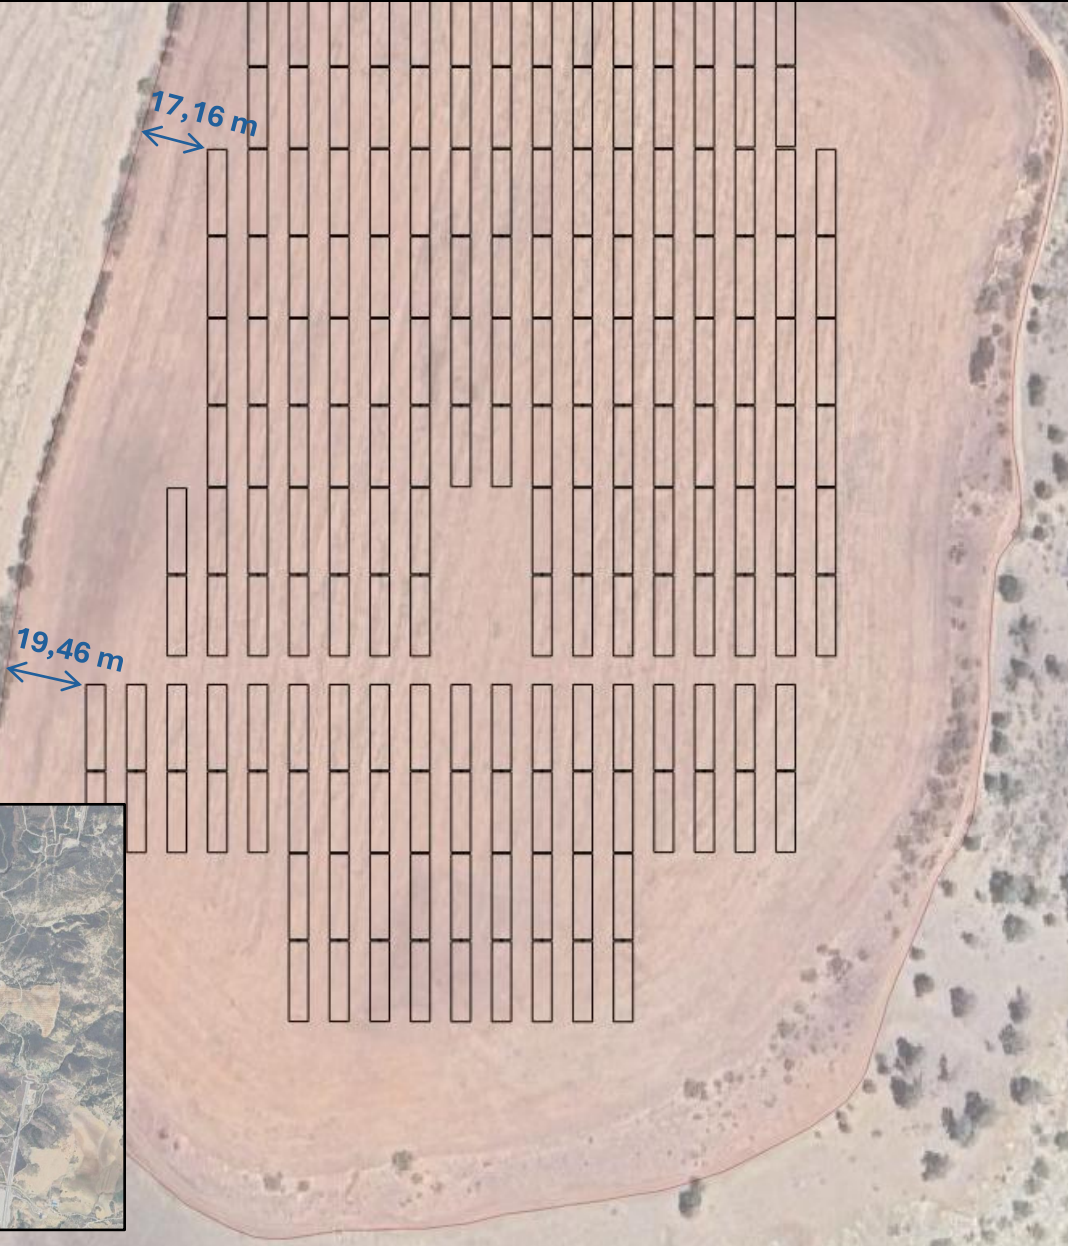

Verbunc



La autenticidad de este documento
se puede comprobar con el código
07EA0032D7CE00Q2U9H9V6K2V5
en la web del Ayuntamiento de Antequera

Acotación del vallado de la PSFV Stopper Solar con las parcelas

FIRMANTE - FECHA
AYUNTAMIENTO DE ANTEQUERA SELLO AYTO ANTEQUERA - 26/01/2026 serialNumber=S2833002E,CN=Sello de tiempo TS@ - @firma,OU=Secretaría General de Administración Digital,O=Secretaría de Estado de Función Pública,C=ES - 26/01/2026 18:19:55 [RR.DD.-] REGISTRO DE DOCUMENTOS ENTRADA 01009 2026 106 - 27/01/2026 08:38 

ENTRADA: 20262575
Fecha: 26/01/2026 Hora: 18:19 Und: esp.01




02	26/01/2025
----	------------

Escala: 1:1.500

Proyecto:
Stopper Solar

CSV: 07EA0032D7CE00Q2U9H9V6K2V5

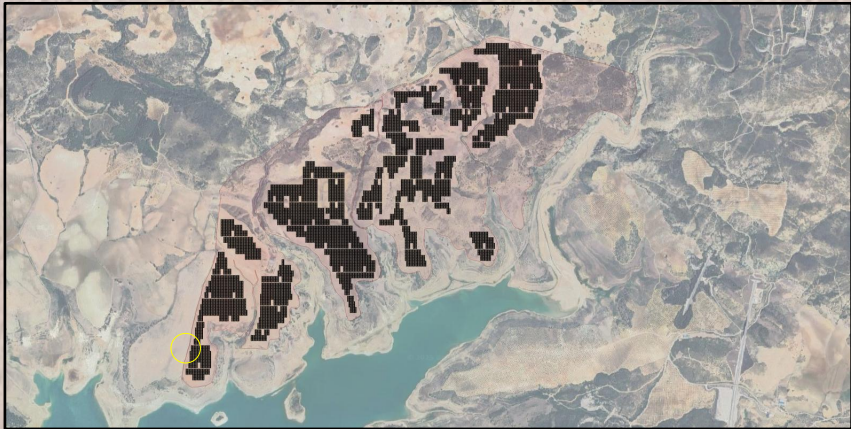

Verbunc



La autenticidad de este documento
se puede comprobar con el código
07EA0032D7CE00Q2U9H9V6K2V5
en la web del Ayuntamiento

Acotación del vallado de la PSFV Stopper Solar con las parcelas

FIRMANTE - FECHA	ENTRADA
AYUNTAMIENTO DE ANTEQUERA SELLO AYTO ANTEQUERA - 26/01/2026 serialNumber=S2833002E,CN=Sello de tiempo TS@ - @firma,OU=Secretaría General de Administración Digital,O=Secretaría de Estado de Función Pública,C=ES - 26/01/2026 18:19:55 [RR.DD.-] REGISTRO DE DOCUMENTOS ENTRADA 01009 2026 106 - 27/01/2026 08:38 20260525 Fecha: 26/01/2026 Hora: 18:19 Und. esp.01



03 26/01/2025

Escala: 1:1.500

Proyecto:
Stopper Solar

CSV: 07EA0032D7CE00Q2U9H9V6K2V5



Verbunc



La autenticidad de este documento
se puede comprobar con el código
07EA0032D7CE00Q2U9H9V6K2V5
en la web del Ayuntamiento de Antequera

Acotación del vallado de la PSFV Stopper Solar con las parcelas

FIRMANTE - FECHA

AYUNTAMIENTO DE ANTEQUERA SELLO AYTO ANTEQUERA - 26/01/2026
serialNumber=S2833002E.CN=Sello de tiempo TS@ - @firma.OU=Secretaría General de Administración
Digital.O=Secretaría de Estado de Función Pública.C=ES - 26/01/2026 18:19:55
[RR.DD.-] REGISTRO DE DOCUMENTOS ENTRADA 01009 2026 106 - 27/01/2026 08:38
[RR.DD.-] REGISTRO DE DOCUMENTOS ENTRADA 01009 2026 106 - 27/01/2026 08:38
[RR.DD.-] REGISTRO DE DOCUMENTOS ENTRADA 01009 2026 106 - 27/01/2026 08:38

ENTRADA: 20262575

Fecha: 26/01/2026

Hora: 18:19

Und. esp. 01



03


26/01/2025

Escala: 1:1.500

Proyecto:

Stopper Solar

CSV: 07EA0032D7CE00Q2U9H9V6K2V5

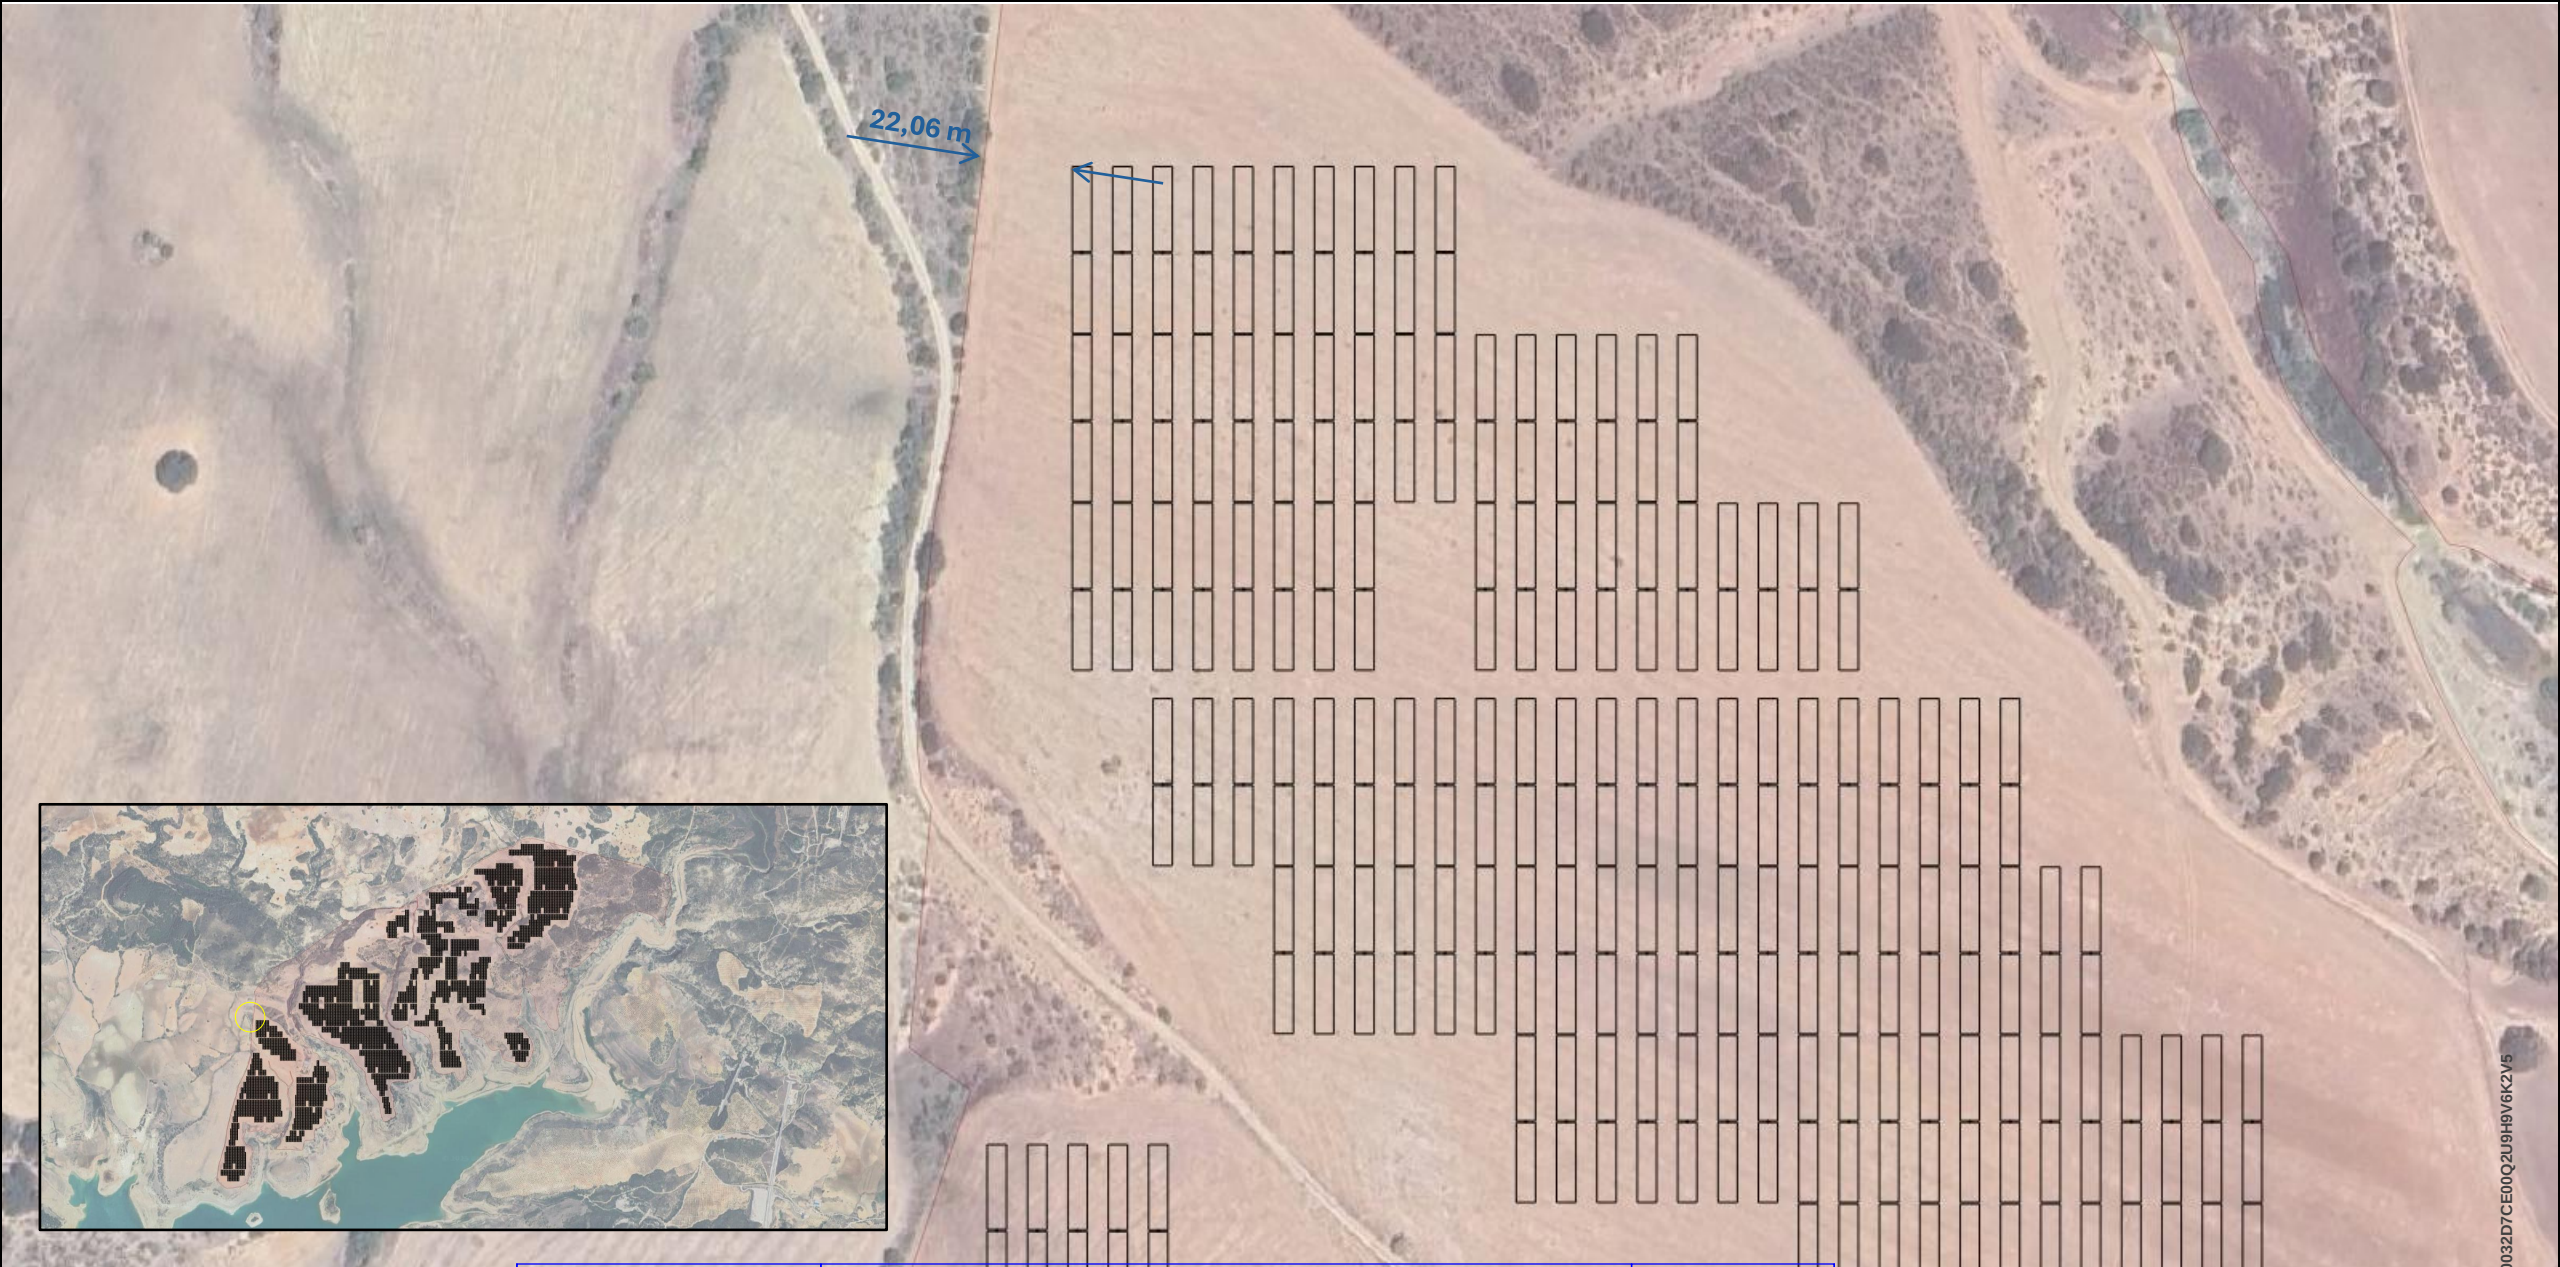

Verbunc



La autenticidad de este documento
se puede comprobar con el código
07EA0032D7CE00Q2U9H9V6K2V5
en la web del Ayuntamiento de Antequera

Acotación del vallado de la PSFV Stopper Solar con las parcelas

FIRMANTE - FECHA

AYUNTAMIENTO DE ANTEQUERA SELLO AYTO ANTEQUERA - 26/01/2026
serialNumber=S2833002E,CN=Sello de tiempo TS@ - @firma,OU=Secretaría General de Administración
Digital,O=Secretaría de Estado de Función Pública,C=ES - 26/01/2026 18:19:55
[RR.DD.-] REGISTRO DE DOCUMENTOS ENTRADA 01009 2026 106 - 27/01/2026 08:38
[RR.DD.-] REGISTRO DE DOCUMENTOS ENTRADA 01009 2026 106 - 27/01/2026 08:38
[RR.DD.-] REGISTRO DE DOCUMENTOS ENTRADA 01009 2026 106 - 27/01/2026 08:38

ENTRADA: 20262575

Fecha: 26/01/2026

Hora: 18:19

Und. esp. 01



4

26/01/2025

Proyecto:

Stopper Solar

Escala: 1:1.500

CSV: 07EA0032D7CE00Q2U9H9V6K2V5



Verbunc



La autenticidad de este documento se puede comprobar con el código 07EA0032D7CE00Q2U9H9V6K2V5 en la web del Ayuntamiento de Antequera

Acotación del vallado de la PSFV Stopper Solar con las parcelas

FIRMANTE - FECHA
AYUNTAMIENTO DE ANTEQUERA SELLO AYTO ANTEQUERA - 26/01/2026
serialNumber=S2833002E,CN=Sello de tiempo TS@ - @firma,OU=Secretaría General de Administración Digital,O=Secretaría de Estado de Función Pública,C=ES - 26/01/2026 18:19:55
[RR.DD.-J REGISTRO DE DOCUMENTOS ENTRADA 01009 2026 106 - 27/01/2026 08:38
[RR.DD.-J REGISTRO DE DOCUMENTOS ENTRADA 01009 2026 106 - 27/01/2026 08:38
[RR.DD.-J REGISTRO DE DOCUMENTOS ENTRADA 01009 2026 106 - 27/01/2026 08:38

ENTRADA: 20262575
Fecha: 26/01/2026
Hora: 18:19
Und: esp.01





05 26/01/2025

Proyecto:
Stopper Solar

Escala: 1:1.500

CSV: 07EA0032D7CE00Q2U9H9V6K2V5

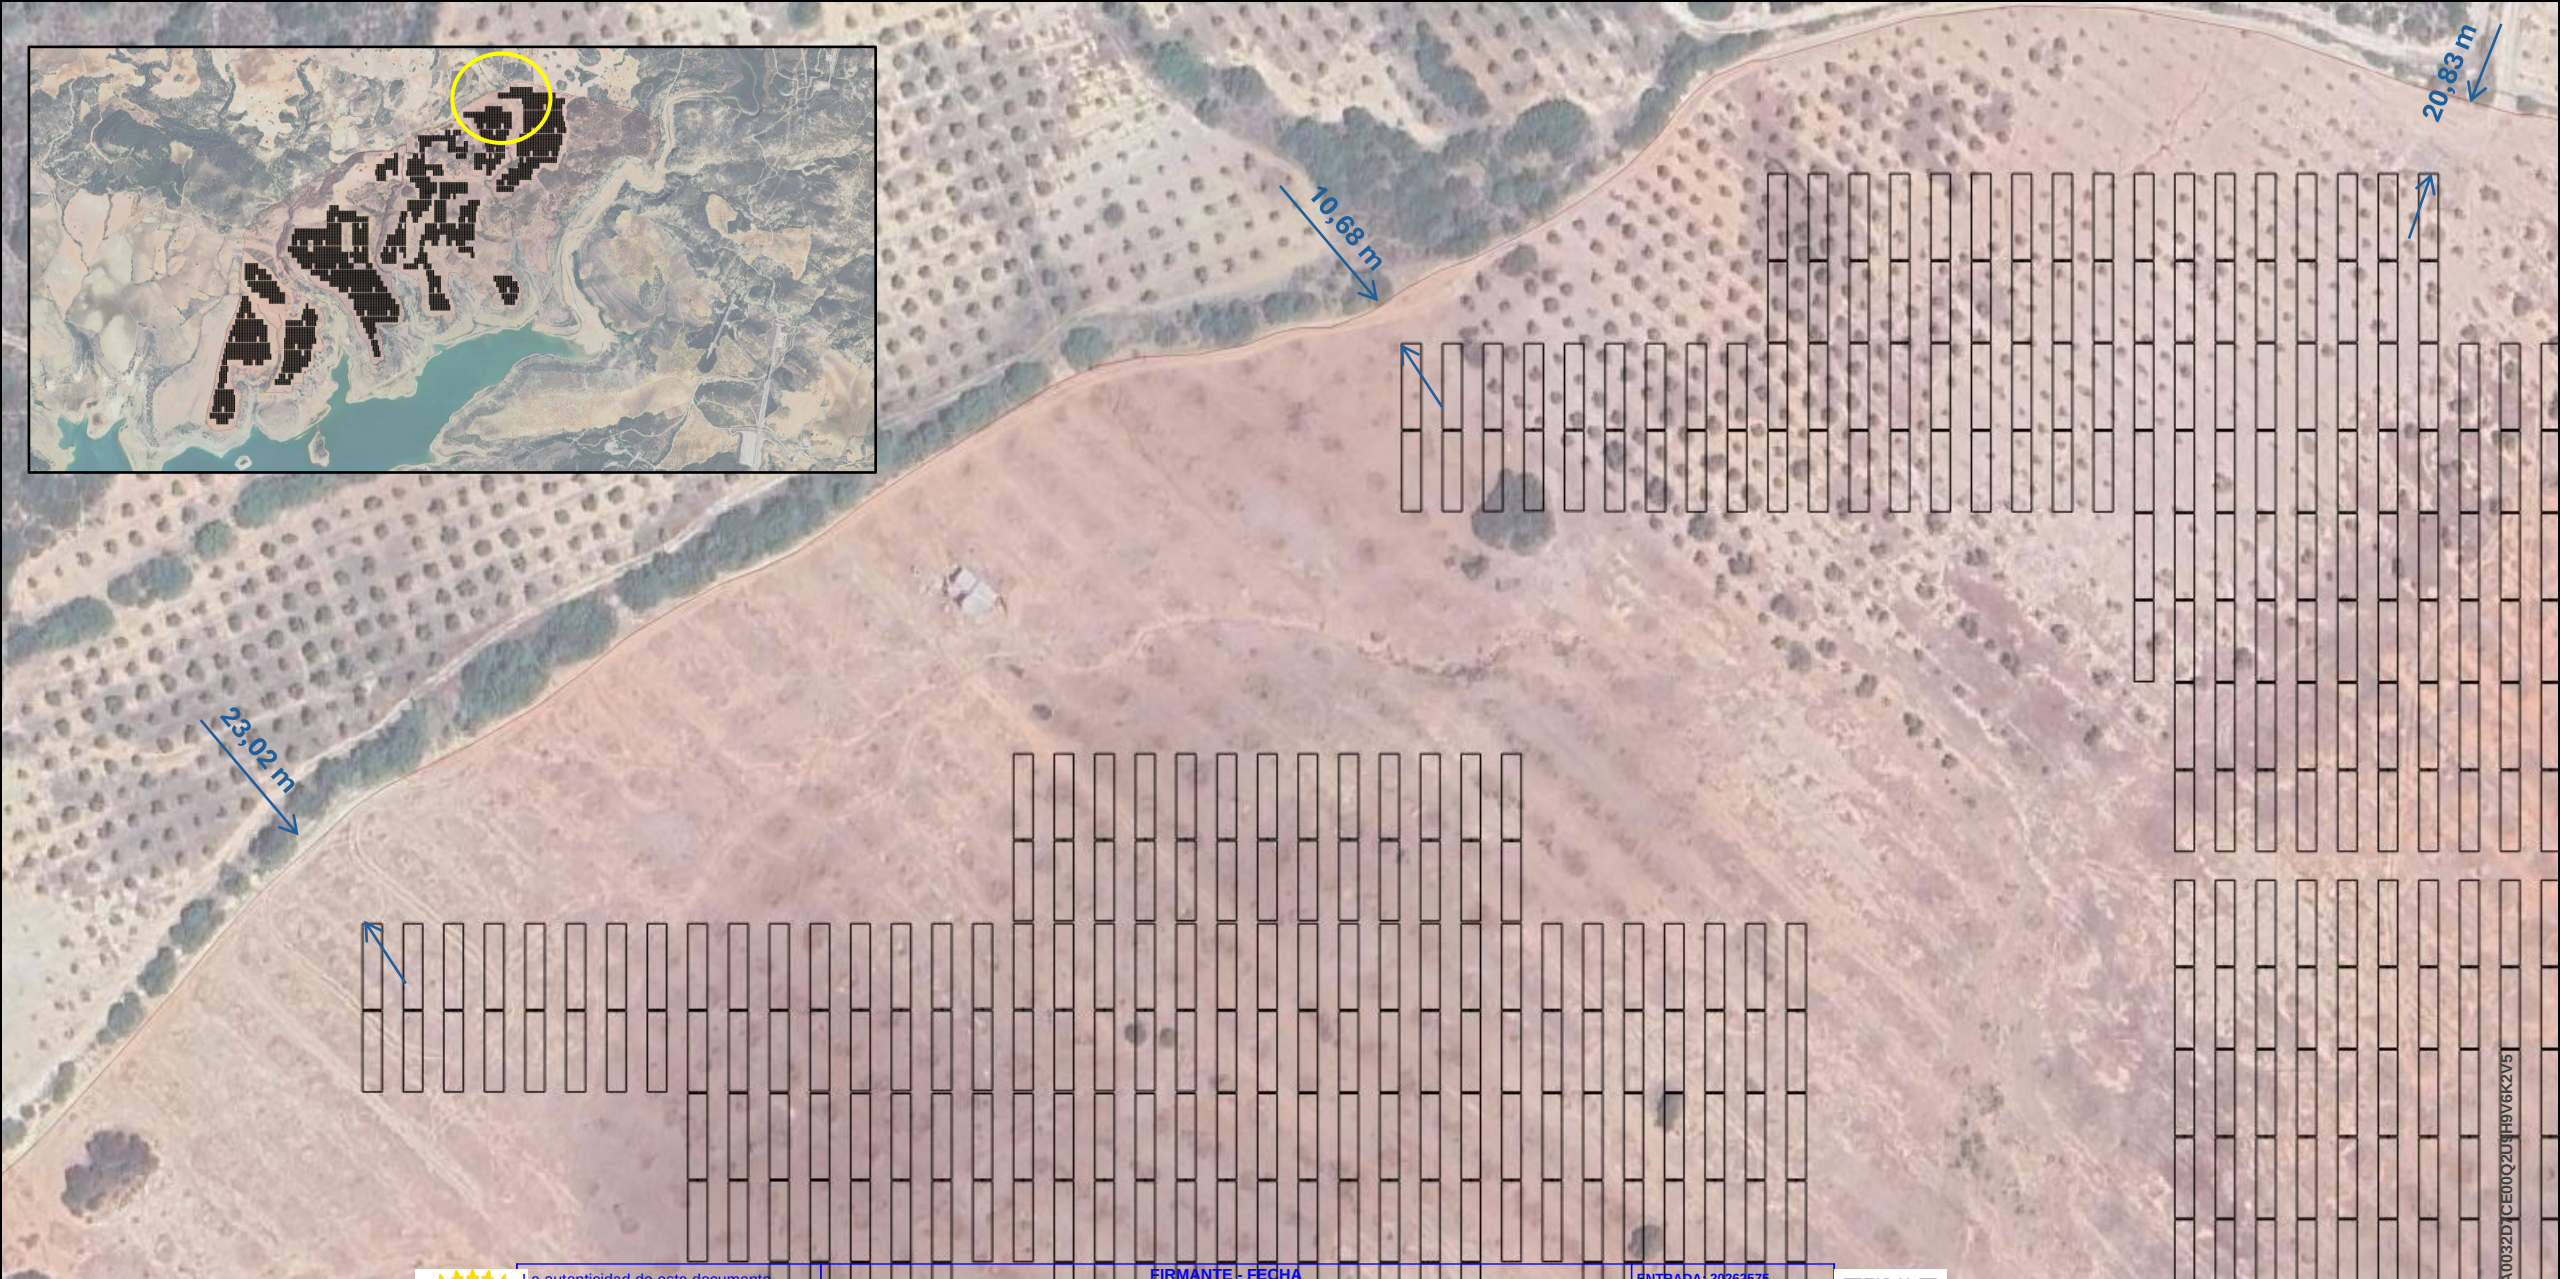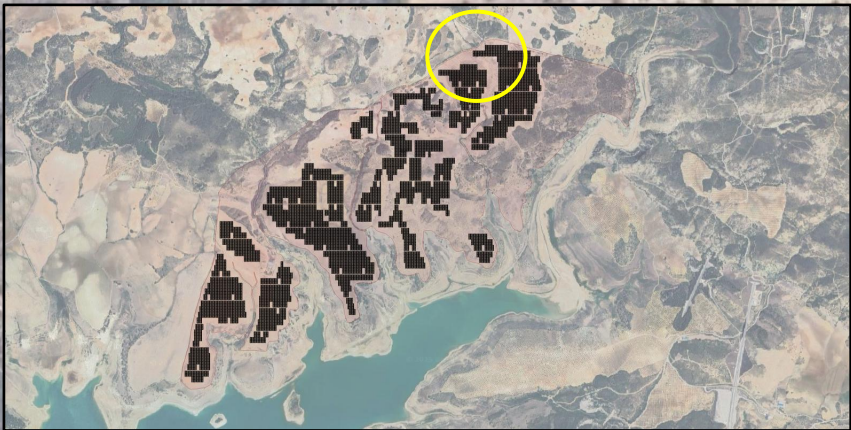

Verbunc



La autenticidad de este documento se puede comprobar con el código 07EA0032D7CE00Q2U9H9V6K2V5 en la web del Ayuntamiento.

Acotación del vallado de la PSFV Stopper Solar con las parcelas

FIRMANTE - FECHA		ENTRADA: 20262575
AYUNTAMIENTO DE ANTEQUERA SELLO AYTO ANTEQUERA - 26/01/2026		Fecha: 26/01/2026
serialNumber=S2833002E,CN=Sello de tiempo TS@ - @firma,OU=Secretaría General de Administración		Hora: 18:19
Digital O=Secretaría de Estado de Función Pública,C=ES - 26/01/2026 18:19:55		
[RR.DD.-] REGISTRO DE DOCUMENTOS ENTRADA 01009 2026 106 - 27/01/2026 08:38		
[RR.DD.-] REGISTRO DE DOCUMENTOS ENTRADA 01009 2026 106 - 27/01/2026 08:38		
[RR.DD.-] REGISTRO DE DOCUMENTOS ENTRADA 01009 2026 106 - 27/01/2026 08:38		



06 26/01/2025

Escala: 1:1.500

Proyecto:
Stopper Solar

CSV: 07E0032D7CE00Q2U9H9V6K2V5



Verbunc



La autenticidad de este documento
se puede comprobar con el código
07EA0032D7CE00Q2U9H9V6K2V5
en la web del Ayuntamiento de Antequera

Acotación del vallado de la PSFV Stopper Solar con las parcelas

AYUNTAMIENTO DE ANTEQUERA SELLO AYTO.ANTEQUERA - 26/01/2026
serialNumber=S2833002E.CN=Sello de tiempo TS@ - @firma.OU=Secretaría General de Administración
Digital.O=Secretaría de Estado de Función Pública.C=ES - 26/01/2026 18:19:55
[RR.DD.-] REGISTRO DE DOCUMENTOS ENTRADA 01009 2026 106 - 27/01/2026 08:38
[RR.DD.-] REGISTRO DE DOCUMENTOS ENTRADA 01009 2026 106 - 26/01/2026 18:19
[RR.DD.-] REGISTRO DE DOCUMENTOS ENTRADA 01009 2026 106 - 26/01/2026 18:19

FIRMANTE - FECHA

ENTRADA: 20262575
Fecha: 26/01/2026
Hora: 18:19
Und. esp. 01



07 26/01/2025

Escala: 1:1.500

Proyecto:
Stopper Solar

CSV: 07EA0032D7CE00Q2U9H9V6K2V5



Verbunc



La autenticidad de este documento se puede comprobar con el código 07EA0032D7CE00Q2U9H9V6K2V5 en la web del Ayuntamiento de Antequera

Acotación del vallado de la PSFV Stopper Solar con las parcelas

FIRMANTE - FECHA
AYUNTAMIENTO DE ANTEQUERA SELLO AYTO ANTEQUERA - 26/01/2026
serialNumber=S2833002E.CN=Sello de tiempo TS@ - @firma.OU=Secretaría General de Administración Digital.O=Secretaría de Estado de Función Pública.C=ES - 26/01/2026 18:19:55
[RR.DD.-] REGISTRO DE DOCUMENTOS ENTRADA 01009 2026 106 - 27/01/2026 08:38
[RR.DD.-] REGISTRO DE DOCUMENTOS ENTRADA 01009 2026 106 - 27/01/2026 08:38
[RR.DD.-] REGISTRO DE DOCUMENTOS ENTRADA 01009 2026 106 - 27/01/2026 08:38

ENTRADA: 20262575
Fecha: 26/01/2026
Hora: 18:19
Und. esp. 01



8 26/01/2025

Escala: 1:1.500

Proyecto:
Stopper Solar

CSV: 07EA0032D7CE00Q2U9H9V6K2V5



Verbunc



La autenticidad de este documento
se puede comprobar con el código
07EA0032D7CE00Q2U9H9V6K2V5
en la web del Ayuntamiento de Antequera

Acotación del vallado de la PSFV Stopper Solar con las parcelas

FIRMANTE - FECHA

AYUNTAMIENTO DE ANTEQUERA SELLO AYTO ANTEQUERA - 26/01/2026
serialNumber=S2833002E,CN=Sello de tiempo TS@ - @firma,OU=Secretaría General de Administración
Digital,O=Secretaría de Estado de Función Pública,C=ES - 26/01/2026 18:19:55
[RR.DD.-] REGISTRO DE DOCUMENTOS ENTRADA 01009 2026 106 - 27/01/2026 08:38
[RR.DD.-] REGISTRO DE DOCUMENTOS ENTRADA 01009 2026 106 - 27/01/2026 08:38
[RR.DD.-] REGISTRO DE DOCUMENTOS ENTRADA 01009 2026 106 - 27/01/2026 08:38

ENTRADA: 20262575

Fecha: 26/01/2026
Hora: 18:19
Und: esp.01



09

26/01/2025

Escala: 1:1.500

Proyecto:

Stopper Solar

CSV: 07EA0032D7CE00Q2U9H9V6K2V5