


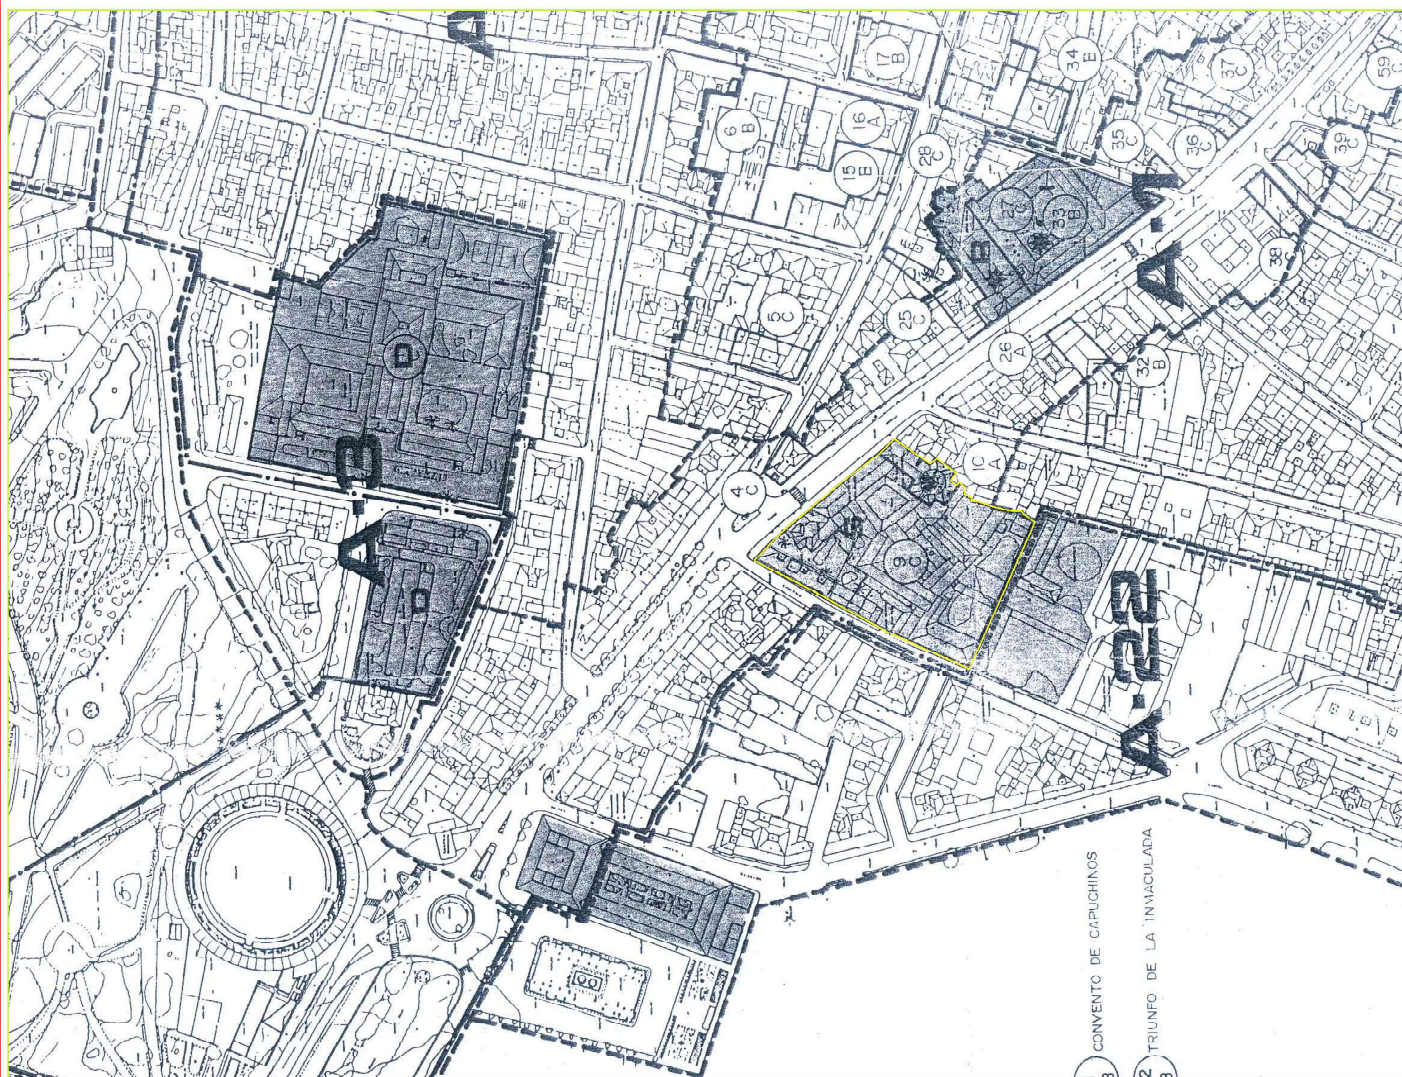

INNOVACIÓN DE LA ORDENACIÓN DEL PEPRI EN LA MANZANA DEL EDIFICIO DE LOS ANTIGUOS JUZGADOS Y DEL ANTIGUO HOSPITAL SAN JUAN DE DIOS EN ANTEQUERA
 Localización: Av. Alameda de Andalucía 1 y 3 y C/ Picadero s/n Antequera (Málaga)

LOCALIZACIÓN REFERIDA A PEPRI
 Plano N° **01**
 Escala: 1/500 Fecha: Enero-2018 Formato plano A3
 Promotor: **EXCELENTÍSIMO AYUNTAMIENTO DE ANTEQUERA**
 Arquitecto: **FRANCISCO JAVIER MARTÍNEZ MEMBRILLA**



La autenticidad de este documento se puede comprobar con el código 07E40015B1E100Y6W4P6N4G9M2 en la web del Ayto. Antequera

FIRMANTE - FECHA

JUAN MANUEL GUARDIA SOLIS-SECRETARIO - 28/09/2020
 serialNumber=S2833002E,CN=Sello de tiempo TS@ - @firma,OU=Secretaría General de Administración Digital,O=Secretaría de Estado de Función Pública,C=ES - 28/09/2020 12:27:49


APROBACION INICIAL POR JUNTA DE GOBIERNO LOCAL DE FECHA 08 DE JUNIO DE 2020

DOCUMENTO: 20201421793

Fecha: 28/09/2020

Hora: 12:27



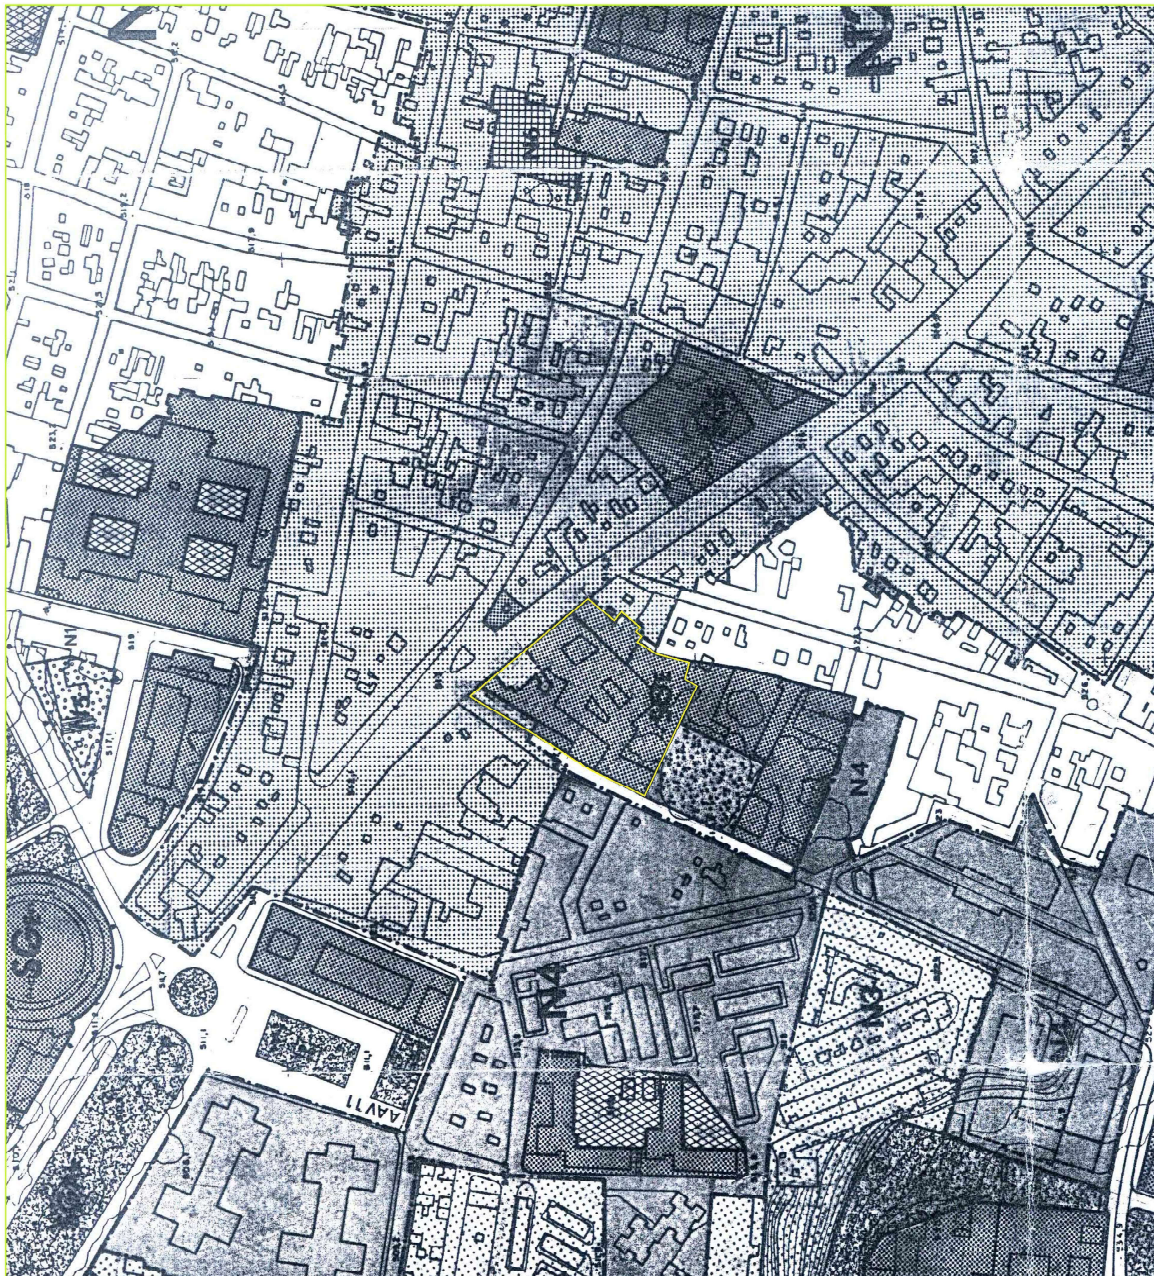

INNOVACIÓN DE LA ORDENACIÓN DEL PEDI EN LA MANZANA DEL EDIFICIO DE LOS ANTIGUOS JUZGADOS Y DEL ANTIGUO HOSPITAL SAN JUAN DE DIOS EN ANTEQUERA			
Localización:	Av. Alameda de Andalucía 1 y 3 y C/ Picadero s/n Antequera (Málaga)	Plano N°	02
LOCALIZACIÓN REFERIDA A PGOU 1986			
Escala:	1/500	Fecha:	Enero-2018
Proponente:	EXCELENTÍSIMO AYUNTAMIENTO DE ANTEQUERA		
Arquitecto:	FRANCISCO JAVIER MARTÍNEZ MEMBRILLA		



La autenticidad de este documento se puede comprobar con el código 07E40015B1E100Y6W4P6N4G9M2 en la web del Ayto. Antequera

FIRMANTE - FECHA

JUAN MANUEL GUARDIA SOLIS-SECRETARIO - 28/09/2020
serialNumber=S2833002E,CN=Sello de tiempo TS@ - @firma,OU=Secretaría General de Administración Digital,O=Secretaría de Estado de Función Pública,C=ES - 28/09/2020 12:27:49


APROBACIÓN INICIAL POR JUNTA DE GOBIERNO LOCAL DE FECHA 08 DE JUNIO DE 2020

DOCUMENTO: 20201421793

Fecha: 28/09/2020

Hora: 12:27



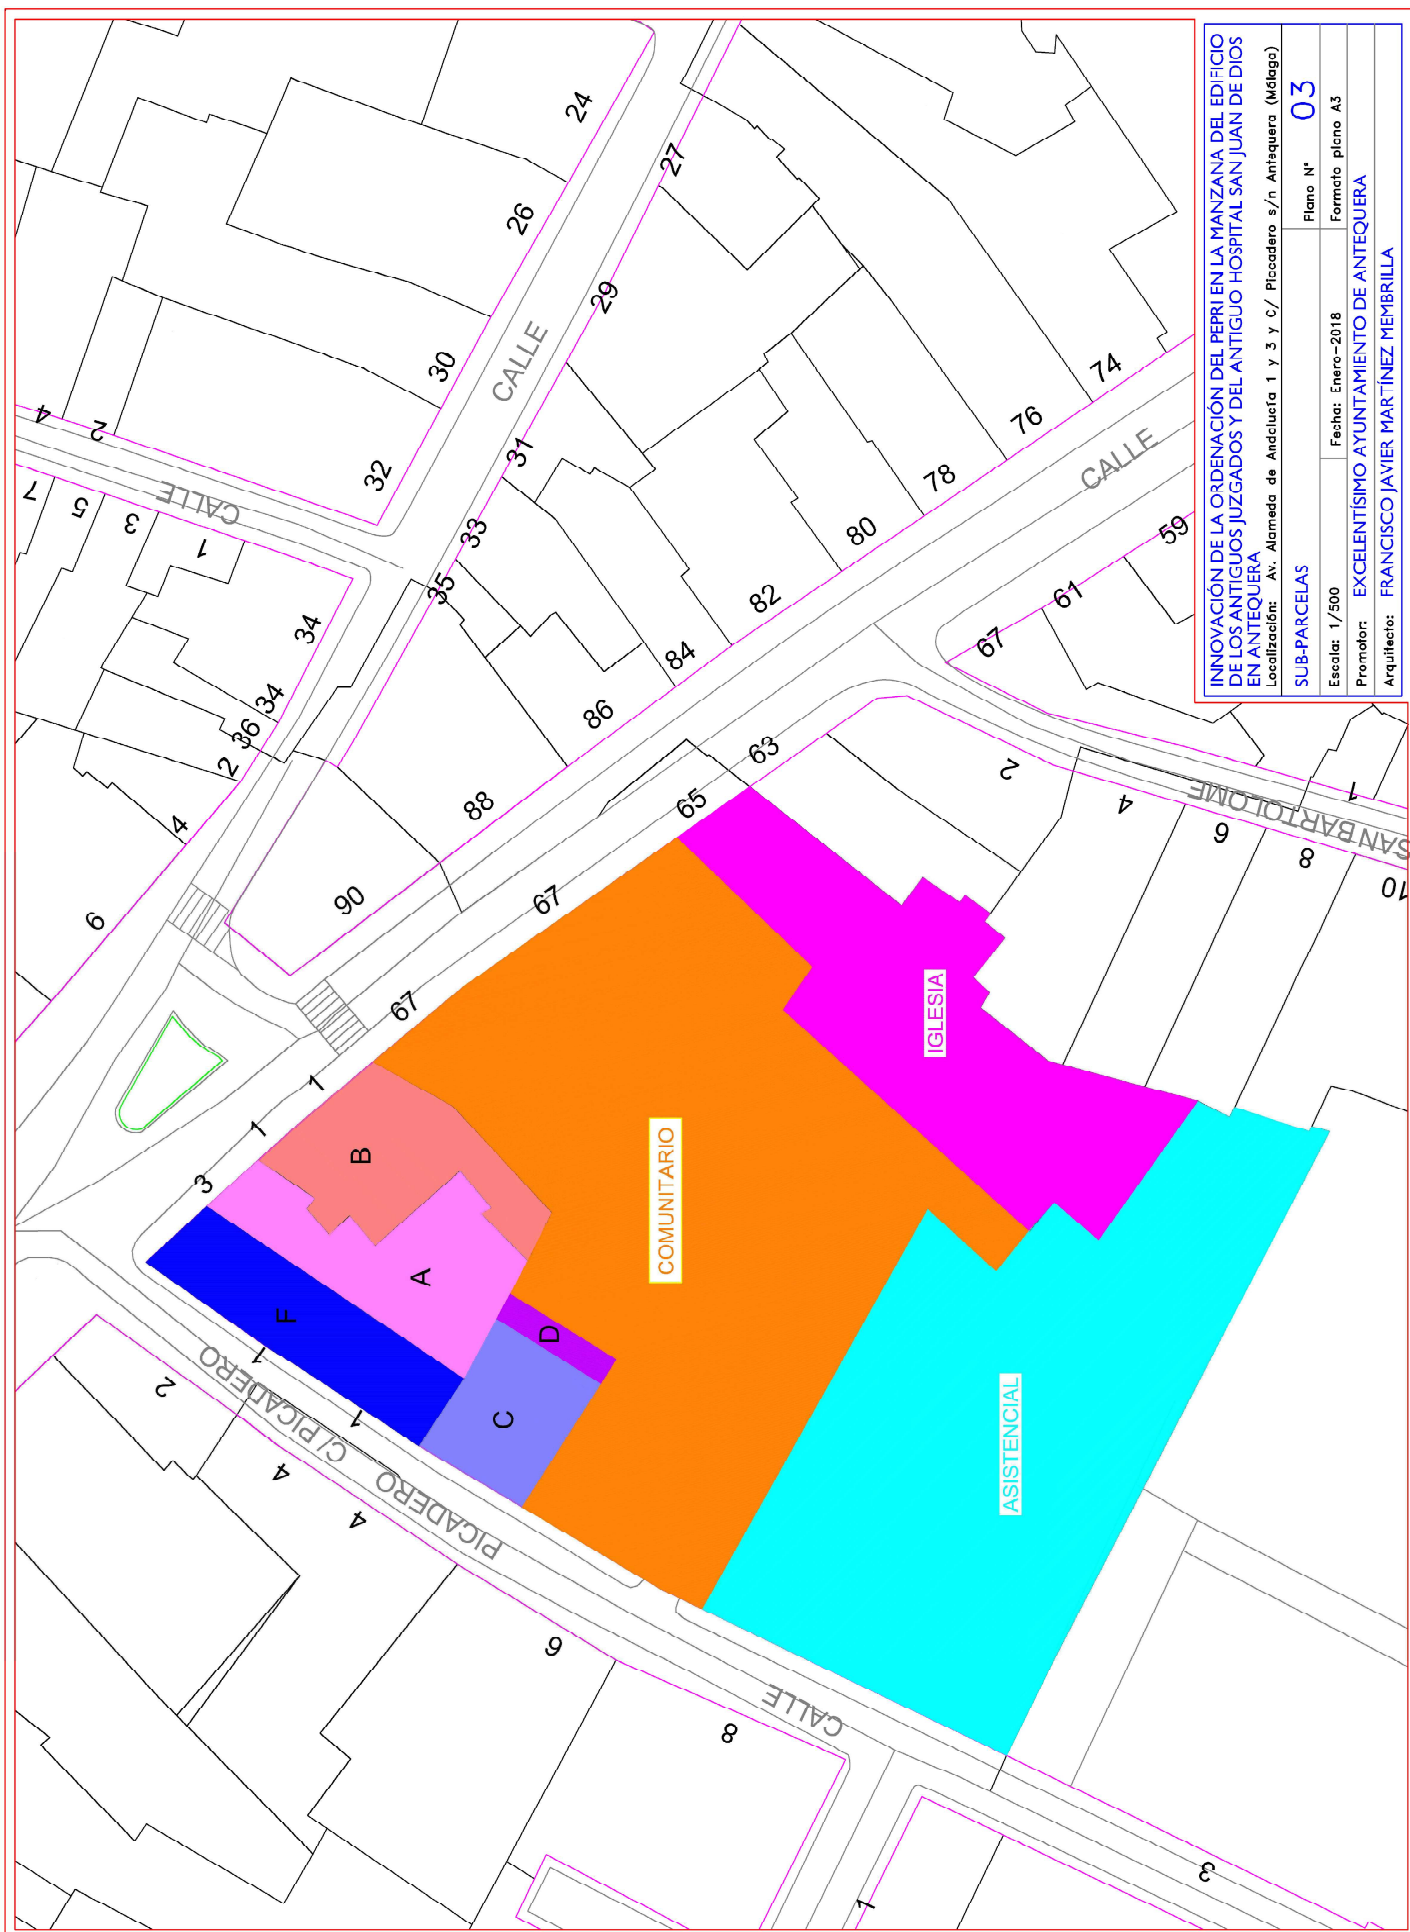

INNOVACIÓN DE LA ORDENACIÓN DEL PERI EN LA MANZANA DEL EDIFICIO DE LOS ANTIGUOS JUZGADOS Y DEL ANTIGUO HOSPITAL SAN JUAN DE DIOS EN ANTEQUERA				
Localización: Av. Alameda de Andalucía 1 y 3 y C/ Picadero s/n Antequera (Málaga)				
SUB-PARCELAS		Plano N°	03	
Escala: 1/500	Fecha: Enero-2018	Formato plano A3		
Promotor:	EXCELENTÍSIMO AYUNTAMIENTO DE ANTEQUERA			
Arquitecto:	FRANCISCO JAVIER MARTÍNEZ MEMBRILLA			



La autenticidad de este documento se puede comprobar con el código 07E40015B1E100Y6W4P6N4G9M2 en la web del Ayto. Antequera

FIRMANTE - FECHA
 JUAN MANUEL GUARDIA SOLIS-SECRETARIO - 28/09/2020
 serialNumber=S2833002E,CN=Sello de tiempo TS@ - @firma,OU=Secretaría General de Administración Digital,O=Secretaría de Estado de Función Pública,C=ES - 28/09/2020 12:27:49
 APROBACION INICIAL POR JUNTA DE GOBIERNO LOCAL DE FECHA 08 DE JUNIO DE 2020

DOCUMENTO: 20201421793
 Fecha: 28/09/2020
 Hora: 12:27



