


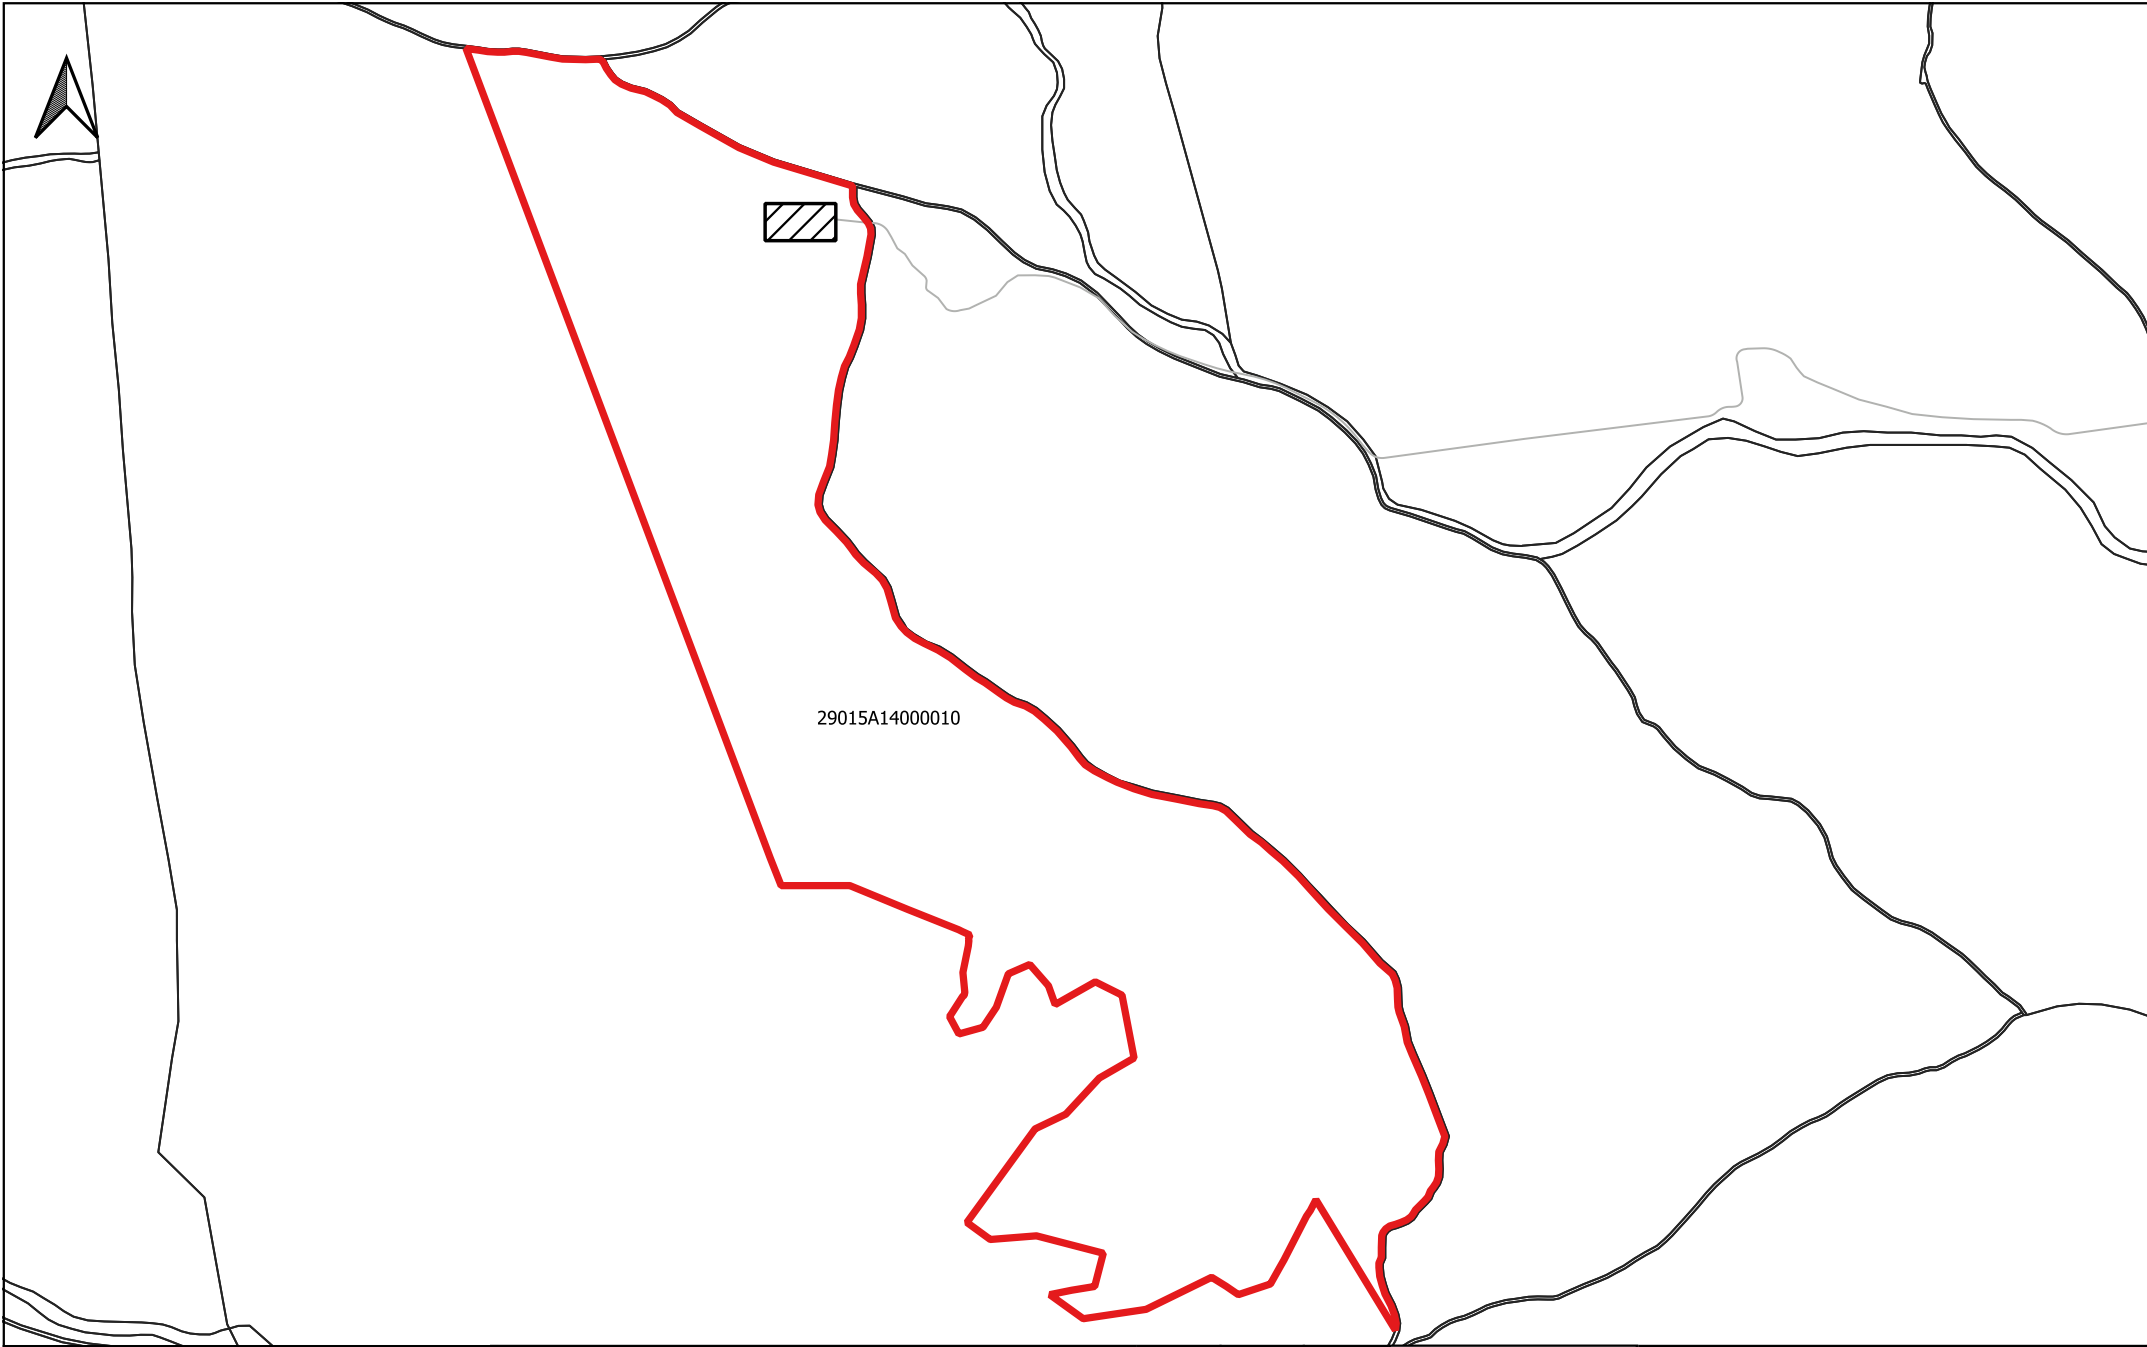

 Parcela afectada

 SET Antequera

 Línea de evacuación 220 kV

AFECCIONES OCUPACIÓN PERMANENTE:

Sup. ocupación permanente (m²): **3.696,00**

Fecha	Escala	Nº Plano
01/2024	1:9.000,00	0317
Formato	Hoja	Edición
A4	1 de 1	01
ETRS89 / UTM zone 30N		



Título:

OCUPACIÓN DE SUBESTACIÓN

Proyecto:

SET ANTEQUERA 30/220 kV