



ZONIFICACIÓN CASCO URBANO DE LOS LLANOS
ORDENANZA DE ALUMBRADO PÚBLICO. ANEXO B. NOVIEMBRE 2013

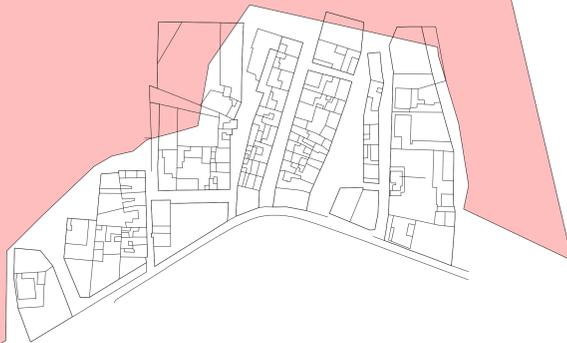

ZONIFICACIÓN CASCO URBANO DE COLONIA DE SANTA ANA
ORDENANZA DE ALUMBRADO PÚBLICO. ANEXO B. NOVIEMBRE 2013

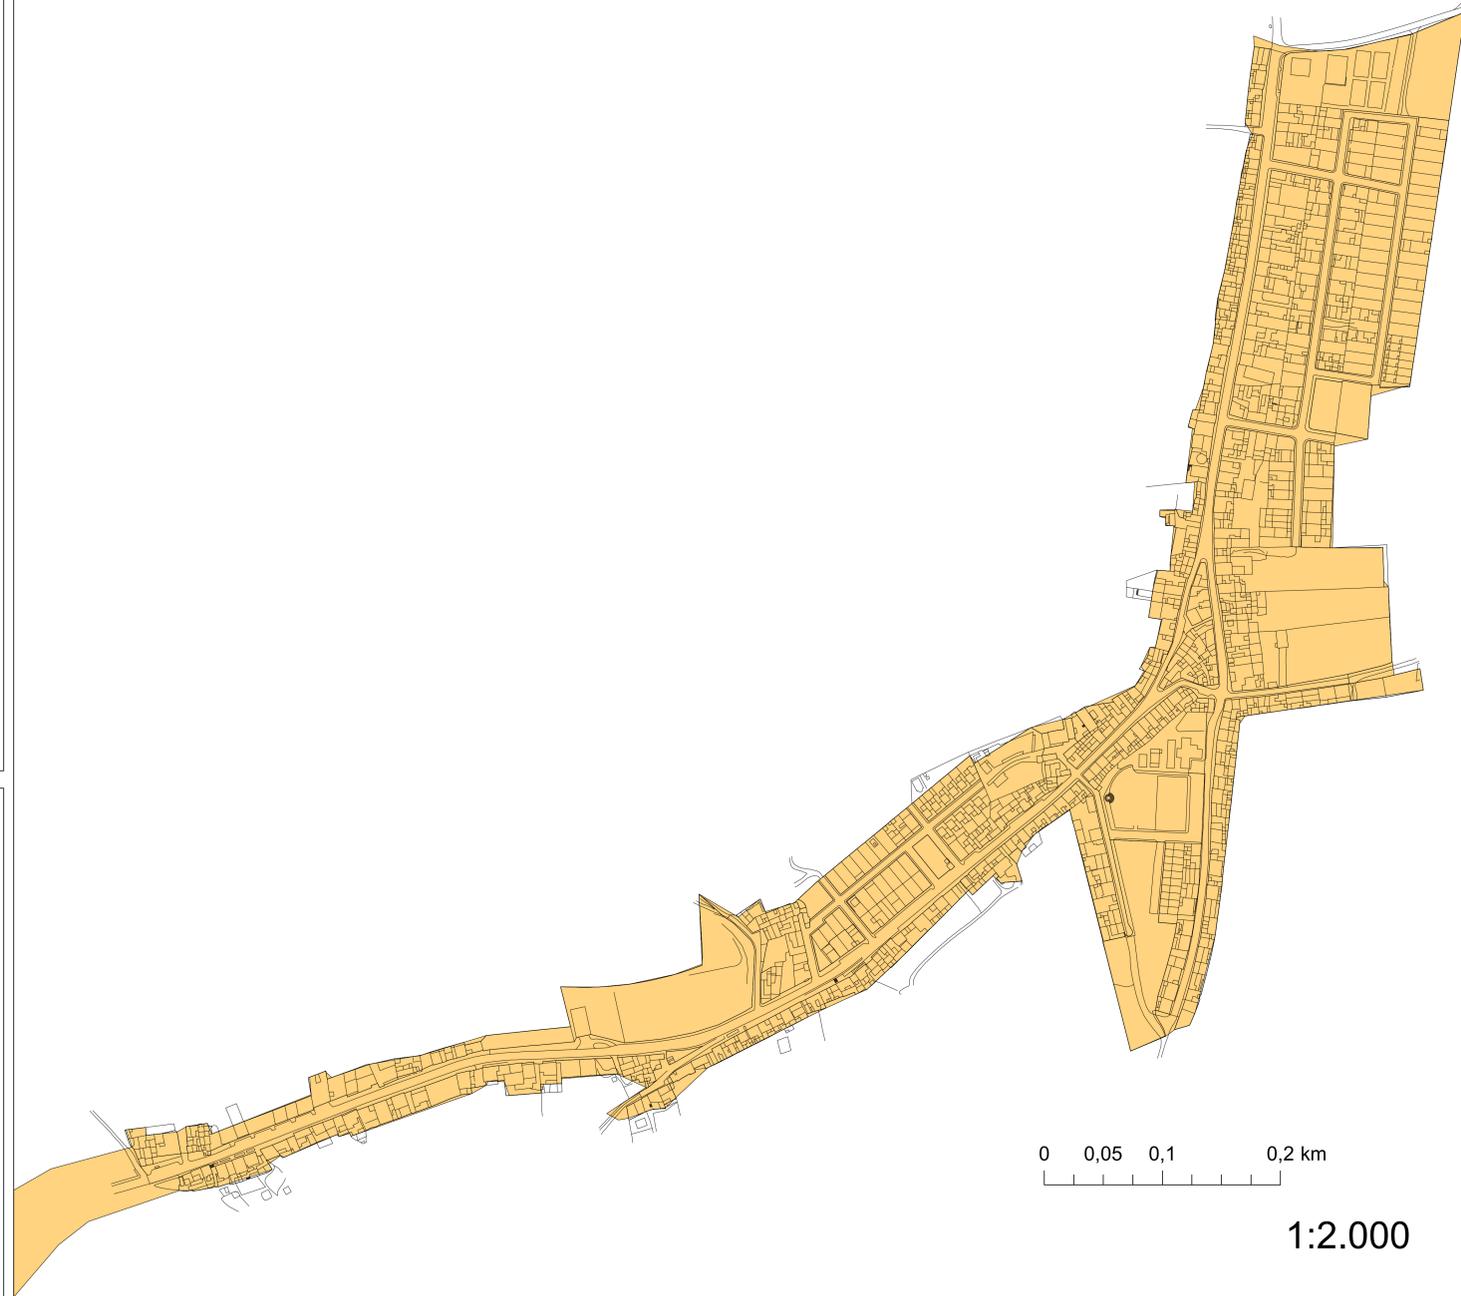

0 0,05 0,1 0,2 km

1:2.000

Simbología

- E4_Antequera
- E3_Antequera
- E2_Antequera
- E1_Antequera



Ayuntamiento
de Antequera