

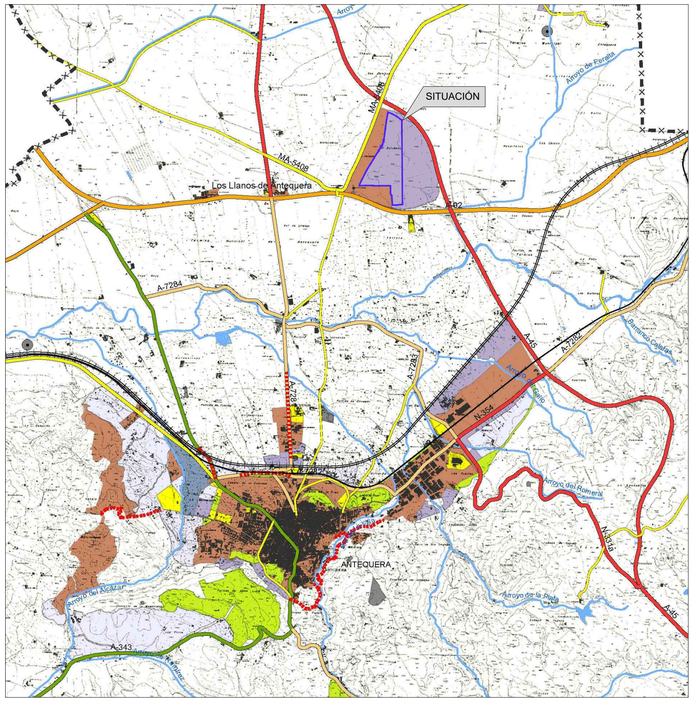



SITUACIÓN GENERAL P.G.O.U.
ESCALA 1/50000

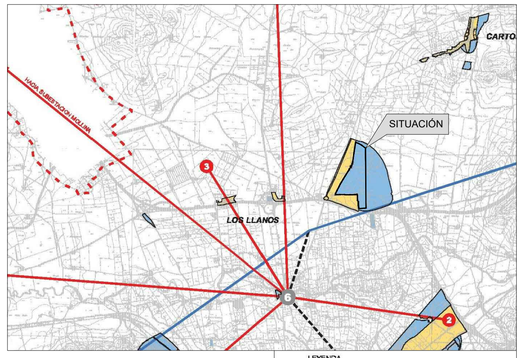


ELECTRICIDAD P.G.O.U.

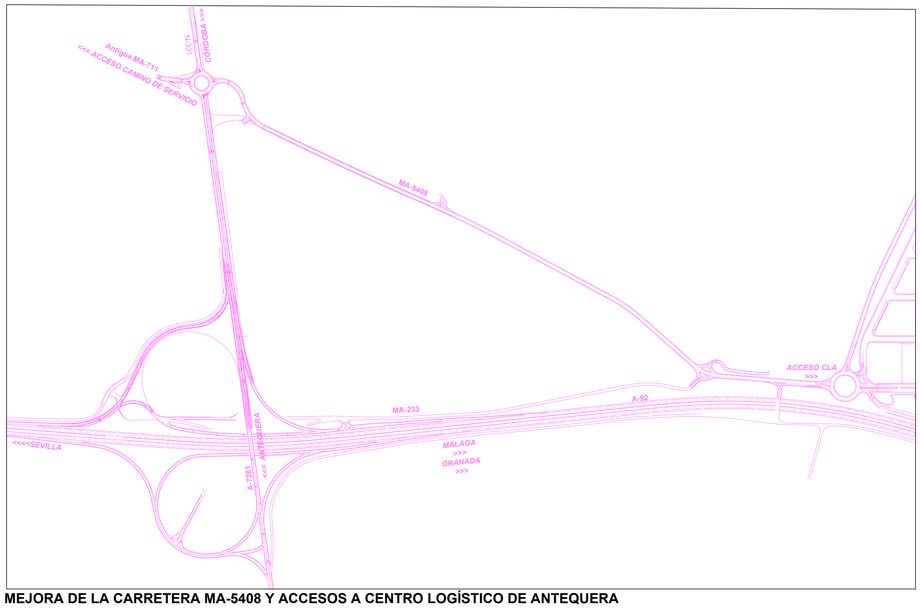


MEJORA DE LA CARRETERA MA-5408 Y ACCESOS A CENTRO LOGÍSTICO DE ANTEQUERA

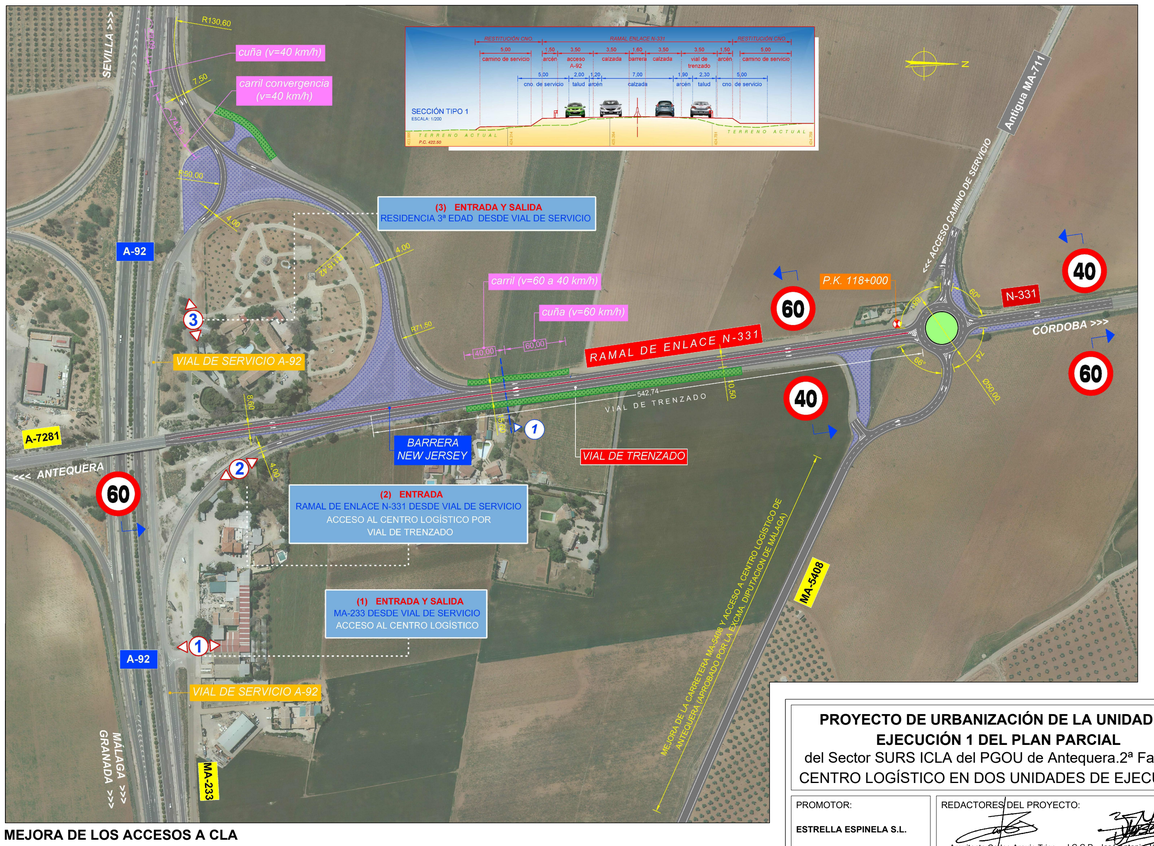

MEJORA DE LOS ACCESOS A CLA

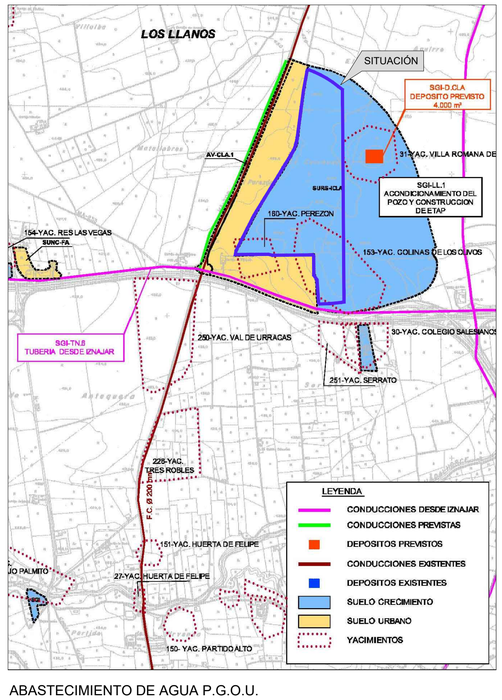

ABASTECIMIENTO DE AGUA P.G.O.U.

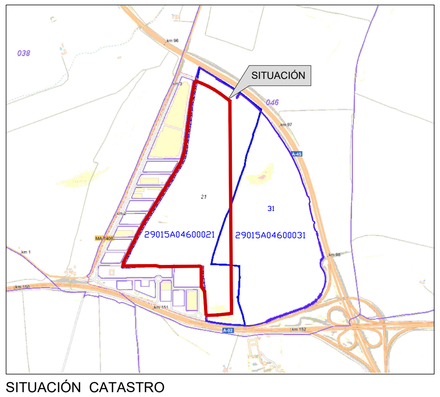

SITUACIÓN CATASTRO
ESCALA 1/20000



SITUACIÓN DE LOS TERRENOS Y VEGETACIÓN (SIGPAC)

PROYECTO DE URBANIZACIÓN DE LA UNIDAD DE EJECUCIÓN 1 DEL PLAN PARCIAL
del Sector SURS ICLA del PGOU de Antequera.2ª Fase del CENTRO LOGÍSTICO EN DOS UNIDADES DE EJECUCIÓN

aqp arquitectos

PROMOTOR:
ESTRELLA ESPINELA S.L.

REDACTORES DEL PROYECTO:
Arquitecto Carlos Araujo Trigo I.C.C.P. José Antonio Jiménez Muñoz

FECHA: FEBRERO 2022

ESCALA: 1/10000 1/50000

- SITUACIÓN GENERAL P.G.O.U Y CATASTRAL
- INFRAESTRUCTURAS EXISTENTES
- ACCESO A CENTRO LOGÍSTICO DE ANTEQUERA
- SITUACIÓN DE LOS TERRENOS Y VEGETACIÓN

PLANO Nº
SIT
01


SUSTITUYE A PLANO/S:


CSV: 07E70024CE440011S1WTP0C6M1

La autenticidad de este documento se puede comprobar con el código 07E70024CE440011S1WTP0C6M1 en la web del Ayto. Antequera

FIRMANTE - FECHA
CARMEN MARIA CAÑADAS BARON-SECRETARIA ACCTAL. - 20/06/2023
serialNumber=S2833002E,CN=Sello de tiempo TS@ - @firma,OU=Secretaría General de Administración Digital,O=Secretaría de Estado de Función Pública,C=ES - 20/06/2023 13:35:20
APROBACIÓN DEFINITIVA POR JUNTA DE GOBIERNO LOCAL, EN SESIÓN EXTRAORDINARIA Y URGENTE, DE FECHA 22 DE JUNIO DE 2023.

DOCUMENTO: 20232412100
Fecha: 20/06/2023
Hora: 13:35

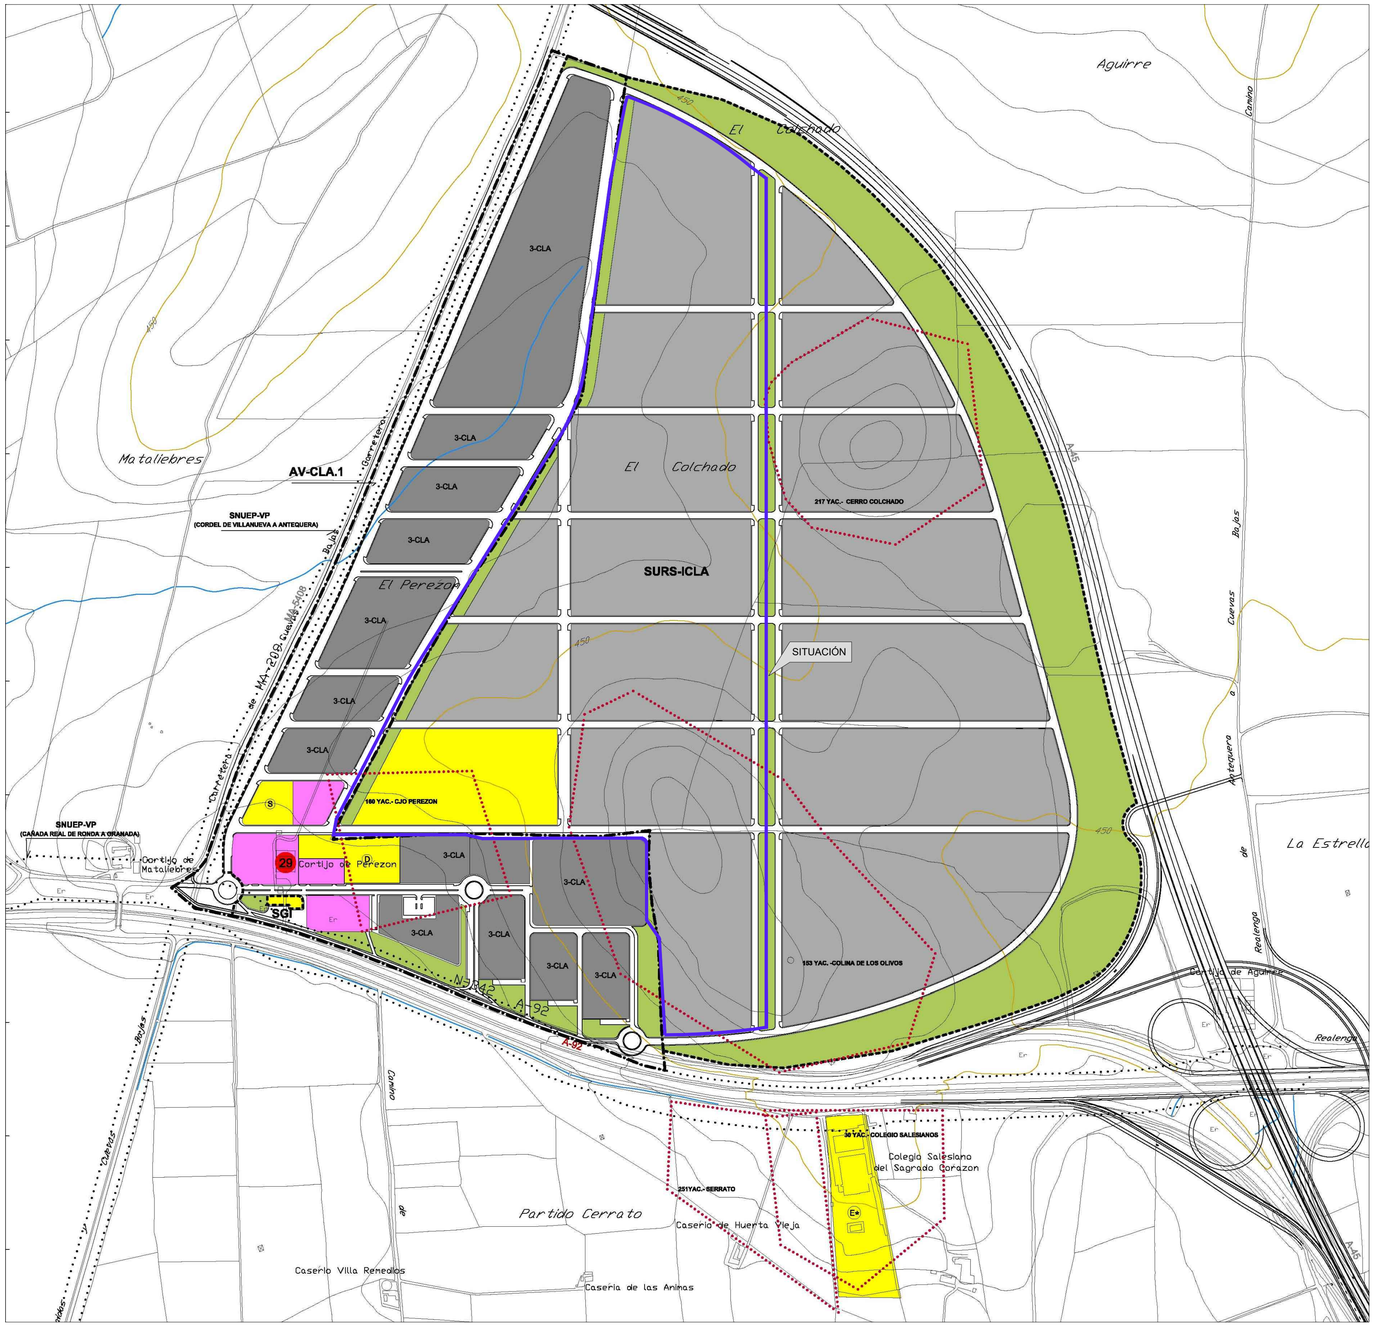

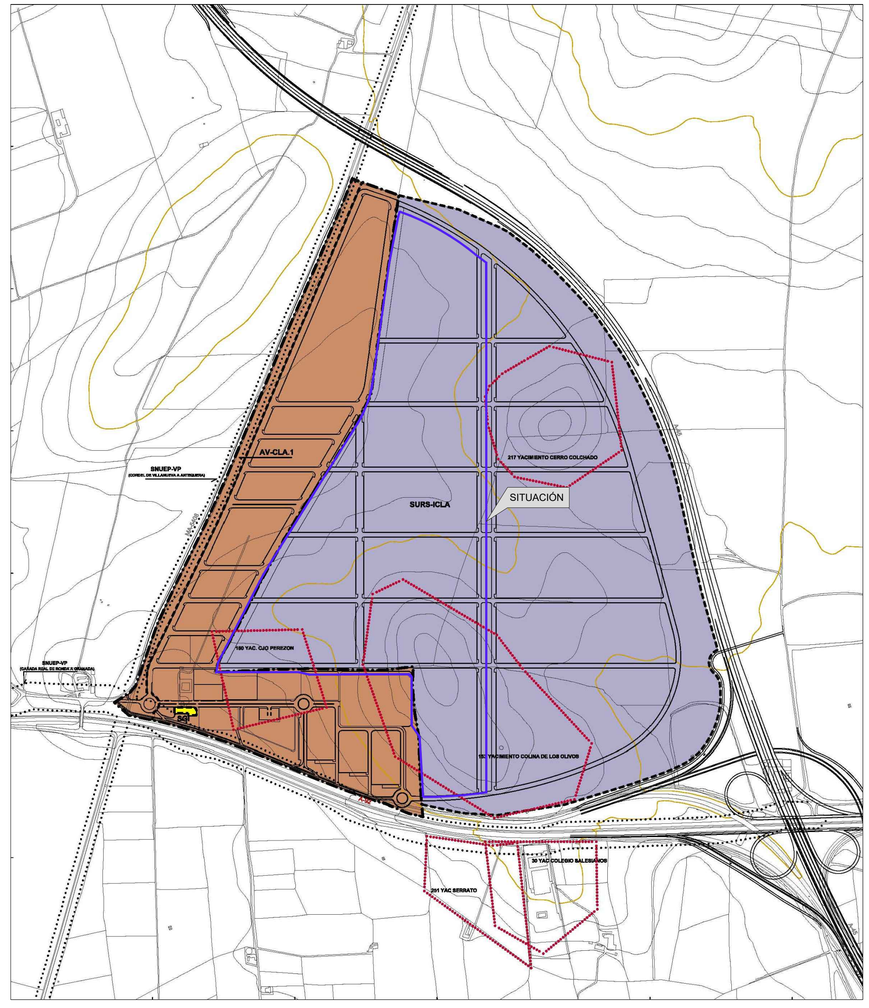

CLASIFICACIÓN Y CATEGORÍAS DEL SUELO.

SUELO URBANO
- SUELO URBANO CONSOLIDADO
- SUELO URBANO NO CONSOLIDADO (SUNC)

SUELO URBANIZABLE
- SUELO URBANIZABLE ORDENADO (SURO)
- SUELO URBANIZABLE SECTORIZADO (SURS)
- SUELO URBANIZABLE NO SECTORIZADO(SURNS)

SUELO NO URBANIZABLE
- SUELO NO URBANIZABLE

SISTEMAS GENERALES

- SGEL — SISTEMA GENERAL DE ESPACIOS LIBRES
- SGE — SISTEMA GENERAL DE EQUIPAMIENTO
  - E: EDUCATIVO D: DEPORTIVO
  - S: SOCIAL/ MÚLTIPLES C: CEMENTERIO
- SGI — SISTEMA GENERAL DE INFRAESTRUCTURAS TECNICAS
- SG-RF/G - SG RED FERROVIARIA INTERÉS GENERAL
- SGF-IG SG RED FERROVIARIA DE INTERÉS GENERAL
- SGV — SISTEMA GENERAL VIARIO
- A-XXX — DOMINIO PÚBLICO VIARIO DE TITULARIDAD AUTONÓMICA

SISTEMAS GENERALES VIARIOS DE TITULARIDAD ESTATAL según Ley 28/88, de 29 de Julio, de Carreteras del Estado.
SISTEMAS GENERALES VIARIOS DE TITULARIDAD AUTONÓMICA y PROVINCIAL según Ley 8/2001, de 2 de Julio, de Carreteras de Andalucía

ACTUACIÓN VIARIA

- AV — ACTUACIÓN VIARIA

LÍMITES

- LÍMITE DE SUELO URBANO
- LÍMITE ÁMBITOS DE PLANEAMIENTO

CLASIFICACIÓN Y CATEGORIA DEL SUELO PGOU
ESCALA 1/8000

ORDENACIÓN PORMENORIZADA.

SUELO URBANO.

CALIFICACIONES
- RESIDENCIAL POPULAR
- UNIFAMILIAR AISLADA
- UNIFAMILIAR ADOSADA
- MANZANA CERRADA
- ORDENACIÓN ABIERTA
- CIUDAD JARDIN
- TERCIARIO
- INDUSTRIAL
- Código Subzona de Ordenanza
- EDIF. PROTEGIDA MEDIO RURAL CORTIJO EL PEREZÓN

DOTACIONES
- VIARIO
- EQUIPAMIENTO
  - E: EDUCATIVO S: SOCIAL/ MÚLTIPLES
  - D: DEPORTIVO
- INFRAESTRUCTURAS TÉCNICAS (IT)
- ESPACIOS LIBRES (SL/EL)

DOTACIONES PRIVADOS
- DEPORTIVO PRIVADO
- ESPACIOS LIBRES
- DOTACIONAL PRIVADO

ORDENACIÓN ESTRUCTURAL

SUELO URBANO NO CONSOLIDADO
- SUELO URBANO NO CONSOLIDADO

SUELO URBANIZABLE

SUELO URBANIZABLE ORDENADO
- SURO — SUELO URBANIZABLE ORDENADO

SUELO URBANIZABLE SECTORIZADO
- SURS — SUELO URBANIZABLE SECTORIZADO

USOS GLOBALES
- RESIDENCIAL
- INDUSTRIAL
- TERCIARIO
- TURÍSTICO

SUELO URBANIZABLE NO SECTORIZADO
- SURNS — SUELO URBANIZABLE NO SECTORIZADO

USOS GLOBALES
- RESIDENCIAL
- INDUSTRIAL/TERCIARIO
- TURÍSTICO

SISTEMAS GENERALES
- SGEL — SISTEMA GENERAL DE ESPACIOS LIBRES
- SGE — SISTEMA GENERAL DE EQUIPAMIENTO
  - E: EDUCATIVO D: DEPORTIVO
  - S: SOCIAL/ MÚLTIPLES C: CEMENTERIO
- SGI — SISTEMA GENERAL DE INFRAESTRUCTURAS TECNICAS
- SG-RF/G - SG RED FERROVIARIA INTERÉS GENERAL
- SGF-IG SG RED FERROVIARIA DE INTERÉS GENERAL
- SGV — SISTEMA GENERAL VIARIO
- A-XXX — DOMINIO PÚBLICO VIARIO DE TITULARIDAD AUTONÓMICA

SISTEMAS GENERALES VIARIOS DE TITULARIDAD ESTATAL según Ley 28/88, de 29 de Julio, de Carreteras del Estado.
SISTEMAS GENERALES VIARIOS DE TITULARIDAD AUTONÓMICA y PROVINCIAL según Ley 8/2001, de 2 de Julio, de Carreteras de Andalucía

ACTUACIÓN VIARIA
- AV — ACTUACIÓN VIARIA

LÍMITES

- LÍMITE DE SUELO URBANO
- LÍMITE ÁMBITOS DE PLANEAMIENTO
- YACIMIENTOS ARQUEOLÓGICOS

CLASIFICACIÓN USOS Y SISTEMAS PGOU
ESCALA 1/5000

PROYECTO DE URBANIZACIÓN DE LA UNIDAD DE EJECUCIÓN 1 DEL PLAN PARCIAL

del Sector SURS ICLA del PGOU de Antequera.2ª Fase del CENTRO LOGÍSTICO EN DOS UNIDADES DE EJECUCIÓN

aqp arquitectos

PROMOTOR:
ESTRELLA ESPINELA S.L.

REDACTORES DEL PROYECTO:
Arquitecto Carlos Araujo Trigo I.C.C.P. José Antonio Jáimez Muñoz

FECHA: FEBRERO 2022

ESCALA: 1/8000 1/5000

- SITUACIÓN P.G.O.U
CLASIFICACIÓN USOS Y SISTEMAS
CLASIFICACIÓN Y CATEGORIA DEL SUELO PGOU

SUSTITUYE A PLANO/S:


PLANO Nº
SIT
02

CSV: 07E7000ACE4A6051S1W7P0OM41

La autenticidad de este documento se puede comprobar con el código 07E7002ACE4A6051S1W7P0OM41 en la web del Ayto. Antequera

FIRMANTE - FECHA
CARMEN MARIA CAÑADAS BARON-SECRETARIA ACCTAL - 20/06/2023
serialNumber=S2833002E,CN=Sello de tiempo TS@ - @firma,OU=Secretaría General de Administración Digital,O=Secretaría de Estado de Función Pública,C=ES - 20/06/2023 13:35:20
APROBACION DEFINITIVA POR JUNTA DE GOBIERNO LOCAL, EN SESION EXTRAORDINARIA Y URGENTE, DE FECHA 02 DE JUNIO DE 2023.

DOCUMENTO: 202324121O0
Fecha: 20/06/2023
Hora: 13:35

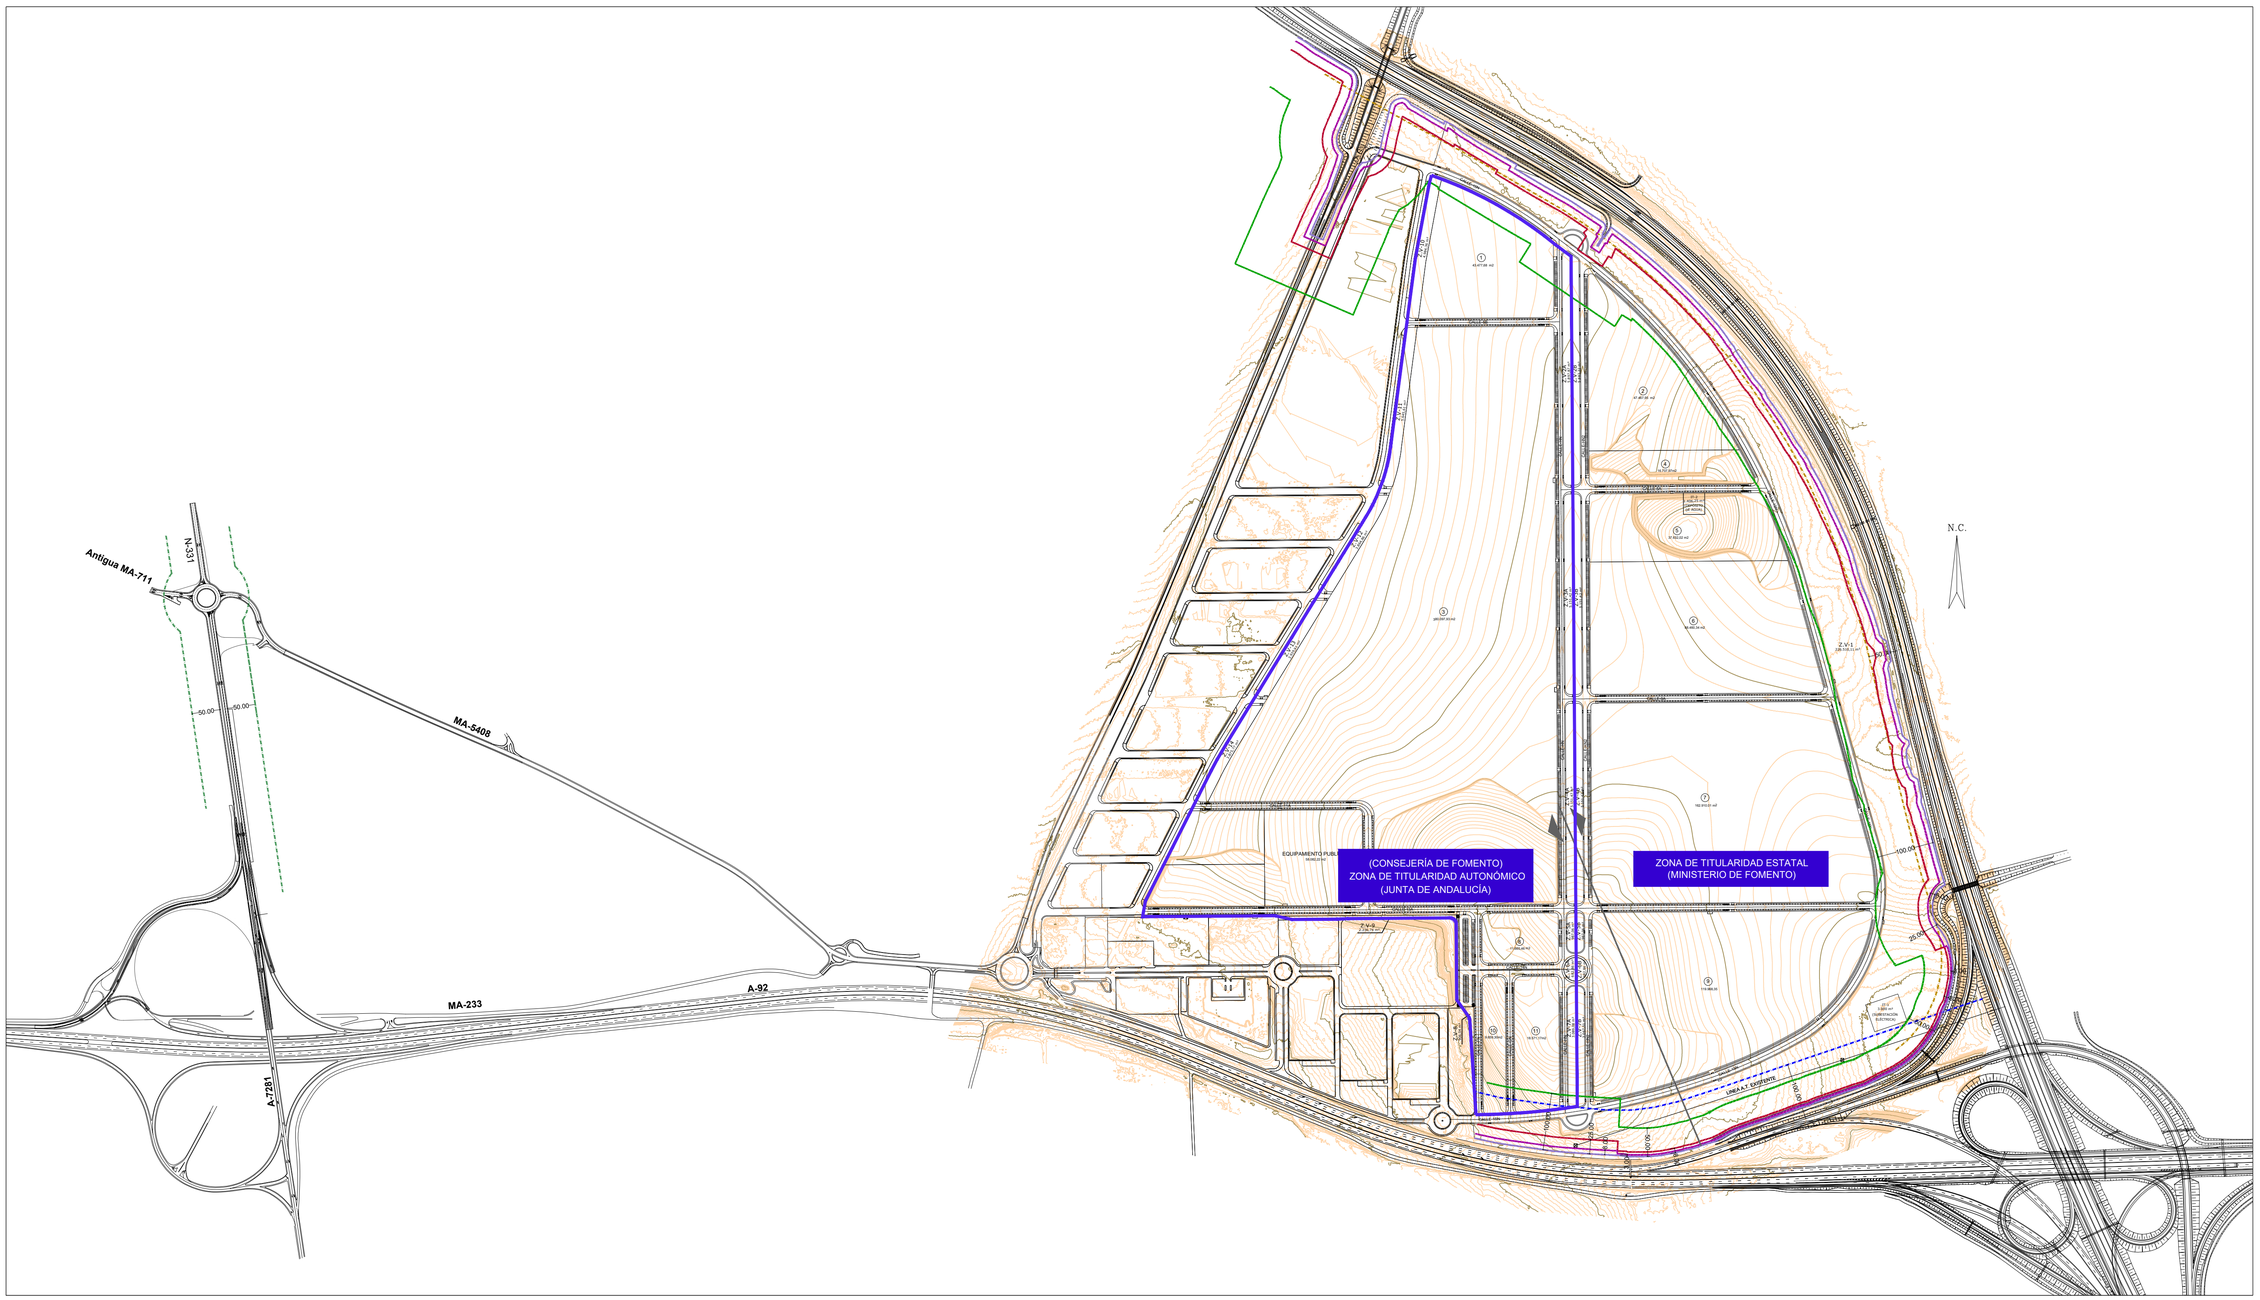

LINEAS DE PROTECCIÓN

- LÍMITE UNIDAD DE EJECUCIÓN 1

LINEAS DE EDIFICACIÓN

- LINEA LIMITE EDIFICACIÓN (100 m DESDE LA LINEA BLANCA EXTERIOR DE LA AUTOVIA A-92)
- LINEA LIMITE EDIFICACIÓN (50 m DESDE LA LINEA BLANCA EXTERIOR DE LA AUTOVIA A-45)
- LINEA LIMITE EDIFICACIÓN (50 m DESDE LA LINEA BLANCA EXTERIOR DE CARRETERA N-331)

LINEAS DE PROTECCIÓN

- LÍNEA DOMINIO PÚBLICO EXPROPIADO COINCIDENTE CON LA ARISTA EXTERIOR DE LA EXPLANACIÓN. (FACILITADA POR EL MINISTERIO DE FOMENTO)
- LÍNEA DOMINIO PÚBLICO SEGÚN EL ART. 29.1 LEY 37/2015. (3 M DESDE LA ARISTA EXTERIOR DE LA EXPLANACIÓN C. CONVENCIONAL) (8 M DESDE LA ARISTA EXTERIOR DE LA EXPLANACIÓN AUTOVÍA Y AUTOPISTAS)
- ZONA DE SERVIDUMBRE SEGÚN EL ART. 31.1 LEY 37/2015. (8 M DESDE LA ARISTA EXTERIOR DE LA EXPLANACIÓN C. CONVENCIONAL) (25 M DESDE LA ARISTA EXTERIOR DE LA EXPLANACIÓN AUTOVÍA Y AUTOPISTAS)
- ZONA DE AFECCIÓN SEGÚN EL ART. 32.1 LEY 37/2015. (50 M DESDE LA ZONA DE SERVIDUMBRE C. CONVENCIONAL) (100 M DESDE LA ZONA DE SERVIDUMBRE AUTOVÍA Y AUTOPISTAS)

PROYECTO DE URBANIZACIÓN DE LA UNIDAD DE EJECUCIÓN 1 DEL PLAN PARCIAL
del Sector SURS ICLA del PGOU de Antequera.2ª Fase del CENTRO LOGÍSTICO EN DOS UNIDADES DE EJECUCIÓN

aqp arquitectos

PROMOTOR:	ARQUITECTO:	I.C.C.P:	FECHA:
ESTRELLA ESPINELA S.L.	CARLOS ARAUJO TRIGO	JOSÉ A. JÁIMEZ MUÑOZ	MAYO 2022
			ESCALA: 1/5000

LINEAS DE EDIFICACIÓN Y PROTECCIÓN


PLANO Nº: LP 01

SUSTITUYE A PLANO/S:

La autenticidad de este documento se puede comprobar con el código 07E70024CE44001S1W7P0C6M1 en la web del Ayto. Antequera

FIRMANTE - FECHA
CARMEN MARIA CAÑADAS BARON-SECRETARIA ACCTAL. - 20/06/2023
serialNumber=S2833002E,CN=Sello de tiempo TS@ - @firma,OU=Secretaría General de Administración Digital,O=Secretaría de Estado de Función Pública,C=ES - 20/06/2023 13:35:20
APROBACION DEFINITIVA POR JUNTA DE GOBIERNO LOCAL, EN SESION EXTRAORDINARIA Y URGENTE, DE FECHA 22 DE JUNIO DE 2023.

DOCUMENTO: 20233412100
Fecha: 20/06/2023
Hora: 13:35

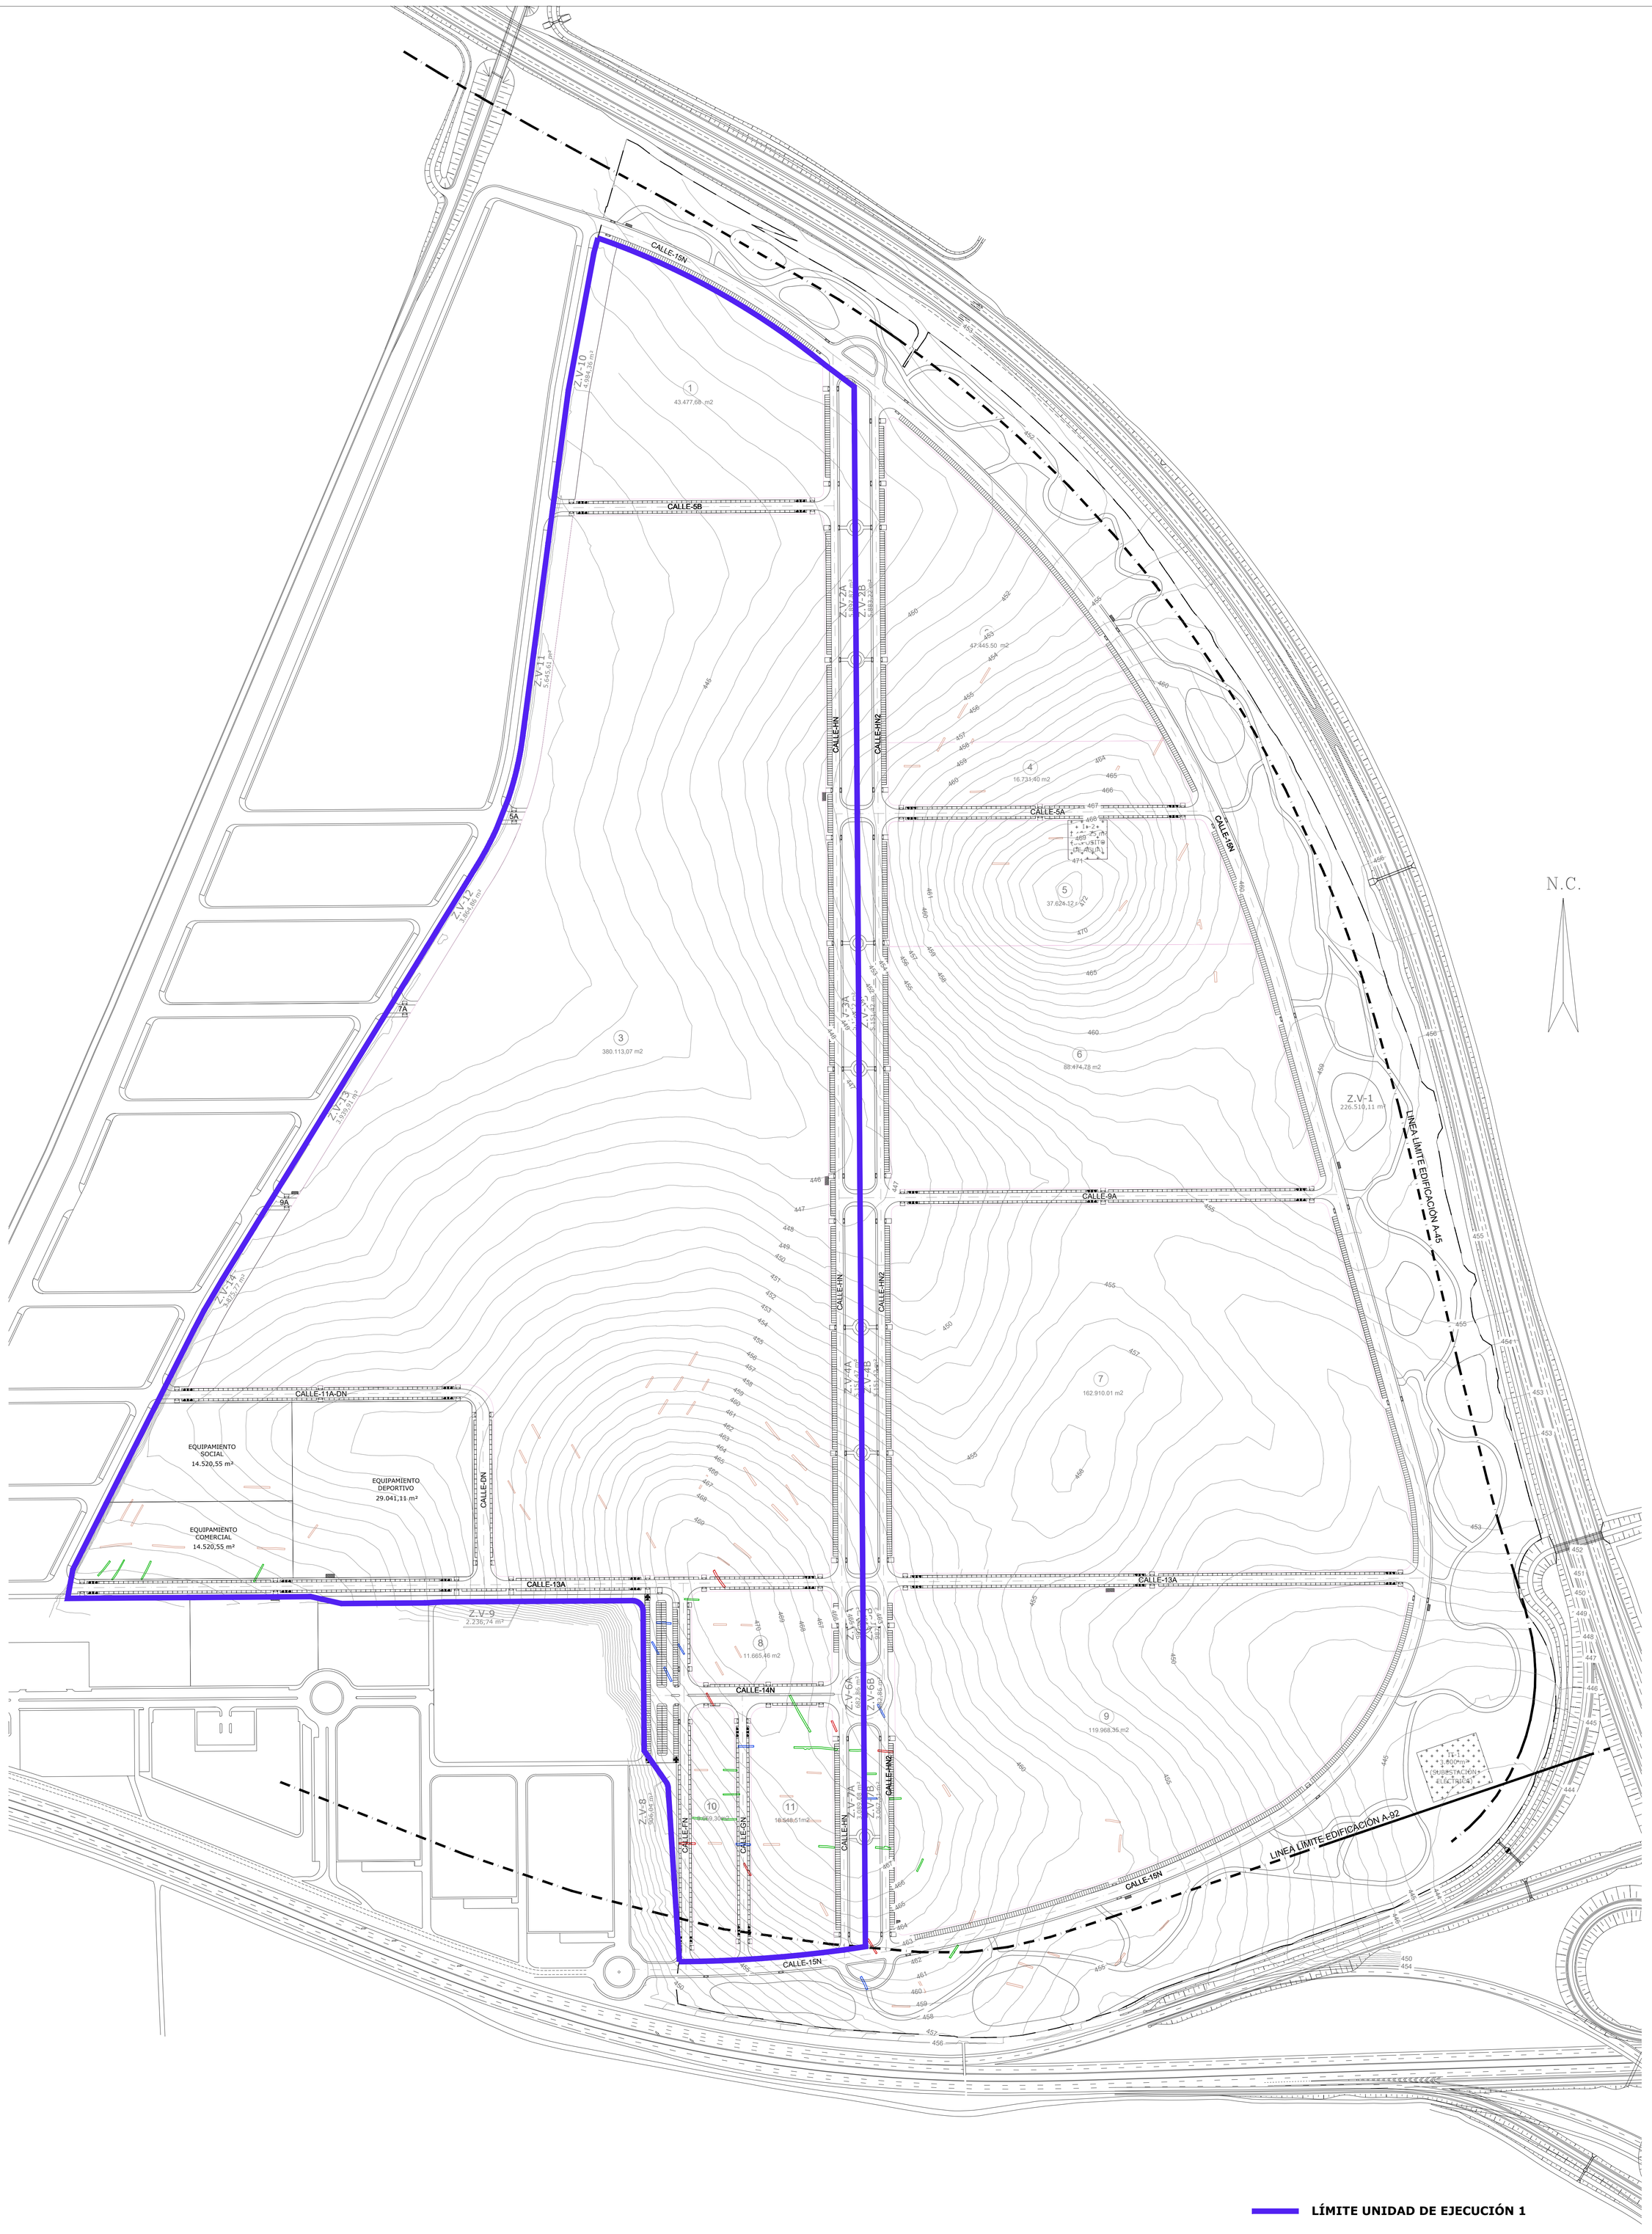

LÍMITE UNIDAD DE EJECUCIÓN 1

PROYECTO DE URBANIZACIÓN DE LA UNIDAD DE EJECUCIÓN 1 DEL PLAN PARCIAL
del Sector SURS ICLA del PGOU de Antequera.2ª Fase del
CENTRO LOGÍSTICO EN DOS UNIDADES DE EJECUCIÓN

aqp arquitectos

PROMOTOR:	ARQUITECTO:	I.C.C.P:	FECHA:
ESTRELLA ESPINELA S.L.	CARLOS ARAUJO TRIGO	JOSÉ A. JÁIMEZ MUÑOZ	MAYO 2022
			ESCALA: 1/2000

PLANO TOPOGRÁFICO ACTUAL
ESTRUCTURA DE LA PROPIEDAD

PLANO Nº
TOP
01

SUSTITUYE A PLANO/S:

La autenticidad de este documento se puede comprobar con el código 07E70024CE44001S1W7P0C6M1 en la web del Ayto. Antequera

FIRMANTE - FECHA
CARMEN MARIA CAÑADAS BARON-SECRETARIA ACCTAL. - 20/06/2023
serialNumber=S2833002E,CN=Sello de tiempo TS@ - @firma,OU=Secretaría General de Administración Digital,O=Secretaría de Estado de Función Pública,C=ES - 20/06/2023 13:35:20
APROBACION DEFINITIVA POR JUNTA DE GOBIERNO LOCAL EN SESION EXTRAORDINARIA Y URGENTE, DE FECHA 01 DE JUNIO DE 2023.

DOCUMENTO: 20233412100
Fecha: 20/06/2023
Hora: 13:35

	UNIDAD DE EJECUCIÓN 1			
	SUPERFICIE SUELO		EDIFICABILIDAD	
	m2/s	%	m2/t	m2s/m2t
USO LOGÍSTICO	463.464,02	72,87 %	323.332,34	0,697643
ZONAS VERDES	46.413,00	7,30 %		
ZONA EQUIPAMIENTOS	58.082,22	9,13 %		
RED VIARIA	68.024,94	10,70 %		
TOTAL UNIDAD DE EJECUCIÓN 1	635.984,18	100,00%	323.332,34	

N.C.

UNIDAD DE EJECUCIÓN 1

ZONA USO LOGÍSTICO
SUP= 463.464,02 m2

ZONA VERDE PUBLICA
SUP= 46.413,00 m2

EQUIPAMIENTO PUBLICO
SUP= 58.082,22 m2

RED VIALES
SUP= 68.024,94 m2

SUPERFICIE UNIDAD DE EJECUCIÓN 1 = 635.984,18 m2

YACIMIENTO ARQUEOLÓGICO. CATAS POSITIVAS

CATA AFECCIÓN PARCIAL DE VIARIO
CATA AFECCIÓN TOTAL DE VIARIO A DEMOLER
CATA AFECCIÓN TOTAL DE VIARIO ENTERRADO
CATA SIN AFECCIÓN

LÍMITE UNIDAD DE EJECUCIÓN 1

PROYECTO DE URBANIZACIÓN DE LA UNIDAD DE EJECUCIÓN 1 DEL PLAN PARCIAL
del Sector SURS ICLA del PGOU de Antequera.2ª Fase del CENTRO LOGÍSTICO EN DOS UNIDADES DE EJECUCIÓN

aqp arquitectos

PROMOTOR: **ESTRELLA ESPINELA S.L.**

ARQUITECTO: CARLOS ARAUJO TRIGO

I.C.C.P: JOSÉ A. JÁIMEZ MUÑOZ

FECHA: MAYO 2022

ESCALA: 1/2000

PLANTA DE ZONIFICACIÓN


PLANO Nº: ZON 01

SUSTITUYE A PLANO/S:

La autenticidad de este documento se puede comprobar con el código 07E70024CE44001S1W7P0C6M1 en la web del Ayto. Antequera

FIRMANTE - FECHA
CARMEN MARIA CAÑADAS BARON-SECRETARIA ACCTAL. - 20/06/2023
serialNumber=S2833002E,CN=Sello de tiempo TS@ - @firma.DU=Secretaría General de Administración Digital,O=Secretaría de Estado de Función Pública,C=ES - 20/06/2023 13:35:20
APROBACION DEFINITIVA POR JUNTA DE GOBIERNO LOCAL, EN SESION EXTRAORDINARIA Y URGENTE, DE FECHA 22 DE JUNIO DE 2023

DOCUMENTO: 20233412100
Fecha: 20/06/2023
Hora: 13:35

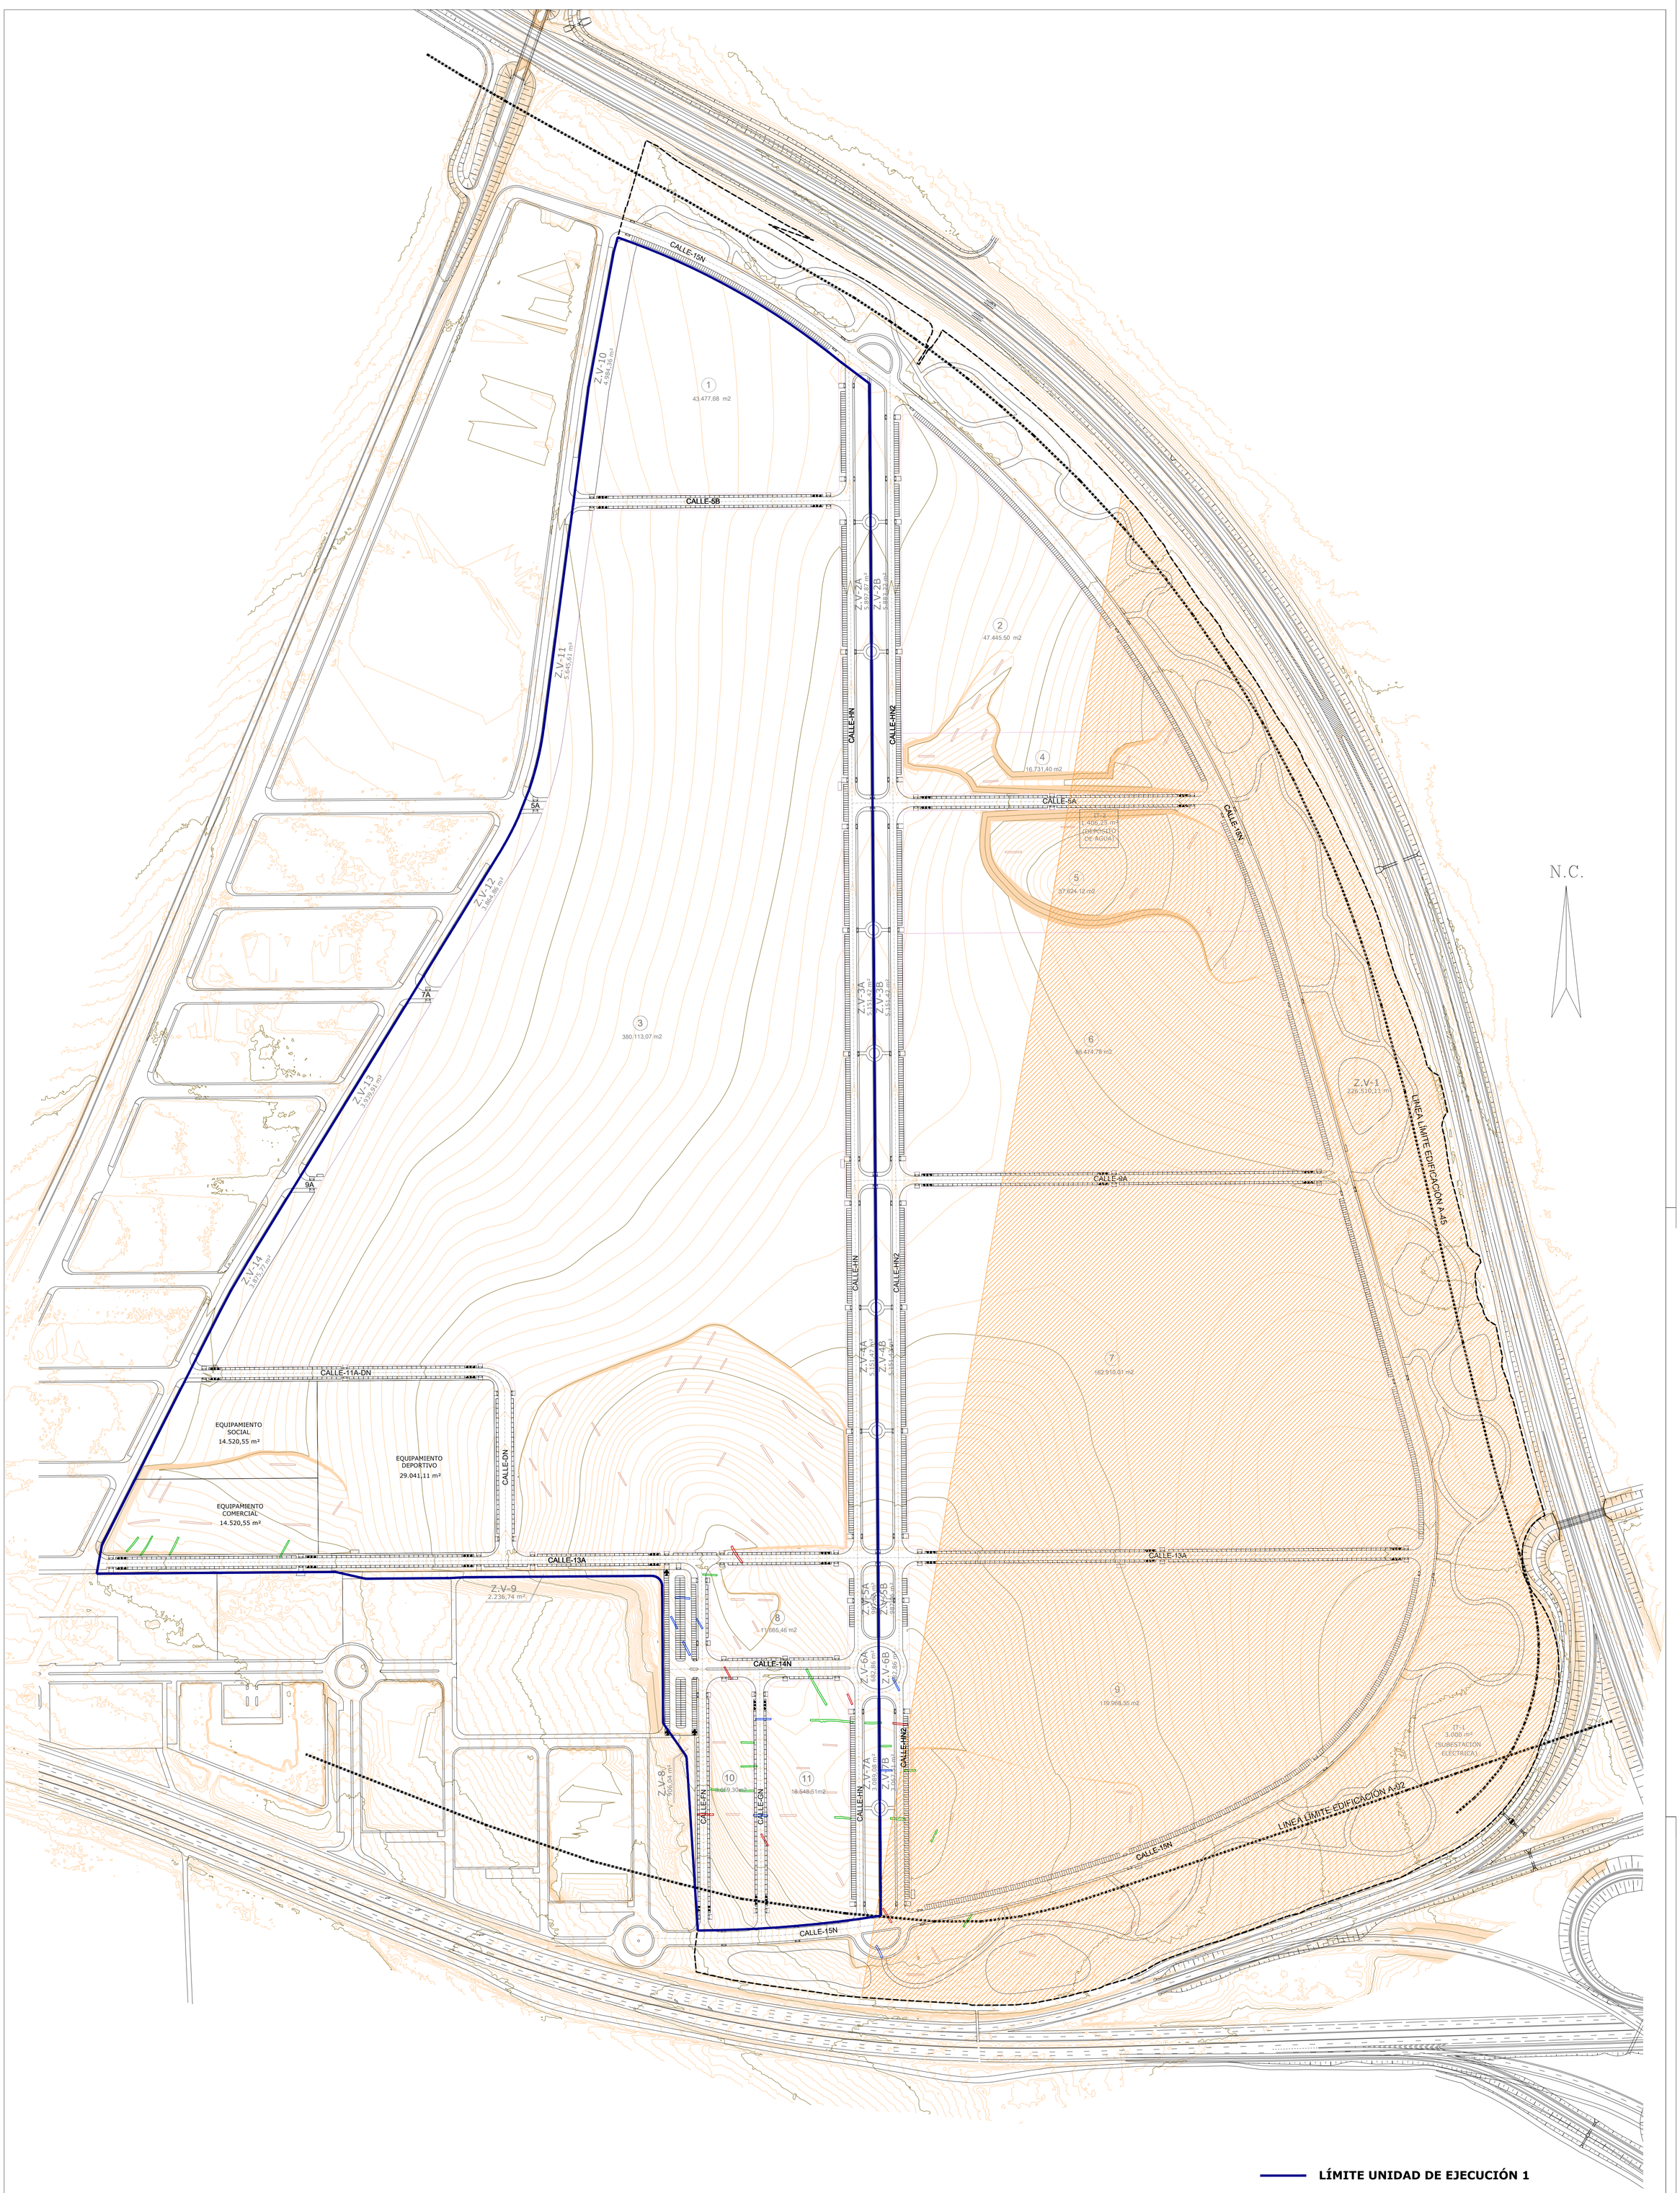

LÍMITE UNIDAD DE EJECUCIÓN 1

PROYECTO DE URBANIZACIÓN DE LA UNIDAD DE EJECUCIÓN 1 DEL PLAN PARCIAL
del Sector SURS ICLA del PGOU de Antequera.2ª Fase del
CENTRO LOGÍSTICO EN DOS UNIDADES DE EJECUCIÓN

aqp arquitectos

PROMOTOR:	ARQUITECTO:	I.C.C.P:	FECHA:
ESTRELLA ESPINELA S.L.	CARLOS ARAUJO TRIGO	JOSÉ A. JÁIMEZ MUÑOZ	MAYO 2022
			ESCALA: 1/2000

ZONA DE AMORTIGUAMIENTO


PLANO Nº
AMG
01

SUSTITUYE A PLANO/S:

La autenticidad de este documento se puede comprobar con el código 07E70024CE440015S1W7P0C6M1 en la web del Ayto. Antequera

FIRMANTE - FECHA
CARMEN MARIA CAÑADAS BARON-SECRETARIA ACCTAL. - 20/06/2023
serialNumber=S2833002E,CN=Sello de tiempo TS@ - @firma,OU=Secretaría General de Administración Digital,O=Secretaría de Estado de Función Pública,C=ES - 20/06/2023 13:35:20
APROBACION DEFINITIVA POR JUNTA DE GOBIERNO LOCAL, EN SESION EXTRAORDINARIA Y URGENTE, DE FECHA 02 DE JUNIO DE 2023.

DOCUMENTO: 20232412100
Fecha: 20/06/2023
Hora: 13:35

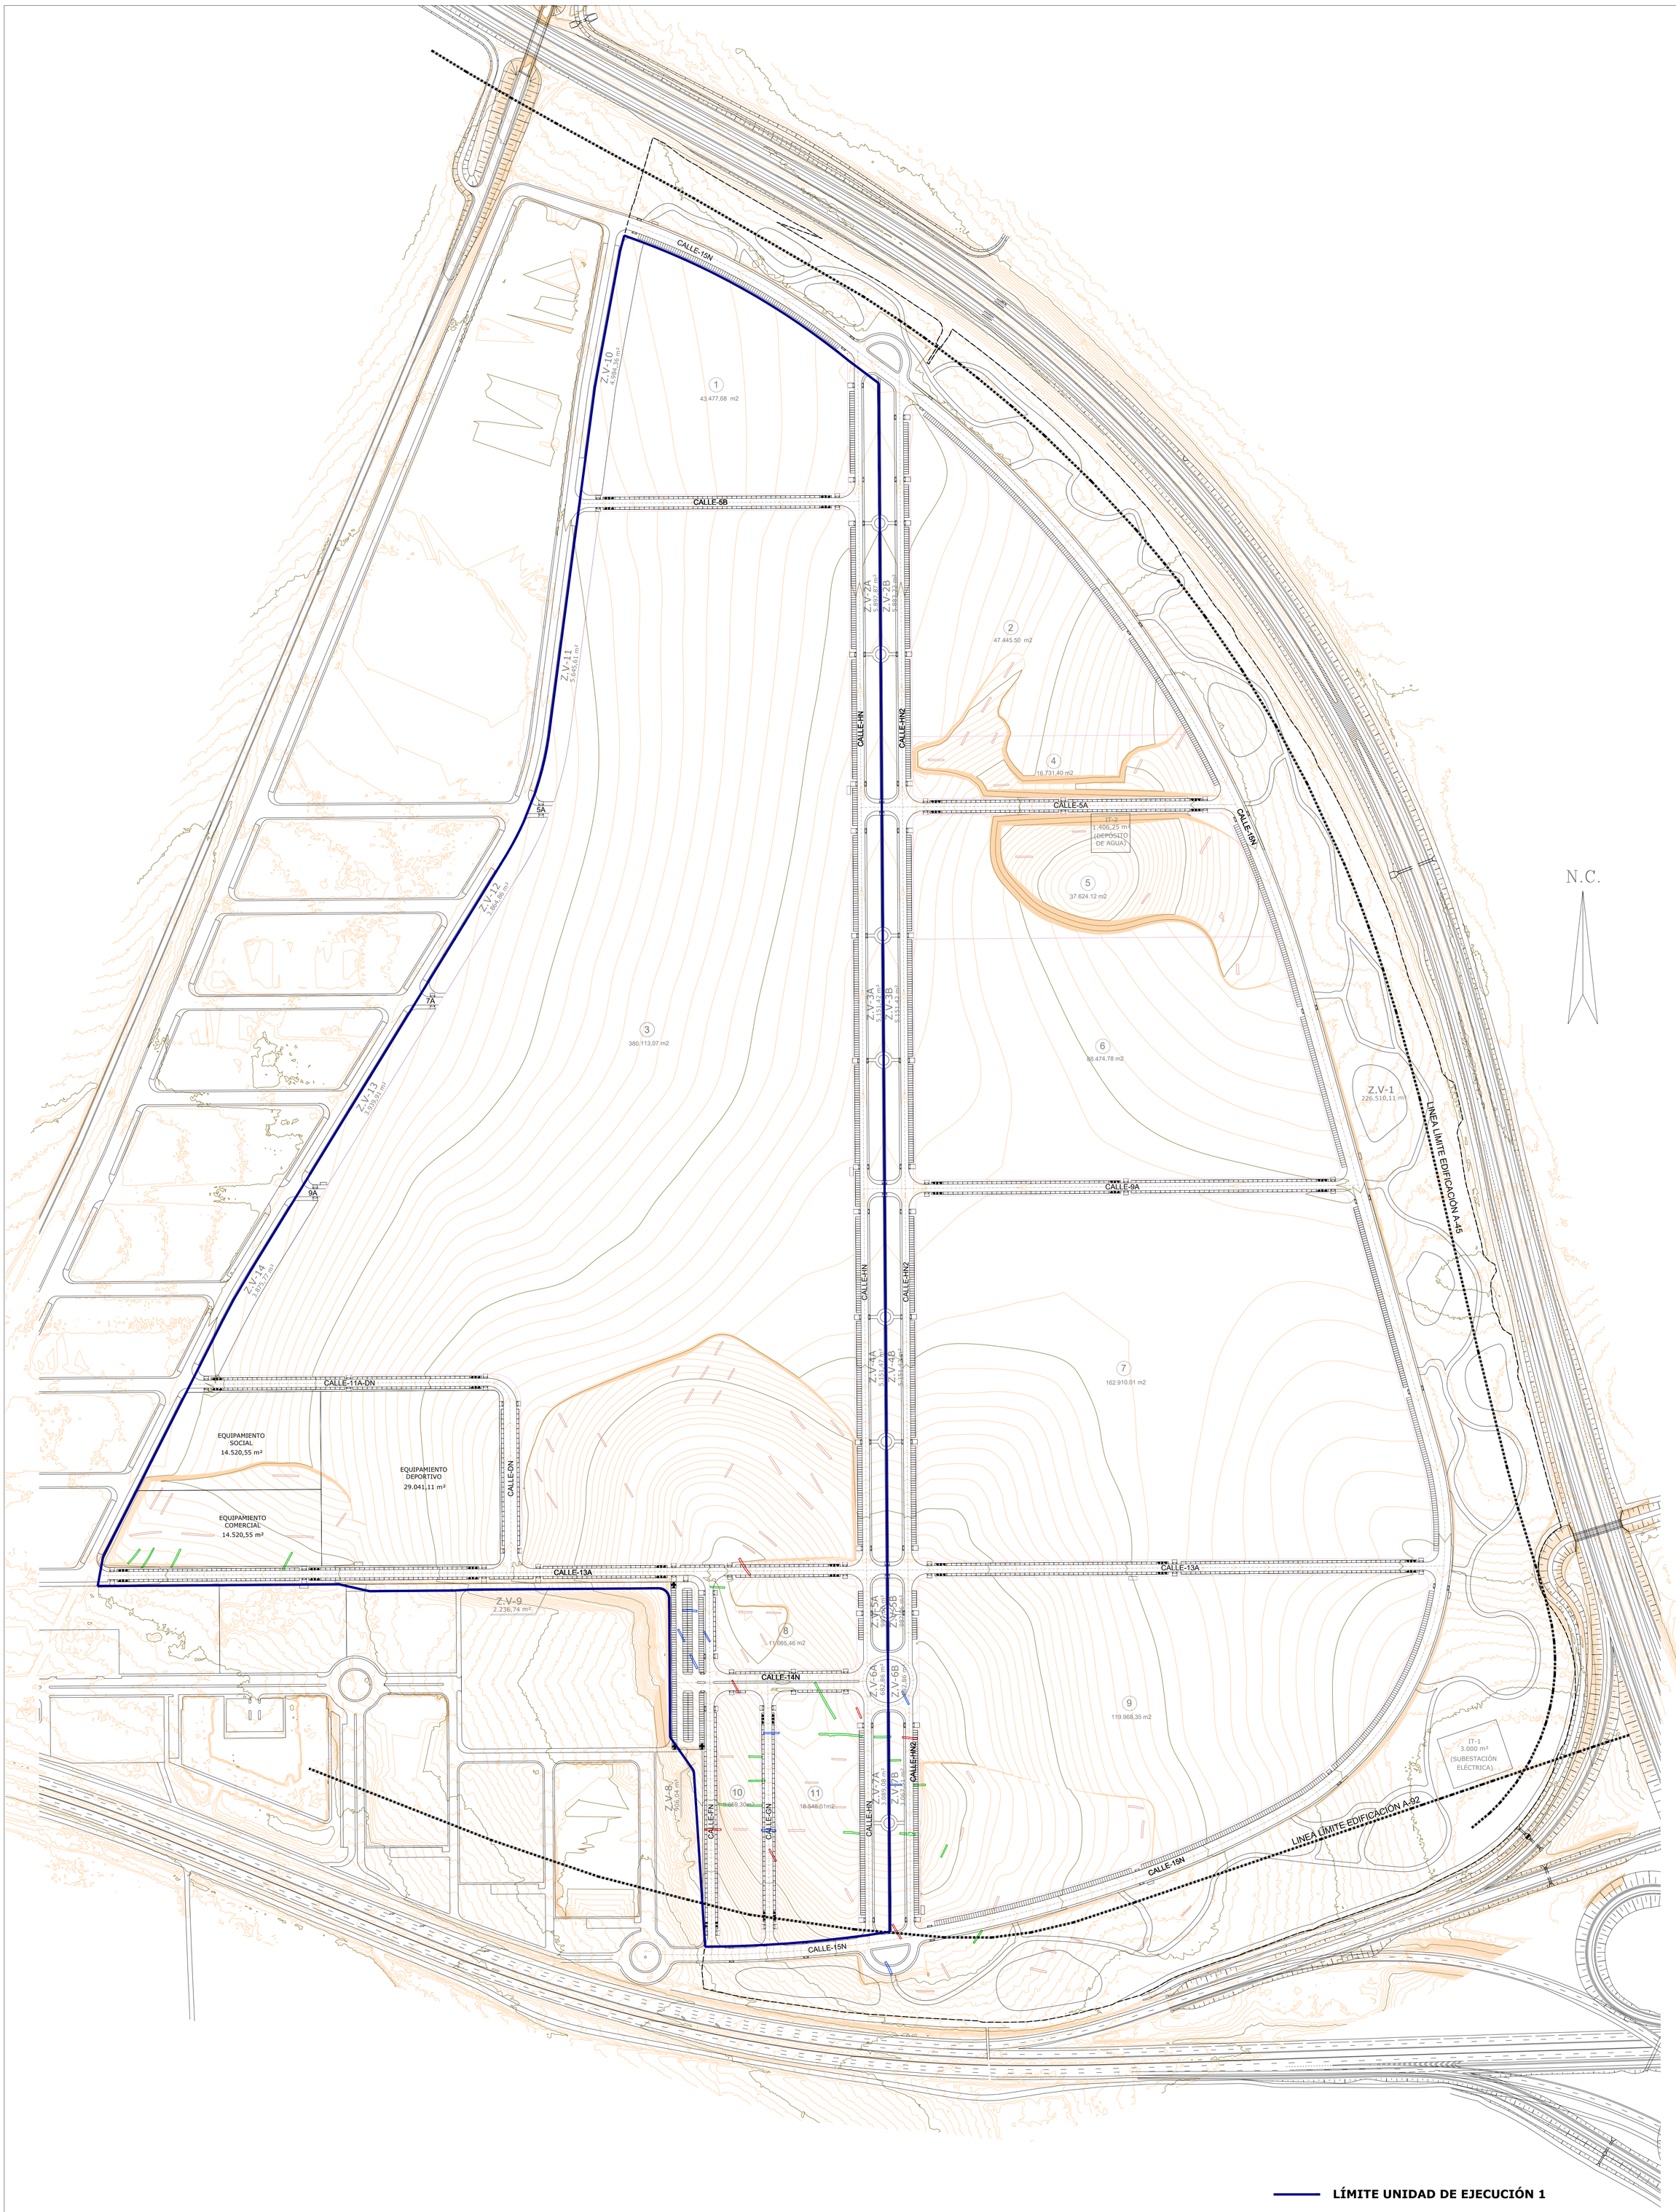

LÍMITE UNIDAD DE EJECUCIÓN 1

Nº	SUPERFICIE (M2)	EDIFICABILIDAD (m2T/m2S)	SUP. EDIFICABLE (m2T)
1	43.477,68	0,697643	30.331,89
3	380.113,07	0,697643	265.183,15
8	11.665,46	0,697643	8.138,32
10	9.659,30	0,697643	6.738,74
11	18.548,51	0,697643	12.940,23
TOTAL	463.464,02		323.332,34

PROYECTO DE URBANIZACIÓN DE LA UNIDAD DE EJECUCIÓN 1 DEL PLAN PARCIAL

del Sector SURS ICLA del PGOU de Antequera.2ª Fase del CENTRO LOGÍSTICO EN DOS UNIDADES DE EJECUCIÓN

aqp arquitectos

PROMOTOR: **ESTRELLA ESPINELA S.L.**

ARQUITECTO: CARLOS ARAUJO TRIGO

I.C.C.P: JOSÉ A. JÁIMEZ MUÑOZ

FECHA: MAYO 2022

ESCALA: 1/2000

PARCELACIÓN Y SUPERFICIES

PLANO Nº

PAR 01

SUSTITUYE A PLANO/S:

La autenticidad de este documento se puede comprobar con el código 07E70024CE440015S1W7P0C6M1 en la web del Ayto. Antequera

FIRMANTE - FECHA
CARMEN MARIA CAÑADAS BARON-SECRETARIA ACCTAL. - 20/06/2023
serialNumber=S2833002E,CN=Sello de tiempo TS@ - @firma,OU=Secretaría General de Administración Digital,O=Secretaría de Estado de Función Pública,C=ES - 20/06/2023 13:35:20
APROBACION DEFINITIVA POR JUNTA DE GOBIERNO LOCAL, EN SESION EXTRAORDINARIA Y URGENTE, DE FECHA 02 DE JUNIO DE 2023.

DOCUMENTO: 20233412100
Fecha: 20/06/2023
Hora: 13:35

UNIDAD DE EJECUCIÓN 1			
PARCELAS CON APROVECHAMIENTO PRIVADO			
Nº	**SUPERFICIE (M2)**	**EDIFICABILIDAD (m2T/m2S)**	**SUP. EDIFICABLE (m2T)**
3	380.113,07	0,697643	265.183,15
10	9.659,30	0,697643	6.738,74
TOTAL	**389.772,37**		**271.921,89**
PARCELAS CON EXCESO DE APROVECHAMIENTO			
Nº	**SUPERFICIE (M2)**	**EDIFICABILIDAD (m2T/m2S)**	**SUP. EDIFICABLE (m2T)**
1	**43.477,68**	0,697643	30.331,89
PARCELAS CON APROVECHAMIENTO DE CESIÓN			
Nº	**SUPERFICIE (M2)**	**EDIFICABILIDAD (m2T/m2S)**	**SUP. EDIFICABLE (m2T)**
8	11.665,46	0,697643	8.138,32
11	18.548,51	0,697643	12.940,23
TOTAL	**30.213,97**		**21.078,56**
TOTAL PARCELAS CON APROVECHAMIENTO			
	SUPERFICIE (M2)	**EDIFICABILIDAD (m2T/m2S)**	**SUP. EDIFICABLE (m2T)**
PARCELAS APROV. PRIVADO	**389.772,37**	0,697643	271.921,89
PARCELAS EXCESO DE APROV.	**43.477,68**	0,697643	30.331,89
PARCELAS APROV. DE CESIÓN	**30.213,97**	0,697643	21.078,56
TOTAL	**463.464,02**		**323.332,34**

SUPERFICIES GOLBALES POR USOS (m2)	
PARCELA EDIFICABLE	463.464,02
EQUIPAMIENTO	58.082,22
ZONAS VERDES	46.413,00
INFRAESTRUCTURAS	0,00
VIALES	68.024,94
	635.984,18

UNIDAD DE EJECUCIÓN 1
(CENTRO LOGÍSTICO DE ANTEQUERA)
635.984,18 m²

UNIDAD DE EJECUCIÓN 2
(FUNDACIÓN SAGRADO
CORAZÓN DE JESÚS)
816.071,24 m²

N.C.

UNIDADES DE EJECUCIÓN
SUPERFICIE TOTAL DEL SECTOR 1.452.055,42 m2

PLAN DE ETAPAS
- ETAPA 1 (UNIDAD DE EJECUCIÓN 2)
- ETAPA 2 (UNIDAD DE EJECUCIÓN 1)

PROYECTO DE URBANIZACIÓN DE LA UNIDAD DE EJECUCIÓN 1 DEL PLAN PARCIAL
del Sector SURS ICLA del PGOU de Antequera.2ª Fase del CENTRO LOGÍSTICO EN DOS UNIDADES DE EJECUCIÓN

aqp arquitectos

PROMOTOR: AGALAM CAPITAL S.L.

REDACTORES DEL PROYECTO: Arquitecto Carlos Araujo Trigo I.C.C.P. José Antonio Jáimez Muñoz

FECHA: FEBRERO 2022

ESCALA:

PLANO Nº: 01


PLAN DE ETAPAS Y UNIDADES DE EJECUCIÓN

SUSTITUYE A PLANO/S:

La autenticidad de este documento se puede comprobar con el código 07E70024CE4400I1S1W7P0C6M1 en la web del Ayto. Antequera

FIRMANTE - FECHA
CARMEN MARIA CAÑADAS BARON-SECRETARIA ACCTAL. - 20/06/2023
serialNumber=S2833002E,CN=Sello de tiempo TS@ - @firma,OU=Secretaría General de Administración Digital,O=Secretaría de Estado de Función Pública,C=ES - 20/06/2023 13:35:20
APROBACION DEFINITIVA POR JUNTA DE GOBIERNO LOCAL, EN SESION EXTRAORDINARIA Y URGENTE, DE FECHA 02 DE JUNIO DE 2023.

DOCUMENTO: 20232412100
Fecha: 20/06/2023
Hora: 13:35

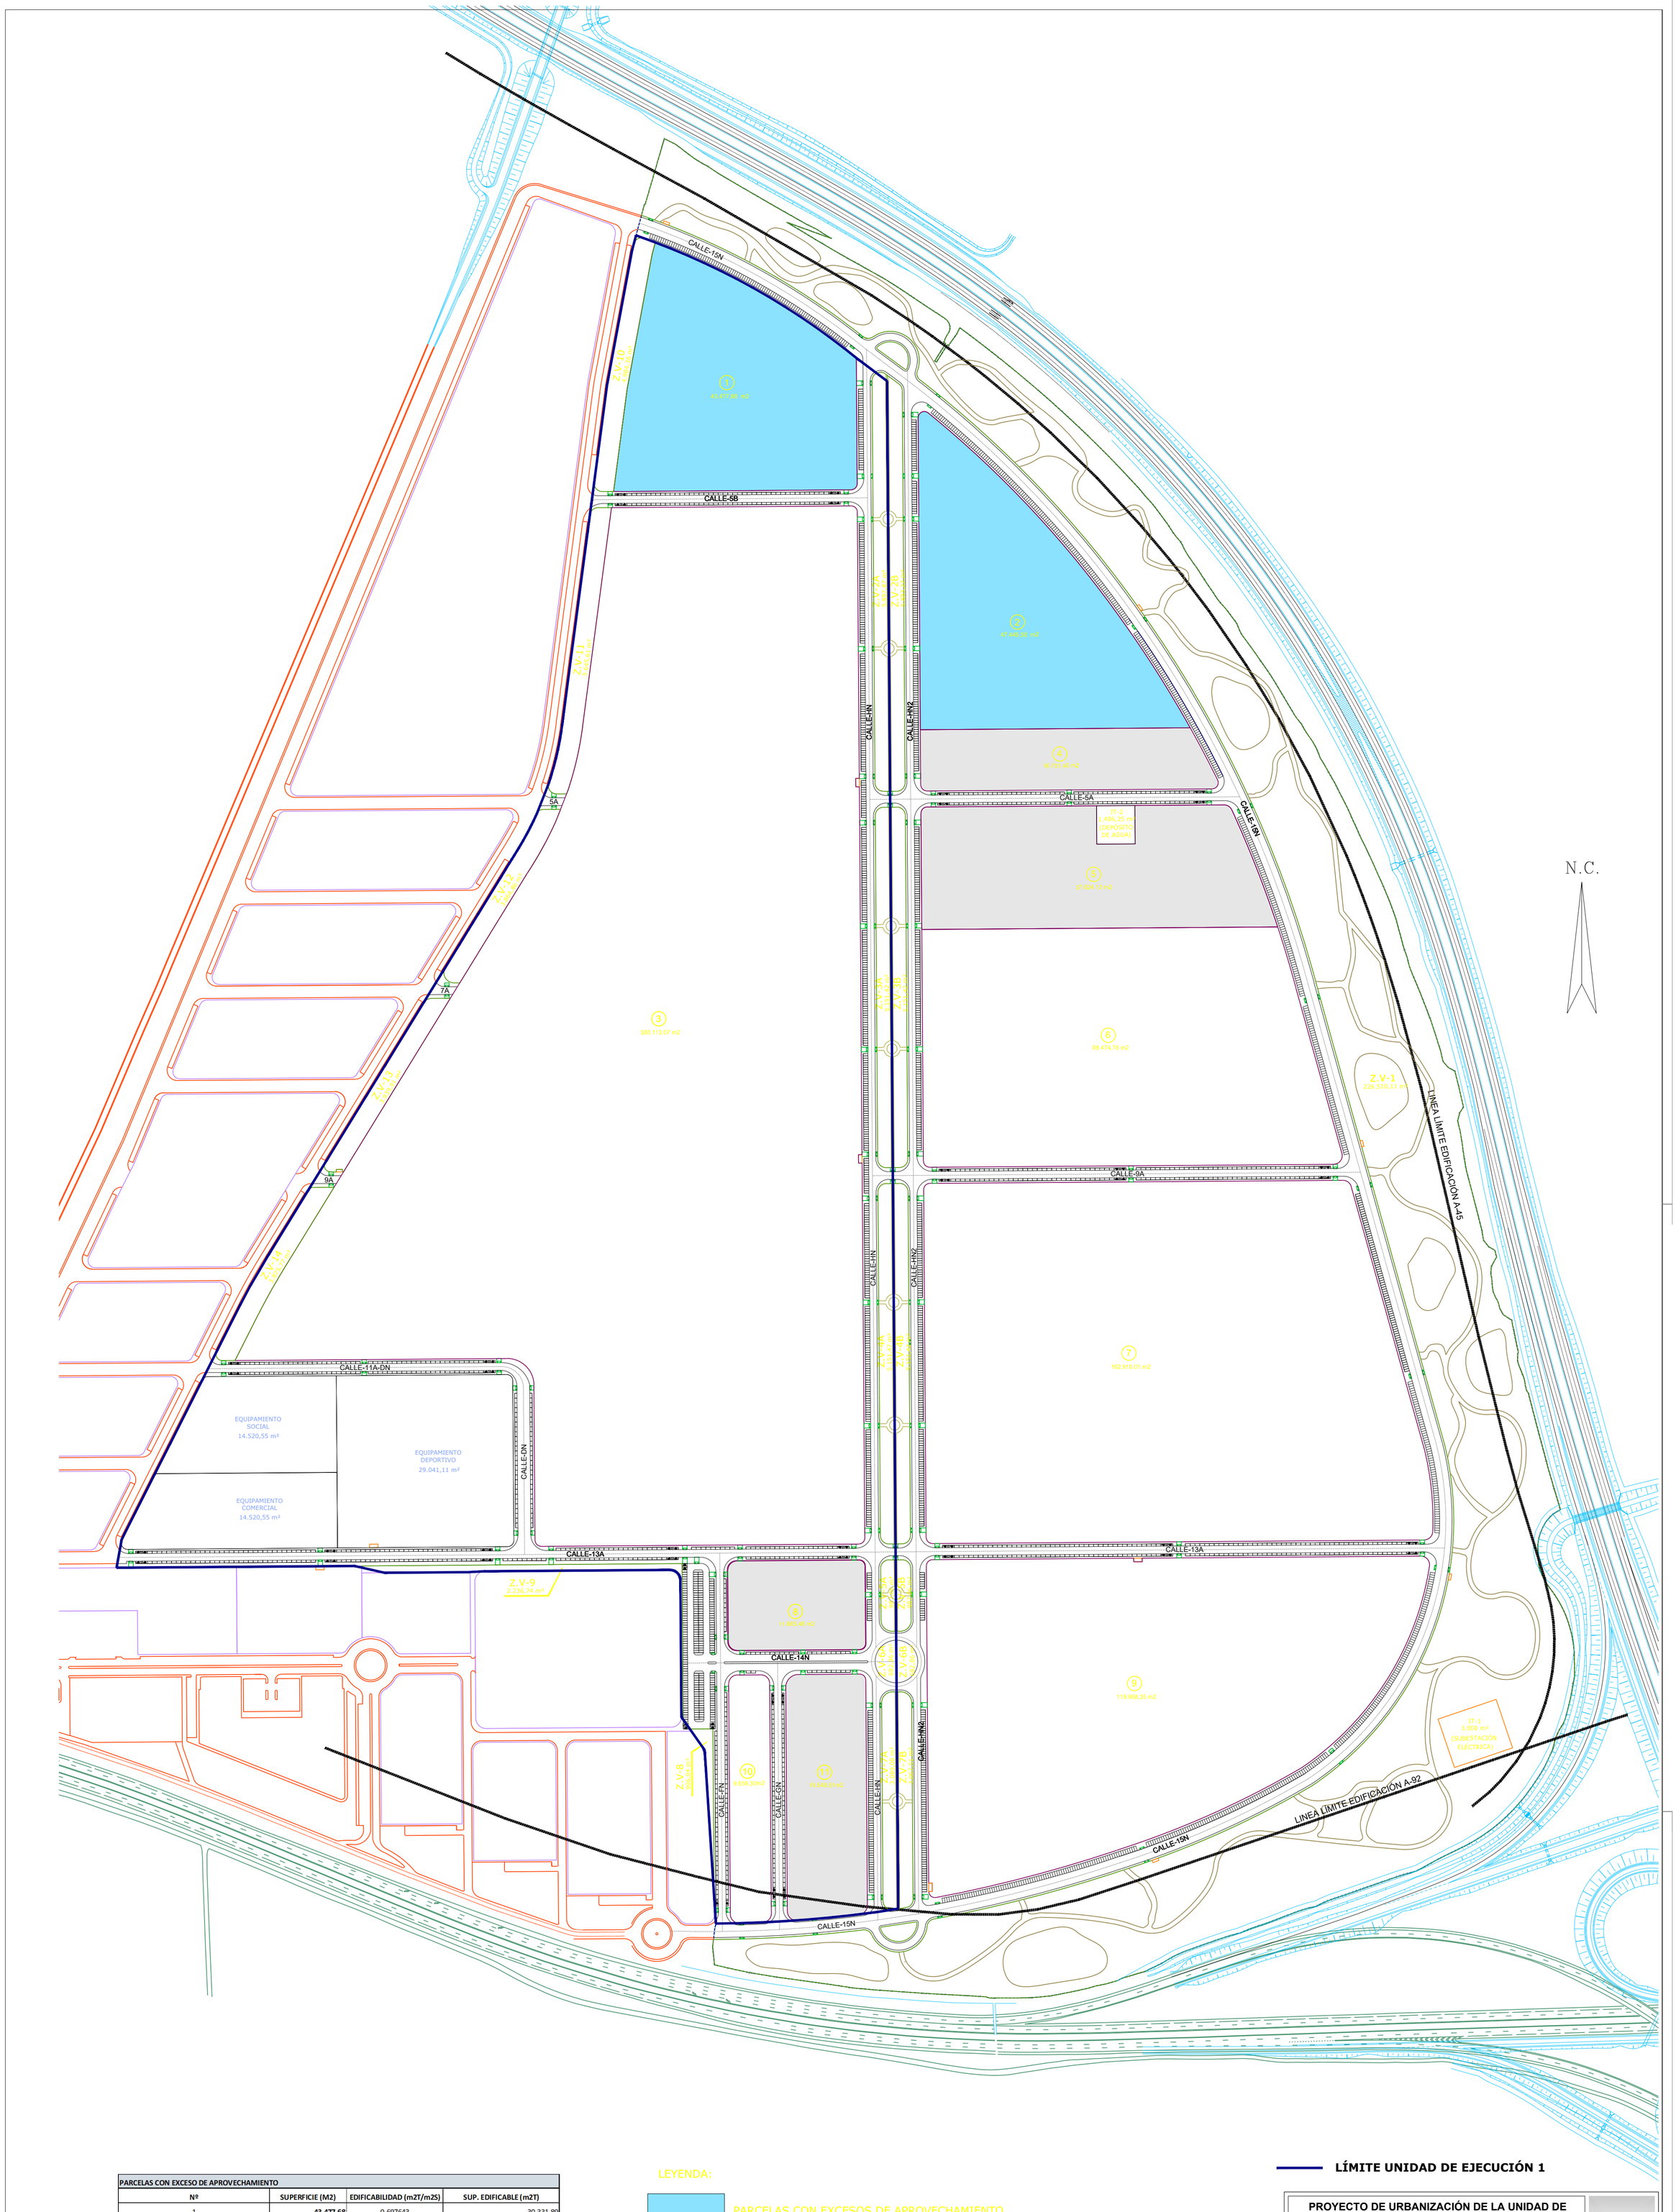

PARCELAS CON EXCESO DE APROVECHAMIENTO			
Nº	SUPERFICIE (M2)	EDIFICABILIDAD (m2T/m2S)	SUP. EDIFICABLE (m2T)
1	**43.477,68**	0,697643	30.331,89
PARCELAS CON APROVECHAMIENTO DE CESIÓN			
Nº	**SUPERFICIE (M2)**	**EDIFICABILIDAD (m2T/m2S)**	**SUP. EDIFICABLE (m2T)**
8	11.665,46	0,697643	8.138,32
11	18.548,51	0,697643	12.940,23
TOTAL	**30.213,97**		**21.078,56**

LEYENDA:

PARCELAS CON EXCESOS DE APROVECHAMIENTO

PARCELAS DE USO LOGÍSTICO DE CESIÓN AL AYUNTAMIENTO 10% (APROVECHAMIENTO MEDIO)

LÍMITE UNIDAD DE EJECUCIÓN 1

PROYECTO DE URBANIZACIÓN DE LA UNIDAD DE EJECUCIÓN 1 DEL PLAN PARCIAL
del Sector SURS ICLA del PGOU de Antequera.2ª Fase del CENTRO LOGÍSTICO EN DOS UNIDADES DE EJECUCIÓN

aqp arquitectos

PROMOTOR:
ESTRELLA ESPINELA SL.

REDACTORES DEL PROYECTO:
Arquitecto Carlos Araujo Trigo I.C.C.P. José Antonio Jáimez Muñoz

FECHA: FEBRERO 2022

ESCALA: 1/2000

PLANO Nº
CES
01

PLAN DE ETAPAS Y UNIDADES DE EJECUCIÓN

SUSTITUYE A PLANO/S:

La autenticidad de este documento se puede comprobar con el código 07E70024CE4400I1S1W7P0C6M1 en la web del Ayto. Antequera

FIRMANTE - FECHA
CARMEN MARIA CAÑADAS BARON-SECRETARIA ACCTAL. - 20/06/2023
serialNumber=S2833002E,CN=Sello de tiempo TS@ - @firma,OU=Secretaría General de Administración Digital,O=Secretaría de Estado de Función Pública,C=ES - 20/06/2023 13:35:20
APROBACION DEFINITIVA POR JUNTA DE GOBIERNO LOCAL, EN SESION EXTRAORDINARIA Y URGENTE, DE FECHA 02 DE JUNIO DE 2023.

DOCUMENTO: 20232412100
Fecha: 20/06/2023
Hora: 13:35



PROYECTO DE URBANIZACIÓN DE LA UNIDAD DE EJECUCIÓN 1 DEL PLAN PARCIAL
del Sector SURS ICLA del PGOU de Antequera.2ª Fase del CENTRO LOGÍSTICO EN DOS UNIDADES DE EJECUCIÓN

aqp arquitectos

PROMOTOR:	ARQUITECTO:	I.C.C.P:	FECHA:
ESTRELLA ESPINELA S.L.	CARLOS ARAUJO TRIGO	JOSÉ A. JÁIMEZ MUÑOZ	MAYO 2022
			ESCALA: 1/2000

PLANTA DE ACOTADO


PLANO Nº
ACO
01

SUSTITUYE A PLANO/S:

La autenticidad de este documento se puede comprobar con el código 07E70024CE44001S1W7P0C6M1 en la web del Ayto. Antequera

FIRMANTE - FECHA
CARMEN MARIA CAÑADAS BARON-SECRETARIA ACCTAL. - 20/06/2023
serialNumber=S2833002E,CN=Sello de tiempo TS@ - @firma,OU=Secretaría General de Administración Digital,O=Secretaría de Estado de Función Pública,C=ES - 20/06/2023 13:35:20
APROBACIÓN DEFINITIVA POR JUNTA DE GOBIERNO LOCAL EN SESIÓN EXTRAORDINARIA Y URGENTE, DE FECHA 02 DE JUNIO DE 2023

DOCUMENTO: 20233412100
Fecha: 20/06/2023
Hora: 13:35

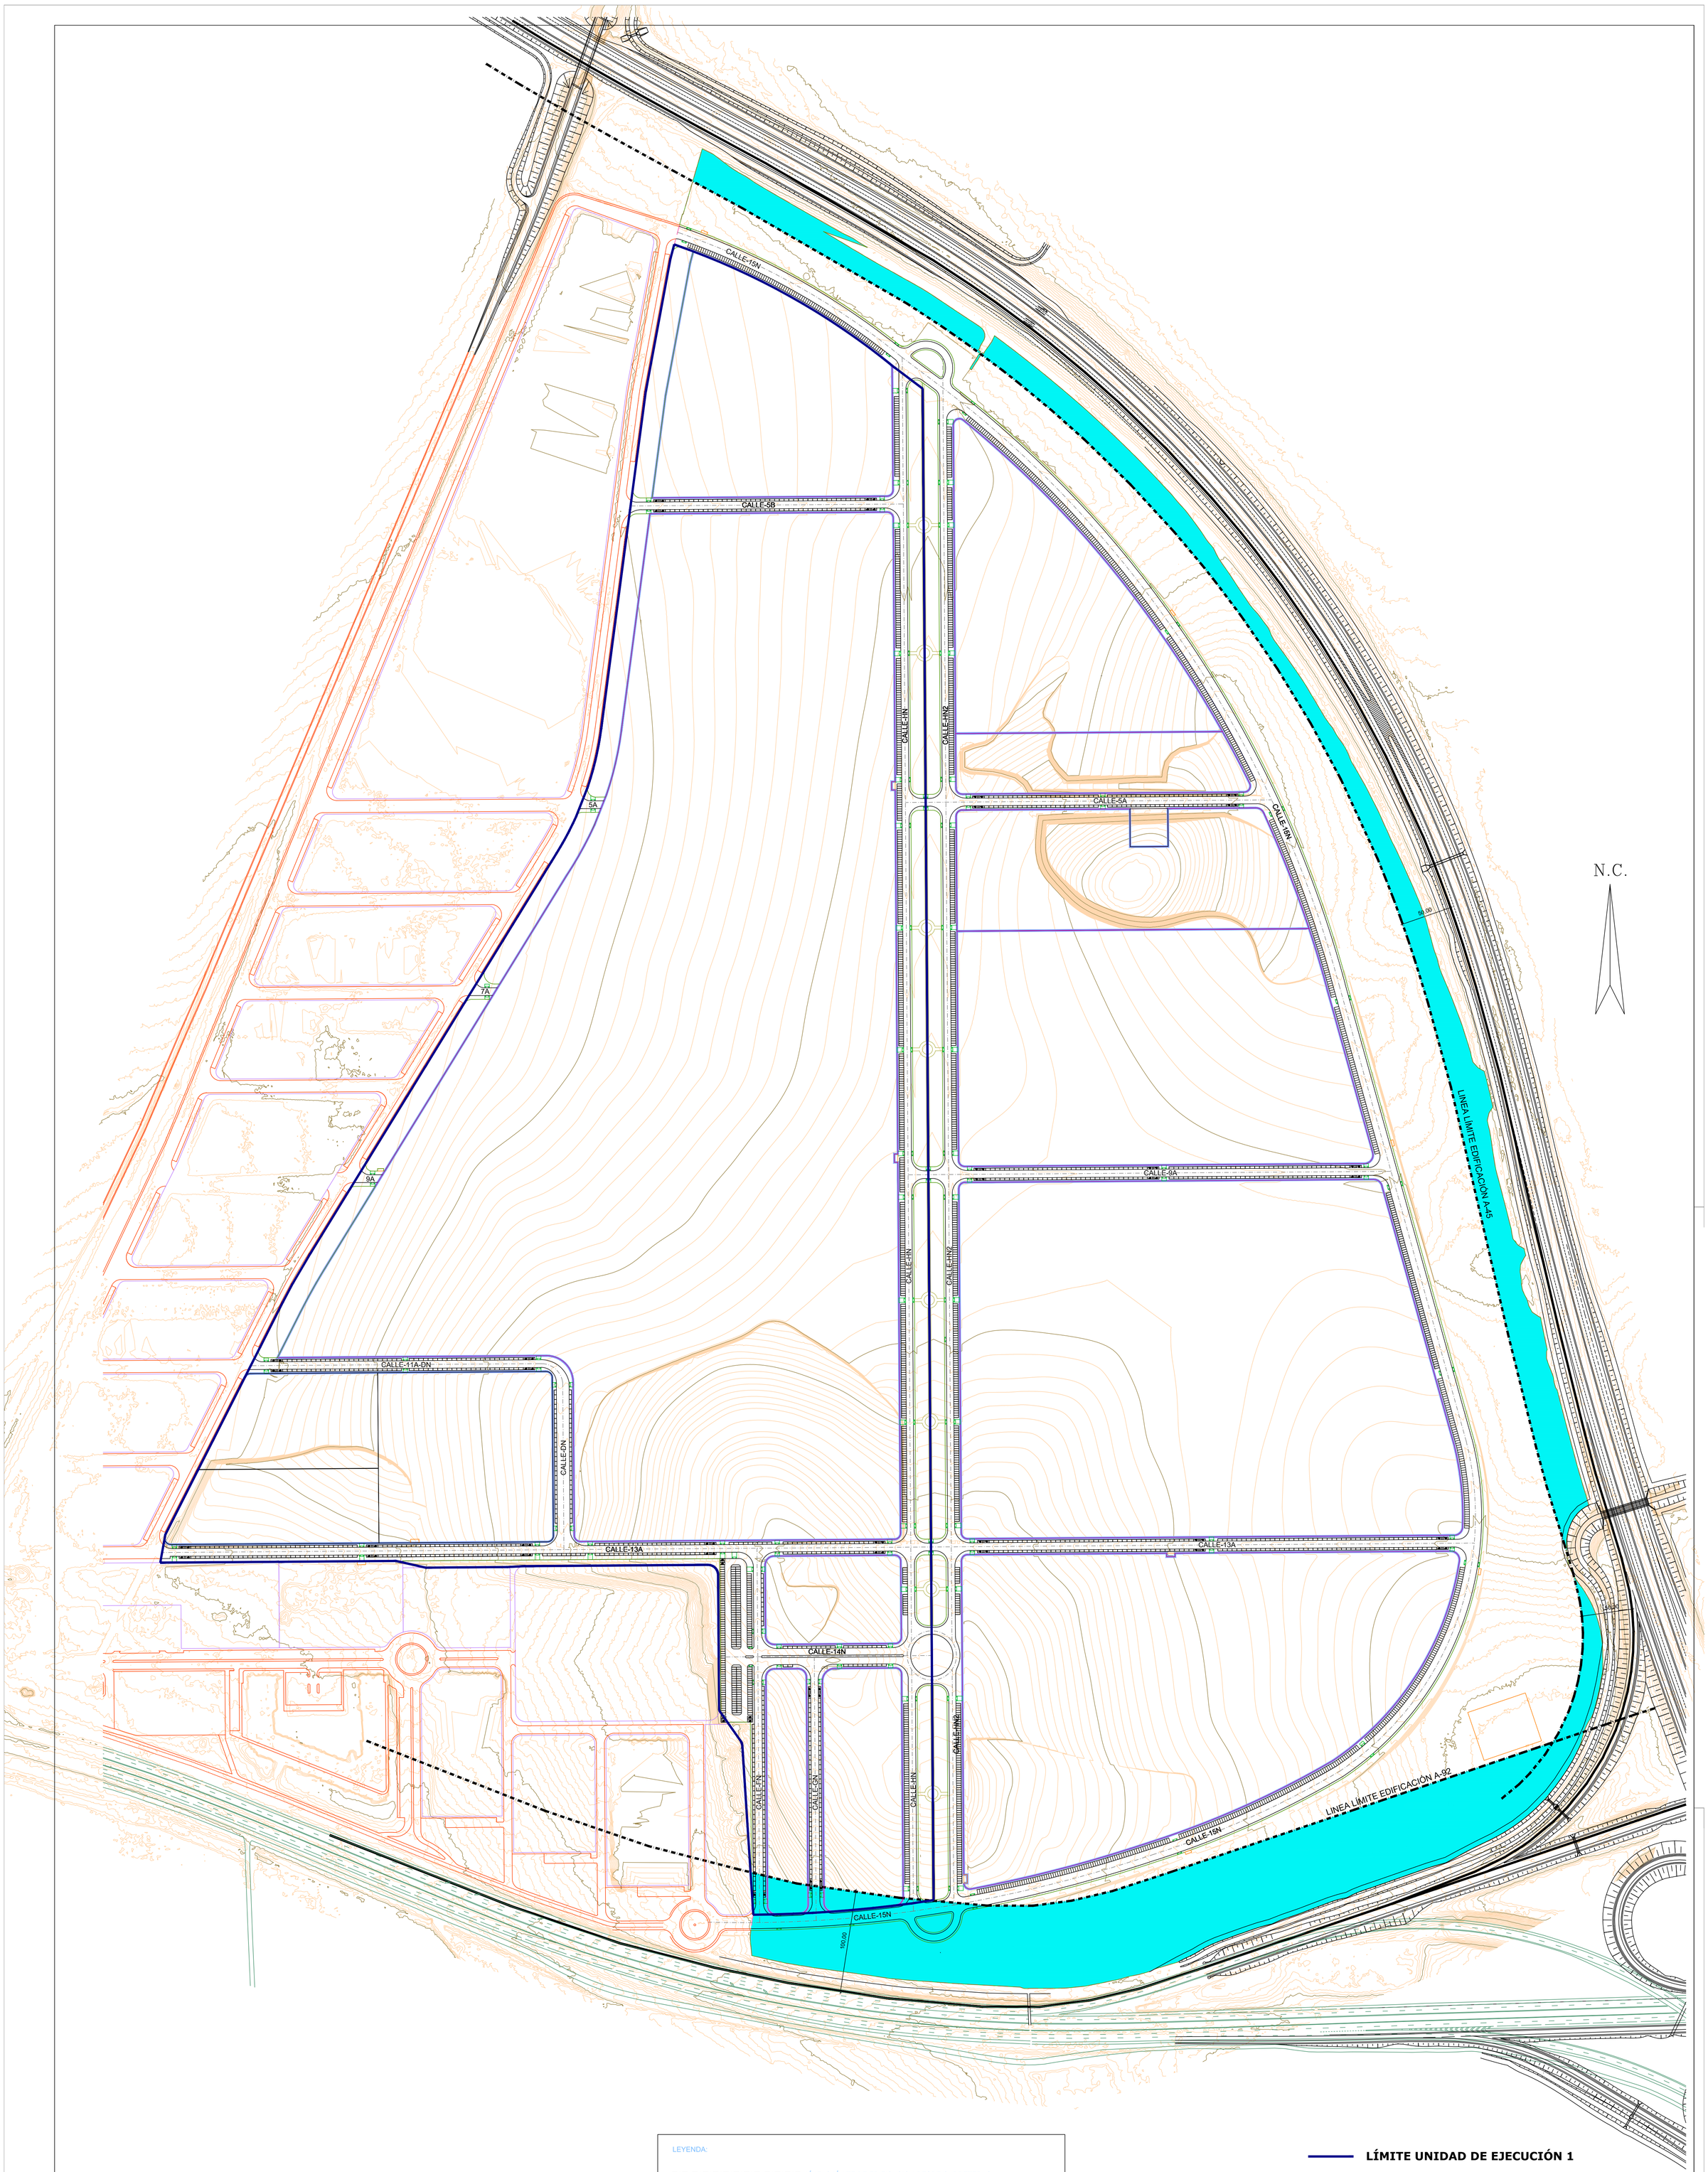

RED DE CARRETERAS. ZONAS DE PROTECCIÓN

Tipo de vía	Categoría	Dominio Público	Servidumbre Legal	zona de Afección	Zona de No Edificación
Gran Capacidad	Red Autonómica	8 m.	25 m.	100 m.	100 m.
Convencional	Red Autonómica	3 m.	8 m.	50 m.	50 m.
Convencional	Red Provincial	3 m.	8 m.	25 m.	25 m.

LEYENDA:

LÍNEAS LÍMITE DE EDIFICACION DESDE CARRETERAS

ZONA DE PROTECCIÓN DEL SISTEMA GENERAL VIARIO

NOTA: SE RESPETARÁ LA LÍNEA LÍMITE DE EDIFICACIÓN DE LA A-92 EN EL SUR DEL SECTOR, AJUSTÁNDOSE LAS EDIFICACIONES DE LAS MANZANAS A LA ALINEACIÓN SEÑALADA.

ALINEACIONES

LÍMITE UNIDAD DE EJECUCIÓN 1

PROYECTO DE URBANIZACIÓN DE LA UNIDAD DE EJECUCIÓN 1 DEL PLAN PARCIAL
del Sector SURS ICLA del PGOU de Antequera.2ª Fase del CENTRO LOGÍSTICO EN DOS UNIDADES DE EJECUCIÓN

aqp arquitectos

PROMOTOR: **ESTRELLA ESPINELA S.L.**

ARQUITECTO: CARLOS ARAUJO TRIGO

I.C.C.P: JOSÉ A. JÁIMEZ MUÑOZ

FECHA: MAYO 2022

ESCALA: 1/2000

PLANTA DE ALINEACIONES
ZONA DE PROTECCIÓN DEL SISTEMA GENERAL VIARIO

PLANO Nº ALI 01


SUSTITUYE A PLANO/S:

La autenticidad de este documento se puede comprobar con el código 07E70024CE4400151W7P0C6M1 en la web del Ayto. Antequera

FIRMANTE - FECHA
CARMEN MARIA CAÑADAS BARON-SECRETARIA ACCTAL. - 20/06/2023
serialNumber=S2833002E,CN=Sello de tiempo TS@ - @firma,OU=Secretaría General de Administración Digital,O=Secretaría de Estado de Función Pública,C=ES - 20/06/2023 13:35:20

DOCUMENTO: 20232412100
Fecha: 20/06/2023
Hora: 13:35

APROBACION DEFINITIVA POR JUNTA DE GOBIERNO LOCAL, EN SESION EXTRAORDINARIA Y URGENTE, DE FECHA 02 DE JUNIO DE 2023.

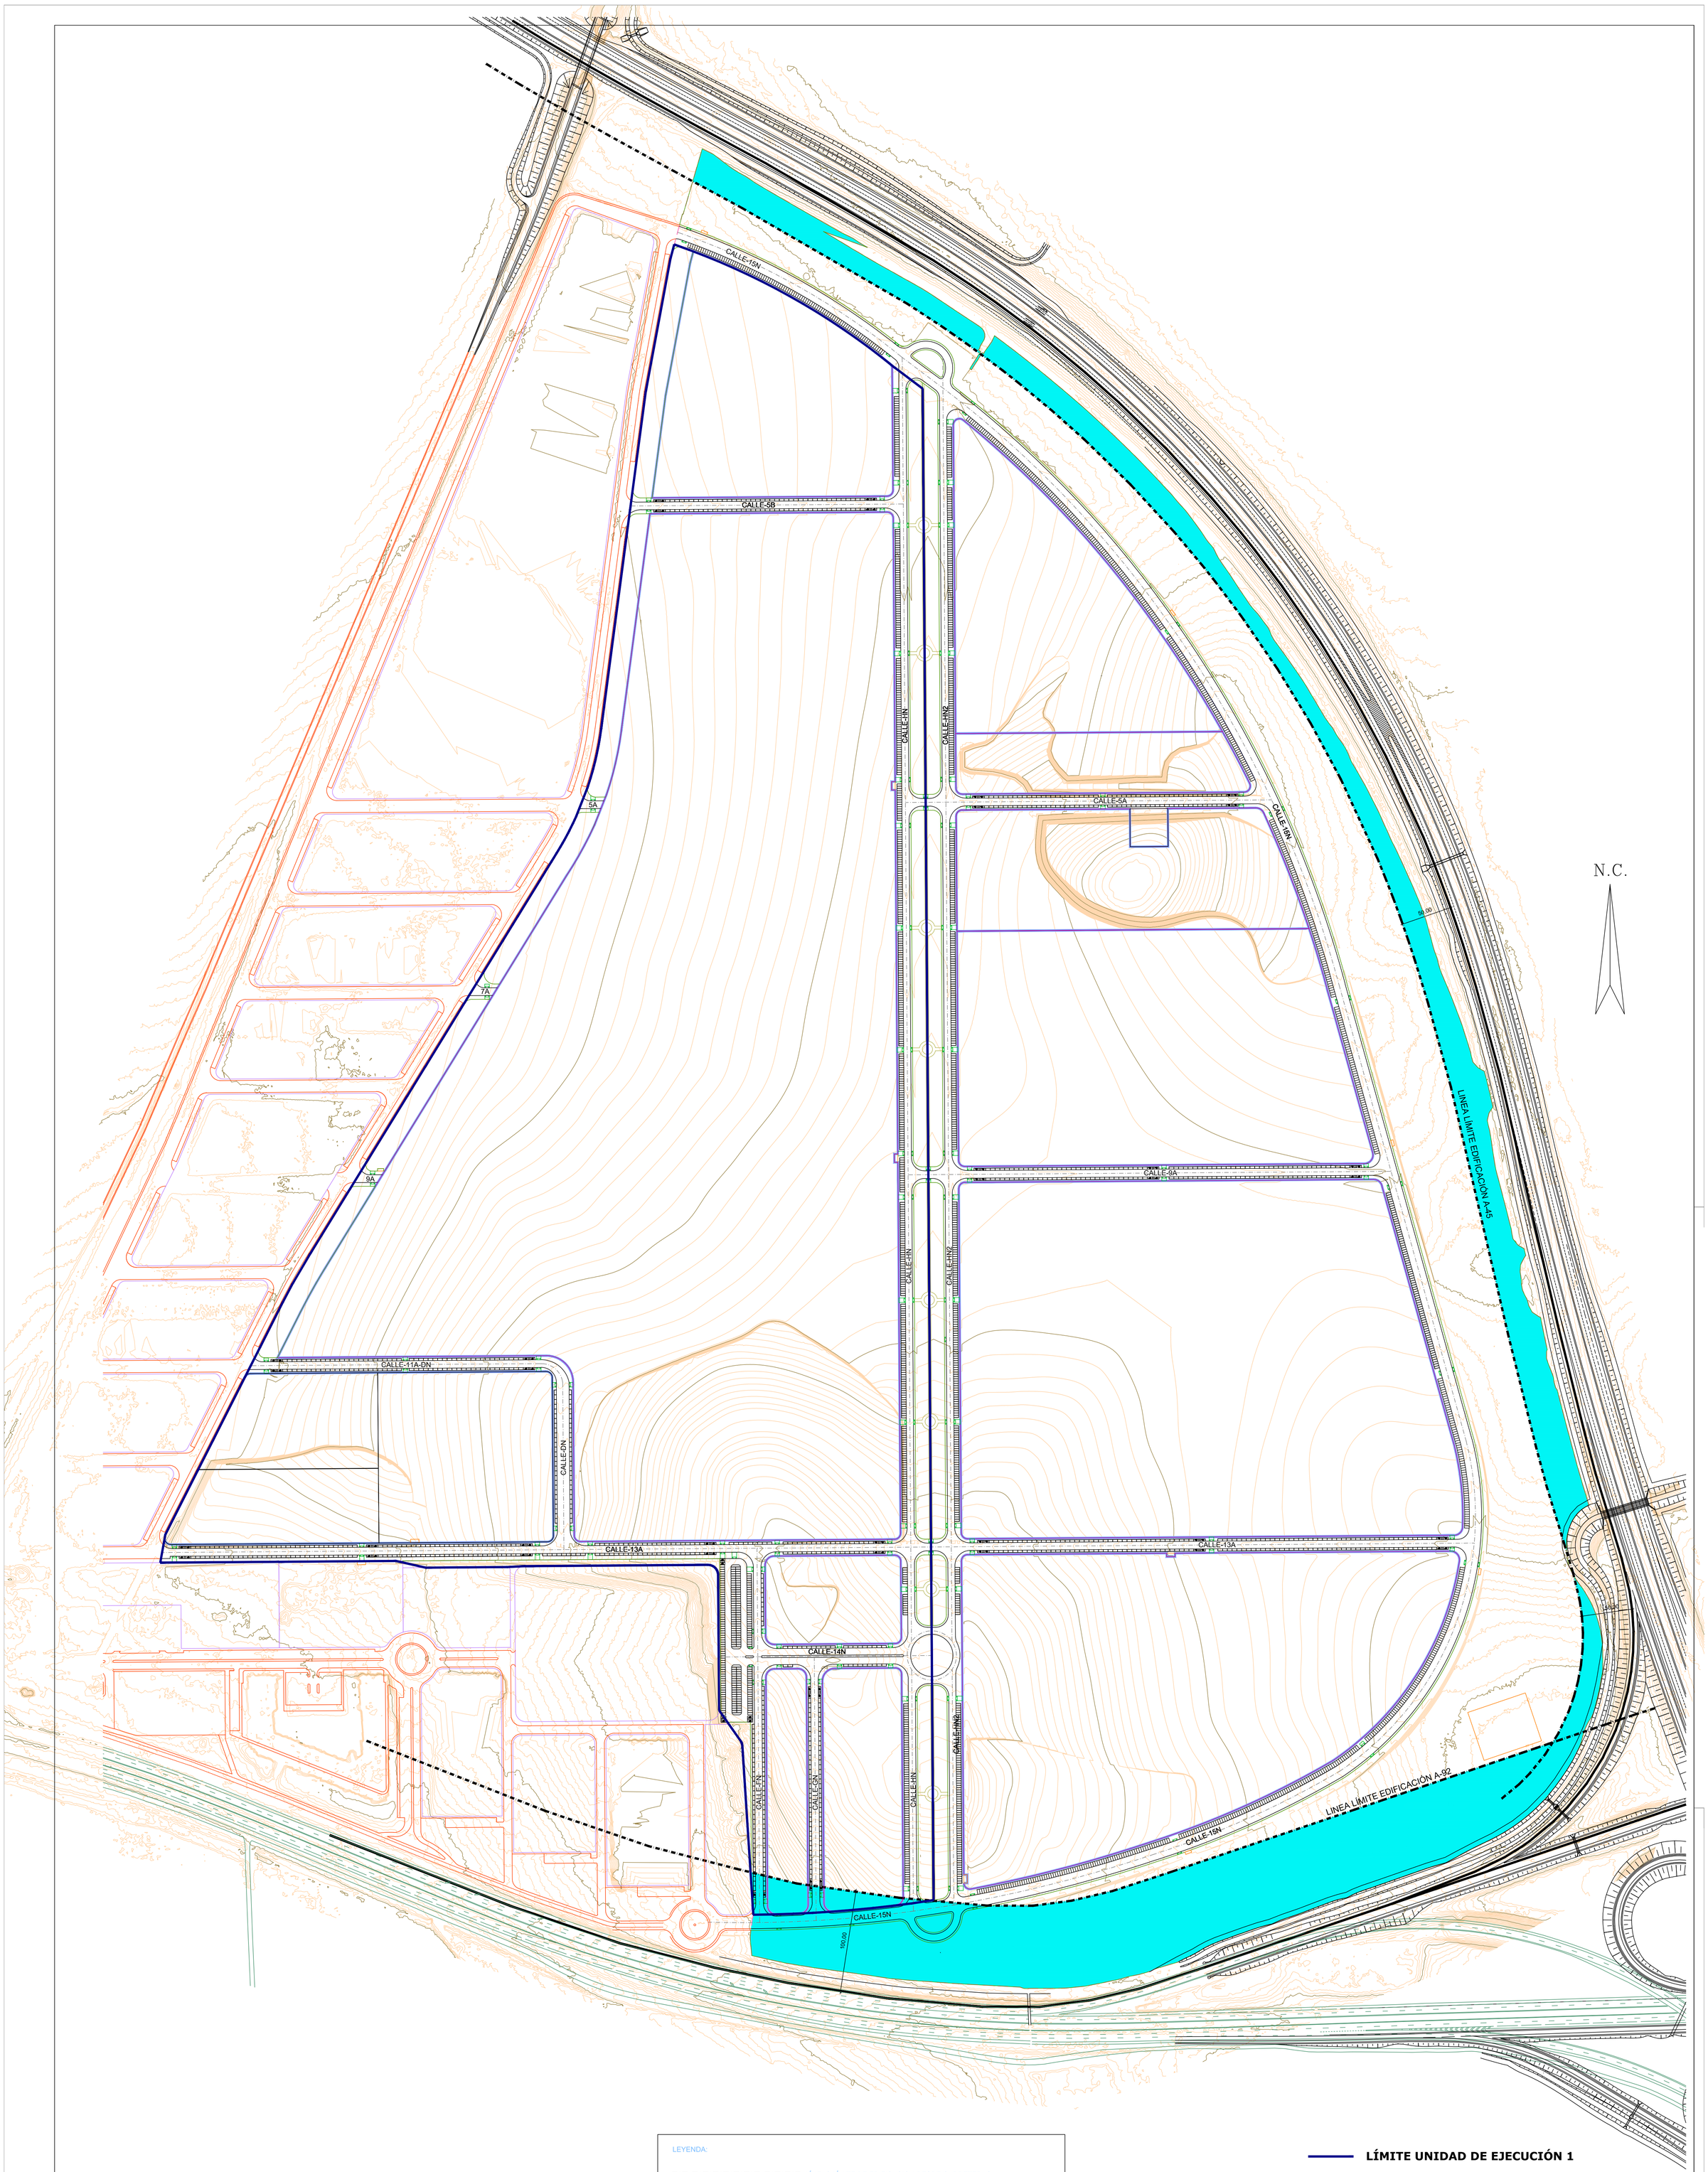

RED DE CARRETERAS. ZONAS DE PROTECCIÓN

Tipo de via	Categoría	Dominio Público	Servidumbre Legal	zona de Afección	Zona de No Edificación
Gran Capacidad	Red Autonómica	8 m.	25 m.	100 m.	100 m.
Convencional	Red Autonómica	3 m.	8 m.	50 m.	50 m.
Convencional	Red Provincial	3 m.	8 m.	25 m.	25 m.

LEYENDA:

LÍNEAS LÍMITE DE EDIFICACION DESDE CARRETERAS

ZONA DE PROTECCIÓN DEL SISTEMA GENERAL VIARIO

NOTA: SE RESPETARÁ LA LÍNEA LÍMITE DE EDIFICACIÓN DE LA A-92 EN EL SUR DEL SECTOR, AJUSTÁNDOSE LAS EDIFICACIONES DE LAS MANZANAS A LA ALINEACIÓN SEÑALADA.

ALINEACIONES

LÍMITE UNIDAD DE EJECUCIÓN 1

PROYECTO DE URBANIZACIÓN DE LA UNIDAD DE EJECUCIÓN 1 DEL PLAN PARCIAL
del Sector SURS ICLA del PGOU de Antequera.2ª Fase del CENTRO LOGÍSTICO EN DOS UNIDADES DE EJECUCIÓN

aqp arquitectos

PROMOTOR: **ESTRELLA ESPINELA S.L.**

ARQUITECTO: CARLOS ARAUJO TRIGO

I.C.C.P: JOSÉ A. JÁIMEZ MUÑOZ

FECHA: MAYO 2022

ESCALA: 1/2000

PLANTA DE ALINEACIONES
ZONA DE PROTECCIÓN DEL SISTEMA GENERAL VIARIO

PLANO Nº ALI 01


SUSTITUYE A PLANO/S:

La autenticidad de este documento se puede comprobar con el código 07E70024CE440015SW7P0C6M1 en la web del Ayto. Antequera

FIRMANTE - FECHA
CARMEN MARIA CAÑADAS BARON-SECRETARIA ACCTAL. - 20/06/2023
serialNumber=S2833002E,CN=Sello de tiempo TS@ - @firma,OU=Secretaría General de Administración Digital,O=Secretaría de Estado de Función Pública,C=ES - 20/06/2023 13:35:20

DOCUMENTO: 20232412100
Fecha: 20/06/2023
Hora: 13:35

APROBACION DEFINITIVA POR JUNTA DE GOBIERNO LOCAL, EN SESION EXTRAORDINARIA Y URGENTE, DE FECHA 02 DE JUNIO DE 2023.

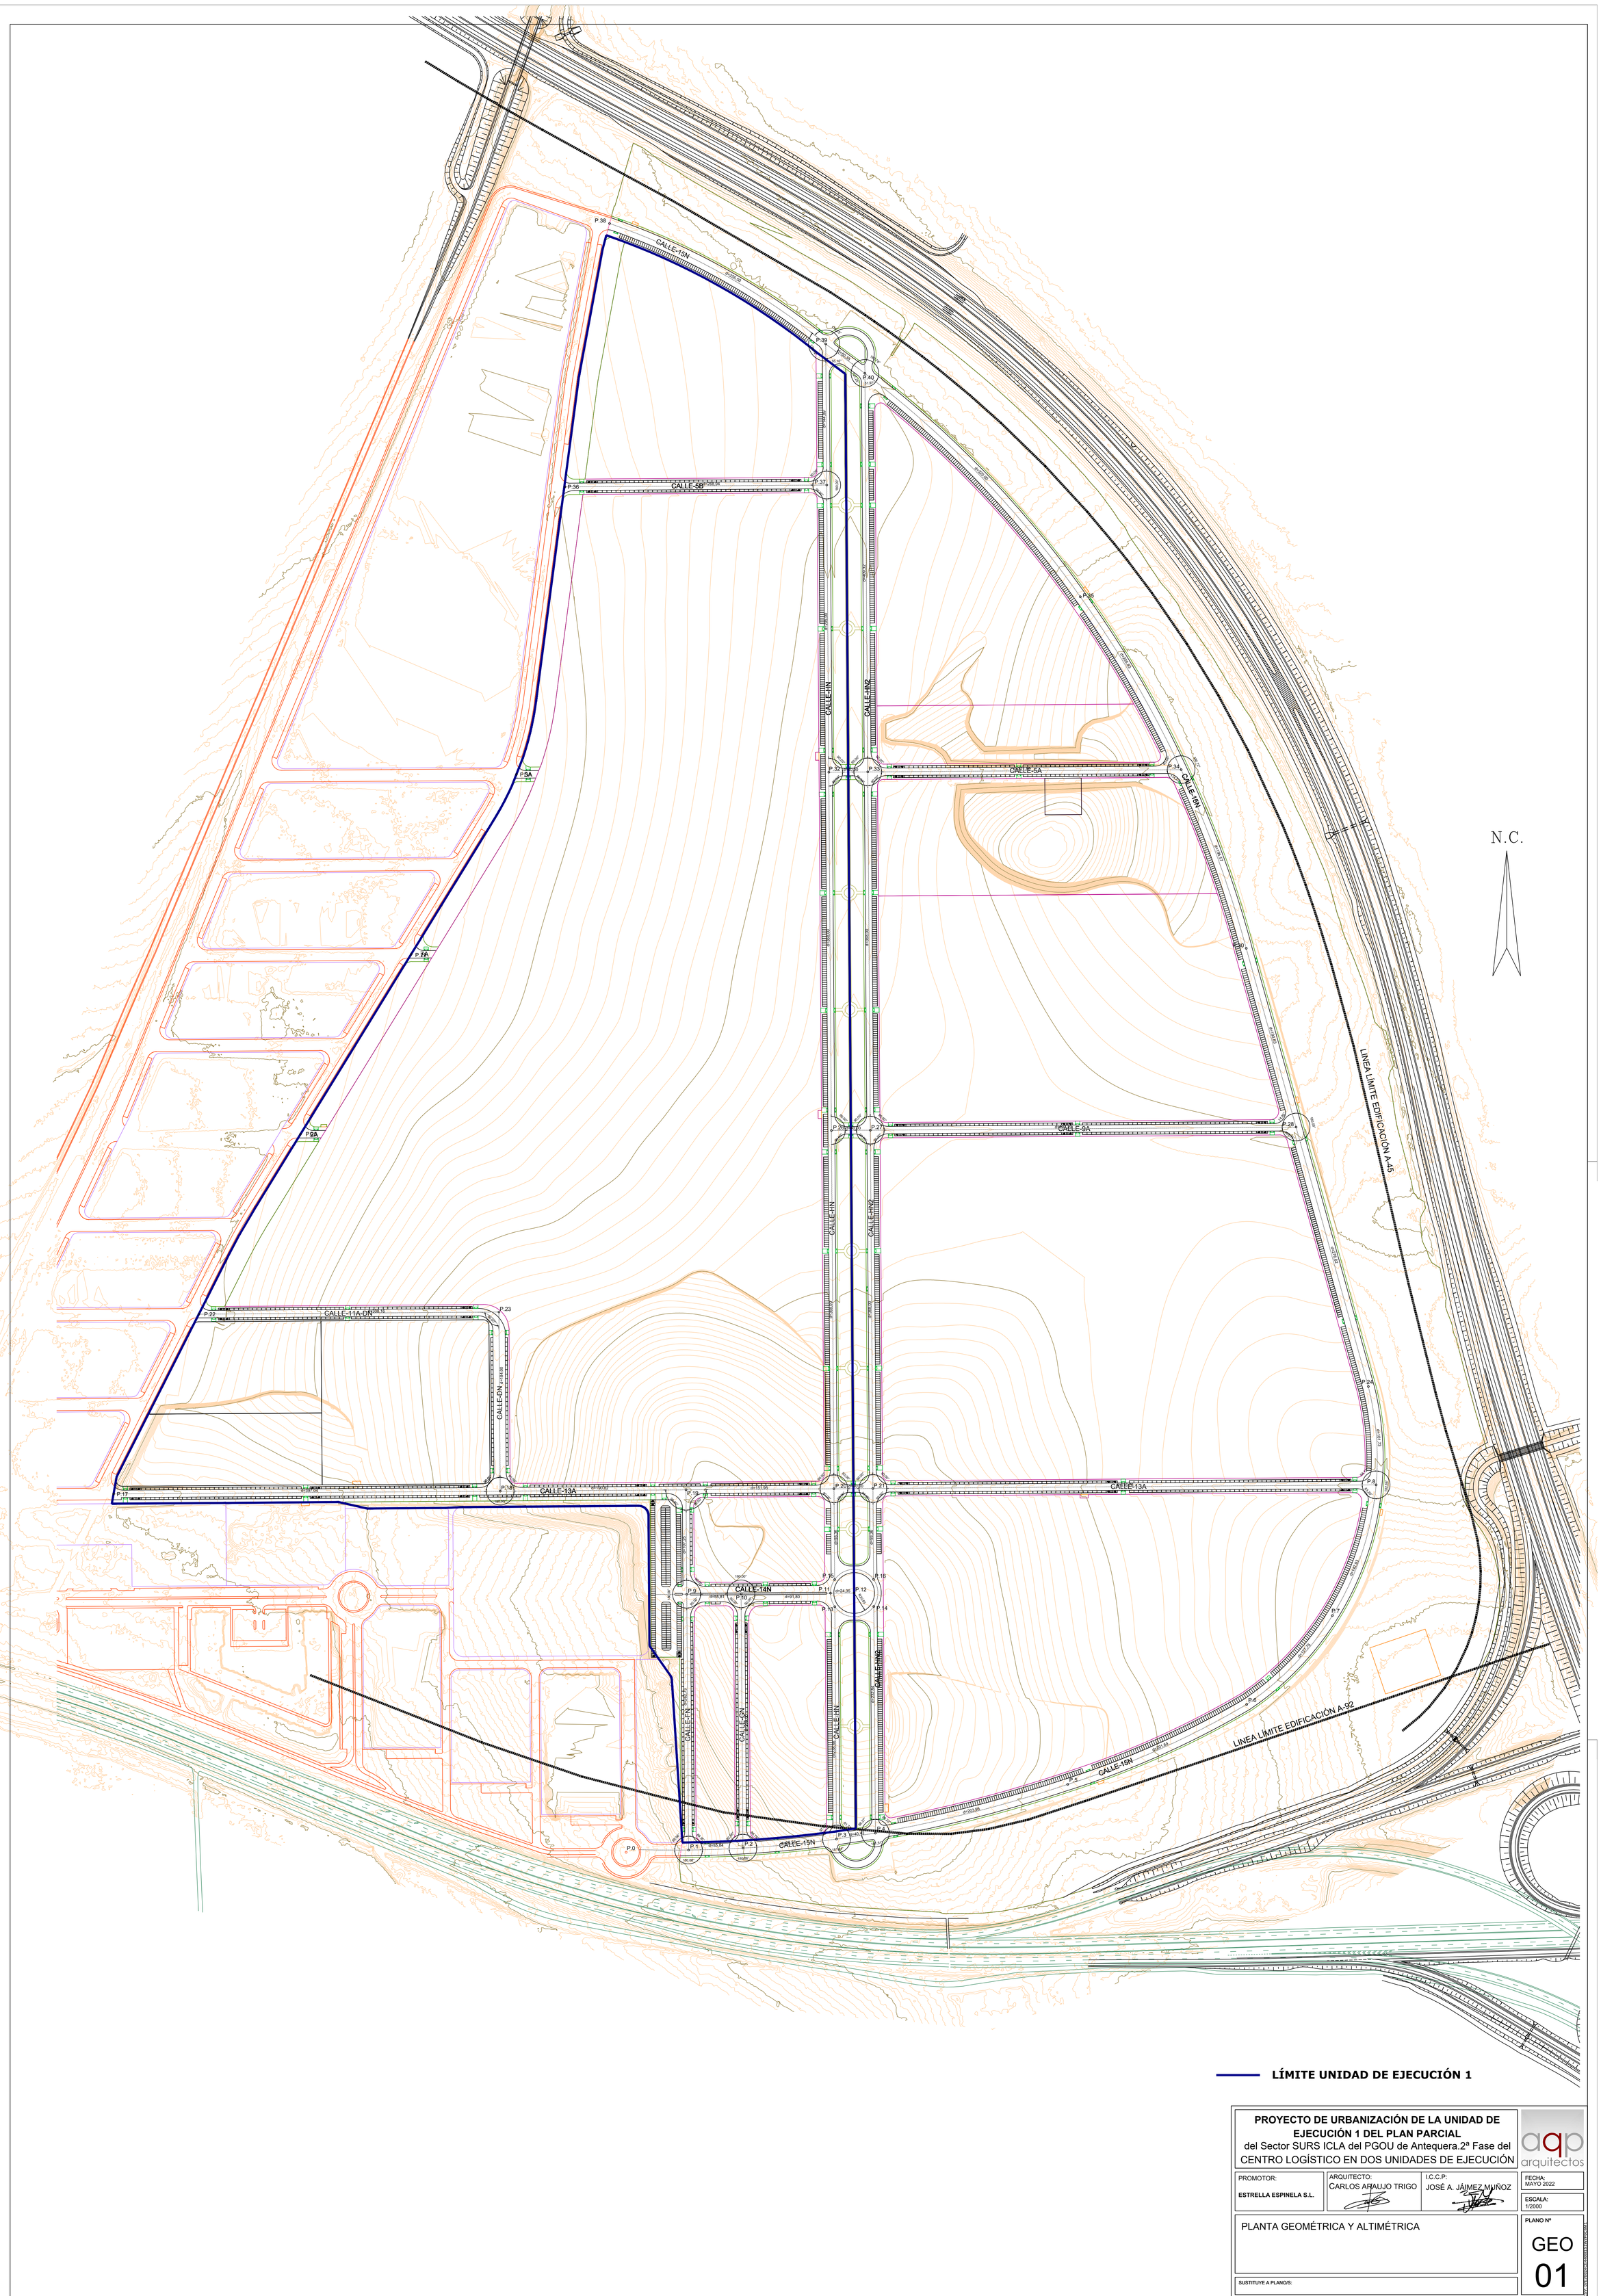

LÍMITE UNIDAD DE EJECUCIÓN 1

PROYECTO DE URBANIZACIÓN DE LA UNIDAD DE EJECUCIÓN 1 DEL PLAN PARCIAL
del Sector SURS ICLA del PGOU de Antequera.2ª Fase del
CENTRO LOGÍSTICO EN DOS UNIDADES DE EJECUCIÓN

aqp arquitectos

PROMOTOR:	ARQUITECTO:	I.C.C.P:	FECHA:
ESTRELLA ESPINELA S.L.	CARLOS ARAUJO TRIGO	JOSÉ A. JÁIMEZ MUÑOZ	MAYO 2022
			ESCALA: 1/2000

PLANTA GEOMÉTRICA Y ALTIMÉTRICA

PLANO Nº GEO 01


SUSTITUYE A PLANO/S:

La autenticidad de este documento se puede comprobar con el código 07E7002ACE4400I1S1W7P0C6M1 en la web del Ayto. Antequera

FIRMANTE - FECHA
CARMEN MARIA CAÑADAS BARON-SECRETARIA ACCTAL. - 20/06/2023
serialNumber=S2833002E,CN=Sello de tiempo TS@ - @firma,OU=Secretaría General de Administración Digital,O=Secretaría de Estado de Función Pública,C=ES - 20/06/2023 13:35:20

APROBACION DEFINITIVA POR JUNTA DE GOBIERNO LOCAL, EN SESION EXTRAORDINARIA Y URGENTE, DE FECHA 02 DE JUNIO DE 2023.

DOCUMENTO: 20232412100
Fecha: 20/06/2023
Hora: 13:35

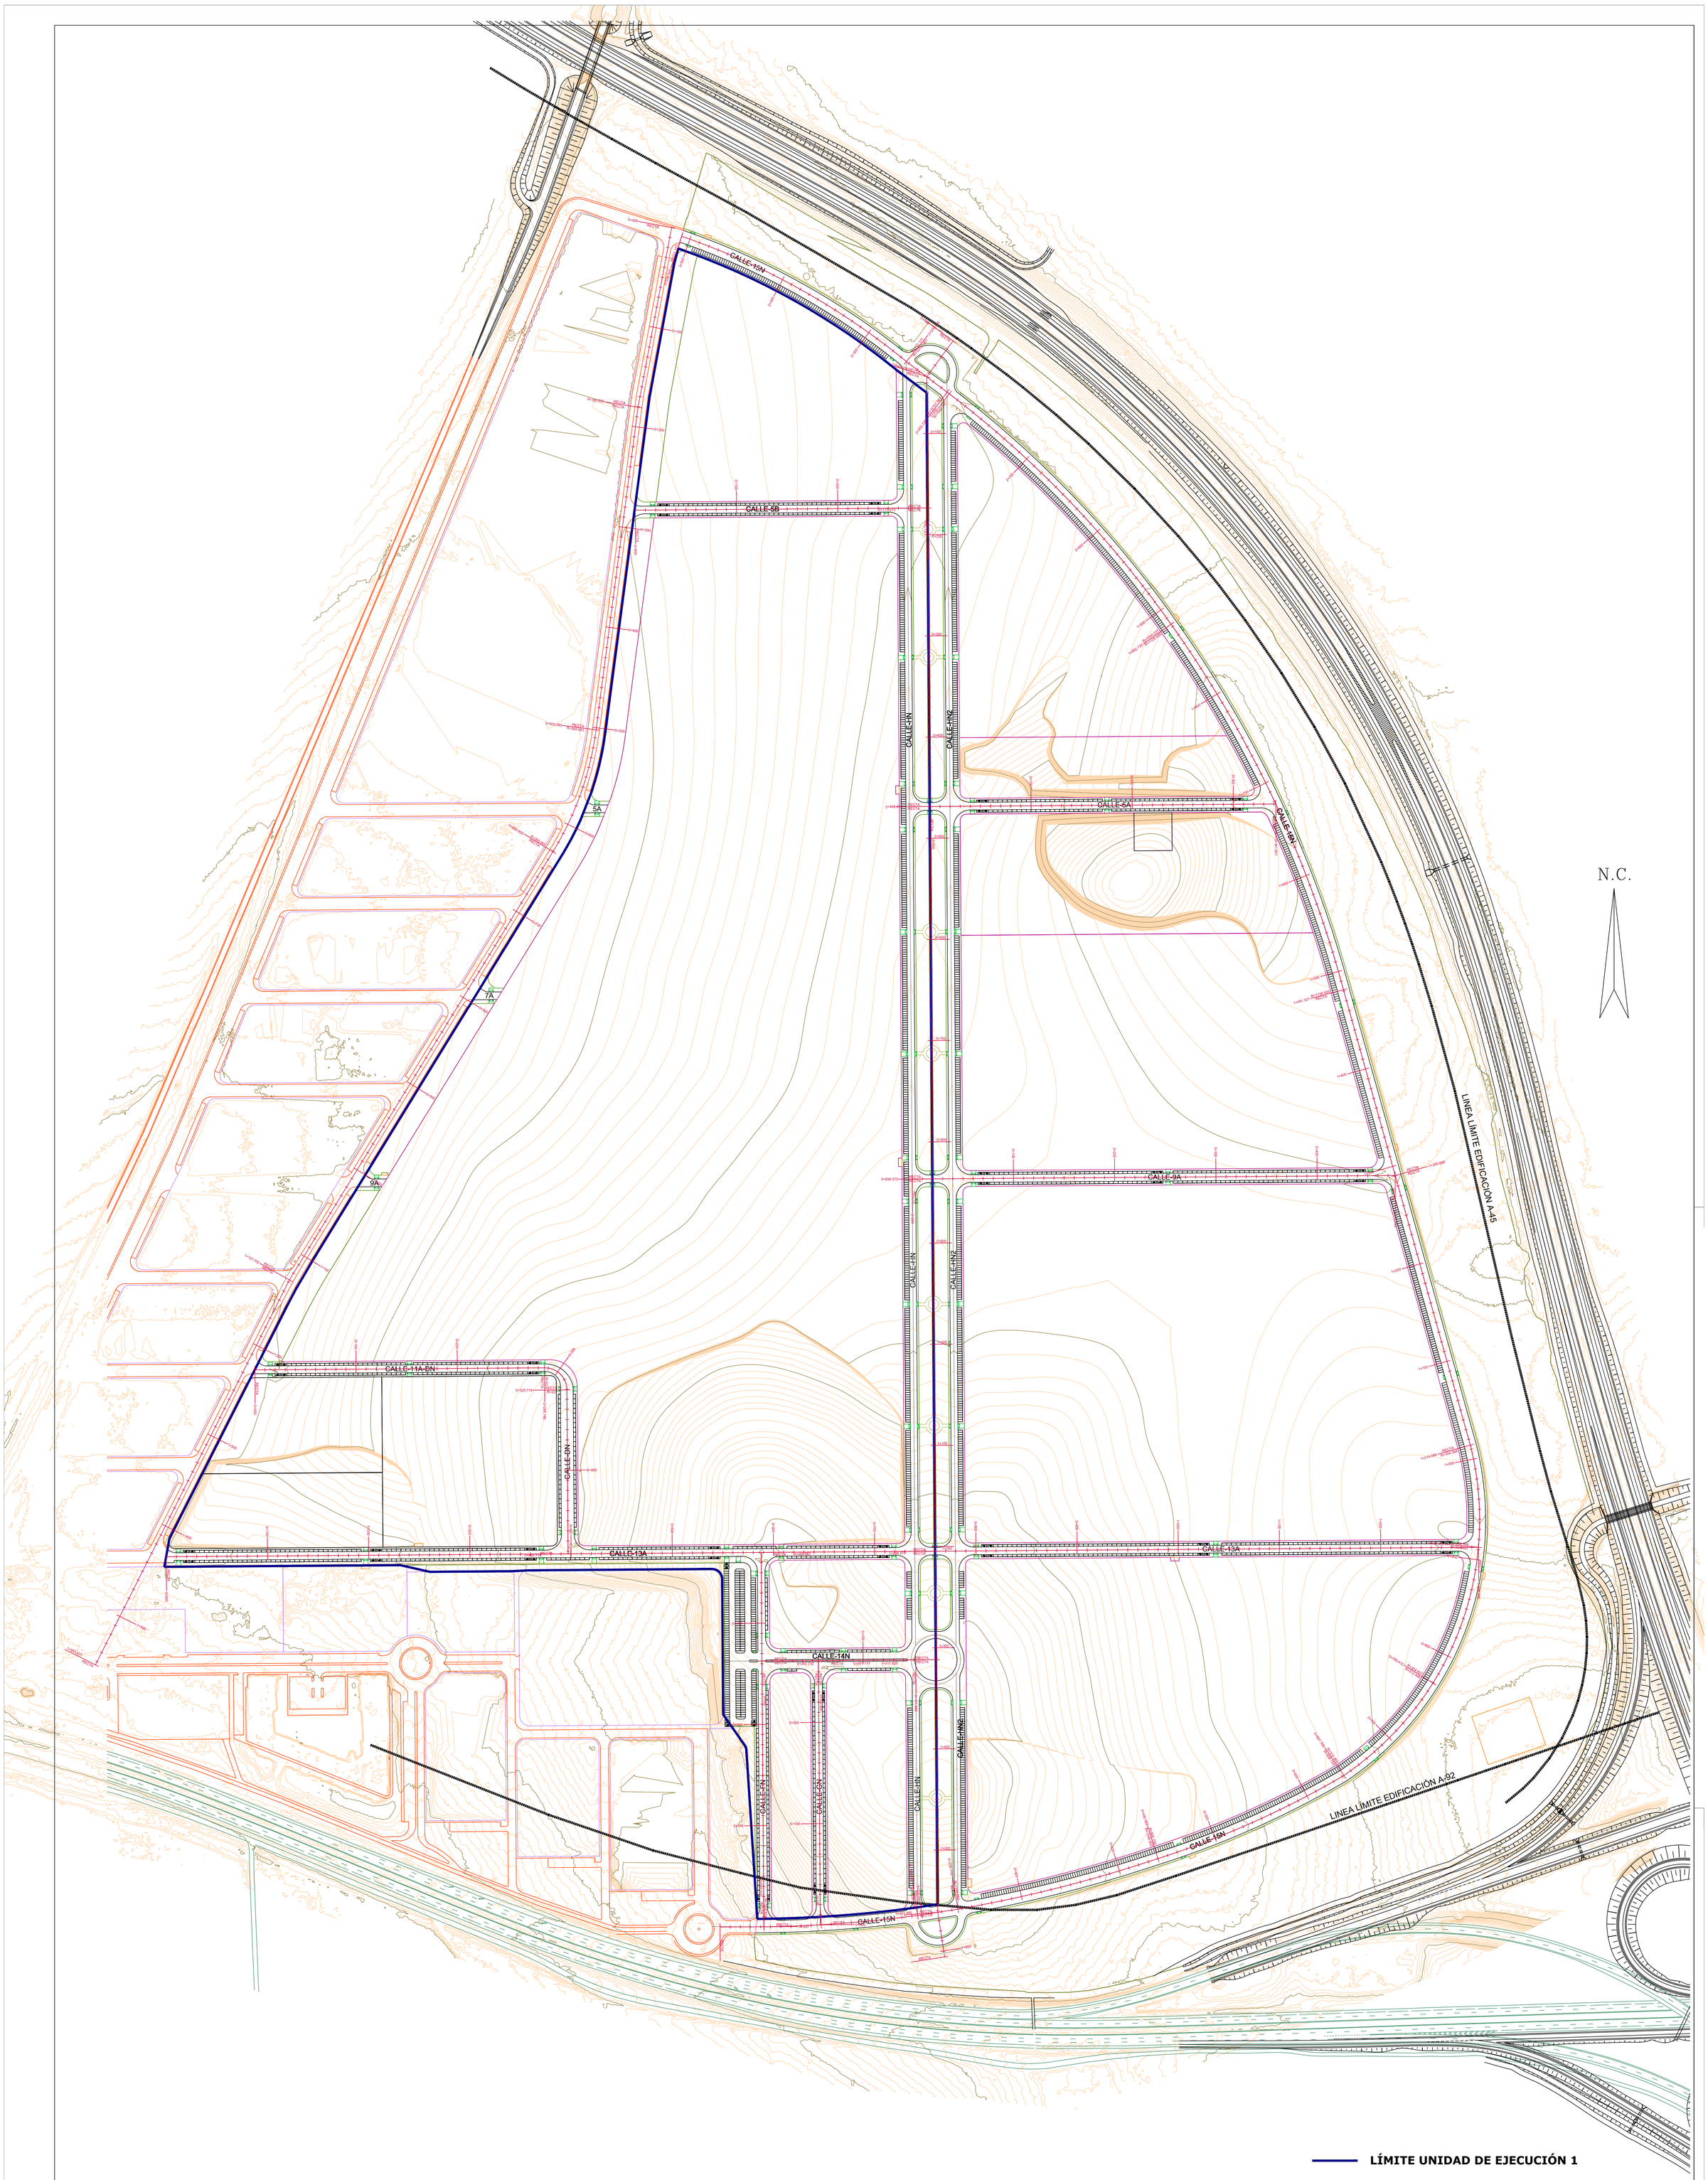

LÍMITE UNIDAD DE EJECUCIÓN 1

PROYECTO DE URBANIZACIÓN DE LA UNIDAD DE EJECUCIÓN 1 DEL PLAN PARCIAL
del Sector SURS ICLA del PGOU de Antequera.2ª Fase del
CENTRO LOGÍSTICO EN DOS UNIDADES DE EJECUCIÓN

aqp arquitectos

PROMOTOR:	ARQUITECTO:	I.C.C.P:	FECHA:
ESTRELLA ESPINELA S.L.	CARLOS ARAUJO TRIGO	JOSÉ A. JÁIMEZ MUÑOZ	MAYO 2022
			ESCALA: 1/2000

PLANTA DE PERFILES


PLANO Nº: PER 01

SUSTITUYE A PLANO/S:


La autenticidad de este documento se puede comprobar con el código 07E70024CE4600151W7P0C6M1 en la web del Ayto. Antequera

FIRMANTE - FECHA
CARMEN MARIA CAÑADAS BARON-SECRETARIA ACCTAL. - 20/06/2023
serialNumber=S2833002E,CN=Sello de tiempo TS@ - @firma,OU=Secretaría General de Administración Digital,O=Secretaría de Estado de Función Pública,C=ES - 20/06/2023 13:35:20
APROBACION DEFINITIVA POR JUNTA DE GOBIERNO LOCAL, EN SESION EXTRAORDINARIA Y URGENTE, DE FECHA 02 DE JUNIO DE 2023.


DOCUMENTO: 20232412100
Fecha: 20/06/2023
Hora: 13:35

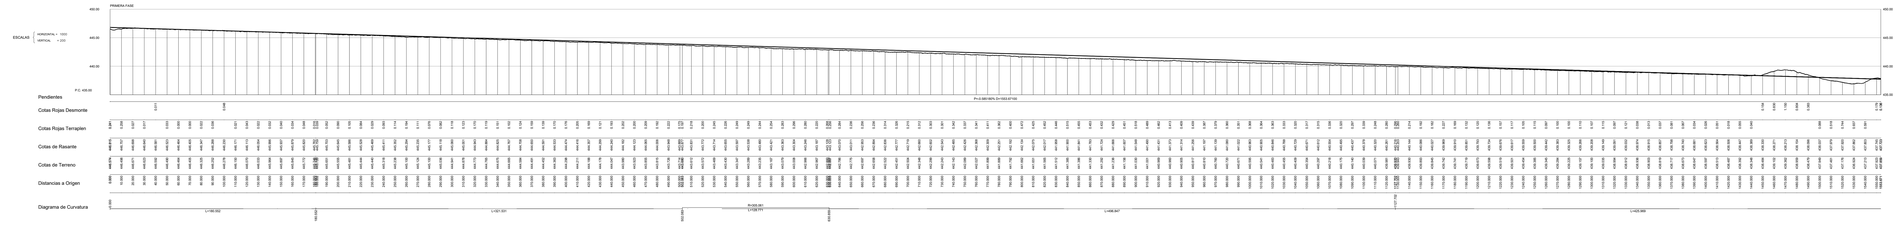

CALLE FASE 1

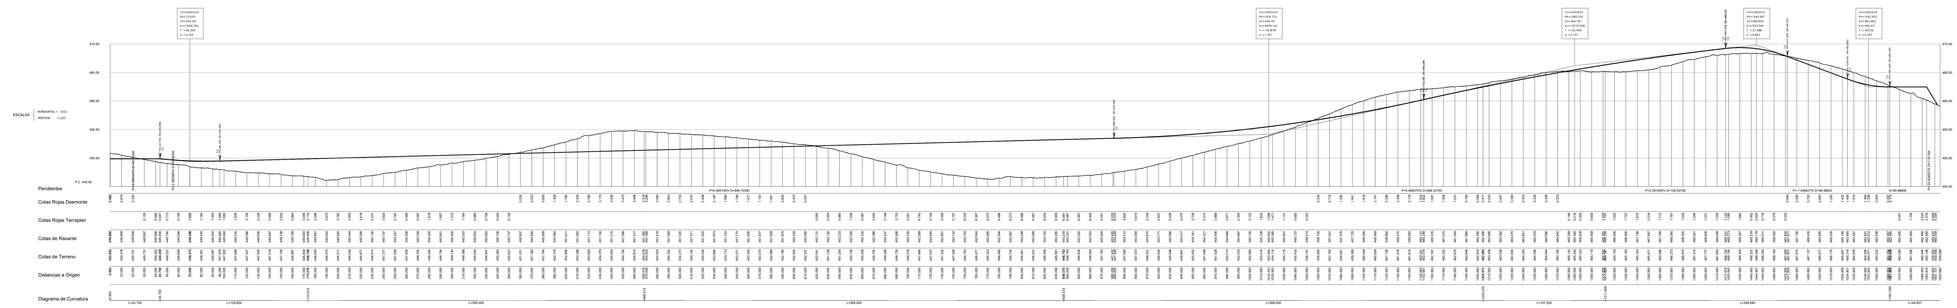

CALLE HN-HN2

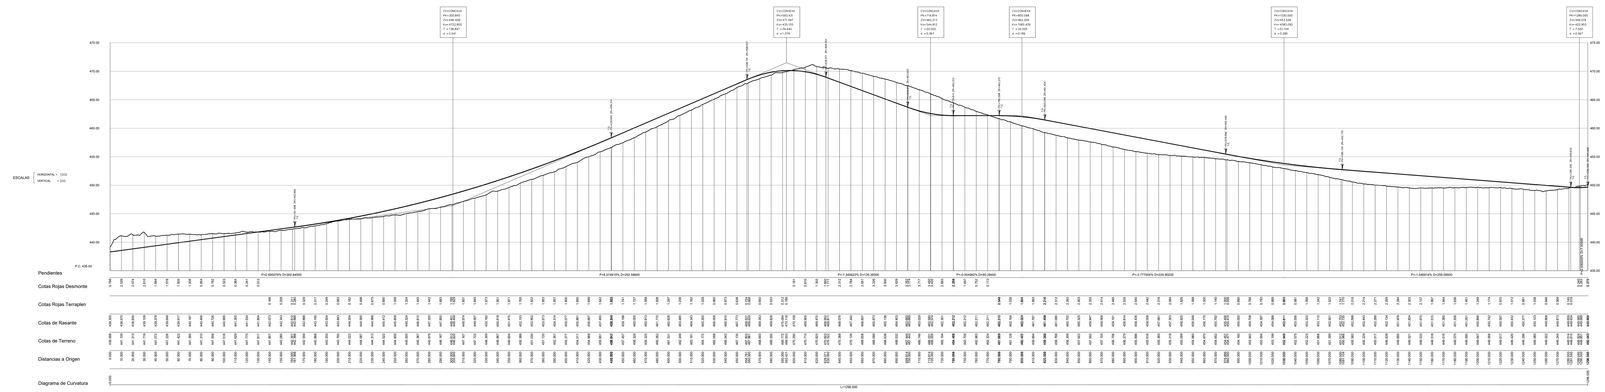

CALLE 13A

PROYECTO DE URBANIZACIÓN DE LA UNIDAD DE EJECUCIÓN 1 DEL PLAN PARCIAL
del Sector SURS ICLA del PGOU de Antequera.2ª Fase del
CENTRO LOGÍSTICO EN DOS UNIDADES DE EJECUCIÓN

aqp arquitectos

PROMOTOR: **ESTRELLA ESPINELA S.L.**	ARQUITECTO: CARLOS ARAUJO TRIGO	I.C.C.P: JOSÉ A. JÁIMEZ MUÑOZ	FECHA: MAYO 2022
			ESCALA: 1/2000

PERFILES LONGITUDINALES
VIALES FASE 1, HN-HN-2 Y 13A


PLANO Nº
PER
02

SUSTITUYE A PLANO/S:
SUSTITUYE A PLANO/S:


La autenticidad de este documento puede ser comprobada en la sede electrónica del Ayuntamiento de Antequera (sede.antequera.es) con la clave: 4ZPJ-ZJ6Z-ZJ6Z

FIRMANTE / FECHA
CARMEN MARIA CAÑADAS GARCIA-SACRISTAN | 20/06/2022
ignacioherrera | SECRETARIO | Firmado digitalmente por Ignacio Herrera Cruz - Secretario/a Comisión Gestora de Administración Electrónica | 20/06/2022


DOCUMENTO: 2205041038
Fecha: 23/06/2022
Hora: 13:35

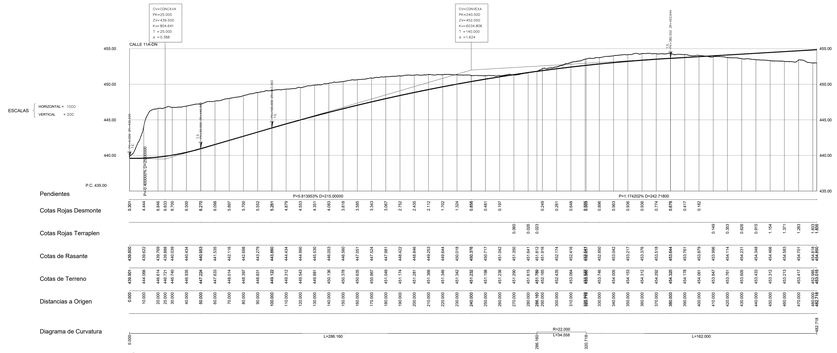


CALLE 11A-DN

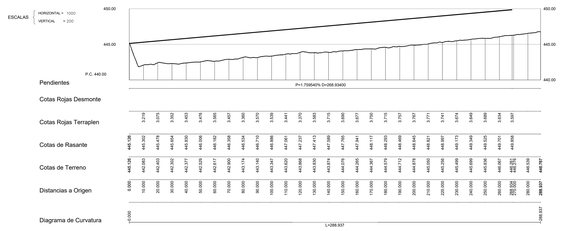


CALLE 5B

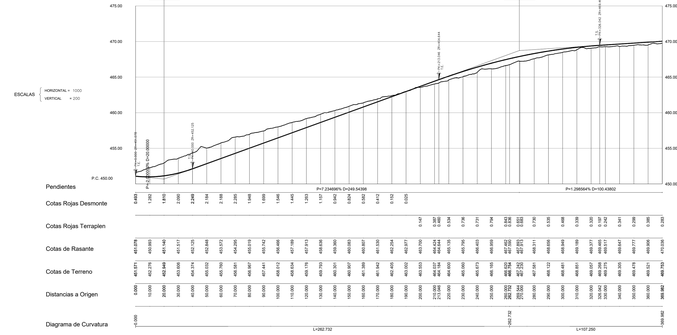

CALLE FN

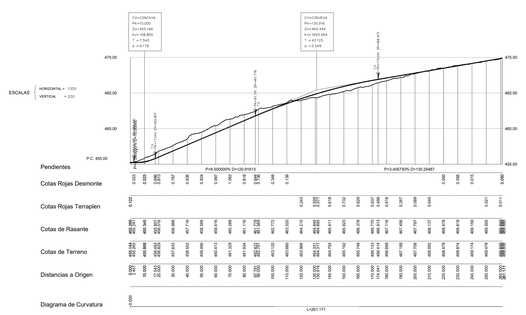

CALLE GN

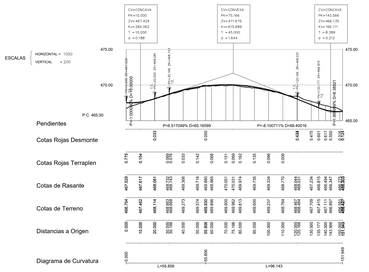

CALLE 14N

PROYECTO DE URBANIZACIÓN DE LA UNIDAD DE EJECUCIÓN 1 DEL PLAN PARCIAL
del Sector SURS ICLA del PGOU de Antequera.2ª Fase del
CENTRO LOGÍSTICO EN DOS UNIDADES DE EJECUCIÓN

aqp arquitectos

PROMOTOR:
ESTRELLA ESPINELA S.L.

ARQUITECTO:
CARLOS ARAUJO TRIGO

I.C.C.P:
JOSÉ A. JÁIMEZ MUÑOZ

FECHA:
MAYO 2022

ESCALA:
1/2000

PERFILES LONGITUDINALES
VIALES 11A-DN, 5B, FN, GN Y 14N


PLANO Nº
PER
03

SUSTITUYE A PLANO/S:


La autenticidad de este documento se puede comprobar con el código CSV:NOA24EA4853:0AAFPRCMAC en la web del Ayto. Antequera.

FIRMANTE / FECHA
CARMEN MARIA CAÑADAS BARON (SECRETARIA ACCTAL. - 20/04/2023)
serialNumber=IDCES-74875284Y, sn=CAÑADAS BARON, givenName=CARMEN MARIA, cn=FAU01 FAU Directores de Estado de Fuentes (Firma Cual.) - 20/04/2023 8:30:39
Firmado electrónicamente con certificado cualificado de empleado público. Validación mediante CSV en sede electrónica.


DOCUMENTO: 3/2023/21230
Fecha: 20/04/2023
Hora: 10:35

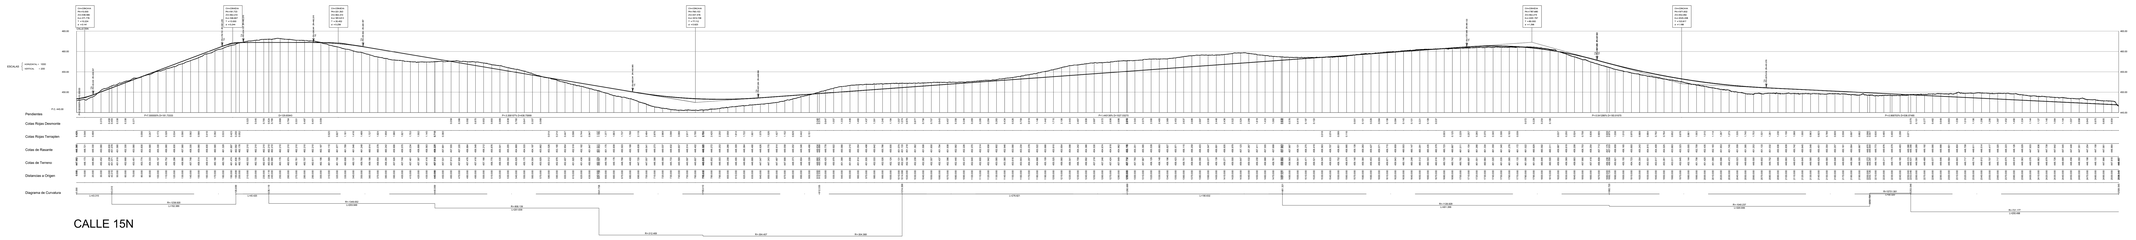


CALLE 15N

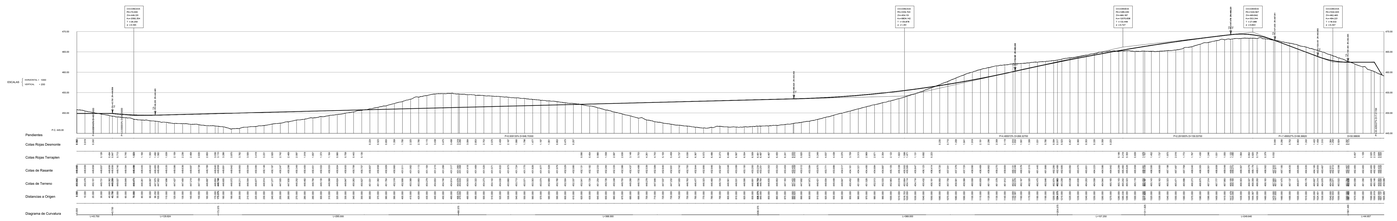


CALLE HN-HN2

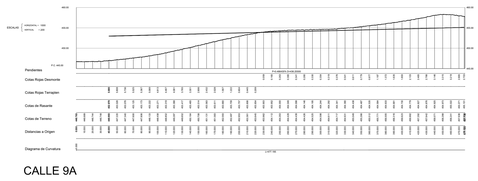

CALLE 9A

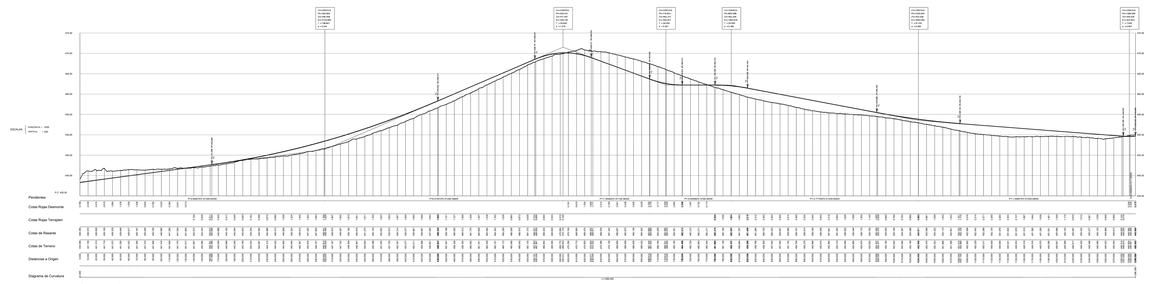

CALLE 13A

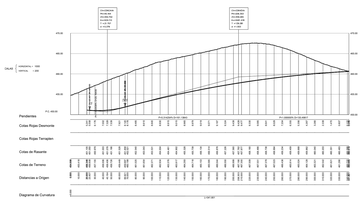

CALLE 5A

PROYECTO DE URBANIZACIÓN DE LA UNIDAD DE EJECUCIÓN 2 DEL PLAN PARCIAL
del Sector SURS ICLA del PGOU de Antequera.2ª Fase del CENTRO LOGÍSTICO EN DOS UNIDADES DE EJECUCIÓN

aqp arquitectos

PROMOTOR:
AGALAM CAPITAL, S.L.

ARQUITECTO:
CARLOS ARAUJO TRIGO

FECHA:
ENERO 2022

ESCALA:
1/2000

PERFILES LONGITUDINALES
VIALES 15N, HN-HN2, 5A, 9A Y 13A


PLANO Nº
PER
02


SUSTITUYE A PLANOS:


La autenticidad de este documento puede comprobarse en la sede electrónica del Ayuntamiento de Antequera mediante el código seguro de verificación (CSV) 27670242434485311041 PFOR


EXPEDIENTE: 2022/OUL
CARRERA MARTIN CUBAS 6 S.COOP.AND.DE RESPONSABILIDAD LIMITADA
MANIFESTACIÓN DE OBRA DE LA UNIDAD DE EJECUCIÓN 2 DEL PLAN PARCIAL SURS ICLA DEL PGOU DE ANTEQUERA. 2ª FASE DEL CENTRO LOGÍSTICO EN DOS UNIDADES DE EJECUCIÓN
LA PRESENTE COPIA ES FIEL REPRODUCCIÓN DEL ORIGINAL QUE OBRA EN EL EXPEDIENTE DE REFERENCIA


Documento: 2022/OUL/OUL
Fecha:30/05/2022
Hora: 12:05

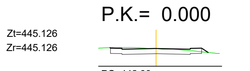


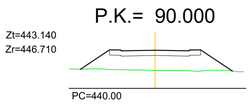


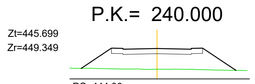


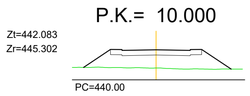


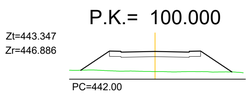


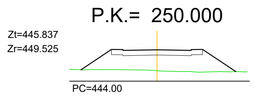


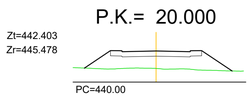


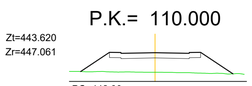


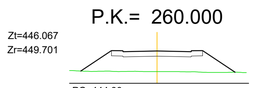


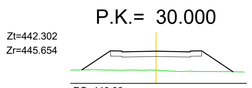


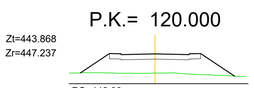


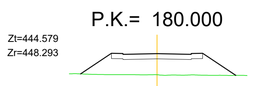


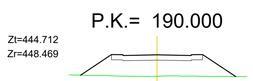


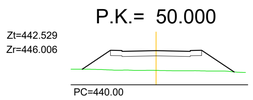


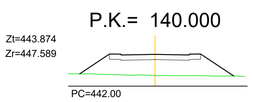


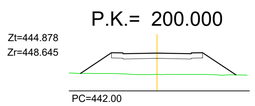


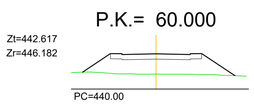


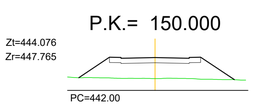


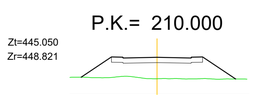


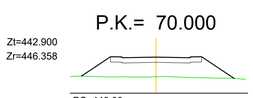


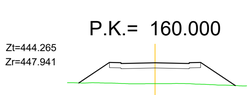

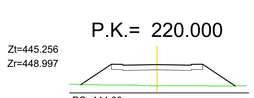


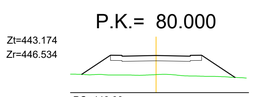


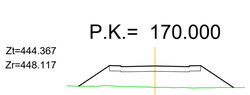


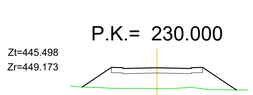



CALLE 5B

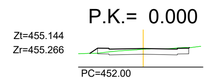


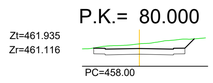


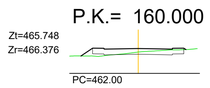


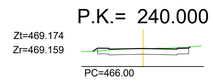


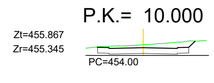


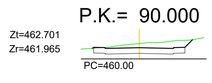


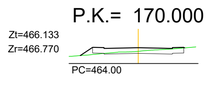


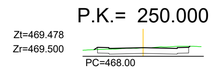


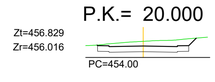


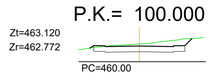


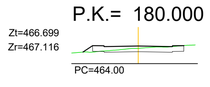

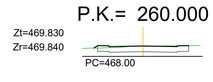

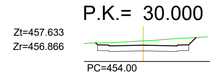

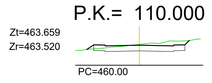

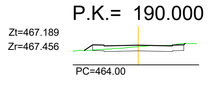

CALLE GN

La pendiente transversal máxima de los itinerarios accesibles no supera el 2%
Los itinerarios peatonales accesibles, en todo su desarrollo, poseen una anchura libre de paso no inferior a 1,80 m.

0 10 20 30 40 50 60 70 80 90 100 m

ESCALA GRAFICA

PROYECTO DE URBANIZACIÓN DE LA UNIDAD DE EJECUCIÓN 1 DEL PLAN PARCIAL
del Sector SURS ICLA del PGOU de Antequera.2ª Fase del CENTRO LOGÍSTICO EN DOS UNIDADES DE EJECUCIÓN

aqp arquitectos

PROMOTOR:	ARQUITECTO:	I.C.C.P:	FECHA:
ESTRELLA ESPINELA S.L.	CARLOS ARAUJO TRIGO	JOSÉ A. JÁIMEZ MUÑOZ	MAYO 2022
			ESCALA: 1/500

PERFILES TRANSVERSALES 1
VIALES 5B Y GN

PLANO Nº
PER
04


SUSTITUYE A PLANO/S:
SUSTITUYE A PLANO/S:


CSV: 07E70024CE440031S1W7P0C6M1


La autenticidad de este documento se puede comprobar con el código 07E70024CE440031S1W7P0C6M1 en la web del Ayto. Antequera


FIRMANTE - FECHA
CARMEN MARIA CAÑADAS BARON-SECRETARIA ACCTAL. - 20/06/2023
serialNumber=S2833002E,CN=Sello de tiempo TS@ - @firma,OU=Secretaría General de Administración Digital,O=Secretaría de Estado de Función Pública,C=ES - 20/06/2023 13:35:20
APROBACION DEFINITIVA POR JUNTA DE GOBIERNO LOCAL EN SESION EXTRAORDINARIA Y URGENTE, DE FECHA 22 DE JUNIO DE 2023


DOCUMENTO: 20233412100
Fecha: 20/06/2023
Hora: 13:35

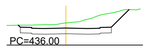
P.K.= 0.000
Zt=439.901
Zr=439.000

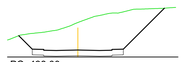
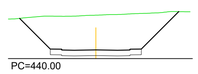
P.K.= 10.000
Zt=444.067
Zr=439.228

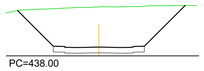
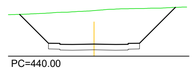
P.K.= 20.000
Zt=446.615
Zr=439.537

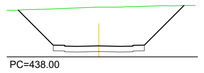
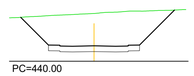
P.K.= 30.000
Zt=446.740
Zr=439.928

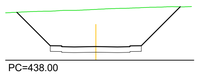
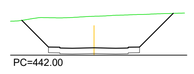
P.K.= 40.000
Zt=446.935
Zr=440.400

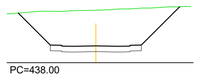
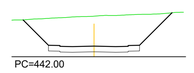
P.K.= 50.000
Zt=447.224
Zr=440.953


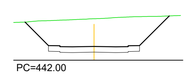
P.K.= 60.000
Zt=447.633
Zr=441.535


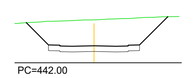
P.K.= 70.000
Zt=448.014
Zr=442.116


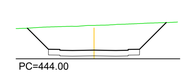
P.K.= 80.000
Zt=448.398
Zr=442.698


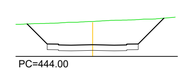
P.K.= 90.000
Zt=448.830
Zr=443.279


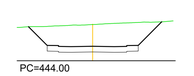
P.K.= 100.000
Zt=449.122
Zr=443.860


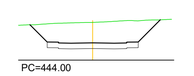
P.K.= 110.000
Zt=449.312
Zr=444.434


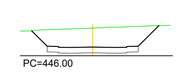
P.K.= 120.000
Zt=449.543
Zr=444.990


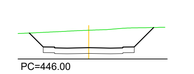
P.K.= 130.000
Zt=449.881
Zr=445.530


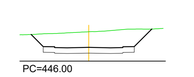
P.K.= 140.000
Zt=450.136
Zr=446.053


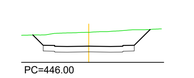
P.K.= 150.000
Zt=450.378
Zr=446.560


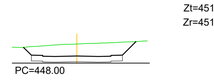
P.K.= 160.000
Zt=450.635
Zr=447.051


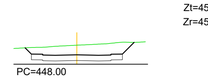
P.K.= 170.000
Zt=450.867
Zr=447.524


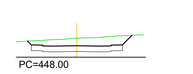
P.K.= 180.000
Zt=451.049
Zr=447.981


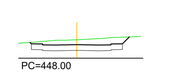
P.K.= 190.000
Zt=451.174
Zr=448.422


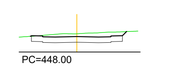
P.K.= 200.000
Zt=451.281
Zr=448.846


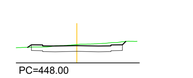
P.K.= 210.000
Zt=451.366
Zr=449.253


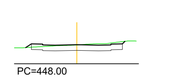
P.K.= 220.000
Zt=451.346
Zr=449.644


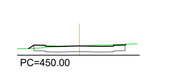
P.K.= 230.000
Zt=451.342
Zr=450.018


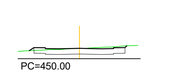
P.K.= 240.000
Zt=451.232
Zr=450.376


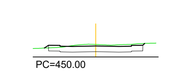
P.K.= 250.000
Zt=451.199
Zr=450.717


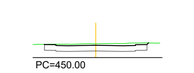
P.K.= 260.000
Zt=451.239
Zr=451.042


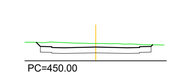
P.K.= 270.000
Zt=451.291
Zr=451.350


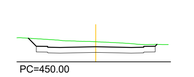
P.K.= 280.000
Zt=451.615
Zr=451.641


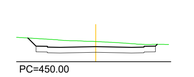
P.K.= 286.160
Zt=451.789
Zr=451.812


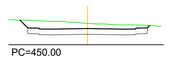
P.K.= 290.000
Zt=452.188
Zr=451.916


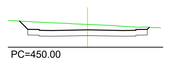
P.K.= 300.000
Zt=452.428
Zr=452.174


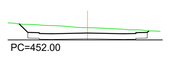
P.K.= 310.000
Zt=453.053
Zr=452.416


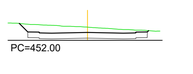
P.K.= 320.000
Zt=453.526
Zr=452.641


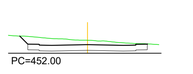
P.K.= 320.718
Zt=453.560
Zr=452.657


P.K.= 330.000
Zt=453.747
Zr=452.850


P.K.= 340.000
Zt=454.005
Zr=453.042


P.K.= 350.000
Zt=454.153
Zr=453.217


P.K.= 360.000
Zt=454.312
Zr=453.376


P.K.= 370.000
Zt=454.292
Zr=453.518


P.K.= 380.000
Zt=454.320
Zr=453.644

P.K.= 390.000
Zt=454.178
Zr=453.761

P.K.= 400.000
Zt=454.061
Zr=453.879

P.K.= 410.000
Zt=453.847
Zr=453.996

P.K.= 420.000
Zt=453.761
Zr=454.114

P.K.= 430.000
Zt=453.605
Zr=454.231

P.K.= 440.000
Zt=453.436
Zr=454.348

P.K.= 450.000
Zt=453.311
Zr=454.466

P.K.= 460.000
Zt=453.212
Zr=454.583

P.K.= 470.000
Zt=453.417
Zr=454.701

P.K.= 480.000
Zt=452.985
Zr=454.818

P.K.= 482.718
Zt=453.015
Zr=454.850

CALLE 11A-DN

La pendiente transversal máxima de los itinerarios accesibles no supera el 2%
Los itinerarios peatonales accesibles, en todo su desarrollo, poseen una anchura libre de paso no inferior a 1,80 m.

ESCALA GRAFICA

PROYECTO DE URBANIZACIÓN DE LA UNIDAD DE EJECUCIÓN 1 DEL PLAN PARCIAL
del Sector SURS ICLA del PGOU de Antequera.2ª Fase del CENTRO LOGÍSTICO EN DOS UNIDADES DE EJECUCIÓN

aqp arquitectos

PROMOTOR:	ARQUITECTO:	I.C.C.P:	FECHA:
ESTRELLA ESPINELA S.L.	CARLOS ARAUJO TRIGO	JOSÉ A. JÁIMEZ MUÑOZ	MAYO 2022
			ESCALA: 1/500

PERFILES TRANSVERSALES 2
VIAL 11A-DN

PLANO Nº
PER
05

SUSTITUYE A PLANO/S:
SUSTITUYE A PLANO/S:

CSV: 08E2B0A5AC4A0013A1A0B0C4B1


La autenticidad de este documento se puede comprobar con el código 07E70024CE44001S1W7P0C6M1 en la web del Ayto. Antequera

FIRMANTE - FECHA
CARMEN MARIA CAÑADAS BARON-SECRETARIA ACCTAL. - 20/06/2023
serialNumber=S2833002E,CN=Sello de tiempo TS@ - @firma,OU=Secretaría General de Administración Digital,O=Secretaría de Estado de Función Pública,C=ES - 20/06/2023 13:35:20
APROBACIÓN DEFINITIVA POR JUNTA DE GOBIERNO LOCAL EN SESIÓN EXTRAORDINARIA Y URGENTE, DE FECHA 22 DE JUNIO DE 2023.

DOCUMENTO: 20233412100
Fecha: 20/06/2023
Hora: 13:35


P.K.= 0.000

Zt=451.571
Zr=451.078

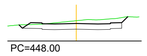


P.K.= 10.000

Zt=452.277
Zr=450.993

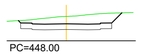


P.K.= 20.000

Zt=452.949
Zr=451.140

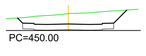


P.K.= 30.000

Zt=453.607
Zr=451.517

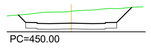


P.K.= 40.000

Zt=454.374
Zr=452.125

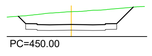


P.K.= 50.000

Zt=455.033
Zr=452.848

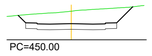


P.K.= 60.000

Zt=455.760
Zr=453.572

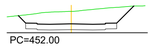


P.K.= 70.000

Zt=456.581
Zr=454.295

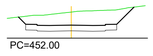


P.K.= 80.000

Zt=456.966
Zr=455.019

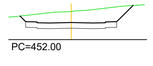


P.K.= 90.000

Zt=457.442
Zr=455.742

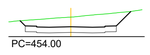


P.K.= 100.000

Zt=458.012
Zr=456.466

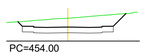


P.K.= 110.000

Zt=458.634
Zr=457.189

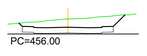


P.K.= 120.000

Zt=459.176
Zr=457.913

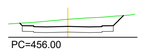


P.K.= 130.000

Zt=459.793
Zr=458.636

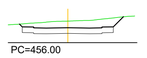


P.K.= 140.000

Zt=460.300
Zr=459.360

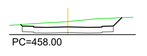


P.K.= 150.000

Zt=460.907
Zr=460.083

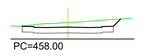


P.K.= 160.000

Zt=461.387
Zr=460.807

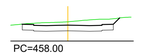


P.K.= 170.000

Zt=461.943
Zr=461.530

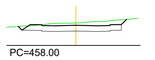


P.K.= 180.000

Zt=462.405
Zr=462.254

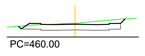


P.K.= 190.000

Zt=463.002
Zr=462.977

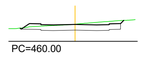


P.K.= 200.000

Zt=463.553
Zr=463.700

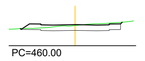


P.K.= 210.000

Zt=464.037
Zr=464.424

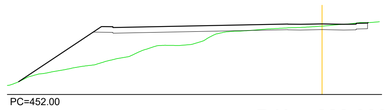


P.K.= 220.000

Zt=464.601
Zr=465.135

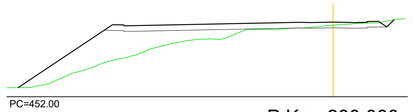


P.K.= 230.000

Zt=465.060
Zr=465.795

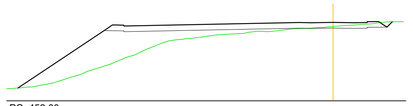


P.K.= 240.000

Zt=465.673
Zr=466.403

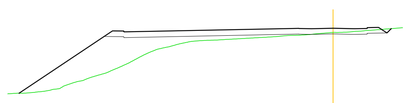


P.K.= 250.000

Zt=466.165
Zr=466.959

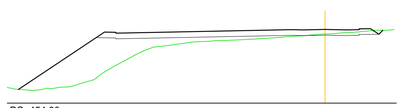


P.K.= 260.000

Zt=466.619
Zr=467.462

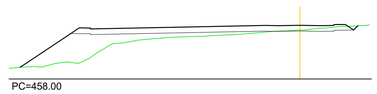


P.K.= 262.732

Zt=466.754
Zr=467.590

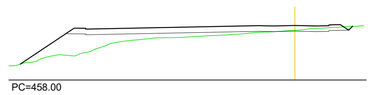


P.K.= 270.000

Zt=467.230
Zr=467.913

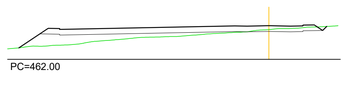


P.K.= 280.000

Zt=467.581
Zr=468.311

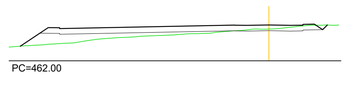


P.K.= 290.000

Zt=468.122
Zr=468.656

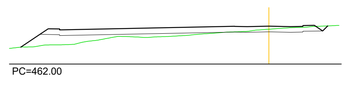


P.K.= 300.000

Zt=468.481
Zr=468.949

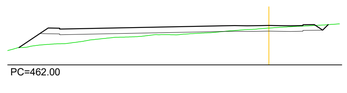

P.K.= 310.000

Zt=468.851
Zr=469.189

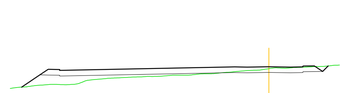


P.K.= 320.000

Zt=469.057
Zr=469.377



P.K.= 330.000

Zt=469.275
Zr=469.517

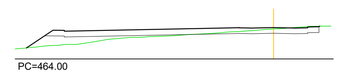


P.K.= 340.000

Zt=469.306
Zr=469.647




P.K.= 350.000

Zt=469.478
Zr=469.777

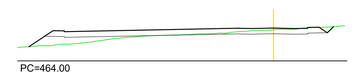


P.K.= 360.000

Zt=469.521
Zr=469.906

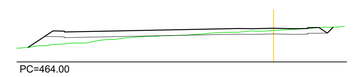

P.K.= 369.982

Zt=469.753
Zr=470.036

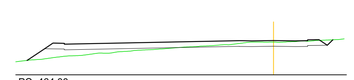

CALLE FN

La pendiente transversal máxima de los itinerarios accesibles no supera el 2%
Los itinerarios peatonales accesibles, en todo su desarrollo, poseen una anchura libre de paso no inferior a 1,80 m.

0 10 20 30 40 50 60 70 80 90 100 m

ESCALA GRAFICA

PROYECTO DE URBANIZACIÓN DE LA UNIDAD DE EJECUCIÓN 1 DEL PLAN PARCIAL
del Sector SURS ICLA del PGOU de Antequera.2ª Fase del
CENTRO LOGÍSTICO EN DOS UNIDADES DE EJECUCIÓN

aqp arquitectos

PROMOTOR:	ARQUITECTO:	I.C.C.P:	FECHA:
ESTRELLA ESPINELA S.L.	CARLOS ARAUJO TRIGO	JOSÉ A. JÁIMEZ MUÑOZ	MAYO 2022
			ESCALA: 1/500

PERFILES TRANSVERSALES 3
VIAL FN


PLANO Nº
PER
06


SUSTITUYE A PLANO/S:
SUSTITUYE A PLANO/S:


La autenticidad de este documento se puede comprobar con el código 07E70024CE44001S1W7P0C6M1 en la web del Ayto. Antequera


FIRMANTE - FECHA
CARMEN MARIA CAÑADAS BARON-SECRETARIA ACCTAL. - 20/06/2023
serialNumber=S2833002E,CN=Sello de tiempo TSβ - @firma,OU=Secretaría General de Administración Digital,O=Secretaría de Estado de Función Pública,C=ES - 20/06/2023 13:35:20
APROBACION DEFINITIVA POR JUNTA DE GOBIERNO LOCAL EN SESION EXTRAORDINARIA Y URGENTE, DE FECHA 22 DE JUNIO DE 2023.


DOCUMENTO: 20233412100
Fecha: 20/06/2023
Hora: 13:35

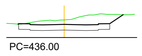
P.K.= 0.000
Zt=439.098
Zr=438.300

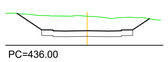
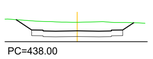
P.K.= 10.000
Zt=441.109
Zr=438.570

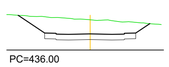
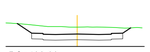
P.K.= 20.000
Zt=441.313
Zr=438.839

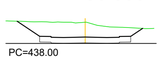
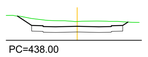
P.K.= 30.000
Zt=441.718
Zr=439.109

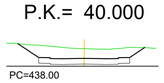
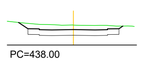
P.K.= 40.000
Zt=441.072
Zr=439.378

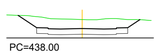
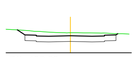
P.K.= 50.000
Zt=441.226
Zr=439.648


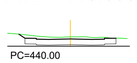
P.K.= 60.000
Zt=441.422
Zr=439.917


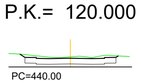
P.K.= 70.000
Zt=441.395
Zr=440.187


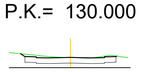
P.K.= 80.000
Zt=441.310
Zr=440.456


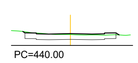
P.K.= 90.000
Zt=441.508
Zr=440.726


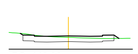
P.K.= 100.000
Zt=441.518
Zr=440.995


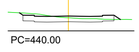
P.K.= 110.000
Zt=441.630
Zr=441.265


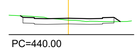
P.K.= 120.000
Zt=441.775
Zr=441.534


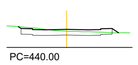
P.K.= 130.000
Zt=441.818
Zr=441.804


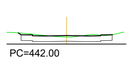
P.K.= 140.000
Zt=441.907
Zr=442.073


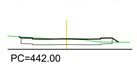
P.K.= 150.000
Zt=442.085
Zr=442.343


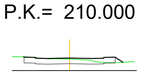
P.K.= 160.000
Zt=442.301
Zr=442.612


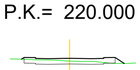
P.K.= 170.000
Zt=442.557
Zr=442.888


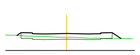
P.K.= 180.000
Zt=442.868
Zr=443.185


P.K.= 190.000
Zt=443.256
Zr=443.504


P.K.= 200.000
Zt=443.760
Zr=443.843


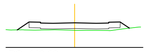
P.K.= 210.000
Zt=444.018
Zr=444.204


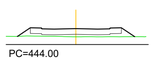
P.K.= 220.000
Zt=444.085
Zr=444.585


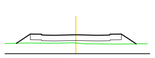
P.K.= 230.000
Zt=444.314
Zr=444.988


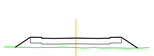
P.K.= 240.000
Zt=444.522
Zr=445.412



P.K.= 250.000
Zt=444.801
Zr=445.858



P.K.= 260.000
Zt=444.998
Zr=446.324


P.K.= 270.000
Zt=445.367
Zr=446.812


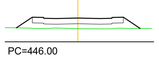
P.K.= 280.000
Zt=445.878
Zr=447.320


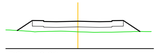
P.K.= 290.000
Zt=446.167
Zr=447.850

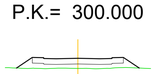
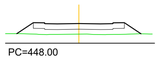
P.K.= 300.000
Zt=446.613
Zr=448.401

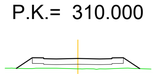
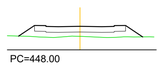
P.K.= 310.000
Zt=447.167
Zr=448.974


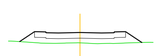
P.K.= 320.000
Zt=447.722
Zr=449.567



P.K.= 330.000
Zt=448.309
Zr=450.182


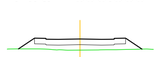
P.K.= 340.000
Zt=448.966
Zr=450.818


P.K.= 350.000
Zt=449.604
Zr=451.475


P.K.= 360.000
Zt=450.390
Zr=452.153


P.K.= 370.000
Zt=451.030
Zr=452.852

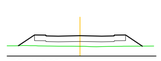
P.K.= 380.000
Zt=451.720
Zr=453.573


P.K.= 390.000
Zt=452.357
Zr=454.314


P.K.= 400.000
Zt=453.277
Zr=455.077

P.K.= 410.000
Zt=454.011
Zr=455.861

P.K.= 420.000
Zt=454.968
Zr=456.667

P.K.= 430.000
Zt=455.851
Zr=457.493

P.K.= 440.000
Zt=456.647
Zr=458.340

P.K.= 450.000
Zt=457.457
Zr=459.198

P.K.= 460.000
Zt=458.328
Zr=460.055

P.K.= 470.000
Zt=459.323
Zr=460.913

P.K.= 480.000
Zt=460.259
Zr=461.770

P.K.= 490.000
Zt=461.331
Zr=462.628

P.K.= 500.000
Zt=462.249
Zr=463.485

P.K.= 510.000
Zt=463.181
Zr=464.343

P.K.= 520.000
Zt=464.172
Zr=465.200

P.K.= 530.000
Zt=465.095
Zr=466.058

P.K.= 540.000
Zt=466.042
Zr=466.915

P.K.= 550.000
Zt=467.135
Zr=467.773

P.K.= 560.000
Zt=467.961
Zr=468.629

P.K.= 570.000
Zt=468.693
Zr=469.343

P.K.= 580.000
Zt=469.293
Zr=469.828

P.K.= 590.000
Zt=469.771
Zr=470.084

P.K.= 600.000
Zt=470.290
Zr=470.109

P.K.= 610.000
Zt=470.720
Zr=469.905

P.K.= 620.000
Zt=470.825
Zr=469.470

P.K.= 630.000
Zt=470.522
Zr=468.811

P.K.= 640.000
Zt=470.388
Zr=468.076

P.K.= 650.000
Zt=470.127
Zr=467.342

P.K.= 660.000
Zt=469.661
Zr=466.607

P.K.= 670.000
Zt=469.099
Zr=465.873

P.K.= 680.000
Zt=468.638
Zr=465.138

P.K.= 690.000
Zt=468.030
Zr=464.403

P.K.= 700.000
Zt=467.444
Zr=463.669

P.K.= 710.000
Zt=466.746
Zr=463.029

CALLE 13A

La pendiente transversal máxima de los itinerarios accesibles no supera el 2%
Los itinerarios peatonales accesibles, en todo su desarrollo, poseen una anchura libre de paso no inferior a 1,80 m.

0 10 20 30 40 50 60 70 80 90 100 m
ESCALA GRAFICA

PROYECTO DE URBANIZACIÓN DE LA UNIDAD DE EJECUCIÓN 1 DEL PLAN PARCIAL
del Sector SURS ICLA del PGOU de Antequera.2ª Fase del CENTRO LOGÍSTICO EN DOS UNIDADES DE EJECUCIÓN

aqp arquitectos

PROMOTOR:	ARQUITECTO:	I.C.C.P:	FECHA:
ESTRELLA ESPINELA S.L.	CARLOS ARAUJO TRIGO	JOSÉ A. JÁIMEZ MUÑOZ	MAYO 2022
			ESCALA: 1/500

PERFILES TRANSVERSALES 4
VIAL 13A

PLANO Nº
PER
07

SUSTITUYE A PLANO/S:
SUSTITUYE A PLANO/S:

CSV: 07E70024CE440015S1W7P0C6M1
La autenticidad de este documento se puede comprobar con el código 07E70024CE440015S1W7P0C6M1 en la web del Ayto. Antequera
FIRMANTE - FECHA
CARMEN MARIA CAÑADAS BARON-SECRETARIA ACCTAL. - 20/06/2023
serialNumber=S2833002E,CN=Sello de tiempo TS@ - @firma.GU-Secretaría General de Administración Digital,O=Secretaría de Estado de Función Pública,C=ES - 20/06/2023 13:35:20
APROBACION DEFINITIVA POR JUNTA DE GOBIERNO LOCAL, EN SESION EXTRAORDINARIA Y URGENTE, DE FECHA 13 DE JUNIO DE 2023.
DOCUMENTO: 20233041210
Fecha: 20/06/2023
Hora: 13:35

P.K.= 720.000
Zt=466.009
Zr=462.574
PC=460.00

P.K.= 730.000
Zt=464.471
Zr=462.301
PC=460.00

P.K.= 740.000
Zt=464.300
Zr=462.212
PC=460.00

P.K.= 750.000
Zt=464.036
Zr=462.212
PC=460.00

P.K.= 760.000
Zt=464.088
Zr=462.211
PC=460.00

P.K.= 770.000
Zt=464.034
Zr=462.211
PC=460.00

P.K.= 780.000
Zt=464.300
Zr=462.210
PC=460.00

P.K.= 790.000
Zt=461.129
Zr=462.164
PC=460.00

P.K.= 800.000
Zt=460.422
Zr=462.023
PC=458.00

P.K.= 810.000
Zt=459.894
Zr=461.787
PC=458.00

P.K.= 820.000
Zt=459.242
Zr=461.458
PC=458.00

P.K.= 830.000
Zt=458.769
Zr=461.080
PC=456.00

P.K.= 840.000
Zt=458.309
Zr=460.702
PC=456.00

P.K.= 850.000
Zt=457.922
Zr=460.325
PC=456.00

P.K.= 860.000
Zt=457.592
Zr=459.947
PC=456.00

P.K.= 870.000
Zt=457.154
Zr=459.569
PC=454.00

P.K.= 880.000
Zt=456.706
Zr=459.191
PC=454.00

P.K.= 890.000
Zt=456.279
Zr=458.814
PC=454.00

P.K.= 900.000
Zt=455.896
Zr=458.436
PC=454.00

P.K.= 910.000
Zt=455.617
Zr=458.058
PC=454.00

P.K.= 920.000
Zt=455.365
Zr=457.681
PC=452.00

P.K.= 930.000
Zt=455.219
Zr=457.303
PC=452.00

P.K.= 940.000
Zt=455.098
Zr=456.925
PC=452.00

P.K.= 950.000
Zt=454.960
Zr=456.548
PC=452.00

P.K.= 960.000
Zt=454.870
Zr=456.170
PC=452.00

P.K.= 970.000
Zt=454.652
Zr=455.792
PC=452.00

P.K.= 980.000
Zt=454.478
Zr=455.415
PC=452.00

P.K.= 990.000
Zt=454.160
Zr=455.050
PC=452.00

P.K.= 1000.000
Zt=453.942
Zr=454.708
PC=452.00

P.K.= 1010.000
Zt=453.595
Zr=454.387
PC=452.00

P.K.= 1020.000
Zt=453.199
Zr=454.088
PC=450.00

P.K.= 1030.000
Zt=452.948
Zr=453.811
PC=450.00

P.K.= 1040.000
Zt=452.574
Zr=453.556
PC=450.00

P.K.= 1050.000
Zt=452.223
Zr=453.322
PC=450.00

P.K.= 1060.000
Zt=451.868
Zr=453.110
PC=450.00

P.K.= 1070.000
Zt=451.399
Zr=452.921
PC=448.00

P.K.= 1080.000
Zt=451.012
Zr=452.753
PC=448.00

P.K.= 1090.000
Zt=450.582
Zr=452.598
PC=448.00

P.K.= 1100.000
Zt=450.229
Zr=452.443
PC=448.00

P.K.= 1110.000
Zt=450.015
Zr=452.288
PC=448.00

P.K.= 1120.000
Zt=449.839
Zr=452.134
PC=448.00

P.K.= 1130.000
Zt=449.695
Zr=451.979
PC=448.00

P.K.= 1140.000
Zt=449.521
Zr=451.824
PC=448.00

P.K.= 1150.000
Zt=449.533
Zr=451.670
PC=446.00

P.K.= 1160.000
Zt=449.518
Zr=451.515
PC=446.00

P.K.= 1170.000
Zt=449.516
Zr=451.360
PC=446.00

P.K.= 1180.000
Zt=449.570
Zr=451.206
PC=446.00

P.K.= 1190.000
Zt=449.590
Zr=451.051
PC=446.00

P.K.= 1200.000
Zt=449.647
Zr=450.896
PC=446.00

P.K.= 1210.000
Zt=449.568
Zr=450.742
PC=446.00

P.K.= 1220.000
Zt=449.614
Zr=450.587
PC=446.00

P.K.= 1230.000
Zt=449.420
Zr=450.432
PC=446.00

P.K.= 1240.000
Zt=449.296
Zr=450.277
PC=446.00

P.K.= 1250.000
Zt=449.085
Zr=450.123
PC=446.00

P.K.= 1260.000
Zt=449.023
Zr=449.968
PC=446.00

P.K.= 1270.000
Zt=449.243
Zr=449.813
PC=446.00

P.K.= 1280.000
Zt=449.517
Zr=449.659
PC=448.00

P.K.= 1290.000
Zt=449.969
Zr=449.588
PC=448.00

P.K.= 1296.595
Zt=449.941
Zr=449.668
PC=448.00

CALLE 13A

La pendiente transversal máxima de los itinerarios accesibles no supera el 2%

Los itinerarios peatonales accesibles, en todo su desarrollo, poseen una anchura libre de paso no inferior a 1,80 m.

0 10 20 30 40 50 60 70 80 90 100 m

ESCALA GRAFICA

PROYECTO DE URBANIZACIÓN DE LA UNIDAD DE EJECUCIÓN 1 DEL PLAN PARCIAL
del Sector SURS ICLA del PGOU de Antequera.2ª Fase del
CENTRO LOGÍSTICO EN DOS UNIDADES DE EJECUCIÓN

aqp arquitectos

PROMOTOR:	ARQUITECTO:	I.C.C.P:	FECHA:
ESTRELLA ESPINELA S.L.	CARLOS ARAUJO TRIGO	JOSÉ A. JÁIMEZ MUÑOZ	MAYO 2022
			ESCALA: 1/500

PERFILES TRANSVERSALES 5
VIAL 13A

PLANO Nº
PER
08


SUSTITUYE A PLANO/S:
SUSTITUYE A PLANO/S:


La autenticidad de este documento se puede comprobar con el código 07E70024CE44001S1W7P0C6M1 en la web del Ayto. Antequera


FIRMANTE - FECHA
CARMEN MARIA CAÑADAS BARON-SECRETARIA ACCTAL. - 20/06/2023
serialNumber=S2833002E,CN=Sello de tiempo TS@ - @firma,OU=Secretaría General de Administración Digital,O=Secretaría de Estado de Función Pública,C=ES - 20/06/2023 13:35:20
APROBACION DEFINITIVA POR JUNTA DE GOBIERNO LOCAL, EN SESION EXTRAORDINARIA Y URGENTE, DE FECHA 02 DE JUNIO DE 2023.

DOCUMENTO: 20233041210
Fecha: 20/06/2023
Hora: 13:35

CSV: 07E70024CE44001S1W7P0C6M1

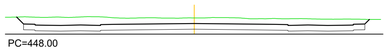
P.K.= 0.000
Zt=450.849
Zr=449.860

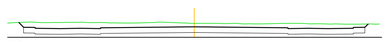
P.K.= 10.000
Zt=450.465
Zr=449.859

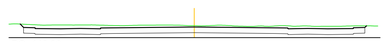
P.K.= 20.000
Zt=450.088
Zr=449.858


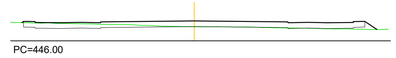
P.K.= 30.000
Zt=449.732
Zr=449.857



P.K.= 40.000
Zt=449.361
Zr=449.856

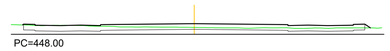
P.K.= 43.750
Zt=449.207
Zr=449.856


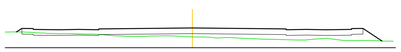
P.K.= 50.000
Zt=449.030
Zr=449.740



P.K.= 60.000
Zt=448.850
Zr=449.594



P.K.= 70.000
Zt=448.474
Zr=449.496

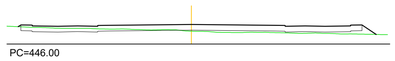
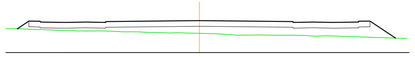
P.K.= 80.000
Zt=448.258
Zr=449.445

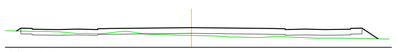
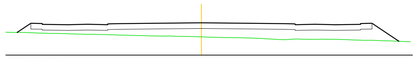
P.K.= 90.000
Zt=448.086
Zr=449.442


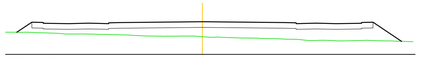
P.K.= 100.000
Zt=447.899
Zr=449.484

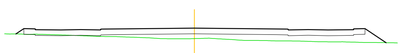
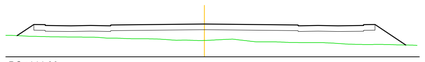
P.K.= 110.000
Zt=447.696
Zr=449.535

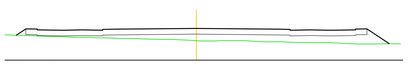
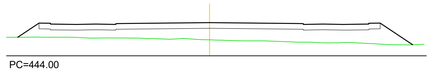
P.K.= 120.000
Zt=447.420
Zr=449.586


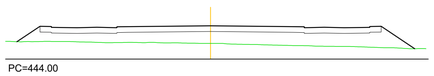
P.K.= 130.000
Zt=447.401
Zr=449.636


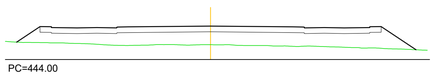
P.K.= 140.000
Zt=447.219
Zr=449.687


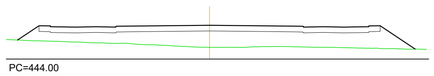
P.K.= 150.000
Zt=447.108
Zr=449.738


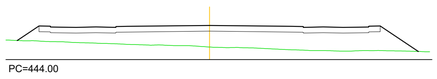
P.K.= 160.000
Zt=446.895
Zr=449.789


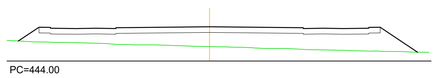
P.K.= 170.000
Zt=446.804
Zr=449.840


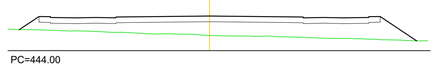
P.K.= 173.575
Zt=446.767
Zr=449.858


P.K.= 180.000
Zt=446.605
Zr=449.891


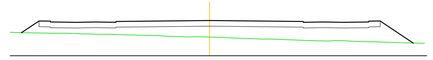
P.K.= 190.000
Zt=446.062
Zr=449.942


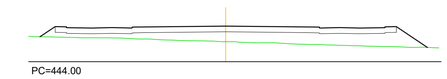
P.K.= 200.000
Zt=446.206
Zr=449.993


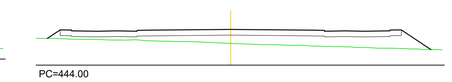
P.K.= 210.000
Zt=446.543
Zr=450.044


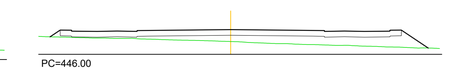
P.K.= 220.000
Zt=446.671
Zr=450.095


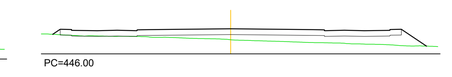
P.K.= 230.000
Zt=446.914
Zr=450.146



P.K.= 240.000
Zt=447.278
Zr=450.197


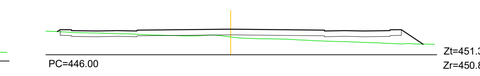
P.K.= 250.000
Zt=447.508
Zr=450.247


P.K.= 260.000
Zt=447.825
Zr=450.298


P.K.= 270.000
Zt=448.252
Zr=450.349


P.K.= 280.000
Zt=448.482
Zr=450.400

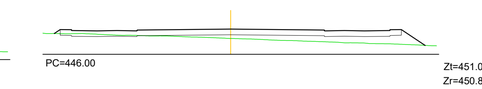
P.K.= 290.000
Zt=448.792
Zr=450.451


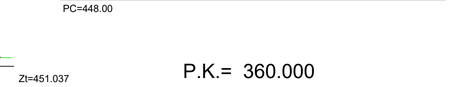
P.K.= 300.000
Zt=449.135
Zr=450.502


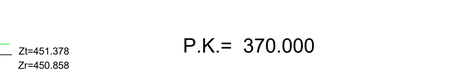
P.K.= 310.000
Zt=449.388
Zr=450.553


P.K.= 320.000
Zt=449.630
Zr=450.604


P.K.= 330.000
Zt=449.950
Zr=450.655


P.K.= 340.000
Zt=450.261
Zr=450.706


P.K.= 350.000
Zt=450.630
Zr=450.757


P.K.= 360.000
Zt=451.037
Zr=450.807


P.K.= 370.000
Zt=451.378
Zr=450.858


CALLE HN-HN2

La pendiente transversal máxima de los itinerarios accesibles no supera el 2%
Los itinerarios peatonales accesibles, en todo su desarrollo, poseen una anchura libre de paso no inferior a 1,80 m.

0 10 20 30 40 50 60 70 80 90 100 m
ESCALA GRAFICA

PROYECTO DE URBANIZACIÓN DE LA UNIDAD DE EJECUCIÓN 1 DEL PLAN PARCIAL
del Sector SURS ICLA del PGOU de Antequera.2ª Fase del
CENTRO LOGÍSTICO EN DOS UNIDADES DE EJECUCIÓN

aqp arquitectos

PROMOTOR: **ESTRELLA ESPINELA S.L.**
ARQUITECTO: CARLOS ARAUJO TRIGO
I.C.C.P: JOSÉ A. JÁIMEZ MUÑOZ
FECHA: MAYO 2022
ESCALA: 1/500

PERFILES TRANSVERSALES 6
VIAL HN-HN2

PLANO Nº
PER
09


SUSTITUYE A PLANO/S:
SUSTITUYE A PLANO/S:


La autenticidad de este documento se puede comprobar con el código 07E70024CE44001S1W7P0C6M1 en la web del Ayto. Antequera


FIRMANTE - FECHA
CARMEN MARIA CAÑADAS BARON-SECRETARIA ACCTAL. - 20/06/2023
serialNumber=S2833002E,CN=Sello de tiempo TS@ - @firma.GU-Secretaría General de Administración Digital,O=Secretaría de Estado de Función Pública,C=ES - 20/06/2023 13:35:20
APROBACION DEFINITIVA POR JUNTA DE GOBIERNO LOCAL, EN SESION EXTRAORDINARIA Y URGENTE, DE FECHA 13 DE JUNIO DE 2023.


DOCUMENTO: 20233041210
Fecha: 20/06/2023
Hora: 13:35

CSV: 07E70024CE44001S1W7P0C6M1

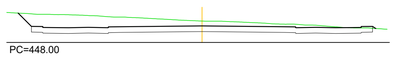
P.K.= 380.000
Zt=451.761
Zr=450.909

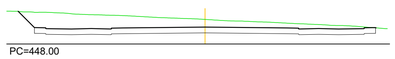
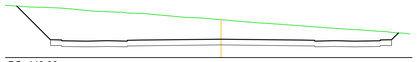
P.K.= 390.000
Zt=452.318
Zr=450.960

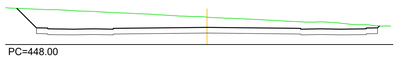
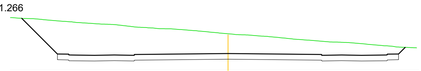
P.K.= 400.000
Zt=452.802
Zr=451.011

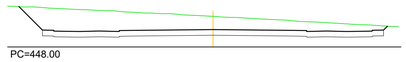
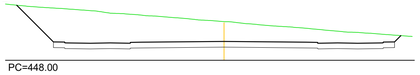
P.K.= 410.000
Zt=453.389
Zr=451.062


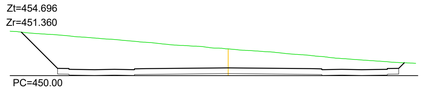
P.K.= 420.000
Zt=453.893
Zr=451.113

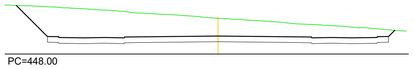
P.K.= 430.000
Zt=454.279
Zr=451.164


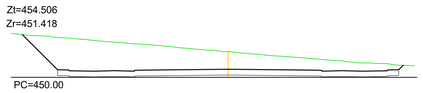
P.K.= 440.000
Zt=454.652
Zr=451.215


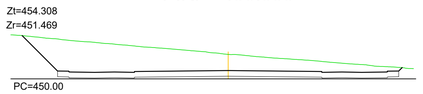
P.K.= 450.000
Zt=454.740
Zr=451.266


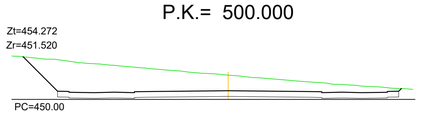
P.K.= 460.000
Zt=454.802
Zr=451.317


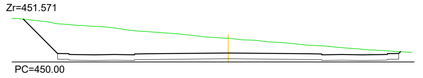
P.K.= 468.575
Zt=454.696
Zr=451.360

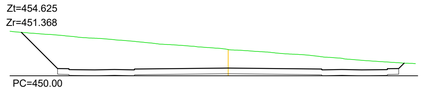
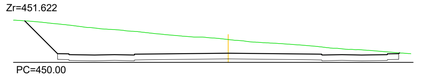
P.K.= 470.000
Zt=454.625
Zr=451.368


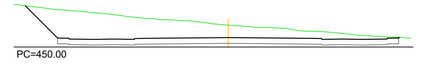
P.K.= 480.000
Zt=454.506
Zr=451.418


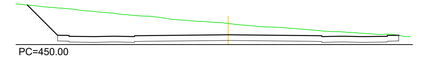
P.K.= 490.000
Zt=454.308
Zr=451.469


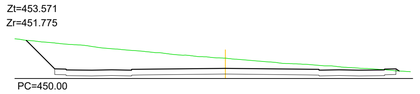
P.K.= 500.000
Zt=454.272
Zr=451.520


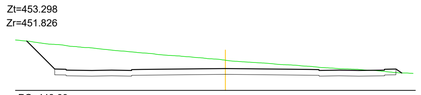
P.K.= 510.000
Zt=454.159
Zr=451.571


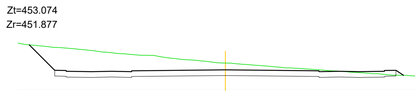
P.K.= 520.000
Zt=454.030
Zr=451.622


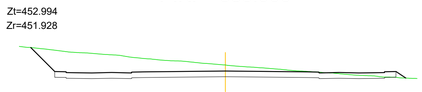
P.K.= 530.000
Zt=453.861
Zr=451.673


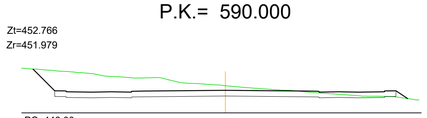
P.K.= 540.000
Zt=453.714
Zr=451.724


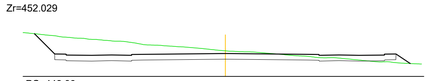
P.K.= 550.000
Zt=453.571
Zr=451.775


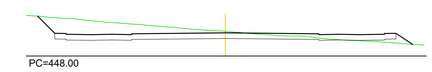
P.K.= 560.000
Zt=453.298
Zr=451.826


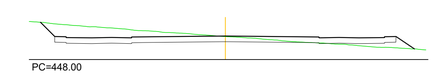
P.K.= 570.000
Zt=453.074
Zr=451.877


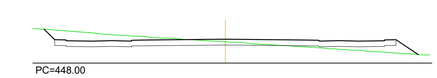
P.K.= 580.000
Zt=452.994
Zr=451.928


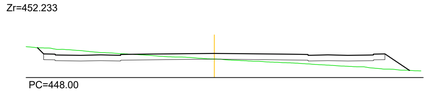
P.K.= 590.000
Zt=452.766
Zr=451.979


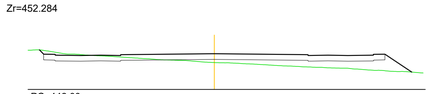
P.K.= 600.000
Zt=452.508
Zr=452.029


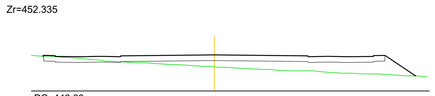
P.K.= 610.000
Zt=452.339
Zr=452.080


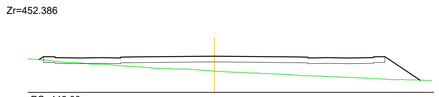
P.K.= 620.000
Zt=452.037
Zr=452.131


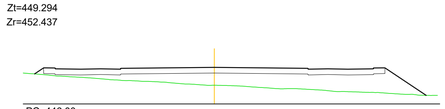
P.K.= 630.000
Zt=451.731
Zr=452.182


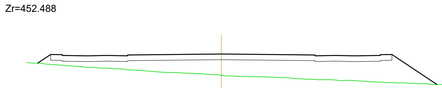
P.K.= 640.000
Zt=451.248
Zr=452.233


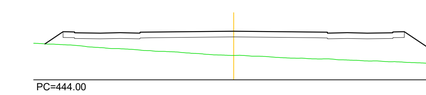
P.K.= 650.000
Zt=450.721
Zr=452.284


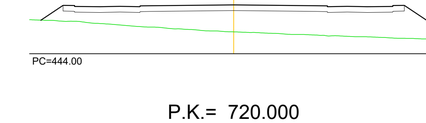
P.K.= 660.000
Zt=450.242
Zr=452.335


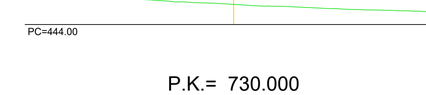
P.K.= 670.000
Zt=449.754
Zr=452.386


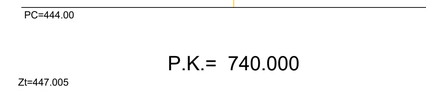
P.K.= 680.000
Zt=449.294
Zr=452.437


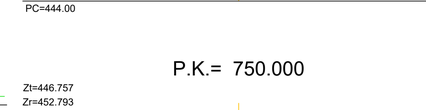
P.K.= 690.000
Zt=448.731
Zr=452.488


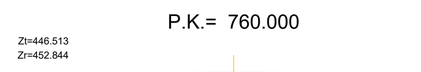
P.K.= 700.000
Zt=448.277
Zr=452.539


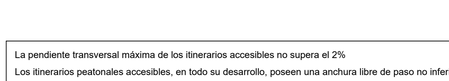
P.K.= 710.000
Zt=447.845
Zr=452.589


P.K.= 720.000
Zt=447.536
Zr=452.640


P.K.= 730.000
Zt=447.223
Zr=452.691


P.K.= 740.000
Zt=447.005
Zr=452.742


P.K.= 750.000
Zt=446.757
Zr=452.793


P.K.= 760.000
Zt=446.513
Zr=452.844


CALLE HN-HN2

La pendiente transversal máxima de los itinerarios accesibles no supera el 2%
Los itinerarios peatonales accesibles, en todo su desarrollo, poseen una anchura libre de paso no inferior a 1,80 m.



ESCALA GRAFICA

PROYECTO DE URBANIZACIÓN DE LA UNIDAD DE EJECUCIÓN 1 DEL PLAN PARCIAL
del Sector SURS ICLA del PGOU de Antequera.2ª Fase del
CENTRO LOGÍSTICO EN DOS UNIDADES DE EJECUCIÓN

aqp arquitectos

PROMOTOR:	ARQUITECTO:	I.C.C.P:	FECHA:
ESTRELLA ESPINELA S.L.	CARLOS ARAUJO TRIGO	JOSÉ A. JÁIMEZ MUÑOZ	MAYO 2022
			ESCALA: 1/500

PERFILES TRANSVERSALES 7
VIAL HN-HN2

PLANO Nº
PER
10

SUSTITUYE A PLANO/S:
SUSTITUYE A PLANO/S:


La autenticidad de este documento se puede comprobar con el código 07E70024CE44001S1W7P0C6M1 en la web del Ayto. Antequera

FIRMANTE - FECHA
CARMEN MARIA CAÑADAS BARON-SECRETARIA ACCTAL. - 20/06/2023
serialNumber=S2833002E,CN=Sello de tiempo TS@ - @firma,OU=Secretaría General de Administración Digital,O=Secretaría de Estado de Función Pública,C=ES - 20/06/2023 13:35:20
APROBACION DEFINITIVA POR JUNTA DE GOBIERNO LOCAL, EN SESION EXTRAORDINARIA Y URGENTE, DE FECHA 22 DE JUNIO DE 2023.

DOCUMENTO: 20233412100
Fecha: 20/06/2023
Hora: 13:35


P.K.= 770.000

Zt=446.296
Zr=452.895

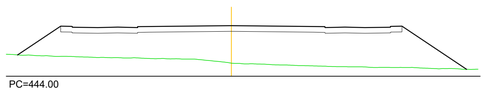


P.K.= 780.000

Zt=446.469
Zr=452.946

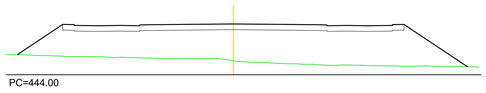


P.K.= 790.000

Zt=446.725
Zr=452.997

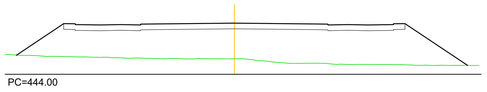


P.K.= 800.000

Zt=446.561
Zr=453.048

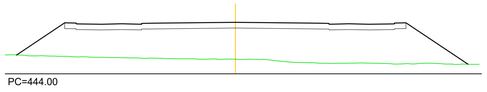


P.K.= 810.000

Zt=446.537
Zr=453.099

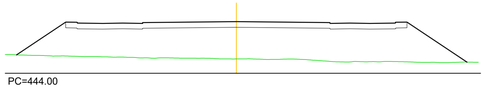


P.K.= 820.000

Zt=446.600
Zr=453.150

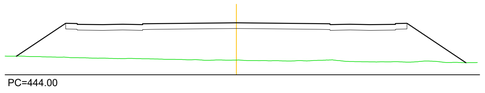


P.K.= 830.000

Zt=446.692
Zr=453.200

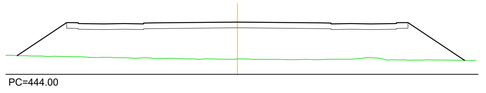


P.K.= 836.575

Zt=446.744
Zr=453.234

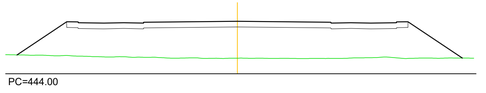

P.K.= 840.000


Zt=446.765
Zr=453.251

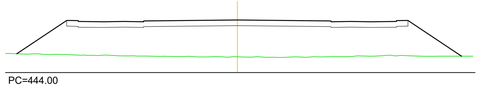

CALLE HN-HN2


P.K.= 850.000

Zt=446.831
Zr=453.302

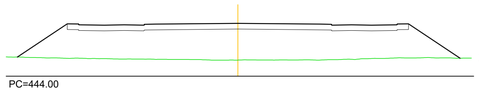


P.K.= 860.000

Zt=446.952
Zr=453.353

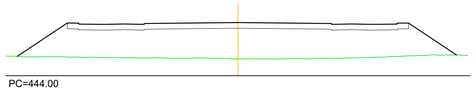


P.K.= 870.000

Zt=447.164
Zr=453.404

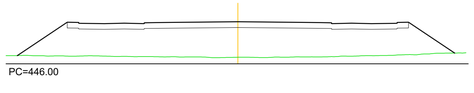


P.K.= 880.000

Zt=447.431
Zr=453.455

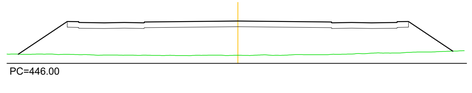


P.K.= 890.000

Zt=447.697
Zr=453.512

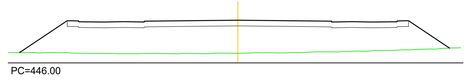


P.K.= 900.000

Zt=447.973
Zr=453.584

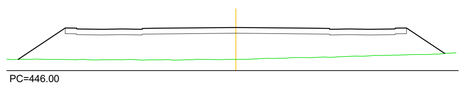


P.K.= 910.000

Zt=448.425
Zr=453.670

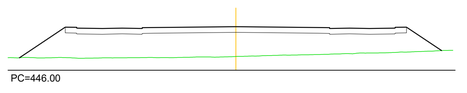


P.K.= 920.000

Zt=448.927
Zr=453.771

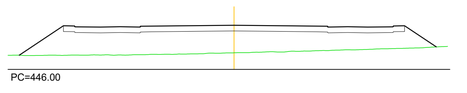


P.K.= 930.000

Zt=449.449
Zr=453.886

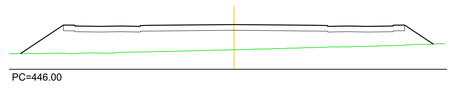


P.K.= 940.000

Zt=449.943
Zr=454.017

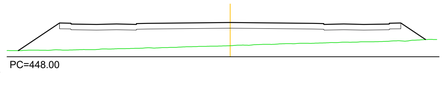


P.K.= 950.000

Zt=450.448
Zr=454.161

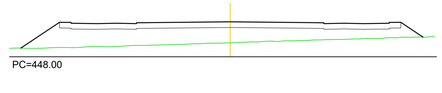


P.K.= 960.000

Zt=451.008
Zr=454.321

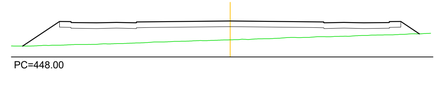


P.K.= 970.000

Zt=451.526
Zr=454.495

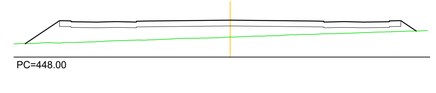


P.K.= 980.000

Zt=452.011
Zr=454.684

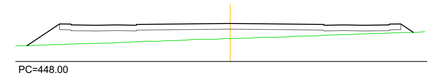


P.K.= 990.000

Zt=452.538
Zr=454.887

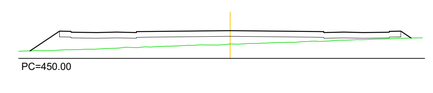


P.K.= 1000.000

Zt=452.973
Zr=455.105

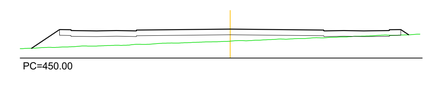


P.K.= 1010.000

Zt=453.513
Zr=455.338

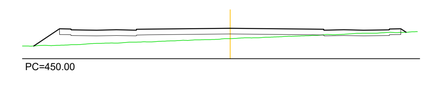


P.K.= 1020.000

Zt=454.122
Zr=455.585

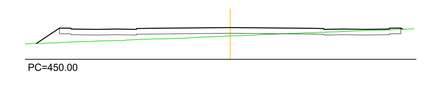


P.K.= 1030.000

Zt=454.725
Zr=455.847

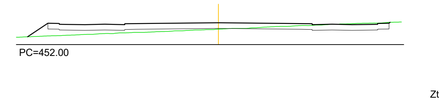


P.K.= 1040.000

Zt=455.435
Zr=456.123

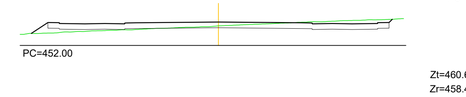


P.K.= 1050.000

Zt=456.177
Zr=456.414

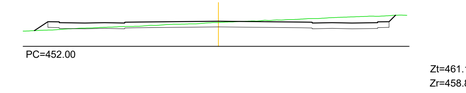


P.K.= 1060.000

Zt=456.952
Zr=456.720

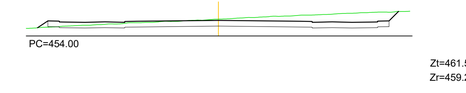


P.K.= 1070.000

Zt=457.738
Zr=457.041

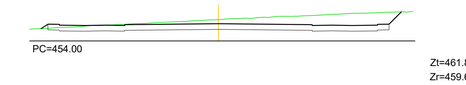


P.K.= 1080.000

Zt=458.571
Zr=457.376

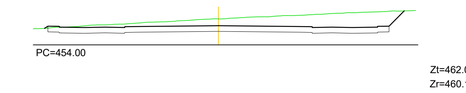


P.K.= 1090.000

Zt=459.369
Zr=457.725

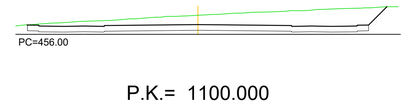


P.K.= 1100.000

Zt=460.002
Zr=458.090

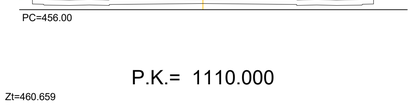


P.K.= 1110.000

Zt=460.659
Zr=458.469

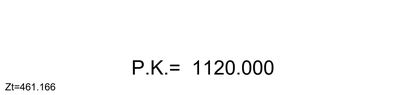


P.K.= 1120.000

Zt=461.166
Zr=458.862

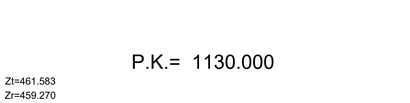


P.K.= 1130.000

Zt=461.583
Zr=459.270

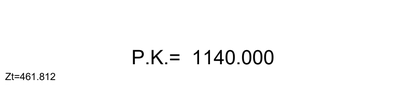


P.K.= 1140.000

Zt=461.812
Zr=459.693

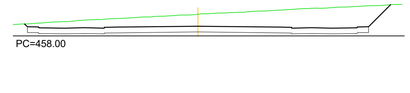

P.K.= 1150.000

Zt=462.049
Zr=460.131

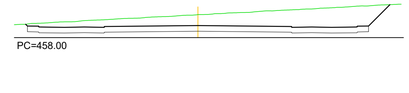

La pendiente transversal máxima de los itinerarios accesibles no supera el 2%

Los itinerarios peatonales accesibles, en todo su desarrollo, poseen una anchura libre de paso no inferior a 1,80 m.

0 10 20 30 40 50 60 70 80 90 100 m

ESCALA GRAFICA

PROYECTO DE URBANIZACIÓN DE LA UNIDAD DE EJECUCIÓN 1 DEL PLAN PARCIAL
del Sector SURS ICLA del PGOU de Antequera.2ª Fase del
CENTRO LOGÍSTICO EN DOS UNIDADES DE EJECUCIÓN

aqp arquitectos

PROMOTOR:	ARQUITECTO:	I.C.C.P:	FECHA:
ESTRELLA ESPINELA S.L.	CARLOS ARAUJO TRIGO	JOSÉ A. JÁIMEZ MUÑOZ	MAYO 2022
			ESCALA: 1/500

PERFILES TRANSVERSALES 8
VIAL HN-HN2

PLANO Nº
PER
11


SUSTITUYE A PLANO/S:
SUSTITUYE A PLANO/S:


La autenticidad de este documento se puede comprobar con el código 07E70024CE4400I1S1W7P0C6M1 en la web del Ayto. Antequera


FIRMANTE - FECHA
CARMEN MARIA CAÑADAS BARON-SECRETARIA ACCTAL - - 20/06/2023
serialNumber=S2833002E,CN=Sello de tiempo TS@ - @firma,OU=Secretaría General de Administración Digital,O=Secretaría de Estado de Función Pública,C=ES - - 20/06/2023 13:35:20
APROBACION DEFINITIVA POR JUNTA DE GOBIERNO LOCAL, EN SESION EXTRAORDINARIA Y URGENTE, DE FECHA 22 DE JUNIO DE 2023.


DOCUMENTO: 20233041210
Fecha: 20/06/2023
Hora: 13:35


CSV: 07E70024CE4400I1S1W7P0C6M1

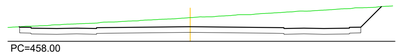
P.K.= 1160.000
Zt=462.173
Zr=460.576

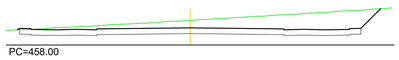
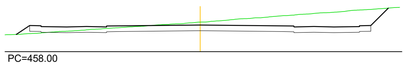
P.K.= 1170.000
Zt=462.308
Zr=461.015

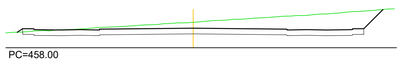
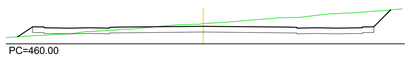
P.K.= 1180.000
Zt=462.468
Zr=461.445

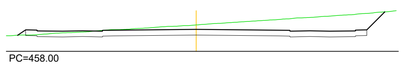
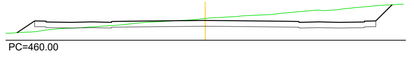
P.K.= 1190.000
Zt=462.646
Zr=461.866

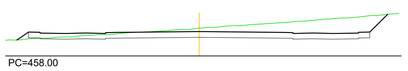
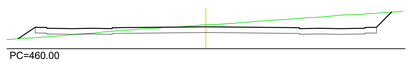
P.K.= 1200.000
Zt=462.877
Zr=462.280

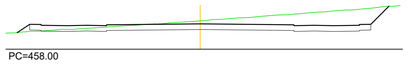
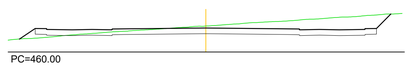
P.K.= 1204.575
Zt=462.978
Zr=462.466


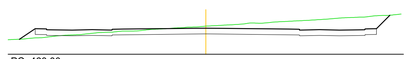
P.K.= 1210.000
Zt=463.206
Zr=462.685


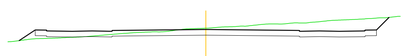
P.K.= 1220.000
Zt=463.543
Zr=463.082


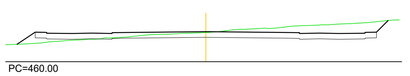
P.K.= 1230.000
Zt=463.831
Zr=463.470


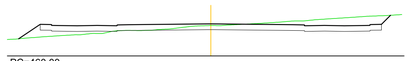
P.K.= 1240.000
Zt=464.206
Zr=463.851


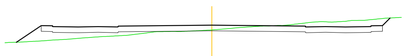
P.K.= 1250.000
Zt=464.558
Zr=464.223


P.K.= 1260.000
Zt=464.946
Zr=464.586


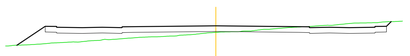
P.K.= 1270.000
Zt=465.164
Zr=464.942


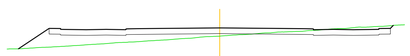
P.K.= 1280.000
Zt=465.141
Zr=465.289


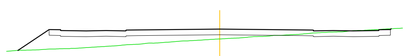
P.K.= 1290.000
Zt=465.335
Zr=465.628


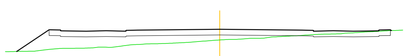
P.K.= 1300.000
Zt=465.117
Zr=465.958


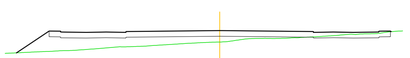
P.K.= 1310.000
Zt=465.213
Zr=466.281



P.K.= 1311.825
Zt=465.187
Zr=466.338


P.K.= 1320.000
Zt=465.133
Zr=466.595


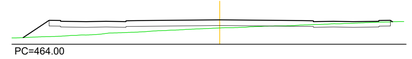
P.K.= 1330.000
Zt=465.163
Zr=466.900


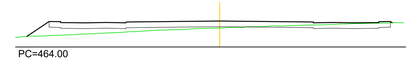
P.K.= 1340.000
Zt=465.325
Zr=467.198


P.K.= 1350.000
Zt=465.466
Zr=467.487

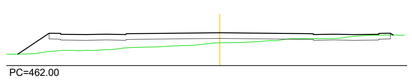
P.K.= 1360.000
Zt=466.000
Zr=467.768


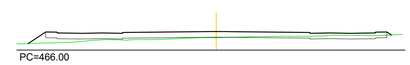
P.K.= 1370.000
Zt=466.270
Zr=468.040



P.K.= 1380.000
Zt=466.874
Zr=468.305


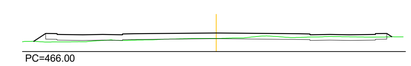
P.K.= 1390.000
Zt=467.313
Zr=468.561


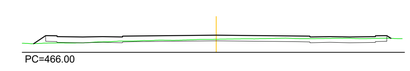
P.K.= 1400.000
Zt=467.778
Zr=468.808



P.K.= 1410.000
Zt=467.993
Zr=469.048


P.K.= 1420.000
Zt=468.174
Zr=469.273

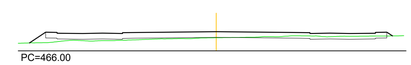
P.K.= 1430.000
Zt=468.303
Zr=469.367


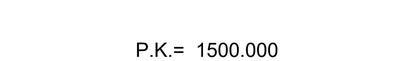
P.K.= 1440.000
Zt=468.319
Zr=469.279


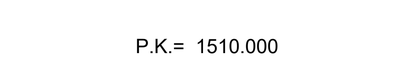
P.K.= 1450.000
Zt=468.285
Zr=469.011

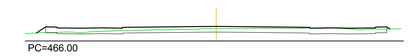
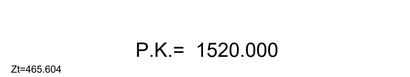
P.K.= 1460.000
Zt=468.197
Zr=468.562


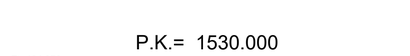
P.K.= 1470.000
Zt=467.906
Zr=467.932


P.K.= 1480.000
Zt=467.473
Zr=467.185

P.K.= 1490.000
Zt=467.140
Zr=466.435


P.K.= 1500.000
Zt=466.677
Zr=465.685


P.K.= 1510.000
Zt=466.196
Zr=464.935


P.K.= 1520.000
Zt=465.604
Zr=464.185


P.K.= 1530.000
Zt=464.973
Zr=463.467


CALLE HN-HN2

La pendiente transversal máxima de los itinerarios accesibles no supera el 2%
Los itinerarios peatonales accesibles, en todo su desarrollo, poseen una anchura libre de paso no inferior a 1,80 m.

0 10 20 30 40 50 60 70 80 90 100 m

ESCALA GRAFICA

PROYECTO DE URBANIZACIÓN DE LA UNIDAD DE EJECUCIÓN 1 DEL PLAN PARCIAL
del Sector SURS ICLA del PGOU de Antequera.2ª Fase del CENTRO LOGÍSTICO EN DOS UNIDADES DE EJECUCIÓN

aqp arquitectos

PROMOTOR:	ARQUITECTO:	I.C.C.P:	FECHA:
ESTRELLA ESPINELA S.L.	CARLOS ARAUJO TRIGO	JOSÉ A. JÁIMEZ MUÑOZ	MAYO 2022
			ESCALA: 1/500

PERFILES TRANSVERSALES 9
VIAL HN-HN2

PLANO Nº
PER
12

SUSTITUYE A PLANO/S:
SUSTITUYE A PLANO/S:

CSV: 07E70024CE4400I1S1W7P0C6M1


La autenticidad de este documento se puede comprobar con el código 07E70024CE4400I1S1W7P0C6M1 en la web del Ayto. Antequera

FIRMANTE - FECHA
CARMEN MARIA CAÑADAS BARON-SECRETARIA ACCTAL. - 20/06/2023
serialNumber=S2833002E,CN=Sello de tiempo TS@ - @firma.GU-Secretaría General de Administración Digital,O=Secretaría de Estado de Función Pública,C=ES - 20/06/2023 13:35:20
APROBACION DEFINITIVA POR JUNTA DE GOBIERNO LOCAL, EN SESION EXTRAORDINARIA Y URGENTE, DE FECHA 22 DE JUNIO DE 2023.

DOCUMENTO: 20233041210
Fecha: 20/06/2023
Hora: 13:35


P.K.= 1540.000

Zt=464.295
Zr=462.931

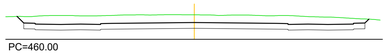

P.K.= 1550.000

Zt=463.517
Zr=462.598

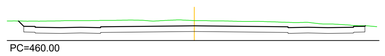


P.K.= 1560.000

Zt=462.762
Zr=462.467



P.K.= 1561.465

Zt=462.634
Zr=462.465

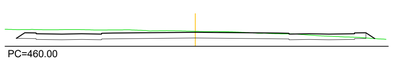


P.K.= 1570.000

Zt=462.001
Zr=462.465



P.K.= 1580.000

Zt=461.356
Zr=462.465

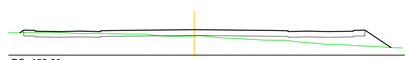

P.K.= 1590.000

Zt=460.434
Zr=462.465



P.K.= 1600.000


Zt=459.586
Zr=460.432



CALLE HN-HN2

P.K.= 0.000

Zt=466.754
Zr=467.529

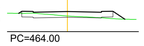


P.K.= 10.000

Zt=467.462
Zr=467.617




P.K.= 20.000

Zt=468.114
Zr=468.081

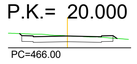


P.K.= 30.000

Zt=468.663
Zr=468.732

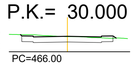


P.K.= 40.000

Zt=469.272
Zr=469.306

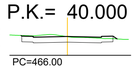


P.K.= 50.000

Zt=469.574
Zr=469.716

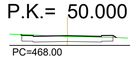


P.K.= 55.806

Zt=469.930
Zr=469.880

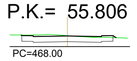


P.K.= 60.000

Zt=469.896
Zr=469.965

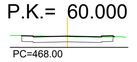


P.K.= 70.000

Zt=469.900
Zr=470.051

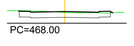


P.K.= 80.000

Zt=469.813
Zr=469.974

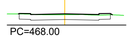


P.K.= 80.000

Zt=469.600
Zr=469.735

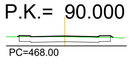


P.K.= 90.000

Zt=469.237
Zr=469.334

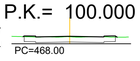


P.K.= 100.000

Zt=468.764
Zr=468.770

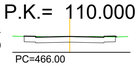


P.K.= 110.000

Zt=468.466
Zr=468.044

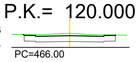


P.K.= 120.000

Zt=467.710
Zr=467.234

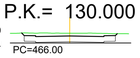


P.K.= 130.000

Zt=467.111
Zr=466.494

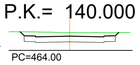


P.K.= 140.000

Zt=466.591
Zr=466.275

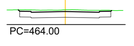

P.K.= 150.000

Zt=466.427
Zr=466.303

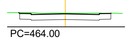

P.K.= 151.949

La pendiente transversal máxima de los itinerarios accesibles no supera el 2%
Los itinerarios peatonales accesibles, en todo su desarrollo, poseen una anchura libre de paso no inferior a 1,80 m.

ESCALA GRAFICA

CALLE 14N

PROYECTO DE URBANIZACIÓN DE LA UNIDAD DE EJECUCIÓN 1 DEL PLAN PARCIAL
del Sector SURS ICLA del PGOU de Antequera.2ª Fase del
CENTRO LOGÍSTICO EN DOS UNIDADES DE EJECUCIÓN

aqp arquitectos

PROMOTOR:	ARQUITECTO:	I.C.C.P:	FECHA:
ESTRELLA ESPINELA S.L.	CARLOS ARAUJO TRIGO	JOSÉ A. JÁIMEZ MUÑOZ	MAYO 2022
			ESCALA: 1/500

PERFILES TRANSVERSALES 10
VIAL HN-HN2 y 14N

PLANO Nº
PER
13

SUSTITUYE A PLANO/S:
SUSTITUYE A PLANO/S:

C:\PY_PROYECTOS\1-1000\1-1-1\PROYECTO.MAT

La autenticidad de este documento se puede comprobar con el código 07E70024CE44001S1W7P0C6M1 en la web del Ayto. Antequera

FIRMANTE - FECHA
CARMEN MARIA CAÑADAS BARON-SECRETARIA ACCTAL. - 20/06/2023
serialNumber=S2833002E,CN=Sello de tiempo TS@ - @firma,OU=Secretaría General de Administración Digital,O=Secretaría de Estado de Función Pública,C=ES - 20/06/2023 13:35:20
APROBACION DEFINITIVA POR JUNTA DE GOBIERNO LOCAL, EN SESION EXTRAORDINARIA Y URGENTE, DE FECHA 22 DE JUNIO DE 2023.

DOCUMENTO: 20233412100
Fecha: 20/06/2023
Hora: 13:35