




**PROYECTO DE URBANIZACIÓN DE LA UNIDAD DE  
EJECUCIÓN 1 DEL PLAN PARCIAL**  
del Sector SURS ICLA del PGOU de Antequera.2ª Fase del  
CENTRO LOGÍSTICO EN DOS UNIDADES DE EJECUCIÓN

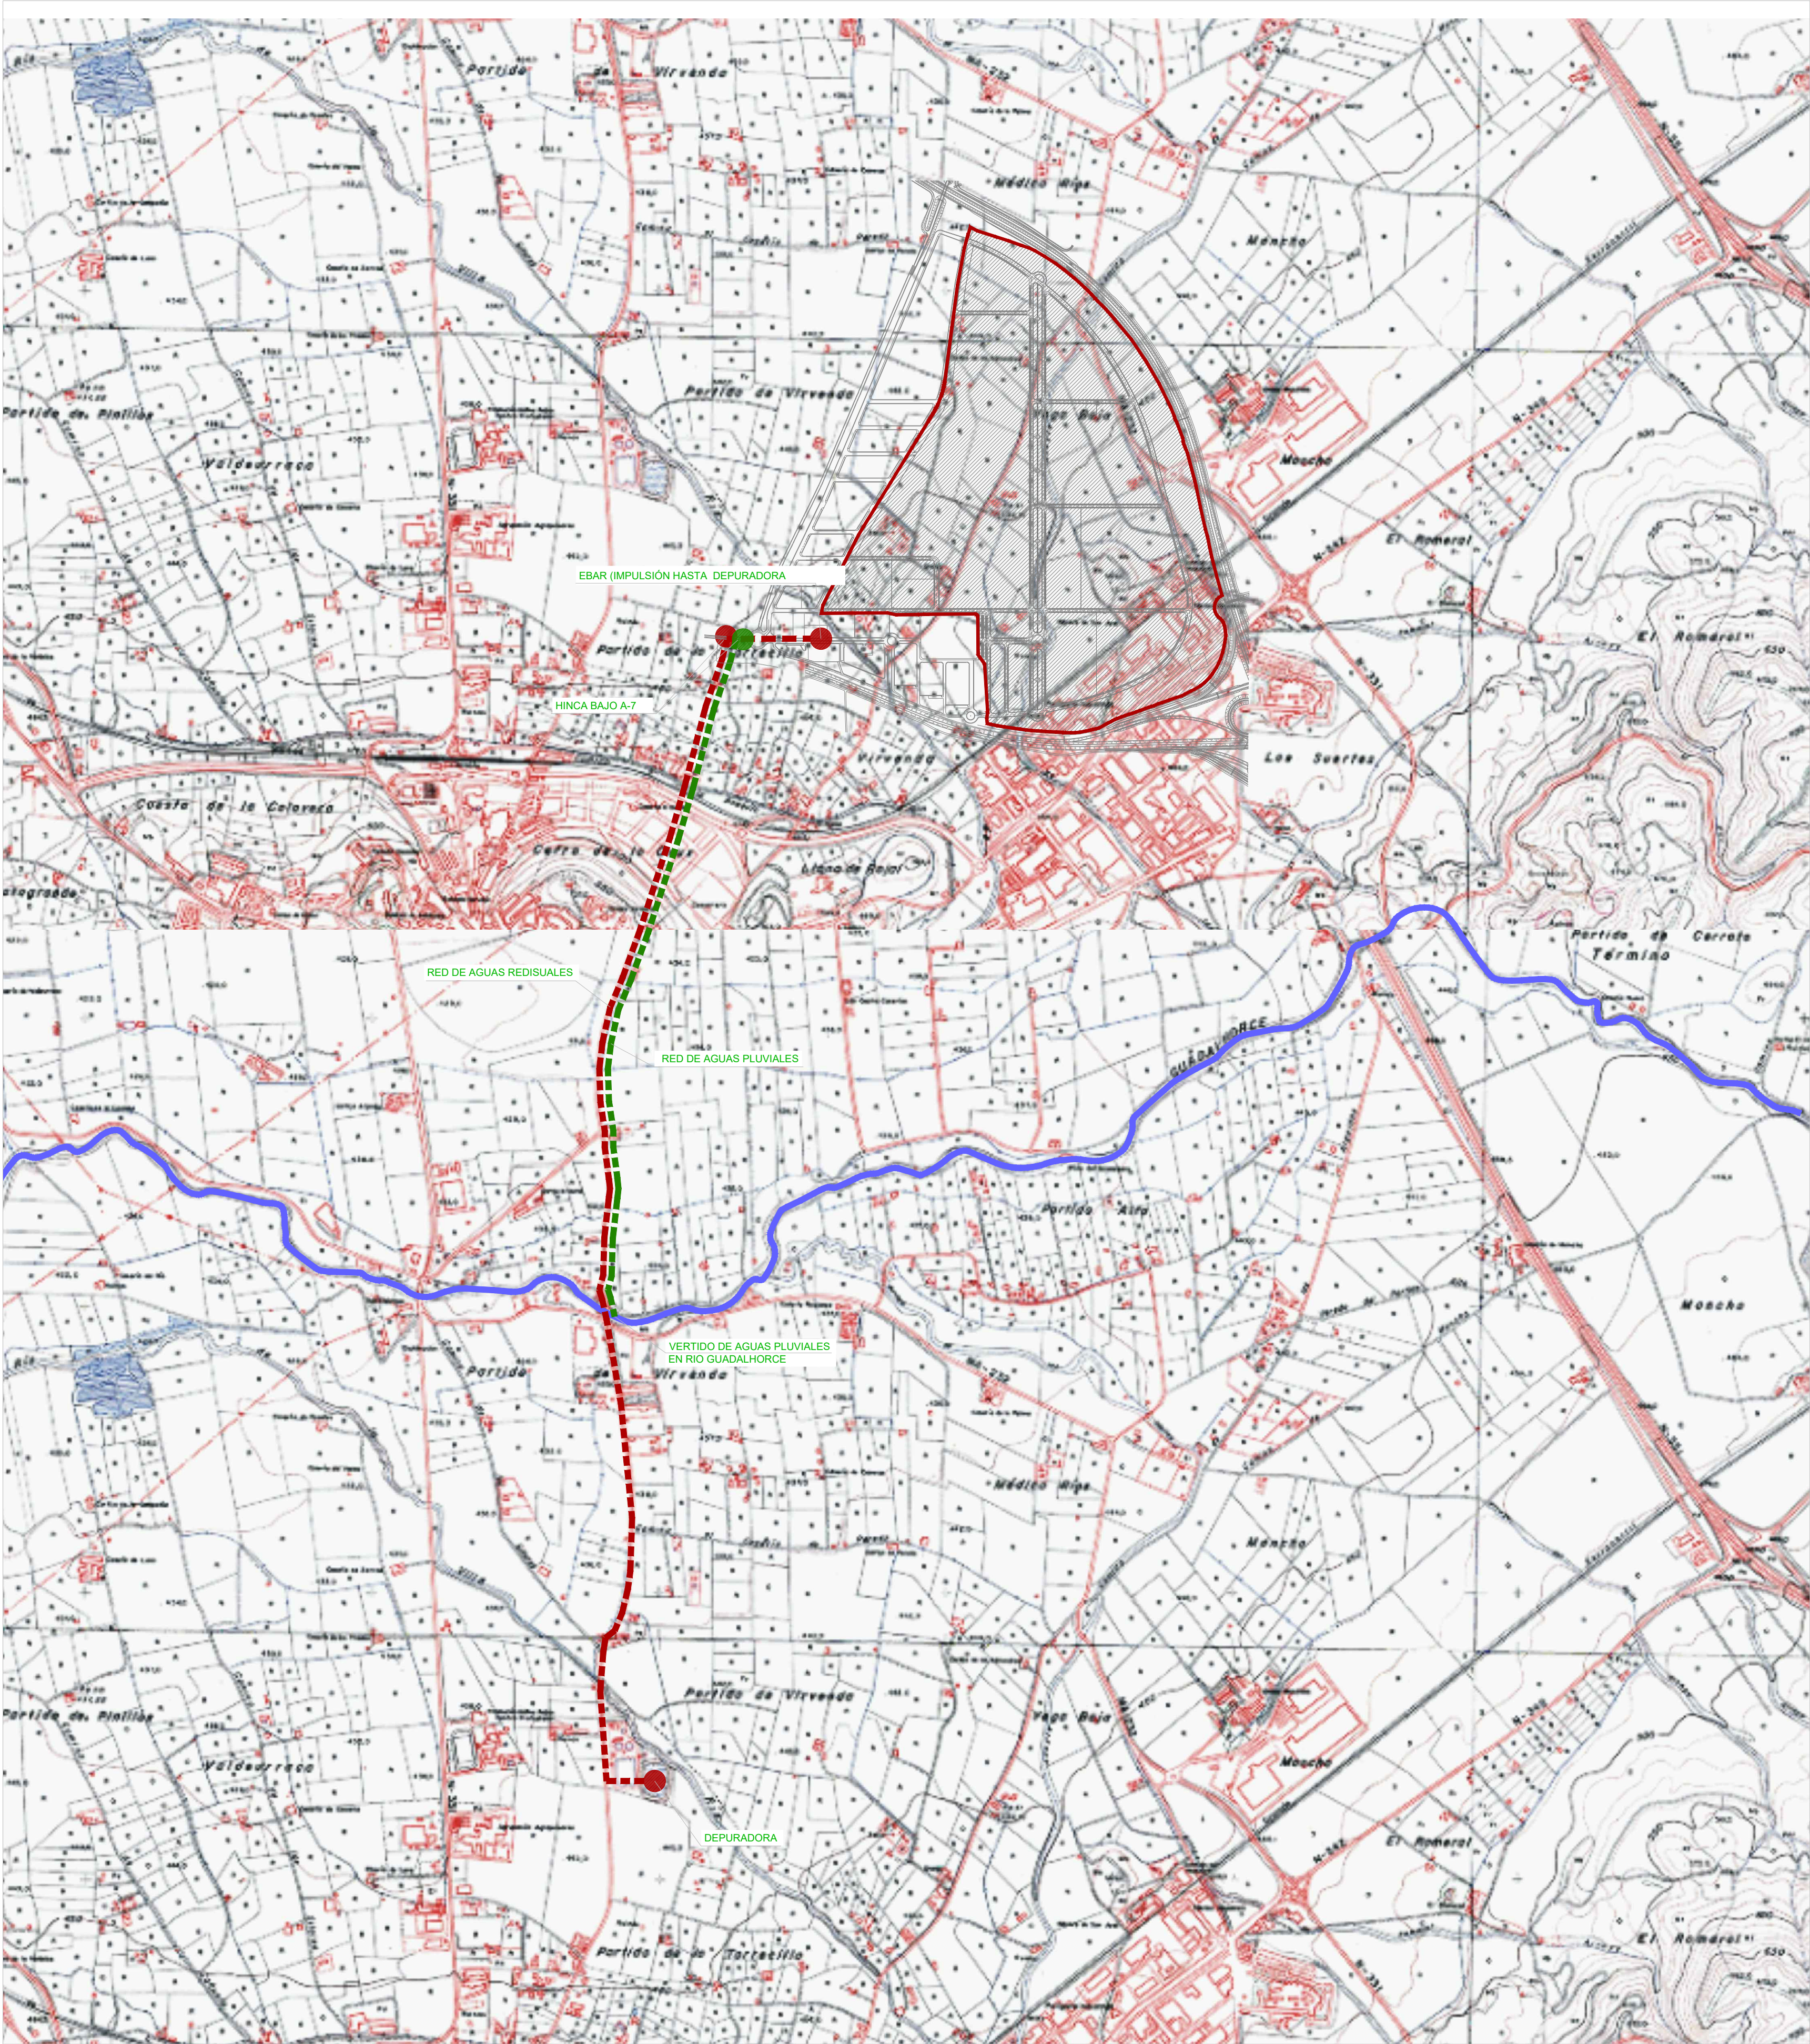

PROMOTOR:  
ESTRELLA ESPINELA S.L.

ARQUITECTO:  
CARLOS ARAUJO TRIGO

I.C.C.P.:  
JOSÉ A. JÁIMEZ MUÑOZ

FECHA:  
MAYO 2022

ESCALA:

PUNTOS DE CONEXIÓN DE AGUAS  
RESIDUALES Y PLUVIALES

INFRAESTRUCTURAS DE SANEAMIENTO

SUSTITUYE A PLANOS:

PLANO Nº  
**SAN  
01**



La autenticidad de este documento  
se puede comprobar con el código  
07670024CE6400F5G1M4R3QXQ2  
en la web del Ayto. Antequera

FIRMANTE - FECHA  
CARMEN MARIA CAÑADAS BARON-SECRETARIA ACCTAL - 2006/2023  
serialNumber=52833302Z, CN=Servicio de tiempo TSP - Oficina del Secretario General de Administración  
Digital, O=Secretaría de Estado de Función Pública, C=ES - 2006/2023 09.14.23  
AUTENTICACIÓN DE LA FIRMA DEL DOCUMENTO LOCAL EN EL SISTEMA DE FIRMAS Y SELLOS DE TIEMPO DE 2023

DOCUMENTO: 2023042132  
Fecha: 20/06/2023  
Hora: 09:14











ESCALAS { HORIZONTAL = 1000  
VERTICAL = 100

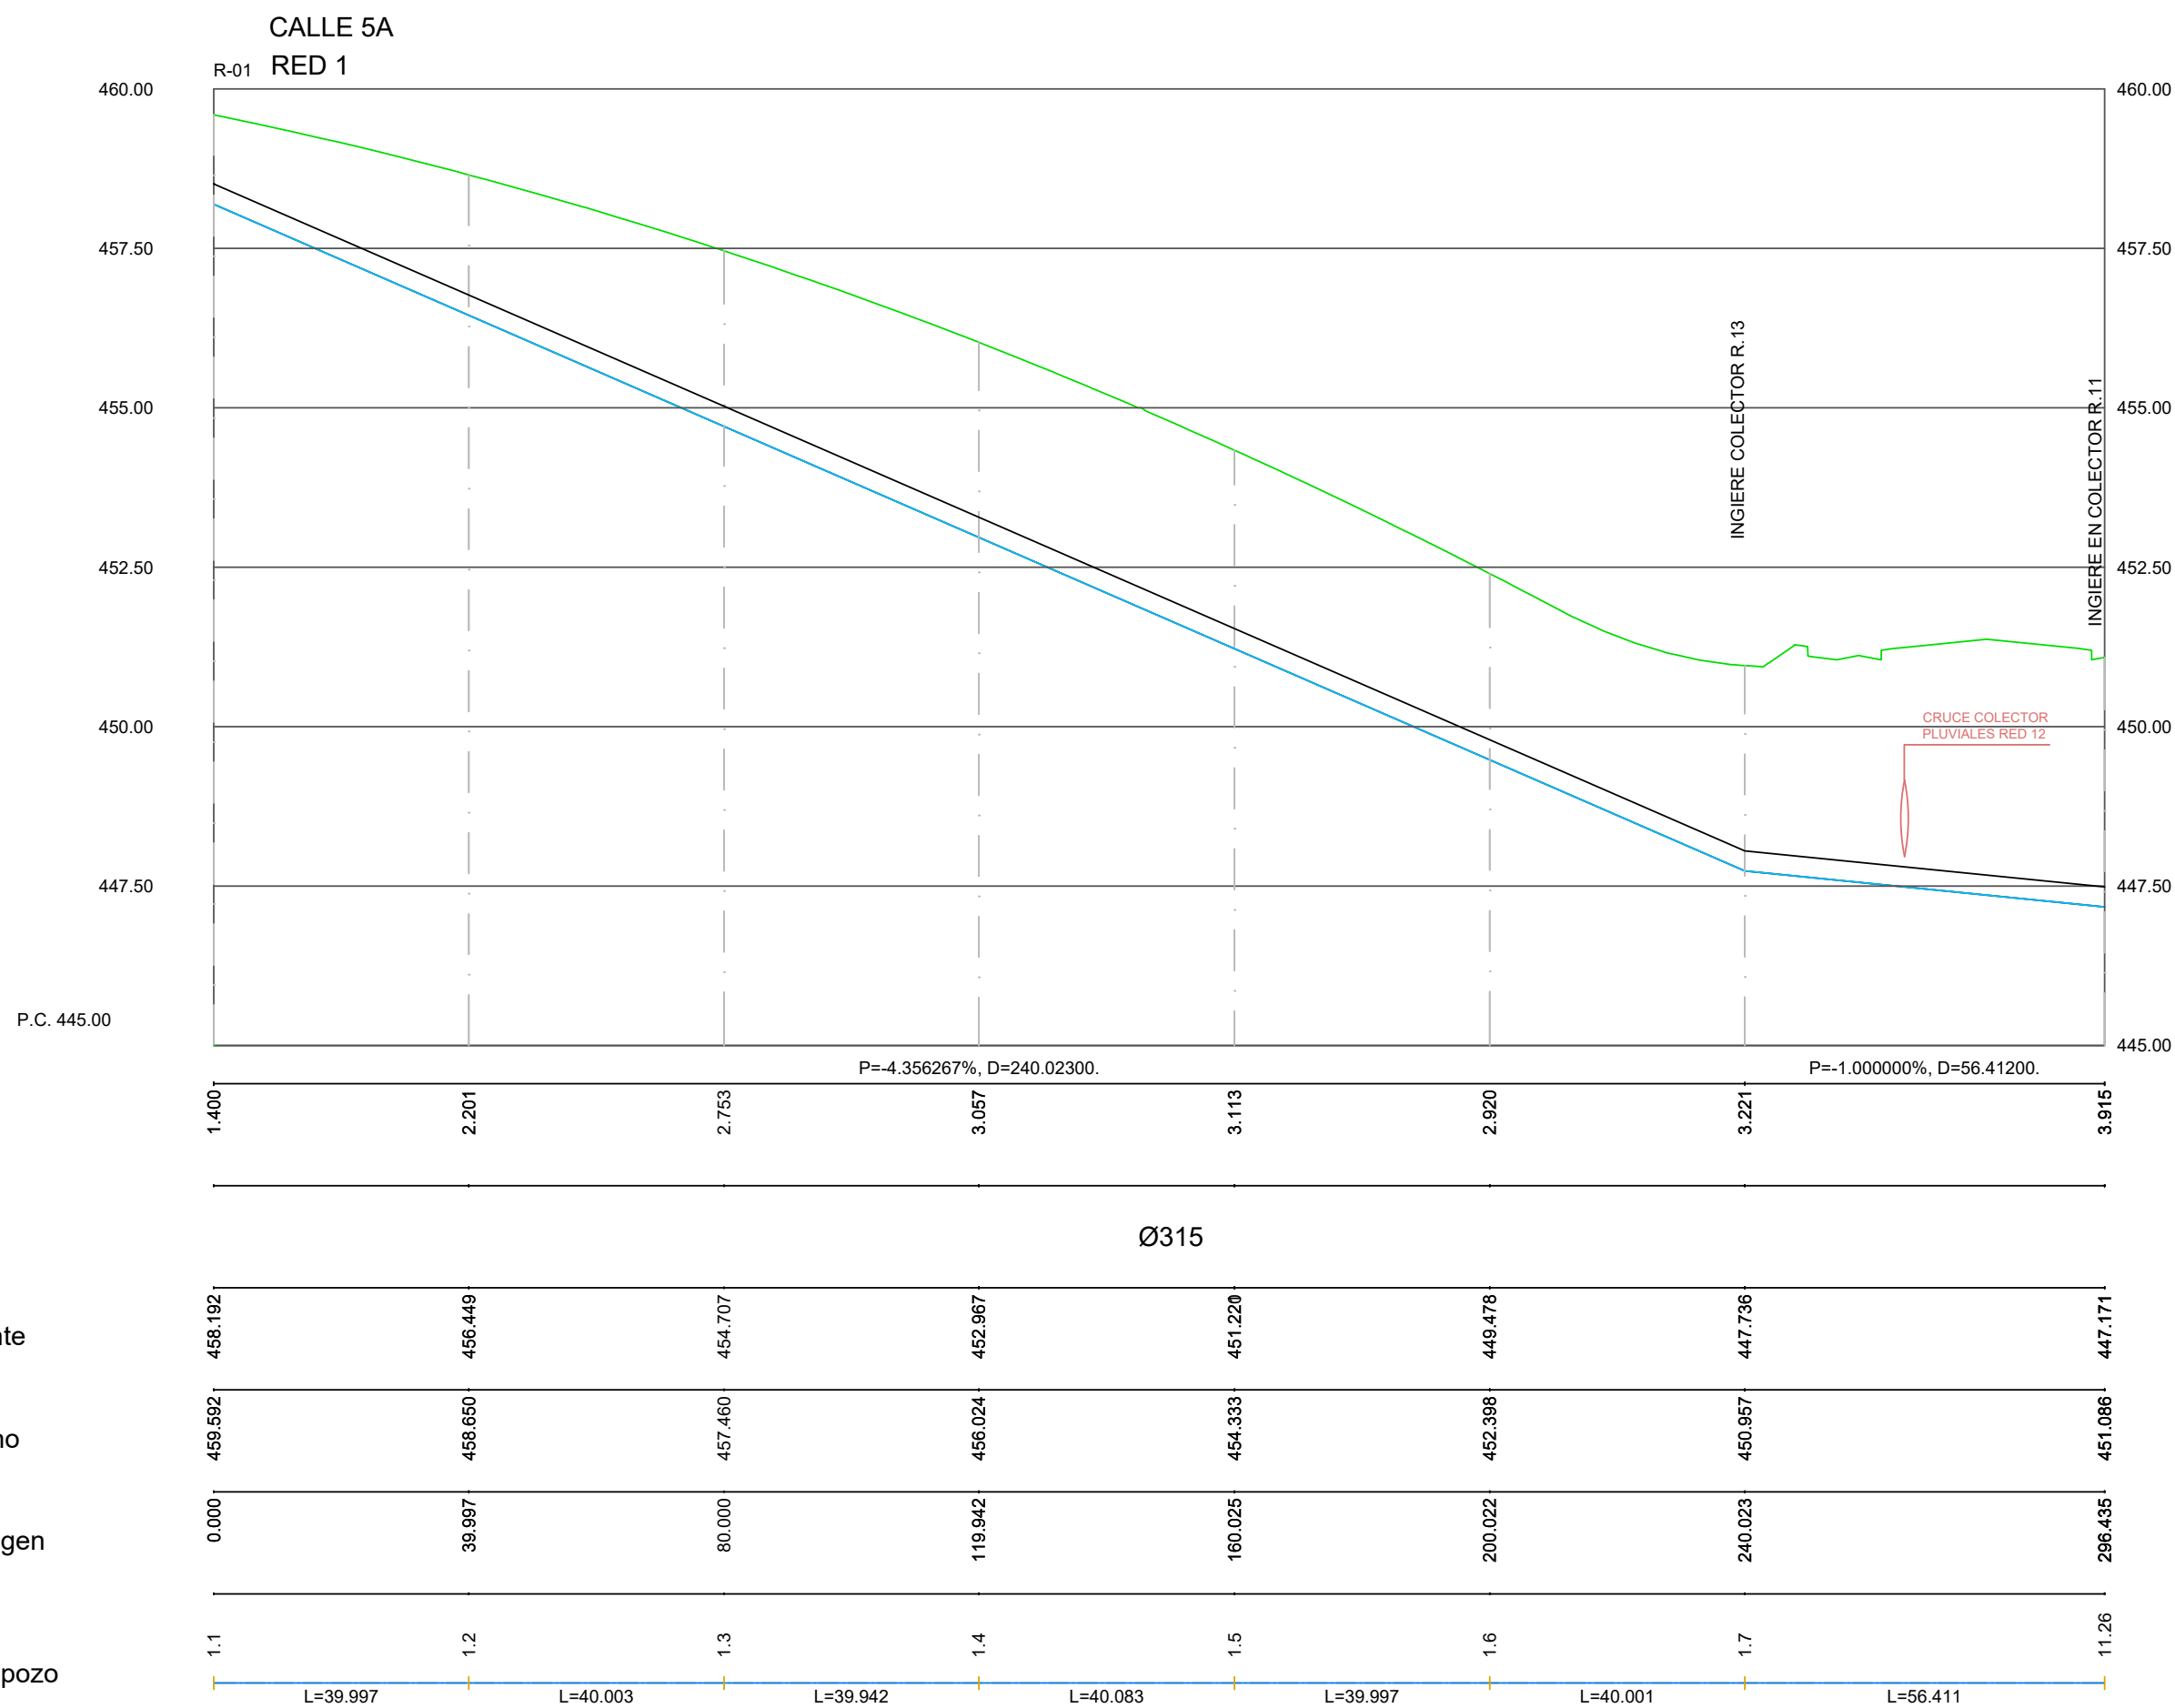

ESCALAS { HORIZONTAL = 1000  
VERTICAL = 100

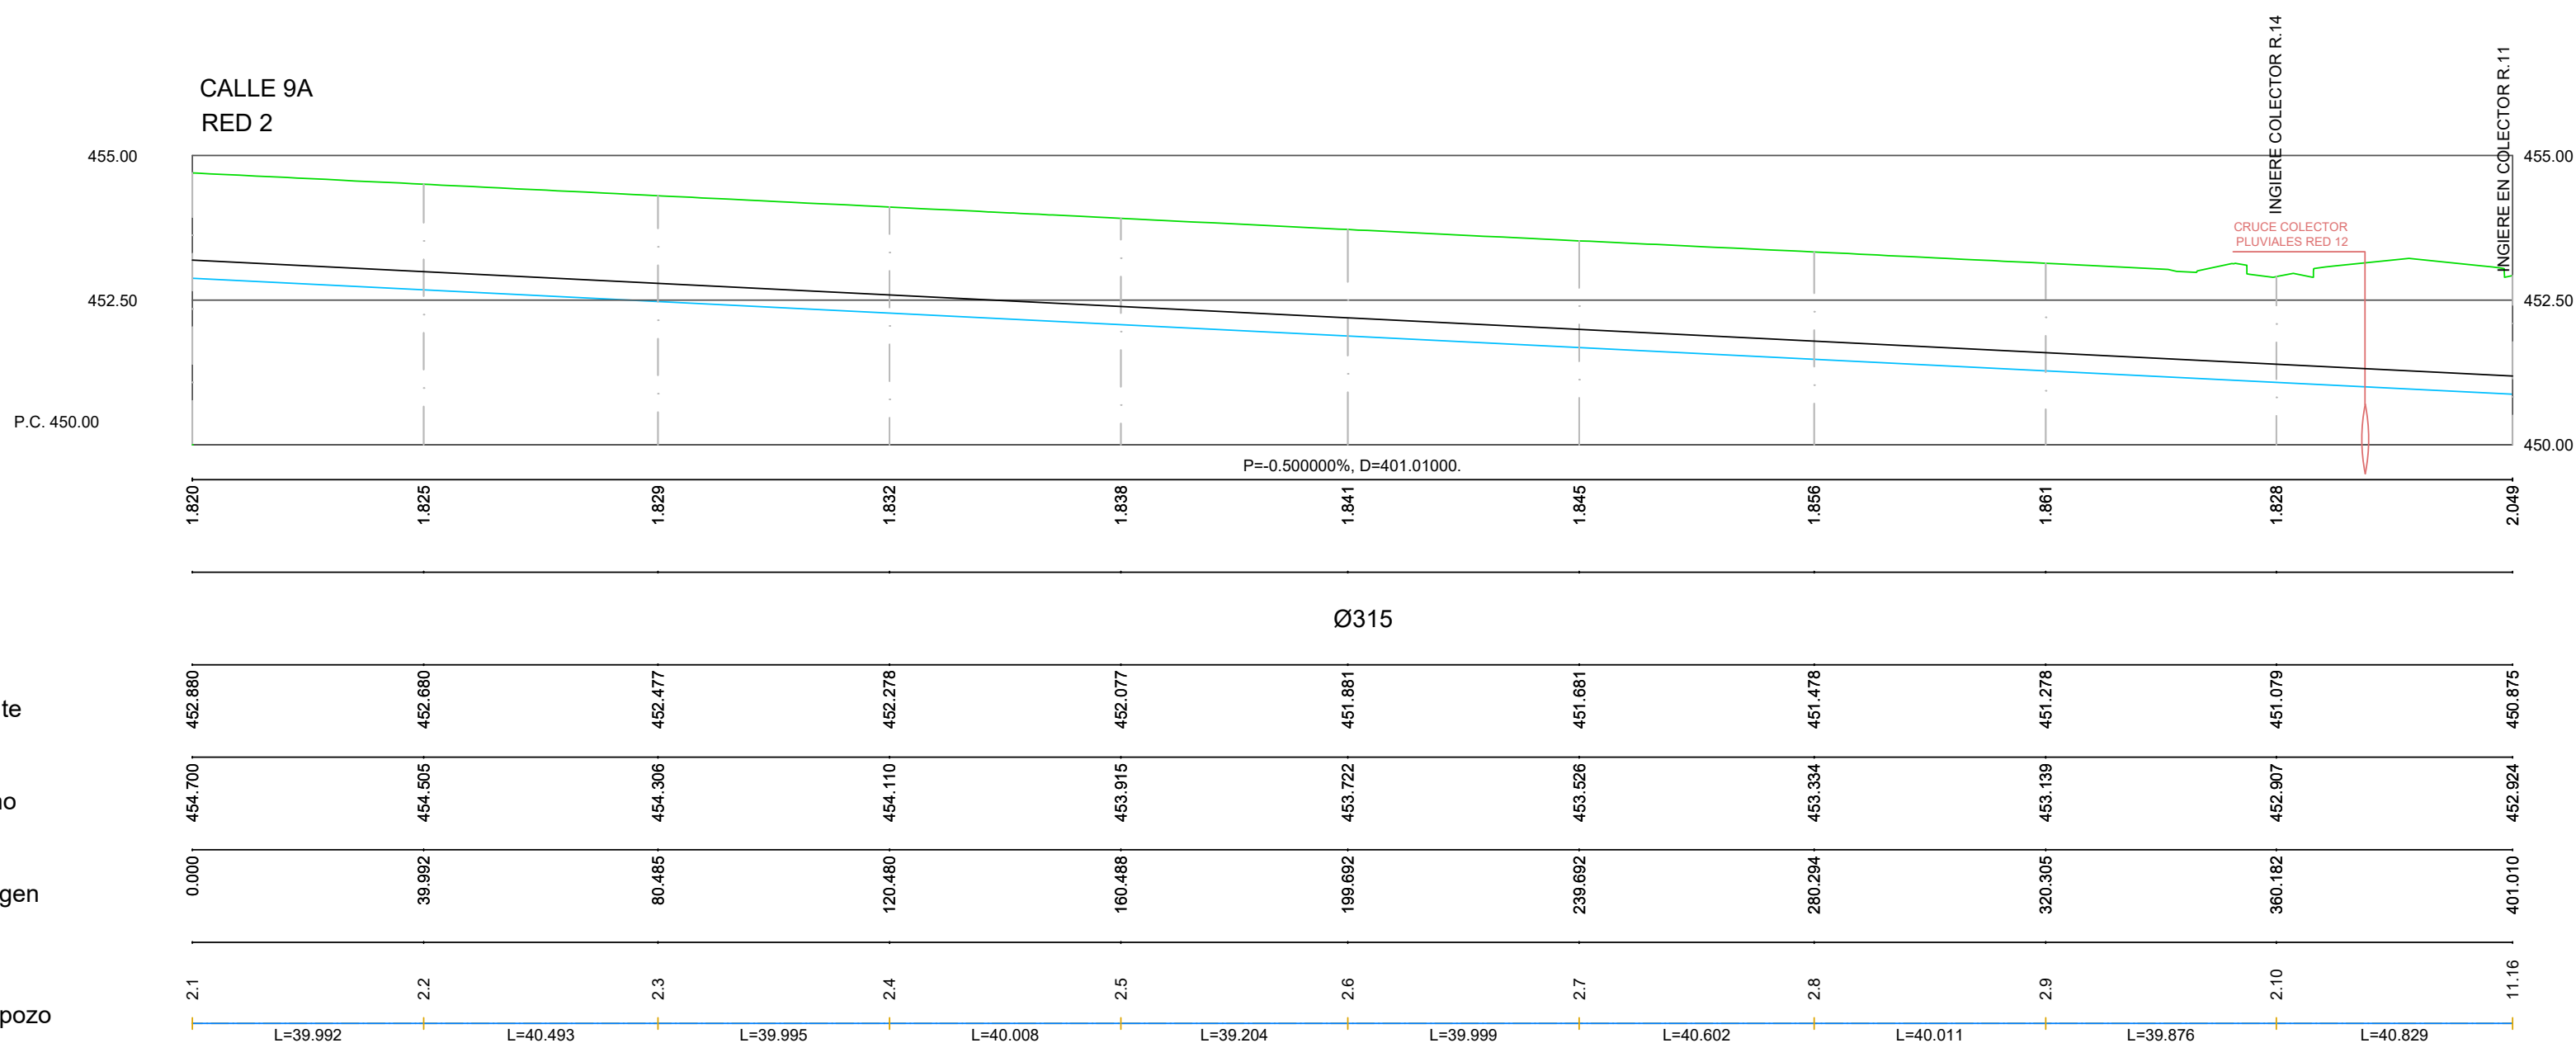

|   |                                    |                                   |                     |           |
|---|------------------------------------|-----------------------------------|---------------------|-----------|
| <b>PROYECTO DE URBANIZACIÓN DE LA UNIDAD DE EJECUCIÓN 1 DEL PLAN PARCIAL</b><br>del Sector SURS ICLA del PGOU de Antequera.2ª Fase del CENTRO LOGÍSTICO EN DOS UNIDADES DE EJECUCIÓN |                                    |                                   |                     |           |
| PROMOTOR:<br>ESTRELLA ESPINELA S.L.   | ARQUITECTO:<br>CARLOS ARAUJO TRIGO | I.C.C.P.:<br>JOSÉ A. JÁIMEZ MUÑOZ | FECHA:<br>MAYO 2022 |           |
| PERFILES 1   |                                    |                                   |                     | PLANO Nº  |
| INFRAESTRUCTURA DE SANEAMIENTO<br>RED DE AGUAS RESIDUALES   |                                    |                                   |                     | SAN<br>03 |
| SUSTITUYE A PLANOS:   |                                    |                                   |                     |           |




La autenticidad de este documento se puede comprobar con el código 07670024CE6400RSG1M4R3QXQ2 en la web del Ayto. Antequera

FIRMANTE - FECHA  
CARMEN MARIA CAÑADAS BARON-SECRETARIA ACCTAL - 20/06/2023  
serialNumber=52833802E, Certificado de tiempo TSP - Oficina O=Secretaría General de Administración Digital,O=Secretaría de Estado de Función Pública,ES - 20/06/2023 09:14:23  
APROBACIÓN ADMINISTRATIVA POR PARTE DEL GOBIERNO LOCAL, EN SU CARÁCTER DE PRESIDENTE DEL COMITÉ DE GESTIÓN DE 2023

DOCUMENTO: 20230421232  
Fecha: 20/06/2023  
Hora: 09:14





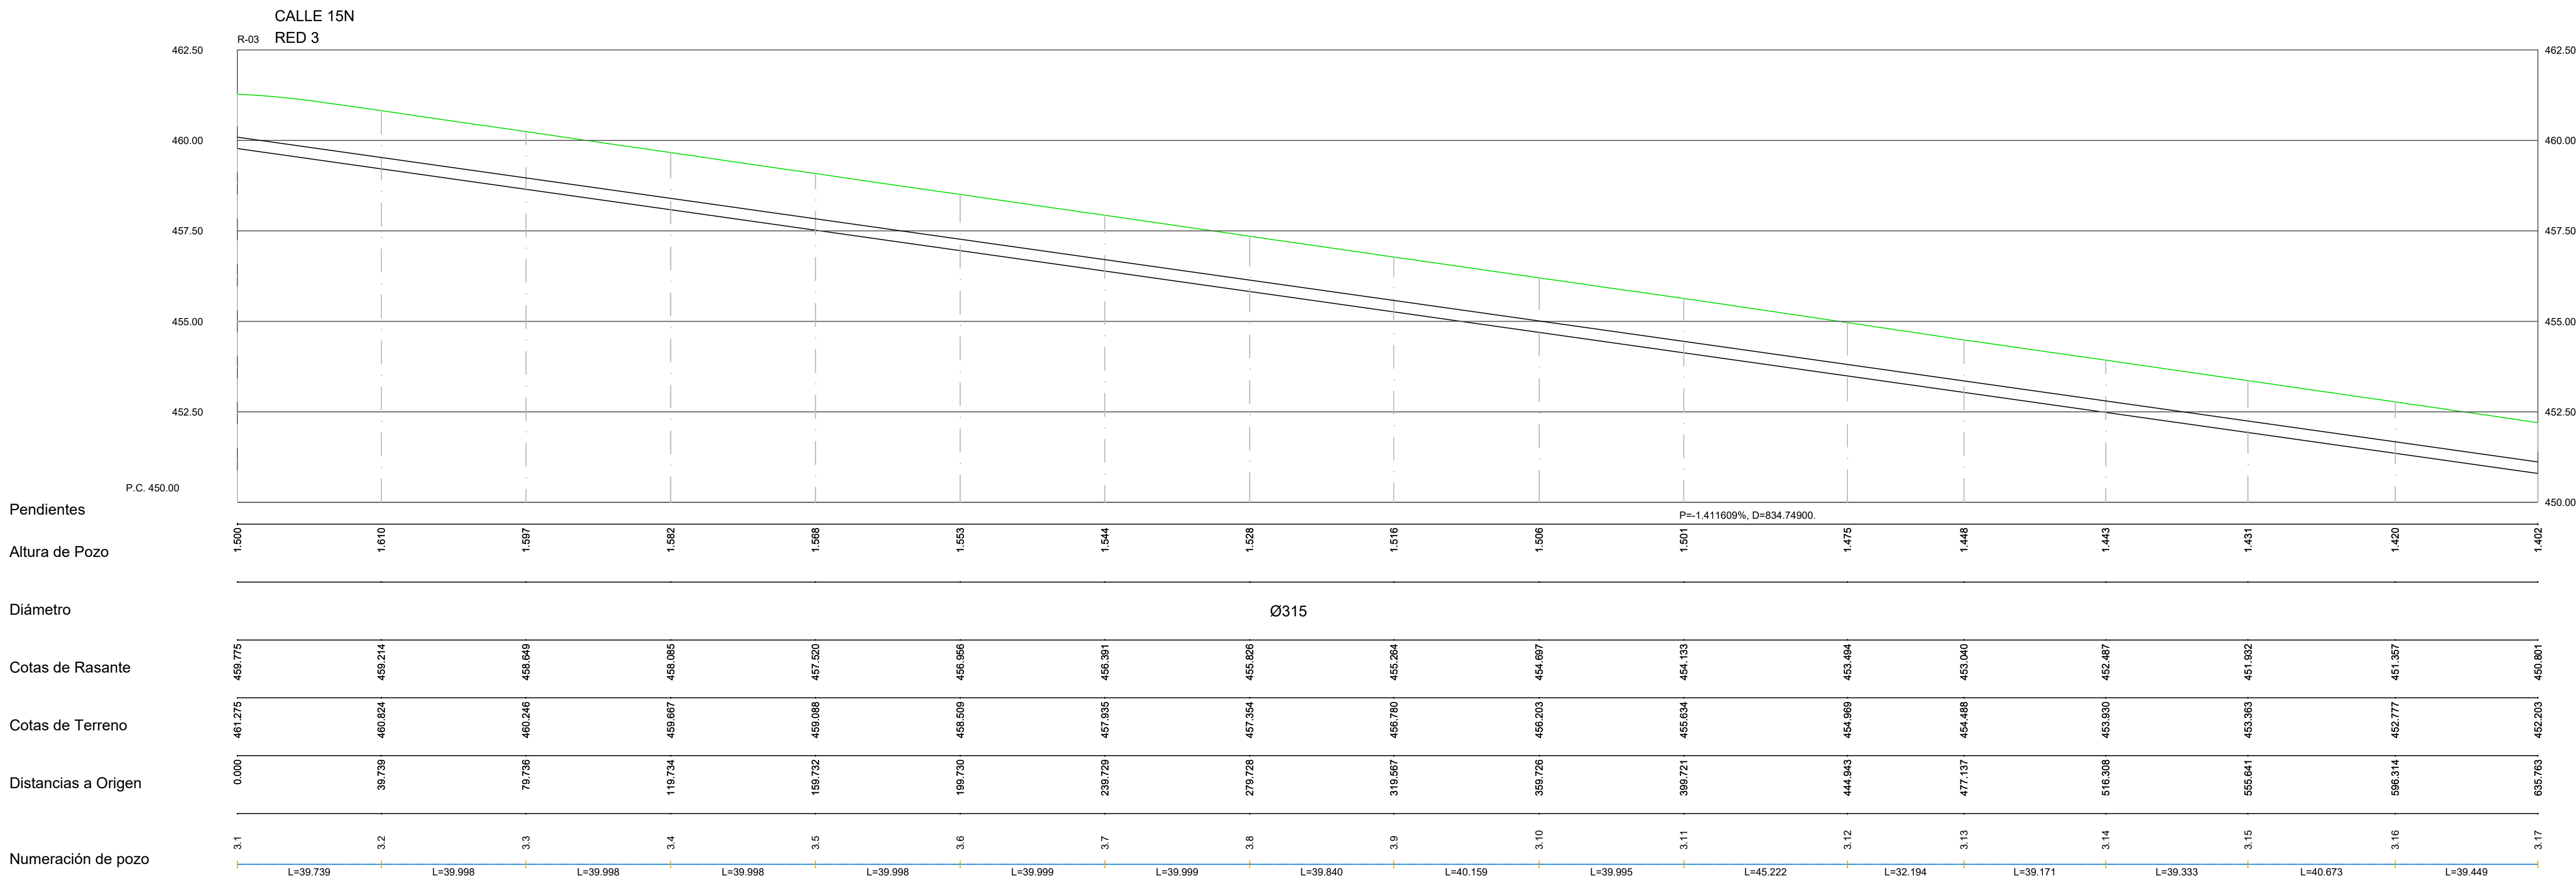

**PROYECTO DE URBANIZACIÓN DE LA UNIDAD DE**  
**EJECUCIÓN 1 DEL PLAN PARCIAL**  
del Sector SURS ICLA del PGOU de Antequera.2ª Fase del  
CENTRO LOGÍSTICO EN DOS UNIDADES DE EJECUCIÓN

PROMOTOR:  
ESTRELLA ESPINELA S.L.

ARQUITECTO:  
CARLOS ARAUJO TRIGO

I.C.C.P.:  
JOSÉ A. JÁIMEZ MUÑOZ

FECHA:  
MAYO 2022

ESCALA:  
V: 1/100

PERFILES 2

INFRAESTRUCTURA DE SANEAMIENTO

RED DE AGUAS RESIDUALES

SUSTITUYE A PLANOS:

PLANO Nº

**SAN**

**03**



ESCALAS { HORIZONTAL = 1000  
VERTICAL = 100

Pendientes

Altura de Pozo


Diámetro

Cotas de Rasante

Cotas de Terreno

Distancias a Origen

Numeración de pozo

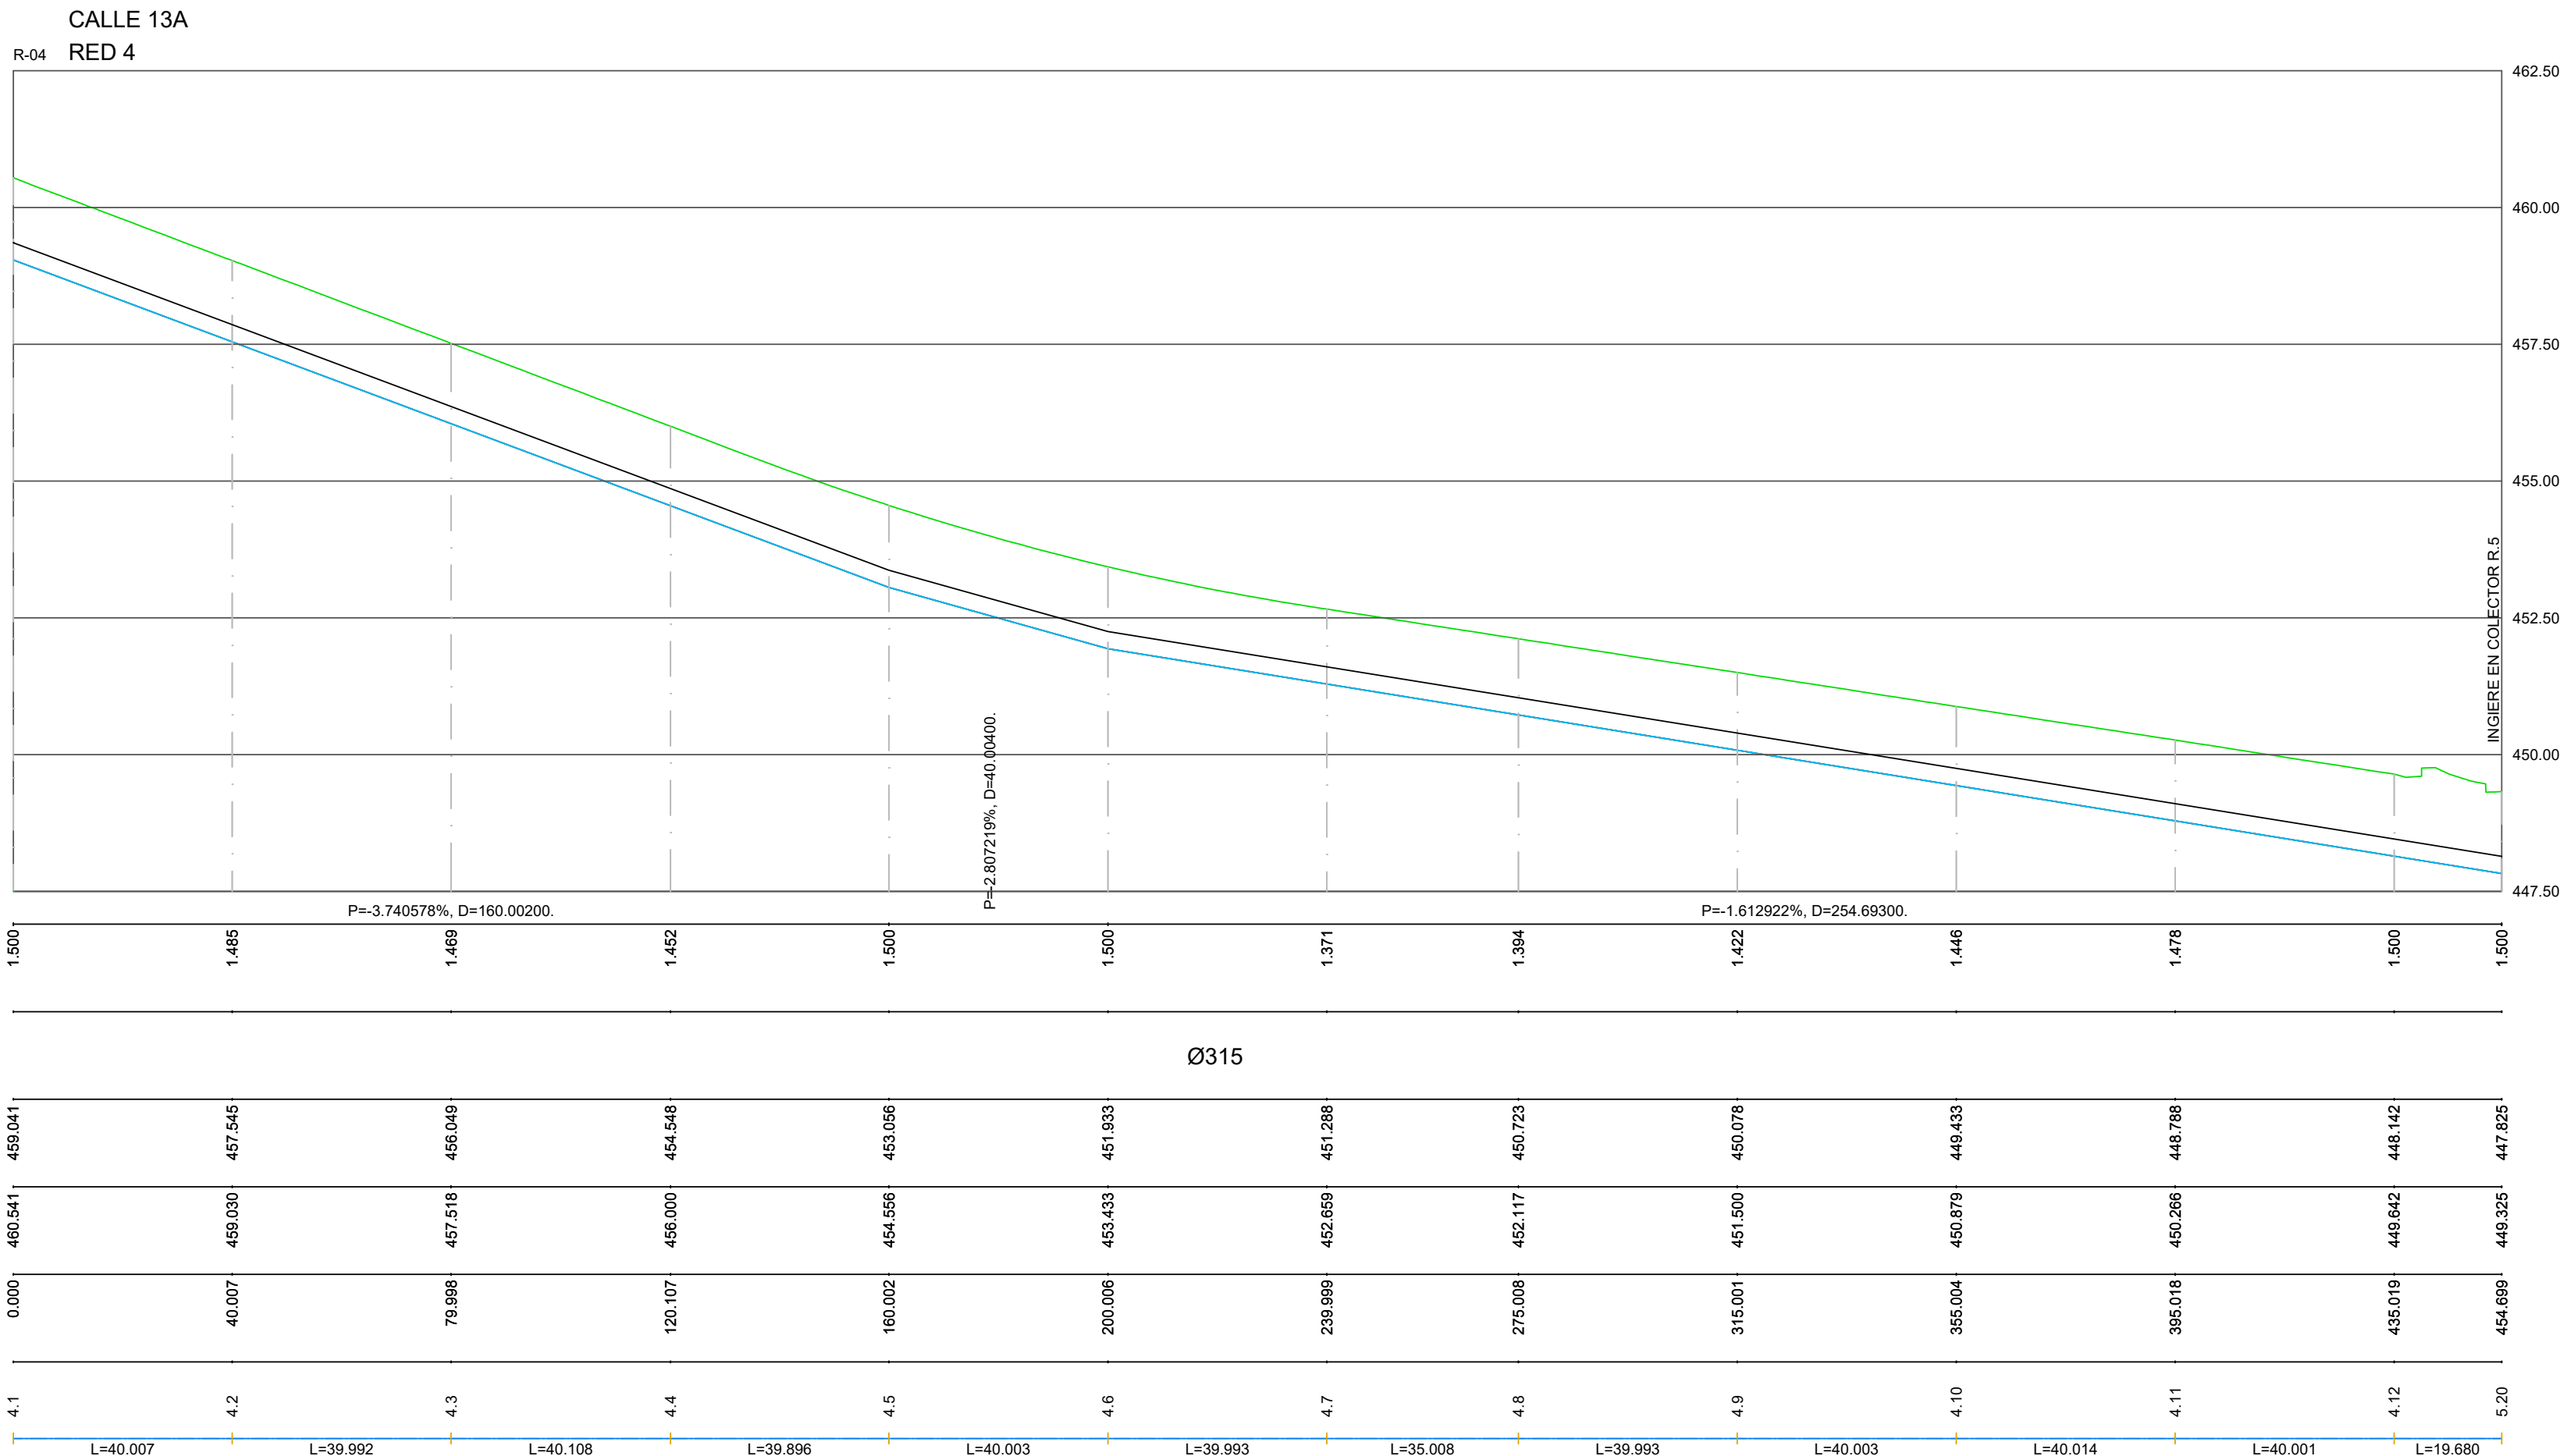

ESCALAS { HORIZONTAL = 1000  
VERTICAL = 100

Pendientes

Altura de Pozo


Diámetro

Cotas de Rasante

Cotas de Terreno

Distancias a Origen

Numeración de pozo

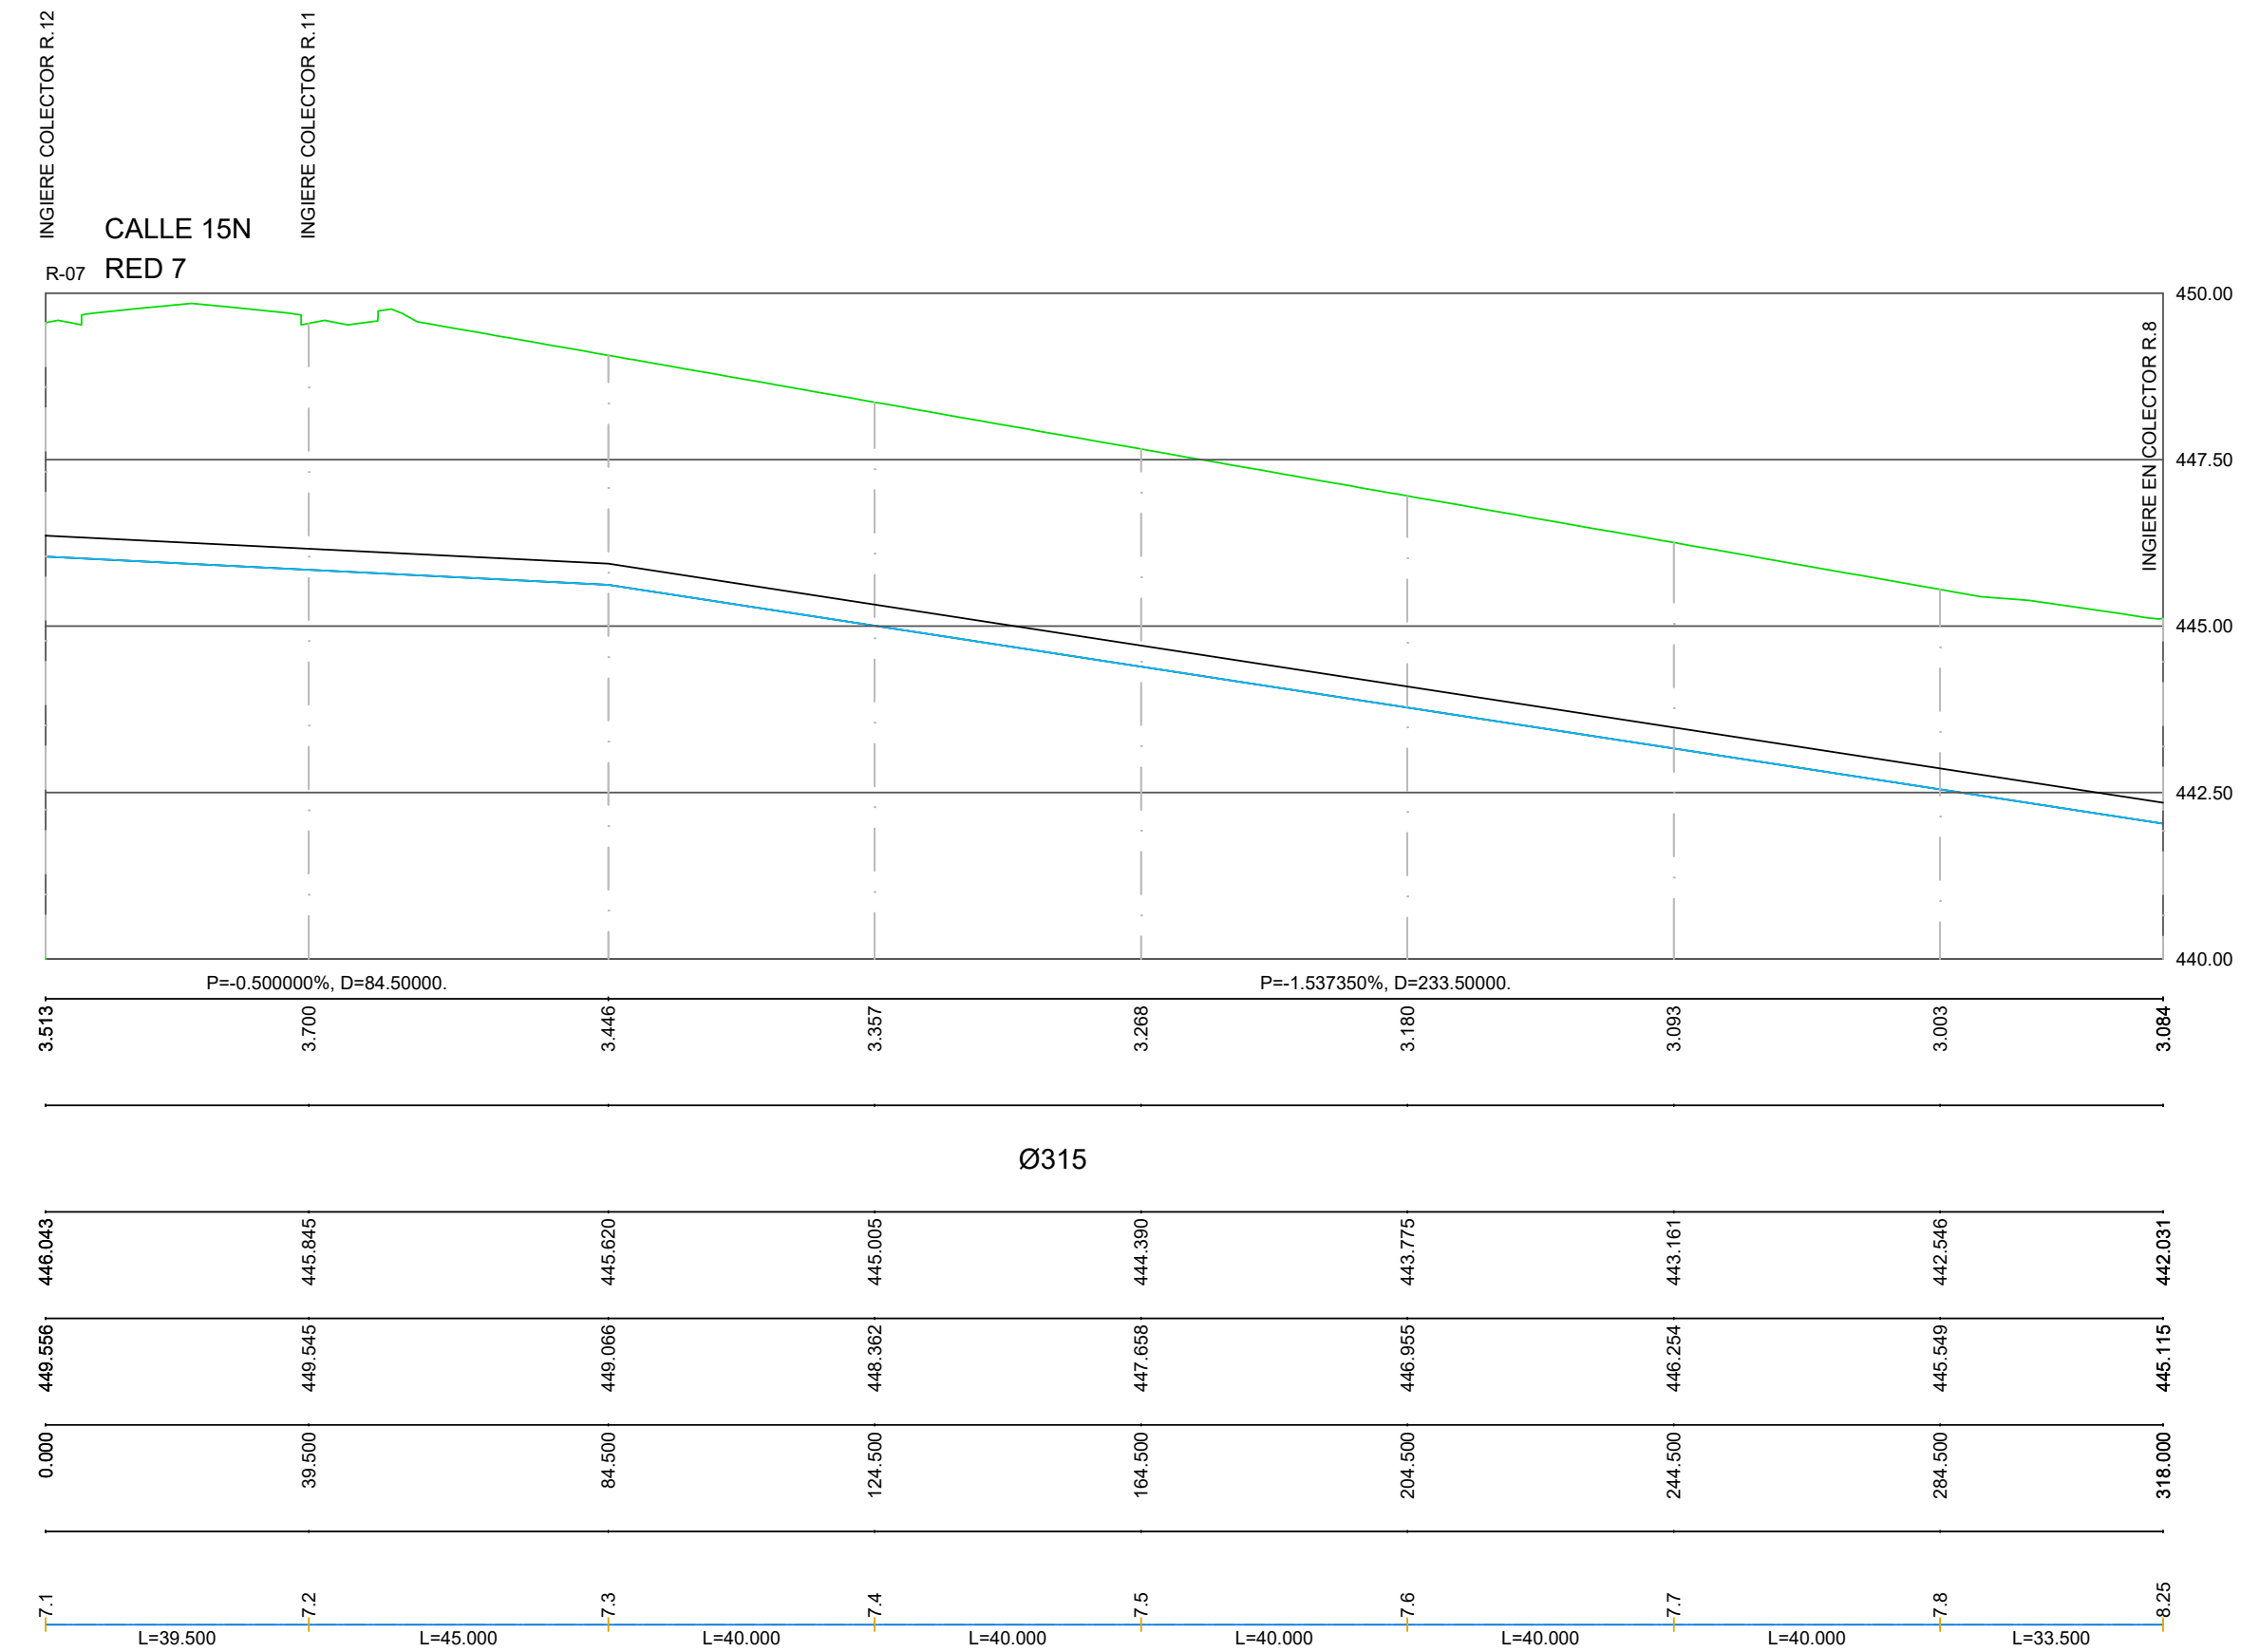

PROYECTO DE URBANIZACIÓN DE LA UNIDAD DE  
EJECUCIÓN 1 DEL PLAN PARCIAL  
del Sector SURS ICLA del PGOU de Antequera.2ª Fase del  
CENTRO LOGÍSTICO EN DOS UNIDADES DE EJECUCIÓN



PROMOTOR:  
ESTRELLA ESPINELA S.L.

ARQUITECTO:  
CARLOS ARAUJO TRIGO

I.C.C.P.:  
JOSÉ A. JÁIMEZ MUÑOZ

FECHA:  
MAYO 2022  
ESCALA:  
V: 1/100

PERFILES 3  
INFRAESTRUCTURA DE SANEAMIENTO  
RED DE AGUAS RESIDUALES

PLANO Nº  
SAN  
03

SUSTITUYE A PLANOS:





La autoridad de este documento  
se puede comprobar con el código  
07E70024CE6400F5G1M4R3QXQ2  
en la web del Ayto. Antequera

FIRMANTE - FECHA  
CARMEN MARIA CAÑADAS BARON-SECRETARIA ACCTAL - 20/06/2023  
serialNumber=52933902E- Certificado de tiempo TSP - Oficina O=Secretaría General de Administración  
Digital,O=Secretaría de Estado de Función Pública,C=ES - 20/06/2023 09:14:23  
APROBACIÓN definitiva por parte del COMITÉ LOCAL, en sesión extraordinaria a las 11:00h, del día 16 de JUNIO de 2023.

DOCUMENTO: 20230421232  
Fecha: 20/06/2023  
Hora: 09:14





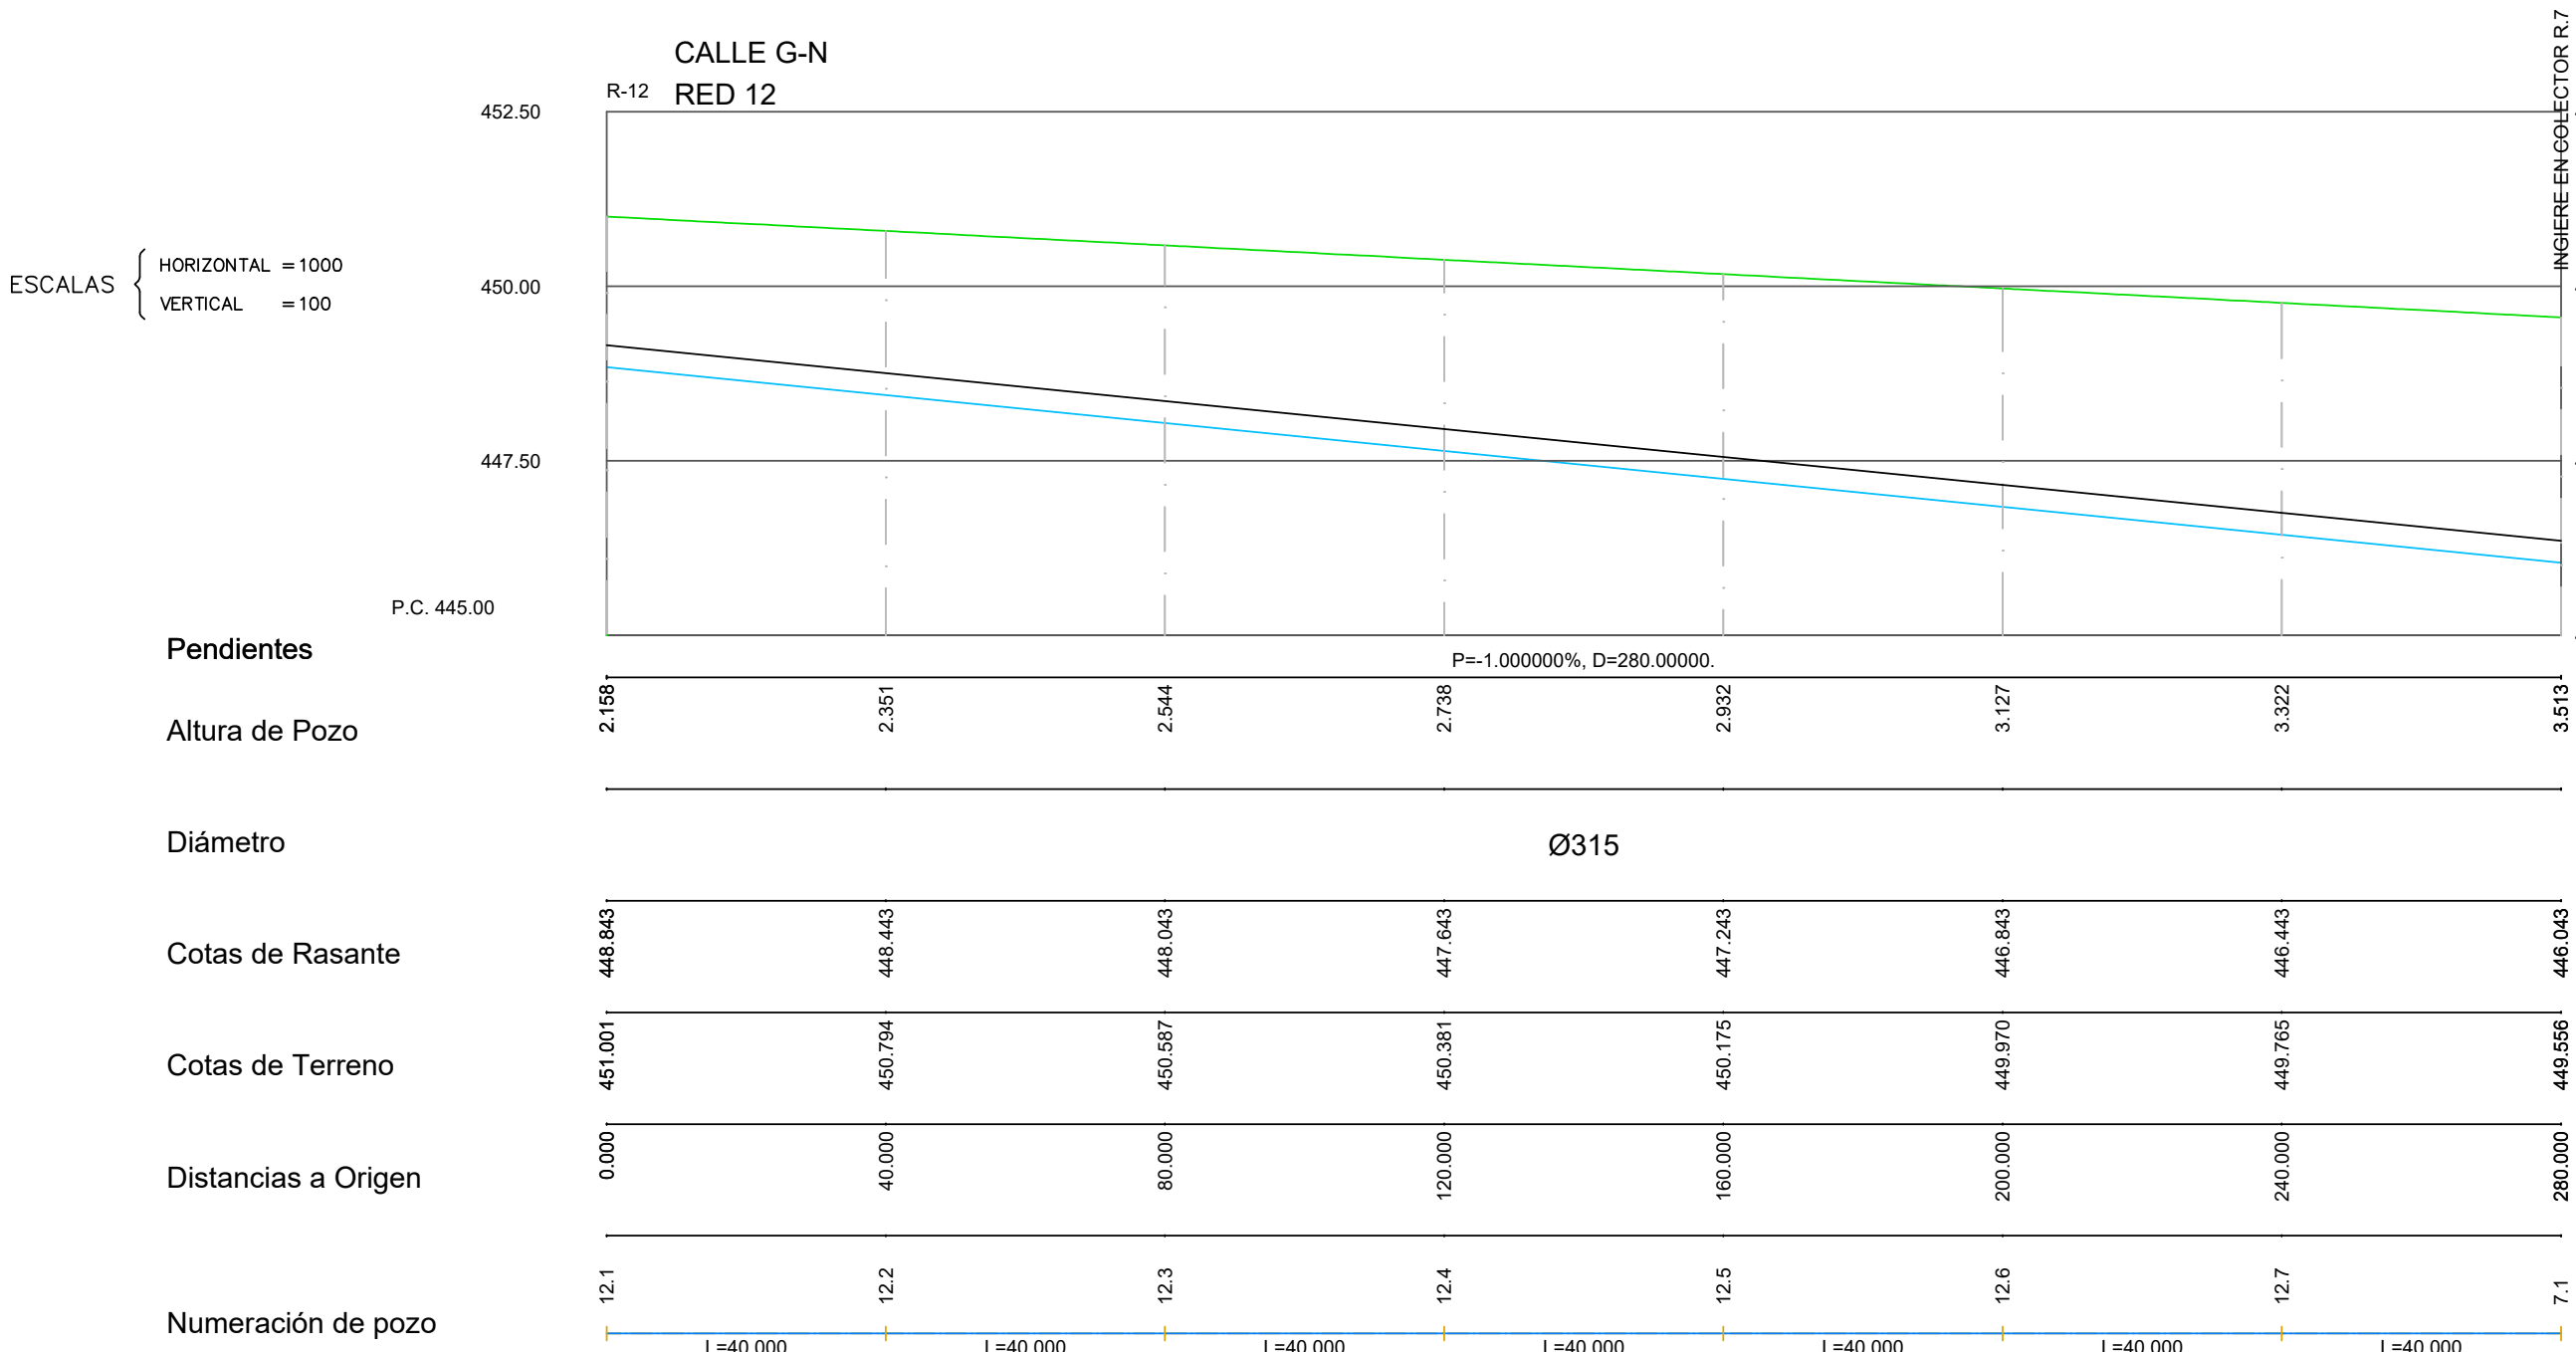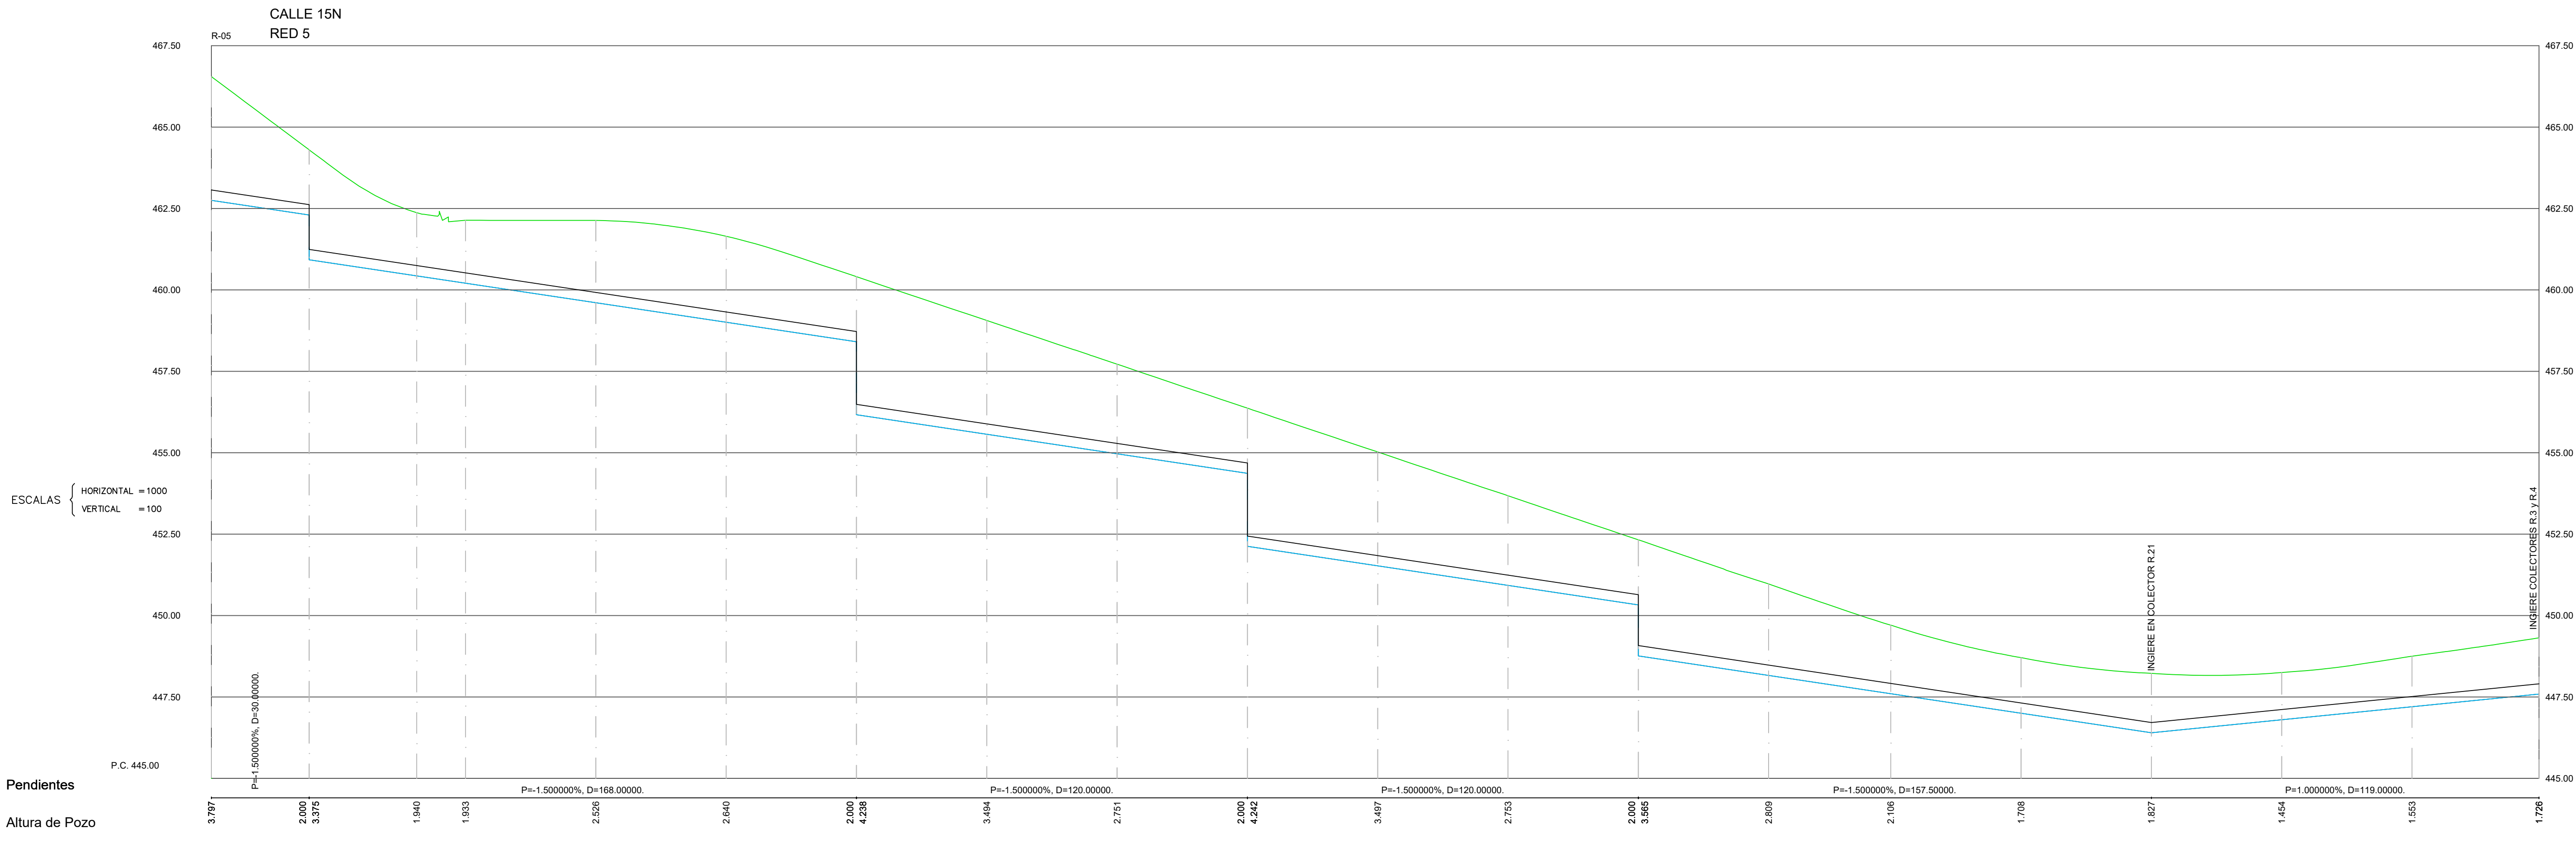

**PROYECTO DE URBANIZACIÓN DE LA UNIDAD DE EJECUCIÓN 1 DEL PLAN PARCIAL**  
del Sector SURS ICLA del PGOU de Antequera.2ª Fase del CENTRO LOGÍSTICO EN DOS UNIDADES DE EJECUCIÓN

PROMOTOR:  
ESTRELLA ESPINELA S.L.

ARQUITECTO:  
CARLOS ARAUJO TRIGO

I.C.C.P.:  
JOSÉ A. JÁIMEZ MUÑOZ

FECHA:  
MAYO 2022

ESCALA:  
V: 1/100

PERFILES 4

INFRAESTRUCTURA DE SANEAMIENTO

RED DE AGUAS RESIDUALES

PLANO Nº

**SAN**

**03**

SUSTITUYE A PLANOS:






La autenticidad de este documento se puede comprobar con el código 07E70024CE6400R5G1M4R3QXQ2 en la web del Ayto. Antequera

FIRMANTE - FECHA  
CARMEN MARIA CAÑADAS BARON-SECRETARIA ACCTAL - 2006/2023  
serialNumber=528339302E, Certificado de tiempo TSP - Oficina O/S-Secretaría General de Administración Digital/O-Secretaría de Estado de Función Pública.CIES - 2006/2023 09.14.23  
Aprobación definitiva por parte del Gobierno Local, en sesión de 19 de mayo de 2023, a las 10:00 horas.

DOCUMENTO: 2023042132  
Fecha: 2006/2023  
Hora: 09.14





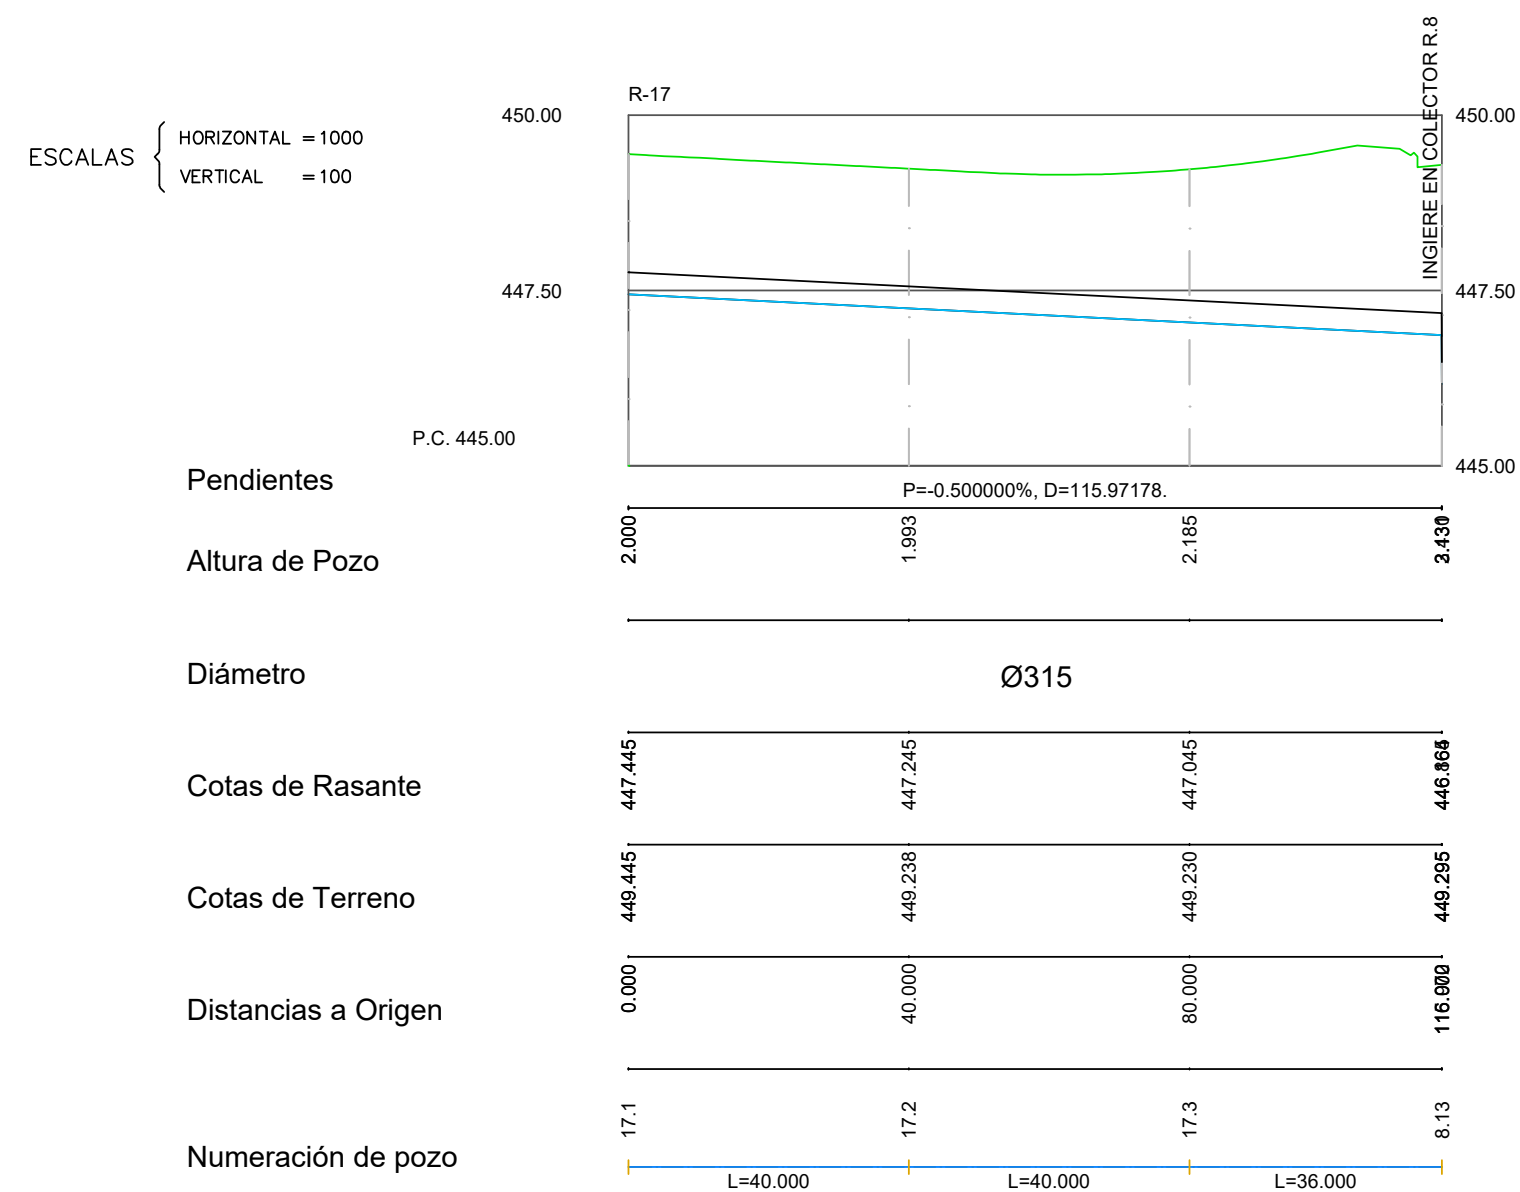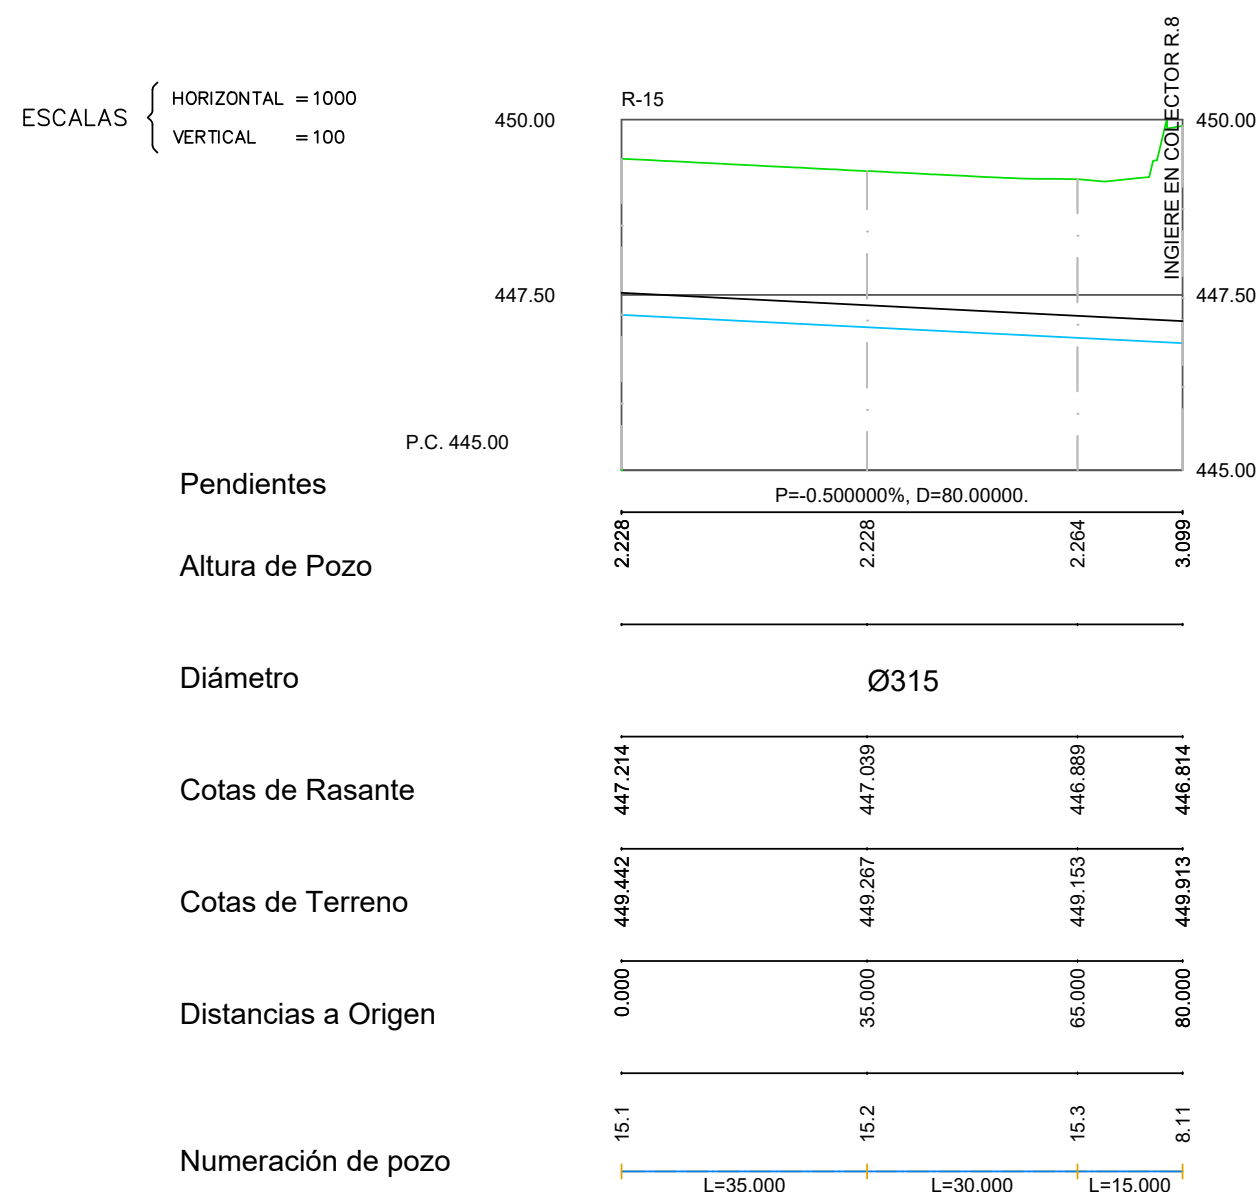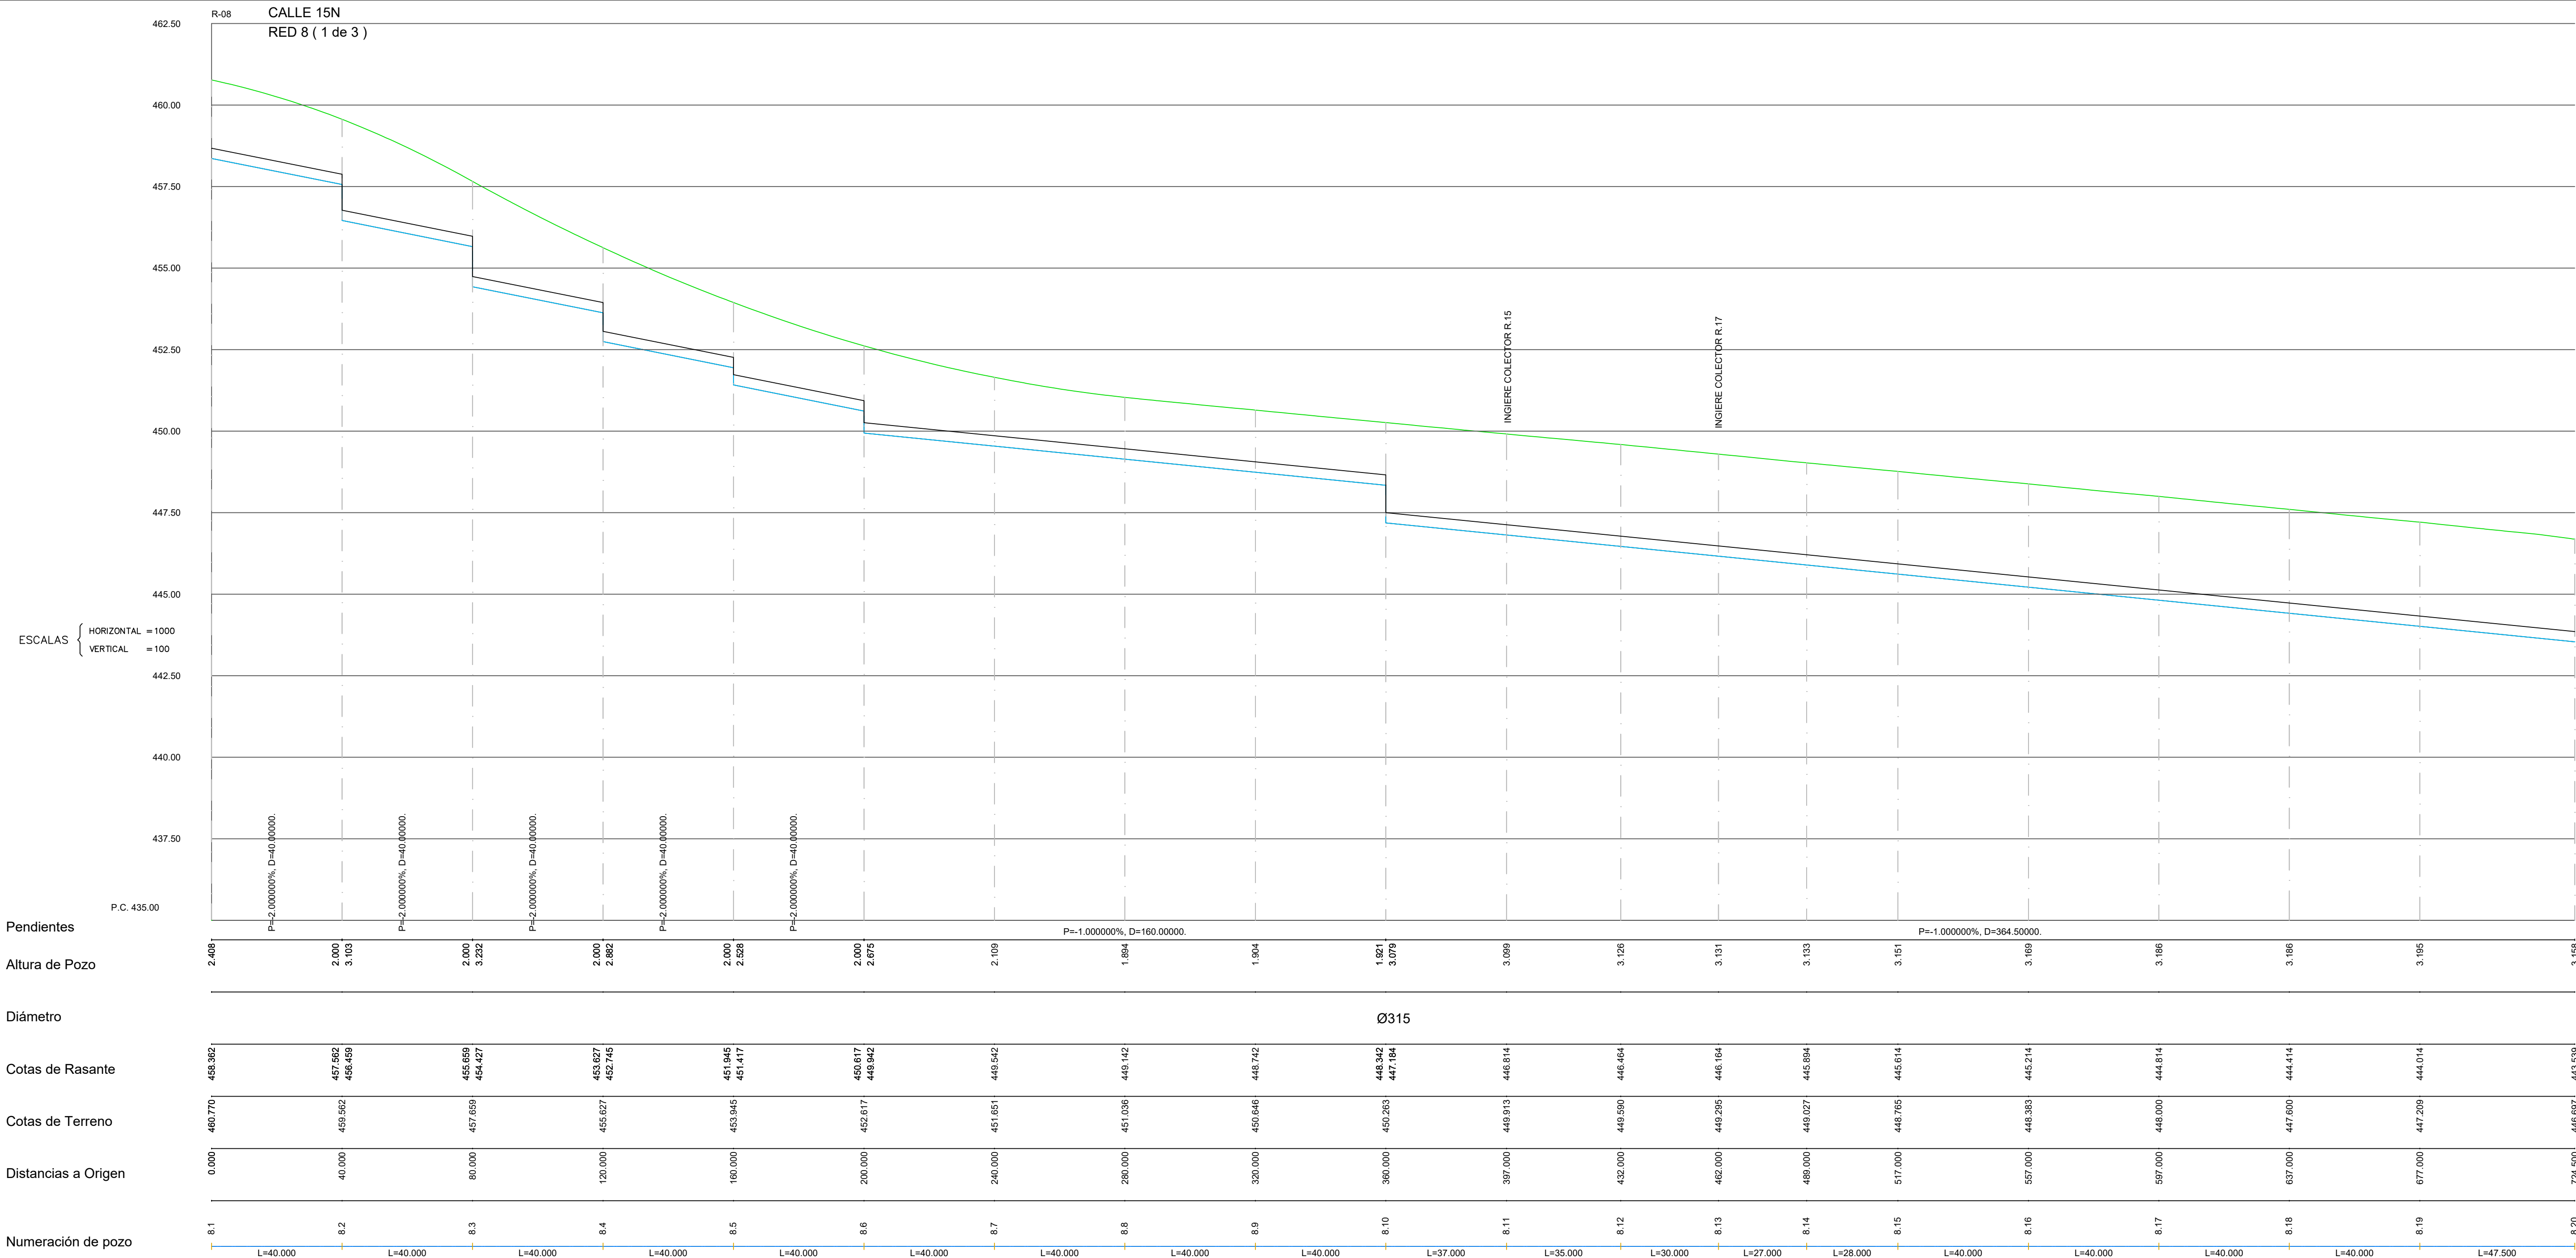

PROYECTO DE URBANIZACIÓN DE LA UNIDAD DE  
EJECUCIÓN 1 DEL PLAN PARCIAL  
del Sector SURS ICLA del PGOU de Antequera.2ª Fase del  
CENTRO LOGÍSTICO EN DOS UNIDADES DE EJECUCIÓN

PROMOTOR:  
ESTRELLA ESPINELA S.L.

ARQUITECTO:  
CARLOS ARAUJO TRIGO

I.C.C.P.:  
JOSÉ A. JÁIMEZ MUÑOZ

FECHA:  
MAYO 2022

PERFILES 5  
INFRAESTRUCTURA DE SANEAMIENTO  
RED DE AGUAS RESIDUALES

PLANO Nº  
SAN  
03

SUSTITUYE A PLANOS:

ESTRELLA ESPINELA S.L.


La autenticidad de este documento se puede comprobar con el código 07670024CE6400F5G1M4R3Q0X2 en la web del Ayto. Antequera

FIRMANTE - FECHA

CARMEN MARIA CAÑADAS BARON-SECRETARIA ACCTAL - 2006/2023  
serialNumber=52833802E- Certificado de tiempo T559 - Oficina C.O. Secretaría General de Administración Digital/O-Secretaría de Estado de Función Pública.C.E.S. - 2006/2023 09.14.23  
APROBACIÓN ADMINISTRATIVA POR PARTE DEL GOBIERNO LOCAL, EN SU DOPLO DE RESPONSABILIDAD Y FIRMANTE, POR FECHA 18 DE JUNIO DE 2023.

DOCUMENTO: 20230423132  
Fecha: 2006/2023  
Hora: 09.14



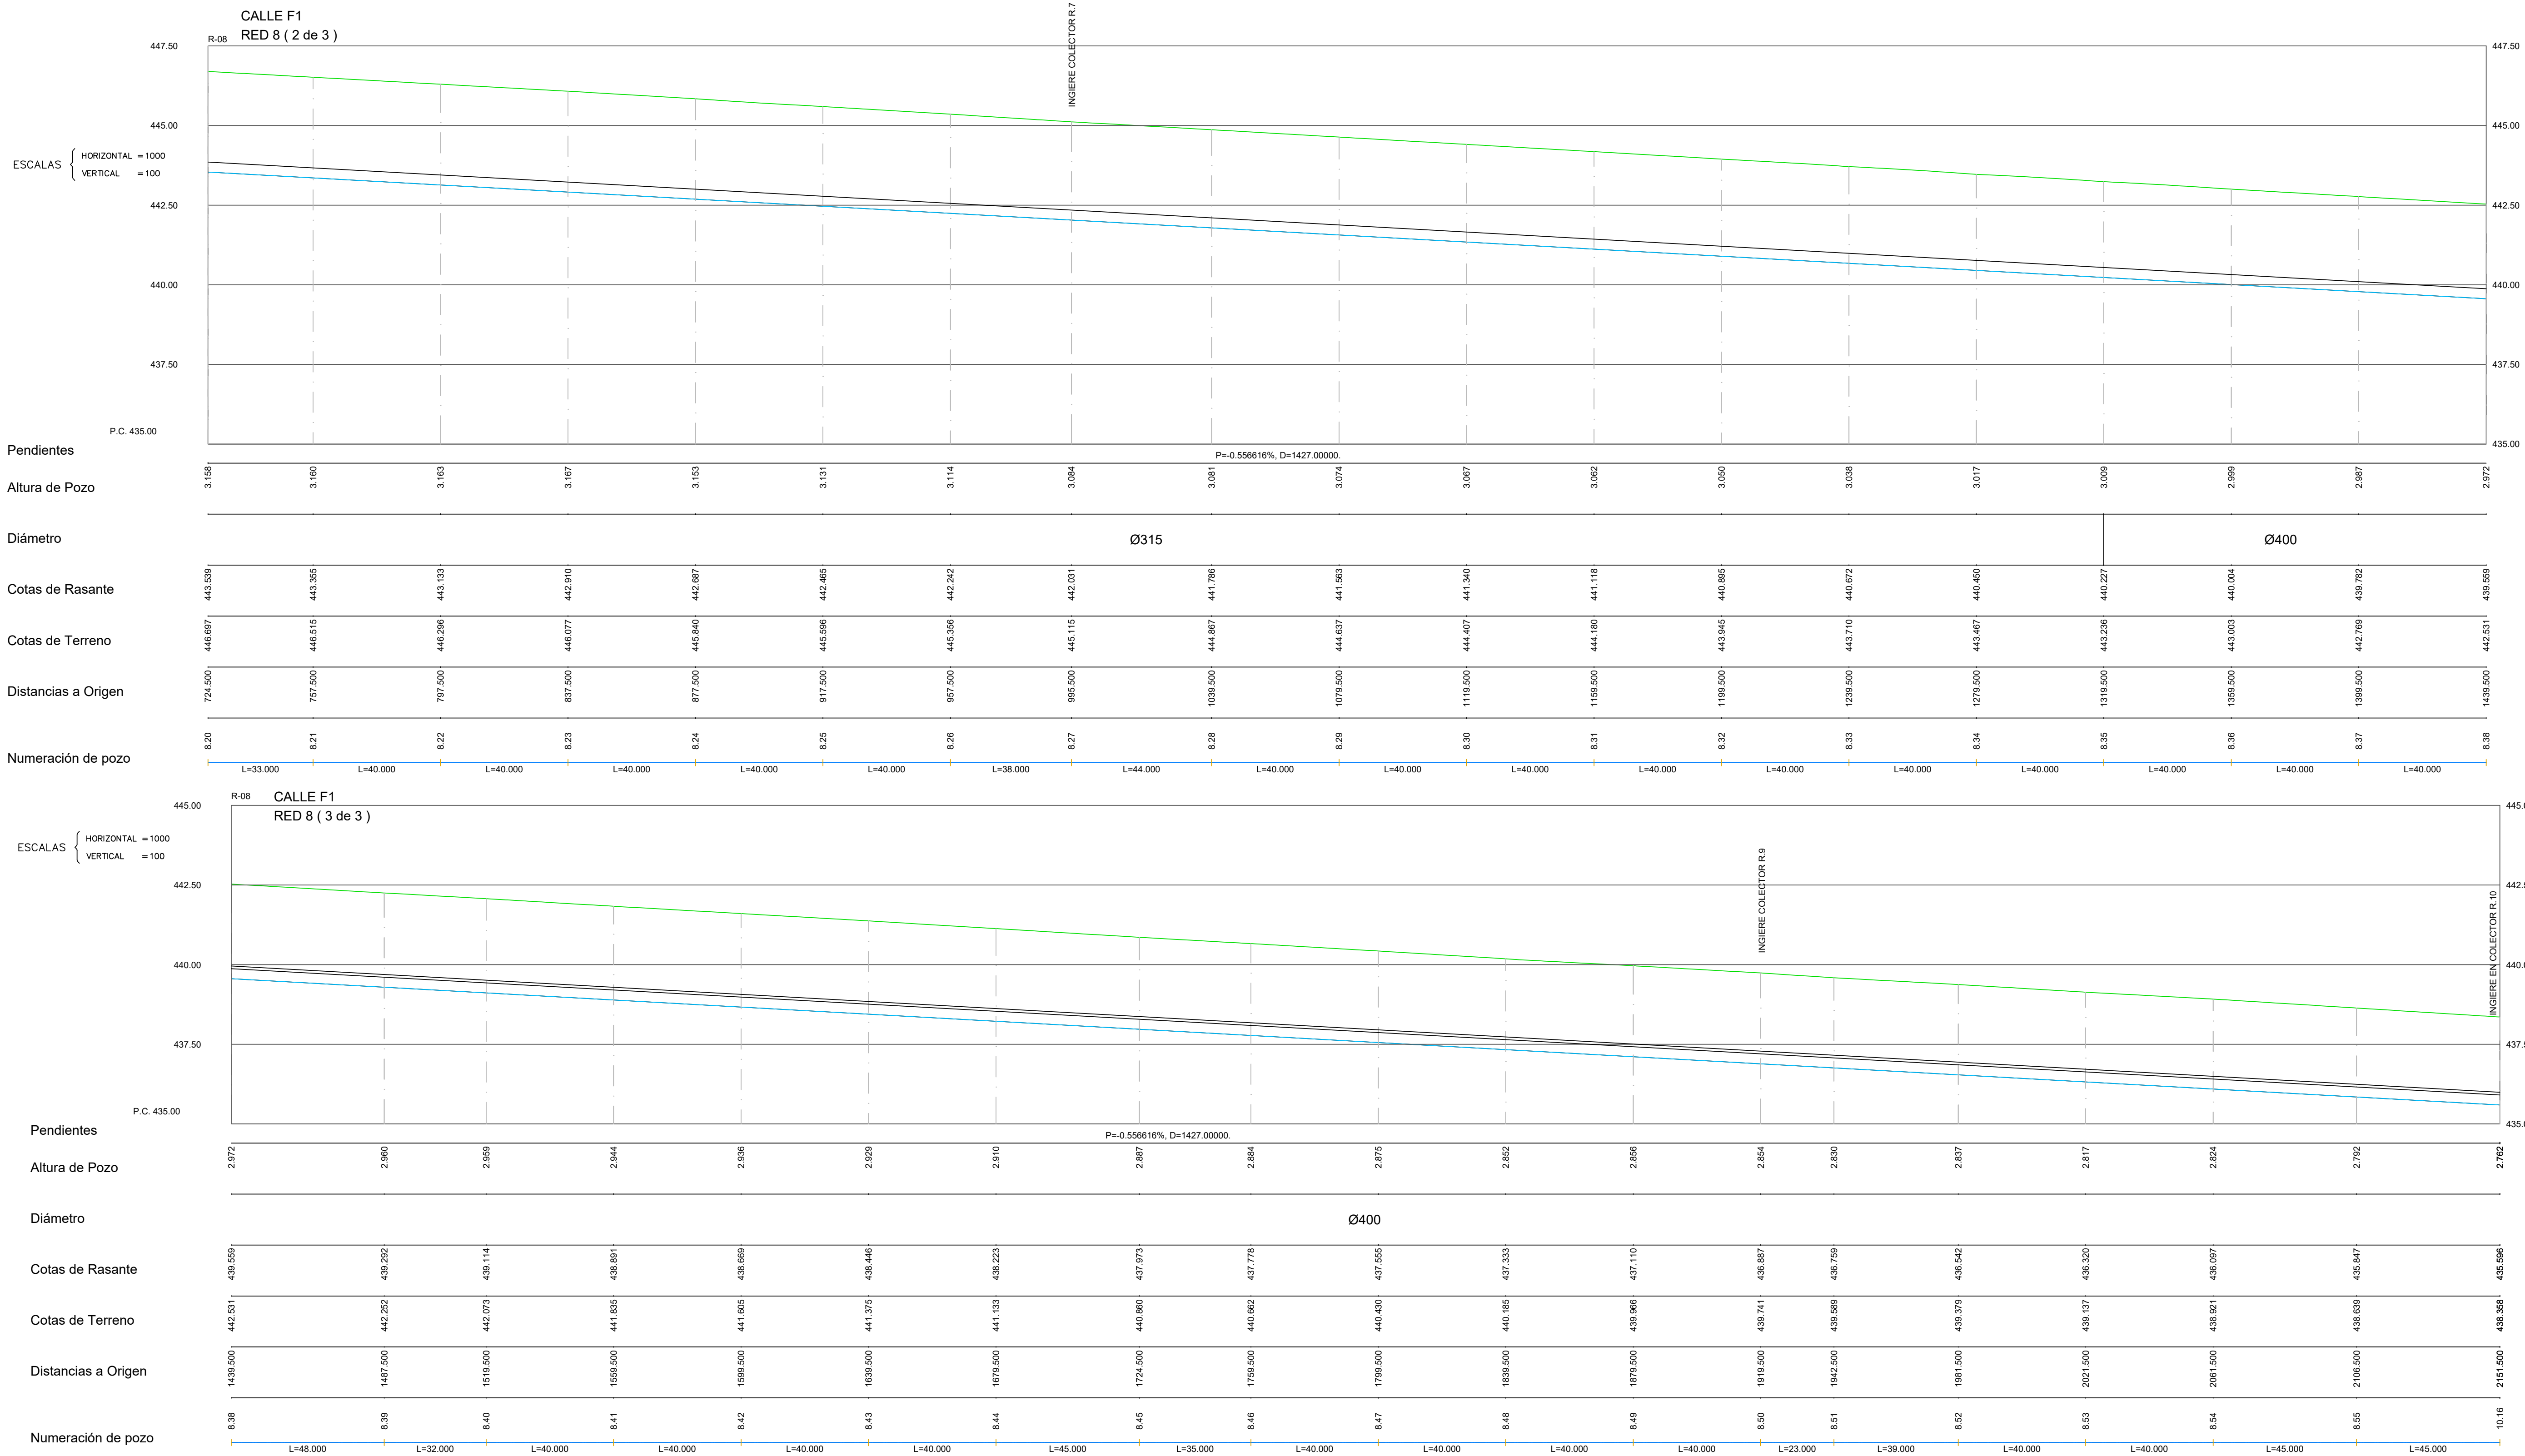

PROYECTO DE URBANIZACIÓN DE LA UNIDAD DE  
EJECUCIÓN 1 DEL PLAN PARCIAL  
del Sector SURS ICLA del PGOU de Antequera.2ª Fase del  
CENTRO LOGÍSTICO EN DOS UNIDADES DE EJECUCIÓN



|                                     |                                    |                                   |                     |
|-------------------------------------|------------------------------------|-----------------------------------|---------------------|
| PROMOTOR:<br>ESTRELLA ESPINELA S.L. | ARQUITECTO:<br>CARLOS ARAUJO TRIGO | I.C.C.P.:<br>JOSÉ A. JÁIMEZ MUÑOZ | FECHA:<br>MAYO 2022 |
|                                     |                                    |                                   | ESCALA:<br>V: 1/100 |

PERFILES 6  
INFRAESTRUCTURA DE SANEAMIENTO  
RED DE AGUAS RESIDUALES

PLANO Nº  
SAN  
03

SUSTITUYE A PLANOS:



La autenticidad de este documento  
se puede comprobar con el código  
07E70024CE6400F5G1M4R3QXQ2  
en la web del Ayto. Antequera

FIRMANTE - FECHA  
CARMEN MARIA CAÑADAS BARON-SECRETARIA ACCTAL - 2006/2023  
serialNumber=52833802E- Certificado de tiempo TSP - Oficina del Secretario General de Administración  
Digital, O=Secretaría de Estado de Función Pública, ES - 2006/2023 09 14 23  
APROBACIÓN ADMINISTRATIVA POR PARTE DEL GOBIERNO LOCAL, EN SECCIÓN DE INGENIERERÍA Y URBANISMO, POR DECISION DE 10 DE JUNIO DE 2023.



DOCUMENTO: 2023242132  
Fecha: 2006/2023  
Hora: 09:14









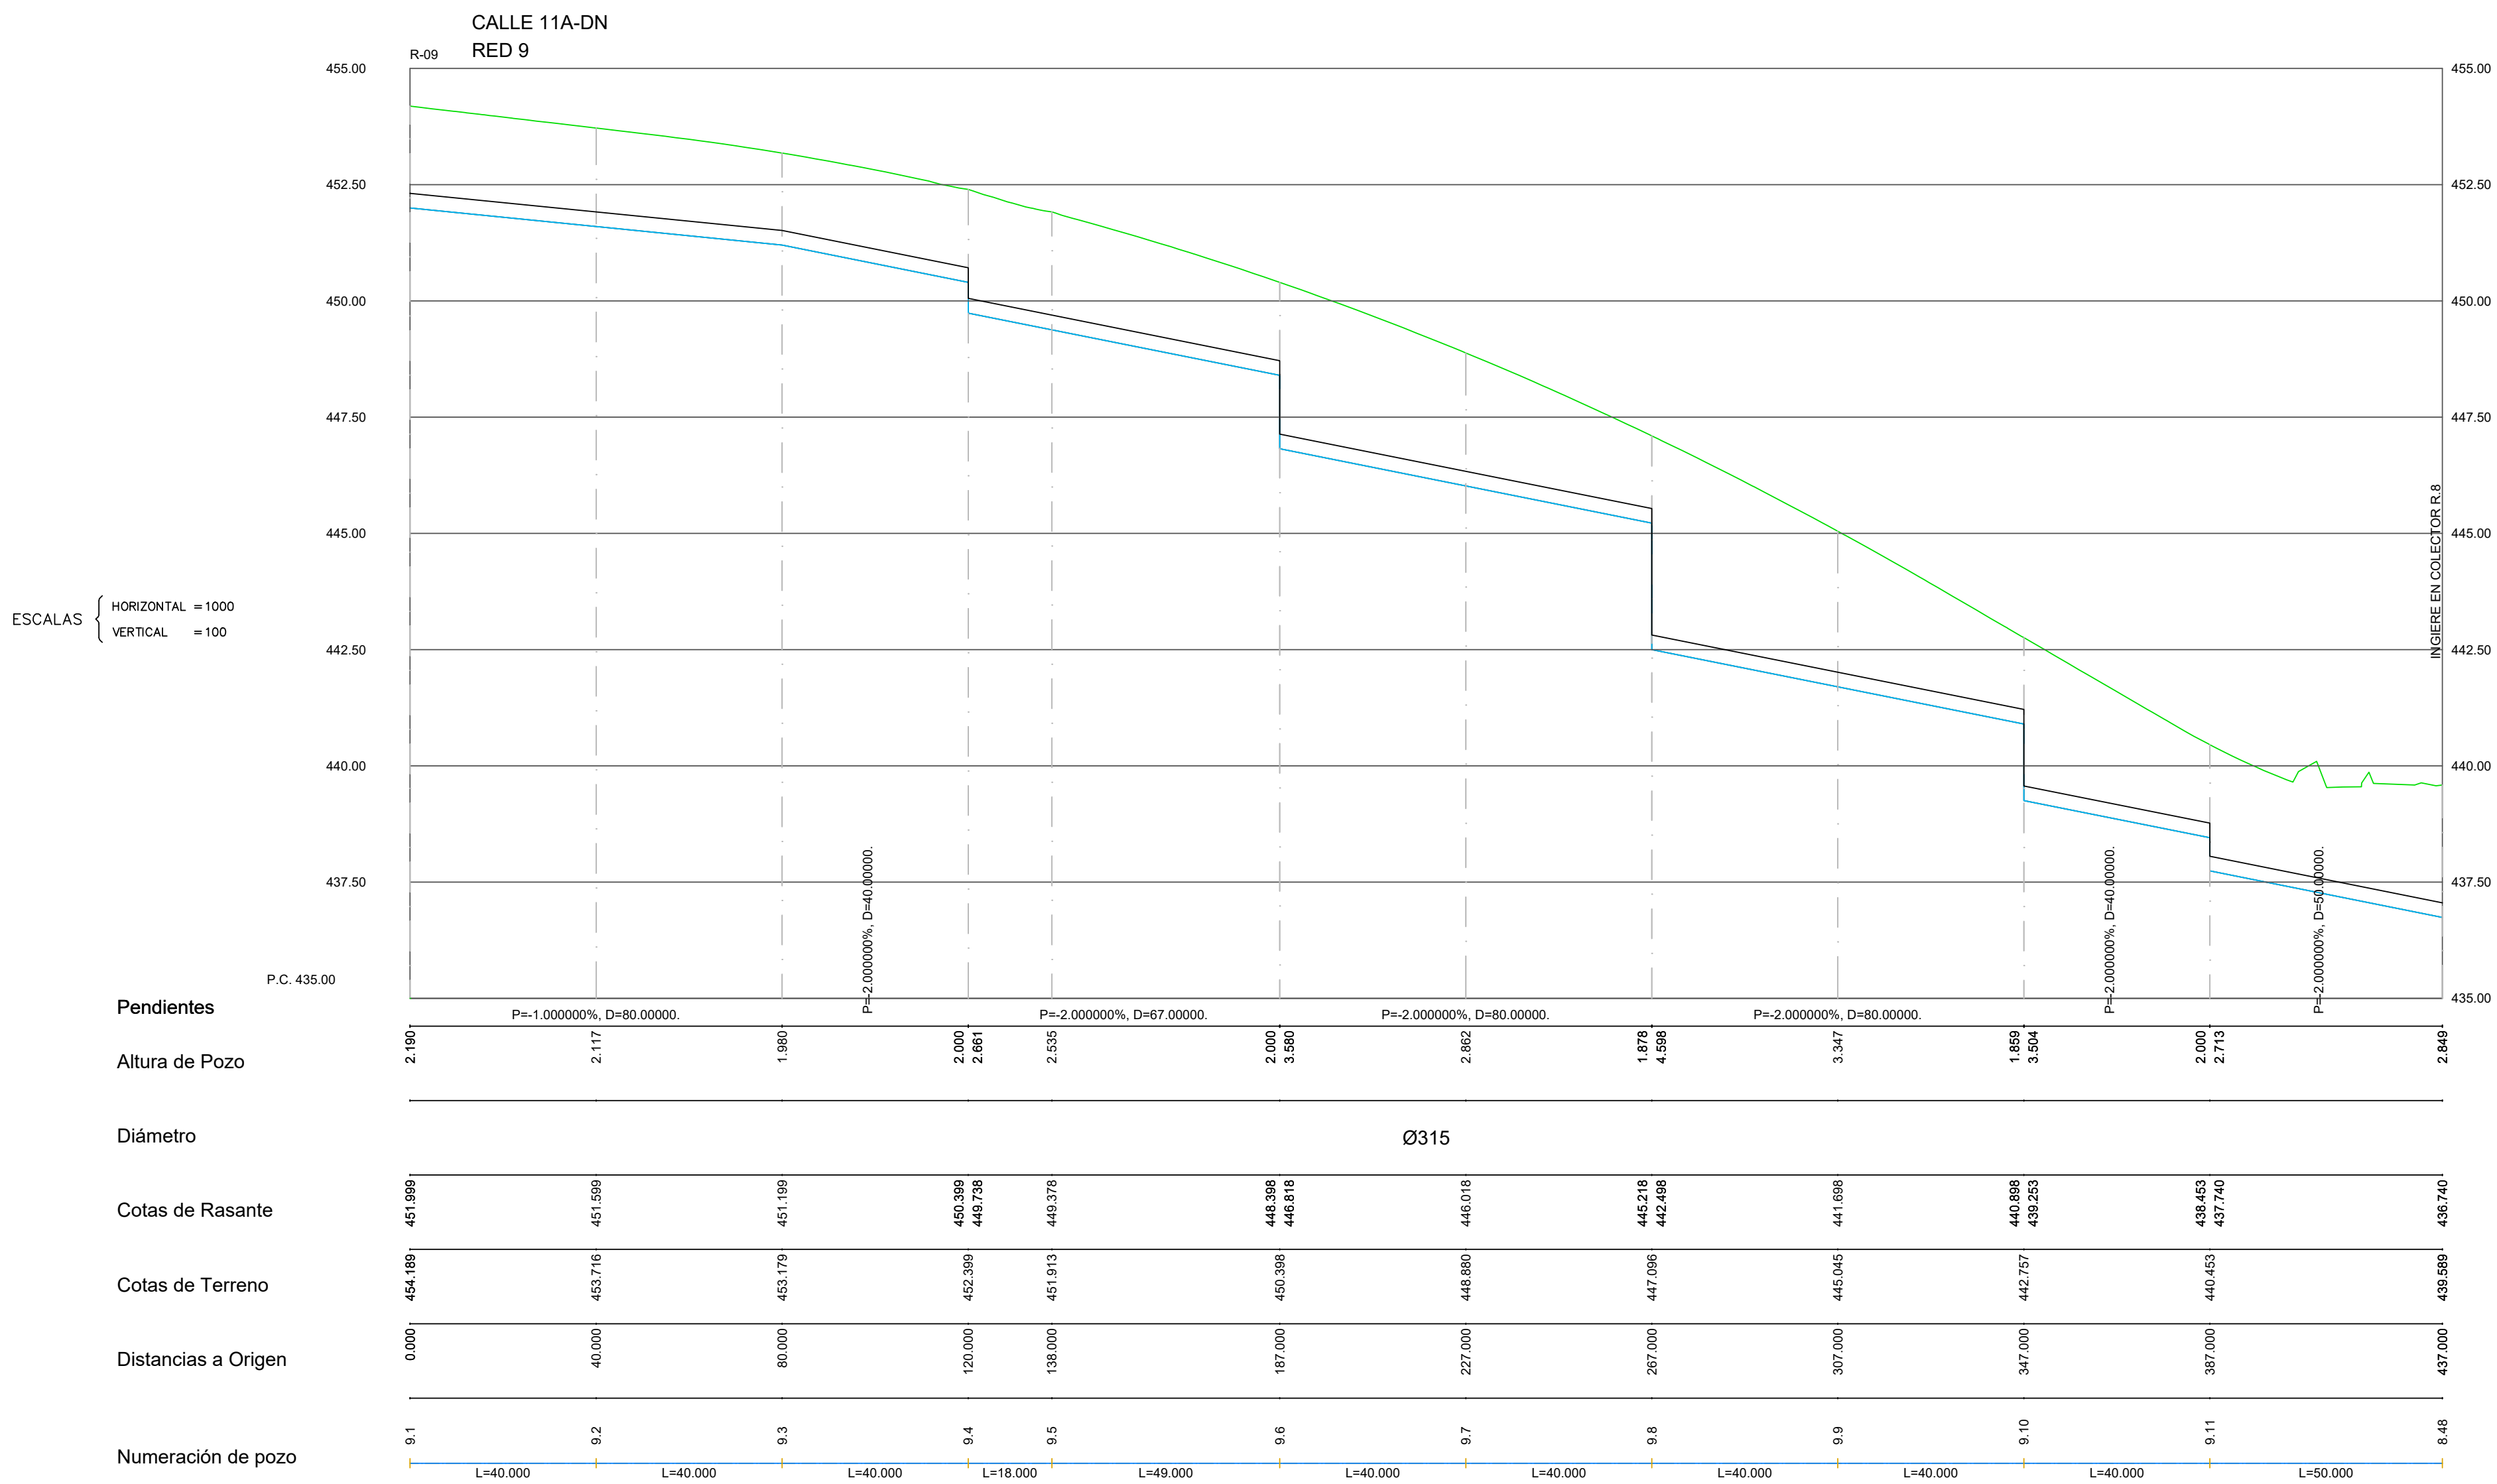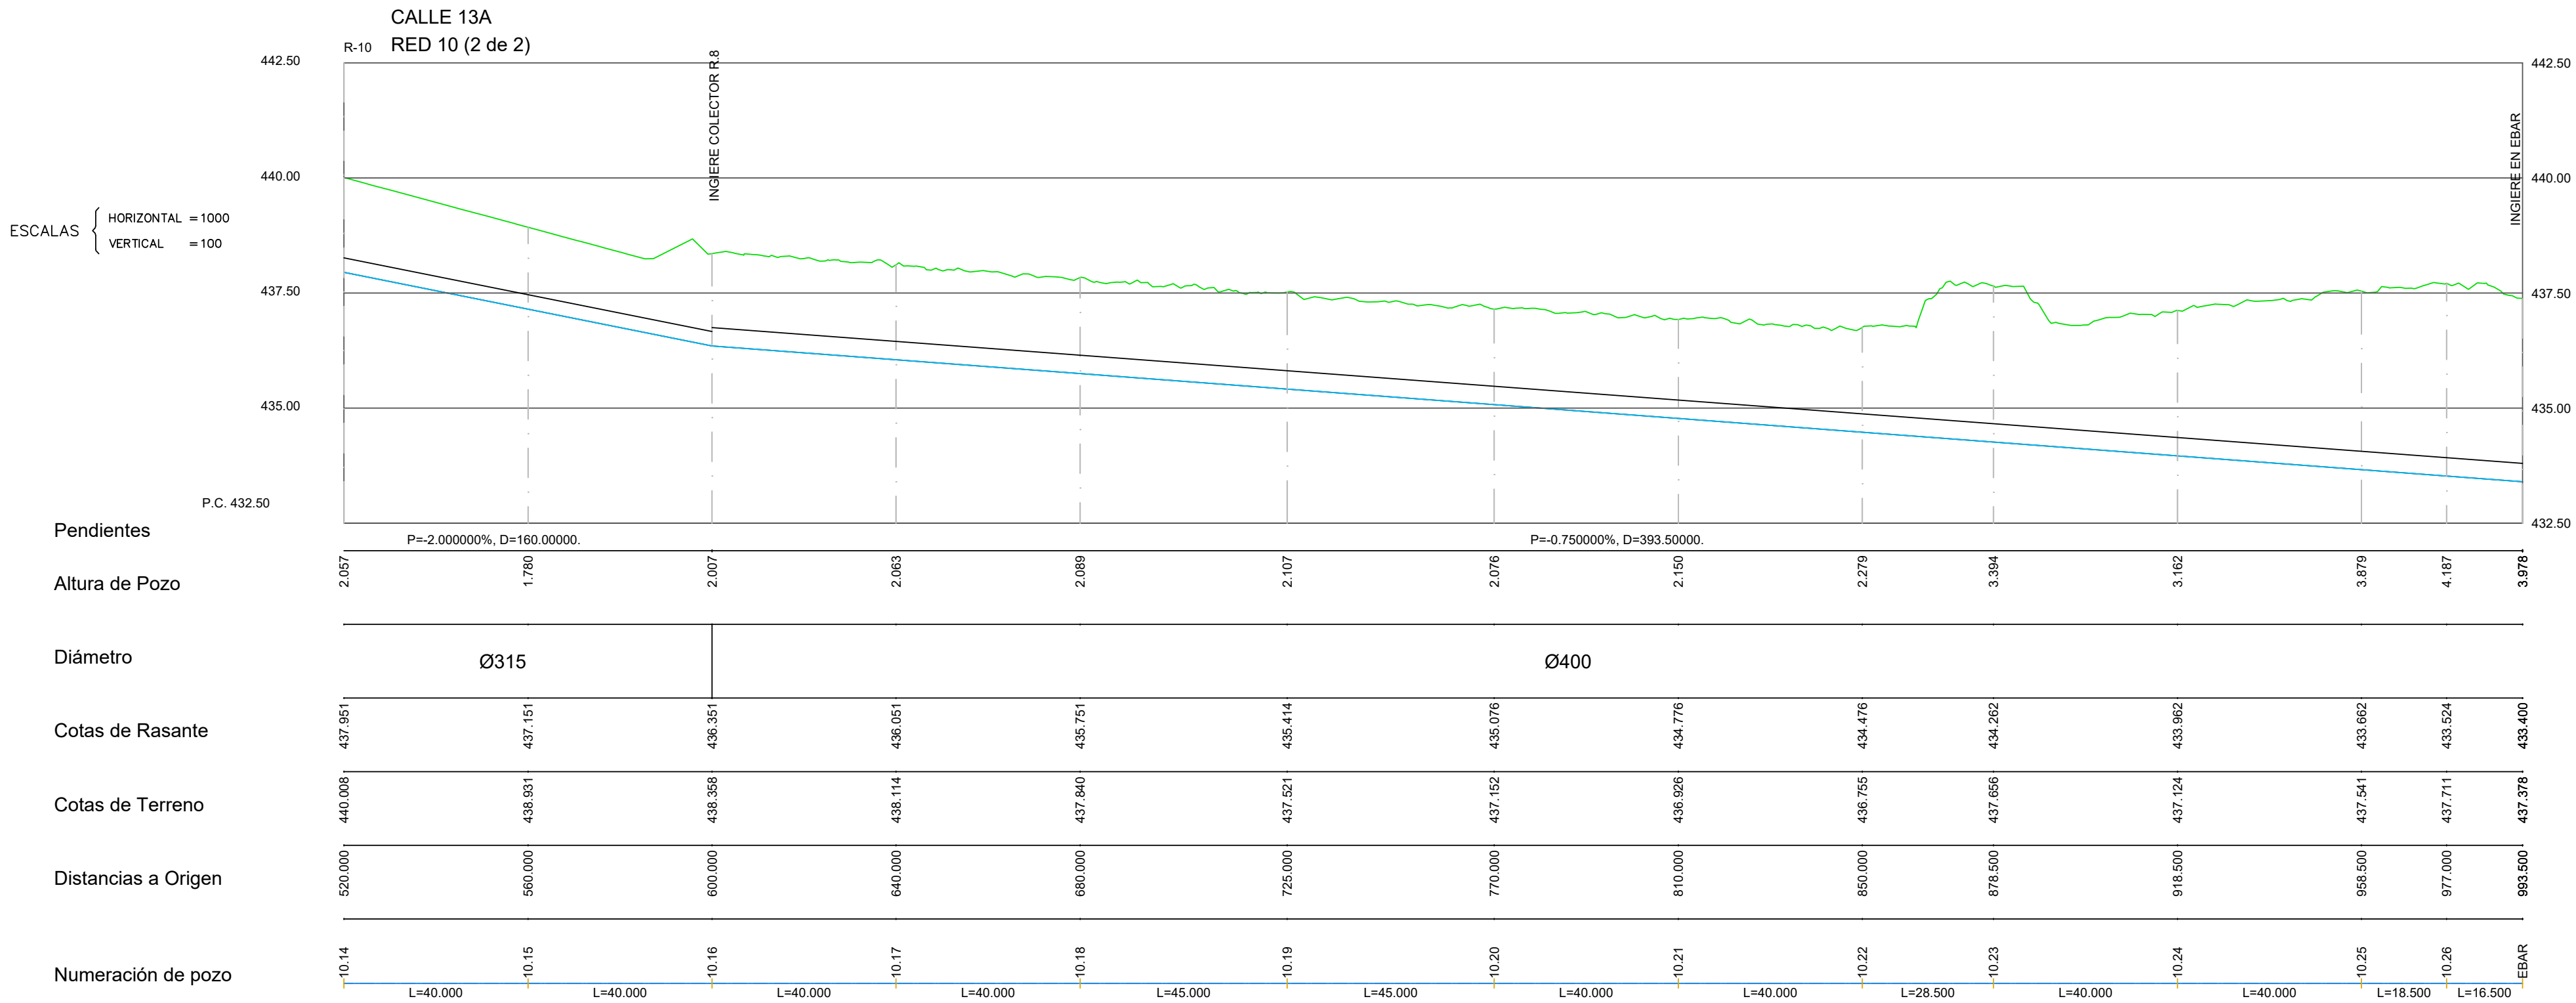

PROYECTO DE URBANIZACIÓN DE LA UNIDAD DE  
EJECUCIÓN 1 DEL PLAN PARCIAL  
del Sector SURS ICLA del PGOU de Antequera.2ª Fase del  
CENTRO LOGÍSTICO EN DOS UNIDADES DE EJECUCIÓN

PROMOTOR:  
ESTRELLA ESPINELA S.L.

ARQUITECTO:  
CARLOS ARAUJO TRIGO

I.C.C.P.:  
JOSÉ A. JÁIMEZ MUÑOZ

FECHA:  
MAYO 2022

ESCALA:  
V: 1/100

PERFILES 8  
INFRAESTRUCTURA DE SANEAMIENTO  
RED DE AGUAS RESIDUALES

SUSTITUYE A PLANOS:

PLAN Nº  
SAN  
03

PLAN DE URBANIZACIÓN DE LA UNIDAD DE EJECUCIÓN 1 DEL PLAN PARCIAL



La autenticidad de este documento  
se puede comprobar con el código  
07670024CE6400R5G1M4R3Q0X2  
en la web del Ayto. Antequera

FIRMANTE - FECHA

CARMEN MARIA CAÑADAS BARON-SECRETARIA ACCTAL - 20/06/2023

serialNumber=5293393026, Certificado de tiempo TSP - Oficina C.O-Secretaría General de Administración Digital, O=Secretaría de Estado de Función Pública, C=ES - 20/06/2023 09:14:23

APROBACIÓN definitiva por parte del COMITÉ LOCAL, en sesión extraordinaria a las 10:00 horas del día 16 de mayo de 2023.



DOCUMENTO: 20230421232

Fecha: 20/06/2023

Hora: 09:14





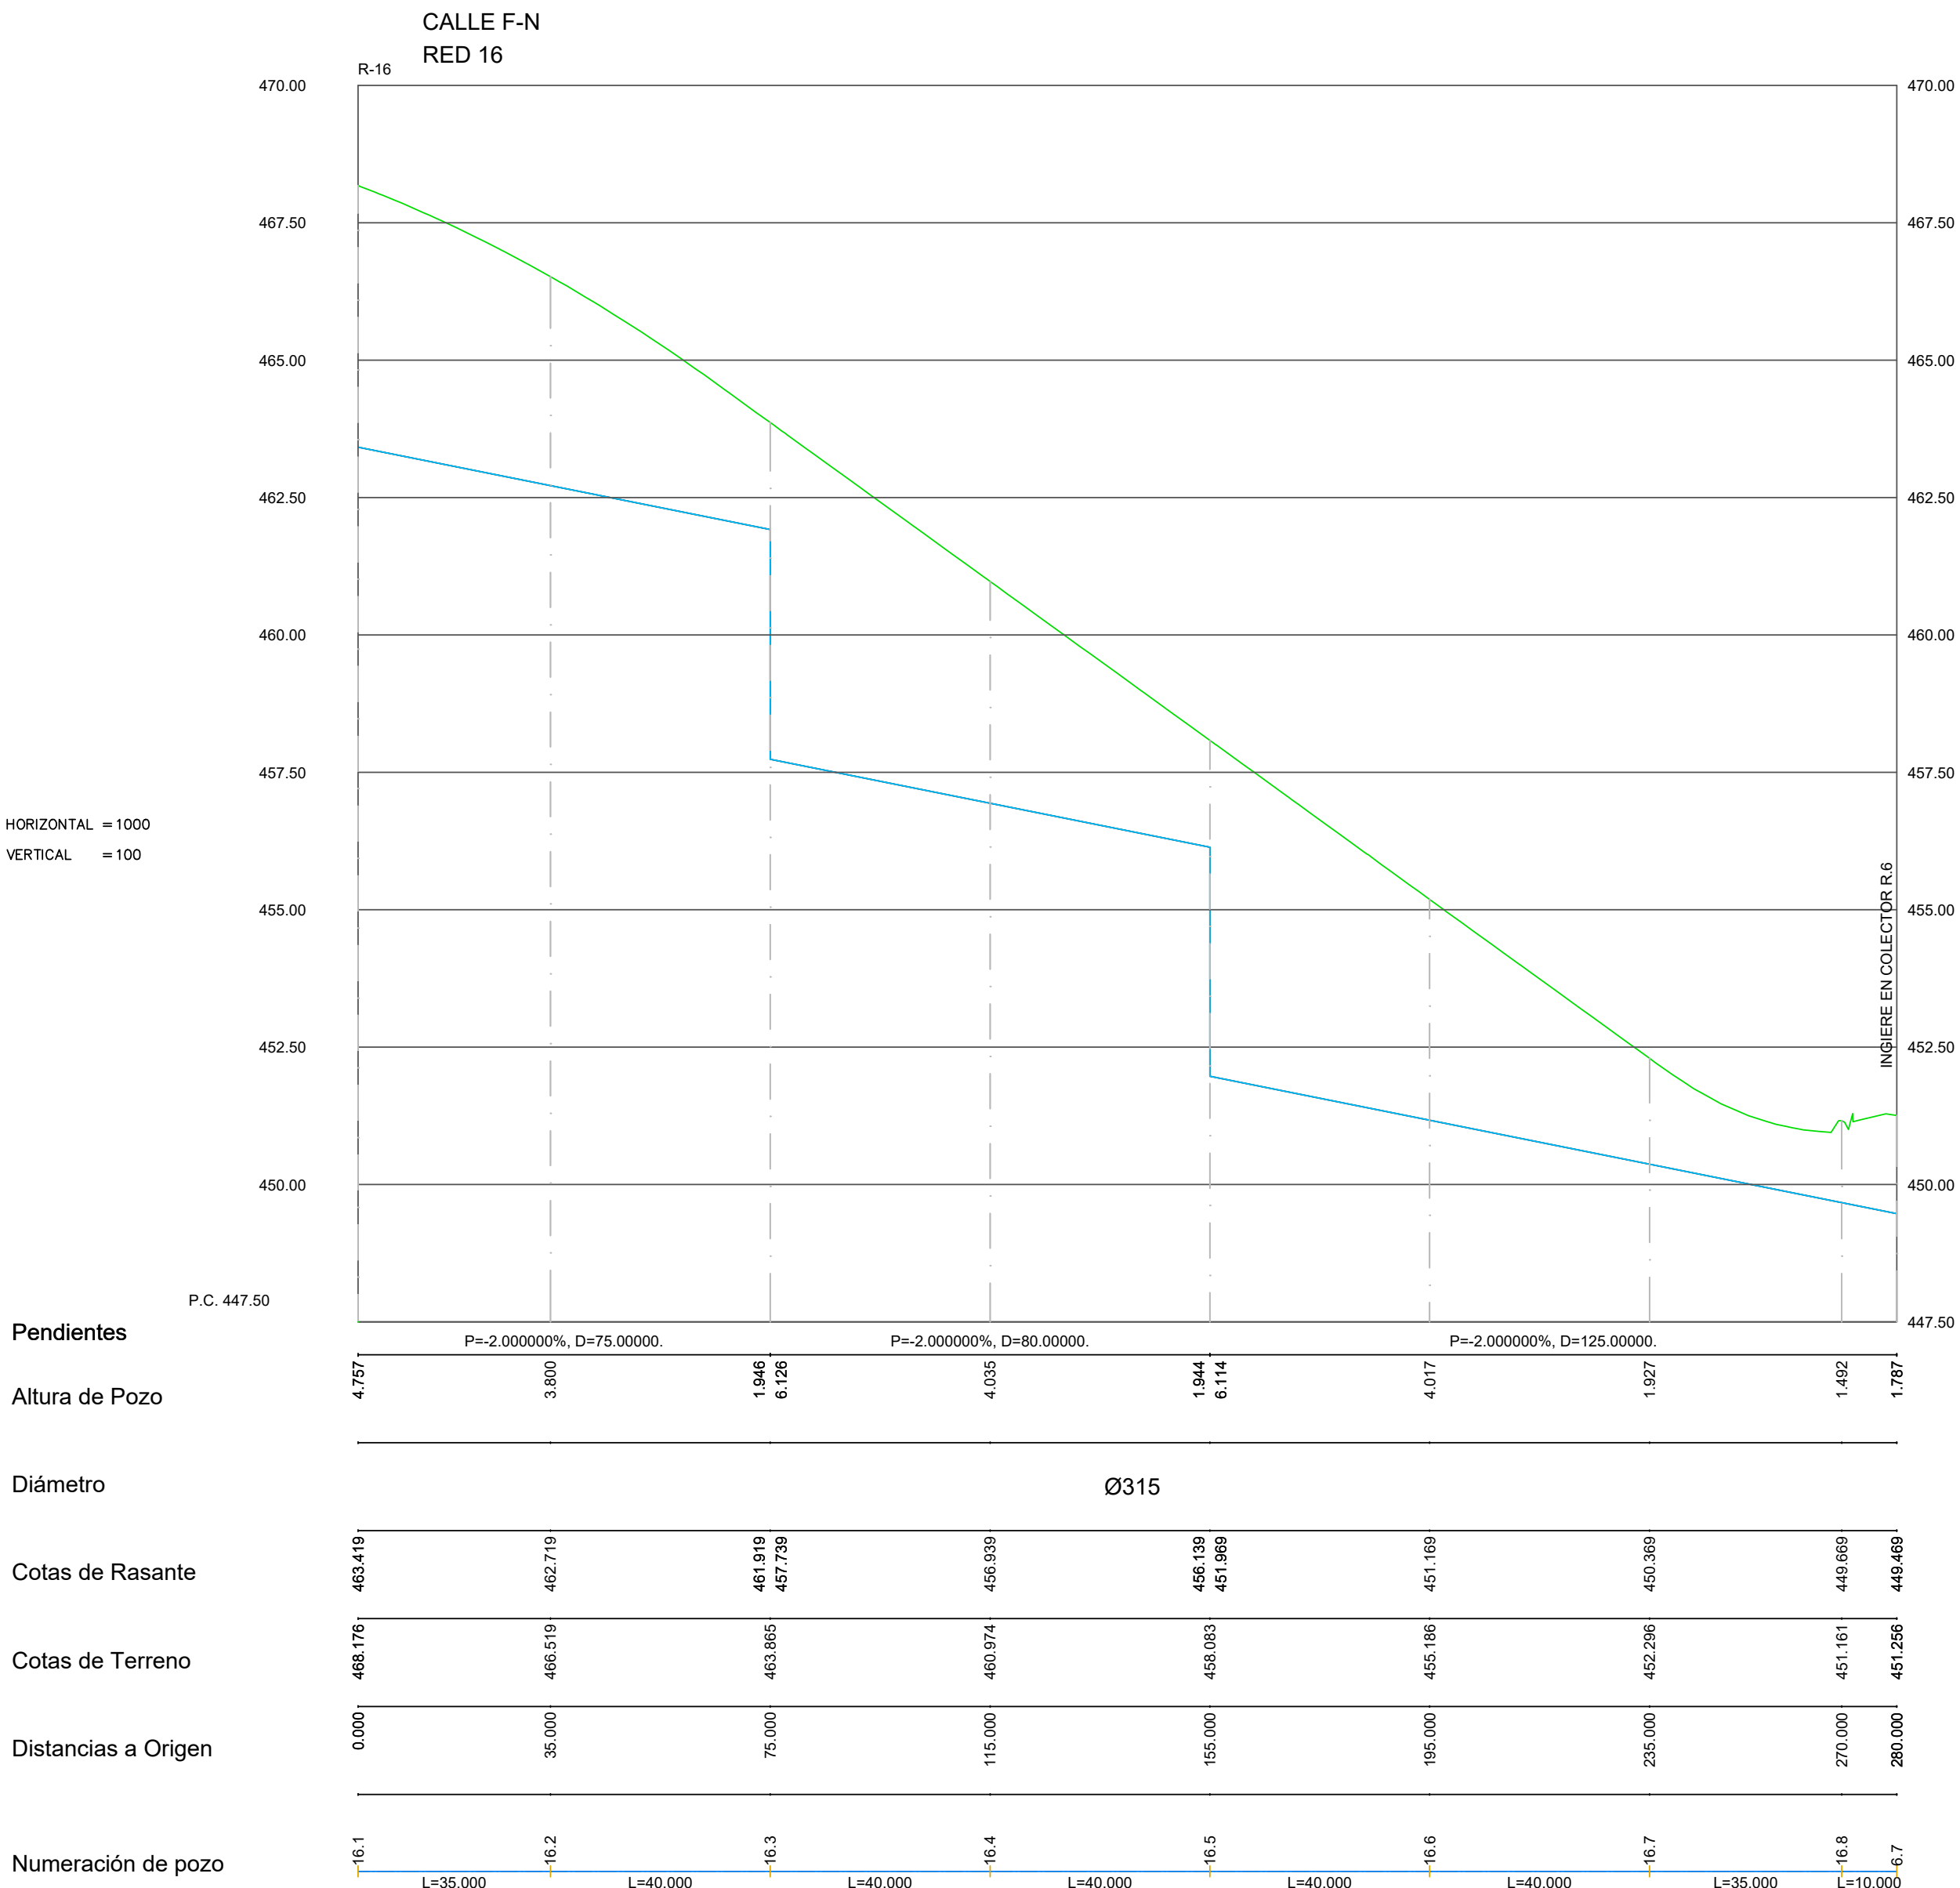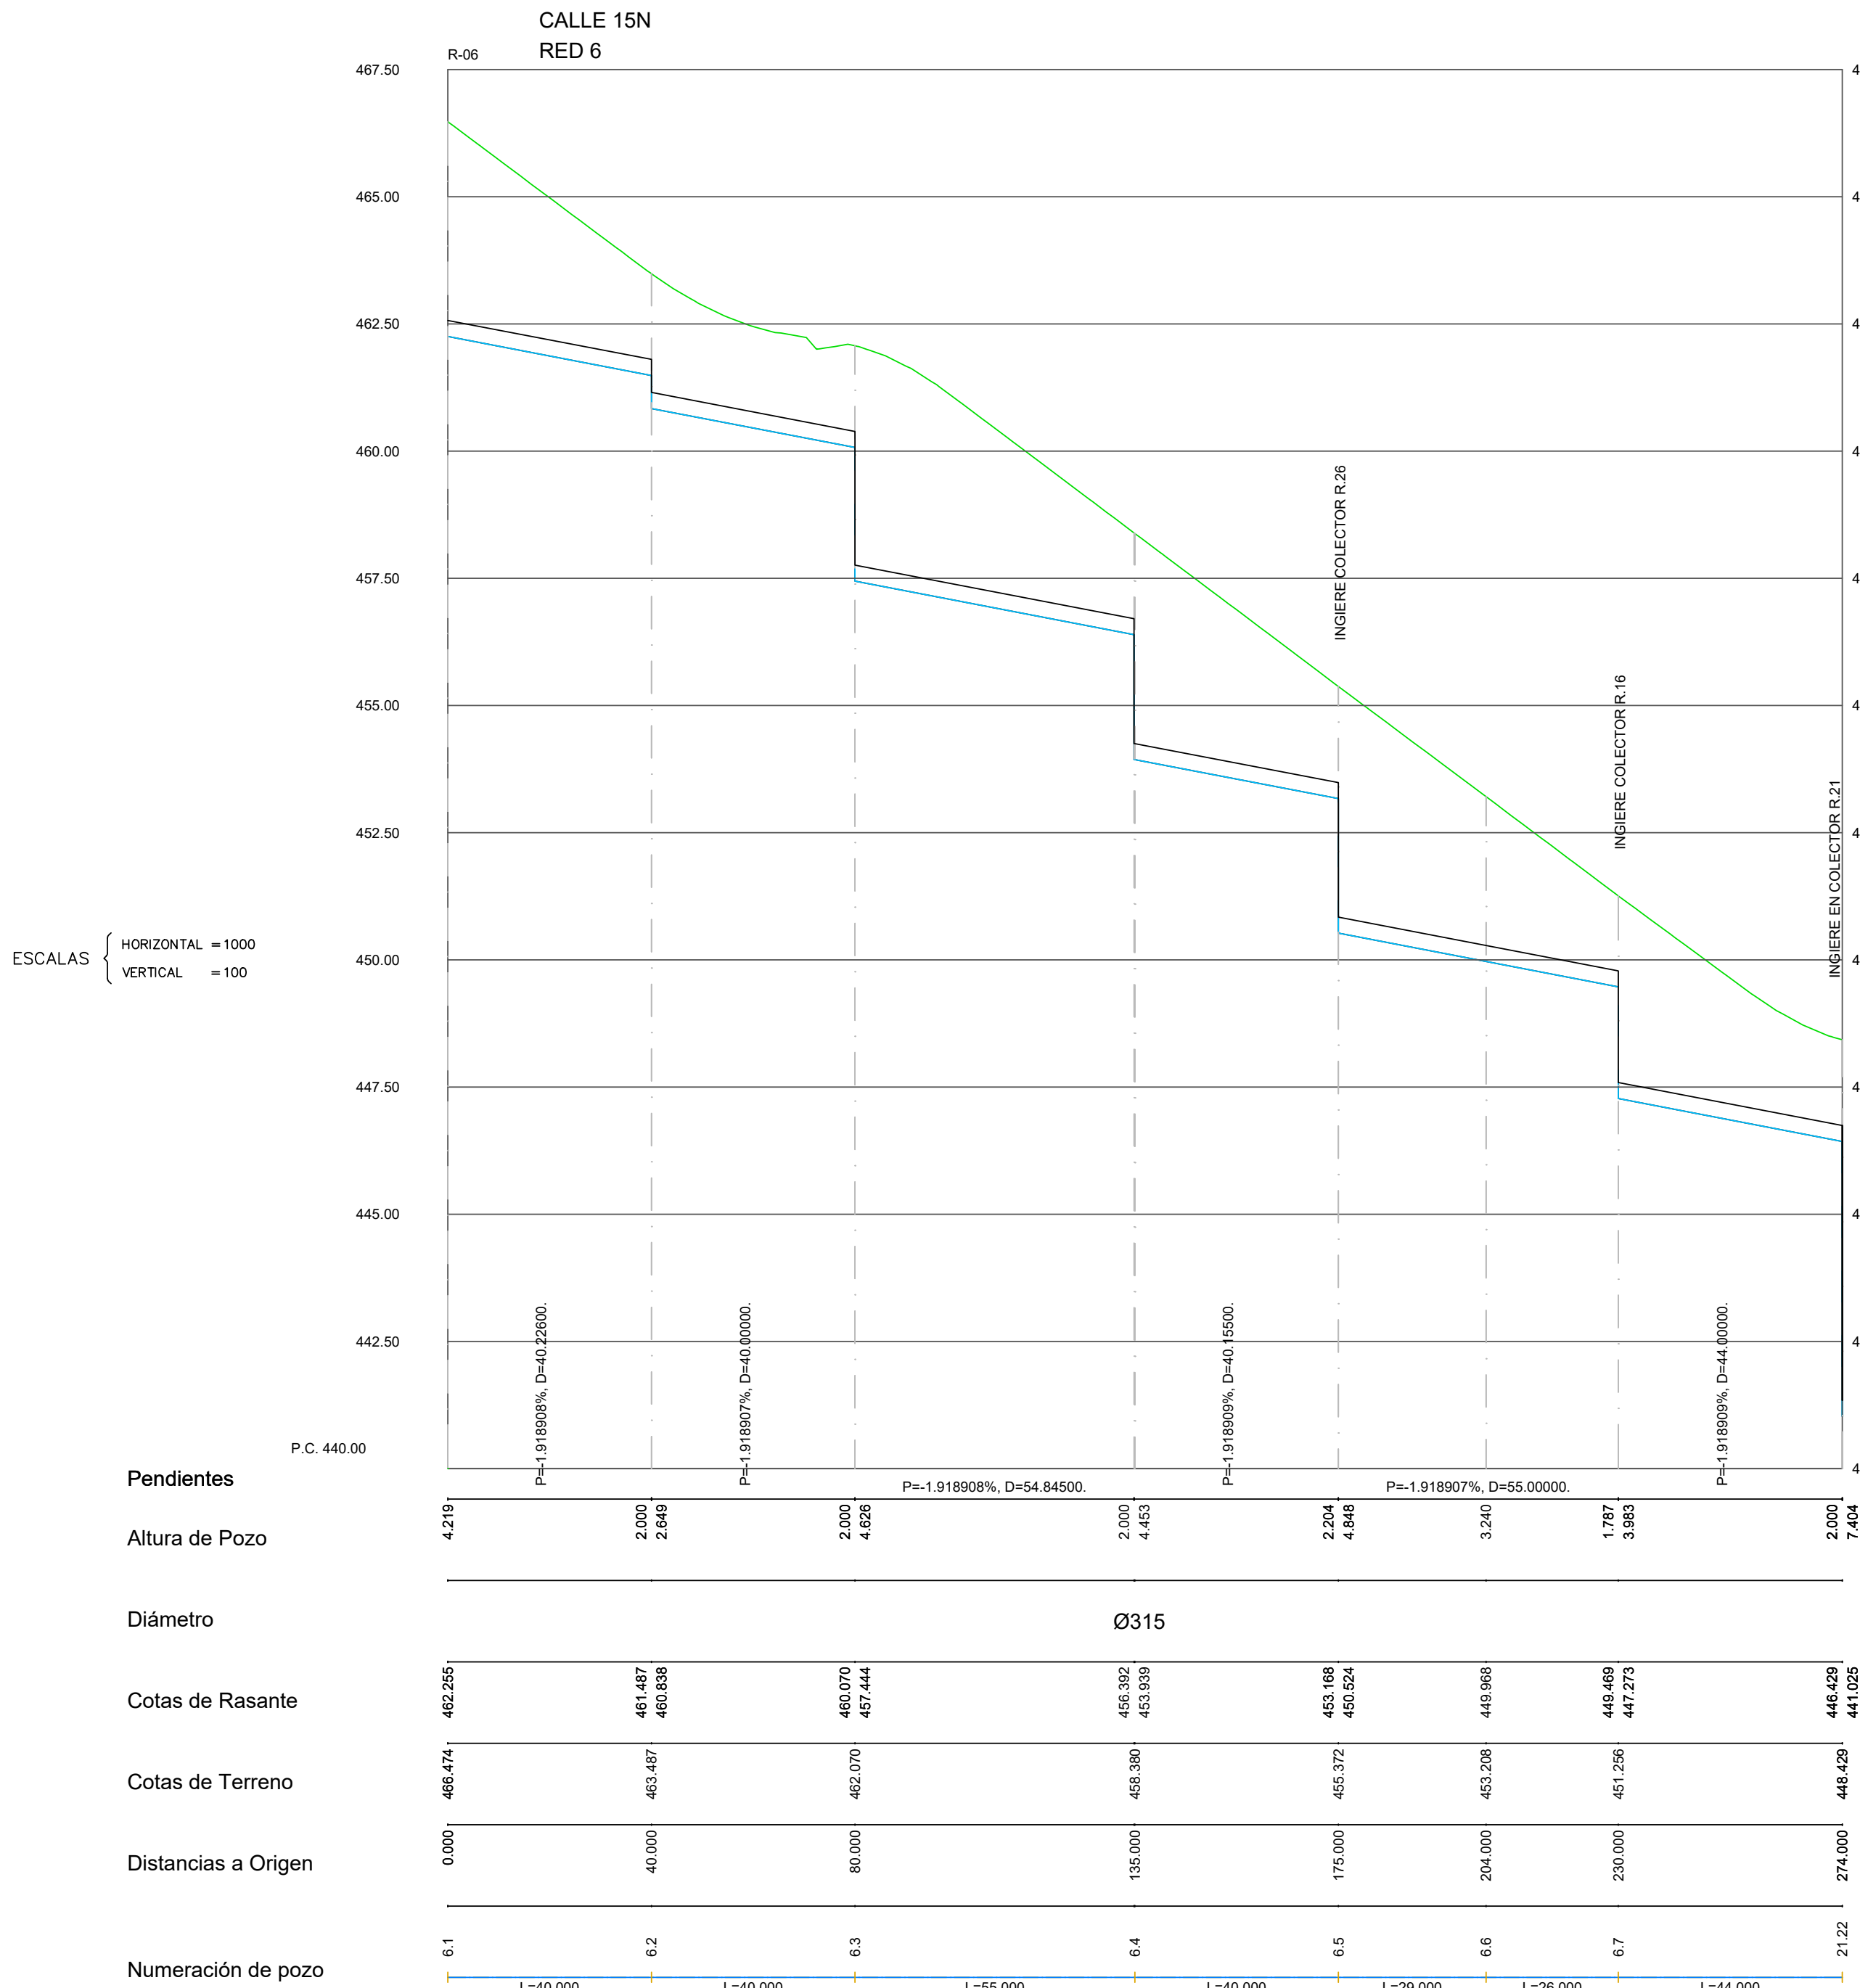



ESCALAS { HORIZONTAL = 1000  
VERTICAL = 100

Pendientes

Altura de Pozo


Diámetro

Cotas de Rasante

Cotas de Terreno

Distancias a Origen

Numeración de pozo

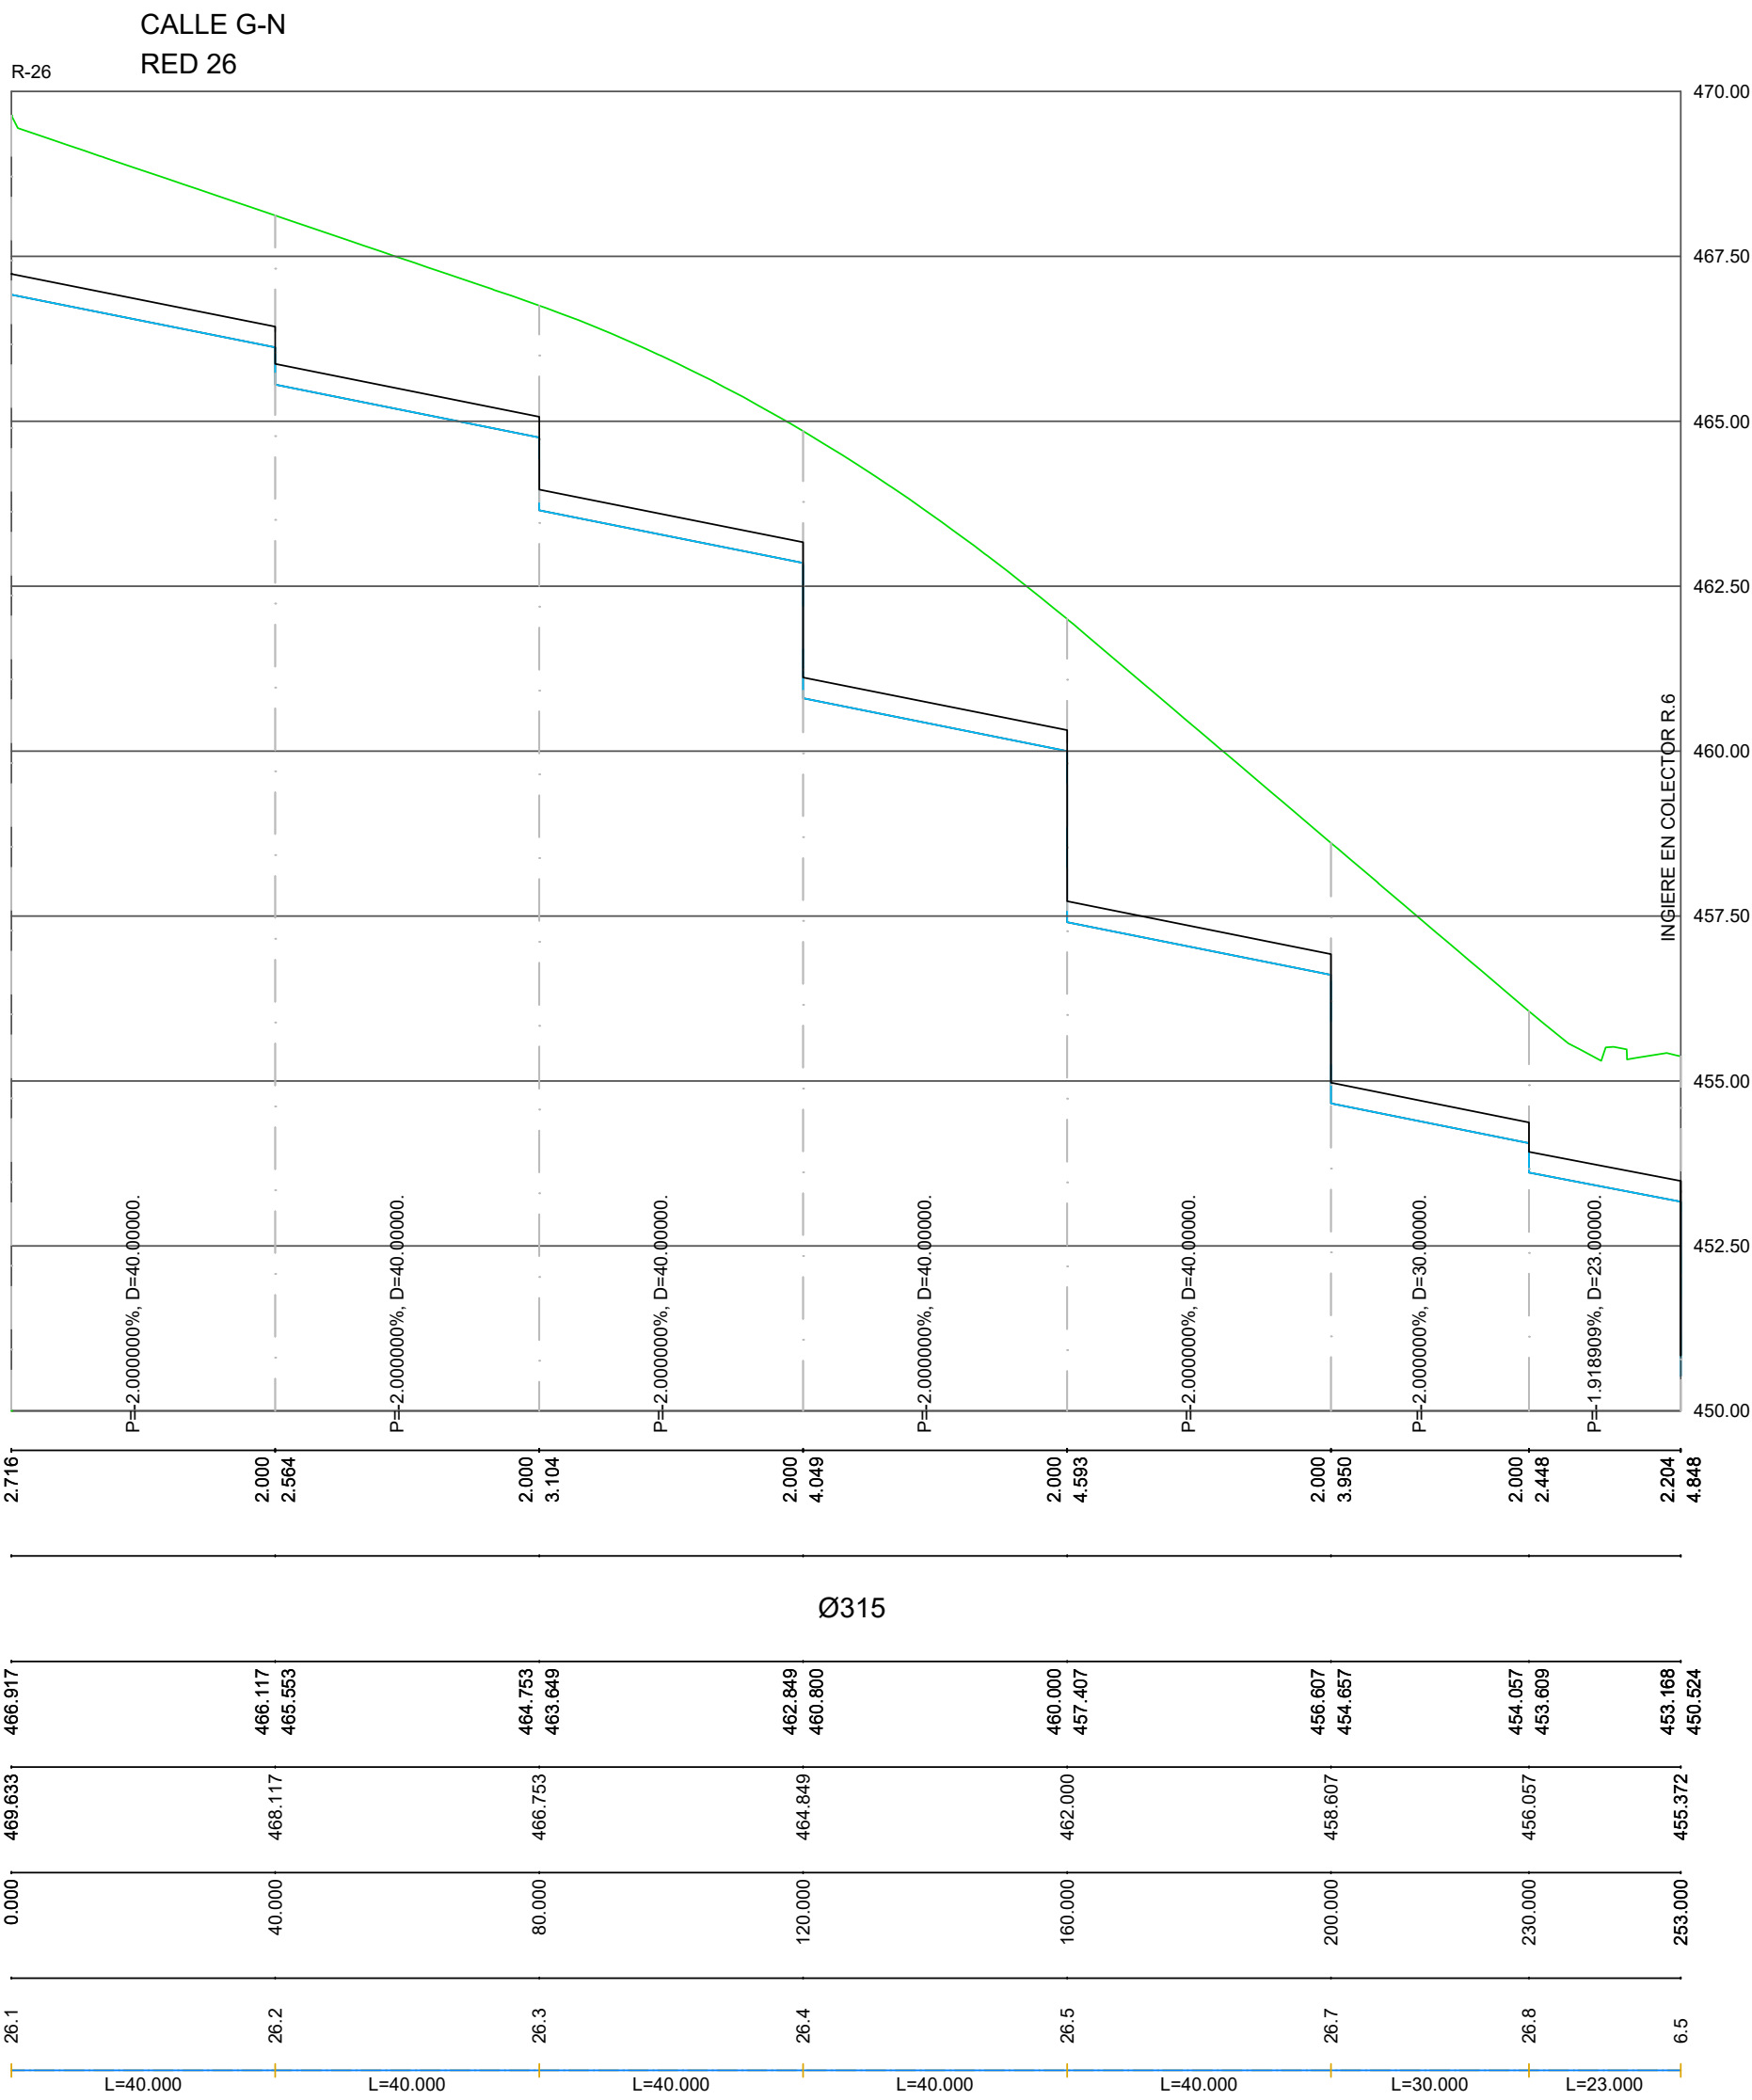

ESCALAS { HORIZONTAL = 1000  
VERTICAL = 100

Pendientes

Altura de Pozo


Diámetro

Cotas de Rasante

Cotas de Terreno

Distancias a Origen

Numeración de pozo

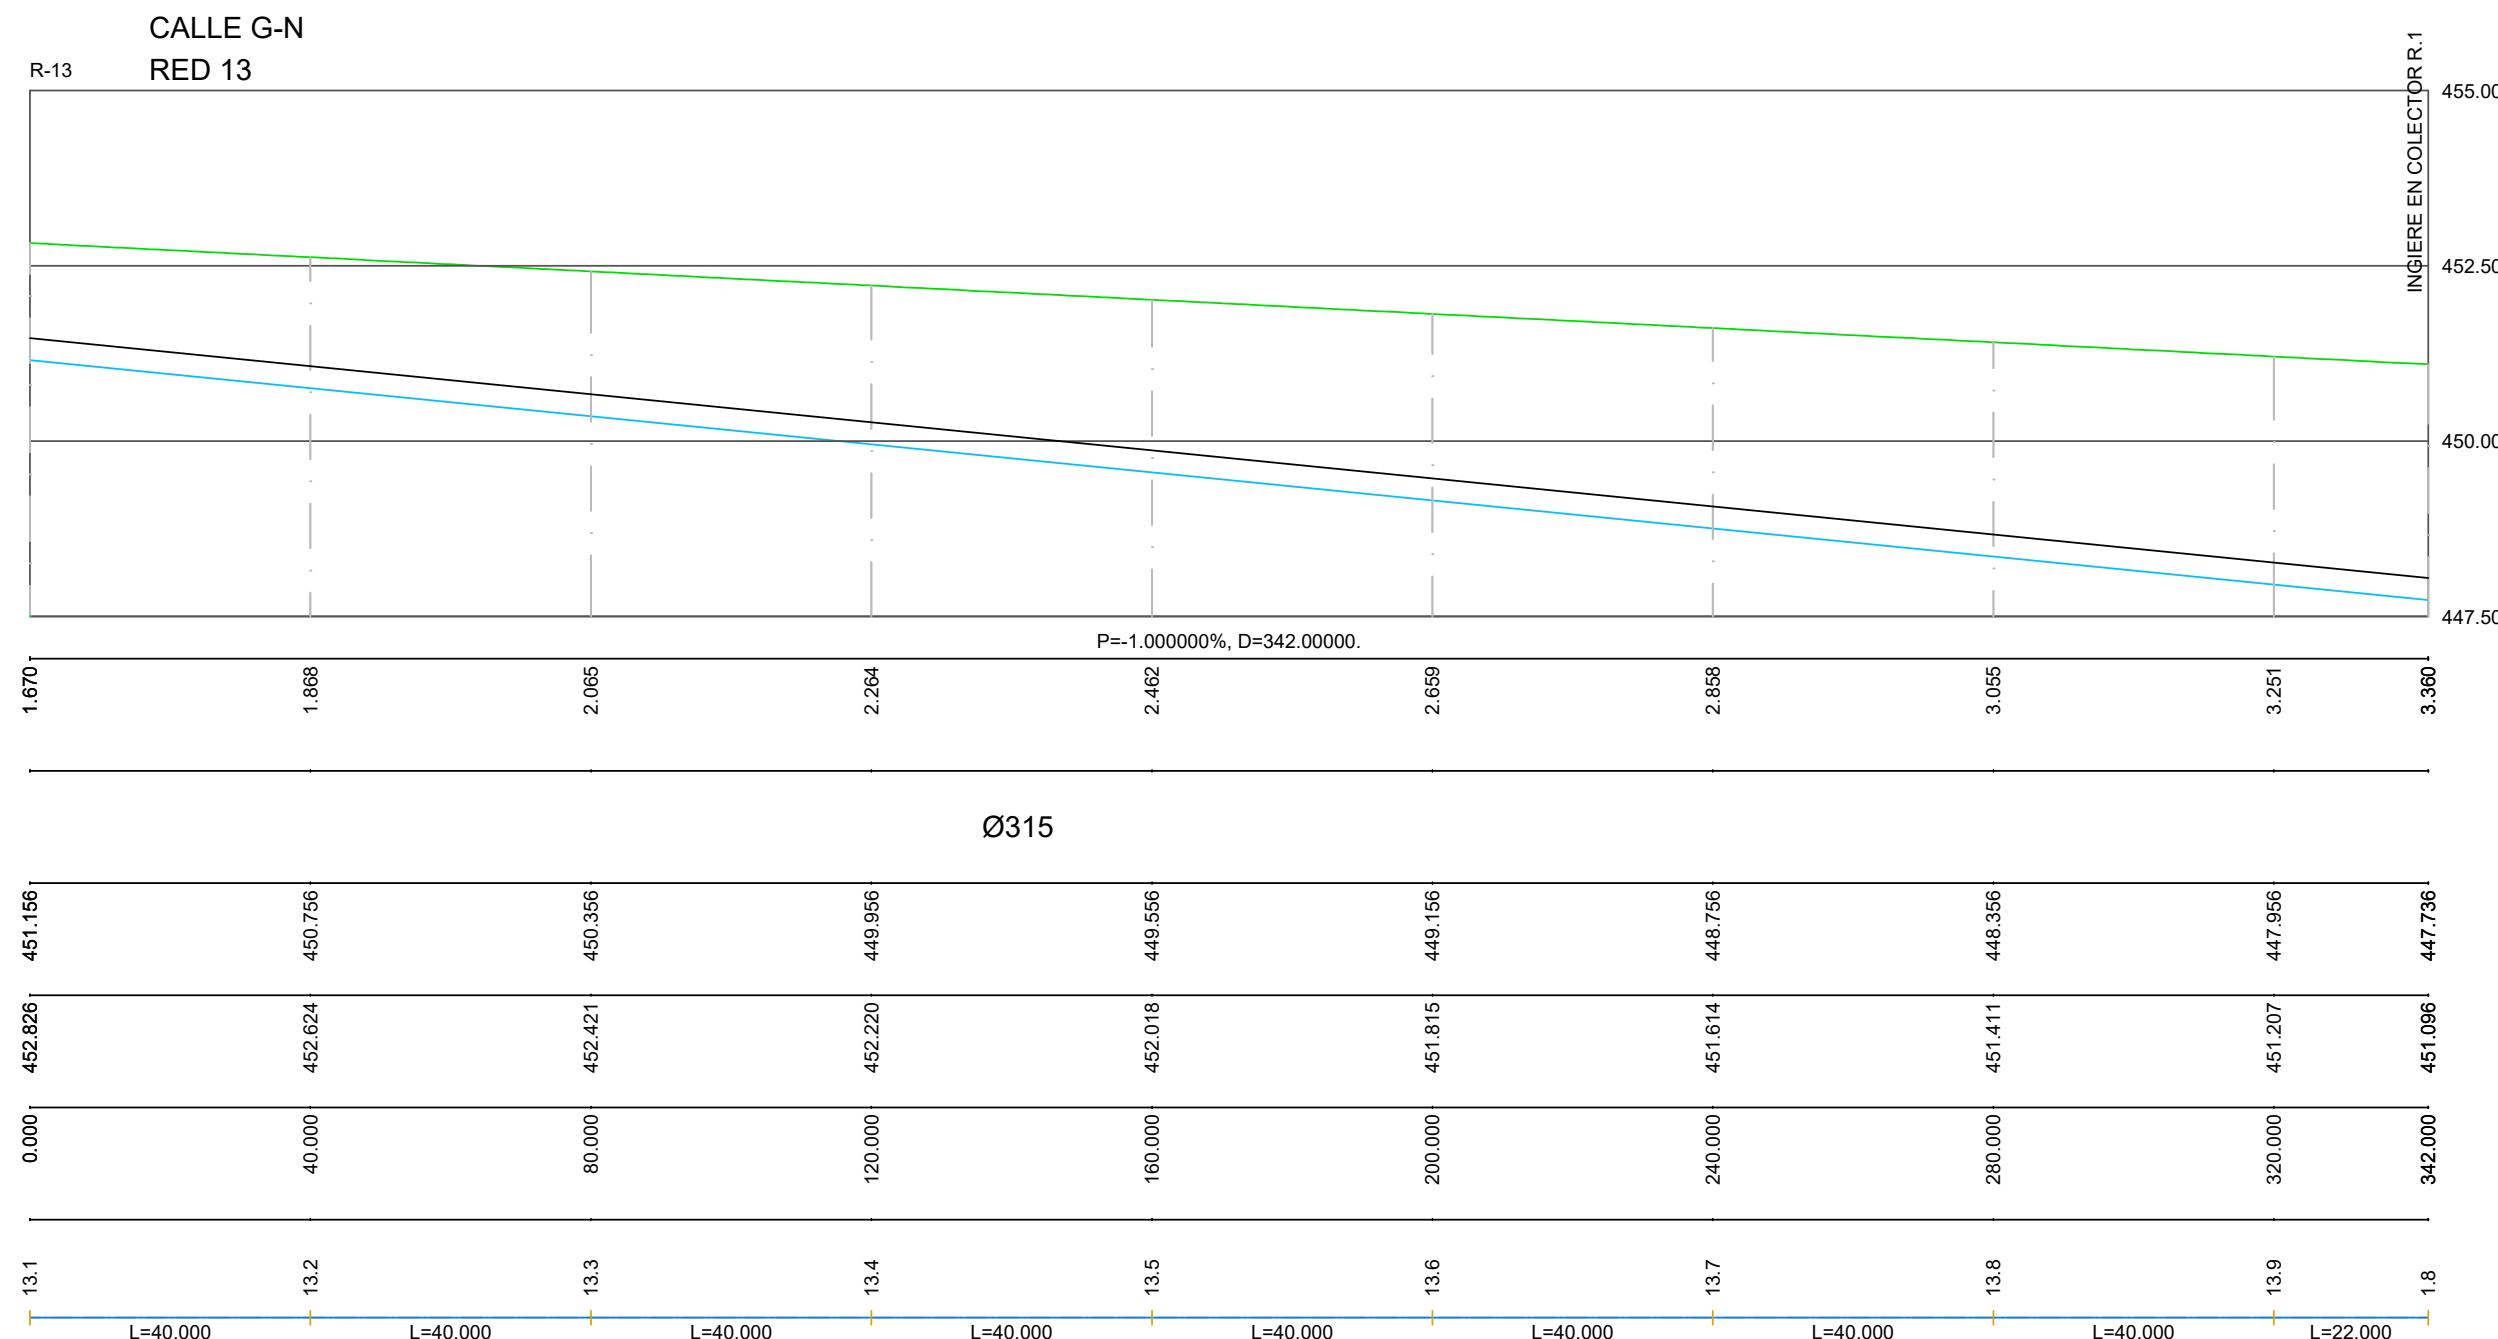

PROYECTO DE URBANIZACIÓN DE LA UNIDAD DE  
EJECUCIÓN 1 DEL PLAN PARCIAL  
del Sector SURS ICLA del PGOU de Antequera.2ª Fase del  
CENTRO LOGÍSTICO EN DOS UNIDADES DE EJECUCIÓN

PROMOTOR:  
ESTRELLA ESPINELA S.L.

ARQUITECTO:  
CARLOS ARAUJO TRIGO

I.C.C.P.:  
JOSÉ A. JÁIMEZ MUÑOZ

FECHA:  
MAYO 2022

ESCALA:  
V: 1/100

PERFILES 10

INFRAESTRUCTURA DE SANEAMIENTO  
RED DE AGUAS RESIDUALES

SUSTITUYE A PLANOS:

PLANO Nº

SAN  
03



La autoridad de este documento  
se puede comprobar con el código  
07E70024CE6400F5G1M4R3QXQ2  
en la web del Ayto. Antequera

FIRMANTE - FECHA

CARMEN MARIA CAÑADAS BARON-SECRETARIA ACCTAL - 20/06/2023  
SerialNumber=52933902E-Clave de tiempo T59 - Firma C.O. Secretaría General de Administración  
Digital O-Secretaría de Estado de Función Pública.C.E.S - 20/06/2023 09:14:23  
Aprobación definitiva por parte del Gobierno Local en sesión de plenaria a propuesta de la Junta de Gobierno Local

DOCUMENTO: 2023042332  
Fecha: 20/06/2023  
Hora: 09:14





ESCALAS { HORIZONTAL = 1000  
VERTICAL = 100

Pendientes

Altura de Pozo


Diámetro

Cotas de Rasante

Cotas de Terreno

Distancias a Origen

Numeración de pozo

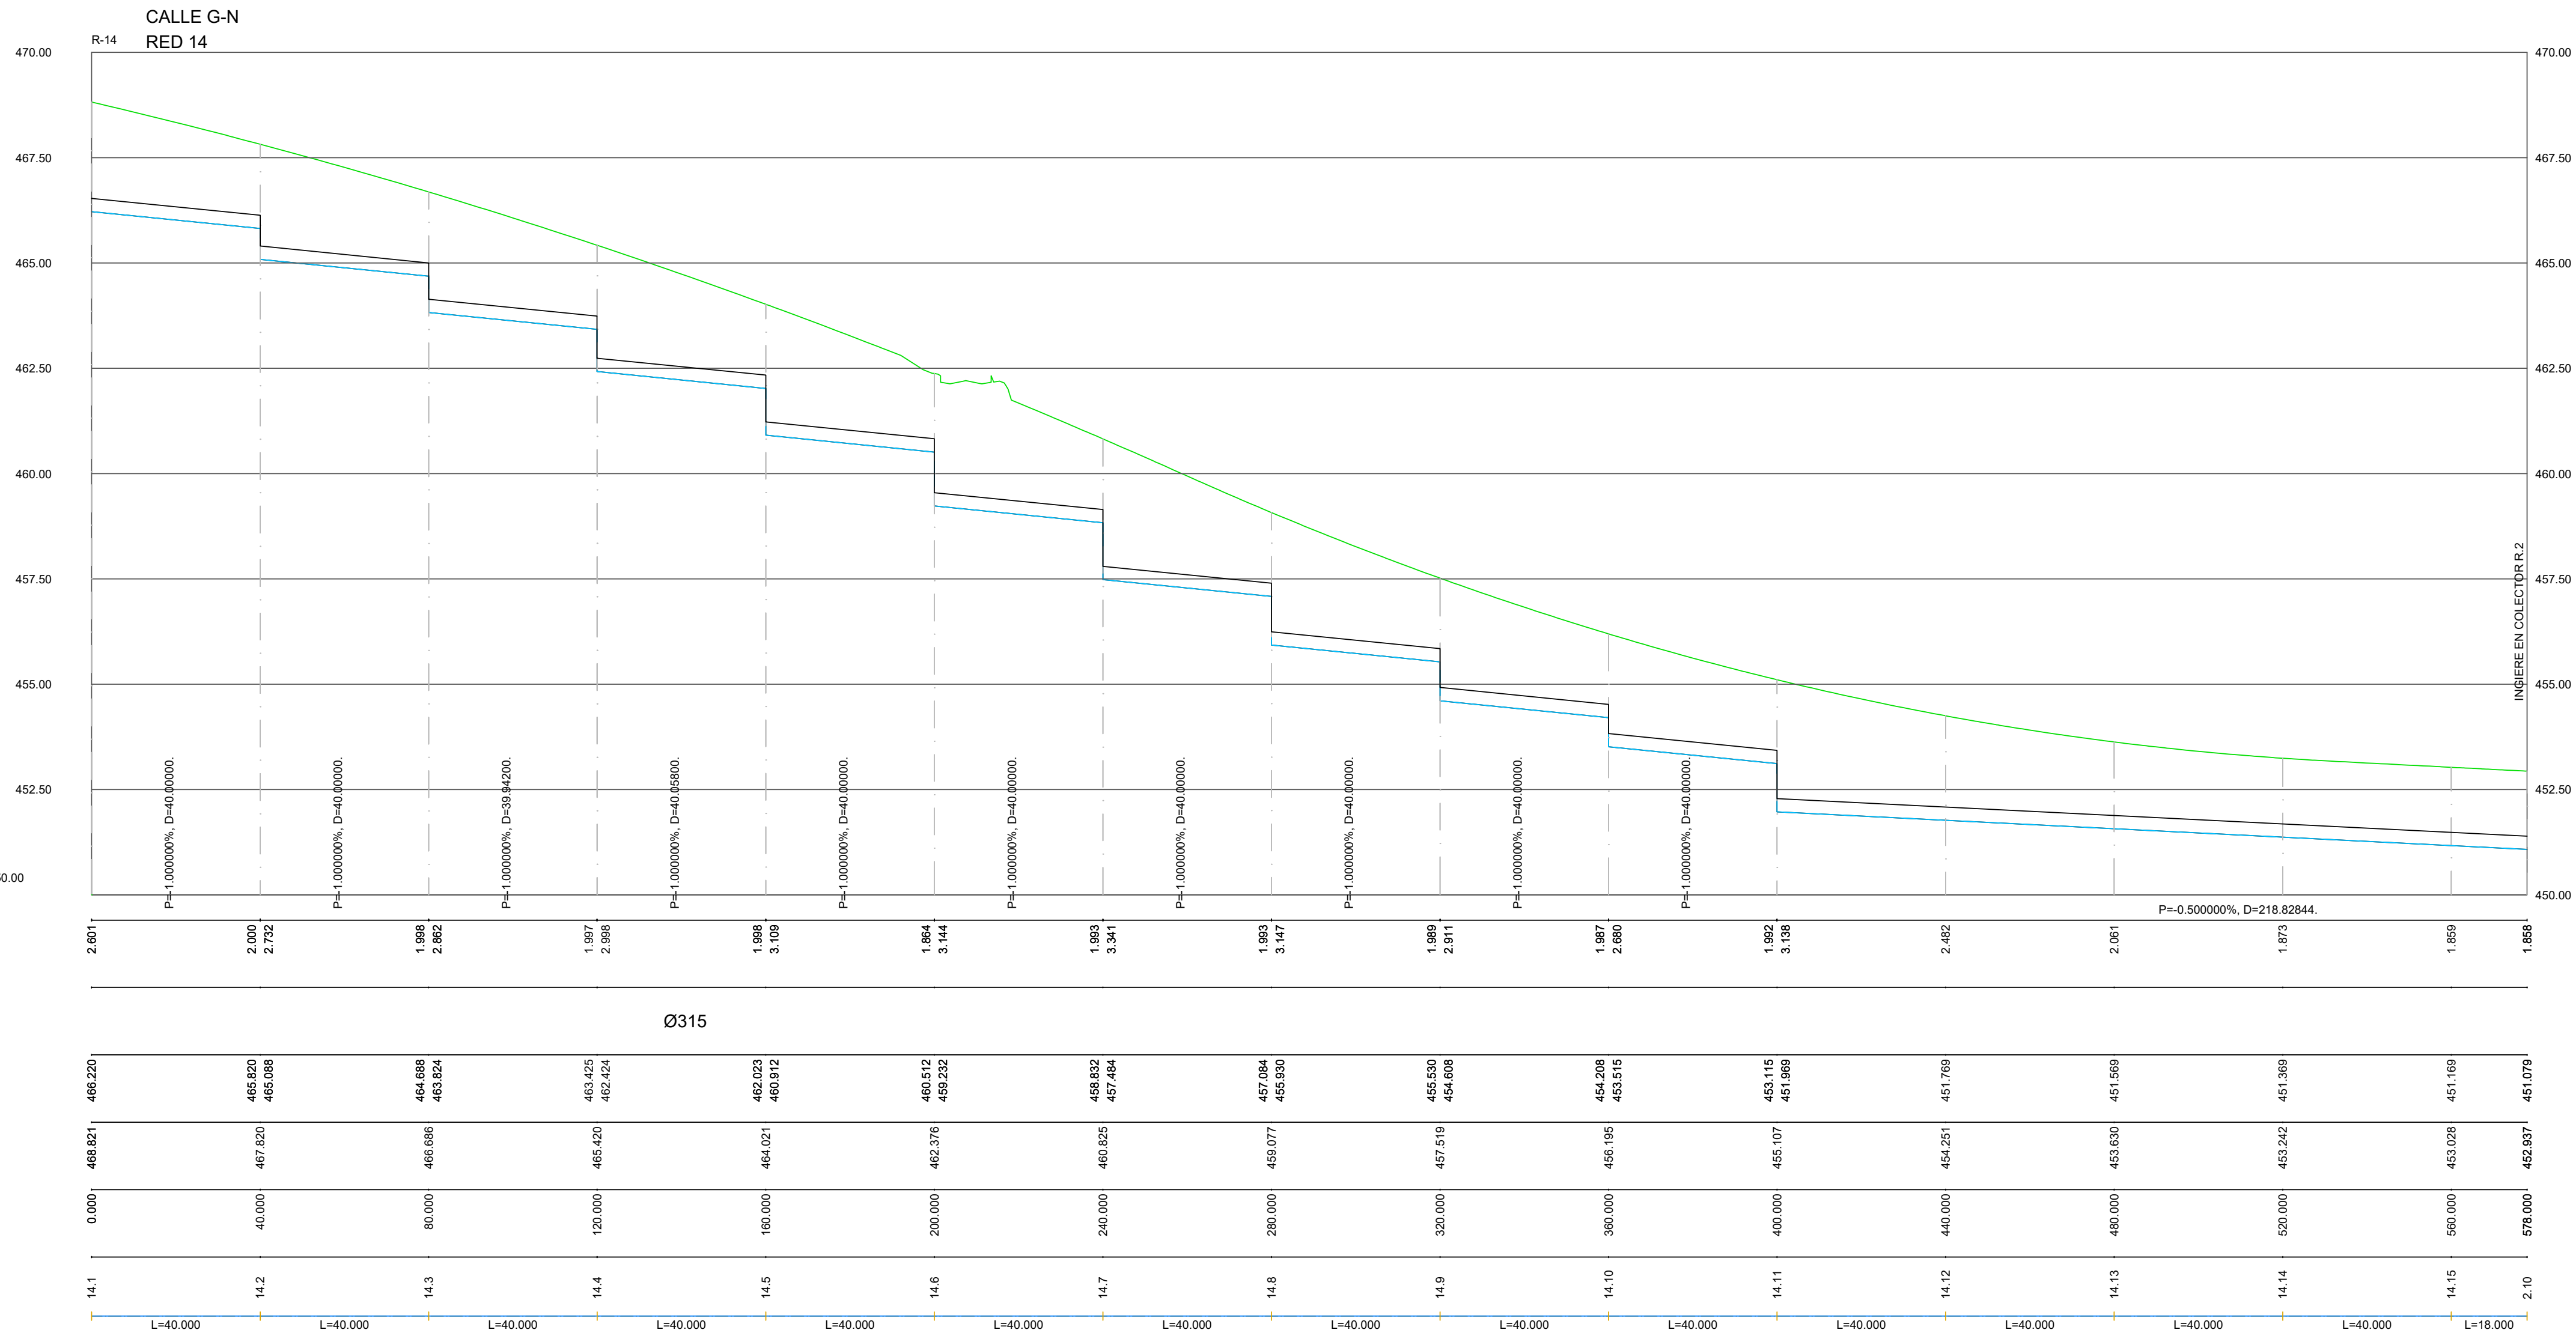

PROYECTO DE URBANIZACIÓN DE LA UNIDAD DE  
EJECUCIÓN 1 DEL PLAN PARCIAL  
del Sector SURS ICLA del PGOU de Antequera.2ª Fase del  
CENTRO LOGÍSTICO EN DOS UNIDADES DE EJECUCIÓN



PROMOTOR:  
ESTRELLA ESPINELA S.L.

ARQUITECTO:  
CARLOS ARAUJO TRIGO

I.C.C.P.:  
JOSÉ A. JÁIMEZ MUÑOZ

FECHA:  
MAYO 2022  
ESCALA:  
V: 1/100

PERFILES 11  
INFRAESTRUCTURA DE SANEAMIENTO  
RED DE AGUAS RESIDUALES

PLANO Nº  
SAN  
03

SUSTITUYE A PLANOS:



La autenticidad de este documento  
se puede comprobar con el código  
07E70024CE6400R5G1M4R3QXQ2  
en la web del Ayto. Antequera

FIRMANTE - FECHA  
CARMEN MARIA CAÑADAS BARON-SECRETARIA ACCTAL - 20/06/2023  
serialNumber=52933902E, Certificado de tiempo TSP - Oficina O=Secretaría General de Administración  
Digital,O=Secretaría de Estado de Función Pública,C=ES - 20/06/2023 09:14:23  
APROBACIÓN DEFINITIVA POR PARTE DEL GOBIERNO LOCAL, EN SECCIÓN DE INGENIERÍA Y URBANISMO, POR DECISION DE 18 DE JUNIO DE 2023.


DOCUMENTO: 20230421232  
Fecha: 20/06/2023  
Hora: 09:14









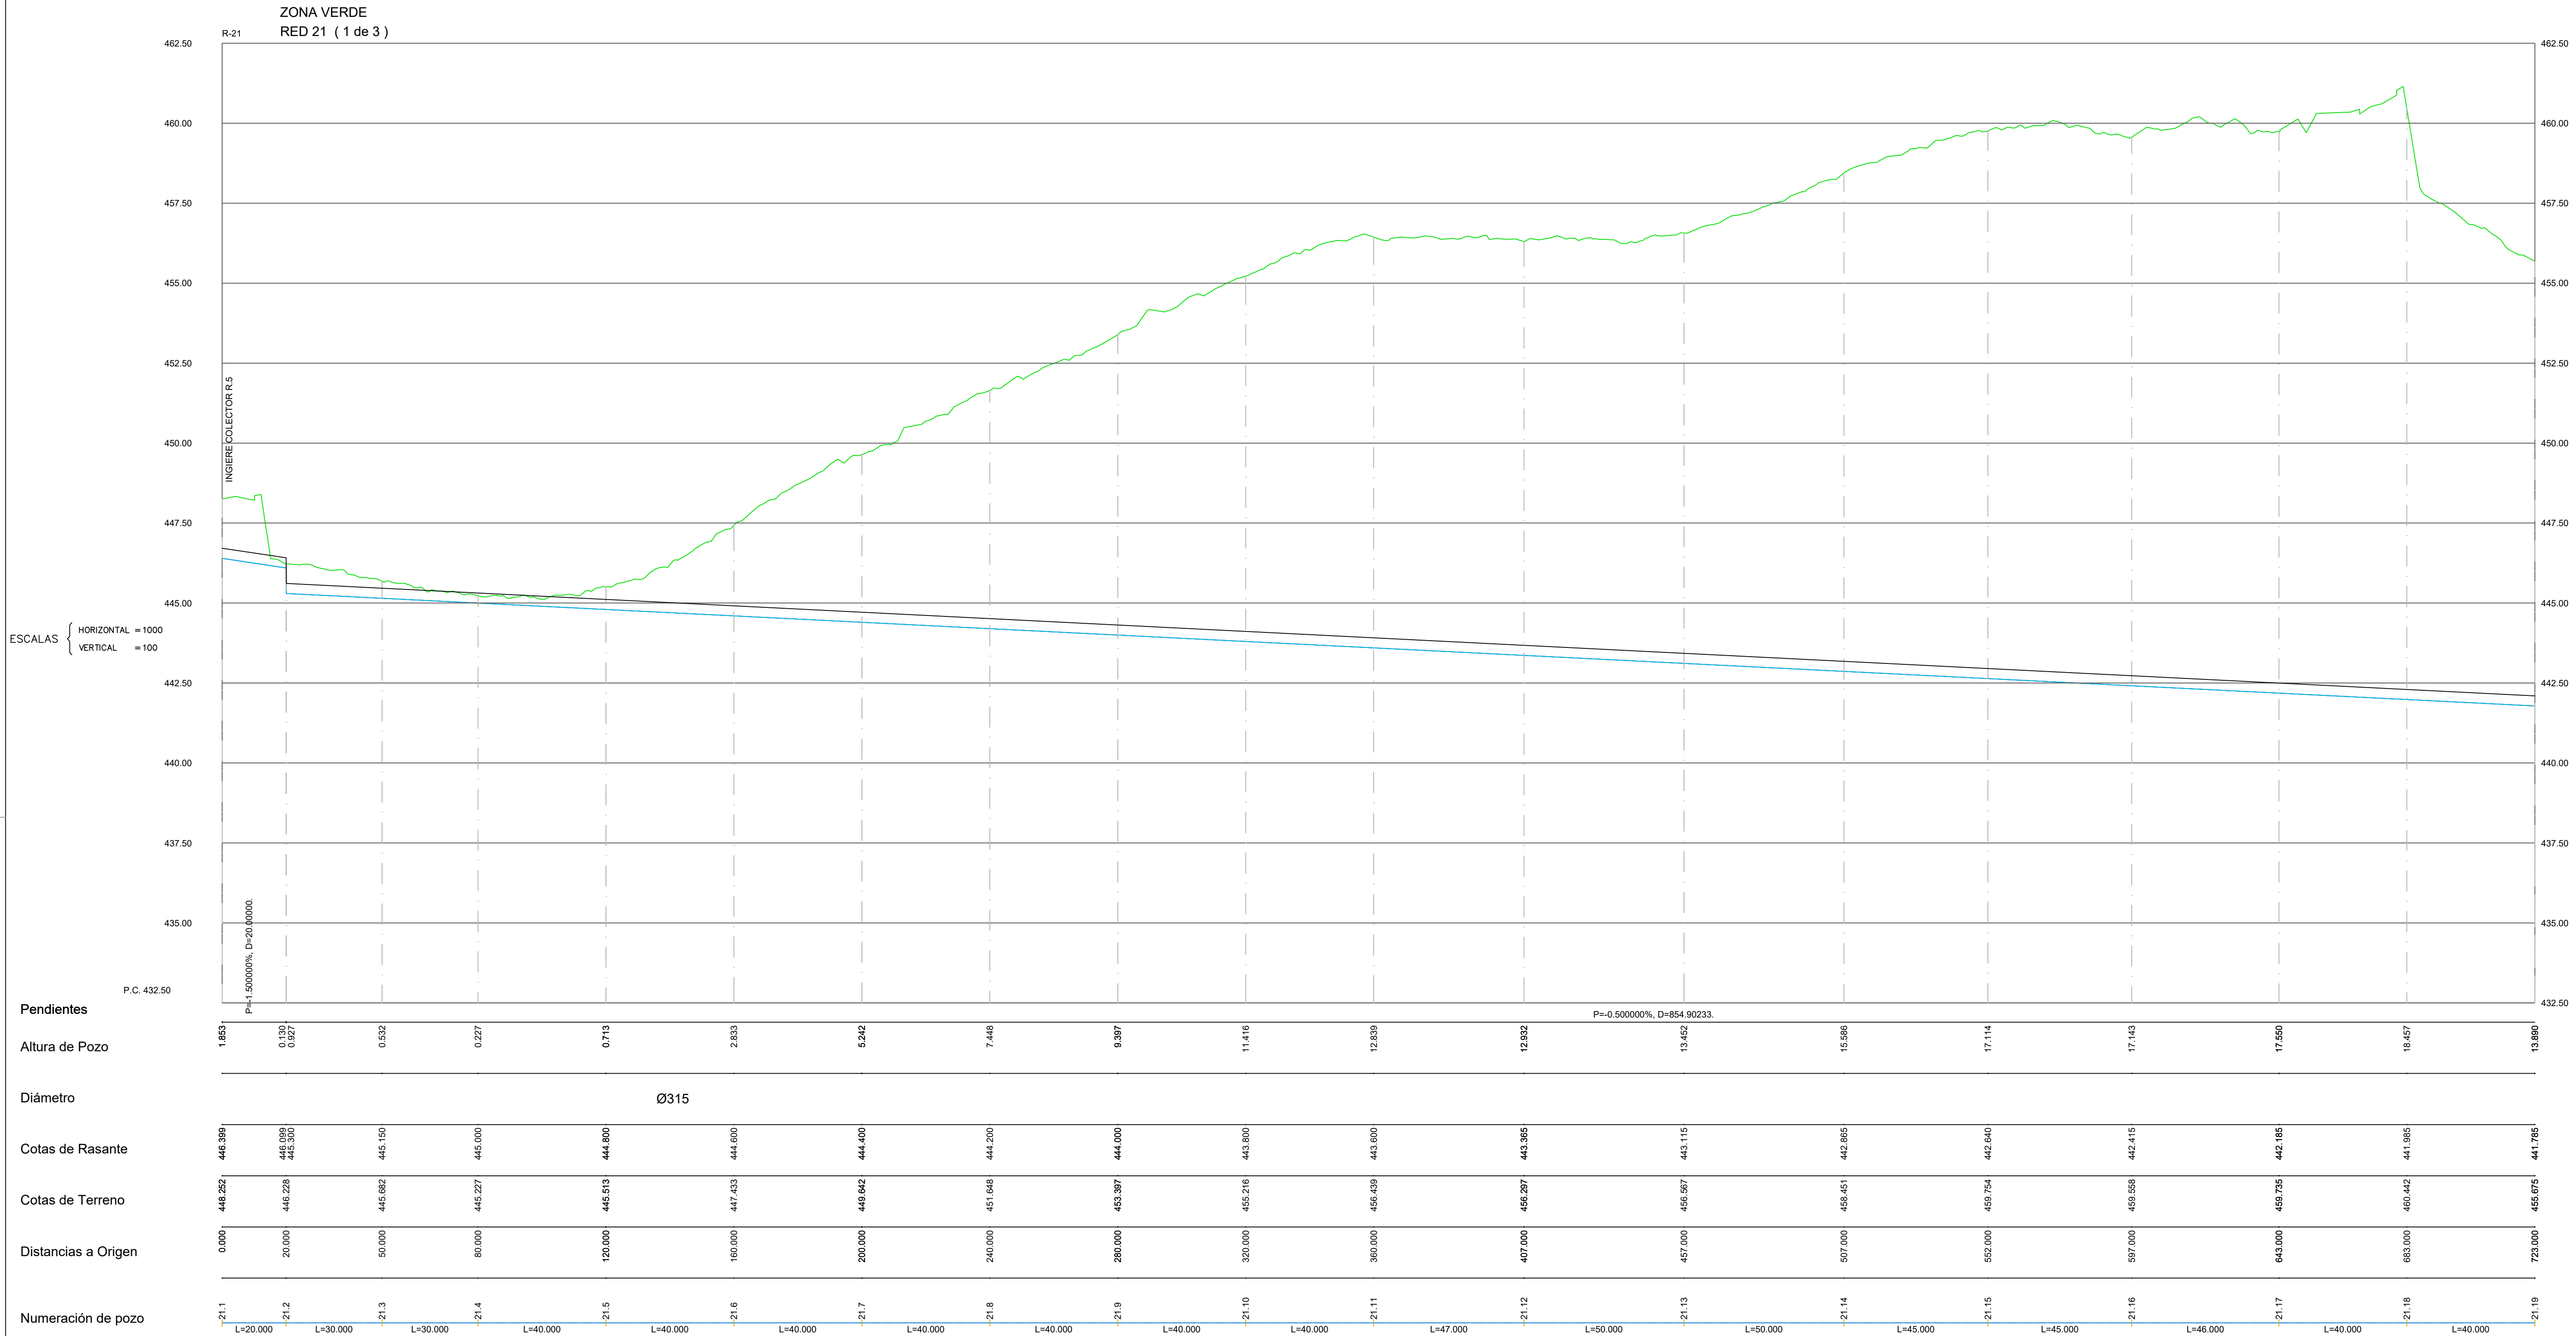

**PROYECTO DE URBANIZACIÓN DE LA UNIDAD DE EJECUCIÓN 1 DEL PLAN PARCIAL**  
del Sector SURS ICLA del PGOU de Antequera.2ª Fase del CENTRO LOGÍSTICO EN DOS UNIDADES DE EJECUCIÓN

PROMOTOR:

ESTRELLA ESPINELA S.L.

ARQUITECTO:

CARLOS ARAUJO TRIGO

I.C.C.P.:

JOSÉ A. JÁIMEZ MUÑOZ

FECHA:

MAYO 2022

ESCALA:

V: 1/100

PLANO Nº

SAN 03

SUSTITUYE A PLANOS:



La autenticidad de este documento se puede comprobar con el código 07E70024CE6400F5G1M4R3QXQ2 en la web del Ayto. Antequera

FIRMANTE - FECHA

CARMEN MARIA CAÑADAS BARON-SECRETARIA ACCTAL - 2006/2023

serialNumber=52833802E, Certificado de tiempo TSP - Oficina O/S,Secretaría General de Administración Digital,O=Secretaría de Estado de Función Pública,ES - 2006/2023 09:14:23

APROBACIÓN ADMINISTRATIVA POR PARTE DEL GOBIERNO LOCAL, EN SECCIÓN DE TRANSFERENCIA Y URGENTE, POR DECISION DE 18 DE JUNIO DE 2023.

DOCUMENTO: 20230421232

Fecha: 20/06/2023

Hora: 09:14

















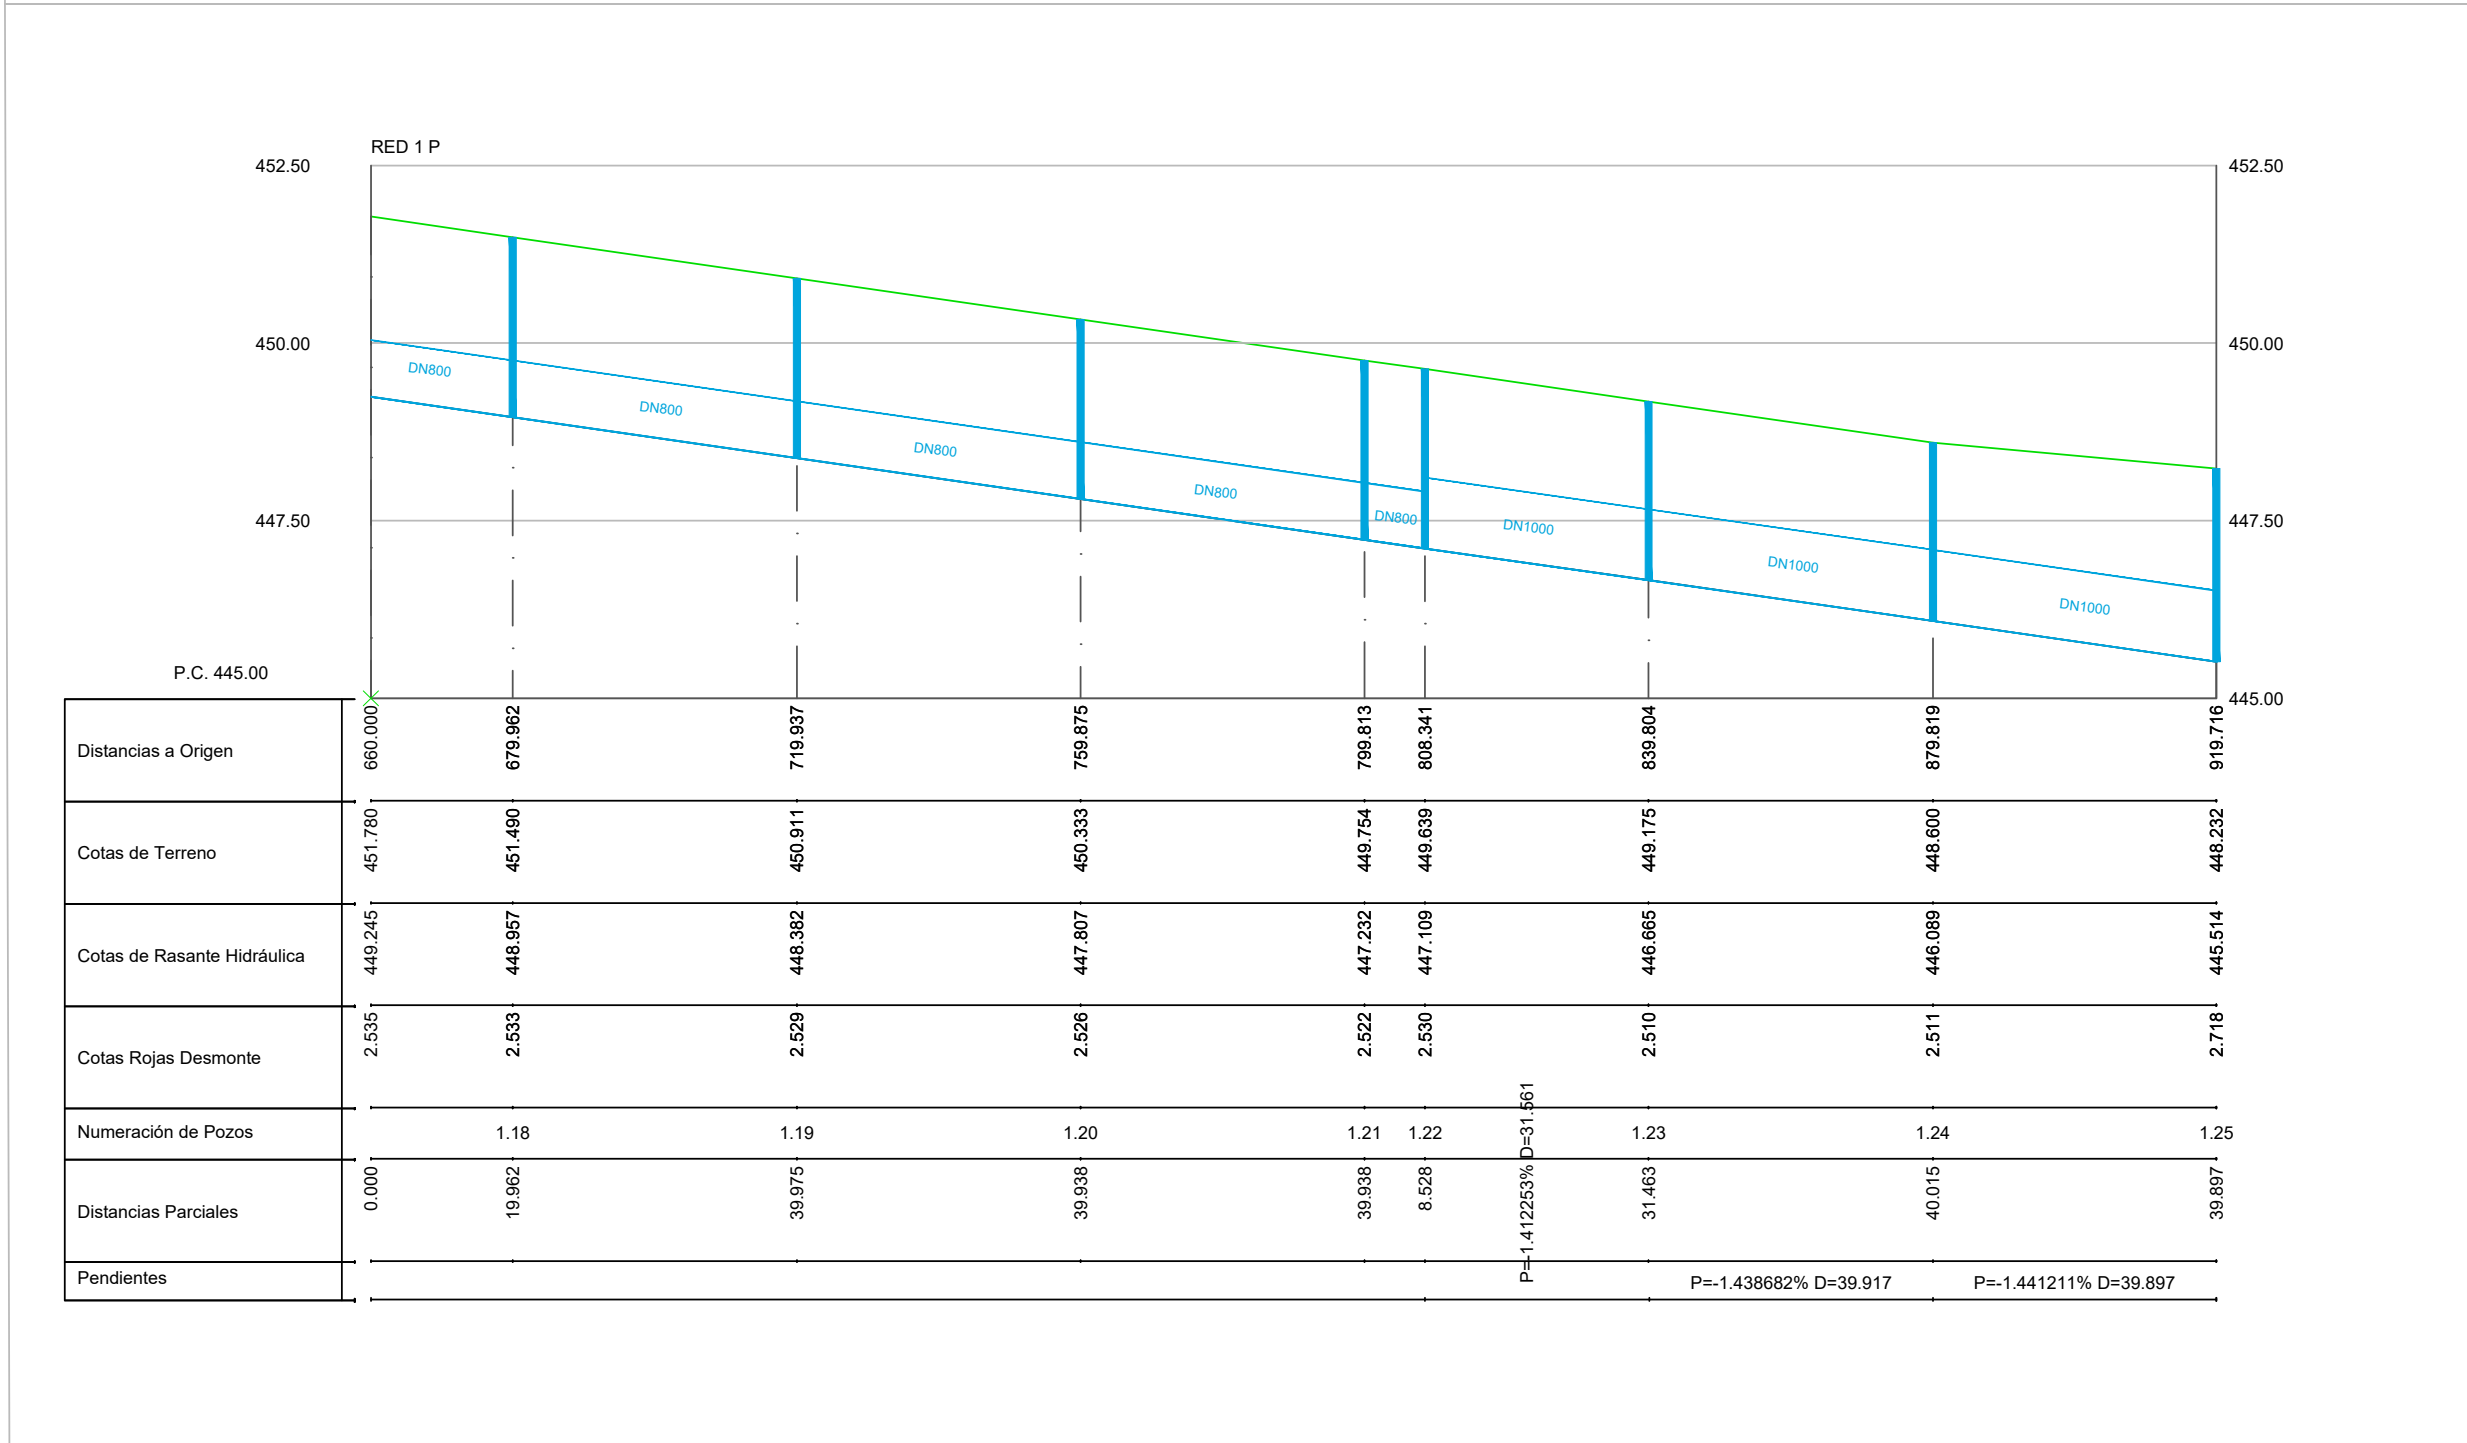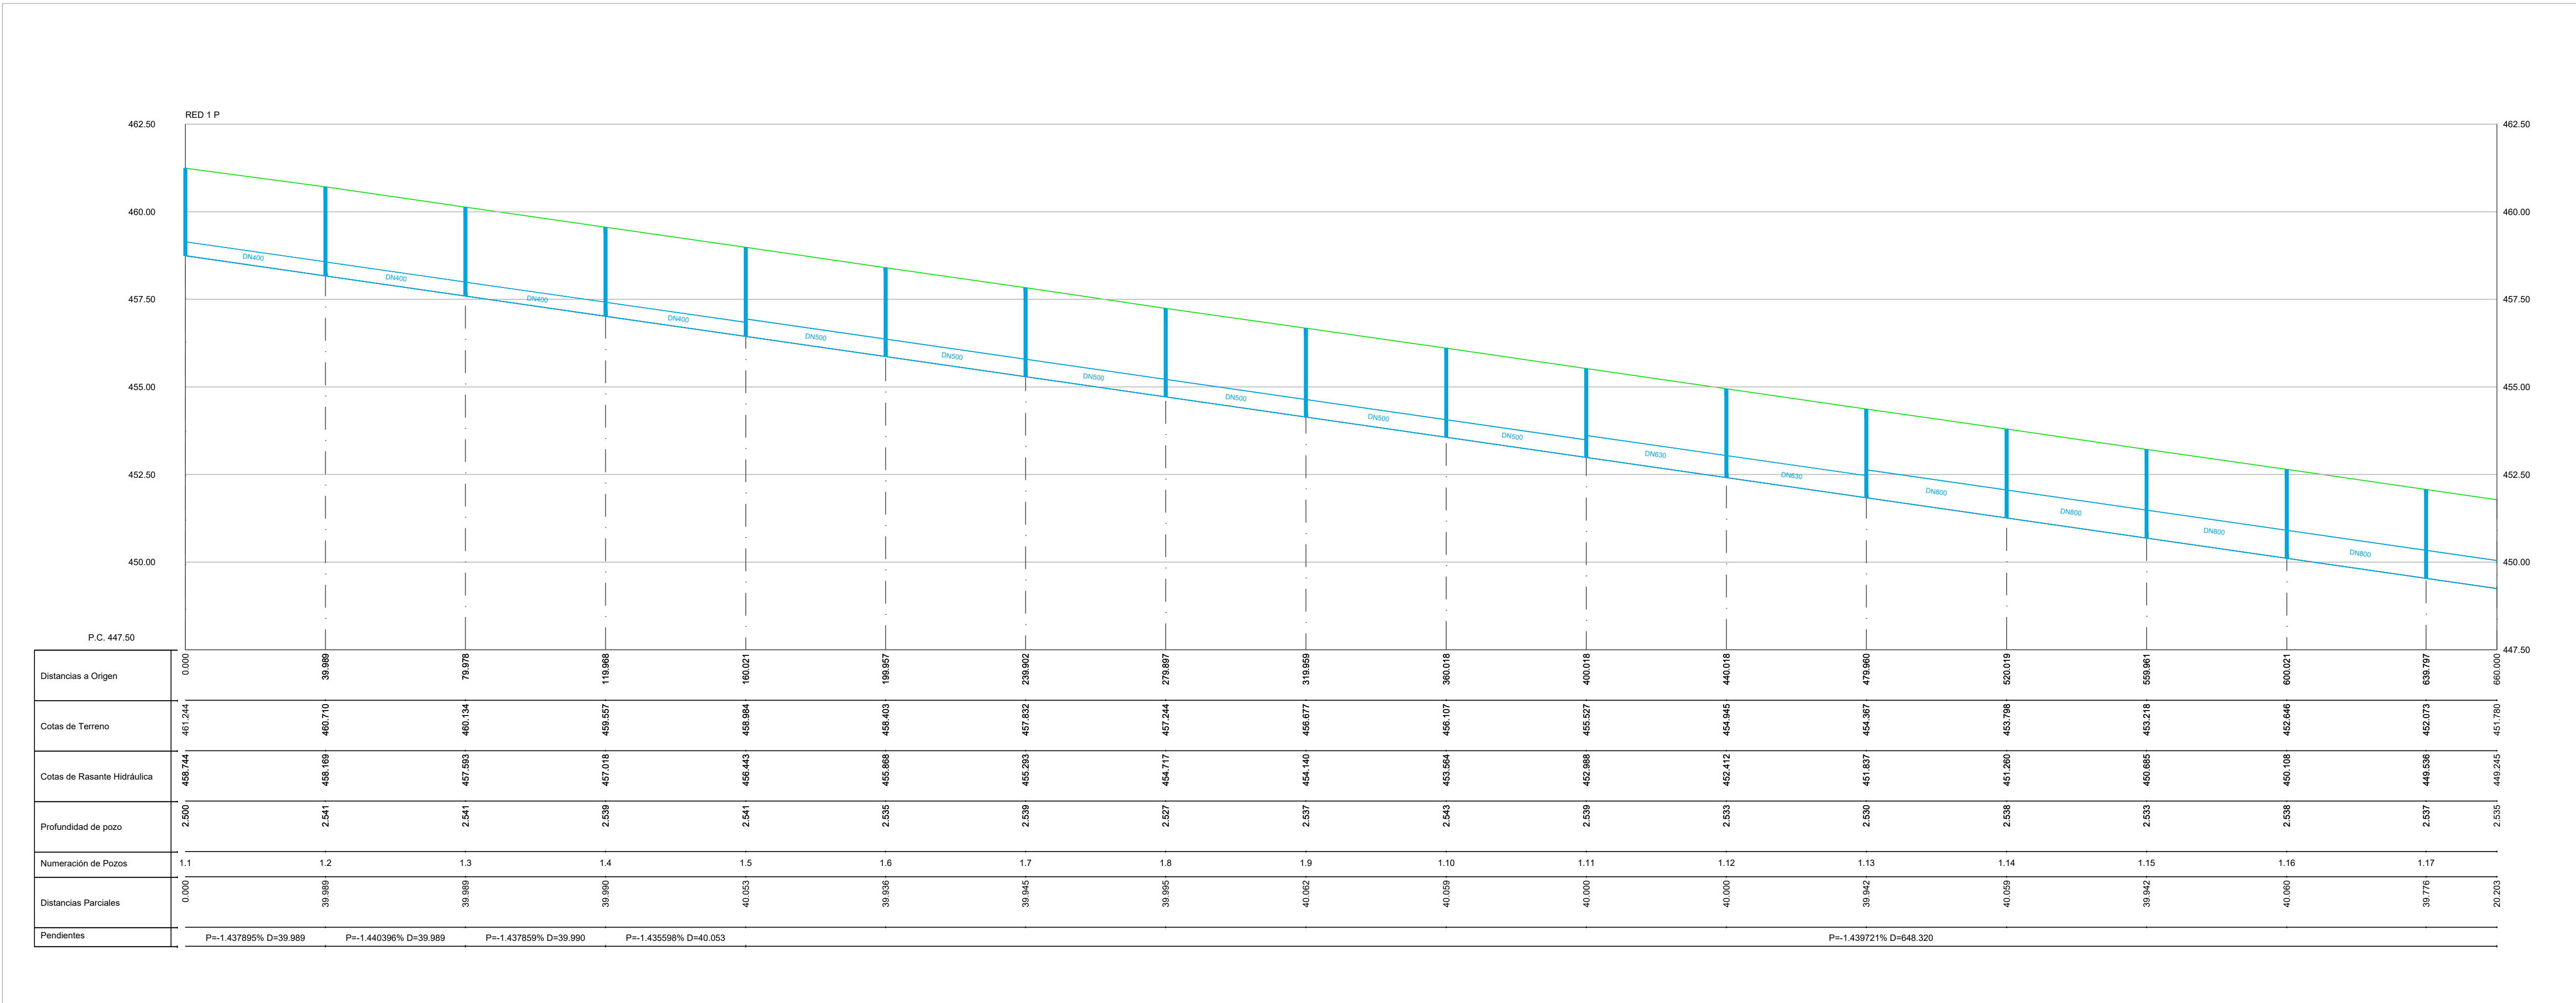



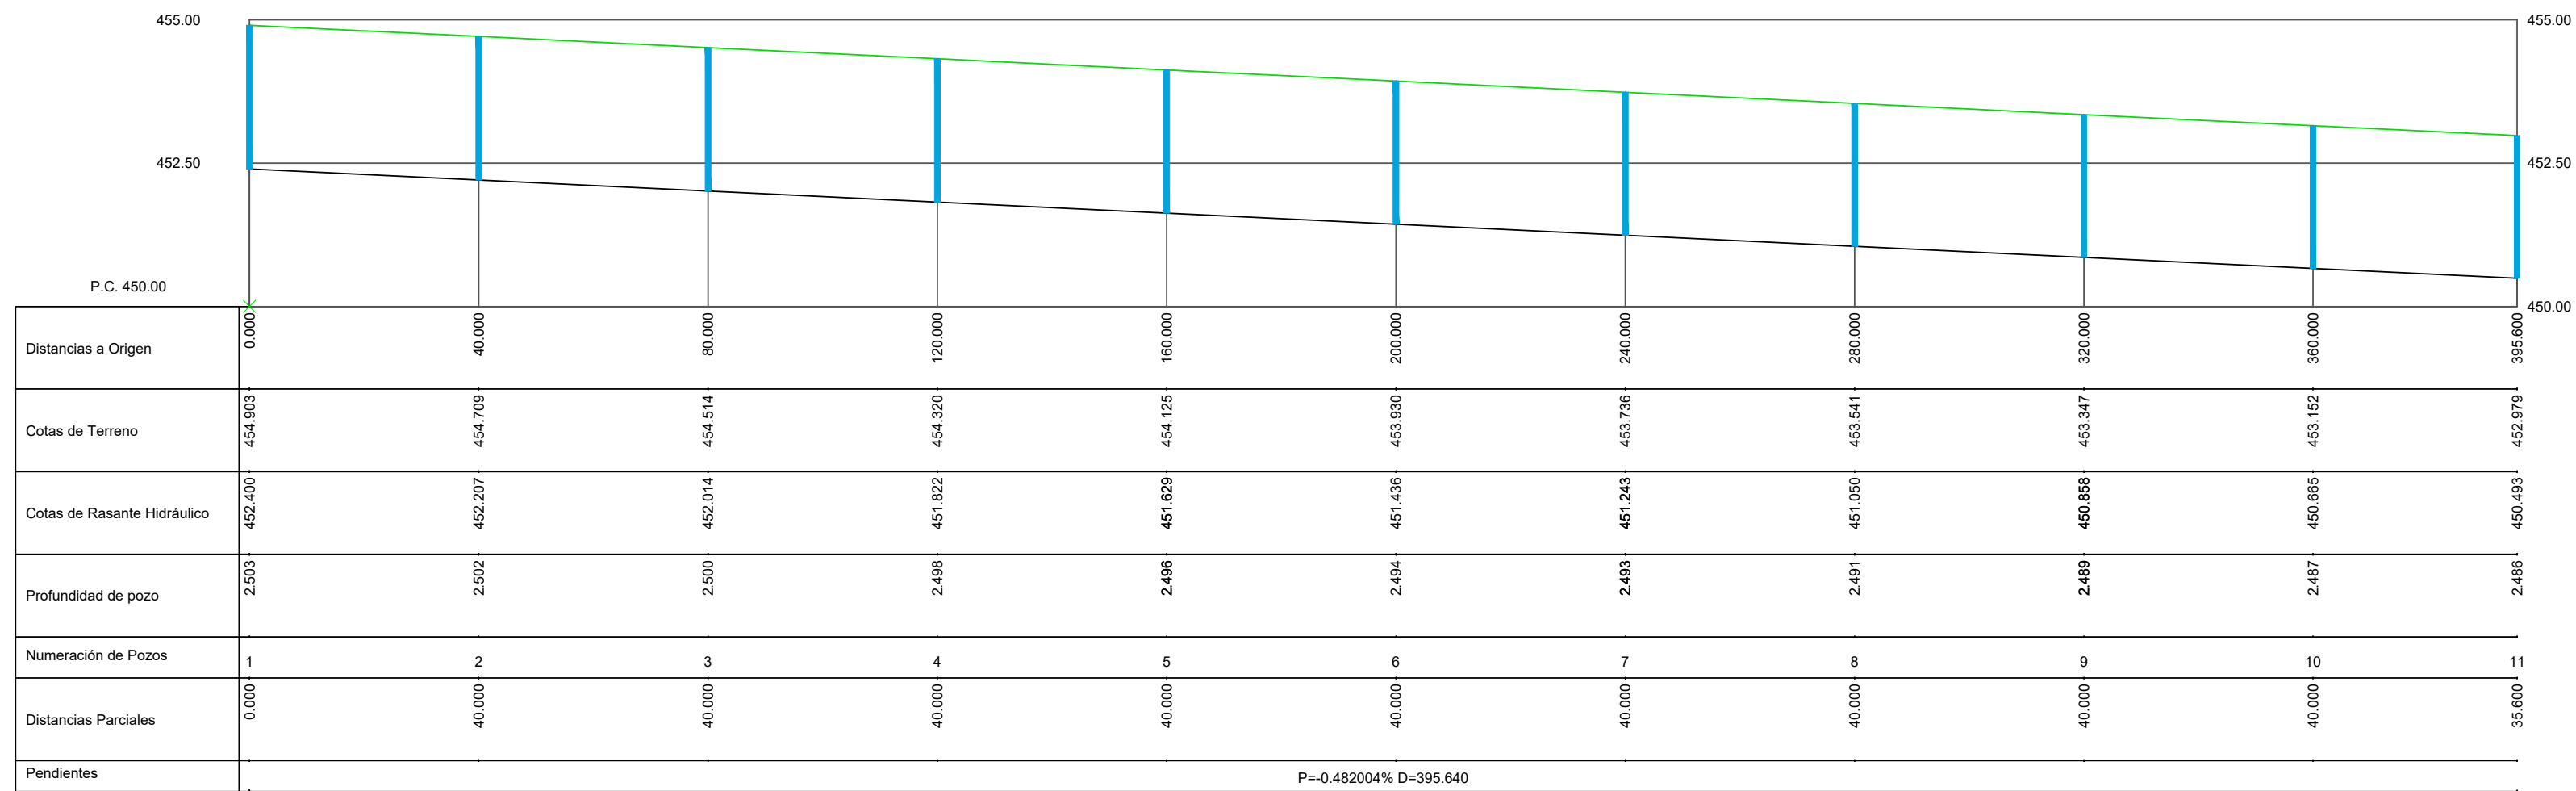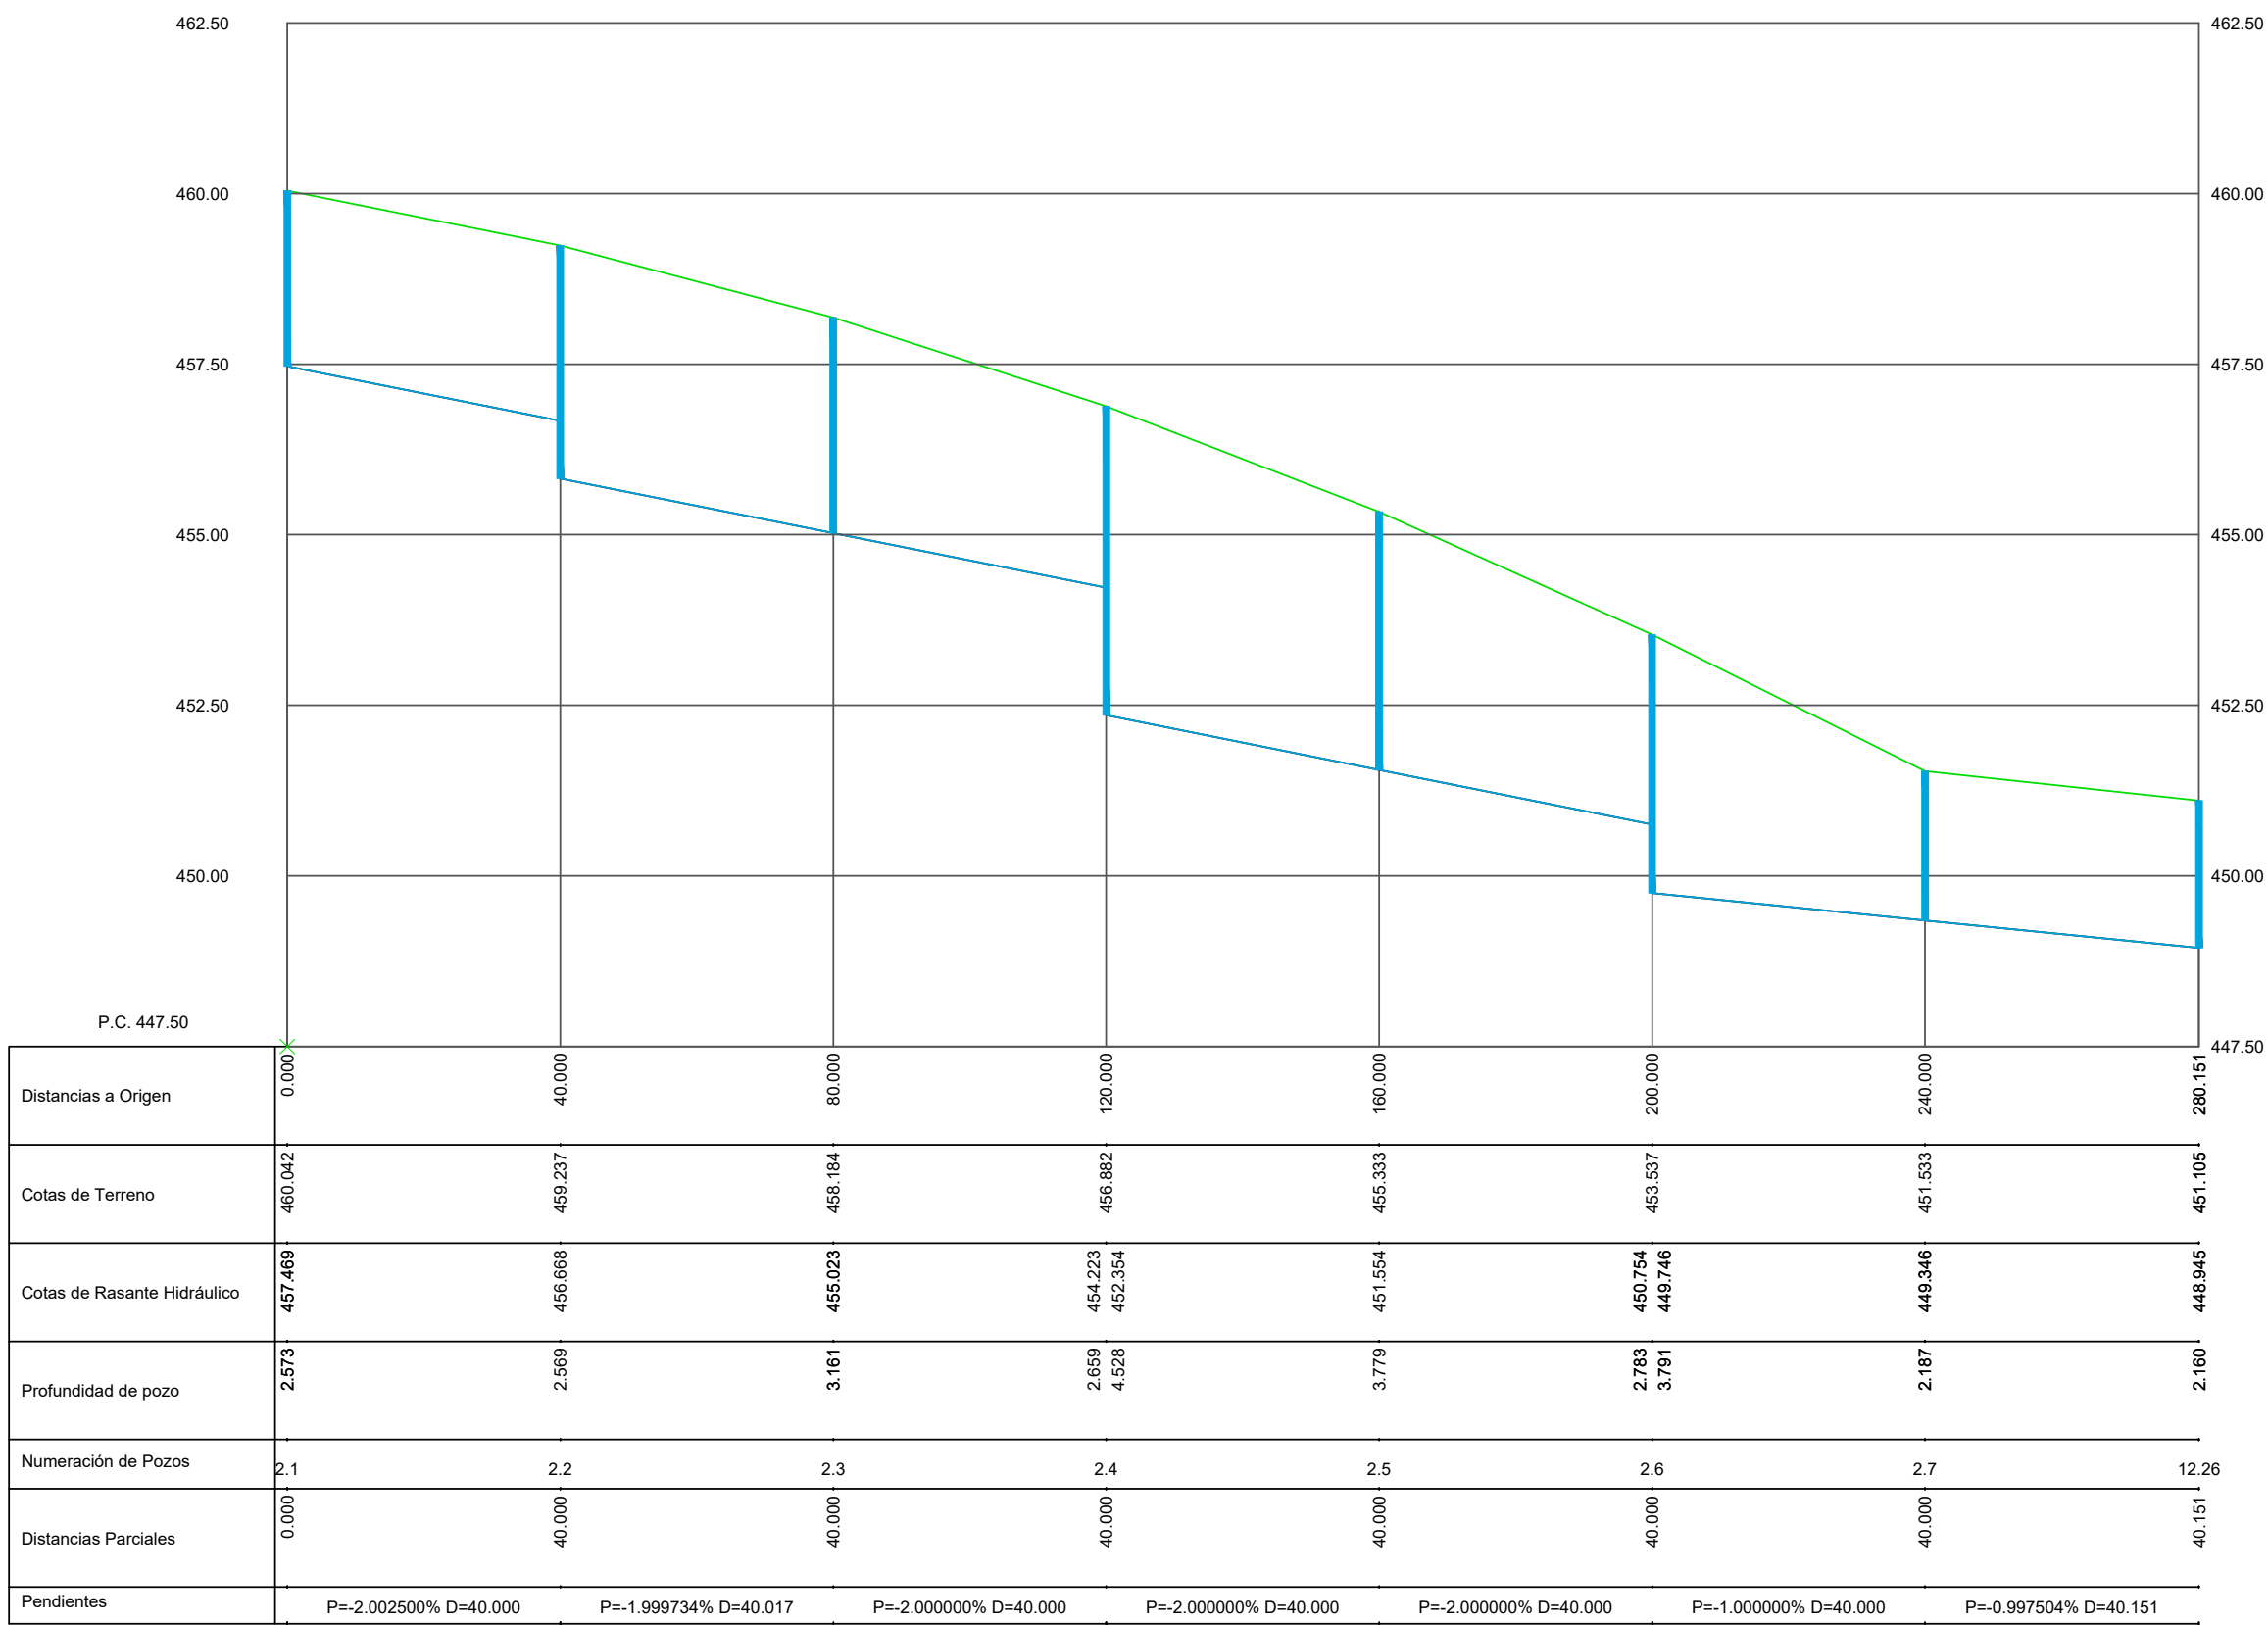

PROYECTO DE URBANIZACIÓN DE LA UNIDAD DE  
EJECUCIÓN 1 DEL PLAN PARCIAL  
del Sector SURS ICLA del PGOU de Antequera.2ª Fase del  
CENTRO LOGÍSTICO EN DOS UNIDADES DE EJECUCIÓN



PROMOTOR:  
ESTRELLA ESPINELA S.L.

ARQUITECTO:  
CARLOS ARAUJO TRIGO

I.C.C.P.:  
JOSÉ A. JÁIMEZ MUÑOZ

FECHA:  
MAYO 2022

ESCALA V: 1/100

PERFILES 1

INFRAESTRUCTURA DE SANEAMIENTO  
RED DE AGUAS PLUVIALES

SUSTITUYE A PLANOS:

PLANO Nº

SAN  
13



La autenticidad de este documento  
se puede comprobar con el código  
07670024CE6400R5G1M4R3QXQ2  
en la web del Ayto. Antequera

FIRMANTE - FECHA


CARMEN MARIA CAÑADAS BARON-SECRETARIA ACCTAL - 20/06/2023  
serialNumber=52833902E-Clave de tiempo T59 - Oficina O=Secretaría General de Administración  
Digital,O=Secretaría de Estado de Función Pública,ES - 20/06/2023 09:14:23  
APROBACIÓN ADMINISTRATIVA POR PARTE DEL GOBIERNO LOCAL EN SECCIÓN DE TRANSFERENCIA Y URGENTE, DE FECHA 18 DE JUNIO DE 2023.

DOCUMENTO: 20232412132  
Fecha: 20/06/2023  
Hora: 09:14



CSV: INFRAESTRUCTURA DE SANEAMIENTO



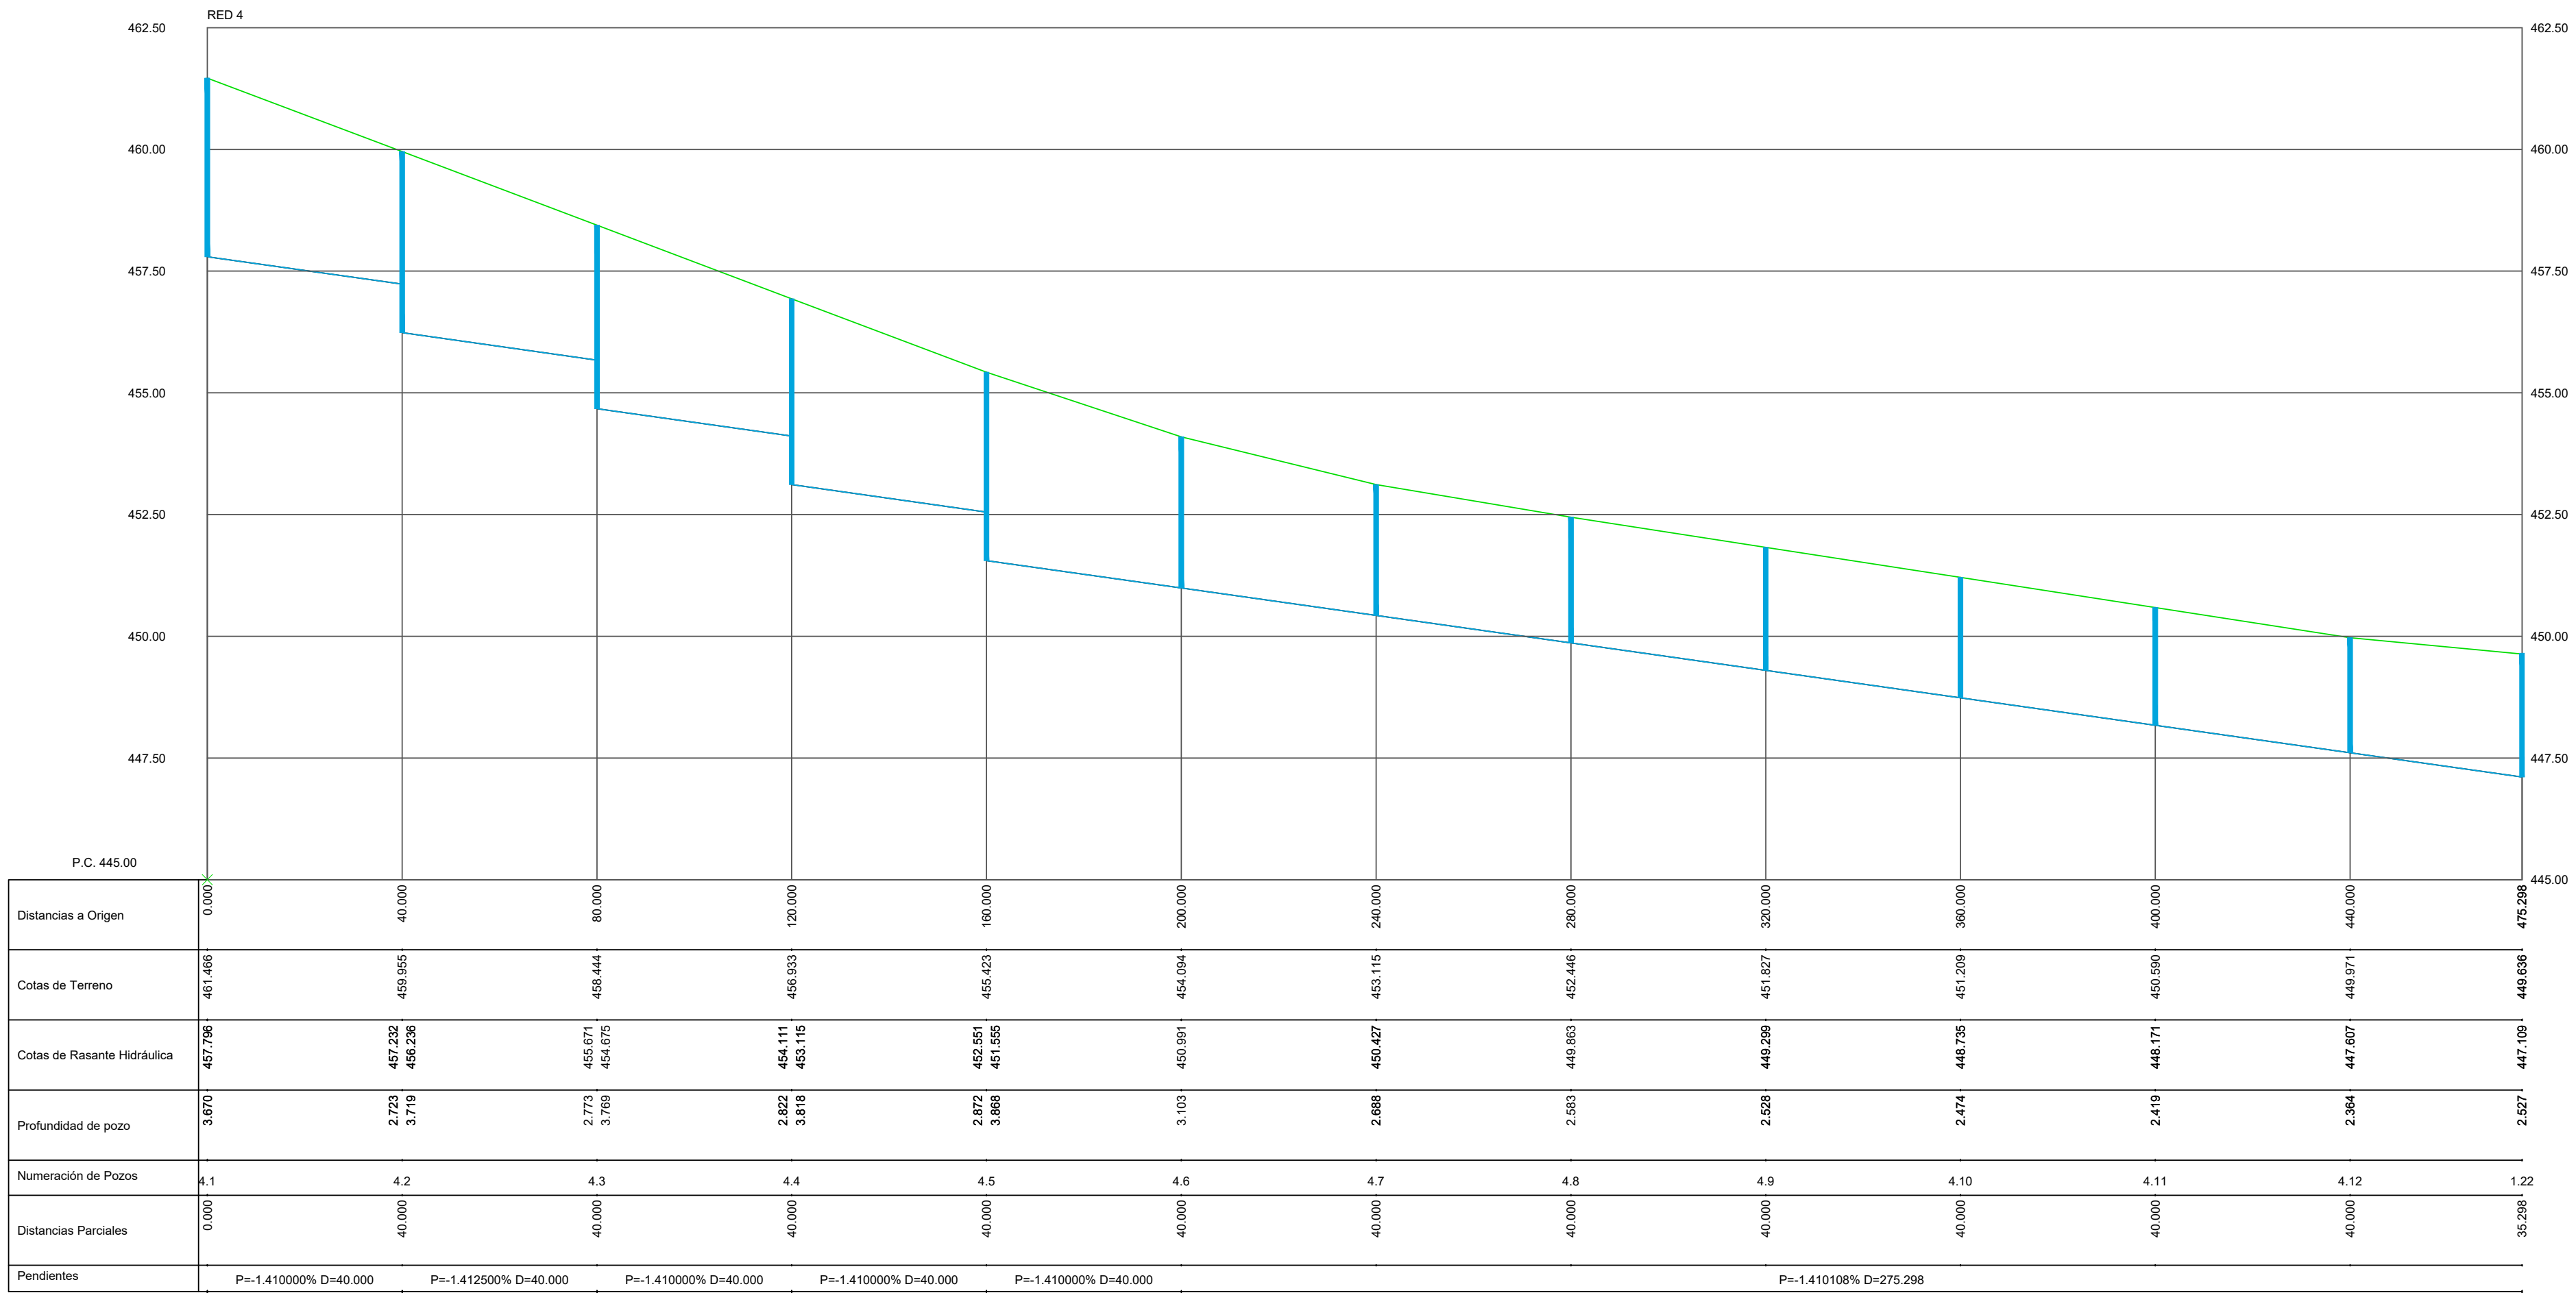

PROYECTO DE URBANIZACIÓN DE LA UNIDAD DE  
EJECUCIÓN 1 DEL PLAN PARCIAL  
del Sector SURS ICLA del PGOU de Antequera.2ª Fase del  
CENTRO LOGÍSTICO EN DOS UNIDADES DE EJECUCIÓN

PROMOTOR:  
ESTRELLA ESPINELA S.L.

ARQUITECTO:  
CARLOS ARAUJO TRIGO

I.C.C.P.:  
JOSÉ A. JÁIMEZ MUÑOZ

FECHA:  
MAYO 2022

ESCALA V: 1/100

PERFILES 1  
INFRAESTRUCTURA DE SANEAMIENTO  
RED DE AGUAS PLUVIALES

SUSTITUYE A PLANOS:

PLANO Nº  
SAN  
14



La autenticidad de este documento  
se puede comprobar con el código  
07670024CE6400R5G1M4R3QXQ2  
en la web del Ayto. Antequera



FIRMANTE - FECHA  
CARMEN MARIA CAÑADAS BARON-SECRETARIA ACCTAL - 20/06/2023  
serialNumber=52833502E, Certificado de tiempo T559 - Oficina del Secretario General de Administración  
Digital, O=Secretaría de Estado de Función Pública, C=ES - 20/06/2023 09:14:23  
APROBACIÓN ADMINISTRATIVA POR PARTE DEL GOBIERNO LOCAL, EN SECCIÓN DE TRANSACCIONES Y LEGISLACIÓN, POR FECHA DE 02 JUNIO DE 2023.

DOCUMENTO: 20230421232  
Fecha: 20/06/2023  
Hora: 09:14



CSV: 07670024CE6400R5G1M4R3QXQ2



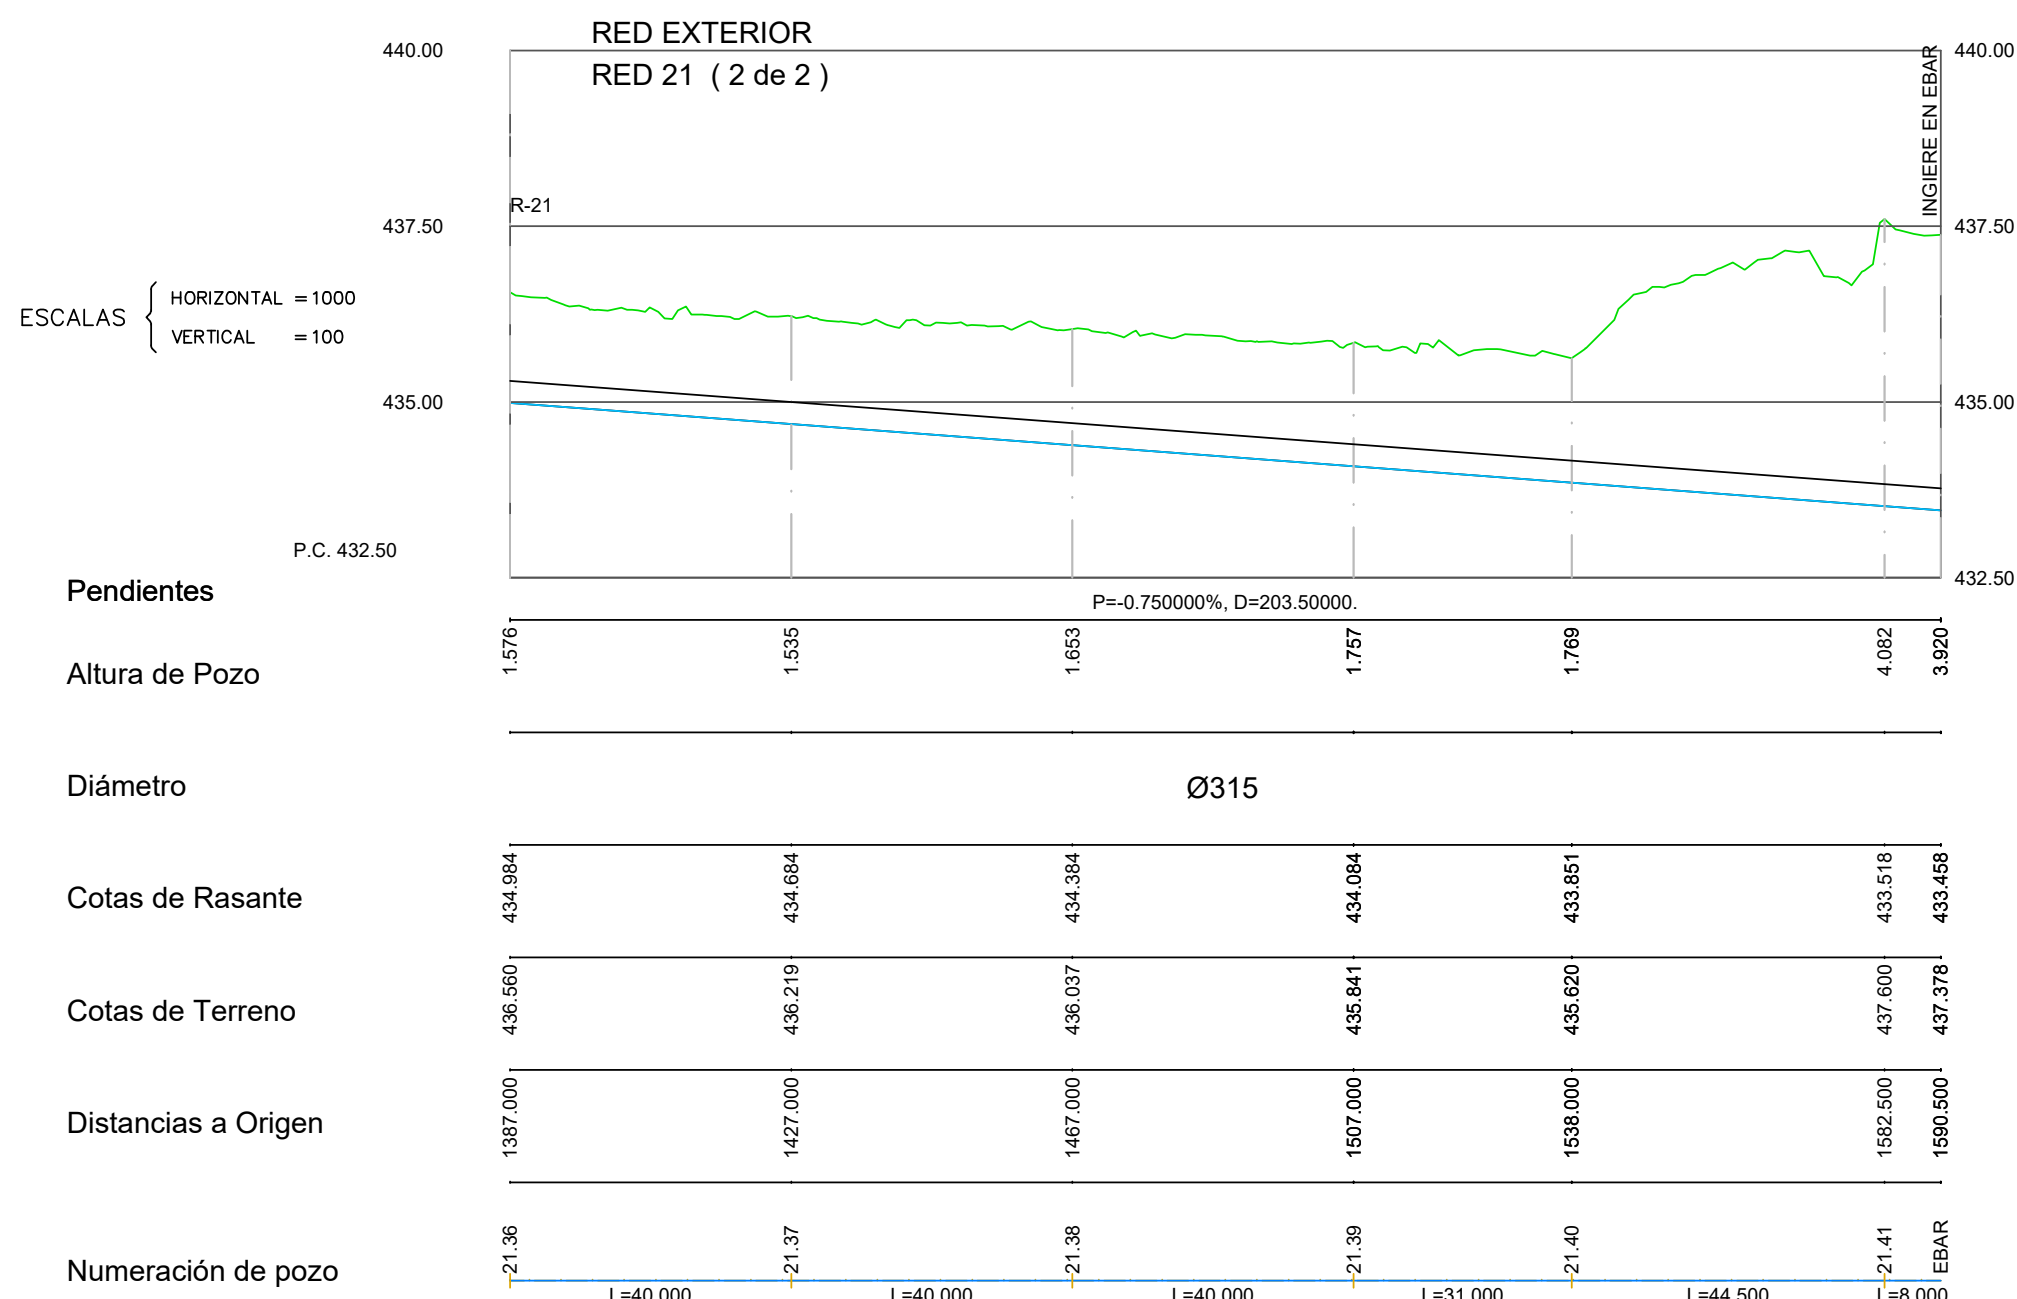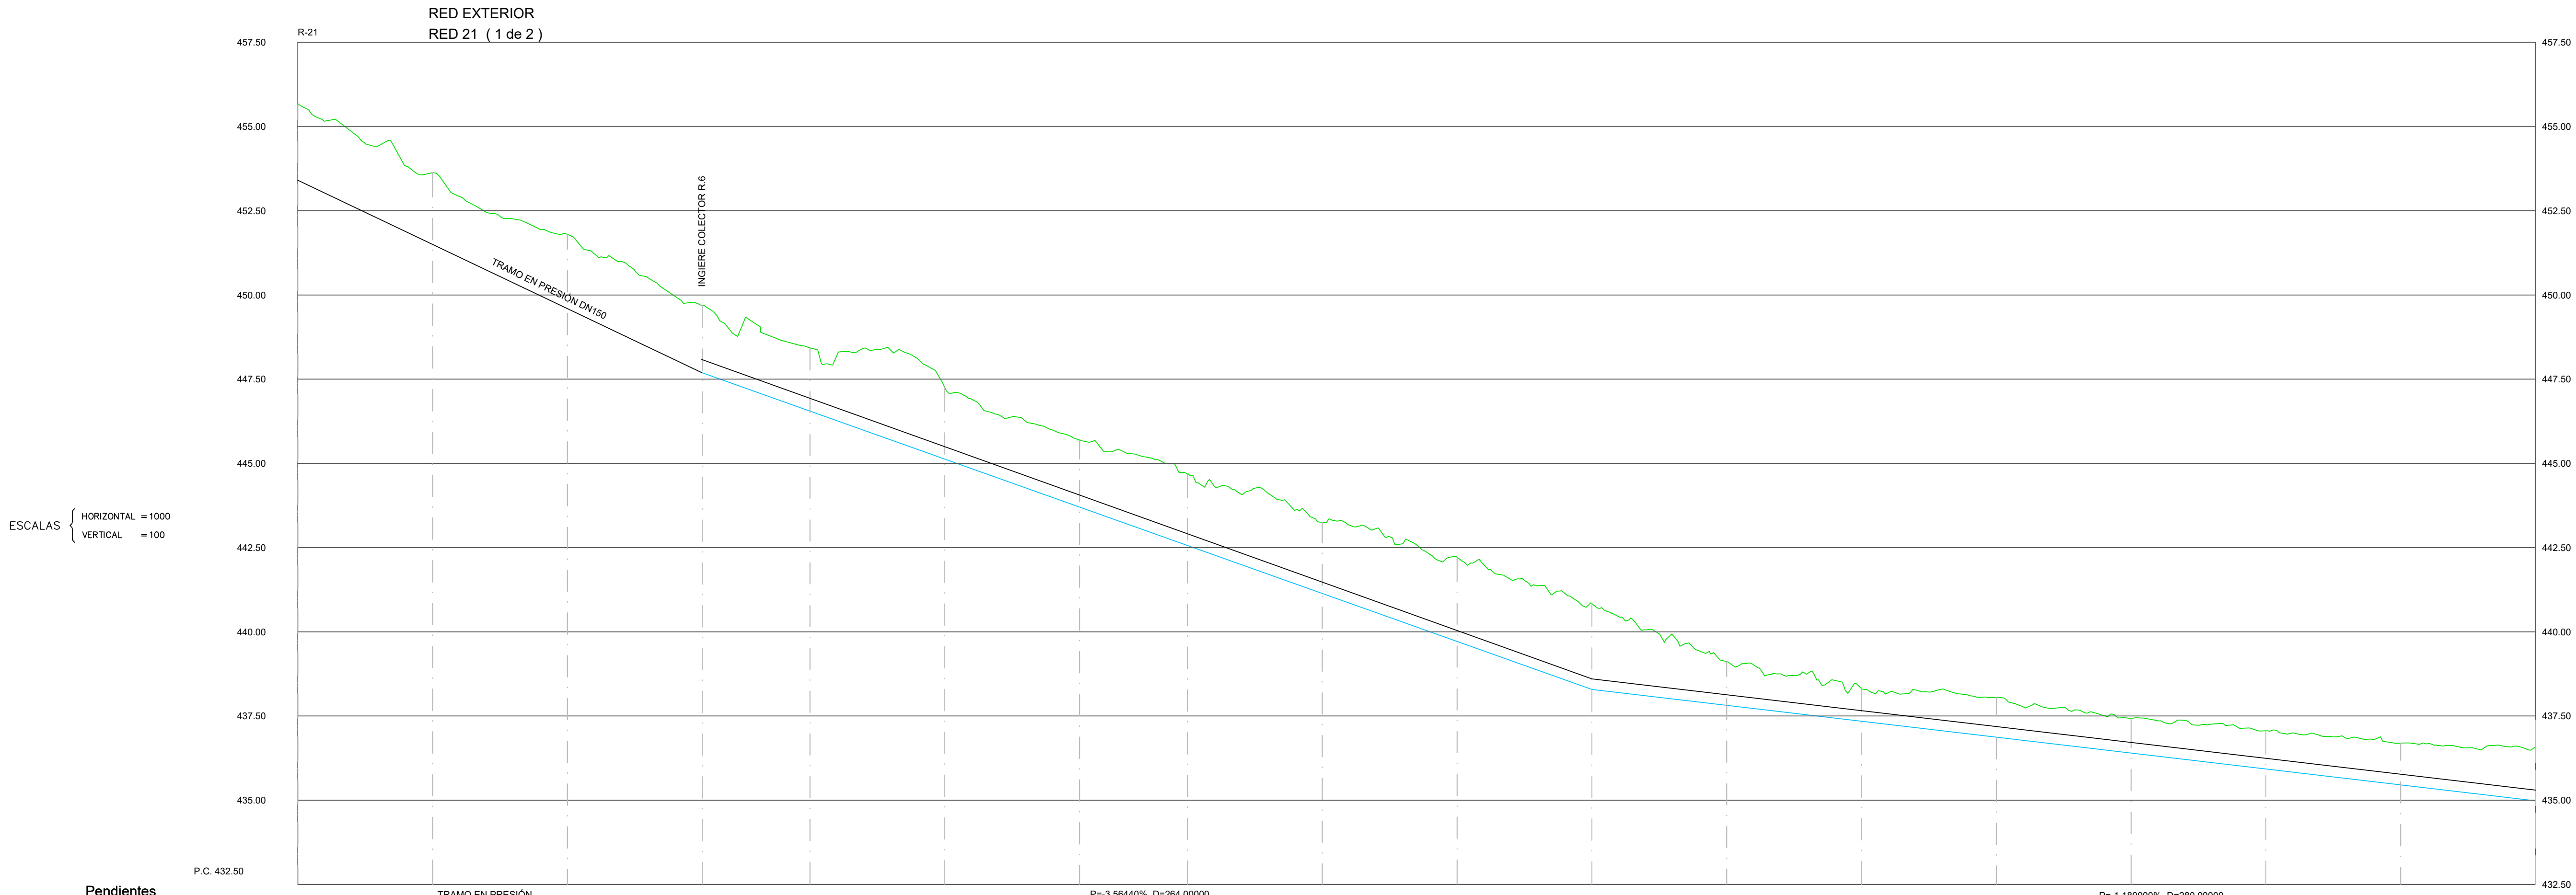

**PROYECTO DE URBANIZACIÓN DE LA UNIDAD DE EJECUCIÓN 1 DEL PLAN PARCIAL**  
del Sector SURS ICLA del PGOU de Antequera.2ª Fase del CENTRO LOGÍSTICO EN DOS UNIDADES DE EJECUCIÓN

PROMOTOR:  
ESTRELLA ESPINELA S.L.

ARQUITECTO:  
CARLOS ARAUJO TRIGO

I.C.C.P.:  
JOSÉ A. JÁIMEZ MUÑOZ

FECHA:  
JUNIO 2022

VERIFICADO V: 1/100

PERFILES 14

INFRAESTRUCTURA DE SANEAMIENTO  
RED DE AGUAS RESIDUALES

SUSTITUYE A PLANOS:

PLANO Nº

SAN

15



La autenticidad de este documento se puede comprobar con el código 07E70024CE6400F5G1M4R3QXQ2 en la web del Ayto. Antequera


FIRMANTE - FECHA  
CARMEN MARIA CAÑADAS BARON-SECRETARIA ACCTAL - 2006/2023  
serialNumber=52633902E-Clave de tiempo T59 - Oficina O=Secretaría General de Administración Digital,O=Secretaría de Estado de Función Pública,C=ES - 2006/2023 09:14:23  
Aprobación definitiva por parte del Gobierno Local, en sesión de 19 de mayo de 2023, a las 10:00 horas.

DOCUMENTO: 20230421232  
Fecha: 20/06/2023  
Hora: 09:14



CSV: 07E70024CE6400F5G1M4R3QXQ2



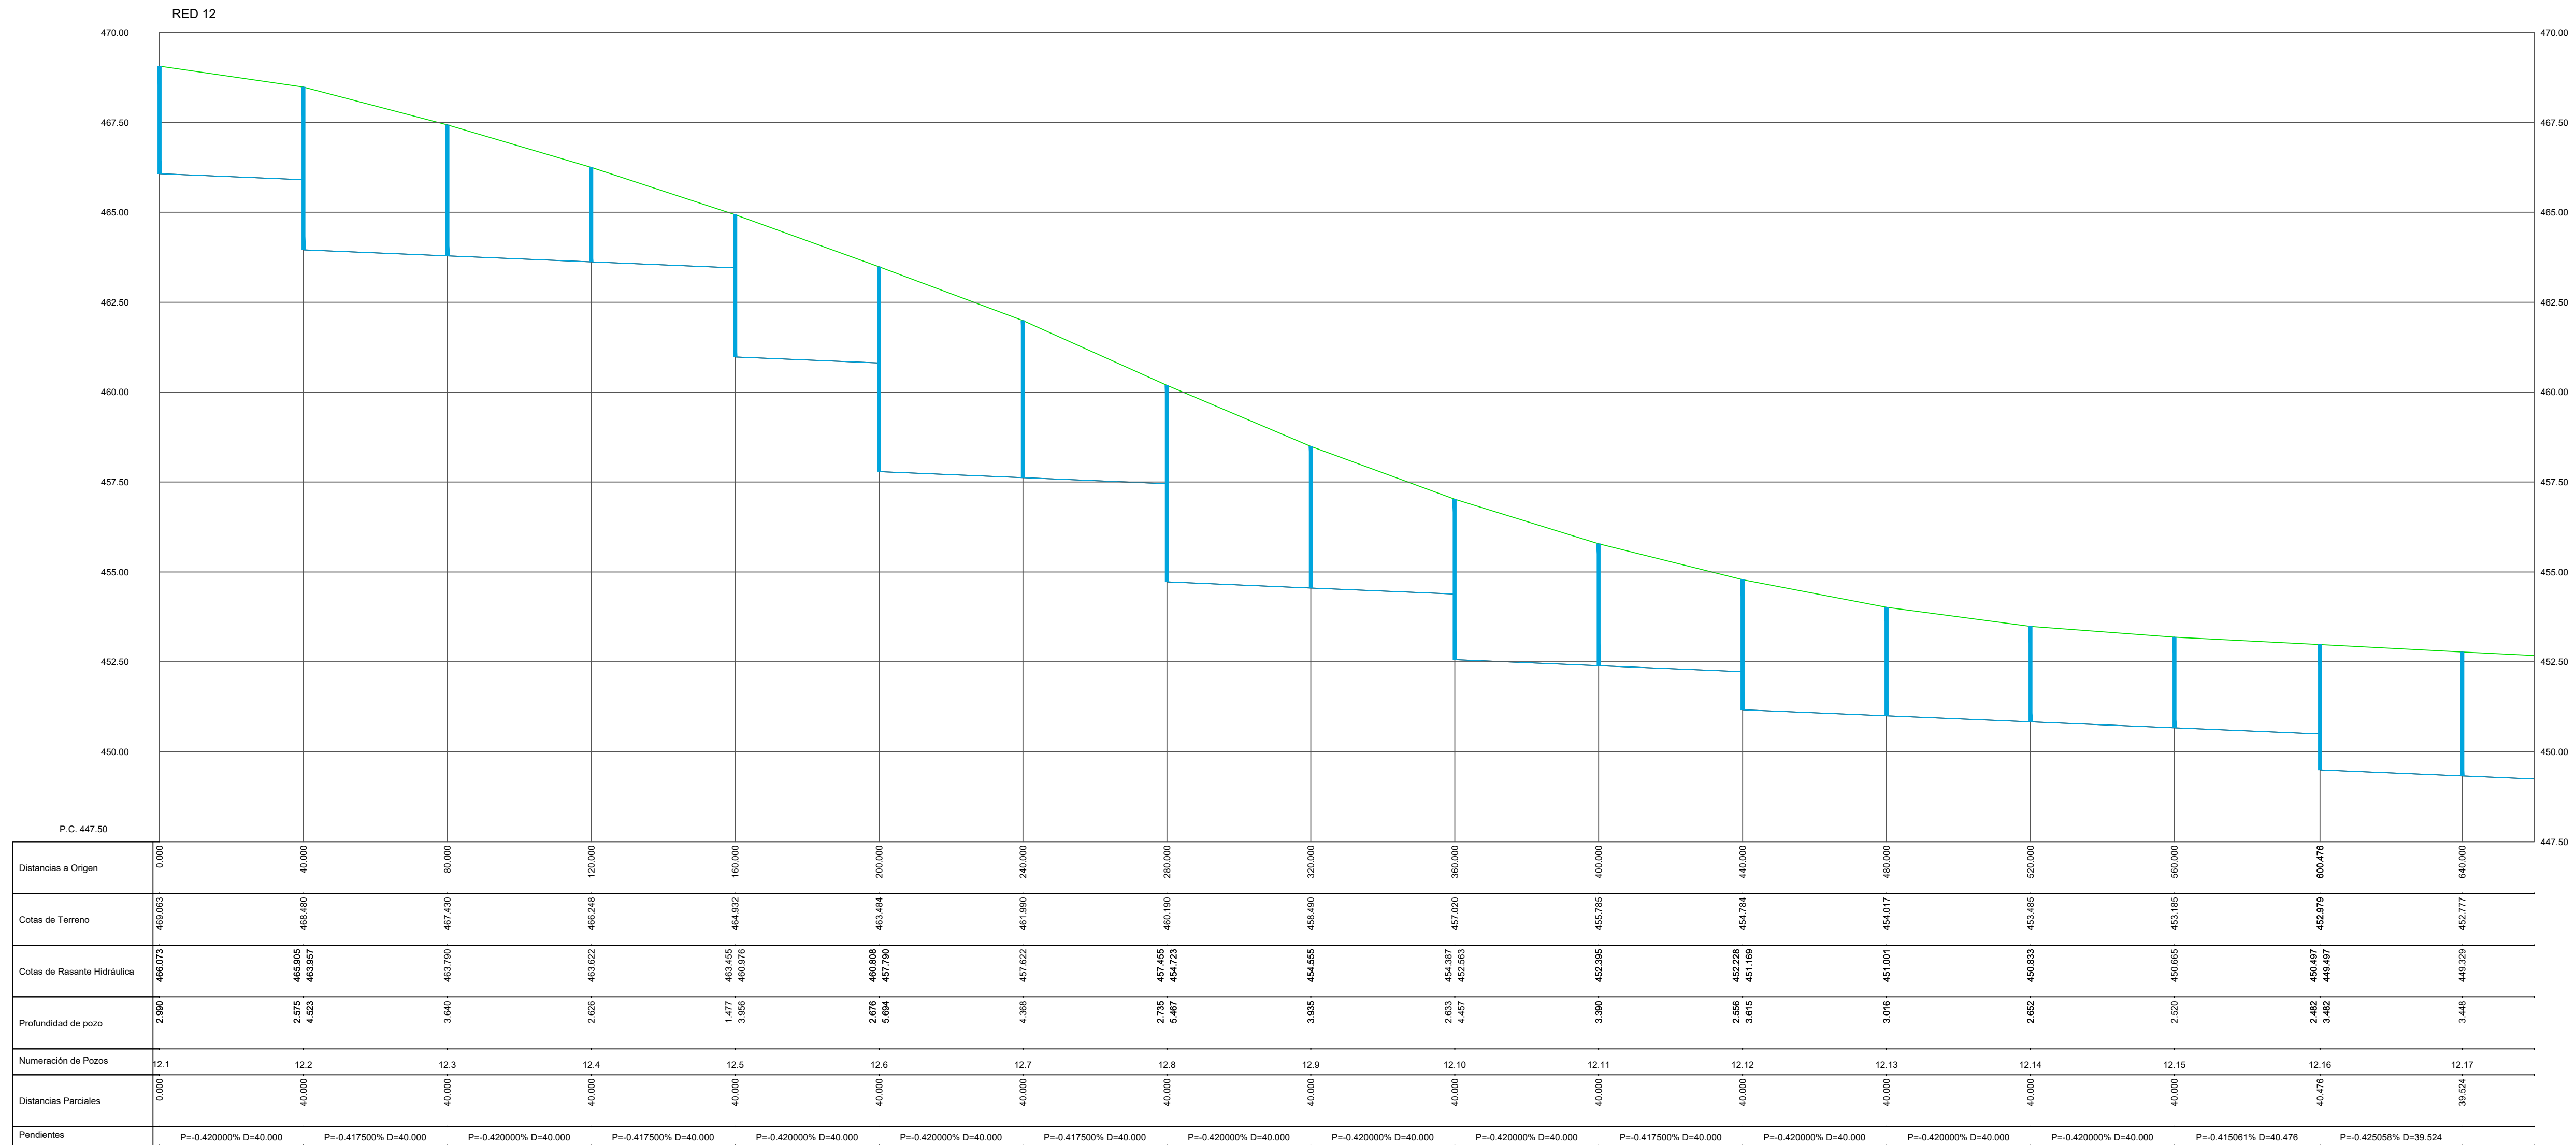

PROYECTO DE URBANIZACIÓN DE LA UNIDAD DE  
EJECUCIÓN 1 DEL PLAN PARCIAL  
del Sector SURS ICLA del PGOU de Antequera.2ª Fase del  
CENTRO LOGÍSTICO EN DOS UNIDADES DE EJECUCIÓN

PROMOTOR:  
ESTRELLA ESPINELA S.L.

ARQUITECTO:  
CARLOS ARAUJO TRIGO

I.C.C.P.:  
JOSÉ A. JÁIMEZ MUÑOZ

FECHA:  
MAYO 2022

ESCALA V: 1/100

PERFILES 1  
INFRAESTRUCTURA DE SANEAMIENTO  
RED DE AGUAS PLUVIALES

SUSTITUYE A PLANOS:

PLANO Nº  
SAN  
16



La autenticidad de este documento  
se puede comprobar con el código  
07E70024CE6400R5G1M4R3QXQ2  
en la web del Ayto. Antequera



FIRMANTE - FECHA  
CARMEN MARIA CAÑADAS BARON-SECRETARIA ACCTAL - 20/06/2023  
serialNumber=52933902E-Clase de tiempo T59 - Oficina O=Secretaría General de Administración  
Digital,O=Secretaría de Estado de Función Pública,ES - 20/06/2023 09:14:23  
APROBACIÓN ADMINISTRATIVA POR PARTE DEL GOBIERNO LOCAL EN SECCIÓN DE TRANSFERENCIA Y URBANISMO DEL AYTO. DE ANTEQUERA

DOCUMENTO: 20230421232  
Fecha: 20/06/2023  
Hora: 09:14



CSO: INFRAESTRUCTURA DE SANEAMIENTO



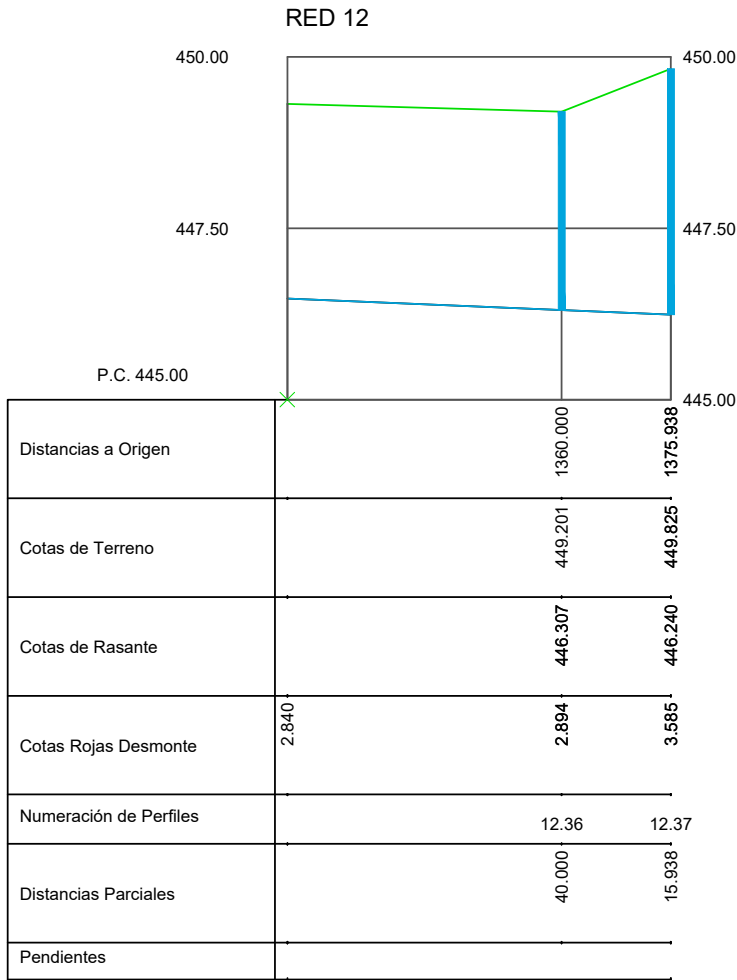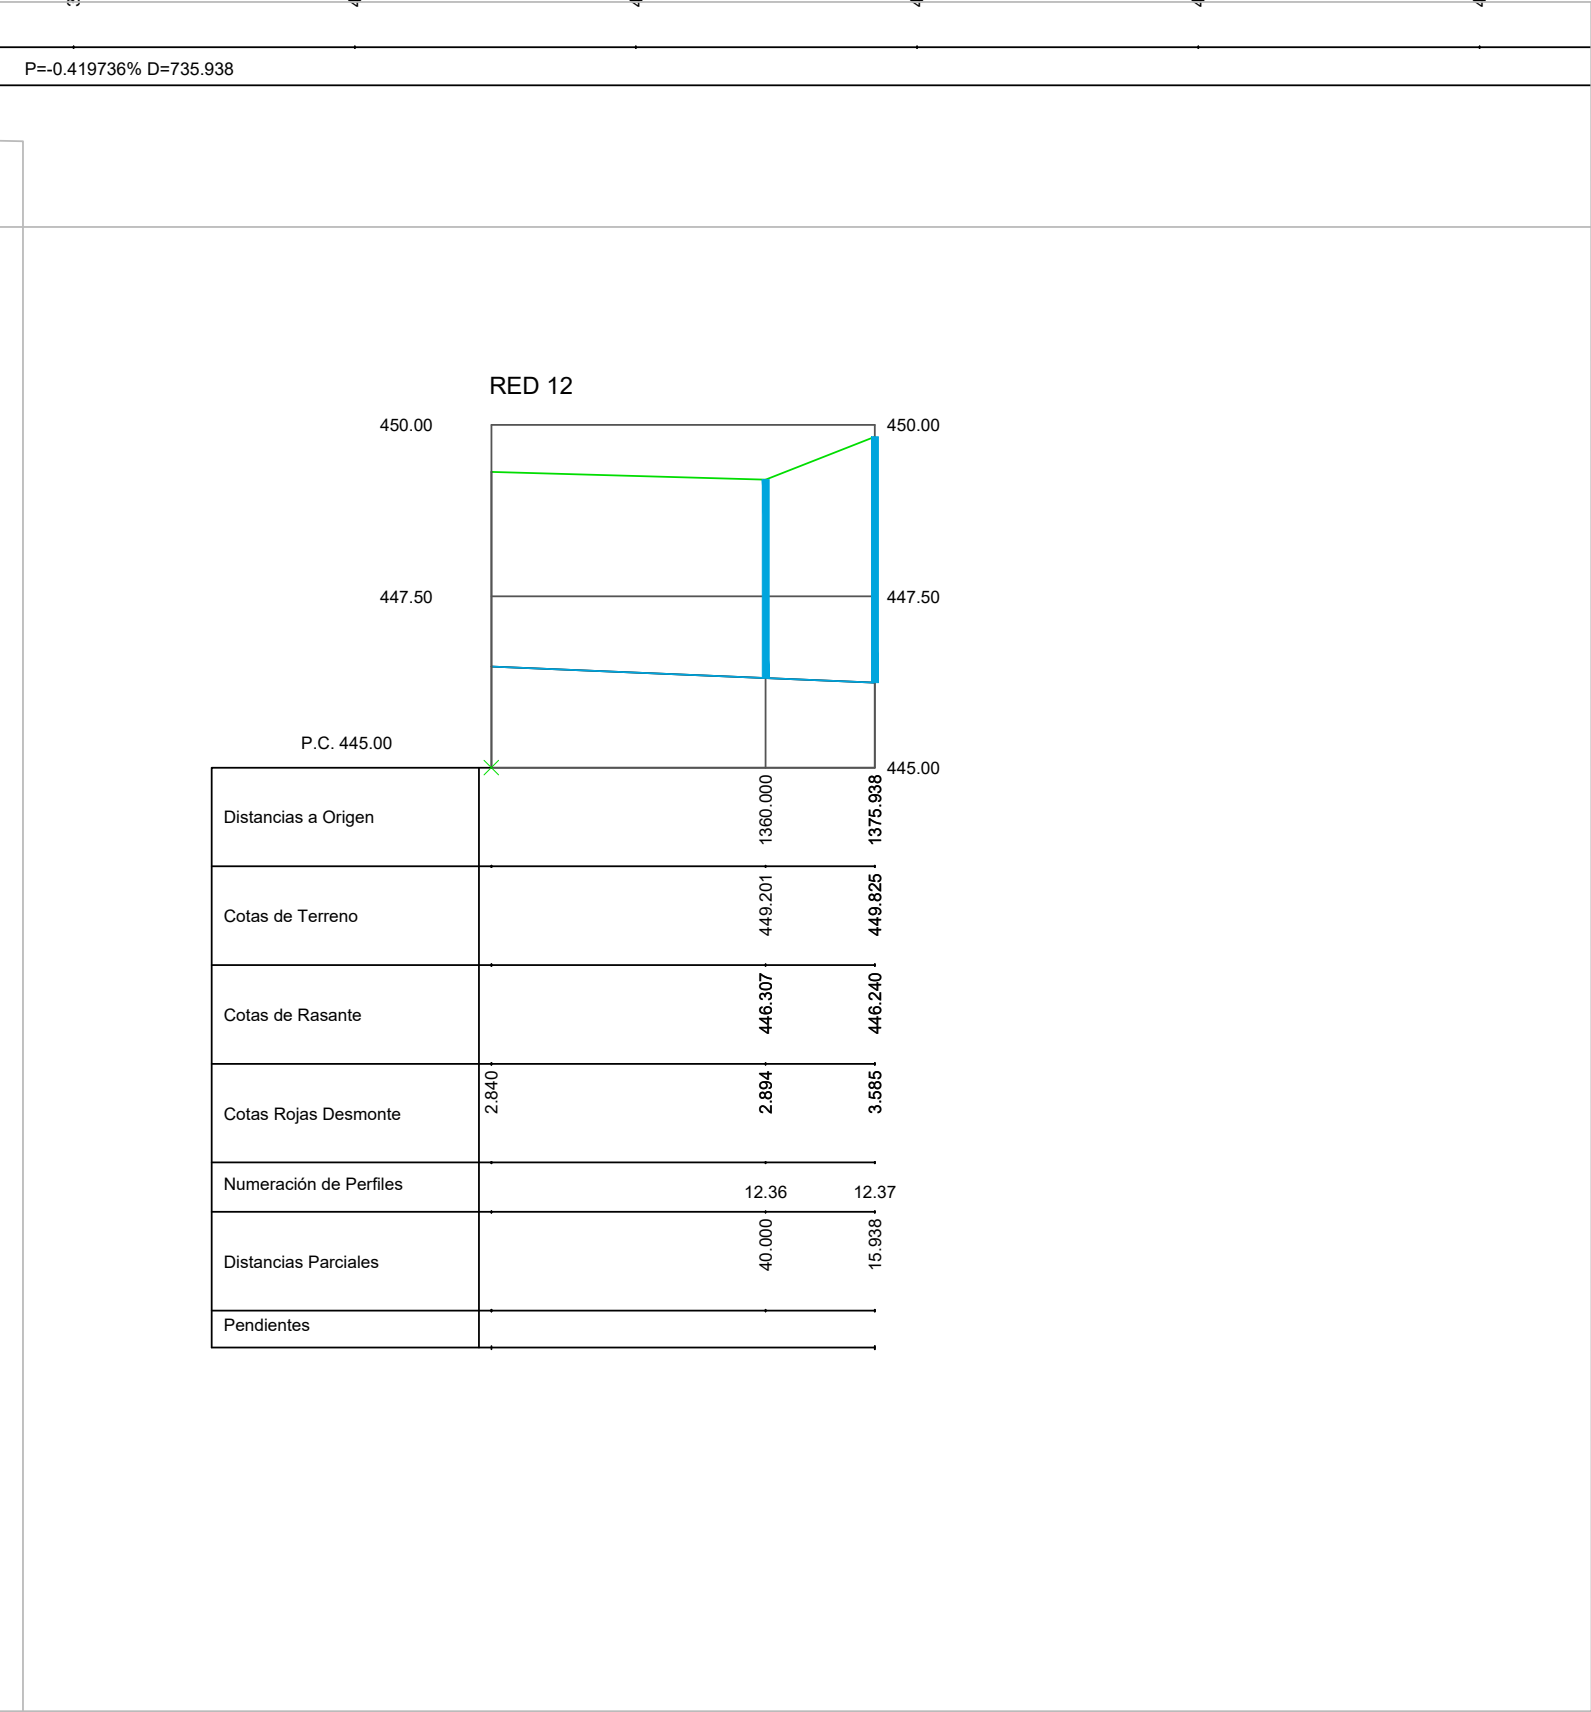

**PROYECTO DE URBANIZACIÓN DE LA UNIDAD DE  
EJECUCIÓN 1 DEL PLAN PARCIAL**  
del Sector SURS ICLA del PGOU de Antequera.2ª Fase del  
CENTRO LOGÍSTICO EN DOS UNIDADES DE EJECUCIÓN

I.C.C.P:  
JOSÉ A. JÁIMEZ MUÑOZ

arquitectos

FECHA:  
MAYO 2022

PERFILES 1

INFRAESTRUCTURA DE SANEAMIENTO  
RED DE AGUAS PLUVIALES



**SUSTITUYE A PLANO/S:**

PLANO Nº

**SAN**

**17**



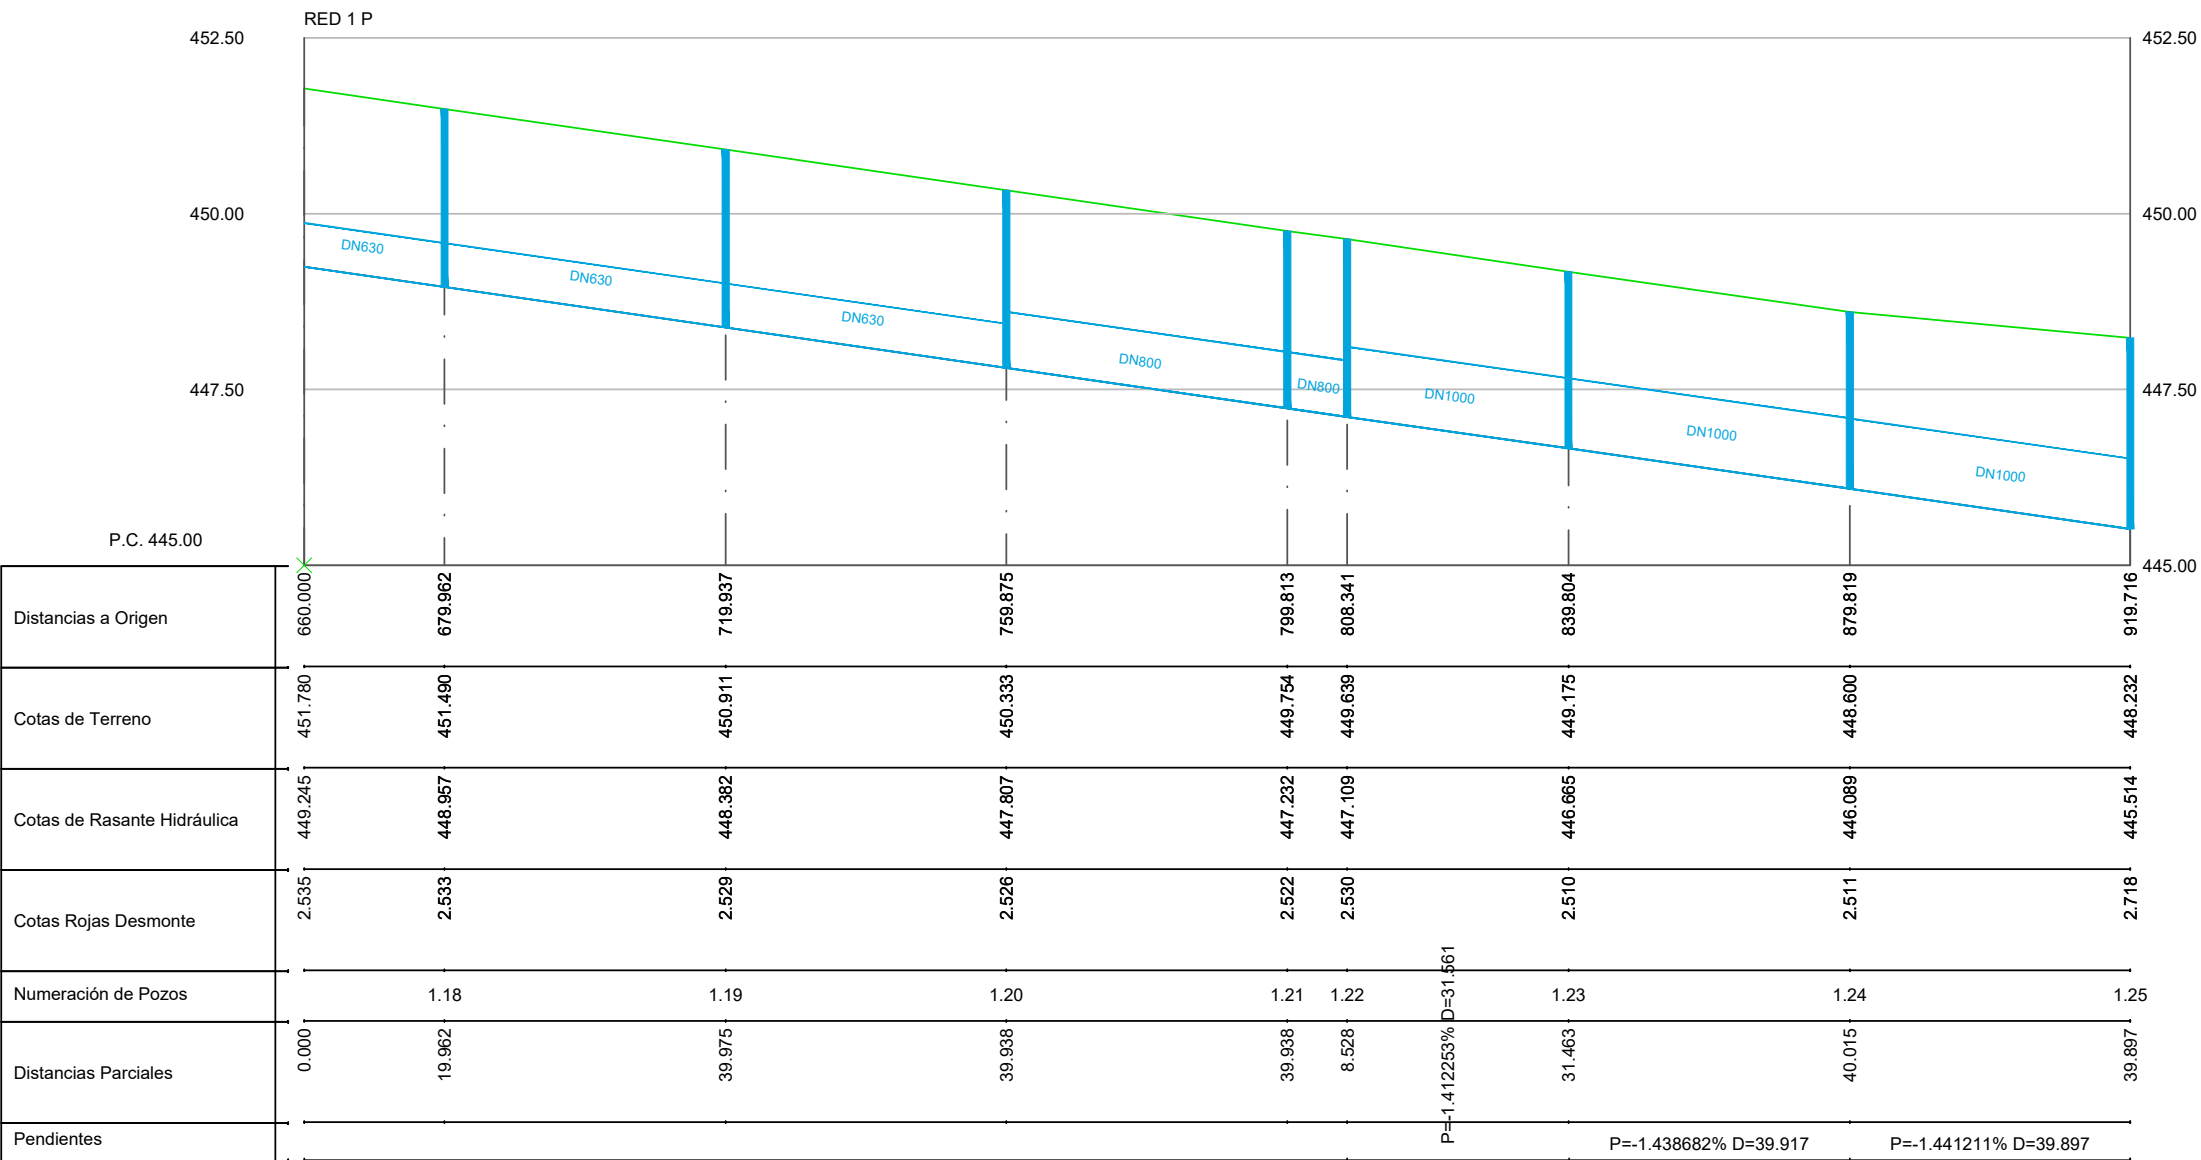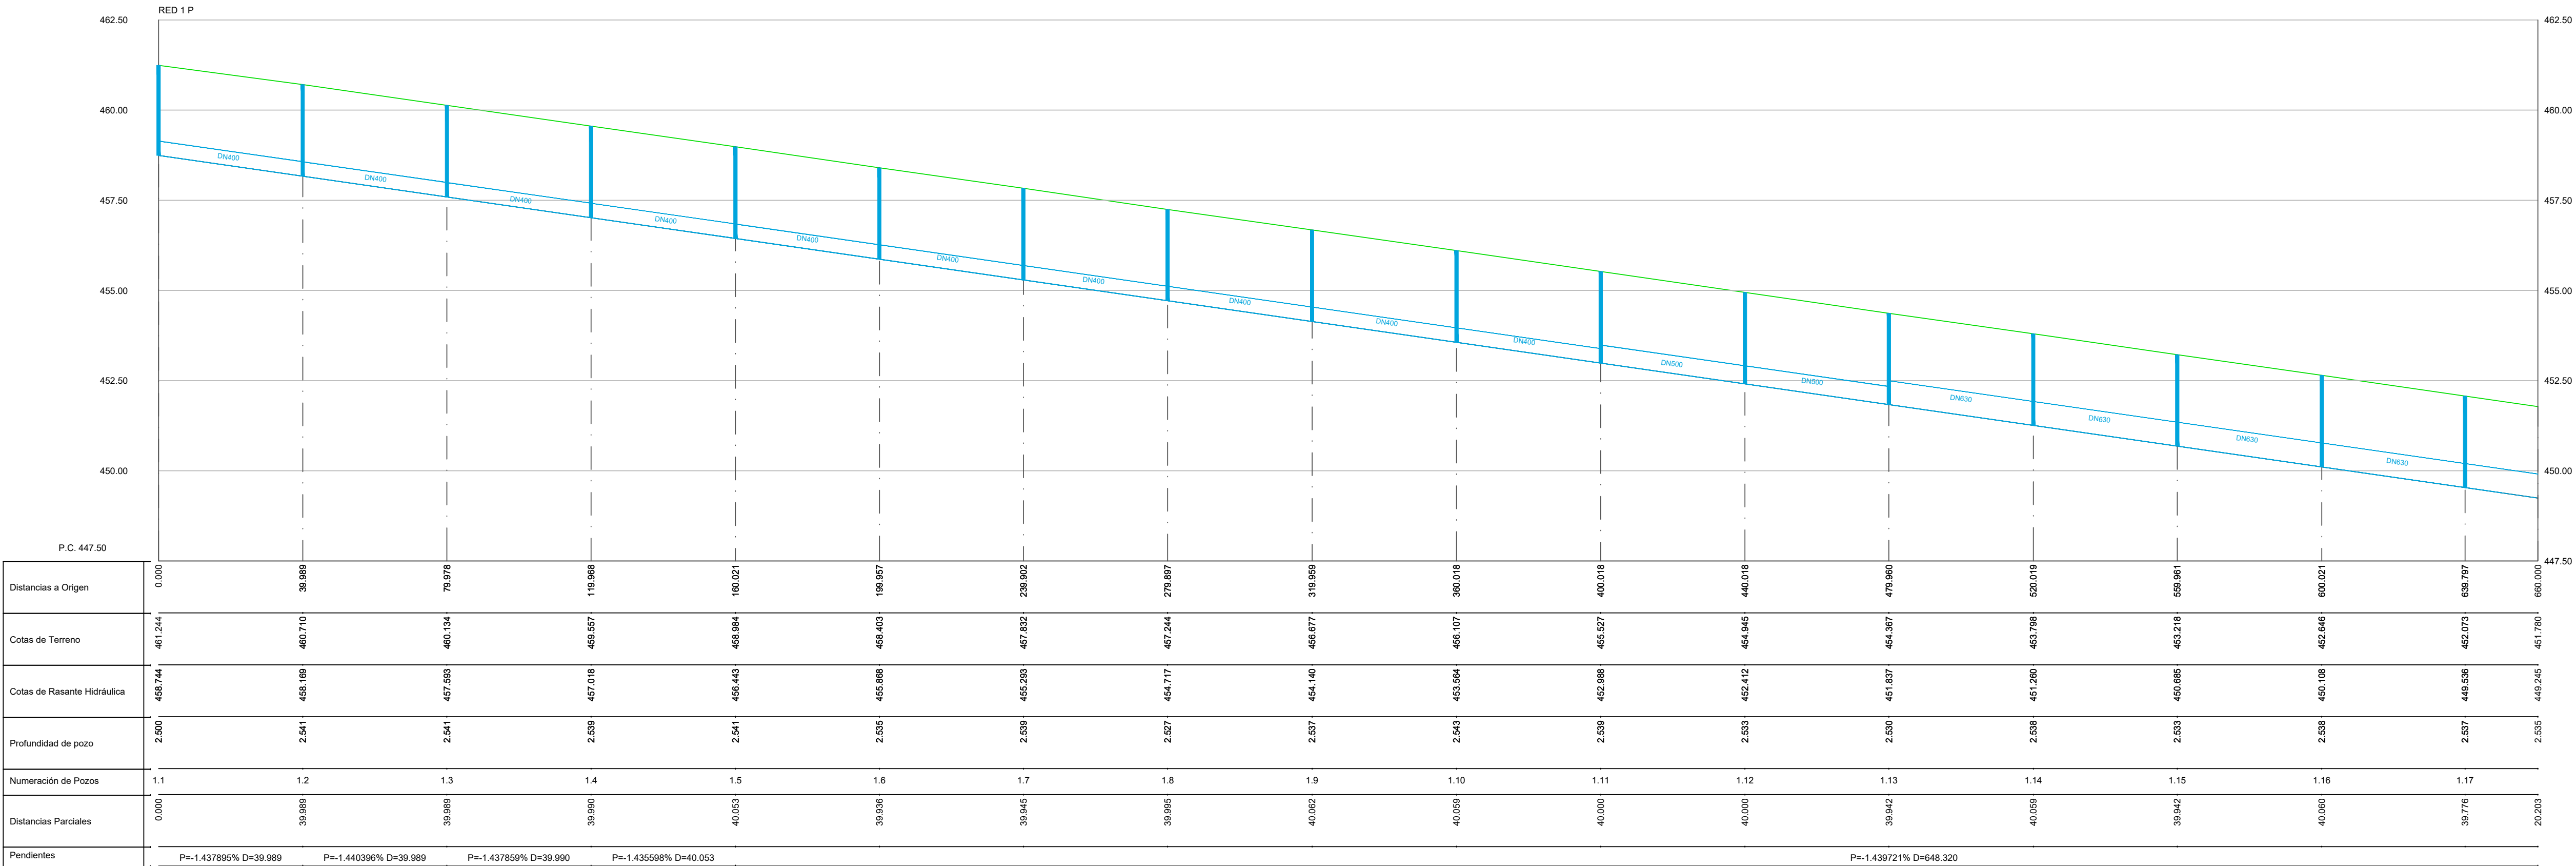

PROYECTO DE URBANIZACIÓN DE LA UNIDAD DE EJECUCIÓN 1 DEL PLAN PARCIAL

del Sector SURS ICLA del PGOU de Antequera.2ª Fase del CENTRO LOGÍSTICO EN DOS UNIDADES DE EJECUCIÓN

ARQUITECTO:

CARLOS ARAUJO TRIGO

I.C.C.P.:

JOSÉ A. JÁIMEZ MUÑOZ

PROMOTOR:

AGALAM CAPITAL S.L.

FECHA:

MAYO 2022

ESCALA:

V: 1/100

PERFILES 1

INFRAESTRUCTURA DE SANEAMIENTO

RED DE AGUAS PLUVIALES

SUSTITUYE A PLANOS:

PLANO N°

SAN

18

CSV: 07E70024CE6400R5G1M4R3Q0X2

La autoridad de este documento se puede comprobar con el código 07E70024CE6400R5G1M4R3Q0X2 en la web del Ayto. Antequera

FIRMANTE - FECHA

CARMEN MARIA CAÑADAS BARON-SECRETARIA ACCTAL - 20/06/2023

serialNumber=526339302E-Clase de tiempo T59 - Oficina O=Secretaría General de Administración Digital,O=Secretaría de Estado de Función Pública,ES - 20/06/2023 09:14:23




APROBACIÓN ADMINISTRATIVA POR PARTE DEL GOBIERNO LOCAL EN SU CARÁCTER DE PRESIDENTE Y VICEPRESIDENTE DEL AYTO. DE ANTEQUERA

DOCUMENTO: 20230421232

Fecha: 20/06/2023

Hora: 09:14



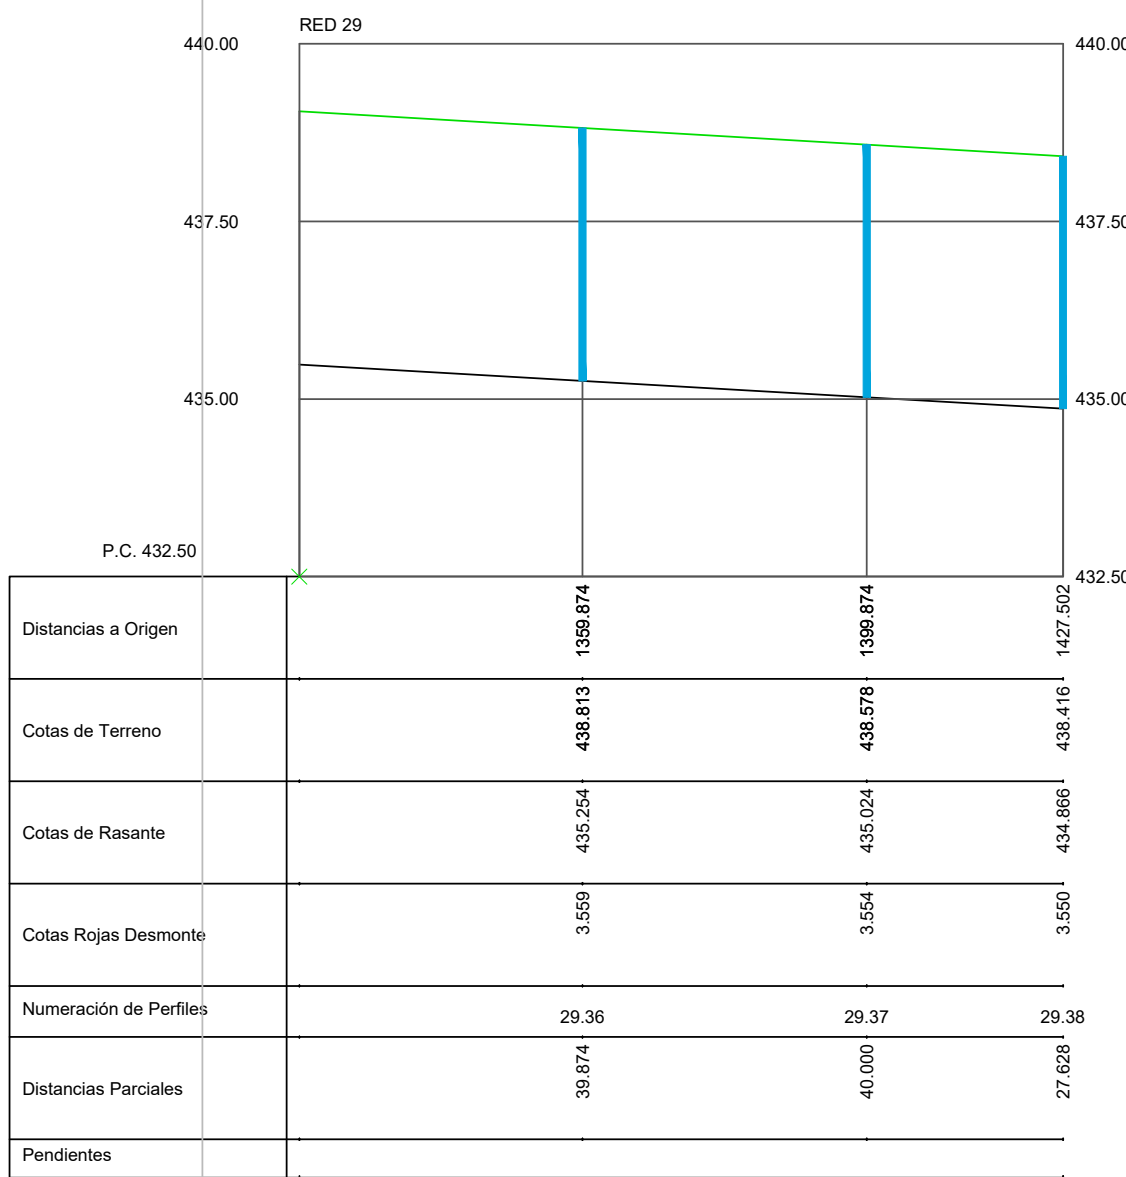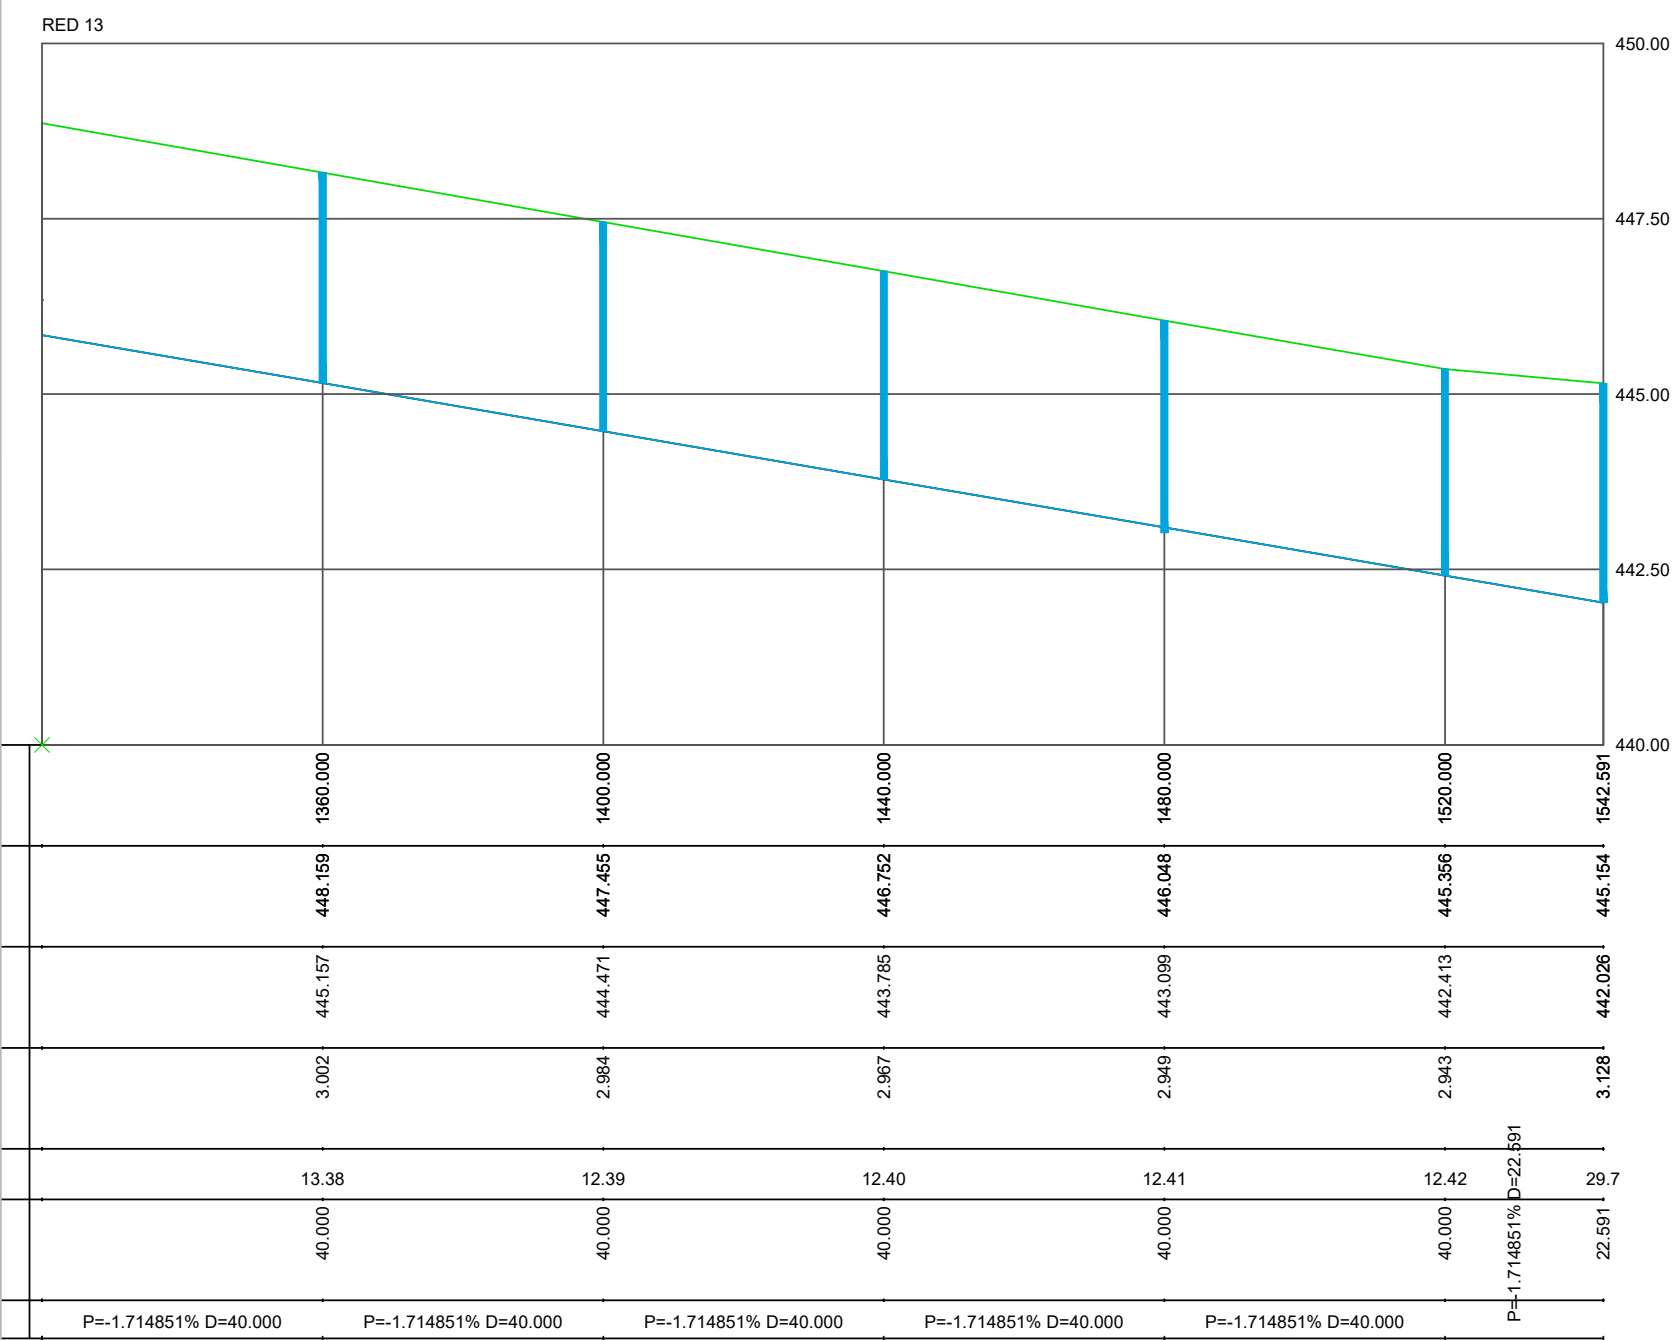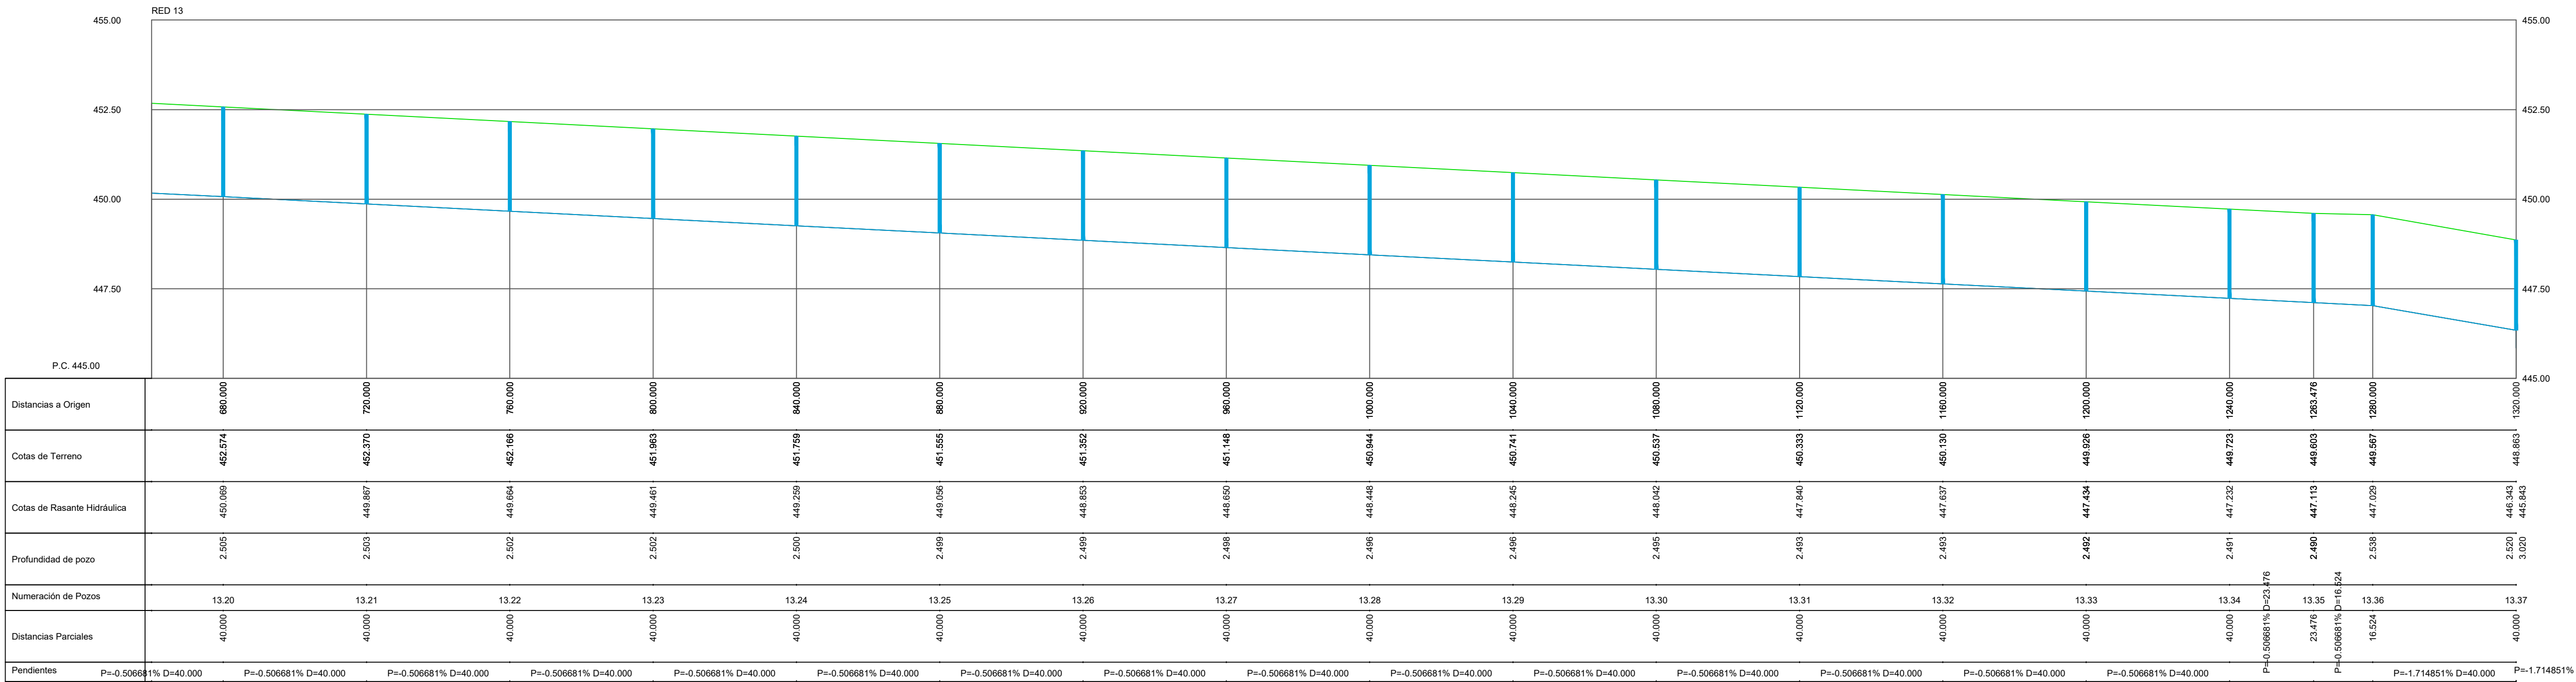

PROYECTO DE URBANIZACIÓN DE LA UNIDAD DE EJECUCIÓN 1 DEL PLAN PARCIAL del Sector SURS ICLA del PGOU de Antequera.2ª Fase del CENTRO LOGÍSTICO EN DOS UNIDADES DE EJECUCIÓN

PROMOTOR:

ESTRELLA ESPINELA S.L.

ARQUITECTO:

CARLOS ARAUJO TRIGO

I.C.C.P.:

JOSÉ A. JÁIMEZ MUÑOZ

FECHA:

MAYO 2022

ESCALA:

V: 1/100

PERFILES 1

INFRAESTRUCTURA DE SANEAMIENTO

RED DE AGUAS PLUVIALES

SUSTITUYE A PLANOS:

PLAN NO

SAN

19

La autenticidad de este documento se puede comprobar con el código 07E70024CE6400F5G1M4R3Q0X2 en la web del Ayto. Antequera

FIRMANTE - FECHA

CARMEN MARIA CAÑADAS BARON-SECRETARIA ACCTAL - 20/06/2023

serialNumber=52833802E-Clase de tiempo T59 - Oficina OJA-Secretaría General de Administración Digital/O-Secretaría de Estado de Función Pública.CIES - 20/06/2023 09:14:23



APROBACION ADMINISTRATIVA POR PARTE DEL GOBIERNO LOCAL, EN SU CARÁCTER DE PRESIDENTE DEL TRIBUNAL DE CONTROL DE Cuentas

DOCUMENTO: 20230421232

Fecha: 20/06/2023

Hora: 09:14



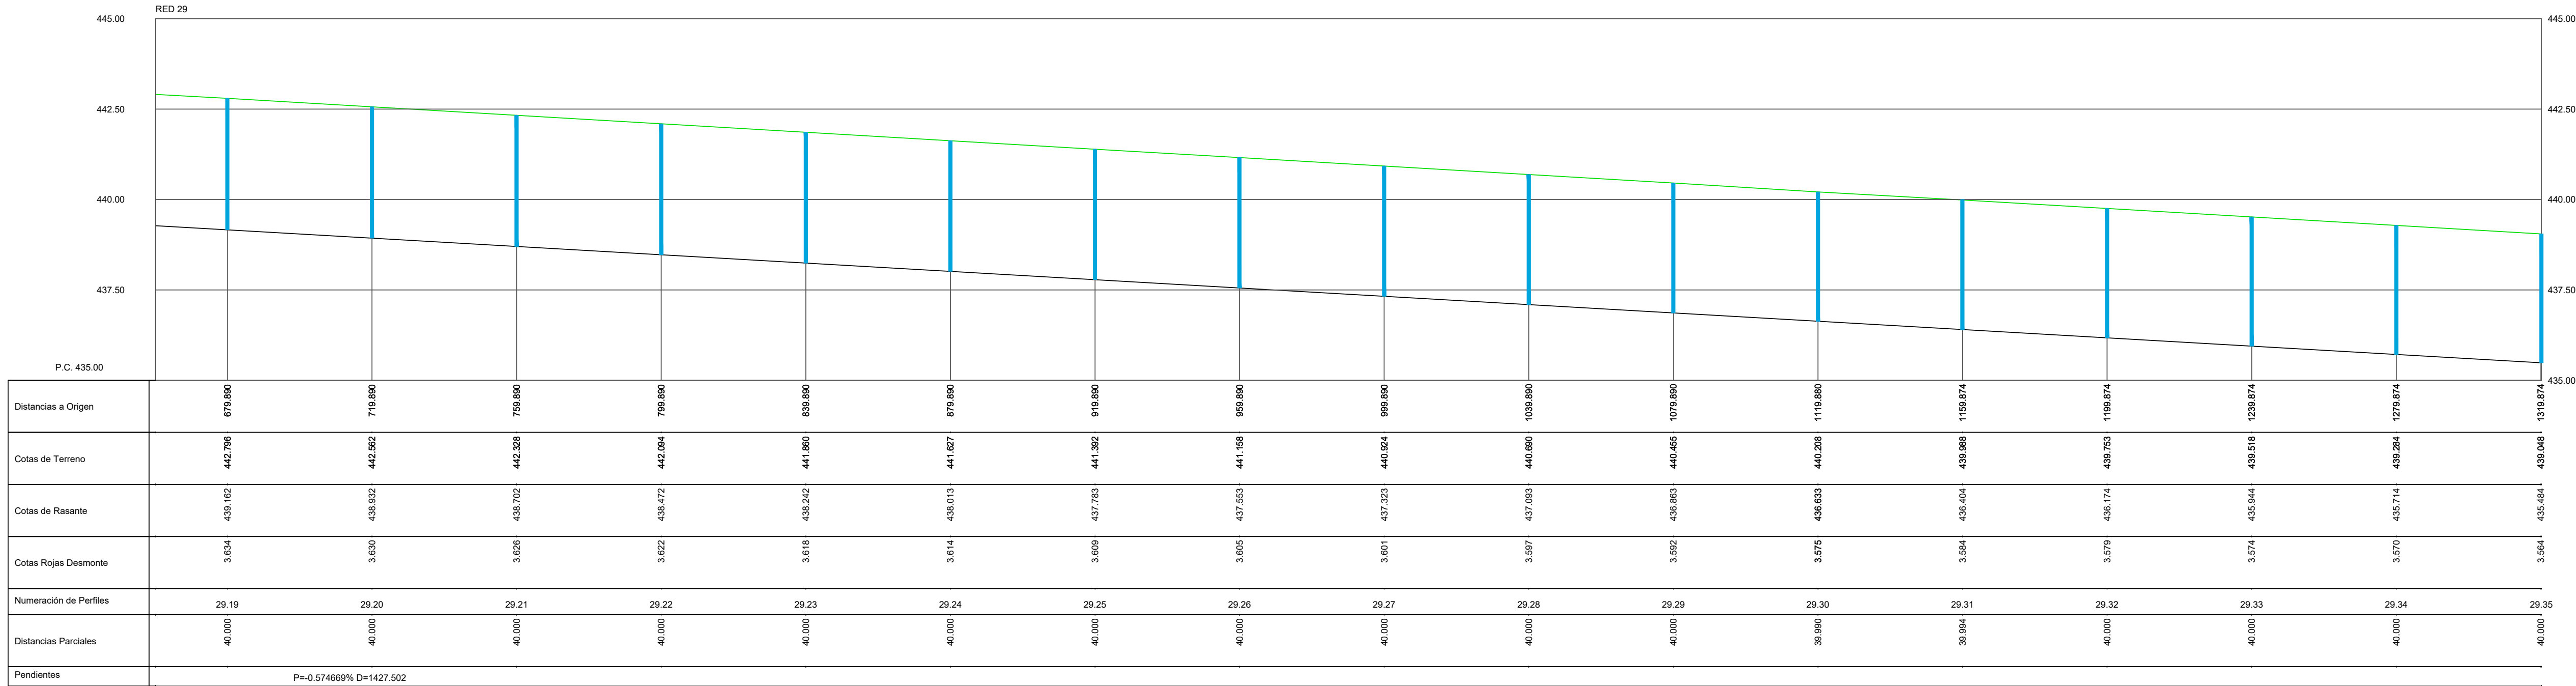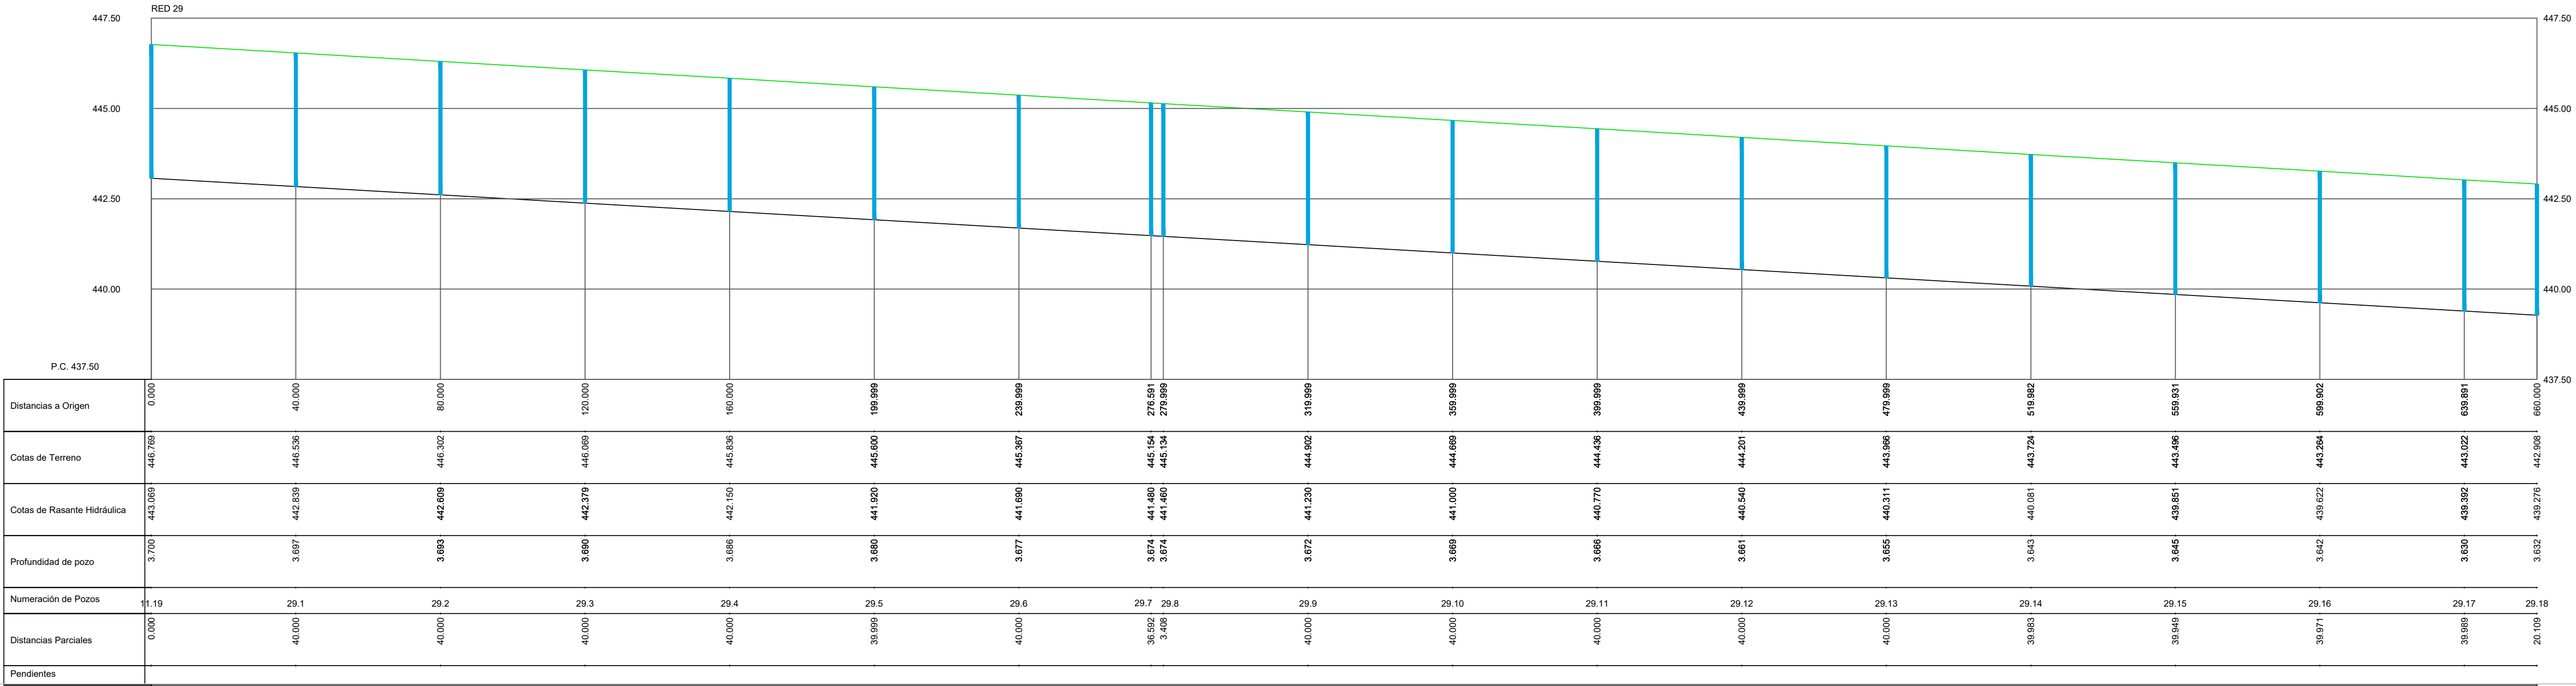

**PROYECTO DE URBANIZACIÓN DE LA UNIDAD DE EJECUCIÓN 1 DEL PLAN PARCIAL**  
del Sector SURS ICLA del PGOU de Antequera.2ª Fase del CENTRO LOGÍSTICO EN DOS UNIDADES DE EJECUCIÓN

PROMOTOR:  
ESTRELLA ESPINELA S.L.

ARQUITECTO:  
CARLOS ARAUJO TRIGO

I.C.C.P.:  
JOSÉ A. JÁIMEZ MUÑOZ

FECHA:  
MAYO 2022

PERFILES 1

INFRAESTRUCTURA DE SANEAMIENTO  
RED DE AGUAS PLUVIALES

SUSTITUYE A PLANOS:

PLANO Nº  
**SAN  
20**

La autenticidad de este documento se puede comprobar con el código 07E70024CE6400RSG1M4R3QXQ2 en la web del Ayto. Antequera

FIRMANTE - FECHA

CARMEN MARIA CAÑADAS BARON-SECRETARIA ACCTAL - 20/06/2023

serialNumber=526339302E, Certificado de tiempo TSP - Oficina O/S-Secretaría General de Administración Digital/O-Secretaría de Estado de Función Pública.CIES - 20/06/2023 09:14:23


APROBACIÓN ADMINISTRATIVA POR PARTE DEL GOBIERNO LOCAL, EN SU DOPLO DE REPRESENTACIÓN Y LEGITIMACIÓN, POR FECHA 18 DE JUNIO DE 2023.

DOCUMENTO: 202304212132

Fecha: 20/06/2023

Hora: 09:14



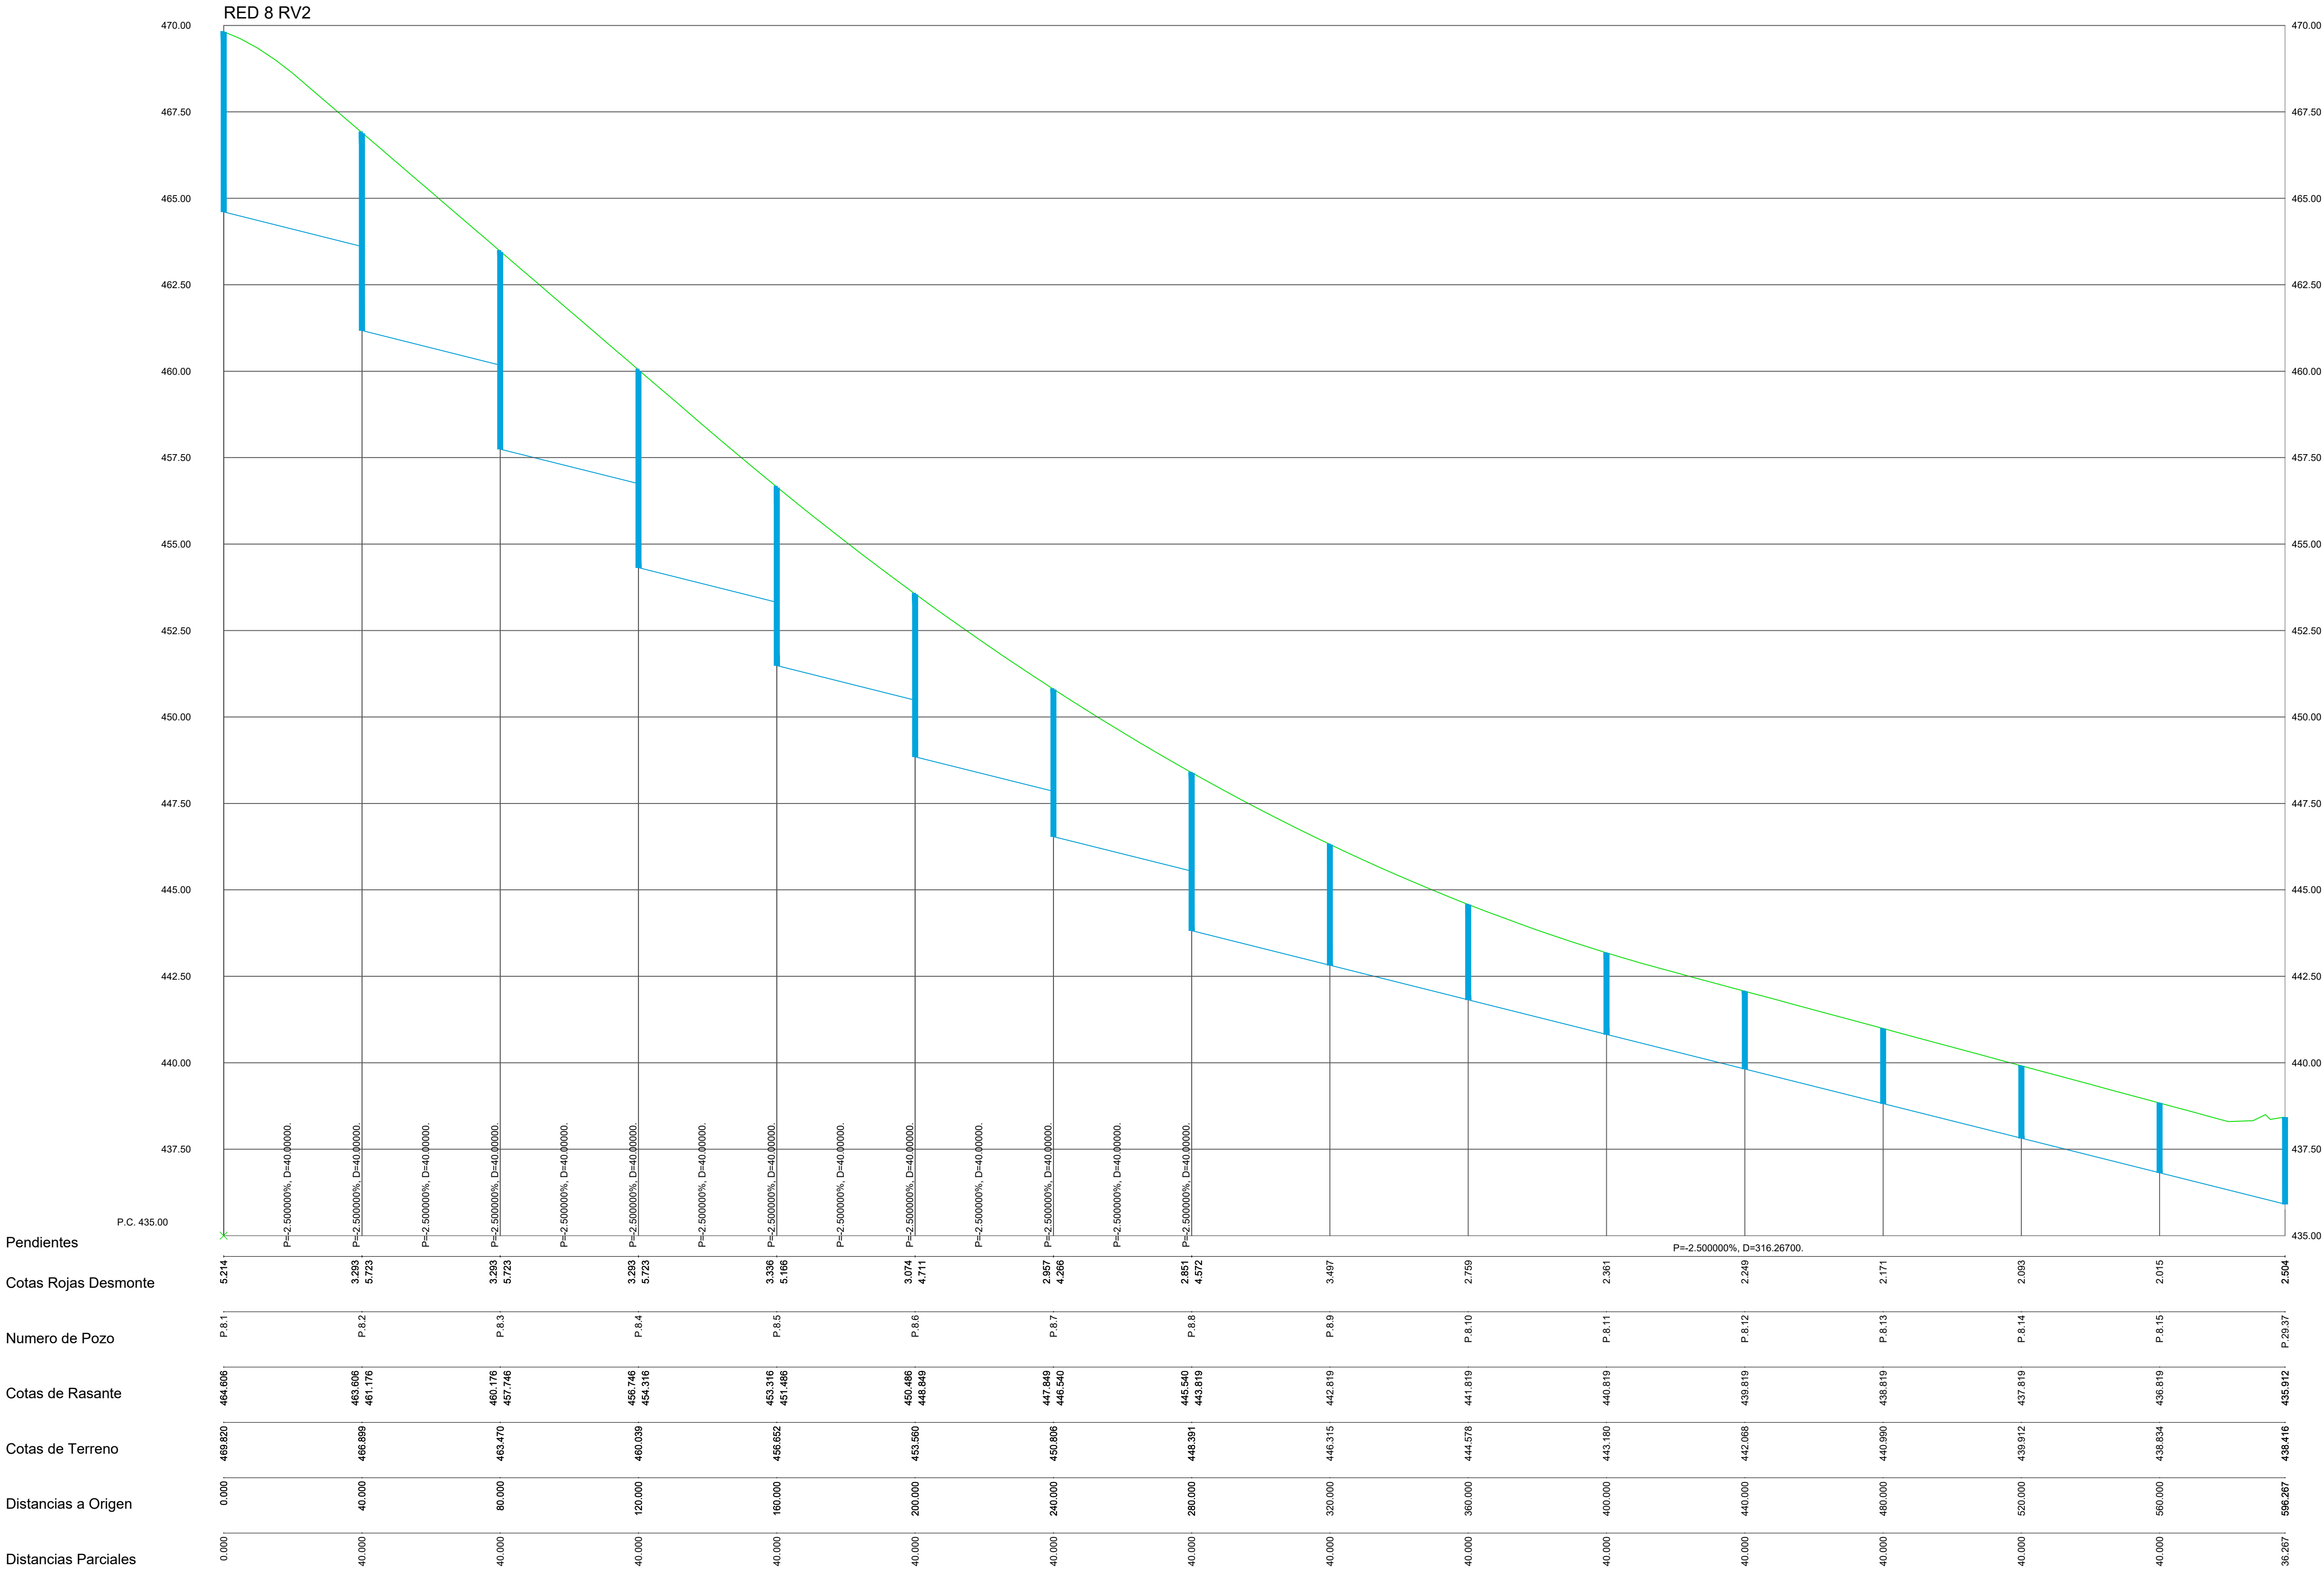

PROYECTO DE URBANIZACIÓN DE LA UNIDAD DE  
EJECUCIÓN 1 DEL PLAN PARCIAL  
del Sector SURS ICLA del PGOU de Antequera.2ª Fase del  
CENTRO LOGÍSTICO EN DOS UNIDADES DE EJECUCIÓN

PROMOTOR:  
ESTRELLA ESPINELA S.L.

ARQUITECTO:  
CARLOS ARAUJO TRIGO

I.C.C.P.:  
JOSÉ A. JÁIMEZ MUÑOZ

FECHA:  
MAYO 2022

ESCALA  
V: 1/100

PERFILES 1  
INFRAESTRUCTURA DE SANEAMIENTO  
RED DE AGUAS PLUVIALES

SUSTITUYE A PLANOS:

PLANO Nº  
SAN  
21



La autenticidad de este documento  
se puede comprobar con el código  
07670024CE6400R5G1M4R3QXK2  
en la web del Ayto. Antequera


FIRMANTE - FECHA  
CARMEN MARIA CAÑADAS BARON-SECRETARIA ACCTAL - 2006/2023  
serialNumber=52833302E-Clave de tiempo T512 - Oficina O/S-Secretaría General de Administración  
Digital/O-Secretaría de Estado de Función Pública.C/ES - 2006/2023 09.14.23  
APROBACIÓN definitiva por parte del GOBIERNO LOCAL, en sesión de TRANSMISIÓN Y URBANISMO, de fecha 18 DE JUNIO DE 2023.

DOCUMENTO: 20230421232  
Fecha: 2006/2023  
Hora: 09.14




CSO: INFRAESTRUCTURA DE SANEAMIENTO





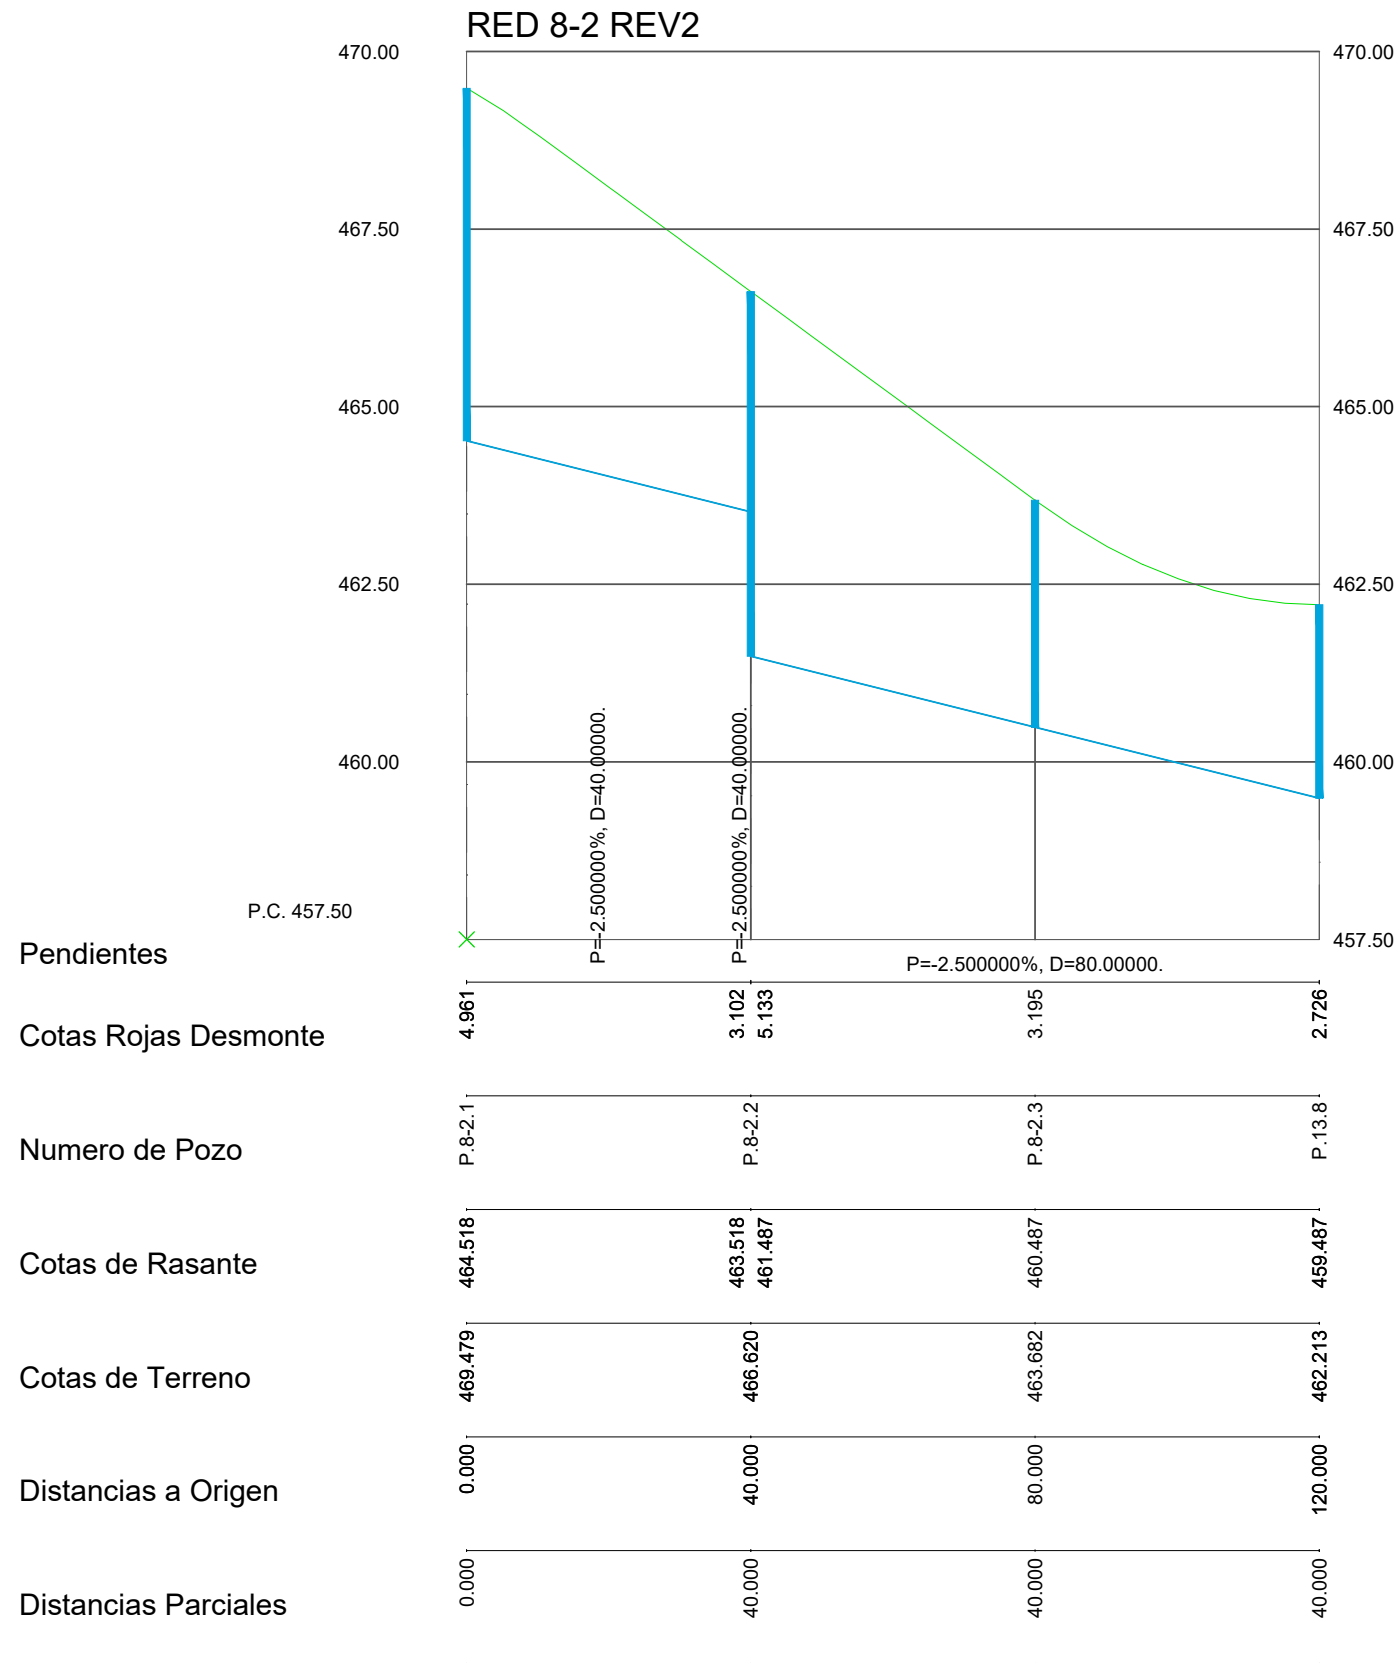

ESCALAS {  
HORIZONTAL = 1000  
VERTICAL = 100

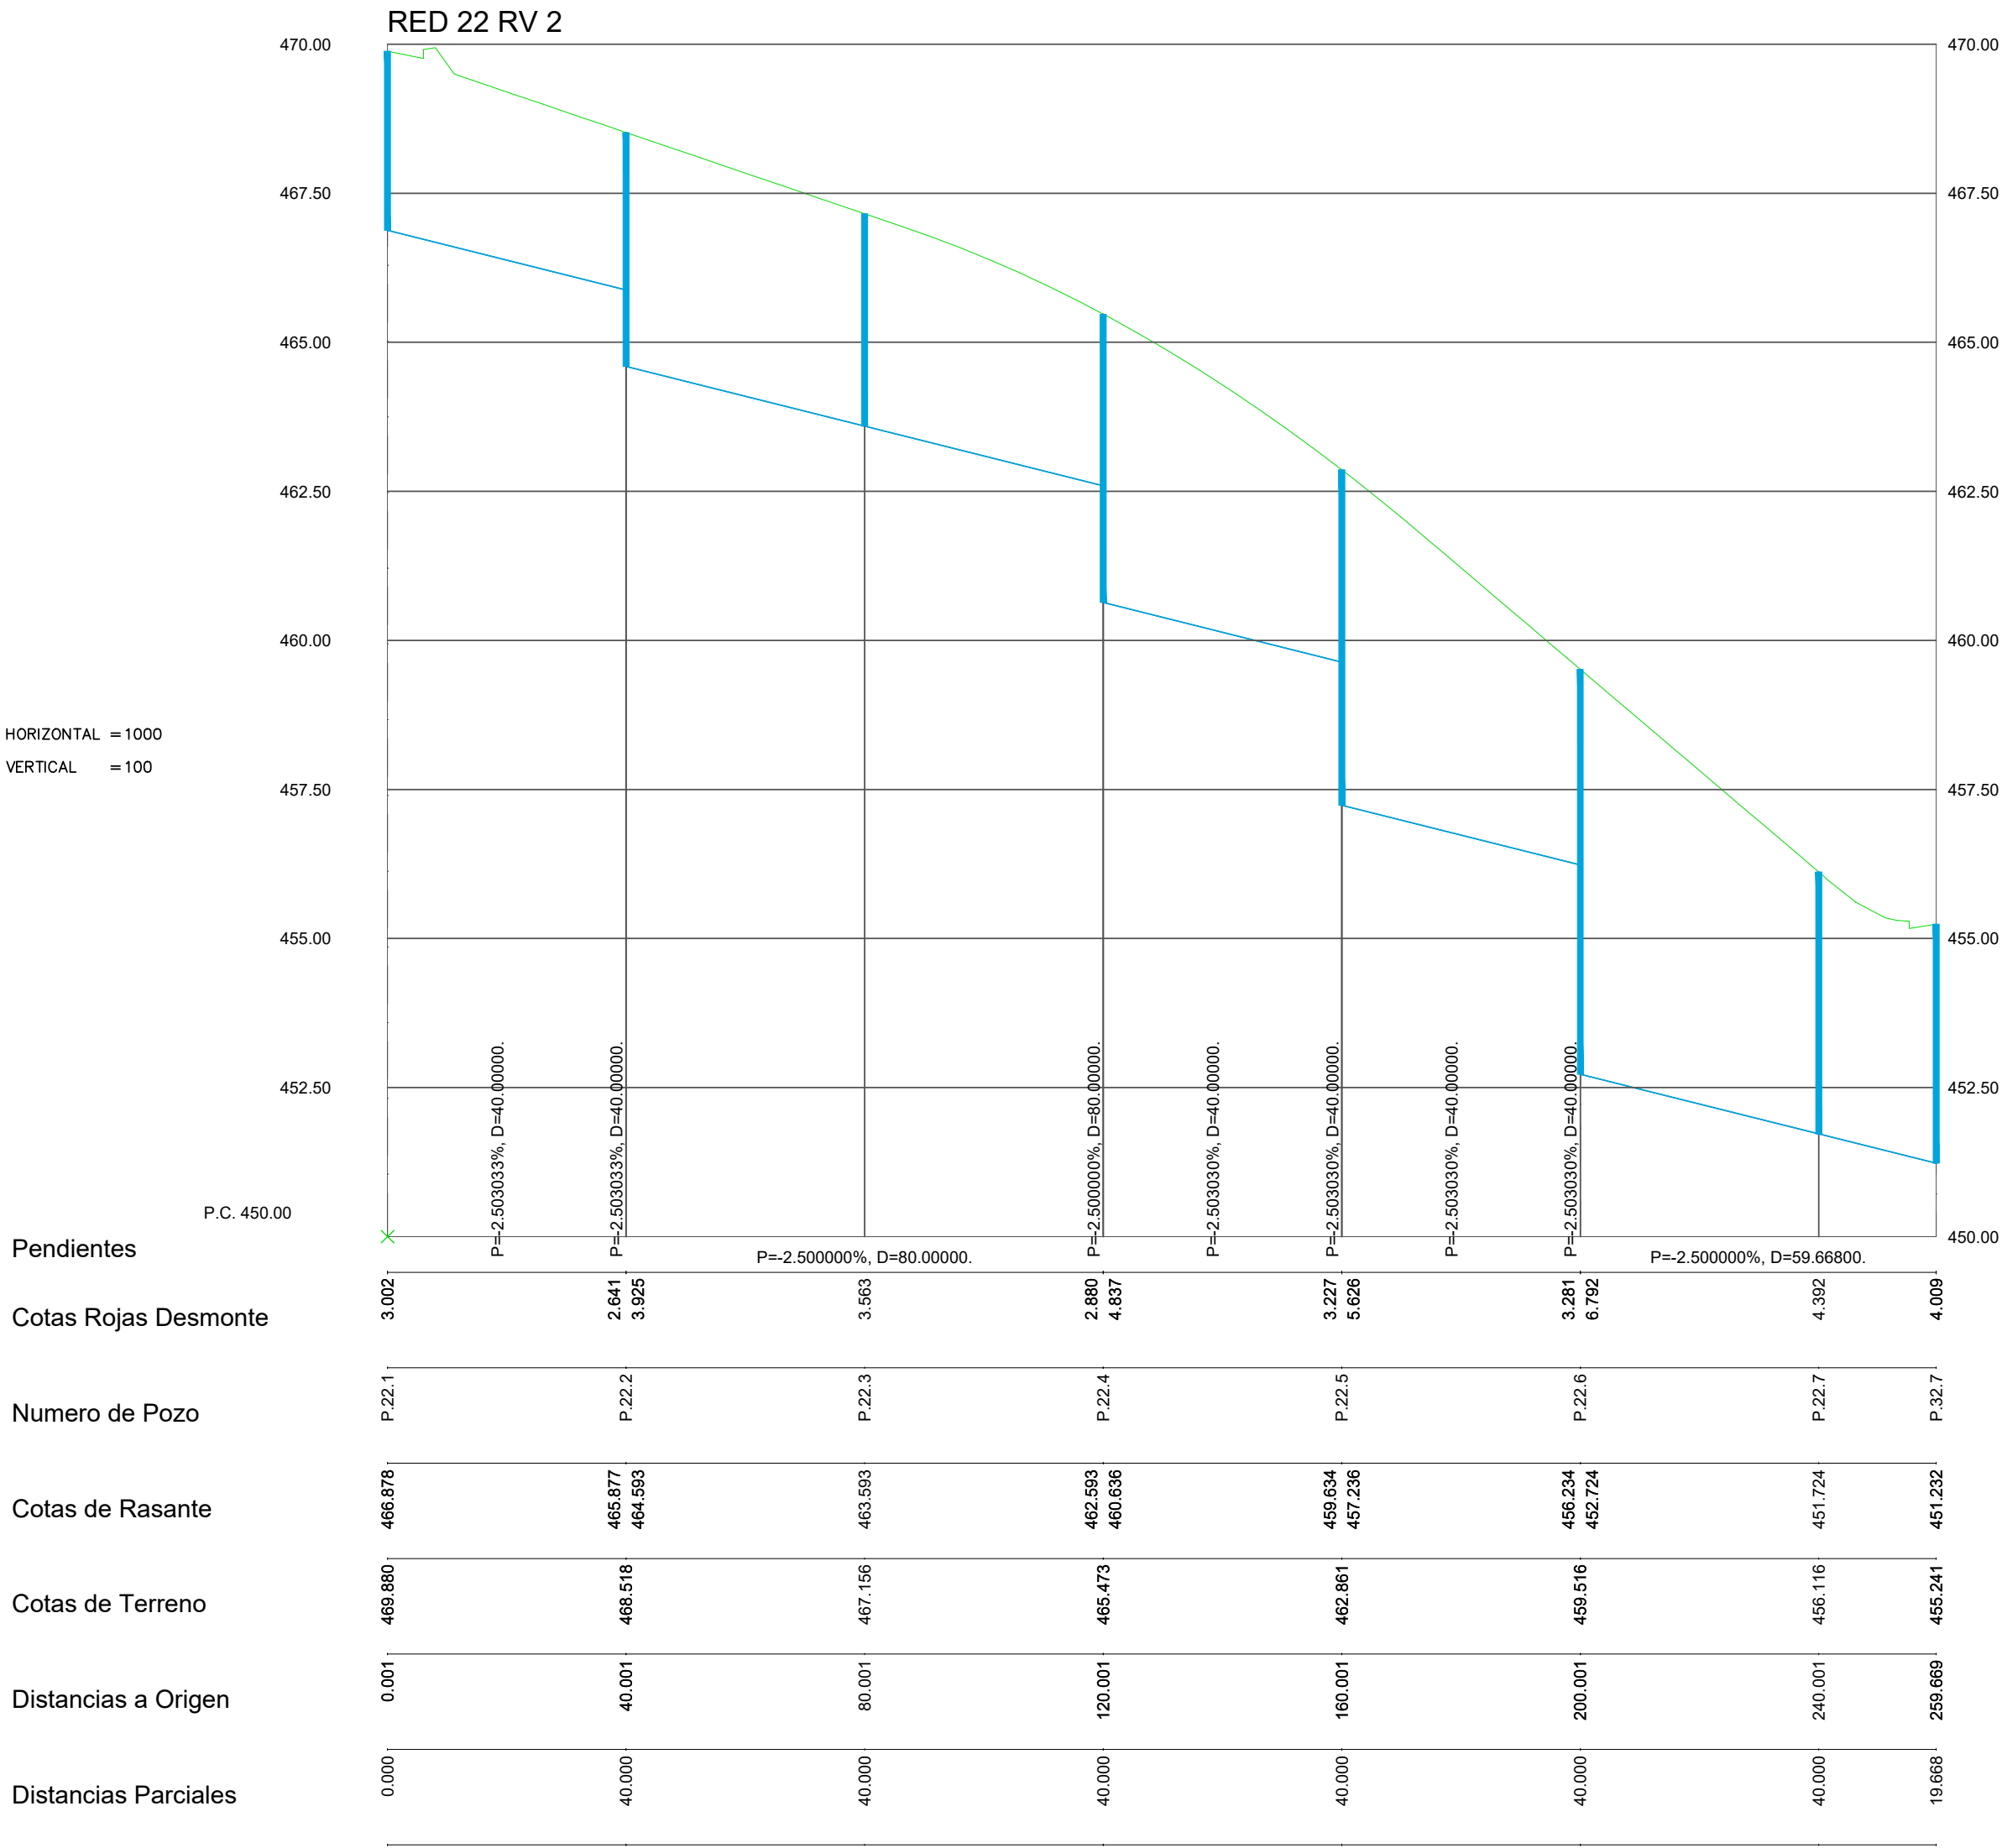

ESCALAS {  
HORIZONTAL = 1000  
VERTICAL = 100

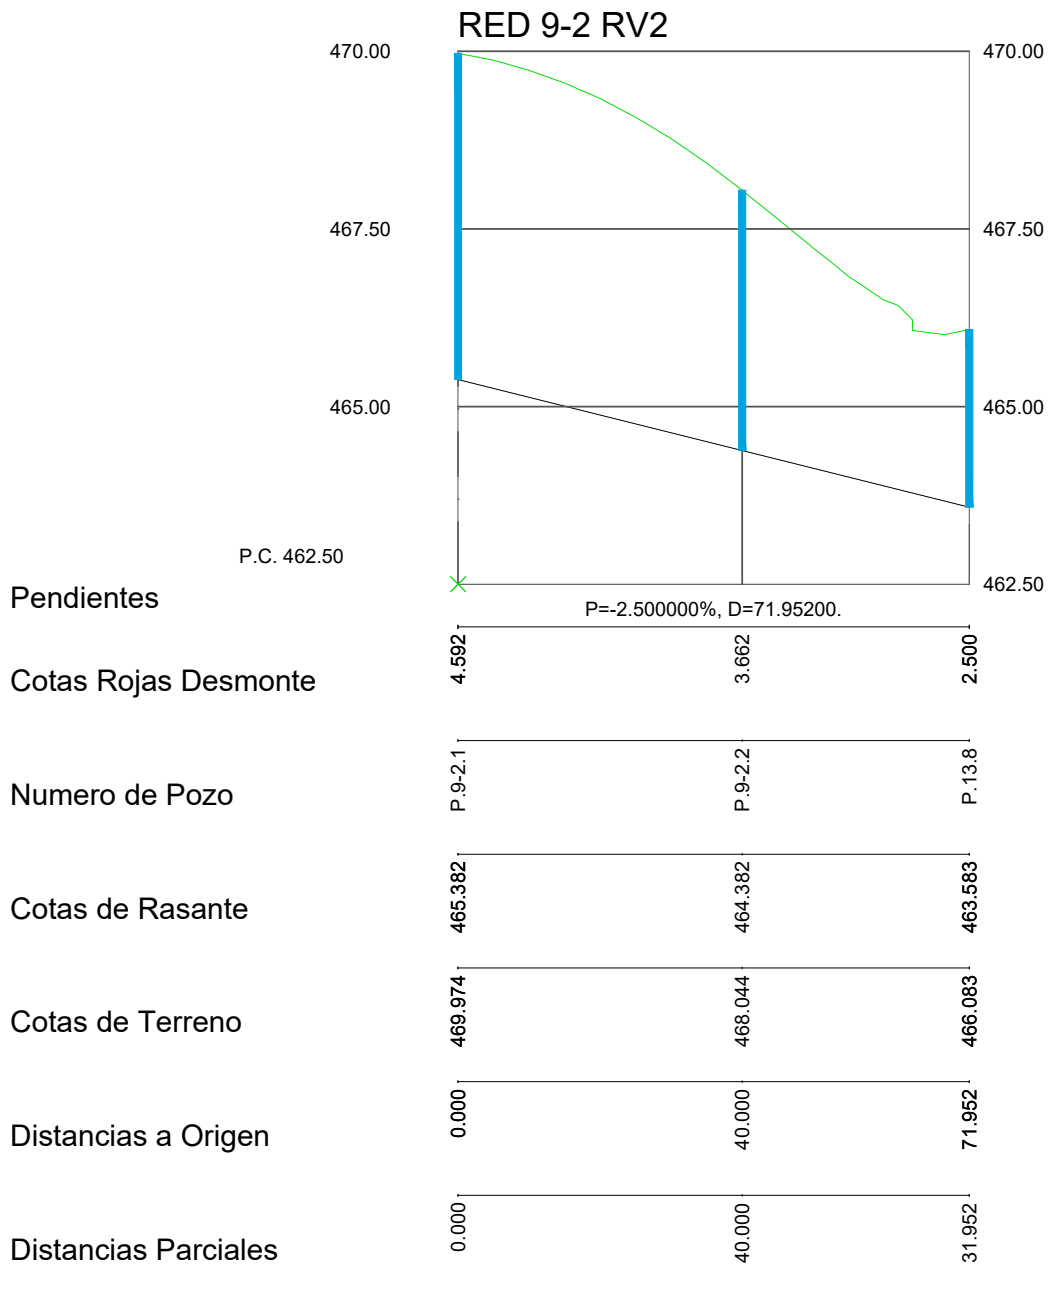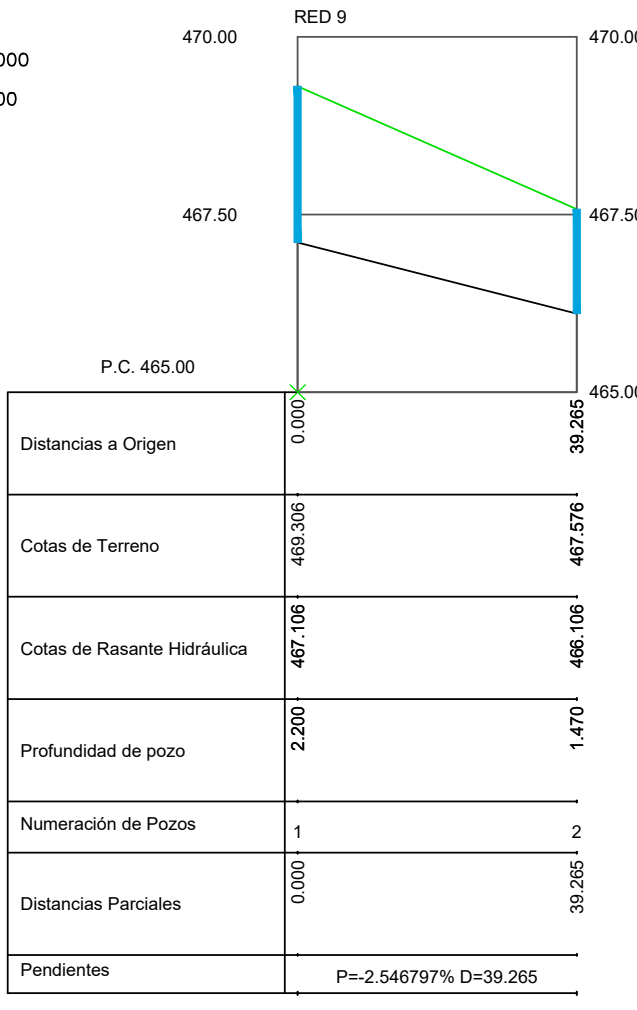

**PROYECTO DE URBANIZACIÓN DE LA UNIDAD DE EJECUCIÓN 1 DEL PLAN PARCIAL**  
del Sector SURS ICLA del PGOU de Antequera.2ª Fase del CENTRO LOGÍSTICO EN DOS UNIDADES DE EJECUCIÓN

|                                     |                                    |                                   |                     |
|-------------------------------------|------------------------------------|-----------------------------------|---------------------|
| PROMOTOR:<br>ESTRELLA ESPINELA S.L. | ARQUITECTO:<br>CARLOS ARAUJO TRIGO | I.C.C.P.:<br>JOSÉ A. JÁIMEZ MUÑOZ | FECHA:<br>MAYO 2022 |
|-------------------------------------|------------------------------------|-----------------------------------|---------------------|


PERFILES 1  
INFRAESTRUCTURA DE SANEAMIENTO  
RED DE AGUAS PLUVIALES

SUSTITUYE A PLANOS:

arquitectos

PLANO Nº  
**SAN 22**



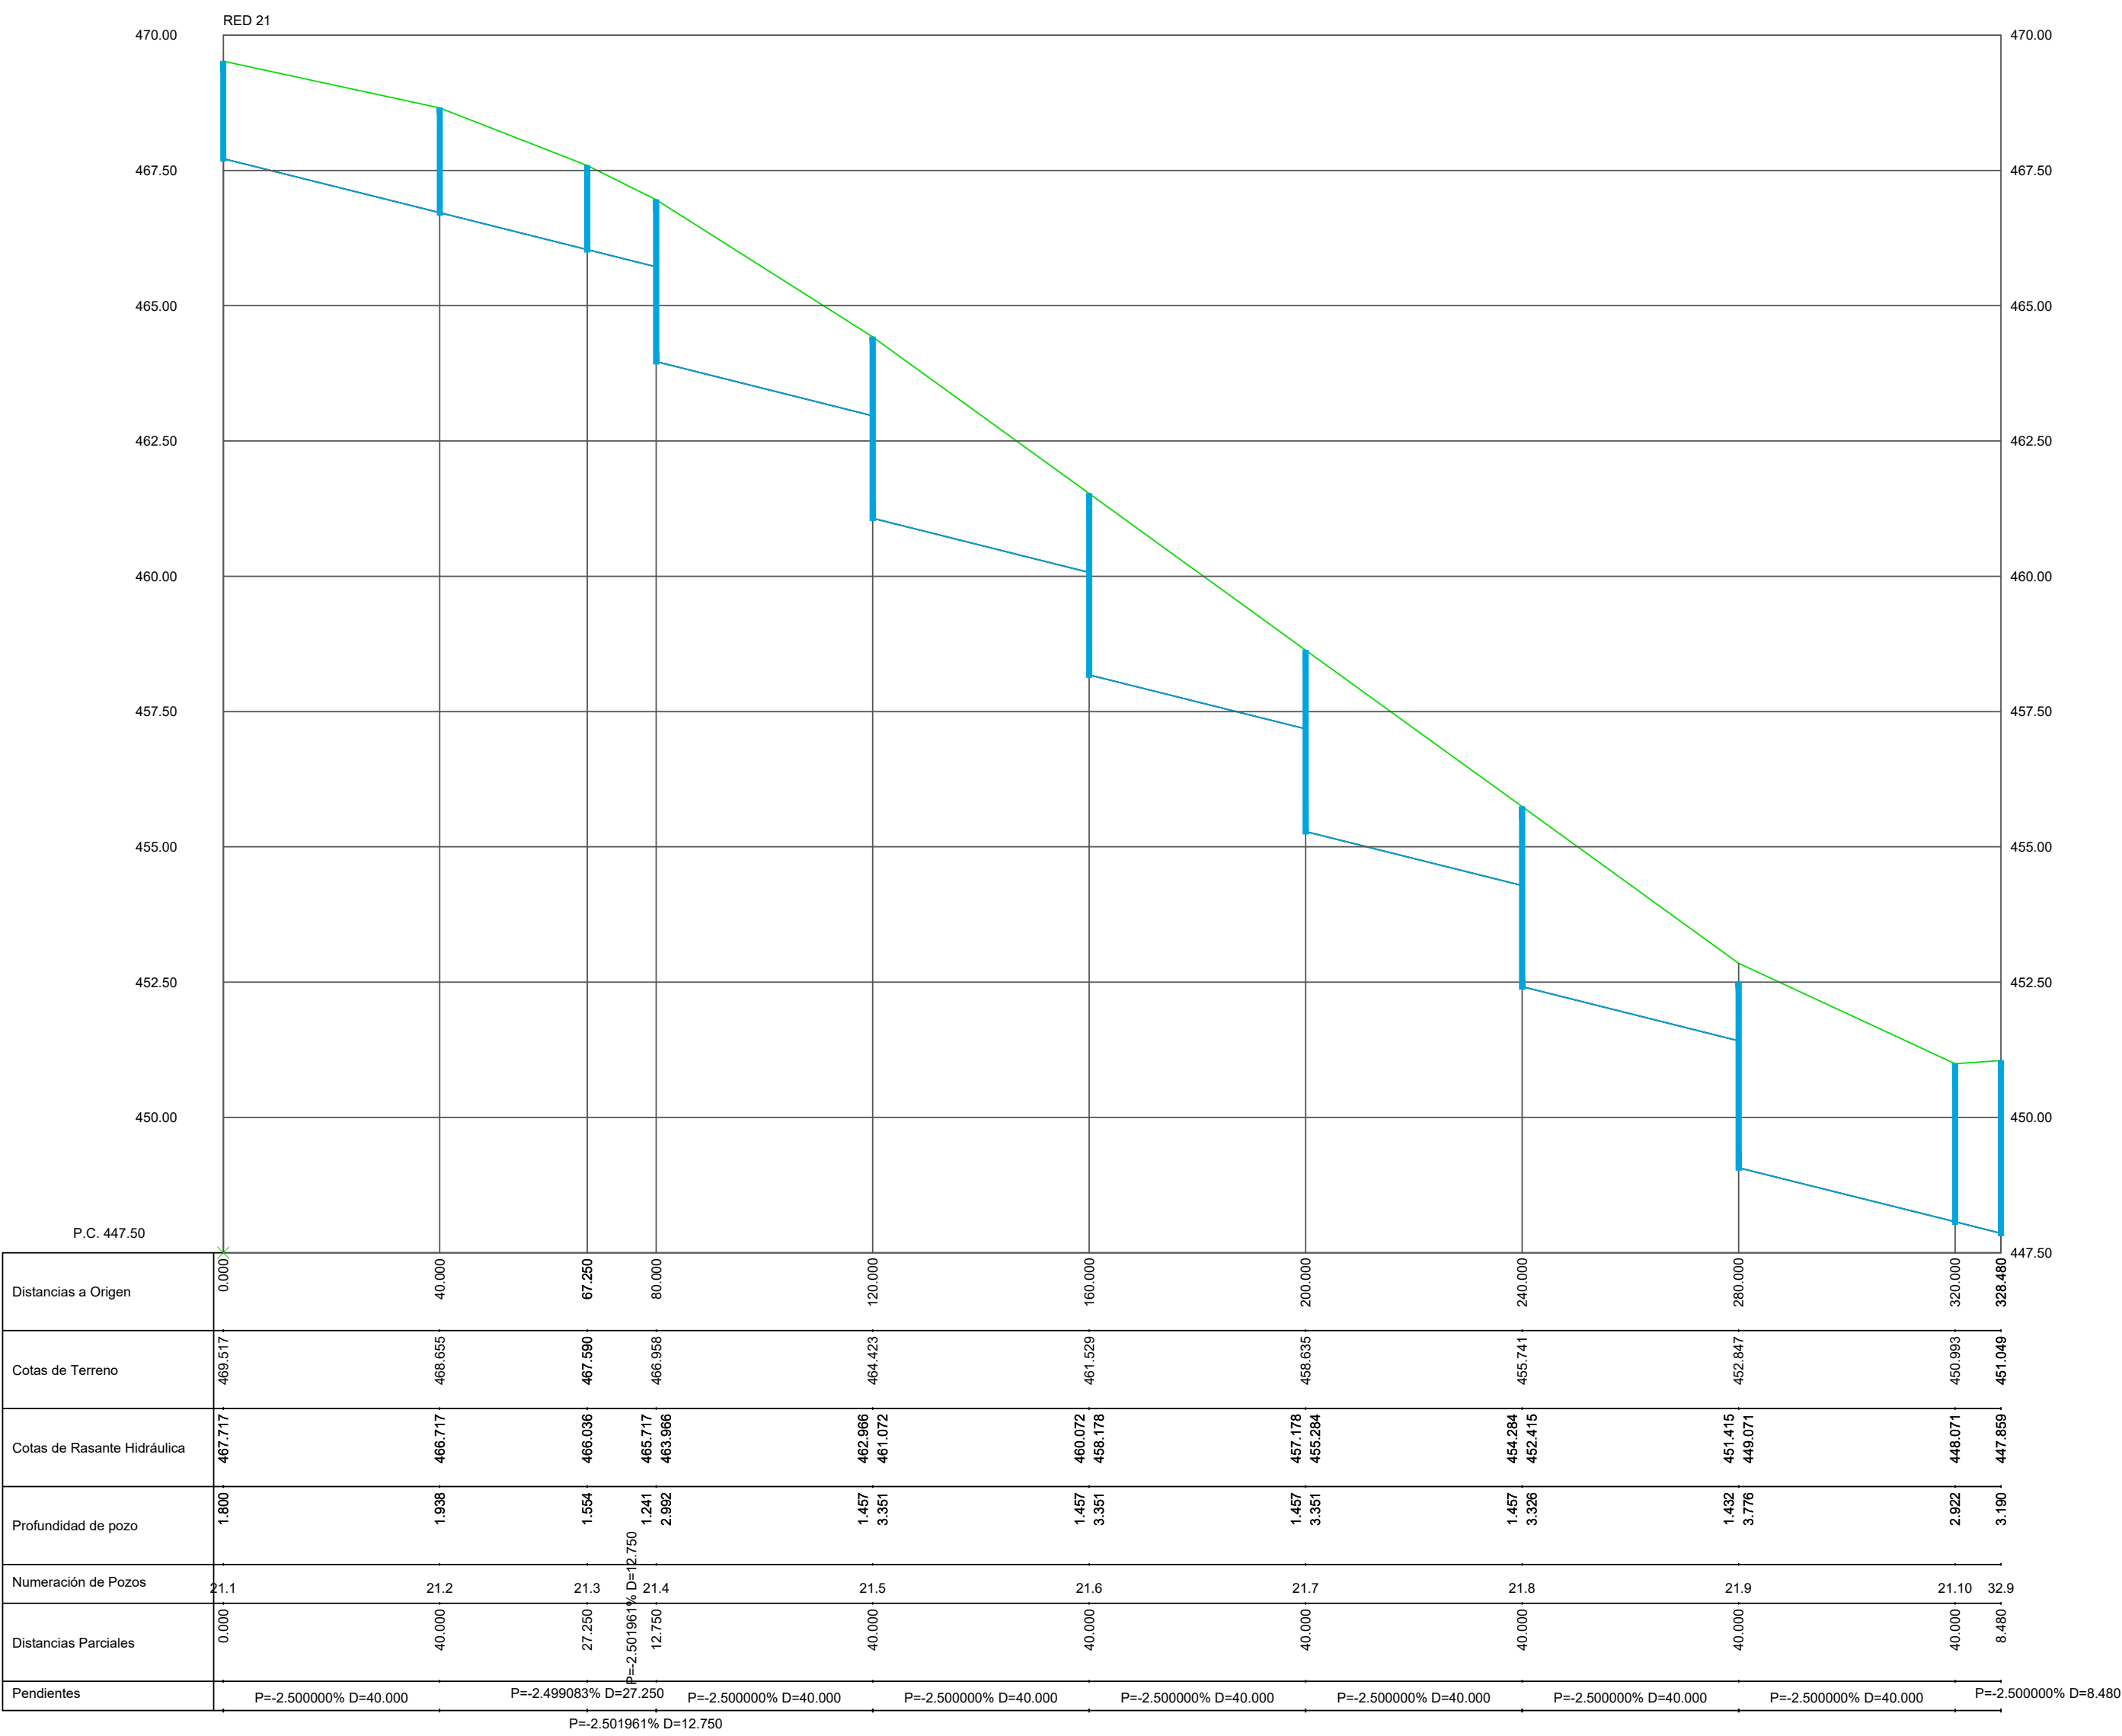

**PROYECTO DE URBANIZACIÓN DE LA UNIDAD DE EJECUCIÓN 1 DEL PLAN PARCIAL**  
del Sector SURS ICLA del PGOU de Antequera.2ª Fase del CENTRO LOGÍSTICO EN DOS UNIDADES DE EJECUCIÓN

PROMOTOR:  
ESTRELLA ESPINELA S.L.

ARQUITECTO:  
CARLOS ARAUJO TRIGO

I.C.C.P.:  
JOSÉ A. JÁIMEZ MUÑOZ

FECHA:  
MAYO 2022

ESCALA:  
1:100

V: 1/100

PERFILES 1

INFRAESTRUCTURA DE SANEAMIENTO  
RED DE AGUAS PLUVIALES

SUSTITUYE A PLANOS:

PLANO Nº

SAN  
23

La autenticidad de este documento se puede comprobar con el código 07E70024CE6400F5G1M4R3Q0X2 en la web del Ayto. Antequera

FIRMANTE - FECHA

CARMEN MARIA CAÑADAS BARON-SECRETARIA ACCTAL - 20/06/2023

serialNumber=52633902E, CN=Servicio de Registro, O=ayuntamiento de Antequera, OU=ayuntamiento de Antequera, C=ES

DOCUMENTO: 20230421232


Fecha: 20/06/2023

Hora: 09:14







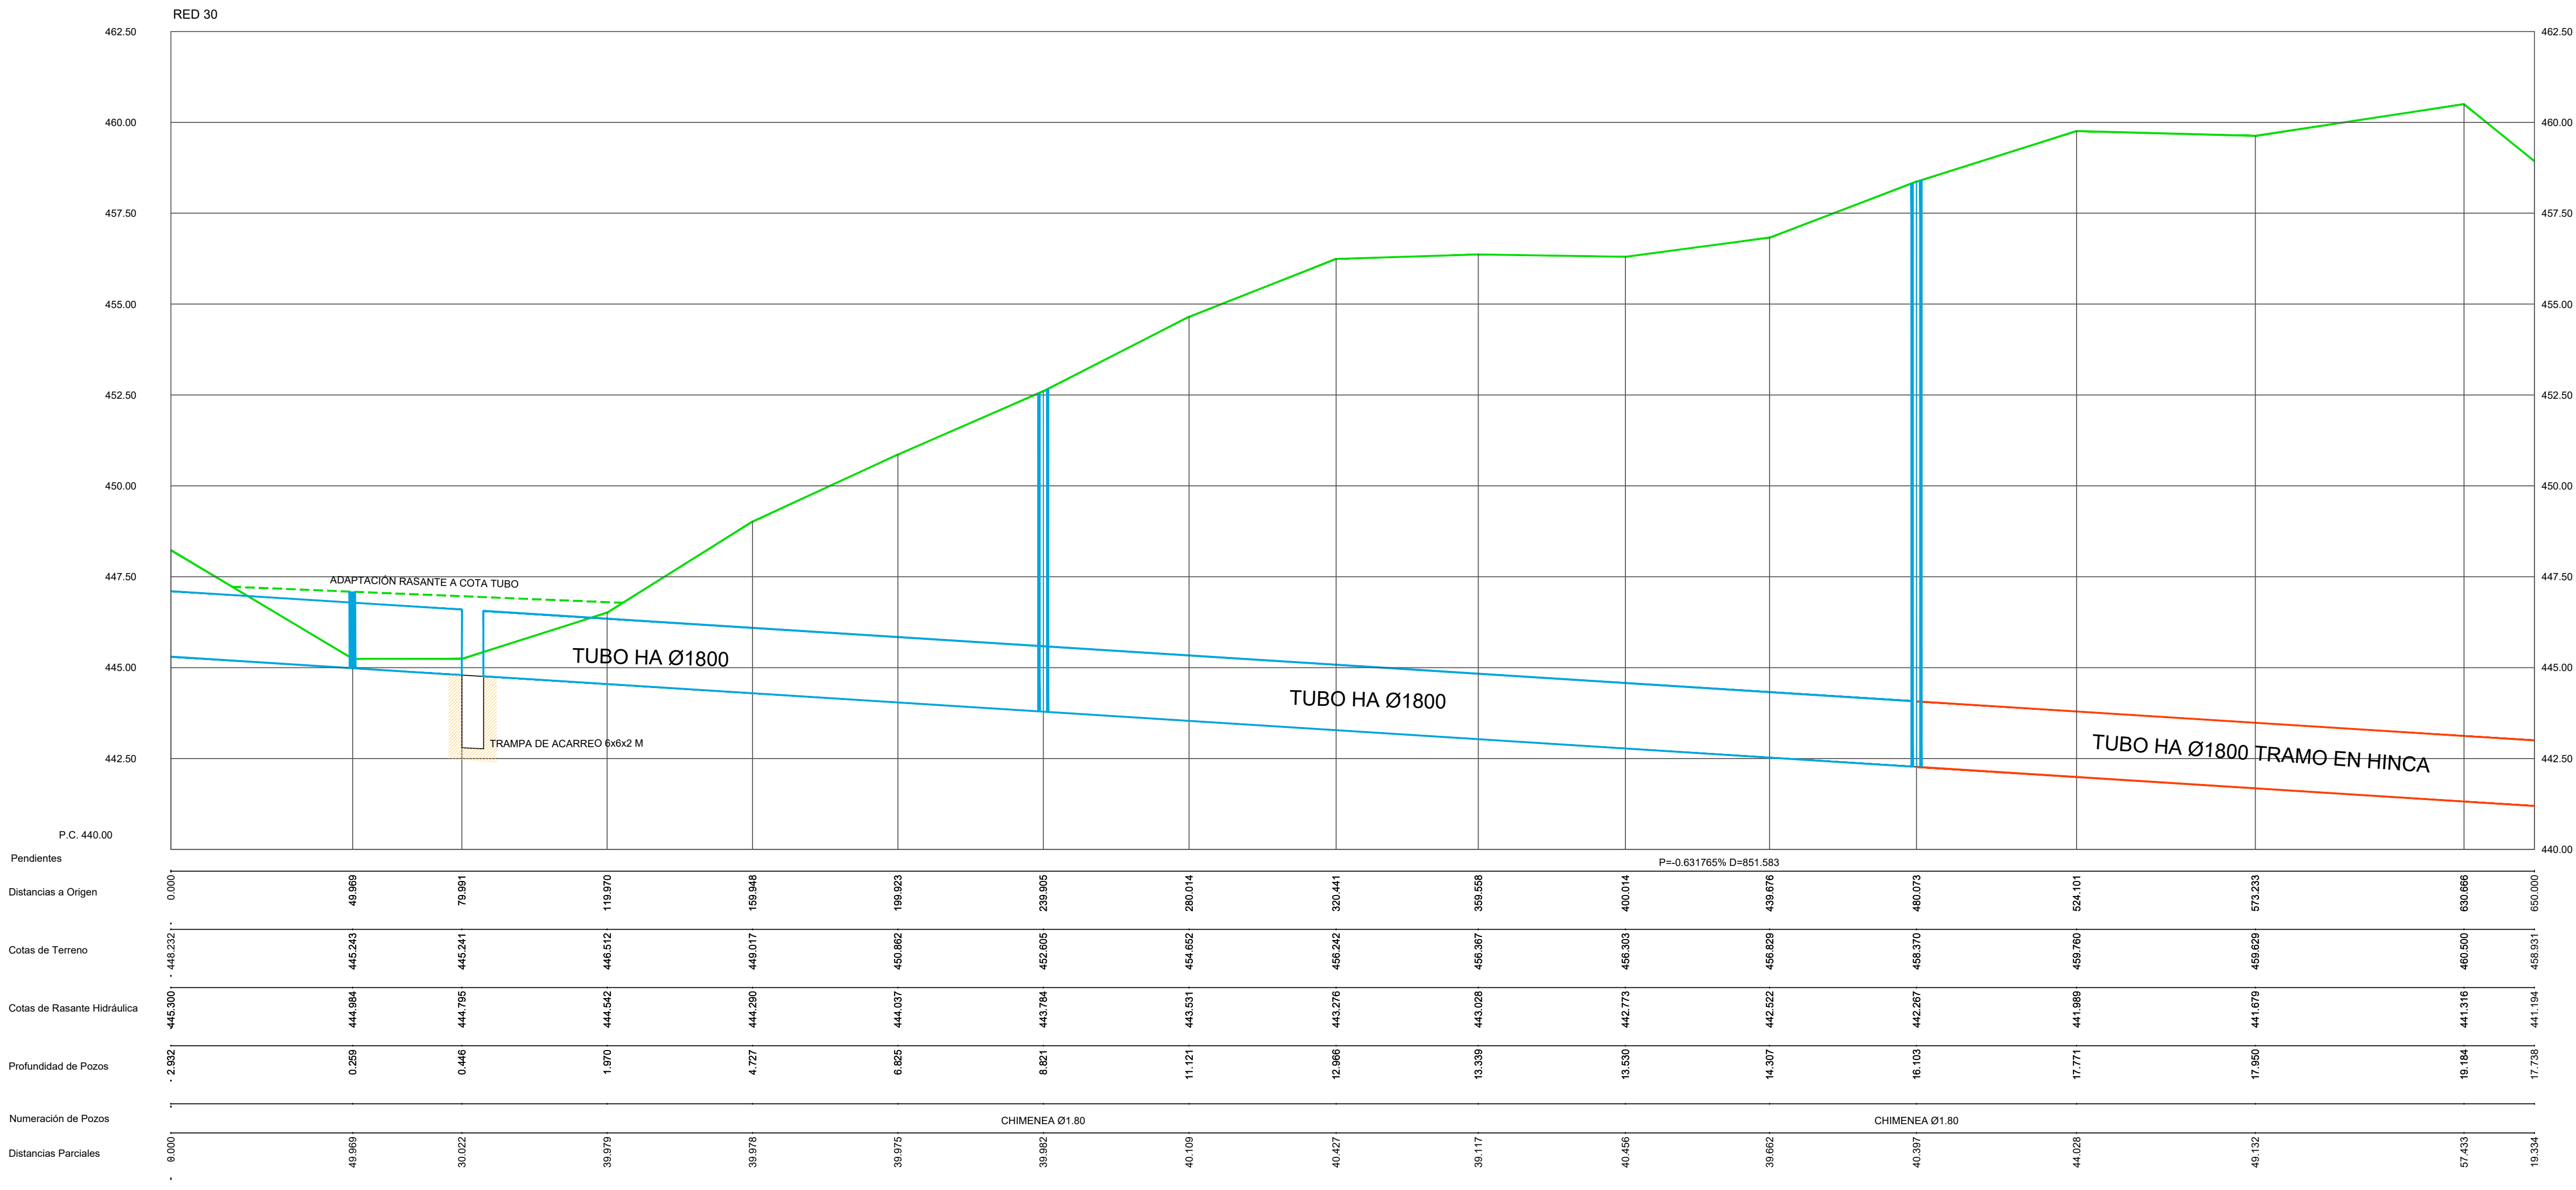

**PROYECTO DE URBANIZACIÓN DE LA UNIDAD DE EJECUCIÓN 1 DEL PLAN PARCIAL**  
del Sector SURS ICLA del PGOU de Antequera.2ª Fase del CENTRO LOGÍSTICO EN DOS UNIDADES DE EJECUCIÓN

PROMOTOR:

ESTRELLA ESPINELA S.L.

ARQUITECTO:

CARLOS ARAUJO TRIGO

I.C.C.P.:

JOSÉ A. JÁIMEZ MUÑOZ

FECHA:

JUNIO 2022

ESCALA:

H: 1/1000 V: 1/100

PERFIL TUBO HA CONEXIÓN CON HINCA (I)

INFRAESTRUCTURA DE SANEAMIENTO

RED DE AGUAS PLUVIALES

SUSTITUYE A PLANO(S):

PLANO Nº

SAN 25

La autenticidad de este documento se puede comprobar con el código 07E70024CE6400F5G1M4R3QXQX2 en la web del Ayto. Antequera

FIRMANTE - FECHA

CARMEN MARIA CAÑADAS BARON-SECRETARIA ACCTAL - 20/06/2023

serialNumber=52933902E-Clase de tiempo T59 - Firma Oficial Secretaría General de Administración Digital, O=Secretaría de Estado de Función Pública, C=ES - 20/06/2023 09:14:23


APROBACIÓN DEFINITIVA POR AYTO DEL GOBIERNO LOCAL EN SESIÓN EXTRAORDINARIA Y URGENTE, DE FECHA 16 DE JUNIO DE 2023.

DOCUMENTO: 202304212132

Fecha: 20/06/2023

Hora: 09:14



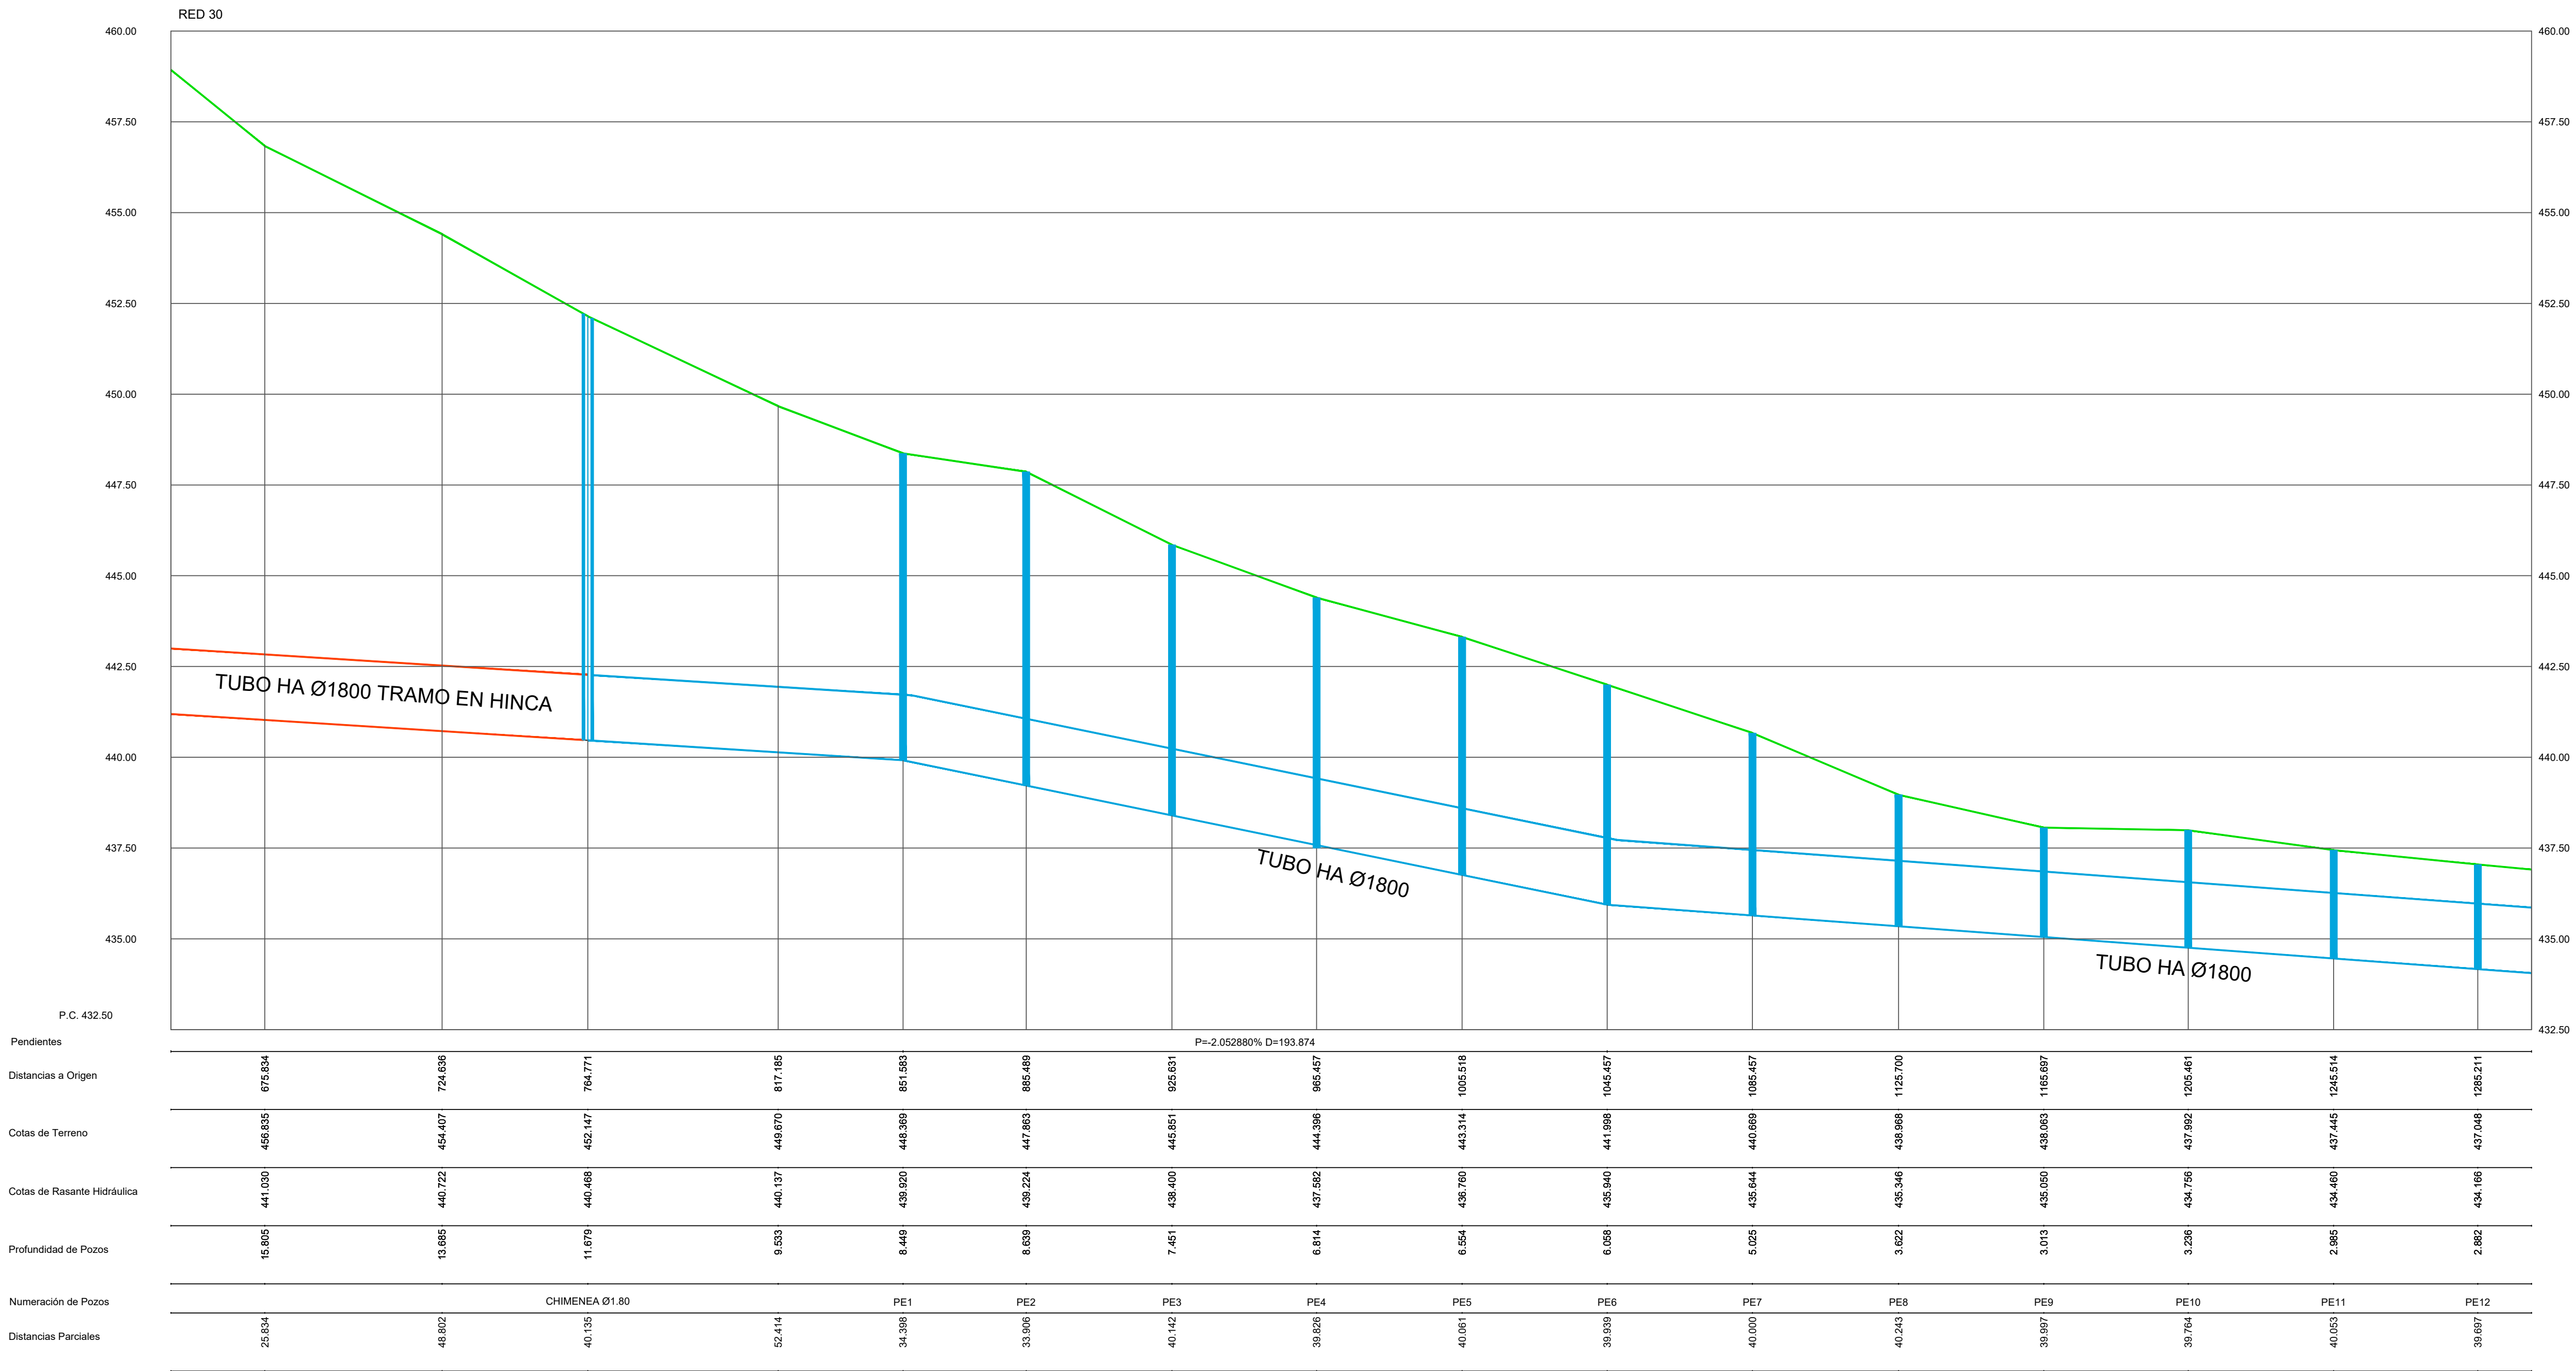

PROYECTO DE URBANIZACIÓN DE LA UNIDAD DE EJECUCIÓN 1 DEL PLAN PARCIAL

del Sector SURS ICLA del PGOU de Antequera.2ª Fase del CENTRO LOGÍSTICO EN DOS UNIDADES DE EJECUCIÓN

PROMOTOR:

ESTRELLA ESPINELA S.L.

ARQUITECTO:

CARLOS ARAUJO TRIGO

I.C.C.P.:

JOSÉ A. JÁIMEZ MUÑOZ

FECHA:

JUNIO 2022

ESCALA:

H: 1/1000 V: 1/100

PERFIL TUBO HA CONEXIÓN CON HINCA (II)

INFRAESTRUCTURA DE SANEAMIENTO

RED DE AGUAS PLUVIALES


SUSTITUYE A PLANOS:

PLANO Nº

SAN

26




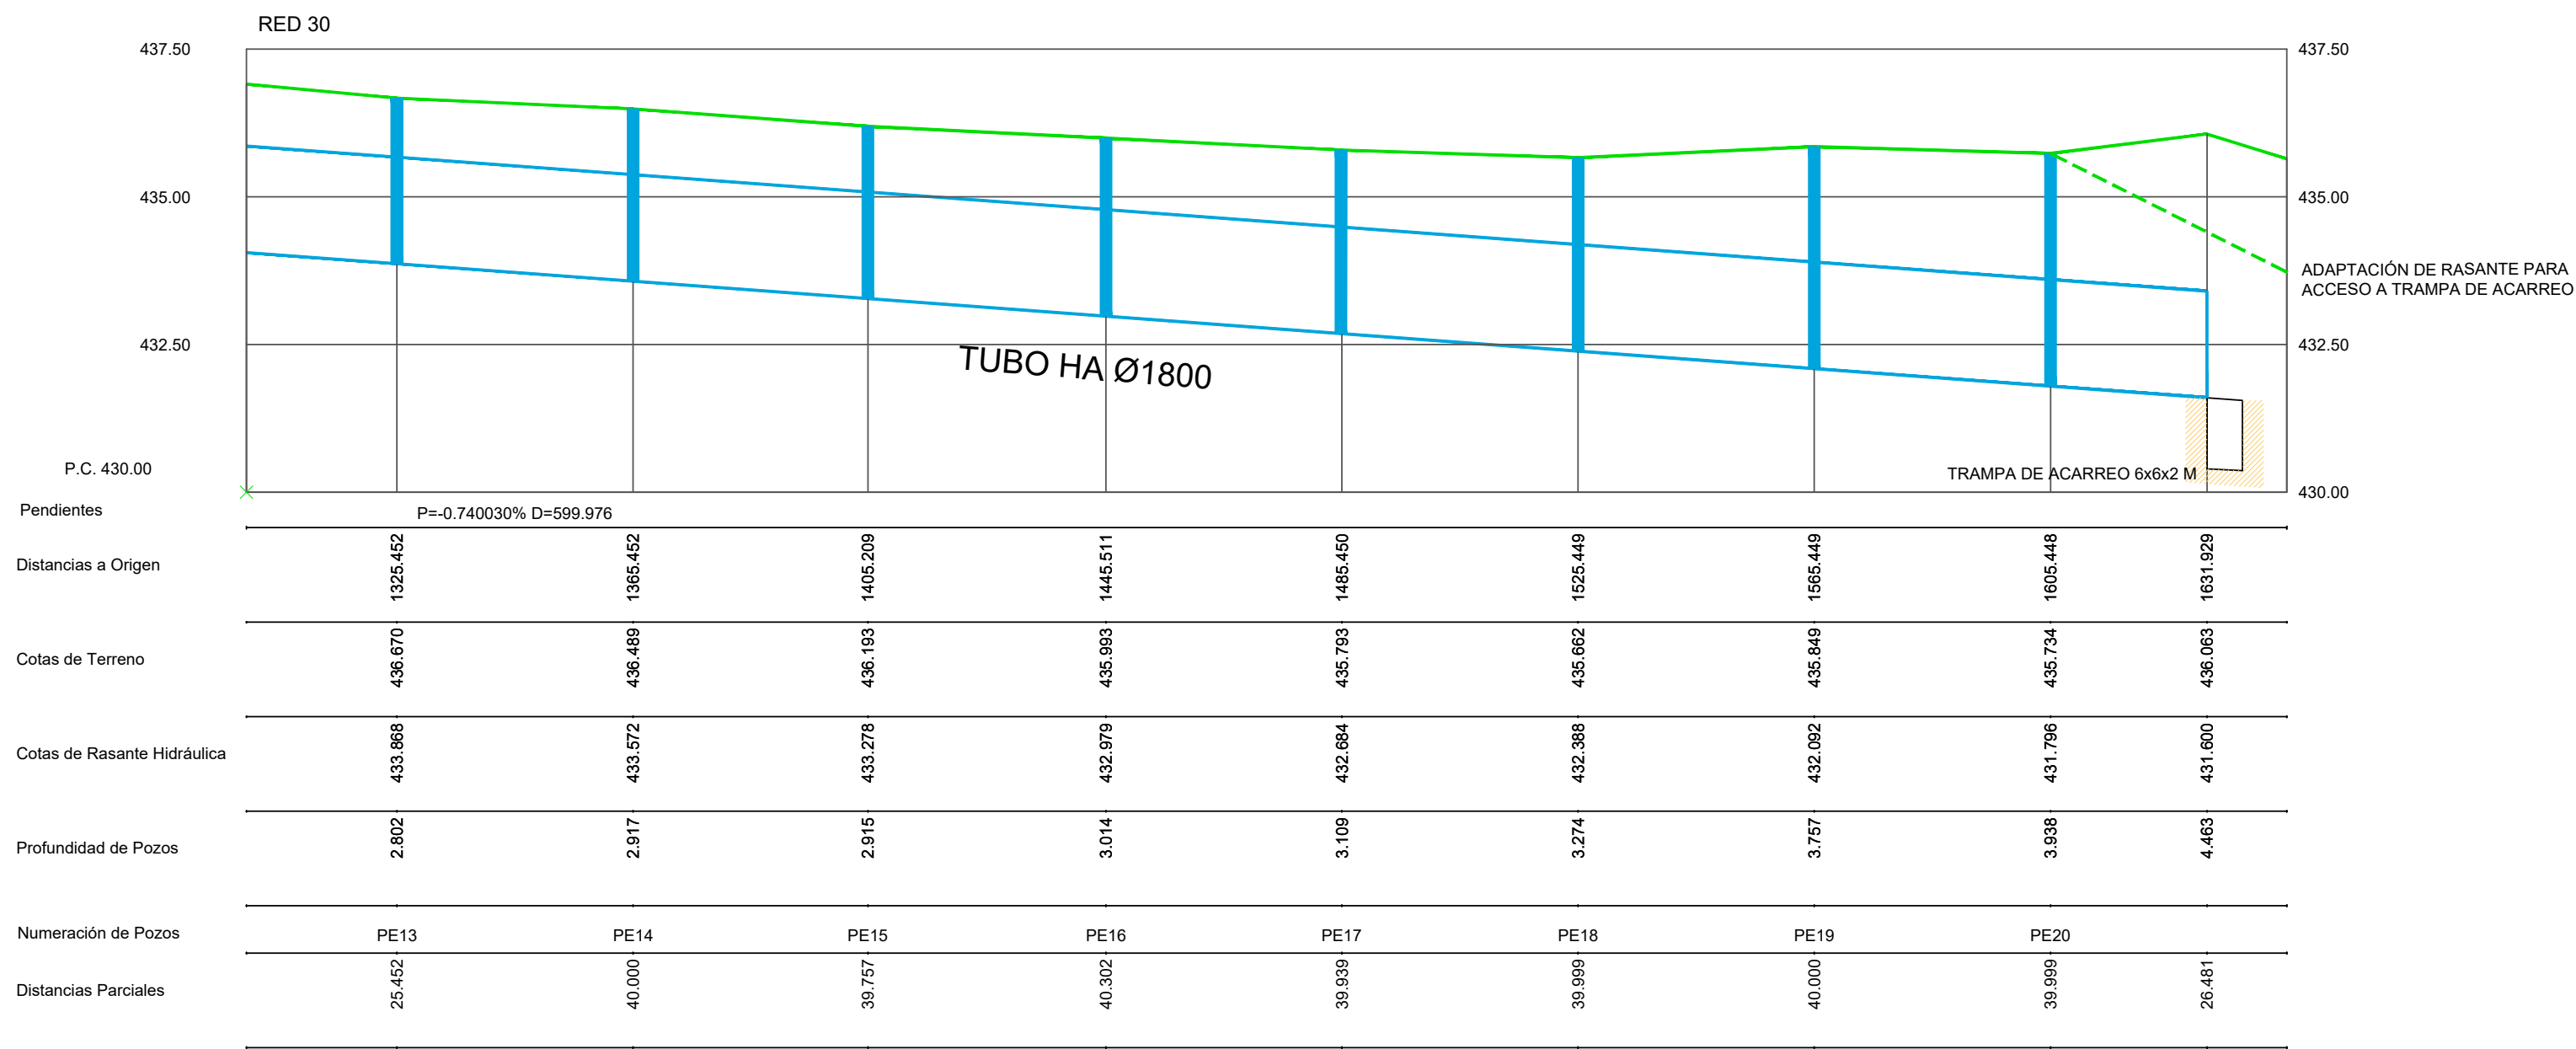

PERFIL TUBO HA CONEXIÓN CON HINCA (III)

INFRAESTRUCTURA DE SANEAMIENTO

RED DE AGUAS PLUVIALES

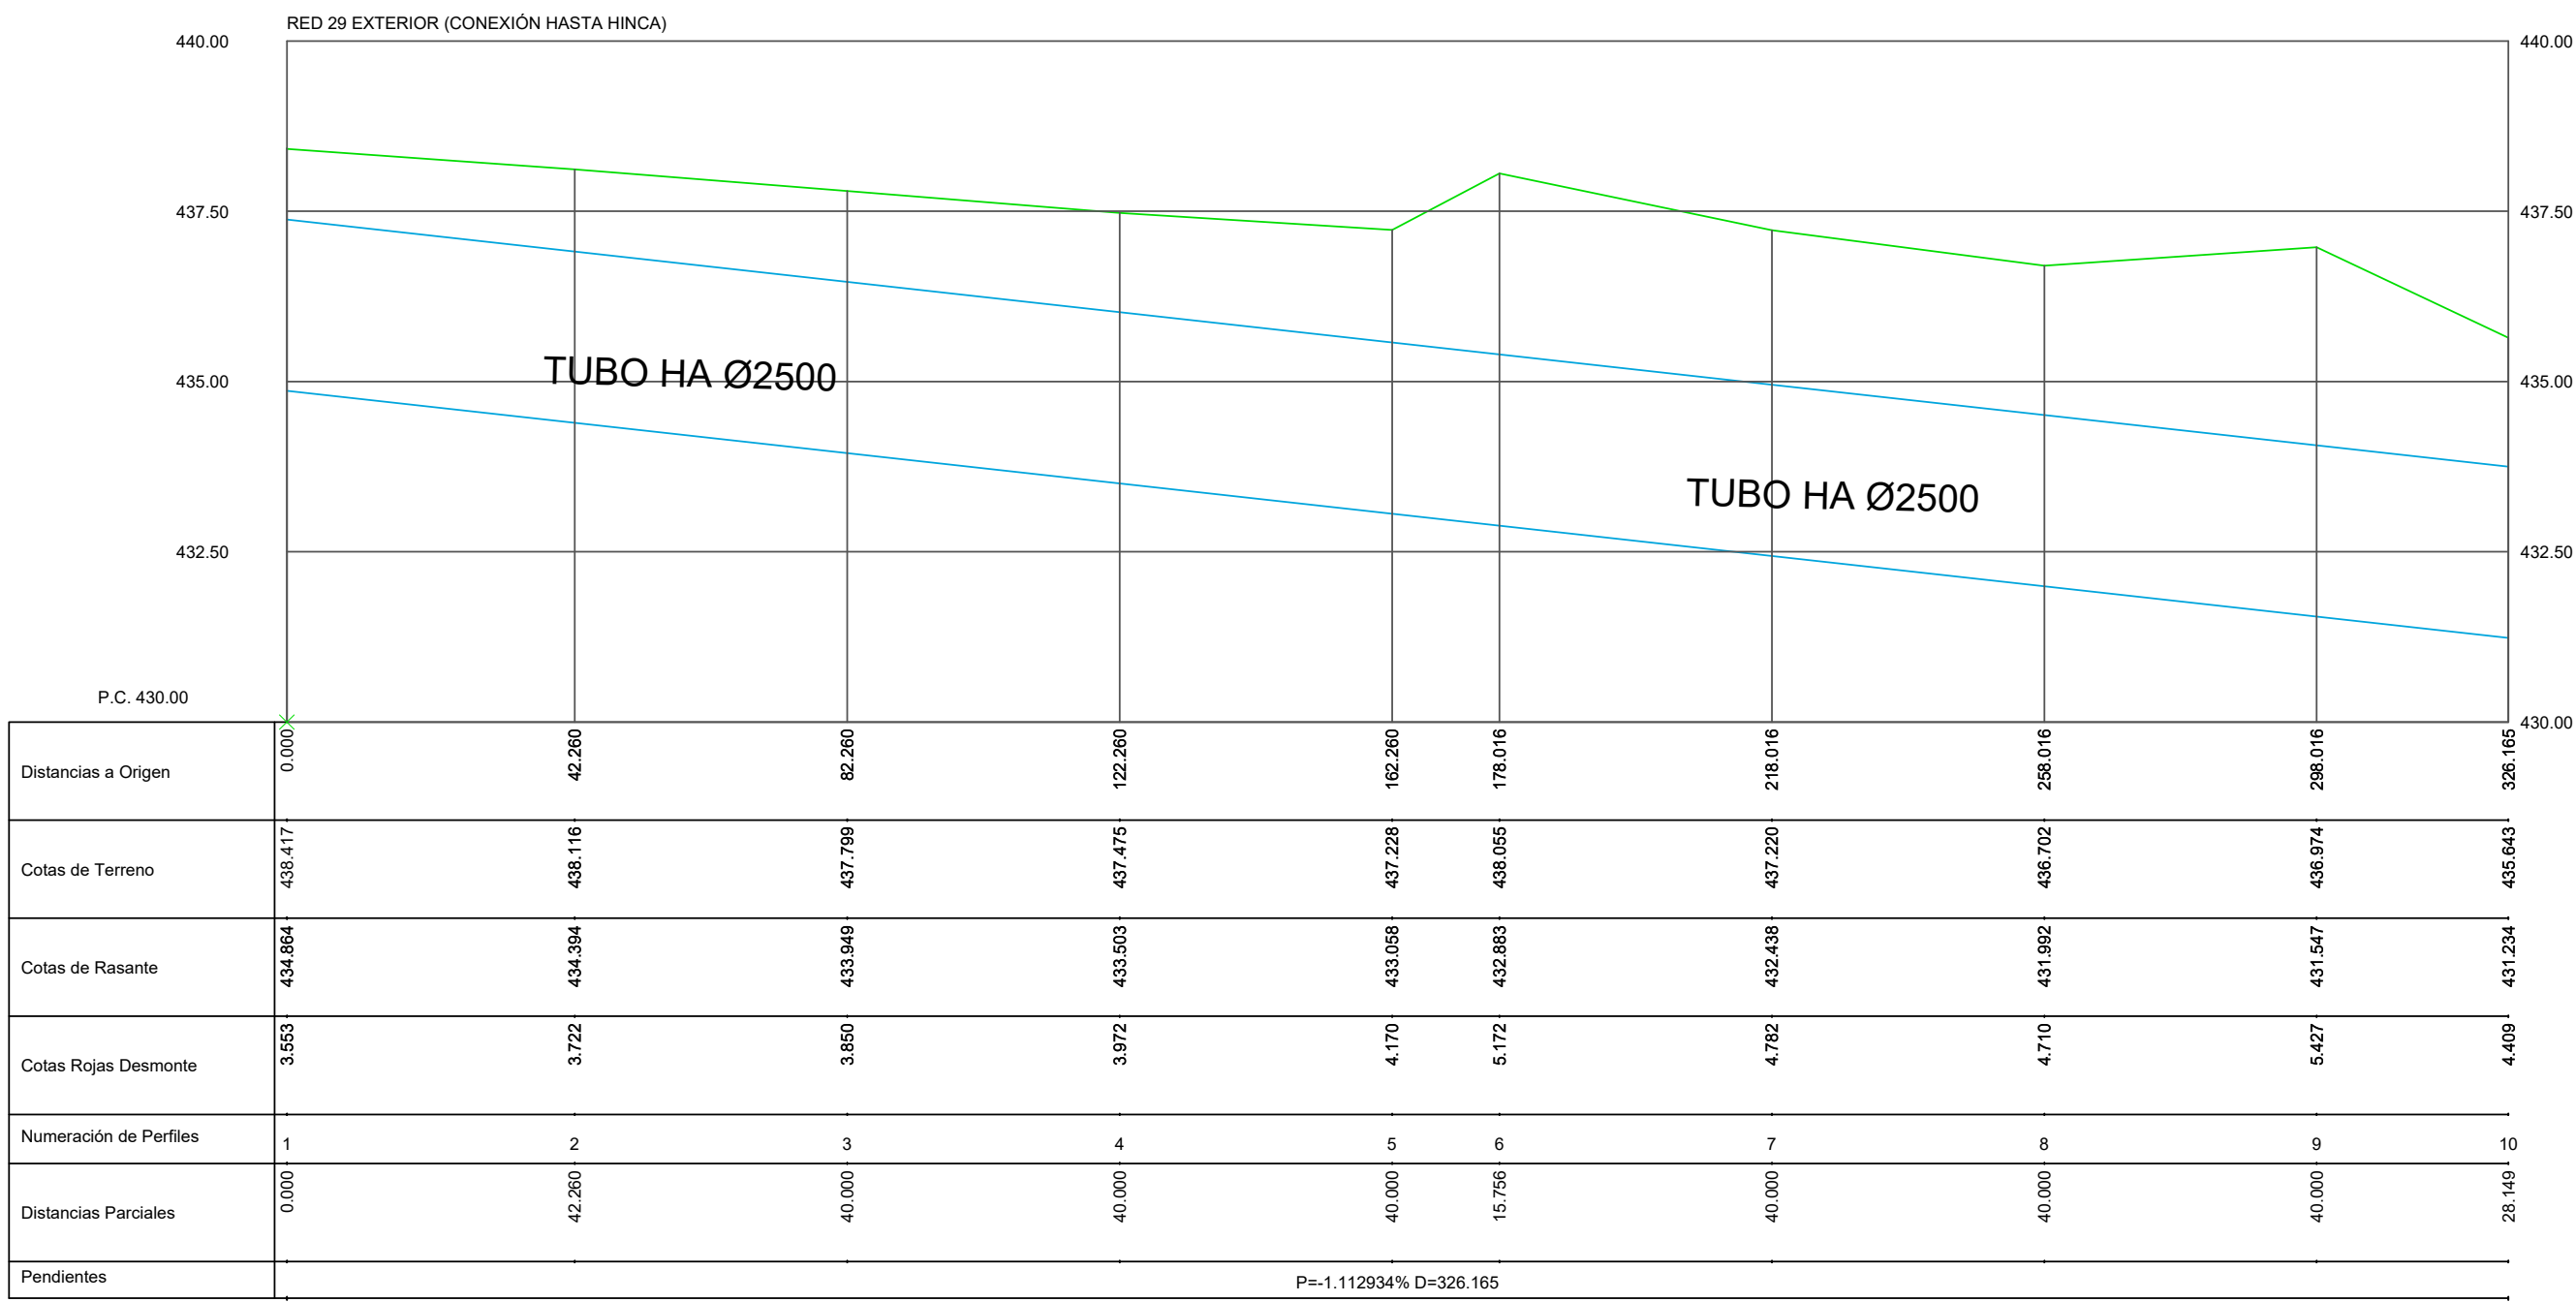

PERFIL R29 EXTERIOR HA CONEXIÓN CON HINCA

INFRAESTRUCTURA DE SANEAMIENTO

RED DE AGUAS PLUVIALES

**PROYECTO DE URBANIZACIÓN DE LA UNIDAD DE EJECUCIÓN 1 DEL PLAN PARCIAL**  
del Sector SURS ICLA del PGOU de Antequera.2ª Fase del CENTRO LOGÍSTICO EN DOS UNIDADES DE EJECUCIÓN

PROMOTOR:

ESTRELLA ESPINELA S.L.

ARQUITECTO:

CARLOS ARAUJO TRIGO

I.C.C.P.:

JOSÉ A. JÁIMEZ MUÑOZ

FECHA:

JUNIO 2022

ESCALA:

H: 1/1000 V: 1/100

PERFIL

INFRAESTRUCTURA DE SANEAMIENTO

RED DE AGUAS PLUVIALES

SUSTITUYE A PLANOS:

PLANO Nº

**SAN**

**27**



La autenticidad de este documento se puede comprobar con el código 07E70024CE6400F5G1M4R3QXQ2 en la web del Ayto. Antequera

FIRMANTE - FECHA  
CARMEN MARIA CAÑADAS BARON-SECRETARIA ACCTAL - 2006/2023  
serialNumber=52833302E- Certificado de tiempo TSP - Oficina Oficial-Secretaría General de Administración Digital-O-Secretaría de Estado de Función Pública.CIES - 2006/2023 09.14.23  
APROBACIÓN ADMINISTRATIVA POR PARTE DEL GOBIERNO LOCAL, EN SU DOPLO Y EN REPRESENTACIÓN Y LEGITIMACIÓN DEL CONCEJO DE GOBIERNO, EN FECHA 18 DE JUNIO DE 2023.

DOCUMENTO: 20230421232  
Fecha: 2006/2023  
Hora: 09.14



CDU: 07E70024CE6400F5G1M4R3QXQ2