





CSV: 07E7D3ACE57D006WV9H8BU6

PROYECTO DE URBANIZACIÓN DE LA UNIDAD DE EJECUCIÓN 1 DEL PLAN PARCIAL del Sector SURS ICLA del PGOU de Antequera.2ª Fase del CENTRO LOGÍSTICO EN DOS UNIDADES DE EJECUCIÓN				
PROMOTOR: ESTRELLA ESPINELA S.L.	ARQUITECTO: CARLOS ARAUJO TRIGO	I.C.C.P.: JOSÉ A. JÁIMEZ MUÑOZ	FECHA: JUNIO 2022	
ZONAS VERDES - AJARDINAMIENTO				PLANO Nº ZVA 03
INTEGRACIÓN DEPÓSITOS ZONA VERDE 5A 5B SECCIÓN				
SUSTITUYE A PLANOS:				

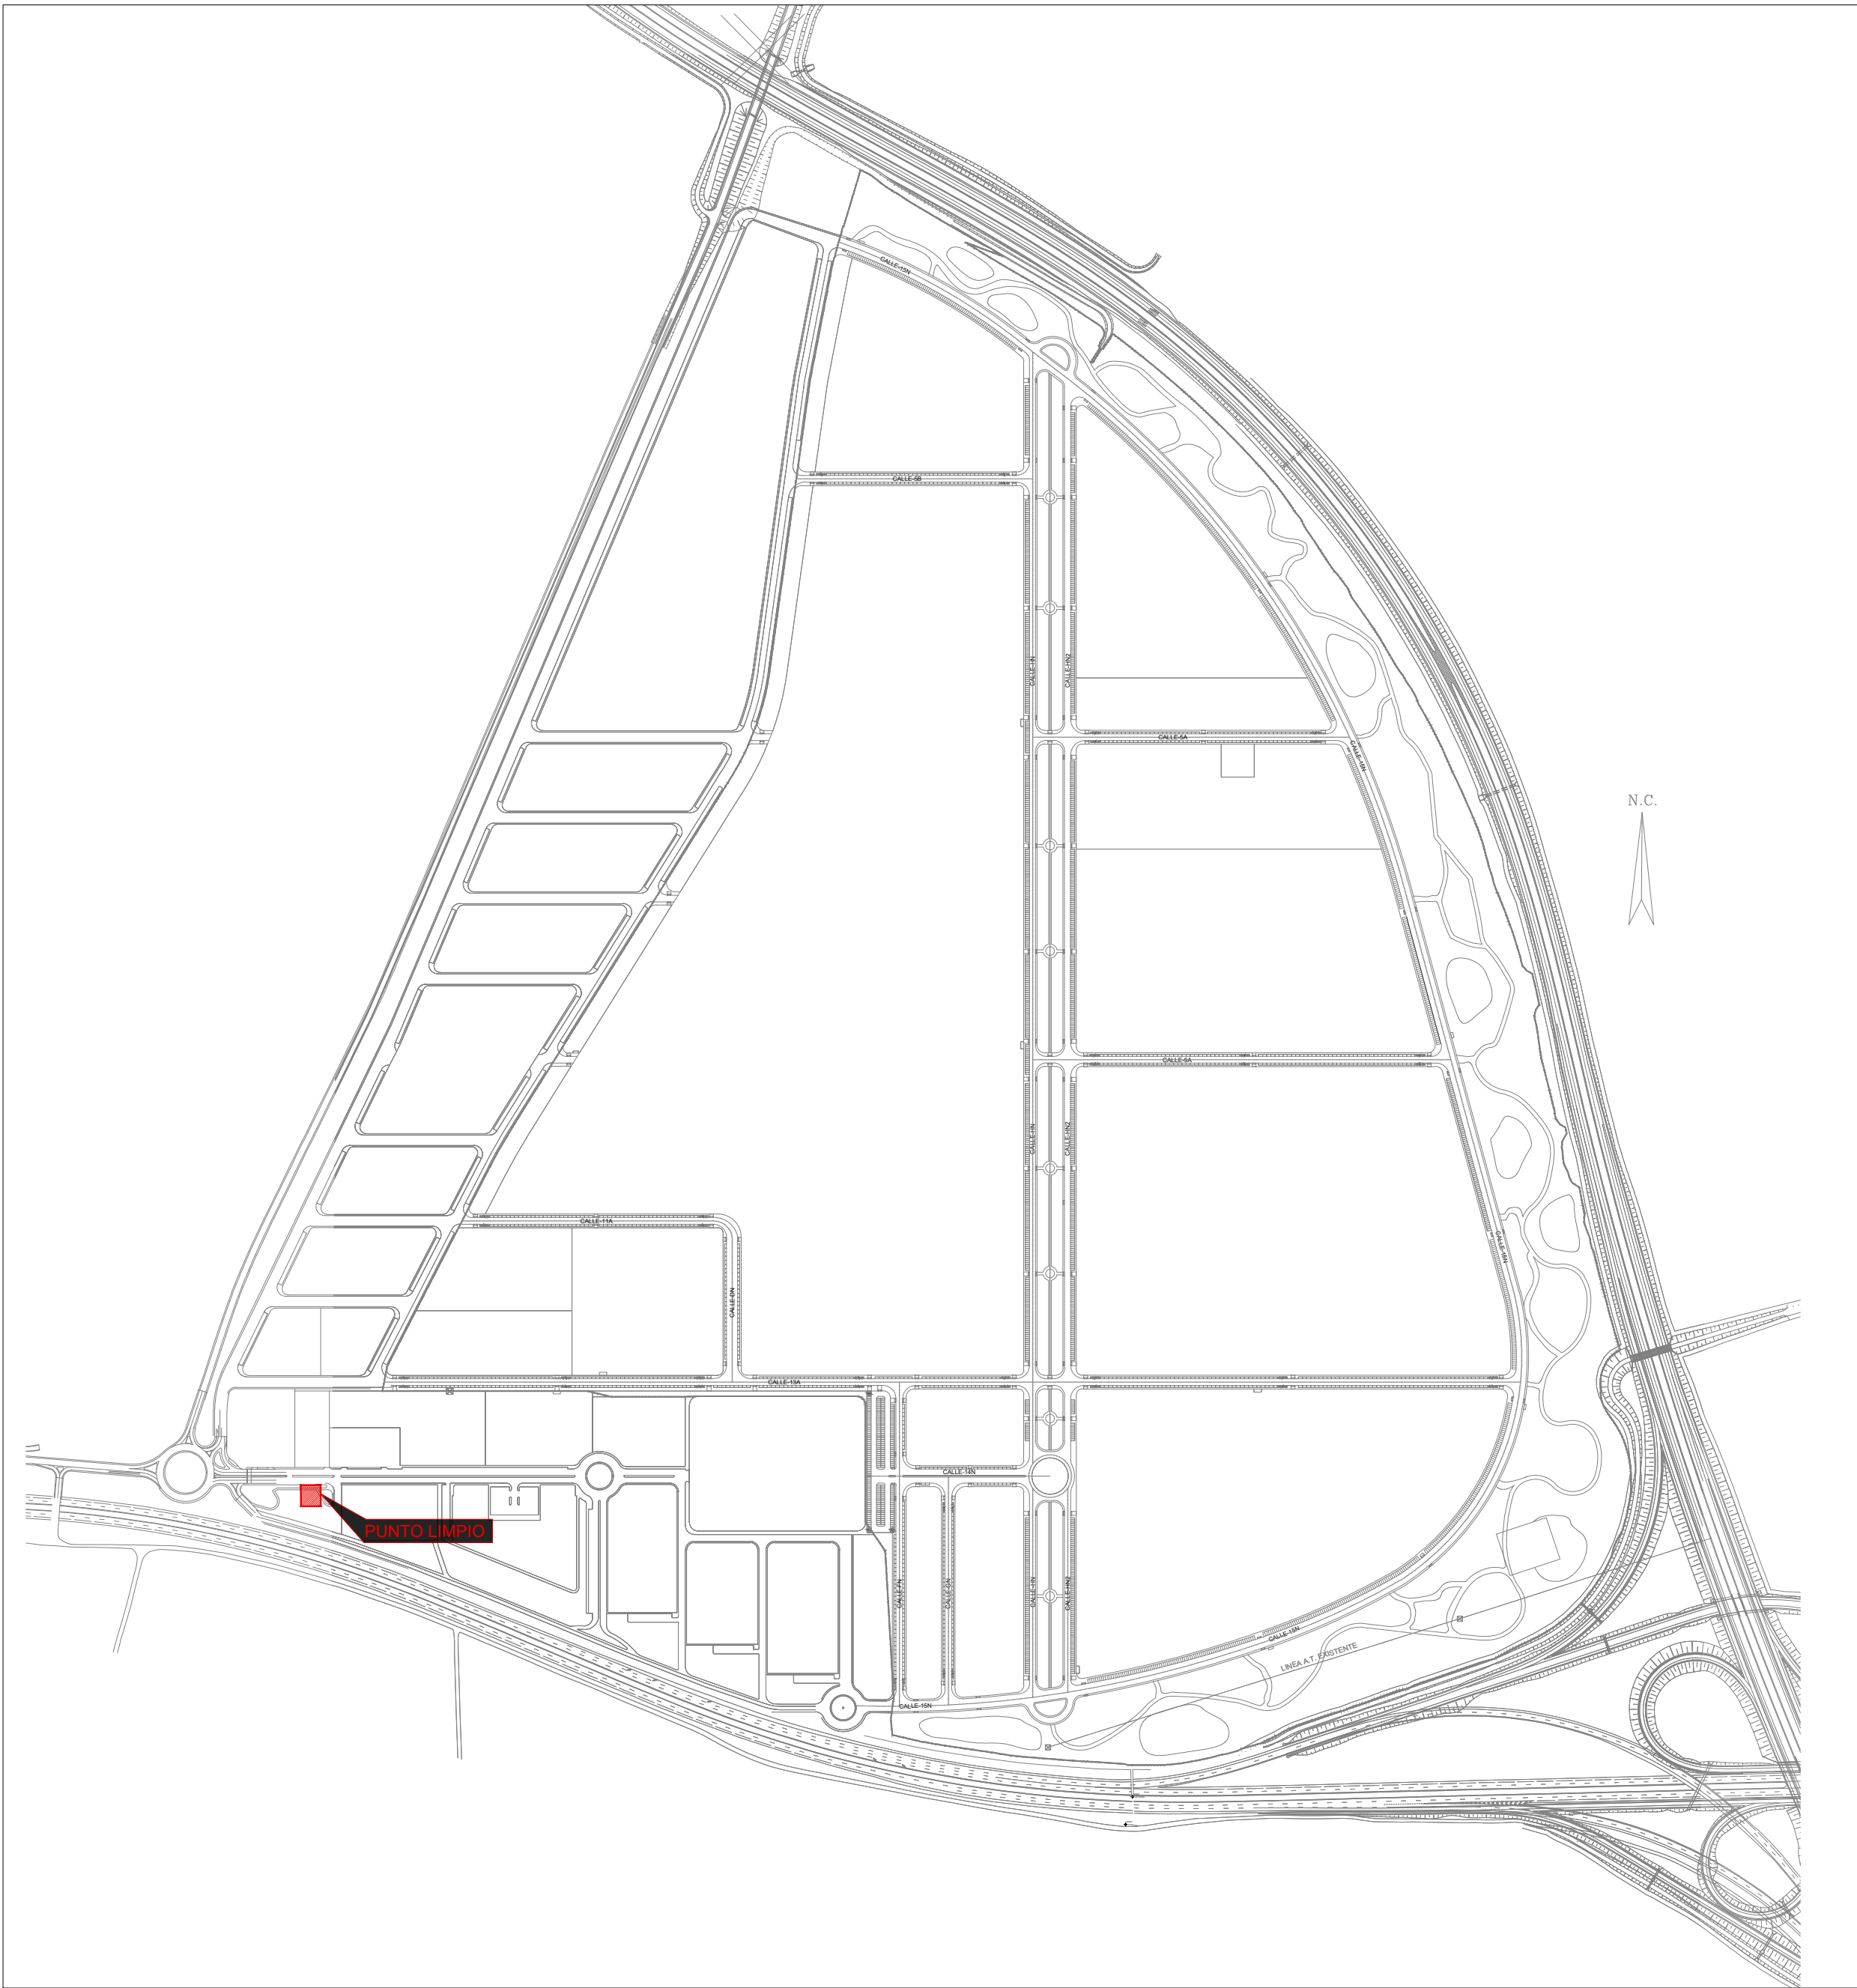


PLANTA GENERAL
ESCALA 1/5000

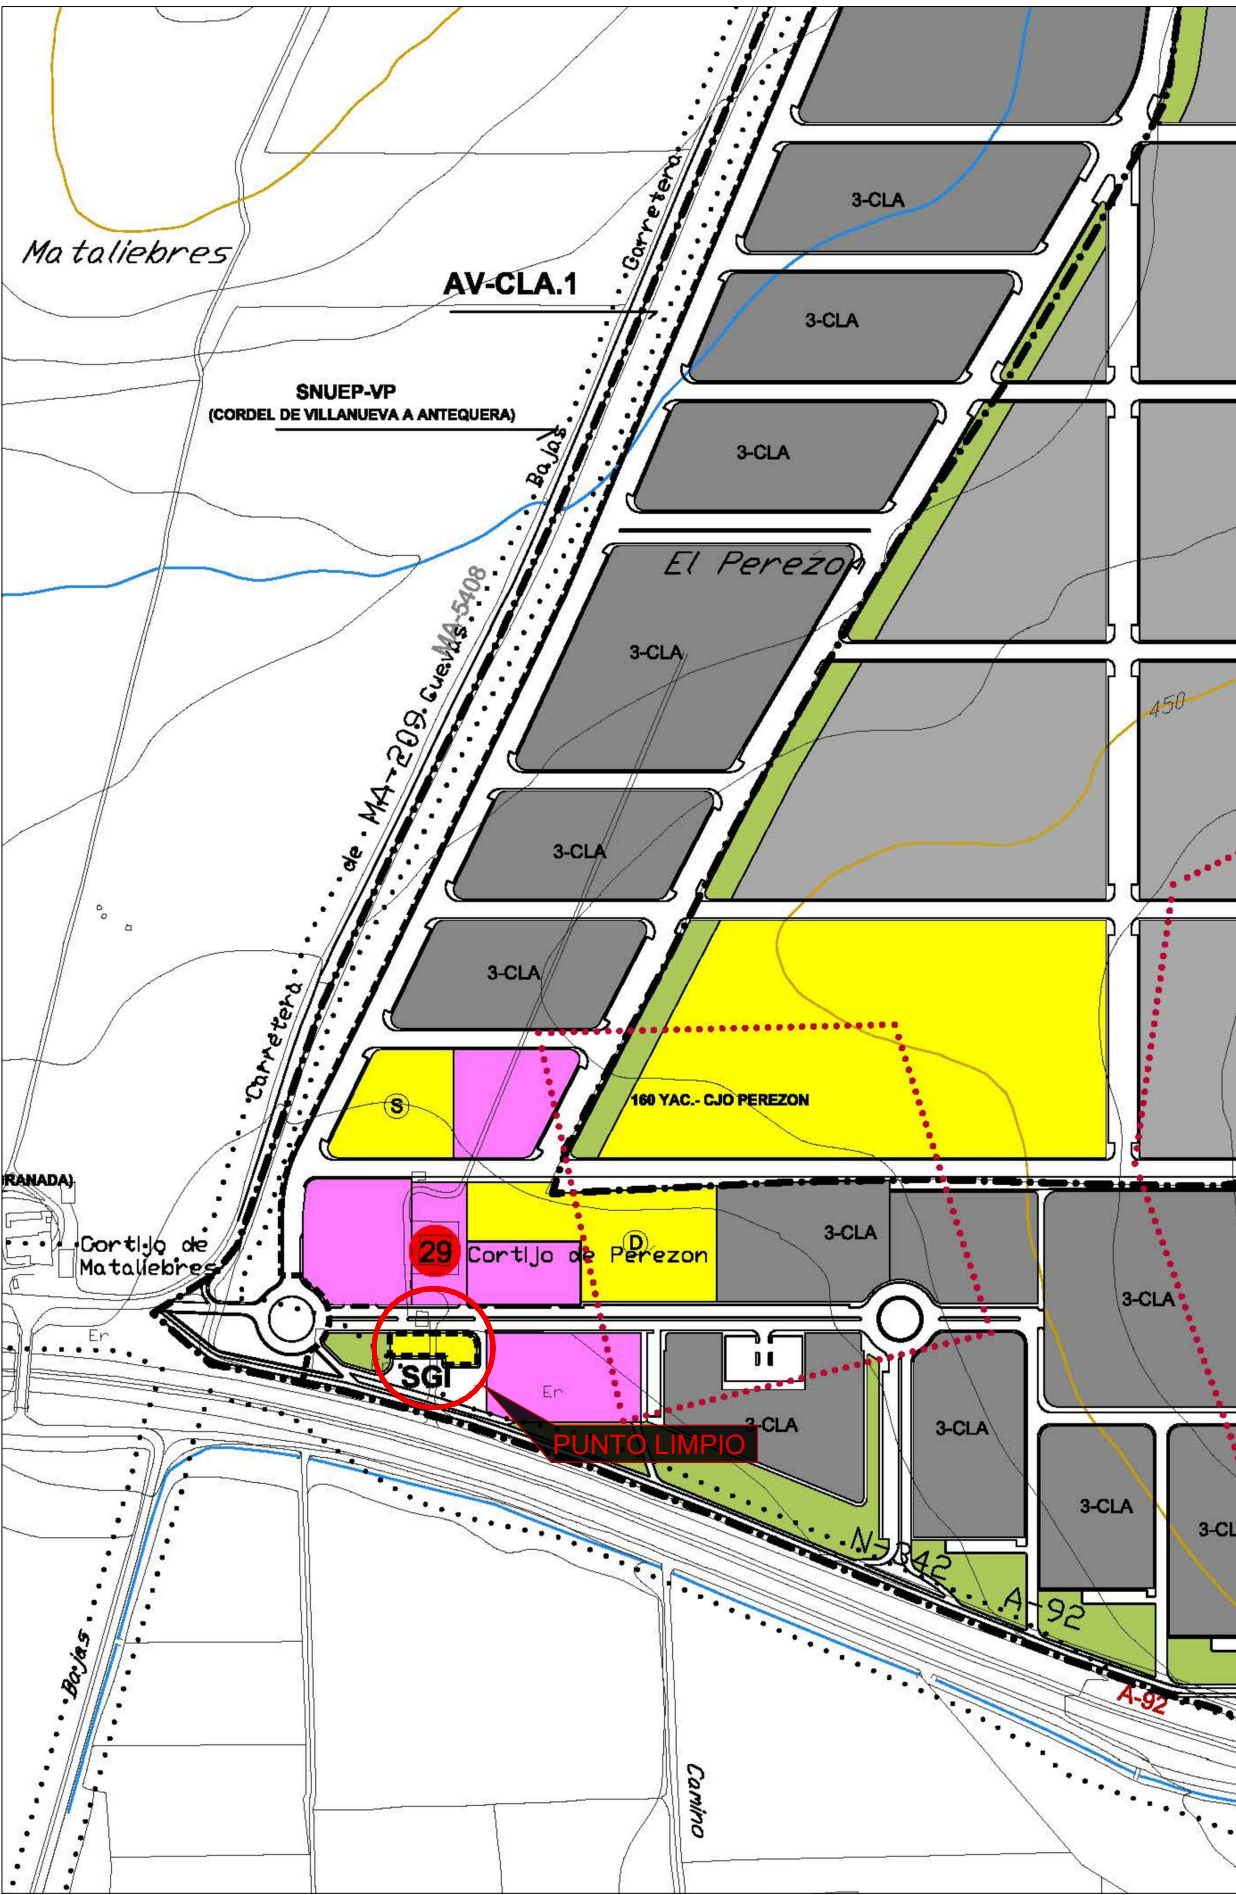

SITUACIÓN P.G.O.U.
ESCALA 1/5000

 SISTEMA GENERAL DE INFRAESTRUCTURAS
TECNICAS

**PROYECTO DE URBANIZACIÓN DE LA UNIDAD DE
EJECUCIÓN 1 DEL PLAN PARCIAL**
del Sector SURS ICLA del PGOU de Antequera. 2ª Fase del
CENTRO LOGÍSTICO EN DOS UNIDADES DE EJECUCIÓN

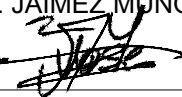PROMOTOR: ESTRELLA ESPINELA S.L.	ARQUITECTO: CARLOS ARAUJO TRIGO 	I.C.C.P.: JOSÉ A. JÁIMEZ MUÑOZ 
--	---	--

PUNTO LIMPIO-ENCAJE PGOU.

SUSTITUYE A PLANO/S:



FECHA: MAYO 2022
ESCALA:

PLANO Nº
**PL
01**






La autenticidad de este documento
se puede comprobar con el código
07E70024CE670005W2V9H5B5U6
en la web del Ayto. Antequera

FIRMANTE - FECHA
CARMEN MARIA CAÑADAS BARON-SECRETARIA ACCTAL. - 20/06/2023
serialNumber=S2833002E.CN=Sello de tiempo TS@ - @firma.OU=Secretaría General de Administración Digital.O=Secretaría de Estado de Función Pública.C=ES - 20/06/2023 09:07:57
APROBACIÓN DEFINITIVA POR JUNTA DE GOBIERNO LOCAL, EN SESIÓN EXTRAORDINARIA Y URGENTE, DE FECHA 02 DE JUNIO DE 2023.

DOCUMENTO: 20232412135
Fecha: 20/06/2023
Hora: 09:07



CSV: 07E70024CE670005W2V9H5B5U6

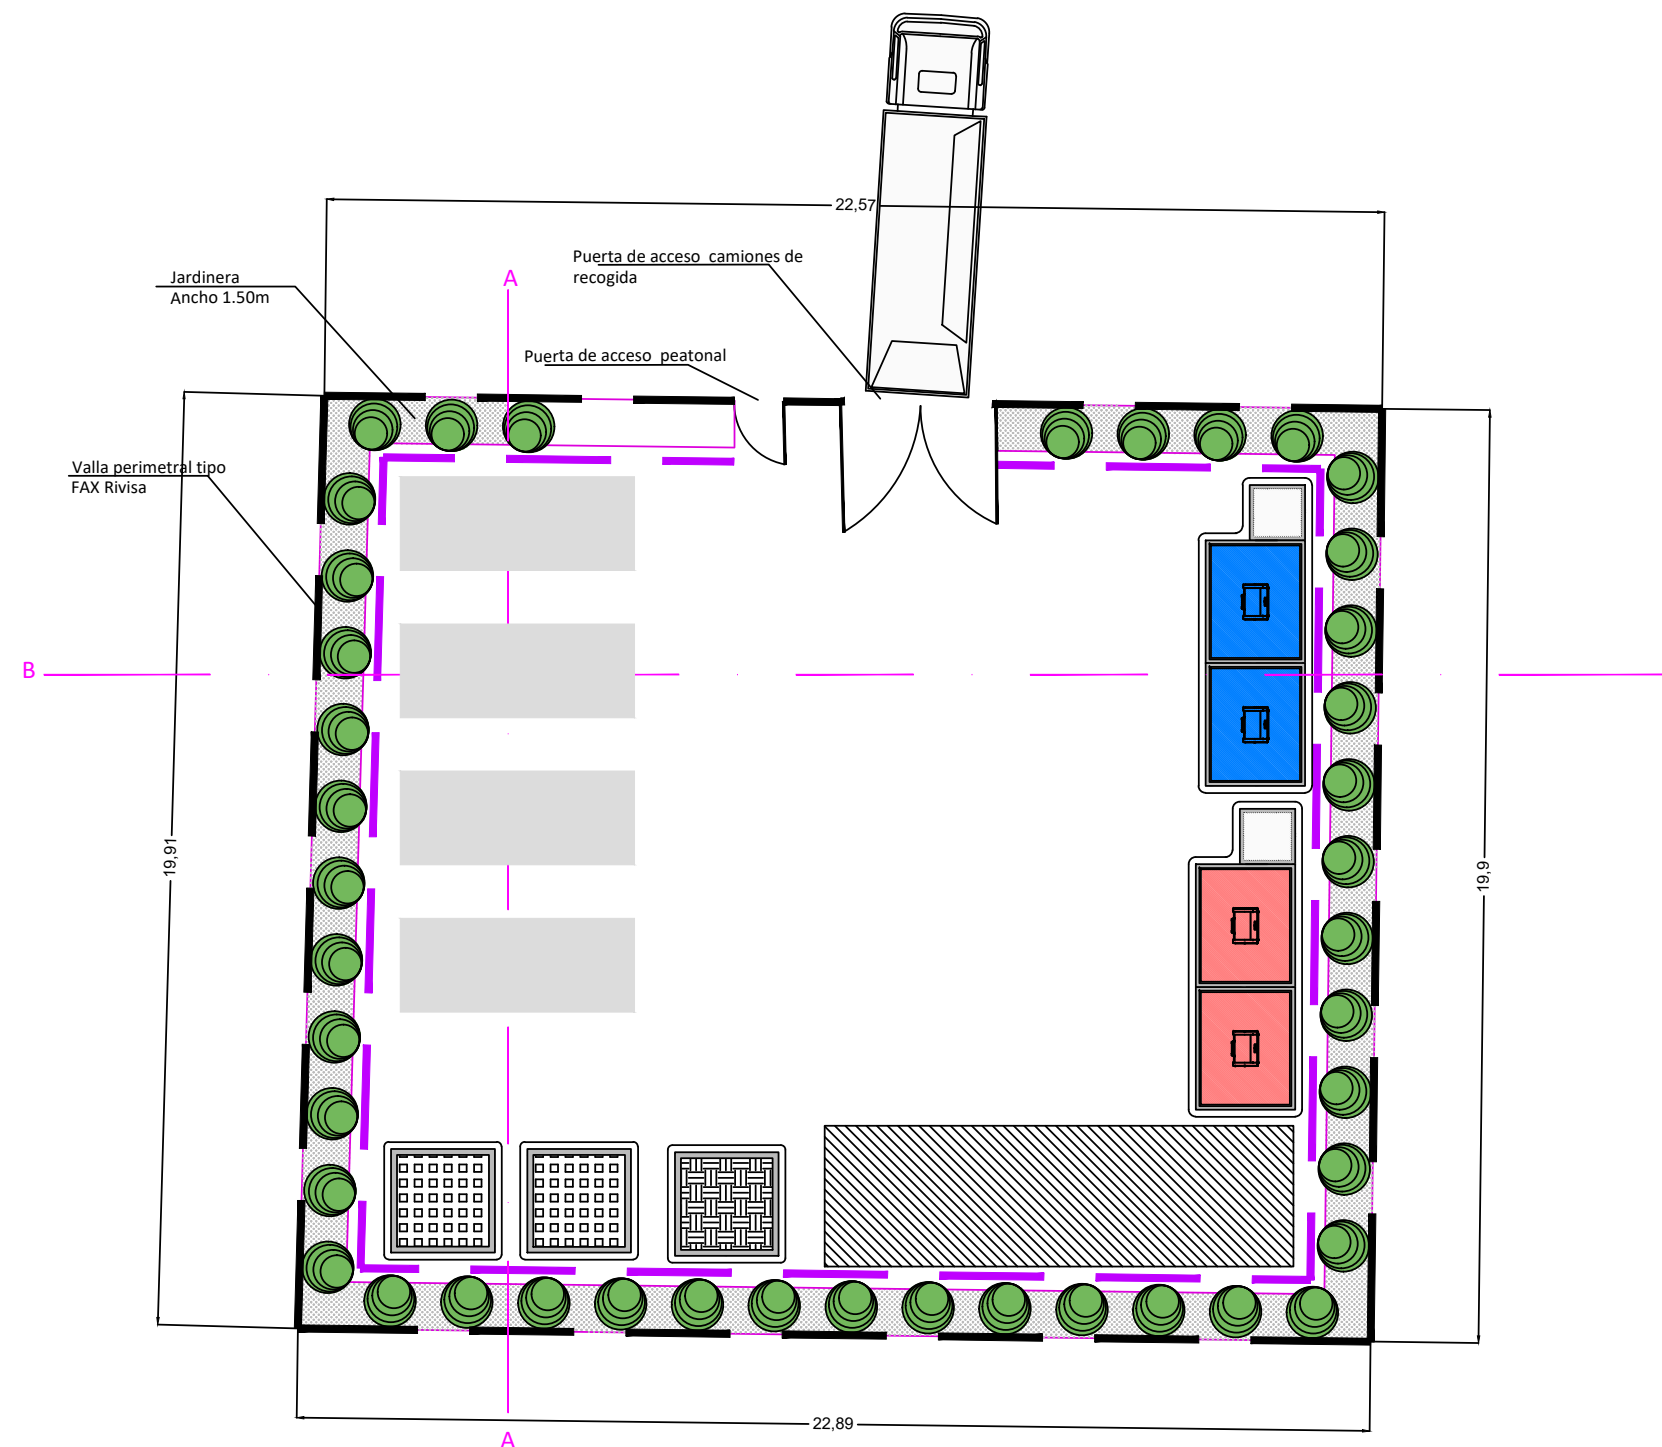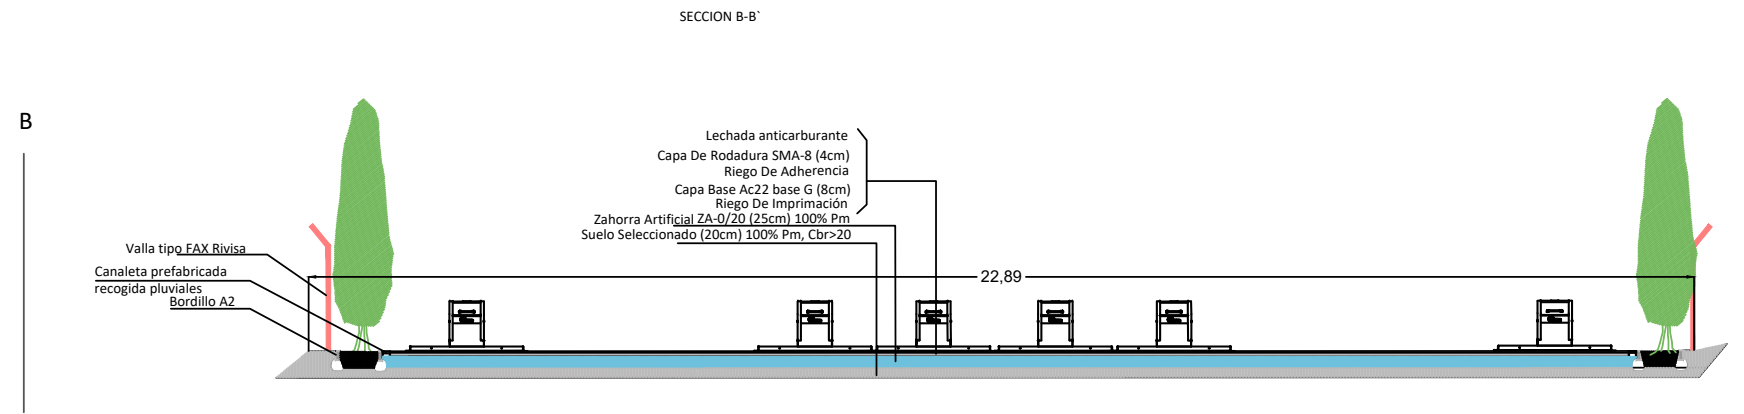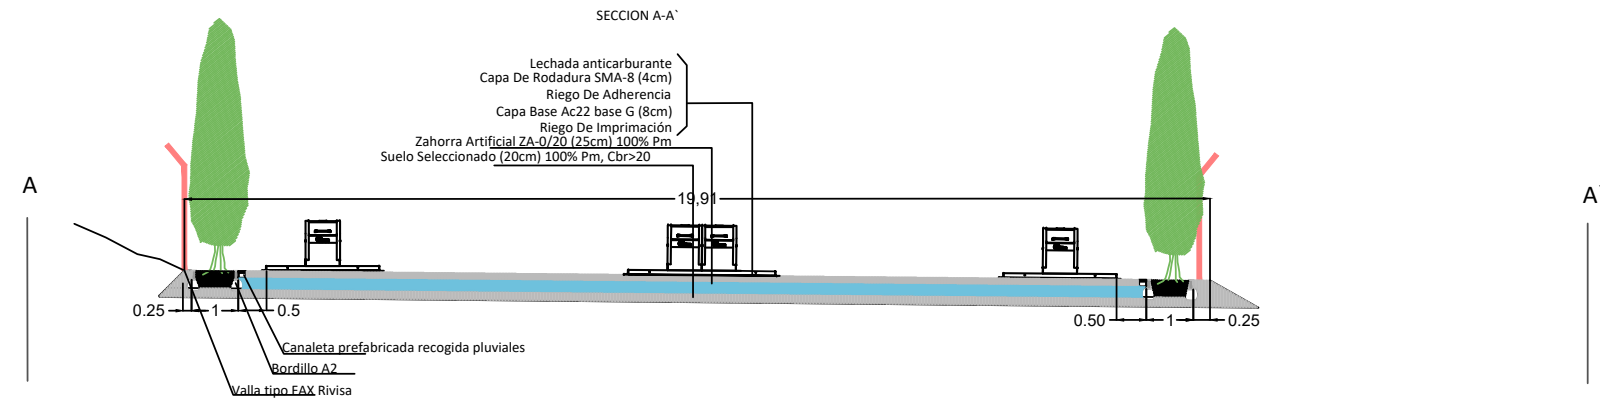

PLANTA GENERAL
ESCALA 1/5000

LEYENDA



Contenedores residuos orgánicos.
Carga lateral.



Contenedores envases plástico.
Carga lateral.



Contenedores papel y cartón.
Carga con gancho.



Contenedores vidrio.
Carga con gancho.



Cuba para recogida de pequeños
electrodomésticos, maderas,
escombros (particulares)...



Edificio de control y zona cubierta
para residuos peligrosos.

SITUACIÓN P.G.O.U.
ESCALA 1/5000



**PROYECTO DE URBANIZACIÓN DE LA UNIDAD DE
EJECUCIÓN 1 DEL PLAN PARCIAL**
del Sector SURS ICLA del PGOU de Antequera. 2ª Fase del
CENTRO LOGÍSTICO EN DOS UNIDADES DE EJECUCIÓN

PROMOTOR:

ESTRELLA ESPINELA S.L.

ARQUITECTO:

CARLOS ARAUJO TRIGO

I.C.C.P.:

JOSÉ A. JÁIMEZ MUÑOZ

FECHA:
MAYO 2022

ESCALA:

PUNTO LIMPIO DISTRIBUCIÓN.

SUSTITUYE A PLANO S:

PLANO Nº

PL
02



La autenticidad de este documento
se puede comprobar con el código
07E70024CE670005W2V9H5B5U6
en la web del Ayto. Antequera

FIRMANTE - FECHA

CARMEN MARIA CAÑADAS BARON-SECRETARIA ACCTAL. - 20/06/2023
serialNumber=S2833002E.CN=Sello de tiempo TS@ - @firma.OU=Secretaría General de Administración
Digital.O=Secretaría de Estado de Función Pública.C=ES - 20/06/2023 09:07:57
APROBACIÓN DEFINITIVA POR JUNTA DE GOBIERNO LOCAL EN SESIÓN EXTRAORDINARIA Y URGENTE, DE FECHA 02 DE JUNIO DE 2023.

DOCUMENTO: 20232412135
Fecha: 20/06/2023
Hora: 09:07

