


LA JOYA

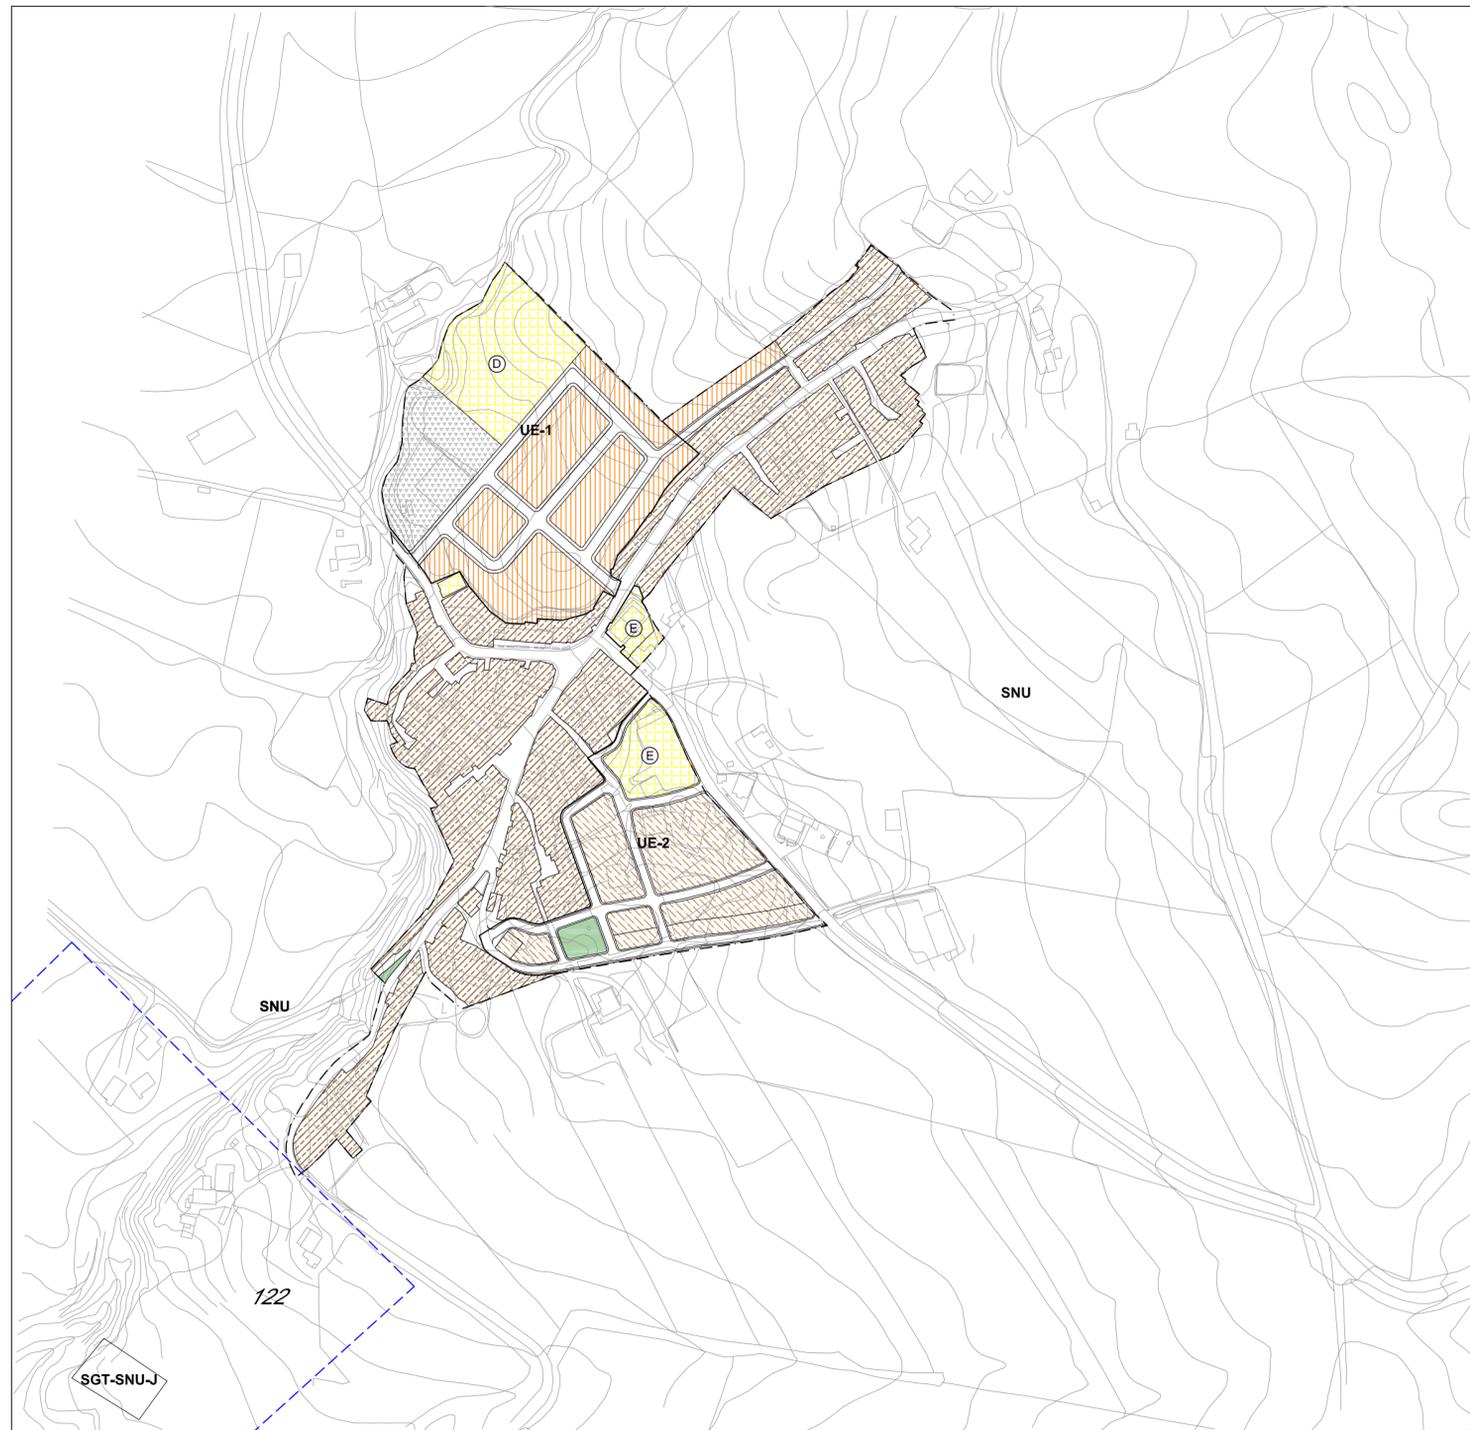


LOS NOGALES



USOS, TIPOLOGÍAS Y EQUIPAMIENTOS

USOS Y TIPOLOGÍAS	EQUIPAMIENTOS	ÁMBITOS DE GESTIÓN DE SUELO
RESIDENCIAL POPULAR	EDUCATIVO	LIMITE DE SUELO URBANO
UNIFAMILIAR AISLADA	SOCIAL / U. MÚLTIPLES	LIMITE DE SECTOR
UNIFAMILIAR ADOSADA	DEPORTIVO	PLAN ESPECIAL DE PROTECCIÓN Y REFORMA INTERIOR DEL CASCO HISTÓRICO
PLURIFAMILIAR ALINEADA A VIAL	CEMENTERIO	PROTECCIÓN ARQUEOLÓGICA
PLURIFAMILIAR EXENTA	VERDE PÚBLICO	122.- COLADA EL MACHO
INDUSTRIAL URBANO	CAMPO DE GOLF	
INDUSTRIAL GASOLINERA	APARCAMIENTOS	
COMERCIAL		
POLÍGONO INDUSTRIAL		

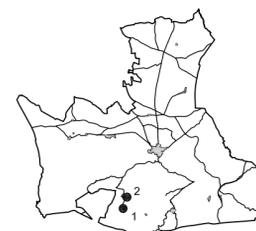

1- LA JOYA.  
2- LOS NOGALES

PLAN GENERAL DE ORDENACIÓN URBANÍSTICA ANTEQUERA

(MARZO 2010)

EXCMO. AYUNTAMIENTO DE ANTEQUERA

PLANO DE INFORMACIÓN. PLANEAMIENTO ANTERIOR.

USOS, TIPOLOGÍAS Y ESPACIOS LIBRES. P.G.O.U. 1996  
LA JOYA Y LOS NOGALES.

PLANO Nº: I.C-24

ESCALA: 1/3000

FECHA: MARZO 2010

*J. Seguí*  
Fdo: JOSÉ SEGÚI, Arquitecto Director.

ESTUDIO SEGUI  
ARQUITECTURA Y PLANEAMIENTO  
www.seguiarquitectos.com

OFICINA DE URBANISMO  
AYUNTAMIENTO DE ANTEQUERA