

ORDENACIÓN PORMENORIZADA. SUELO URBANO.

CALIFICACIONES

- RESIDENCIAL POPULAR
- UNIFAMILIAR AISLADA
- UNIFAMILIAR ADOSADA
- MANZANA CERRADA
- ORDENACIÓN ABIERTA
- CUIDAD JARDIN
- TERCIARIO
- INDUSTRIAL
- OTRO

DOTACIONES

- VARIABLE
- EQUIPAMIENTO
- ESPACIOS LIBRES (SUEL)
- INFRAESTRUCTURAS TÉCNICAS (IT)
- ESPACIOS LIBRES (SUEL)
- DEPORTIVO PRIVADO
- ESPACIOS LIBRES
- DOTACIONAL PRIVADO

PEPRI

- PLAN ESPECIAL DE PROTECCIÓN Y REFORMA INTERIOR DEL CASCO HISTÓRICO
- PEPR PLAN ESPECIAL RÍO DE LA VILLA

ORDENACIÓN ESTRUCTURAL. SUELO URBANO NO CONSOLIDADO

- SUELO URBANO NO CONSOLIDADO

SUELO URBANIZABLE

SUELO URBANIZABLE ORDENADO

- SUELO URBANIZABLE ORDENADO

SUELO URBANIZABLE NO SECTORIZADO

- RESIDENCIAL
- INDUSTRIAL/TERCIARIO
- TURÍSTICO

SUELO URBANIZABLE SECTORIZADO

- RESIDENCIAL
- INDUSTRIAL
- TERCIARIO
- TURÍSTICO

SISTEMAS GENERALES

- SISTEMA GENERAL DE ESPACIOS LIBRES
- SISTEMA GENERAL DE EQUIPAMIENTO
- SISTEMA GENERAL DE INFRAESTRUCTURAS TÉCNICAS
- SG-RFSG RED FERROVIARIA DE INTERÉS GENERAL
- SG-RS RED FERROVIARIA DE INTERÉS GENERAL
- SG-RS PLAN ESPECIAL CENTRO INTERCOMUNAL DE TRANSPORTES
- SISTEMA GENERAL VARIO
- SISTEMAS GENERALES VARIOS DE TITULARIDAD AUTONÓMICA
- SISTEMAS GENERALES VARIOS DE TITULARIDAD ESTATAL según Ley 28/98, de 29 de Julio, de Carreteras del Estado.
- SISTEMAS GENERALES VARIOS DE TITULARIDAD AUTONÓMICA Y PROVINCIAL según Ley 8/2001, de 2 de Julio, de Carreteras de Andalucía.

ACTUACIÓN VIARIA


- ACTUACIÓN VIARIA

LÍMITES

- LÍMITE DE SUELO URBANO
- PLAN ESPECIAL DE PROTECCIÓN Y REFORMA INTERIOR DEL CASCO HISTÓRICO
- LÍMITE AMBITOS DE PLANEAMIENTO
- SMUEP VÍAS PECUARIAS
- YACIMIENTOS ARQUEOLÓGICOS
- CONJUNTO HISTÓRICO DE ANTEQUERA (I.B.C.)

RED DE CARRETERAS. ZONAS DE PROTECCIÓN

Tipo de vía	Categoría	Domínio Público	Servidumbre legal	Zona de Afección	Zona de No Edificación
Gran Capacidad	Red Autonómica	8 m.	25 m.	100 m.	100 m.
Convencional	Red Autonómica	3 m.	8 m.	50 m.	50 m.
Convencional	Red Provincial	3 m.	8 m.	25 m.	25 m.

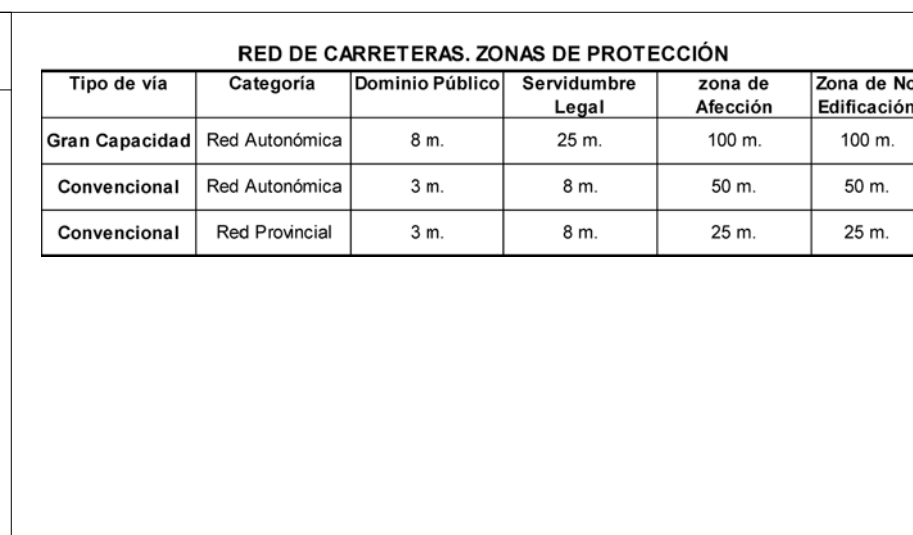

PLAN GENERAL DE ORDENACIÓN URBANÍSTICA ANTEQUERA (MARZO 2010)

EXCMO. AYUNTAMIENTO DE ANTEQUERA

PLANO DE ORDENACIÓN GENERAL: CALIFICACIÓN, USOS Y SISTEMAS. ANTEQUERA (HOJA 01)

ESTUDIO SEGUI OFICINA DE URBANISMO AYUNTAMIENTO DE ANTEQUERA

PROYECTO: P.B.1-02

ESCALA: 1:5000

FECHA: MARZO 2010

El presente documento es copia de su original. Su utilización, así como cualquier reproducción, requiere su autorización quedando prohibida cualquier modificación del mismo.

www.estudiosegui.com