

RED DE CARRETERAS. ZONAS DE PROTECCIÓN

Tipo de vía	Categoría	Dominio Público	Servidumbre Legal	zona de Afeción	Zona de No Edificación
Gran Capacidad	Red Autonómica	8 m.	25 m.	100 m.	100 m.
Convencional	Red Autonómica	3 m.	8 m.	50 m.	50 m.
Convencional	Red Provincial	3 m.	8 m.	25 m.	25 m.

ORDENACIÓN PORMENORIZADA. SUELO URBANO.

CALIFICACIONES

- RESIDENCIAL POPULAR
- UNIFAMILIAR AISLADA
- UNIFAMILIAR ADOSADA
- MANZANA CERRADA
- ORDENACIÓN ABIERTA
- CUIDAD JARDIN
- TERCIARIO
- INDUSTRIAL
- Código Subzona de Ordenanza

DOTACIONES

- VIVIENDO
- EQUIPAMIENTO
- EDUCATIVO
- DEPORTIVO
- INFRAESTRUCTURAS TÉCNICAS (IT)
- ESPACIOS LIBRES (SUEL)
- DEPORTIVO PRIVADO
- ESPACIOS LIBRES
- DOTACIONAL PRIVADO

ORDENACIÓN ESTRUCTURAL

SUELO URBANO NO CONSOLIDADO

- SUELO URBANO NO CONSOLIDADO

SUELO URBANIZABLE

SUELO URBANIZABLE ORDENADO

- SURS-O SUELO URBANIZABLE ORDENADO
- SURS-S SUELO URBANIZABLE SECTORIZADO

USOS GLOBALES

- RESIDENCIAL
- INDUSTRIAL
- TERCIARIO
- TURÍSTICO

SISTEMAS GENERALES


- SUELO GENERAL DE ESPACIOS LIBRES
- SUELO GENERAL DE EQUIPAMIENTO
- SUELO GENERAL DE INFRAESTRUCTURAS TÉCNICAS
- SG-RFIG - SG RED FERROVIARIA INTERES GENERAL
- SG-FIG - SG RED FERROVIARIA DE INTERES GENERAL
- SISTEMA GENERAL VIARIO
- DOMINIO PÚBLICO VIARIO DE TITULARIDAD AUTONÓMICA

ACTUACIÓN VIARIA

- ACTUACIÓN VIARIA

LIMITES

- LÍMITE DE SUELO URBANO
- LÍMITE ÁMBITOS DE PLANTEAMIENTO
- SNUEP-VP VÍAS PECUARIAS
- YACIMIENTOS ARQUEOLÓGICOS

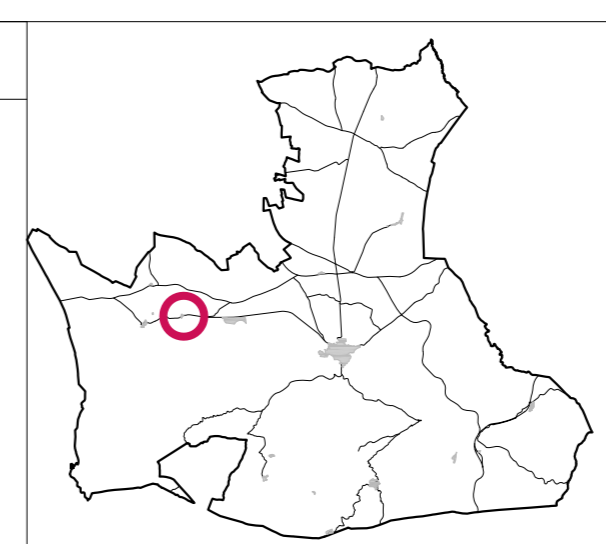

PLAN GENERAL DE ORDENACIÓN URBANÍSTICA ANTEQUERA (MARZO 2010)

EXCMO. AYUNTAMIENTO DE ANTEQUERA

PLANO DE ORDENACIÓN GENERAL: CALIFICACIÓN, USOS Y SISTEMAS. BOBADILLA ESTACIÓN

ESCALA: 1/3000

FECHA: MARZO 2010

ESTUDIO SEGUI OFICINA DE URBANISMO AYUNTAMIENTO DE ANTEQUERA