


4102200
4102000
4101800
4101600
4101400
4101200
4101000
4100800
4100600
4100400
4100200
4100000
4099800
4099600
4099400

OBRAS DE ACONDICIONAMIENTO, PROTECCIÓN Y DEFENSA

CUENCA	NÚCLEO	CAUCE	CODIGO OBRA	TIPO DE ACTUACION
5	ANTEQUERA	Arroyo de la Gallina	5-A	Protección de márgenes
6	ANTEQUERA	Arroyo del Gallo		Ninguna
7	ANTEQUERA	Arroyo del Romeral	7-A	Protección de márgenes
			7-B	Encuzamiento, canal abierto de hormigón
			7-C	Encuzamiento, canal abierto de hormigón
			7-D	Protección de margen derecha SUNC-CU
8	ANTEQUERA	Arroyo de las Adefas	8-A	Protección de márgenes
			8-B	Ampliación de estructuras
			8-C	Encuzamiento sección trapezoidal con escollera
9	ANTEQUERA	Rio de la Villa	9-A	Ampliación de estructuras
9.1	ANTEQUERA	Rio de la Villa	9-B	Limpieza, acondicionamiento y protección de márgenes
9.1	ANTEQUERA	Cauce tributario Arroyo Alcazar		Ninguna
10	ANTEQUERA	Arroyo Alcazar	11-A	Ampliación de estructuras
11.1	ANTEQUERA	Arroyo Alcazar		Ninguna
11.2	ANTEQUERA	Arroyo Ramirez	11.2-A	Protección de margen derecha
11.3	ANTEQUERA	Arroyo Seco		Ninguna
11.4	ANTEQUERA	Cauce tributario Arroyo Alcazar		Ninguna
12	ANTEQUERA	Arroyo Castro	12-A	Ampliación de estructura
13	ANTEQUERA	Cauce tributario del Arroyo Saladilla		Ninguna

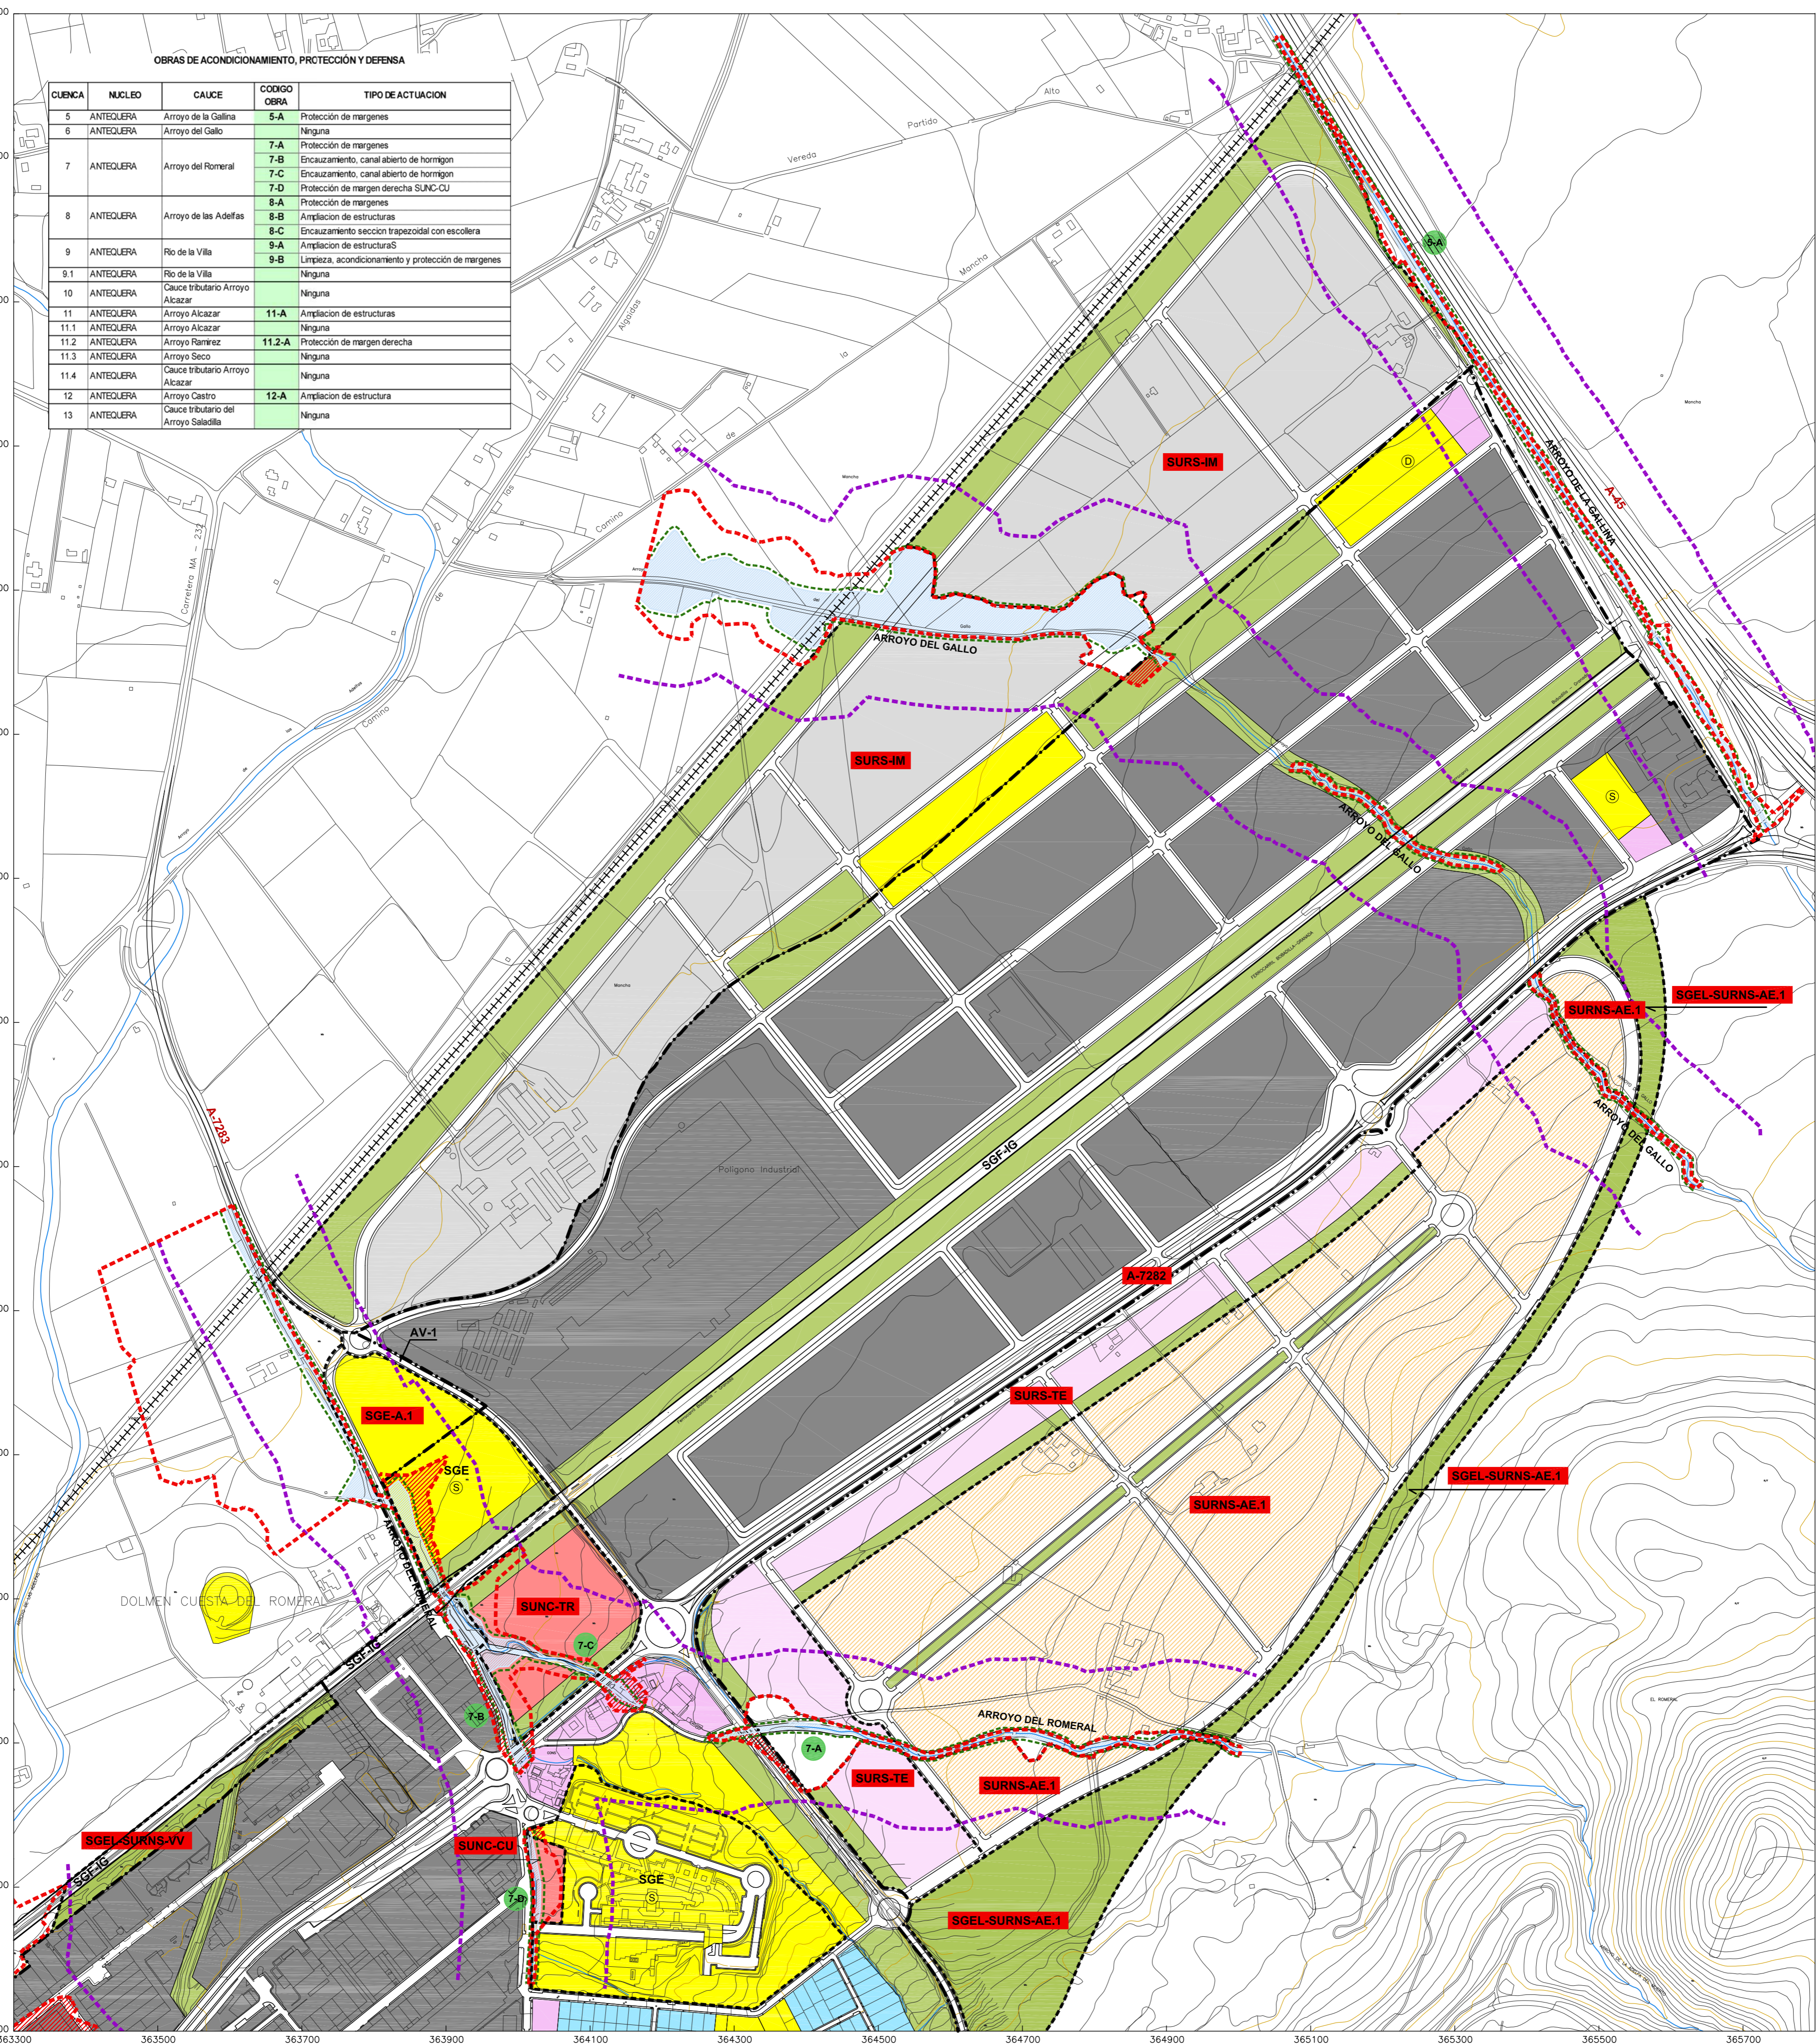

LEYENDA AFECIONES A CAUCE PÚBLICO

- CAUCE DOMINIO PÚBLICO HIDRAULICO
- LLANURA DE INUNDABILIDAD T500 años
- ZONA DE SERVIDUMBRE
- ZONA DE POLICÍA
- SUELO URBANO CONSOLIDADO AFECTADO POR ZONA INUNDABLE. Zona de limitación de usos: condicionados a la previa ejecución de las obras de protección y defensa.
- AAA RESTO DE ÁMBITOS DE PLANEAMIENTO Y SISTEMAS GENERALES CONDICIONADOS POR AFECCIÓN A ZONA INUNDABLE. Condiciones de Ejecución según medidas de prevención de averías e inundaciones. Normativa Urbanística del PGOU
- AAA OBRAS DE ACONDICIONAMIENTO Y DEFENSA A EJECUTAR EN EL CAUCE



PLAN GENERAL DE ORDENACIÓN URBANÍSTICA ANTEQUERA
(MARZO 2010)

EXCMO. AYUNTAMIENTO DE ANTEQUERA

PLANO DE ORDENACIÓN GENERAL:
AFECIONES A CAUCES PÚBLICOS. ANTEQUERA (HOJA 03)

PLANO Nº: **P.B.1-22**
ESCALA: 1/5000
FECHA: MARZO 2010

ESTUDIO SEGUI OFICINA DE URBANISMO
ARQUITECTURA Y PLANEAMIENTO AYUNTAMIENTO DE ANTEQUERA
www.seguarquitectos.com

El presente documento es copia de su original. Su utilización, así como cualquier reproducción, requerirá su autorización quedando prohibida cualquier modificación del mismo.

F. José Seguí Arquitecto Director