



PROMOTOR: AGALAM CAPITAL, SL	CONSULTOR: 	AV. MOLINER Nº 36 PLANTA 2ª P-1 MÁLAGA TEL: 952 25 03 08 FAX: 952 26 24 86 www.oluz.es info@oluz.es	AUTOR DEL PROYECTO:  D. JOSÉ ANTONIO JÁIMEZ MUÑOZ INGENIERO CAMINOS, CANALES Y PUERTOS	FECHA: JULIO 2021	TÍTULO: ACCESO DEL PLAN PARCIAL AMPLIACIÓN DEL SECTOR SURS-ICLA DEL CENTRO LOGÍSTICO DE ANTEQUERA	Nº PLANO: 1	DESIGNACIÓN: SITUACIÓN Y EMPLAZAMIENTO	ESCALA: 1/600.000 1/200.000 1/25.000 FORMATO: DIN A-3
--	---	---	--	-----------------------------	---	-----------------------	--	---




La autenticidad de este documento se puede comprobar con el código 07E6001CA9AA00D1J31E700V9 en la web del Ayto. Antequera



FIRMANTE - FECHA
 JUAN MANUEL GUARDIA SOLIS-SECRETARIO - 03/03/2022
 serialNumber=S2833002E,CN=Sello de tiempo TS@ - @firma,OU=Secretaría General de Administración Digital,O=Secretaría de Estado de Función Pública,C=ES - 03/03/2022 08:52:13
 APROBACION DEFINITIVA POR ACUERDO DE PLENO EN SESION DE FECHA 29 DE DICIEMBRE DE 2021

DOCUMENTO: 20221878442
 Fecha: 03/03/2022
 Hora: 08:52

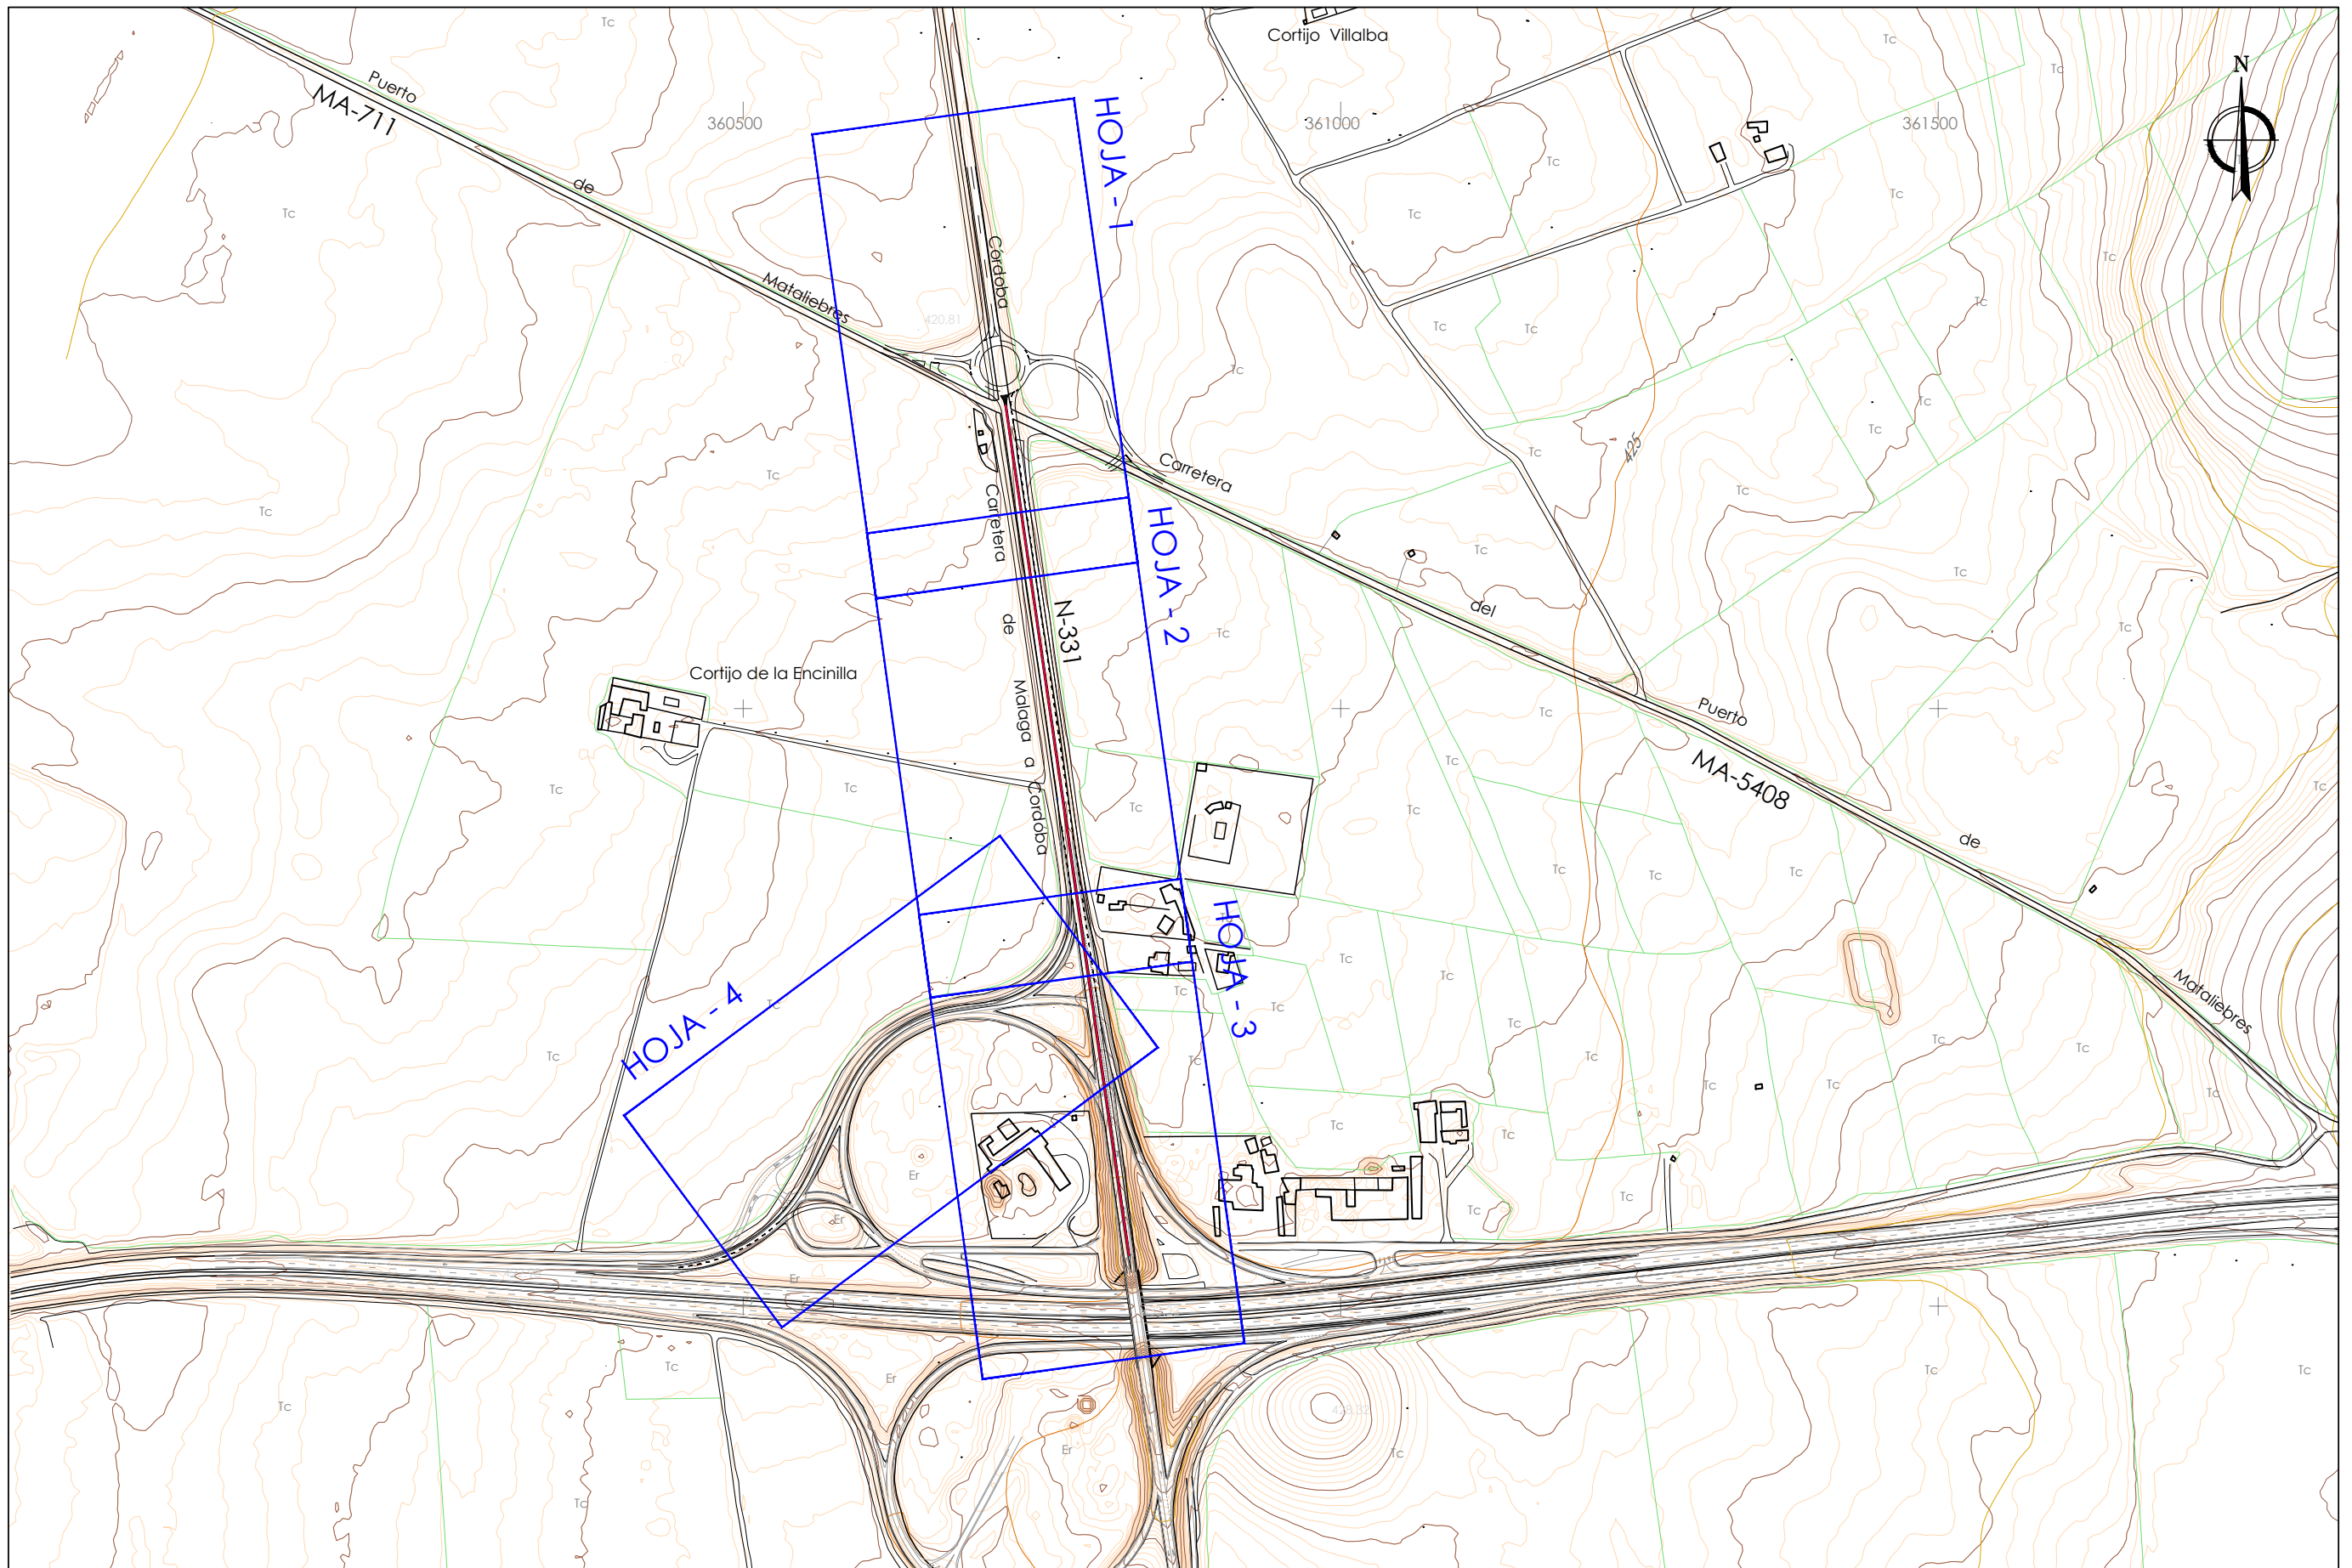

CSV: 07E6001CA9AA00D1J31E700V9



PROMOTOR: AGALAM CAPITAL, SL	CONSULTOR: 	AUTOR DEL PROYECTO:  D. JOSÉ ANTONIO JAÍMEZ MUÑOZ INGENIERO CAMINOS, CANALES Y PUERTOS	FECHA: JULIO 2021	TÍTULO: ACCESO DEL PLAN PARCIAL AMPLIACIÓN DEL SECTOR SURS-ICLA DEL CENTRO LOGÍSTICO DE ANTEQUERA	Nº PLANO: 2.1	DESIGNACIÓN: PLANTA GENERAL	ESCALA: 1/5.000 FORMATO: DIN A-3
--	---	--	----------------------	---	-------------------------	--------------------------------	--

CSV: 07E6001CA9AA00D1J31E700V9



La autenticidad de este documento se puede comprobar con el código 07E6001CA9AA00D1J31E700V9 en la web del Ayto. Antequera

FIRMANTE - FECHA



JUAN MANUEL GUARDIA SOLIS-SECRETARIO - 03/03/2022
 serialNumber=S2833002E,CN=Sello de tiempo TS@ - @firma,OU=Secretaría General de Administración Digital,O=Secretaría de Estado de Función Pública,C=ES - 03/03/2022 08:52:13

APROBACION DEFINITIVA POR ACUERDO DE PLENO EN SESION DE FECHA 29 DE DICIEMBRE DE 2021

DOCUMENTO: 20221878442
 Fecha: 03/03/2022
 Hora: 08:52





PROMOTOR: AGALAM CAPITAL, SL	CONSULTOR:  <small>AV. MOCHERE Nº 36 PLANTA 2ª 7-1 MÁLAGA TEL: 952 25 03 080 FAX: 952 26 24 86 www.oluz.es info@oluz.es</small>	AUTOR DEL PROYECTO:  <small>D. JOSÉ ANTONIO JÁIMEZ MUÑOZ INGENIERO CAMINOS, CANALES Y PUERTOS</small>	FECHA: JULIO 2021	TÍTULO: ACCESO DEL PLAN PARCIAL AMPLIACIÓN DEL SECTOR SURS-ICLA DEL CENTRO LOGÍSTICO DE ANTEQUERA	Nº PLANO: 2.2	DESIGNACIÓN: PLANTA GENERAL SOBRE ORTOIMAGEN	ESCALA: 1/3000 FORMATO: DIN A-3
--	--	--	----------------------	---	-------------------------	---	---------------------------------------

CSV: 07E6001CA9AA00D1J31E700V9



La autenticidad de este documento se puede comprobar con el código 07E6001CA9AA00D1J31E700V9 en la web del Ayto. Antequera


FIRMANTE - FECHA



JUAN MANUEL GUARDIA SOLIS-SECRETARIO - 03/03/2022
 serialNumber=S2833002E,CN=Sello de tiempo TS@ - @firma,OU=Secretaría General de Administración Digital,O=Secretaría de Estado de Función Pública,C=ES - 03/03/2022 08:52:13

APROBACION DEFINITIVA POR ACUERDO DE PLENO EN SESION DE FECHA 29 DE DICIEMBRE DE 2021

DOCUMENTO: 20221878442
 Fecha: 03/03/2022
 Hora: 08:52

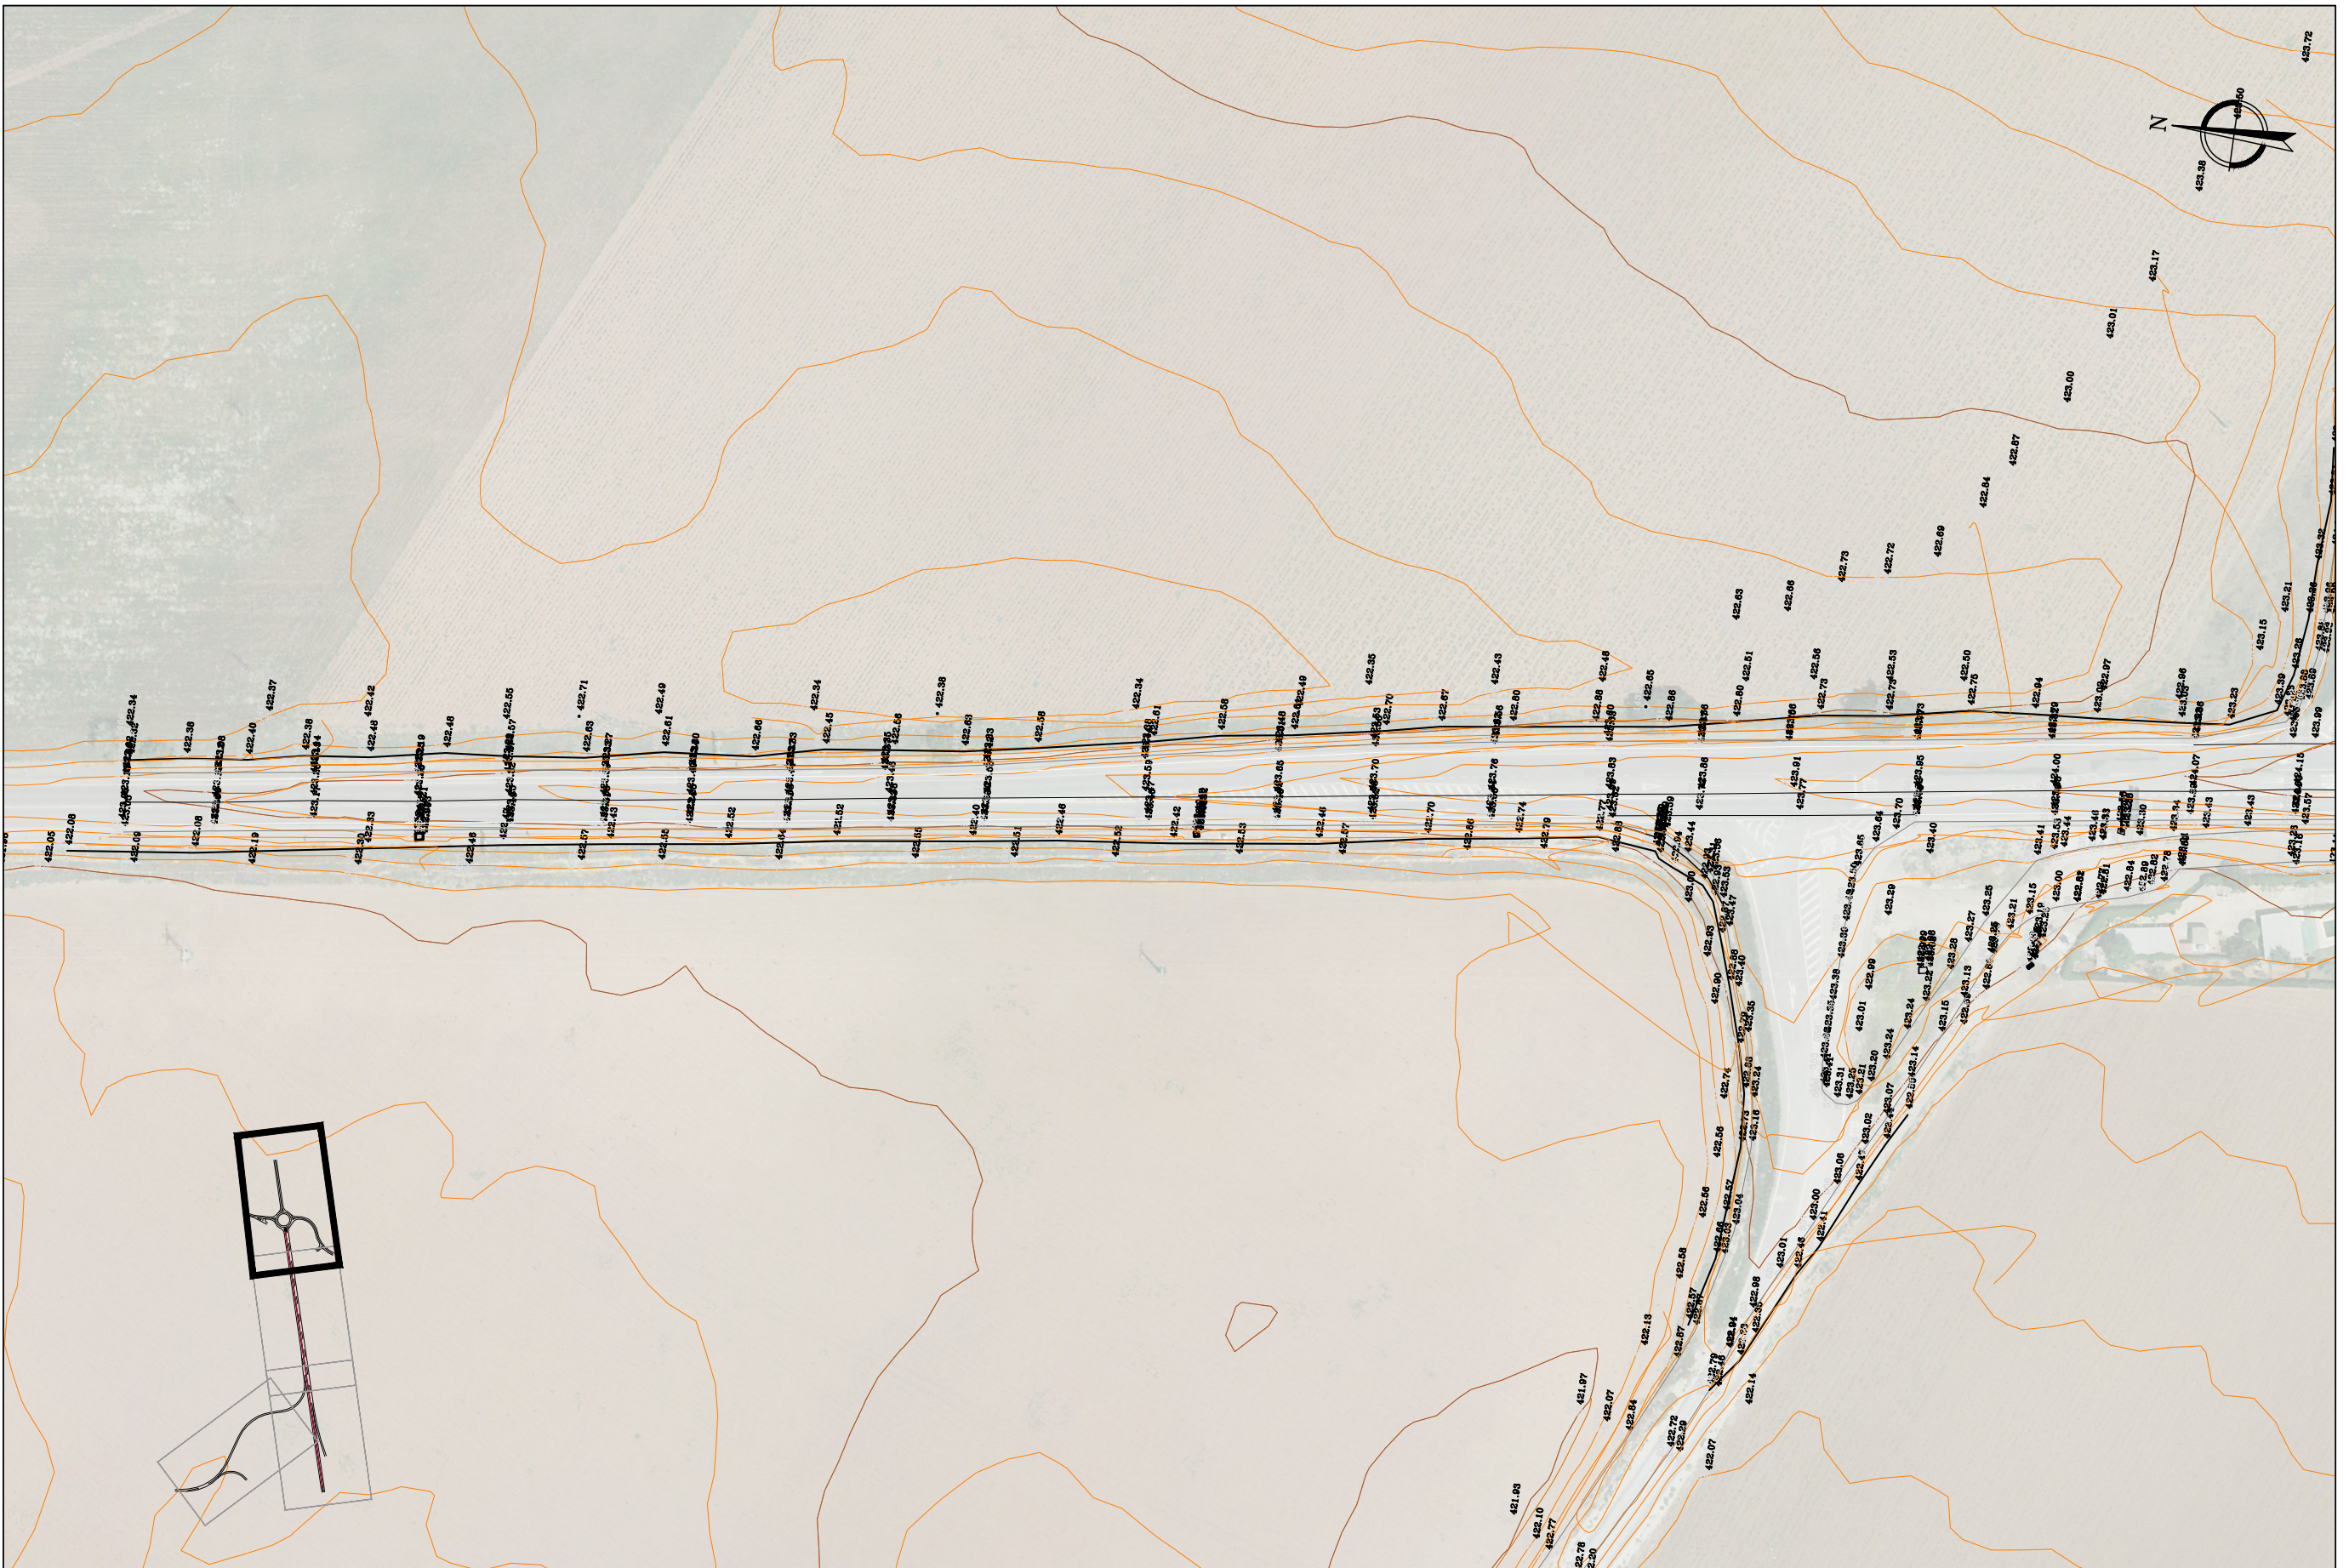



PROMOTOR: AGALAM CAPITAL, SL	CONSULTOR:  AV. MACHERE Nº 36 PLANTA 2ª 7-1 MÁLAGA Tlf: 952 25 03 080 Fax: 952 26 24 86 www.oluz.es info@oluz.es	AUTOR DEL PROYECTO:  D. JOSÉ ANTONIO JAÍMEZ MUÑOZ INGENIERO CAMINOS, CANALES Y PUERTOS	FECHA: JULIO 2021	TÍTULO: ACCESO DEL PLAN PARCIAL AMPLIACIÓN DEL SECTOR SURS-ICLA DEL CENTRO LOGÍSTICO DE ANTEQUERA	Nº PLANO: 3.1 Hoja 1 de 4	DESIGNACIÓN: TOPOGRAFÍA. ESTADO ACTUAL	ESCALA: 1/1000 FORMATO: DIN A-3
--	--	--	----------------------	---	--	---	---------------------------------------



La autenticidad de este documento se puede comprobar con el código 07E6001CA9AA00D1J31E700V9 en la web del Ayto. Antequera


FIRMANTE - FECHA



JUAN MANUEL GUARDIA SOLIS-SECRETARIO - 03/03/2022
 serialNumber=S2833002E,CN=Sello de tiempo TS@ - @firma,OU=Secretaría General de Administración Digital,O=Secretaría de Estado de Función Pública,C=ES - 03/03/2022 08:52:13

APROBACION DEFINITIVA POR ACUERDO DE PLENO EN SESION DE FECHA 29 DE DICIEMBRE DE 2021

DOCUMENTO: 20221878442
 Fecha: 03/03/2022
 Hora: 08:52

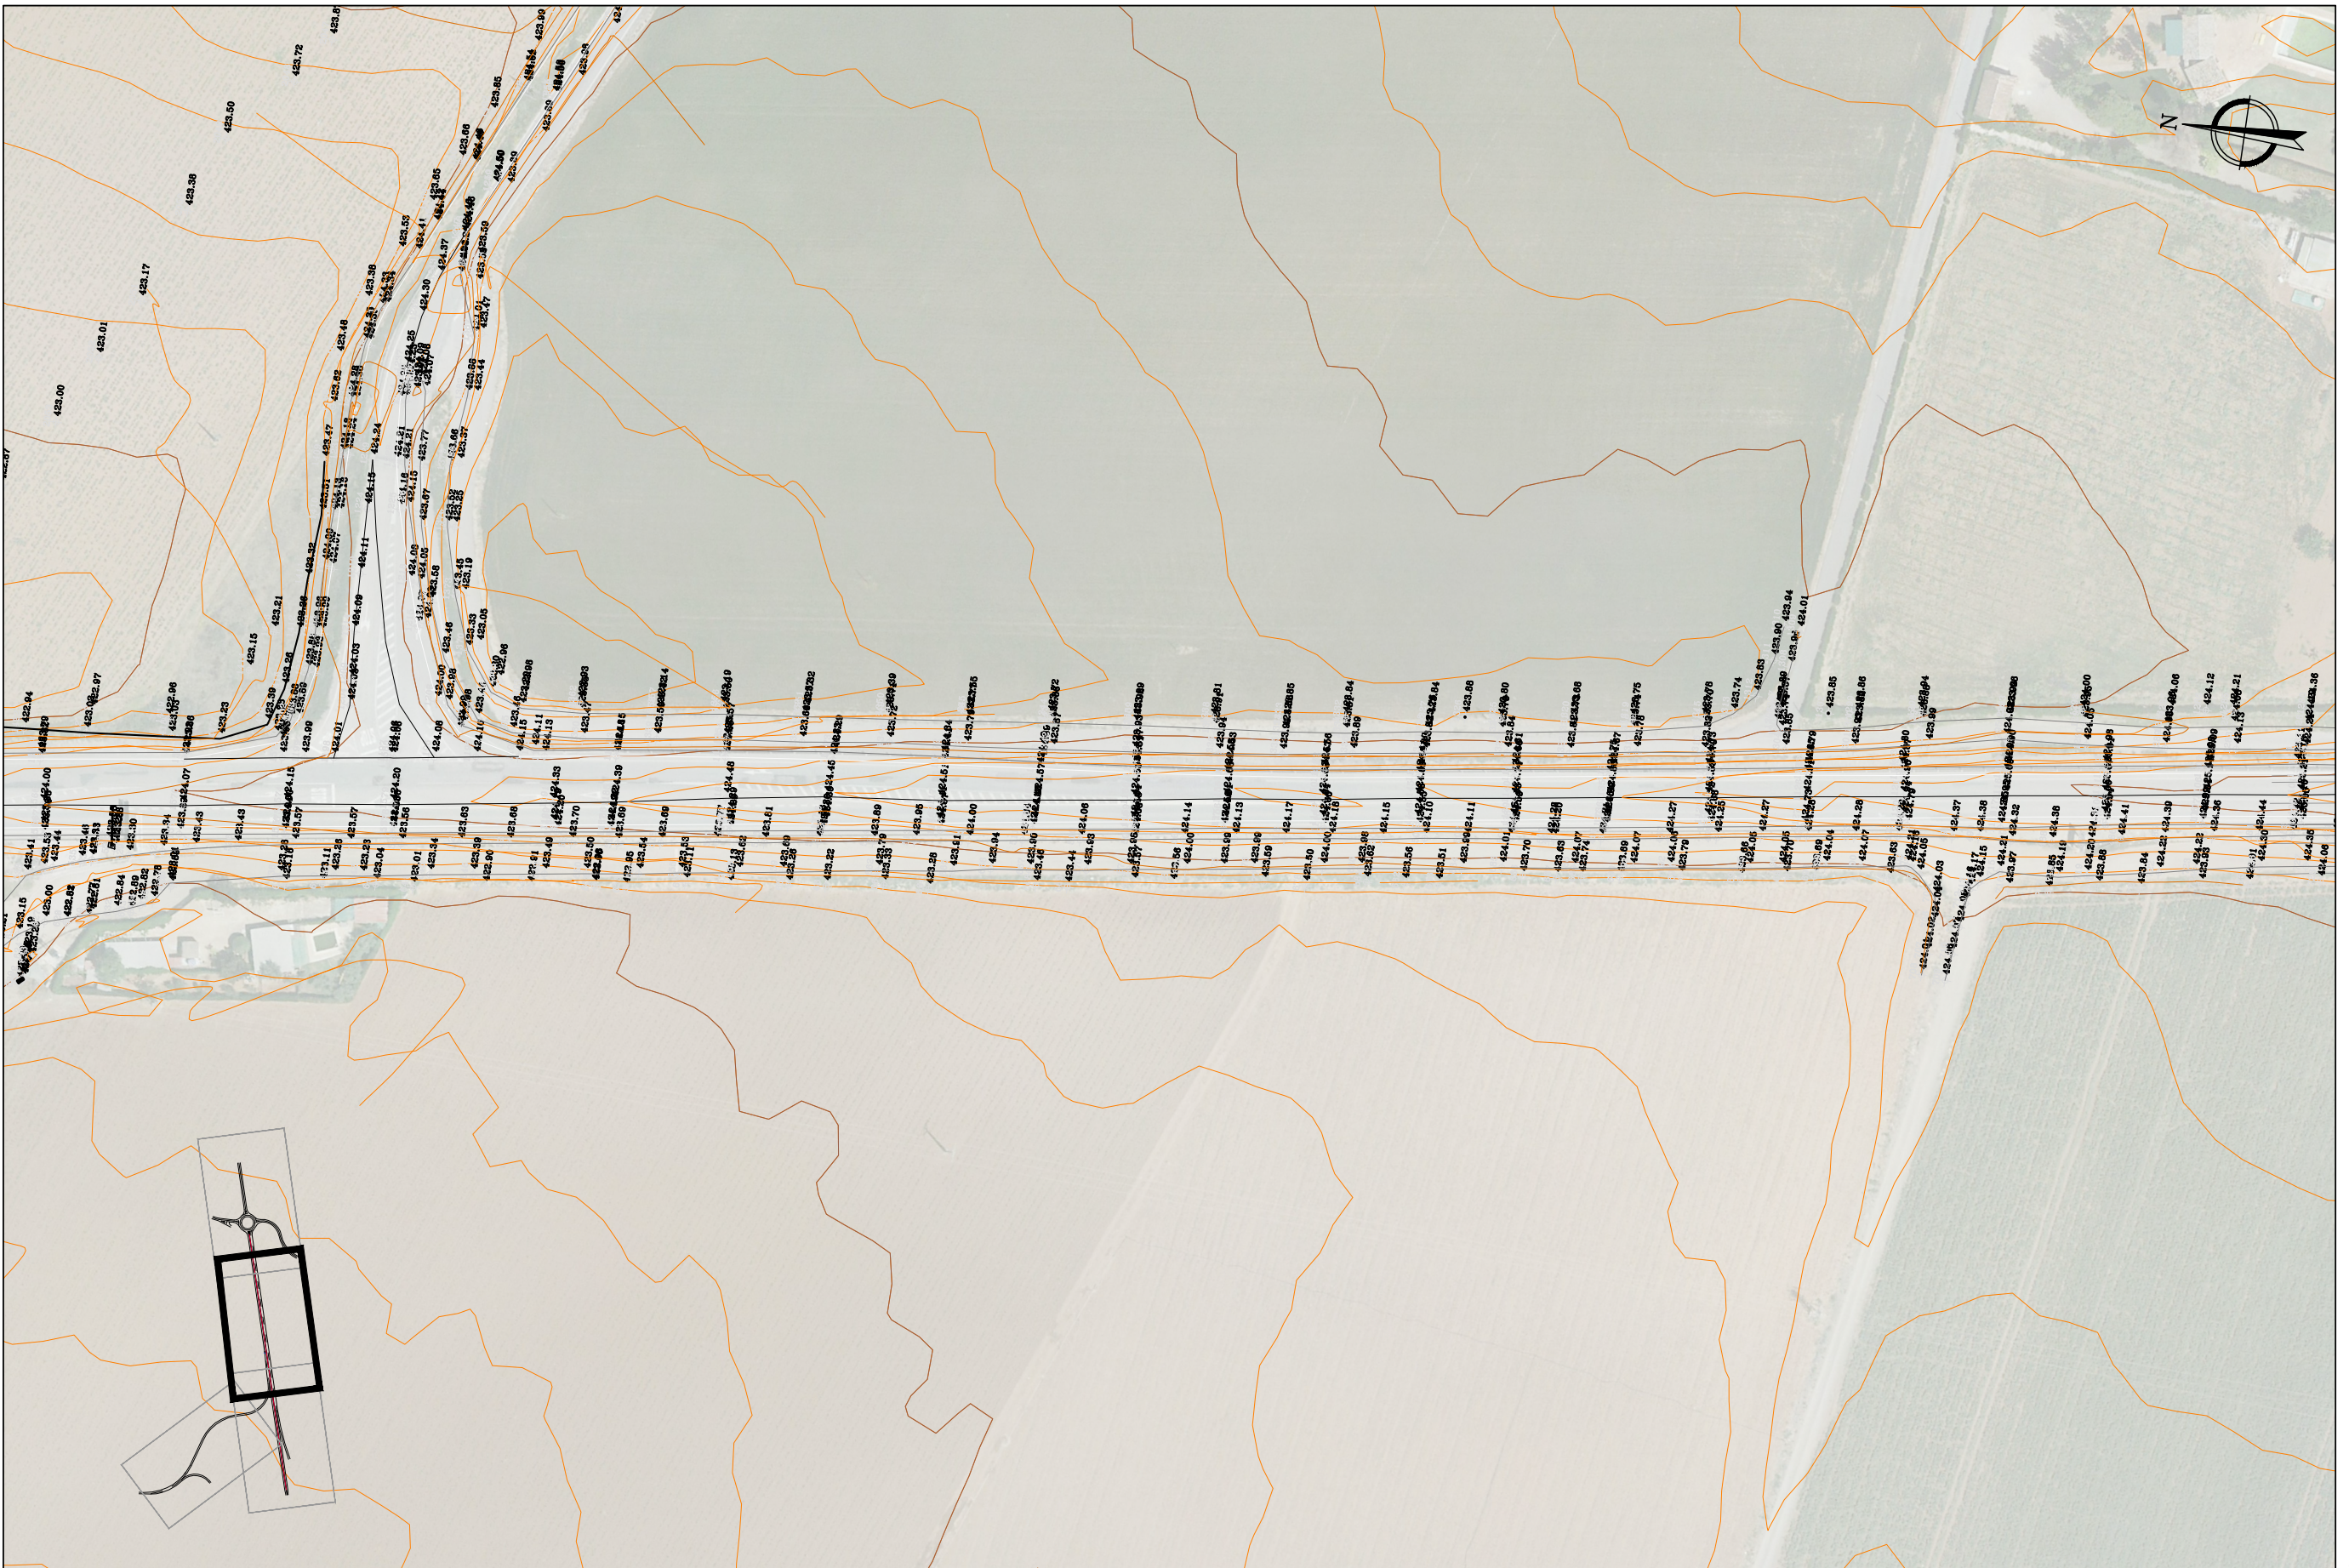



PROMOTOR: AGALAM CAPITAL, SL	CONSULTOR: 	AV. MICHERE Nº 36 PLANTA 2ª 7-1 MÁLAGA Tlf: 952 25 03 080 Fax: 952 26 24 86 www.oluz.es info@oluz.es	AUTOR DEL PROYECTO:  D. JOSÉ ANTONIO JAÍMEZ MUÑOZ INGENIERO CAMINOS, CANALES Y PUERTOS	FECHA: JULIO 2021	TÍTULO: ACCESO DEL PLAN PARCIAL AMPLIACIÓN DEL SECTOR SURS-ICLA DEL CENTRO LOGÍSTICO DE ANTEQUERA	Nº PLANO: 3.1 Hoja 2 de 4	DESIGNACIÓN: TOPOGRAFÍA. ESTADO ACTUAL	ESCALA: 1/1000 FORMATO: DIN A-3
--	---	--	--	----------------------	---	--	---	---------------------------------------



La autenticidad de este documento se puede comprobar con el código 07E6001CA9AA00D1J31E700V9 en la web del Ayto. Antequera


FIRMANTE - FECHA



JUAN MANUEL GUARDIA SOLIS-SECRETARIO - 03/03/2022
 serialNumber=S2833002E,CN=Sello de tiempo TS@ - @firma,OU=Secretaría General de Administración Digital,O=Secretaría de Estado de Función Pública,C=ES - 03/03/2022 08:52:13

APROBACION DEFINITIVA POR ACUERDO DE PLENO EN SESION DE FECHA 29 DE DICIEMBRE DE 2021

DOCUMENTO: 20221878442
 Fecha: 03/03/2022
 Hora: 08:52

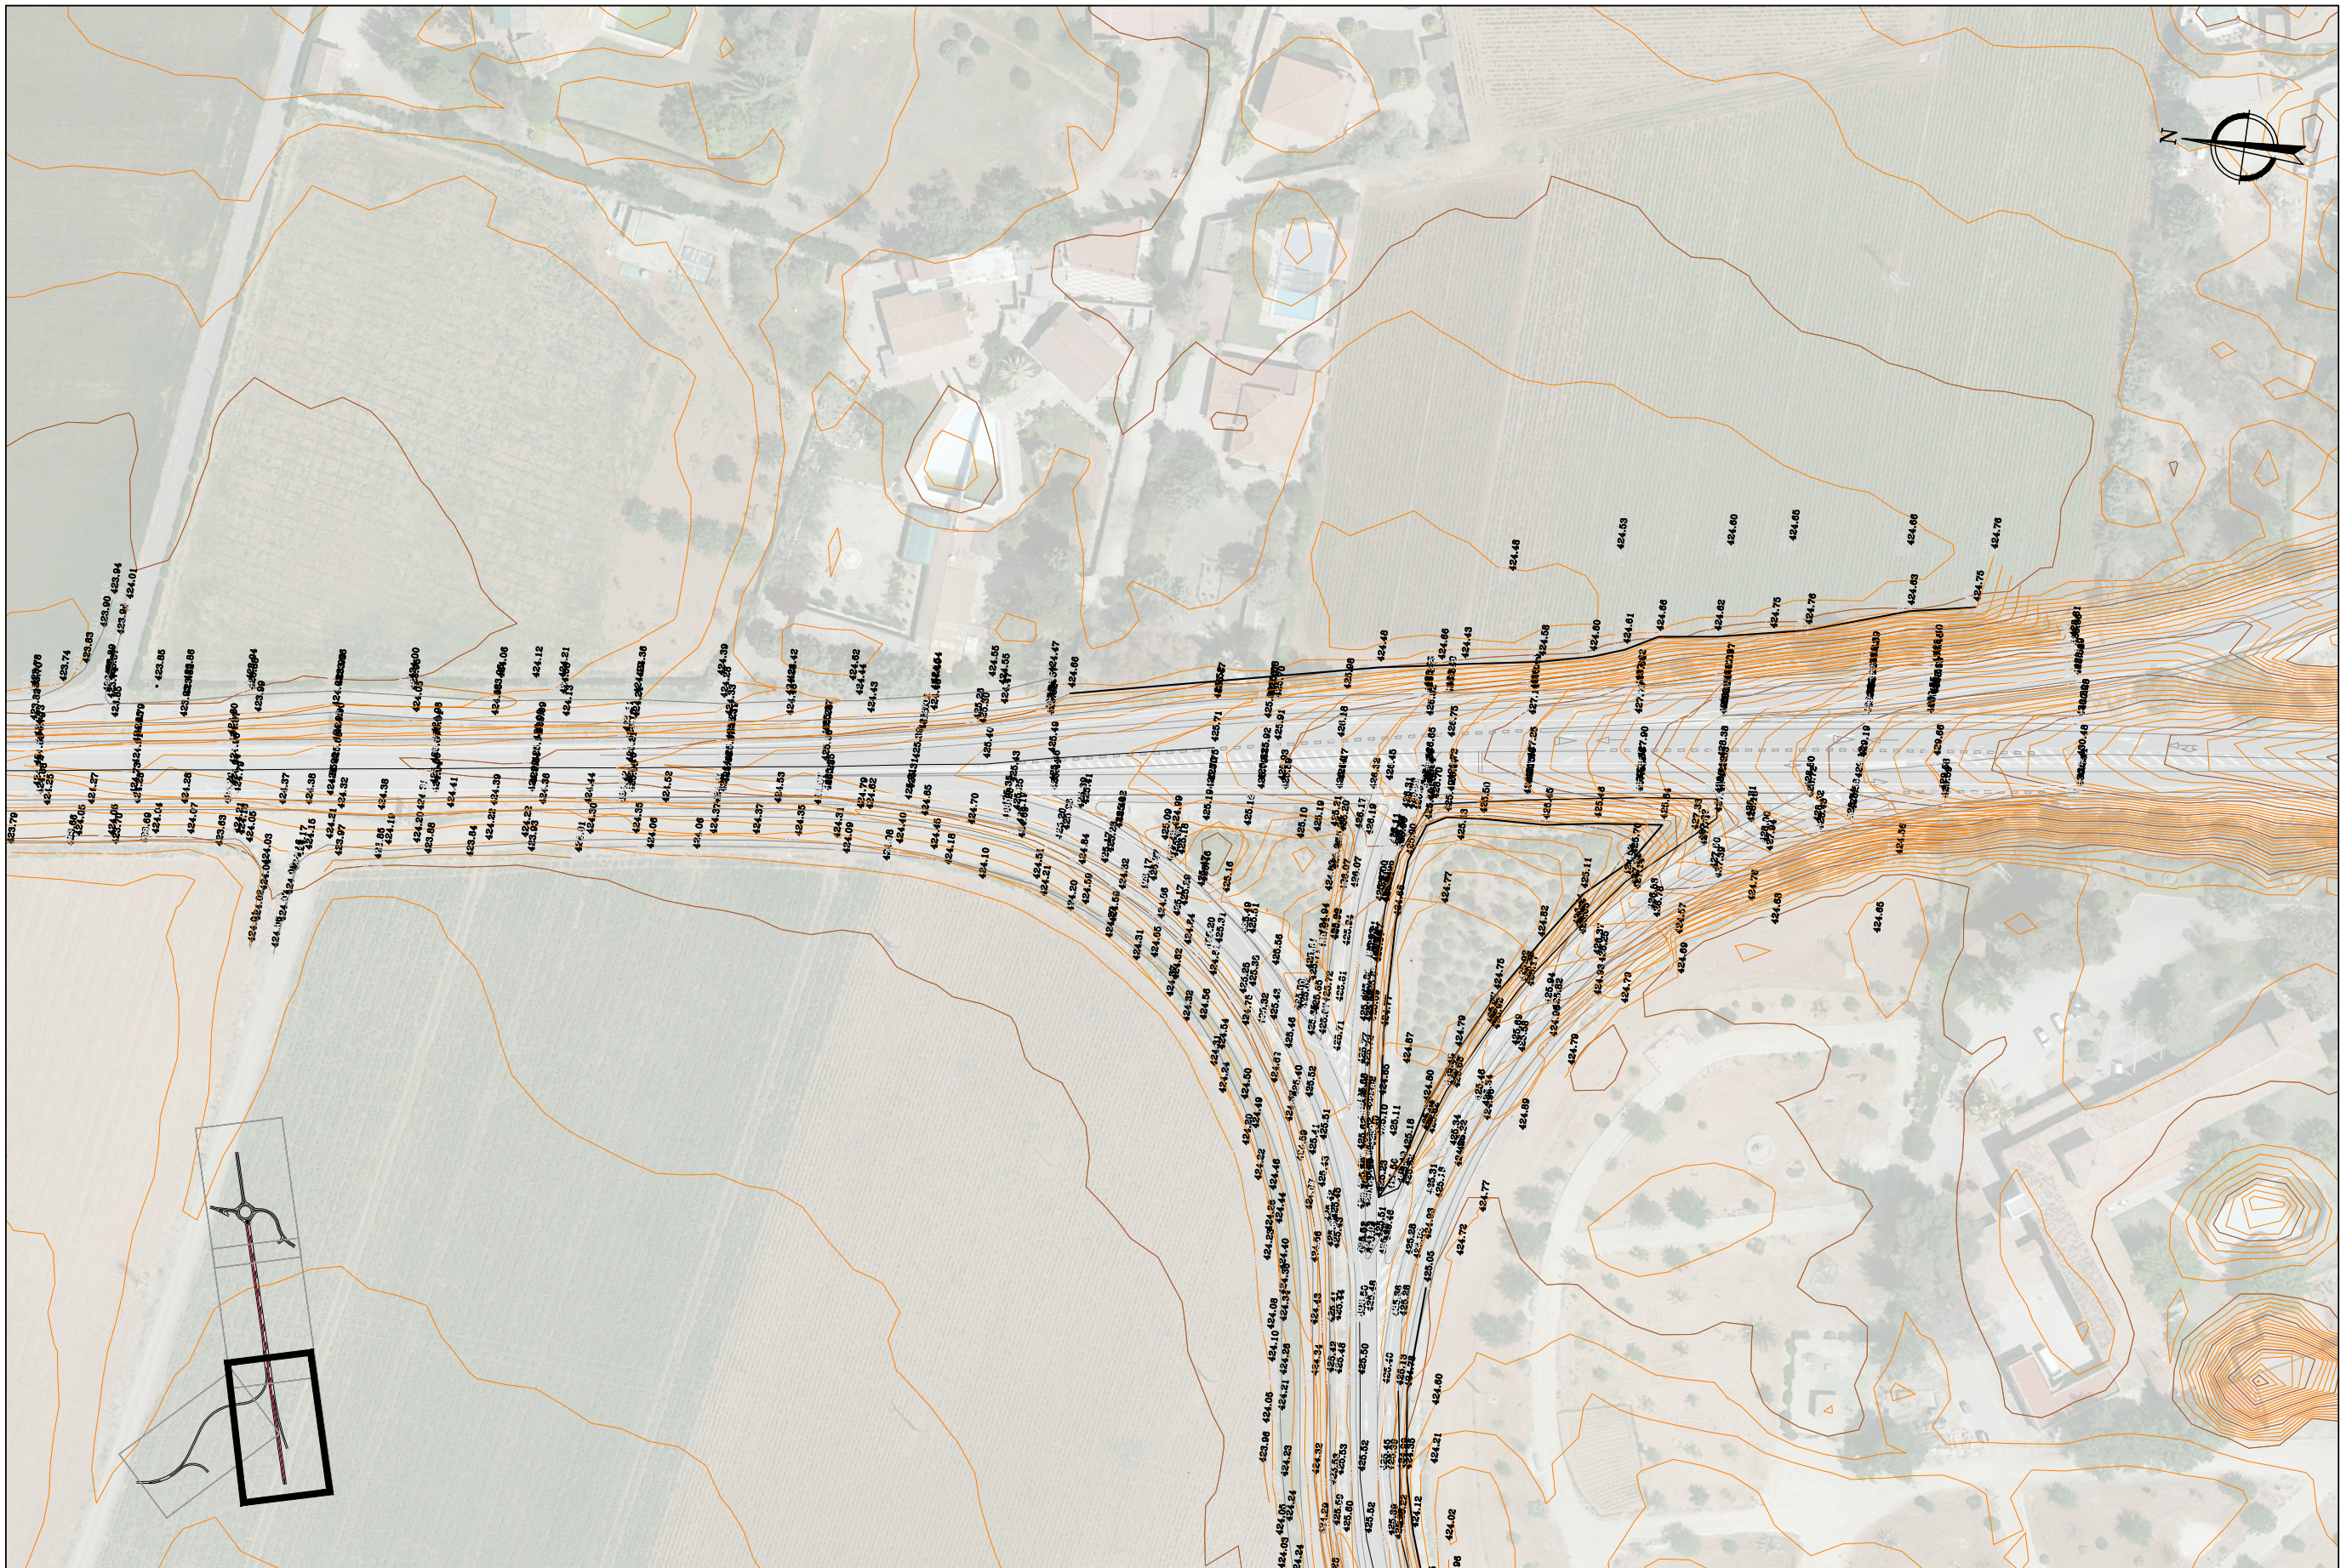



PROMOTOR: AGALAM CAPITAL, SL	CONSULTOR: 	AUTOR DEL PROYECTO:  D. JOSÉ ANTONIO JAÍMEZ MUÑOZ INGENIERO CAMINOS, CANALES Y PUERTOS	FECHA: JULIO 2021	TÍTULO: ACCESO DEL PLAN PARCIAL AMPLIACIÓN DEL SECTOR SURS-ICLA DEL CENTRO LOGÍSTICO DE ANTEQUERA	Nº PLANO: 3.1 Hoja 3 de 4	DESIGNACIÓN: TOPOGRAFÍA. ESTADO ACTUAL	ESCALA: 1/1000 FORMATO: DIN A-3
--	---	--	----------------------	---	--	---	---------------------------------------



La autenticidad de este documento se puede comprobar con el código 07E6001CA9A00D1J31E700V9 en la web del Ayto. Antequera


FIRMANTE - FECHA



JUAN MANUEL GUARDIA SOLIS-SECRETARIO - 03/03/2022
 serialNumber=S2833002E,CN=Sello de tiempo TS@ - @firma,OU=Secretaría General de Administración Digital,O=Secretaría de Estado de Función Pública,C=ES - 03/03/2022 08:52:13

APROBACION DEFINITIVA POR ACUERDO DE PLENO EN SESION DE FECHA 29 DE DICIEMBRE DE 2021

DOCUMENTO: 20221878442
 Fecha: 03/03/2022
 Hora: 08:52

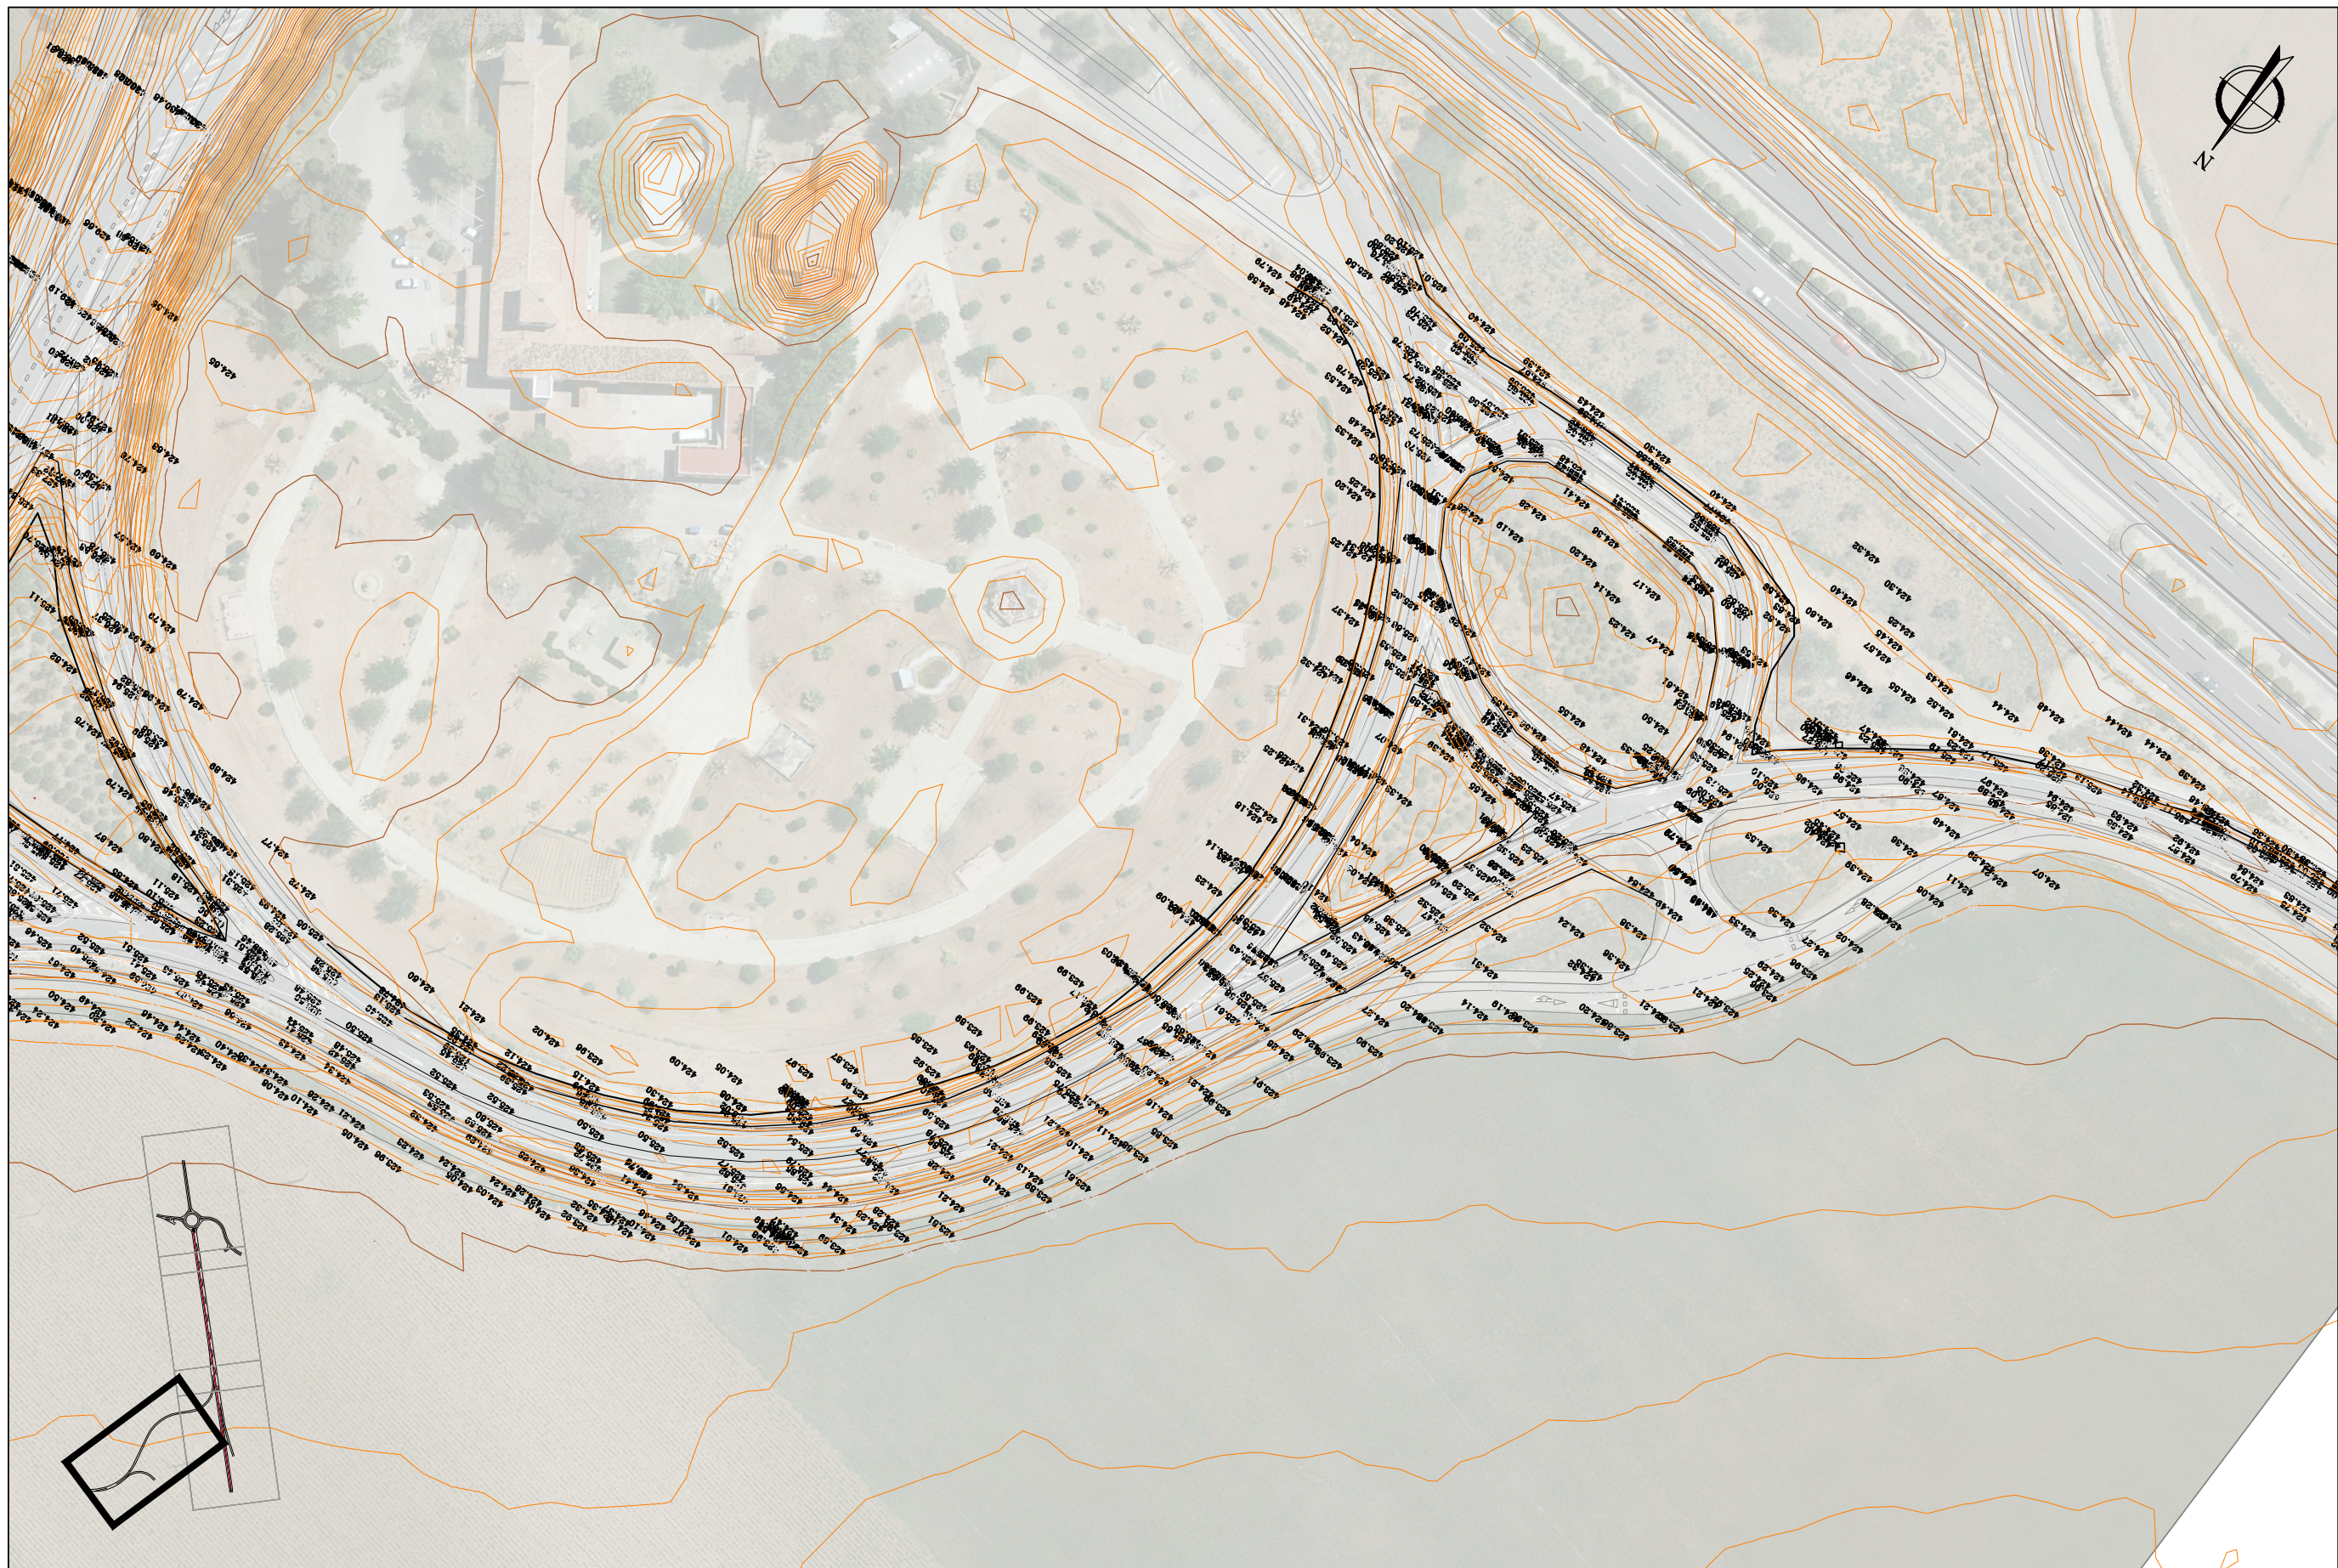



PROMOTOR: AGALAM CAPITAL, SL	CONSULTOR:  <small>AV. MACHIERE Nº 36 PLANTA 2ª 7-1 MÁLAGA TEL: 952 25 03 080 FAX: 952 26 24 86 www.oluz.es info@oluz.es</small>	AUTOR DEL PROYECTO:  <small>D. JOSÉ ANTONIO JÁIMEZ MUÑOZ INGENIERO CAMINOS, CANALES Y PUERTOS</small>	FECHA: JULIO 2021	TÍTULO: ACCESO DEL PLAN PARCIAL AMPLIACIÓN DEL SECTOR SURS-ICLA DEL CENTRO LOGÍSTICO DE ANTEQUERA	Nº PLANO: 3.1 <small>Hoja 4 de 4</small>	DESIGNACIÓN: TOPOGRAFÍA. ESTADO ACTUAL	ESCALA: 1/1000 <small>FORMATO: DIN A-3</small>
--	---	--	----------------------	---	---	---	--



La autenticidad de este documento se puede comprobar con el código 07E6001CA9AA00D1J31E700V9 en la web del Ayto. Antequera

FIRMANTE - FECHA

JUAN MANUEL GUARDIA SOLIS-SECRETARIO - 03/03/2022
 serialNumber=S2833002E,CN=Sello de tiempo TS@ - @firma,OU=Secretaría General de Administración Digital,O=Secretaría de Estado de Función Pública,C=ES - 03/03/2022 08:52:13

APROBACION DEFINITIVA POR ACUERDO DE PLENO EN SESION DE FECHA 29 DE DICIEMBRE DE 2021

DOCUMENTO: 20221878442
 Fecha: 03/03/2022
 Hora: 08:52

