

PROMOTOR: AGALAM CAPITAL, SL	CONSULTOR:  <small>AV. MACHETE Nº 36 PLANTA 2ª F.1 MÁLAGA TEL: 952 25 03 080 FAX: 952 26 24 86 www.oluz.es info@oluz.es</small>	AUTOR DEL PROYECTO:  D. JOSÉ ANTONIO JÁIMEZ MUÑOZ <small>INGENIERO CAMINOS, CANALES Y PUERTOS</small>	FECHA: JULIO 2021	TÍTULO: ACCESO DEL PLAN PARCIAL AMPLIACIÓN DEL SECTOR SURS-ICLA DEL CENTRO LOGÍSTICO DE ANTEQUERA	Nº PLANO: 3.2 <small>Hoja 1 de 4</small>	DESIGNACIÓN: TOPOGRAFÍA. SUPERPOSICIÓN OBRA	ESCALA: 1/1000 <small>FORMATO: DIN A-3</small>
--	--	--	-----------------------------	---	---	---	---

CSV: 07E6001CA9AB00V813F9P7E3Q8



La autenticidad de este documento se puede comprobar con el código 07E6001CA9AB00V813F9P7E3Q8 en la web del Ayto. Antequera

FIRMANTE - FECHA
 JUAN MANUEL GUARDIA SOLIS-SECRETARIO - 03/03/2022
 serialNumber=S2833002E,CN=Sello de tiempo TS@ - @firma,OU=Secretaría General de Administración Digital,O=Secretaría de Estado de Función Pública,C=ES - 03/03/2022 08:50:40
APROBACION DEFINITIVA POR ACUERDO DE PLENO EN SESION DE FECHA 29 DE DICIEMBRE DE 2021

DOCUMENTO: 20221878443
 Fecha: 03/03/2022
 Hora: 08:50





PROMOTOR: AGALAM CAPITAL, SL	CONSULTOR: 	AV. MICHERRI Nº 36 PLANTA 2ª 7-1 MÁLAGA Tlf: 952 25 03 080 Fax: 952 26 24 86 www.oluz.es info@oluz.es	AUTOR DEL PROYECTO:  D. JOSÉ ANTONIO JÁIMEZ MUÑOZ INGENIERO CAMINOS, CANALES Y PUERTOS	FECHA: JULIO 2021	TÍTULO: ACCESO DEL PLAN PARCIAL AMPLIACIÓN DEL SECTOR SURS-ICLA DEL CENTRO LOGÍSTICO DE ANTEQUERA	Nº PLANO: 3.2 Hoja 2 de 4	DESIGNACIÓN: TOPOGRAFÍA. SUPERPOSICIÓN OBRA	ESCALA: 1/1000 FORMATO: DIN A-3
--	---	---	--	----------------------	---	--	--	---------------------------------------




La autenticidad de este documento se puede comprobar con el código 07E6001CA9AB00V813F9P7E3Q8 en la web del Ayto. Antequera

FIRMANTE - FECHA
 JUAN MANUEL GUARDIA SOLIS-SECRETARIO - 03/03/2022
 serialNumber=S2833002E,CN=Sello de tiempo TS@ - @firma,OU=Secretaría General de Administración Digital,O=Secretaría de Estado de Función Pública,C=ES - 03/03/2022 08:50:40
 APROBACION DEFINITIVA POR ACUERDO DE PLENO EN SESION DE FECHA 29 DE DICIEMBRE DE 2021

DOCUMENTO: 20221878443
 Fecha: 03/03/2022
 Hora: 08:50



CSV: 07E6001CA9AB00V813F9P7E3Q8

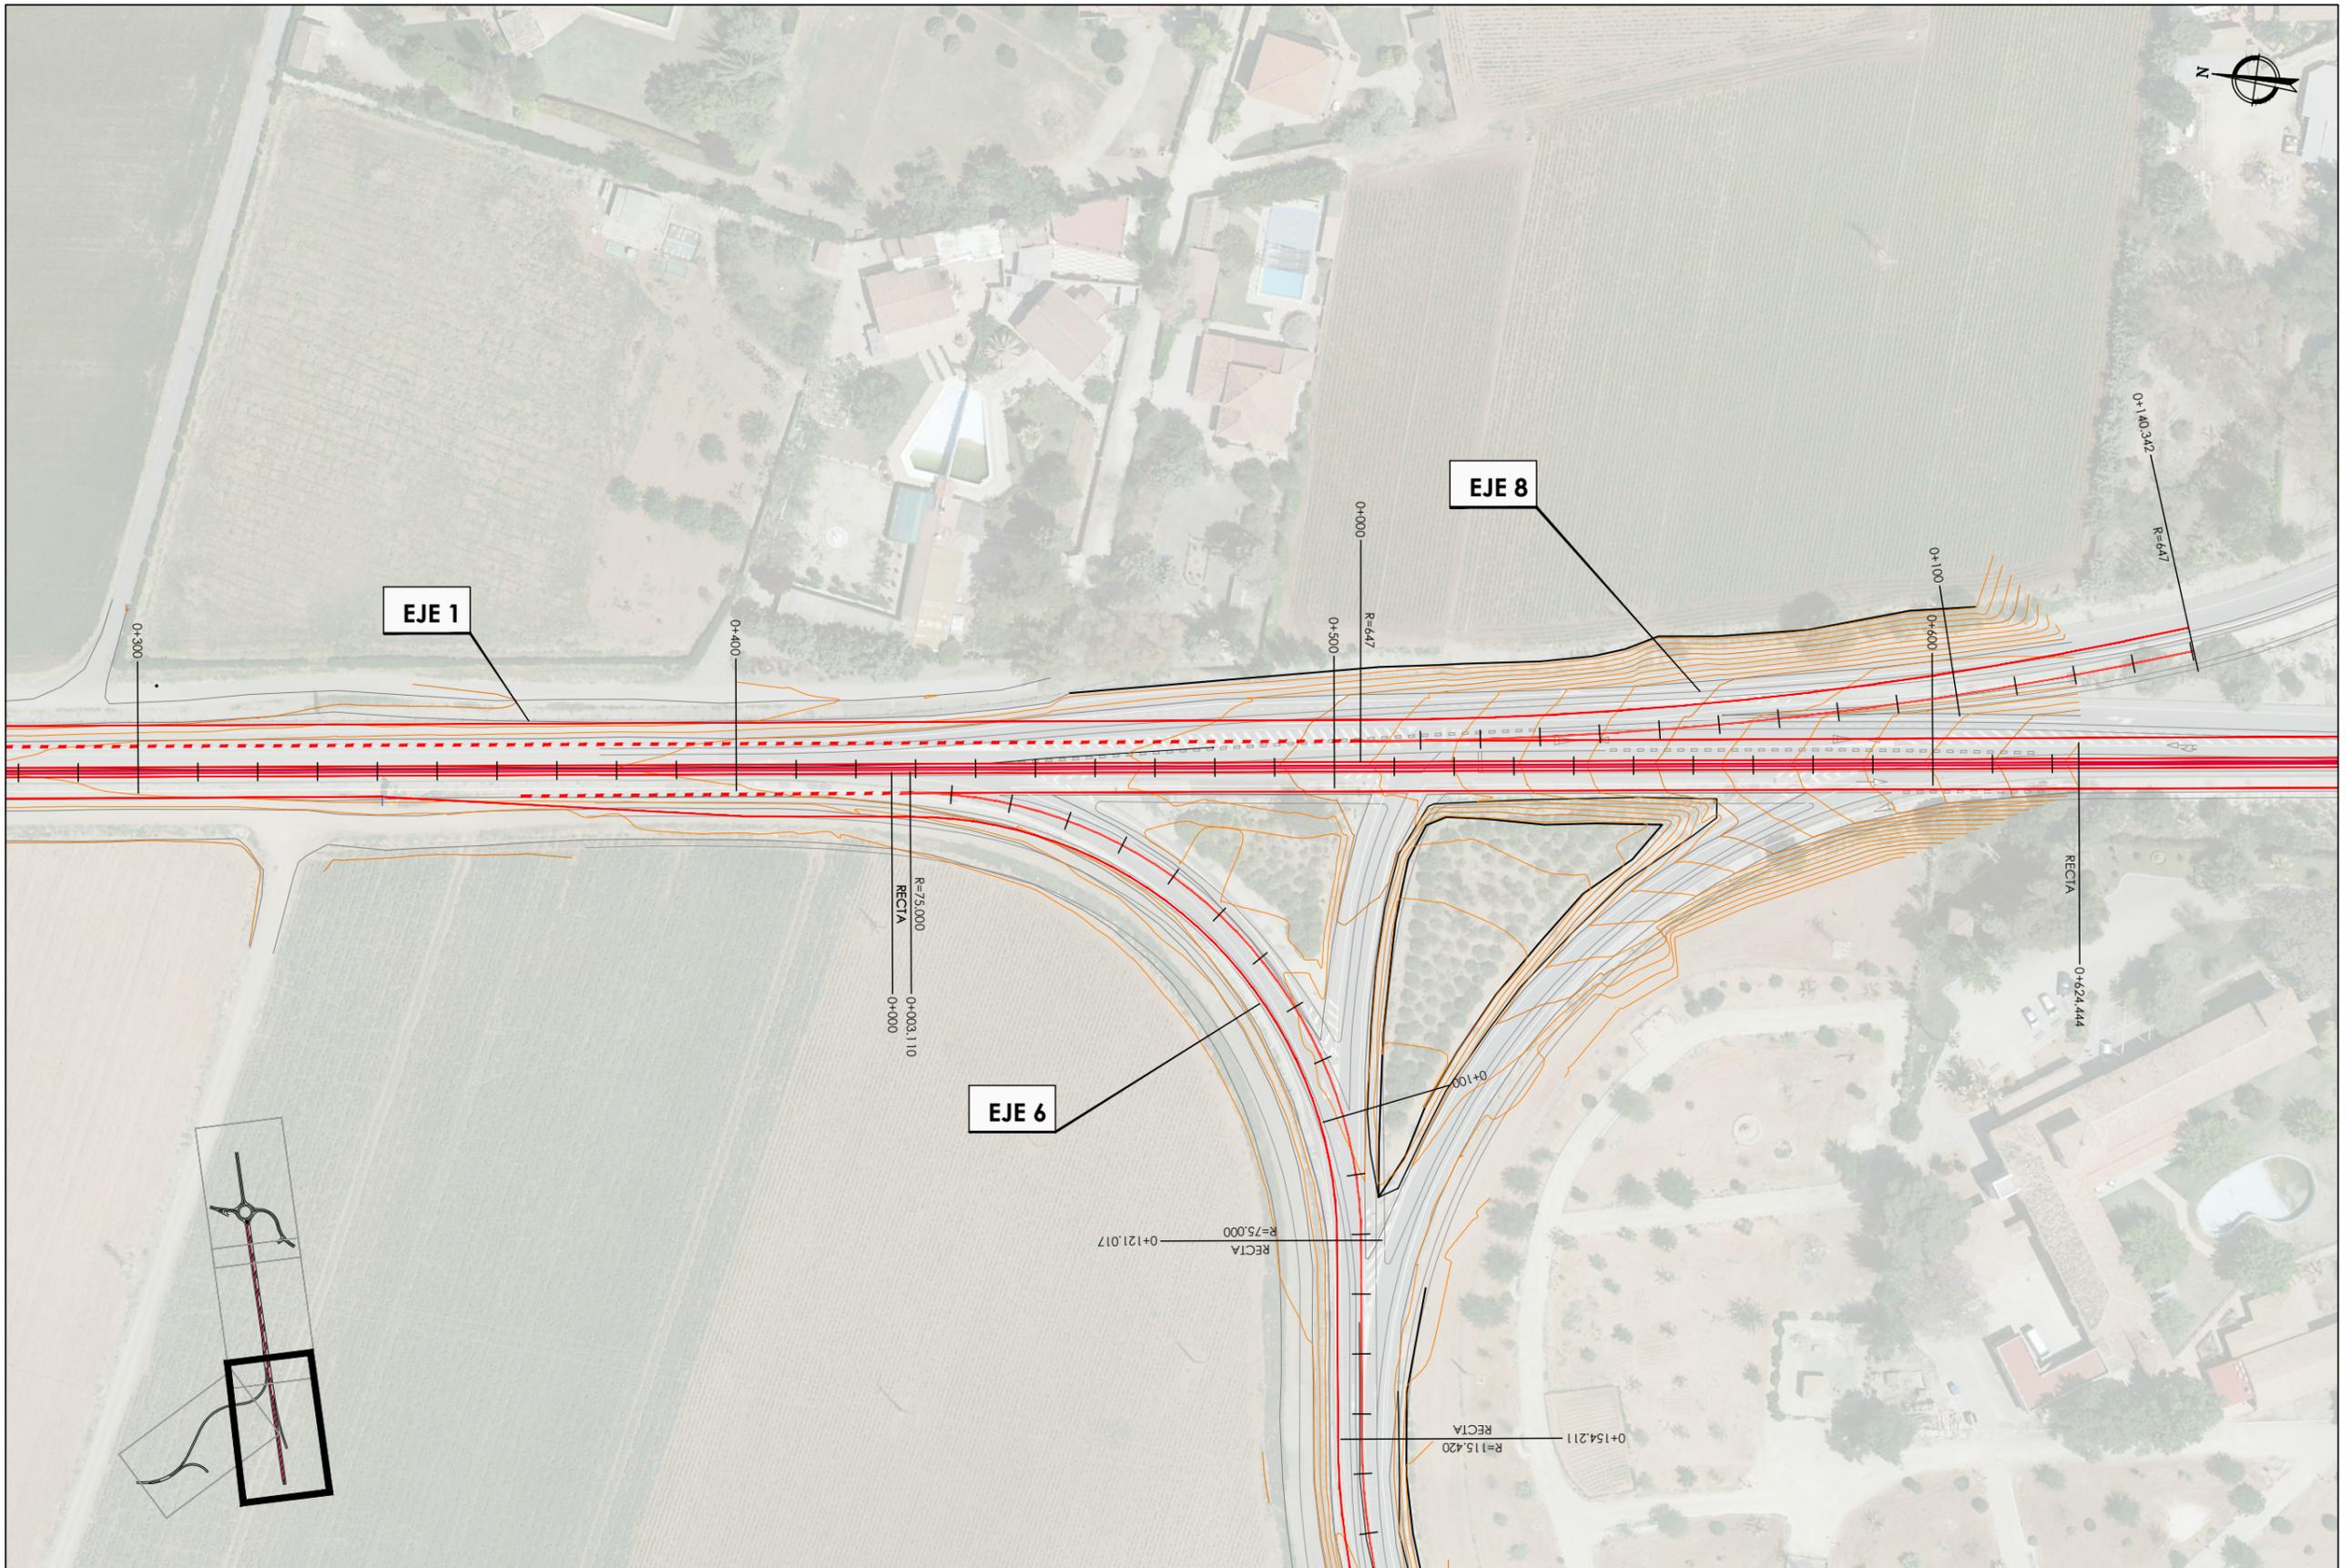

PROMOTOR: AGALAM CAPITAL, SL	CONSULTOR: 	AUTOR DEL PROYECTO:  D. JOSÉ ANTONIO JÁIMEZ MUÑOZ INGENIERO CAMINOS, CANALES Y PUERTOS	FECHA: JULIO 2021	TÍTULO: ACCESO DEL PLAN PARCIAL AMPLIACIÓN DEL SECTOR SURS-ICLA DEL CENTRO LOGÍSTICO DE ANTEQUERA	Nº PLANO: 3.2 Hoja 3 de 4	DESIGNACIÓN: TOPOGRAFÍA. SUPERPOSICIÓN OBRA	ESCALA: 1/1000 FORMATO: DIN A-3
--	---	--	----------------------	---	--	--	---------------------------------------

CSV: 07E6001CA9AB00V813F9P7E3Q8




La autenticidad de este documento se puede comprobar con el código 07E6001CA9AB00V813F9P7E3Q8 en la web del Ayto. Antequera

FIRMANTE - FECHA
 JUAN MANUEL GUARDIA SOLIS-SECRETARIO - 03/03/2022
 serialNumber=S2833002E,CN=Sello de tiempo TS@ - @firma,OU=Secretaría General de Administración Digital,O=Secretaría de Estado de Función Pública,C=ES - 03/03/2022 08:50:40
 APROBACION DEFINITIVA POR ACUERDO DE PLENO EN SESION DE FECHA 29 DE DICIEMBRE DE 2021

DOCUMENTO: 20221878443
 Fecha: 03/03/2022
 Hora: 08:50



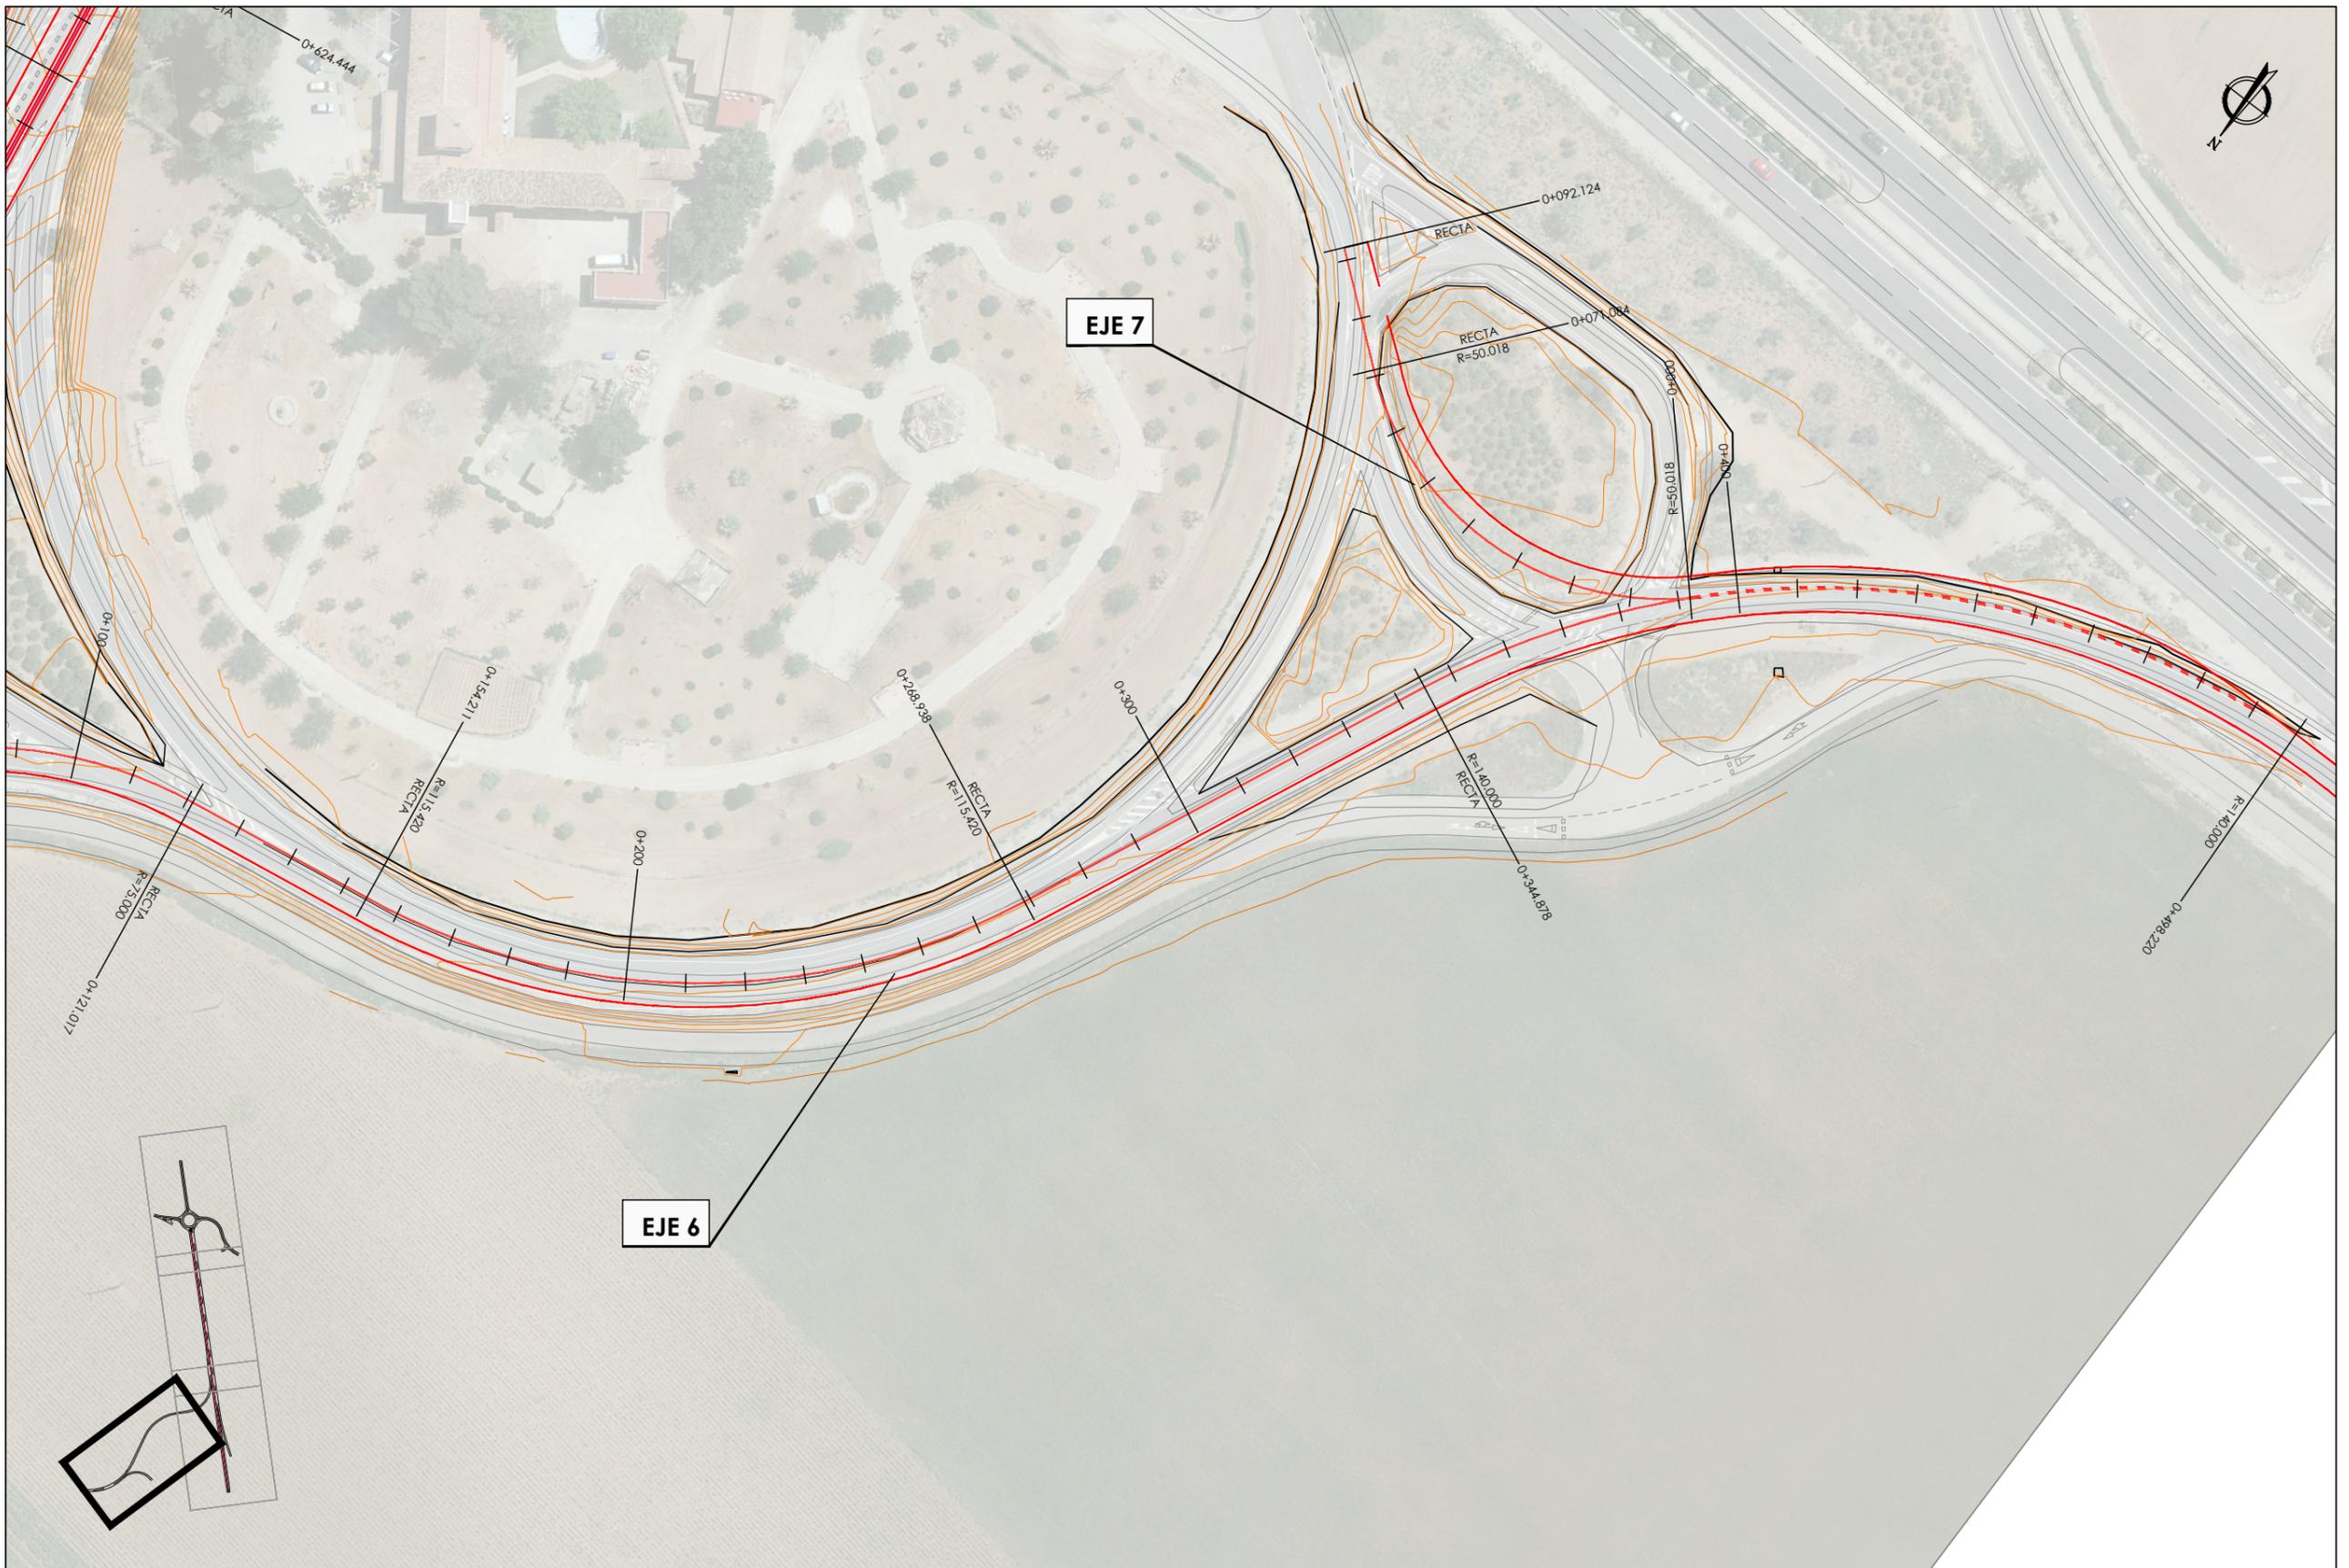

PROMOTOR: AGALAM CAPITAL, SL	CONSULTOR: 	AUTOR DEL PROYECTO:  D. JOSÉ ANTONIO JÁIMEZ MUÑOZ INGENIERO CAMINOS, CANALES Y PUERTOS	FECHA: JULIO 2021	TÍTULO: ACCESO DEL PLAN PARCIAL AMPLIACIÓN DEL SECTOR SURS-ICLA DEL CENTRO LOGÍSTICO DE ANTEQUERA	Nº PLANO: 3.2 Hoja 4 de 4	DESIGNACIÓN: TOPOGRAFÍA. SUPERPOSICIÓN OBRA	ESCALA: 1/1000 FORMATO: DIN A-3
--	---	--	----------------------	---	--	--	---------------------------------------




La autenticidad de este documento se puede comprobar con el código 07E6001CA9AB00V813F9P7E3Q8 en la web del Ayto. Antequera

FIRMANTE - FECHA
 JUAN MANUEL GUARDIA SOLIS-SECRETARIO - 03/03/2022
 serialNumber=S2833002E,CN=Sello de tiempo TS@ - @firma,OU=Secretaría General de Administración Digital,O=Secretaría de Estado de Función Pública,C=ES - 03/03/2022 08:50:40
 APROBACION DEFINITIVA POR ACUERDO DE PLENO EN SESION DE FECHA 29 DE DICIEMBRE DE 2021

DOCUMENTO: 20221878443
 Fecha: 03/03/2022
 Hora: 08:50




CSV: 07E6001CA9AB00V813F9P7E3Q8

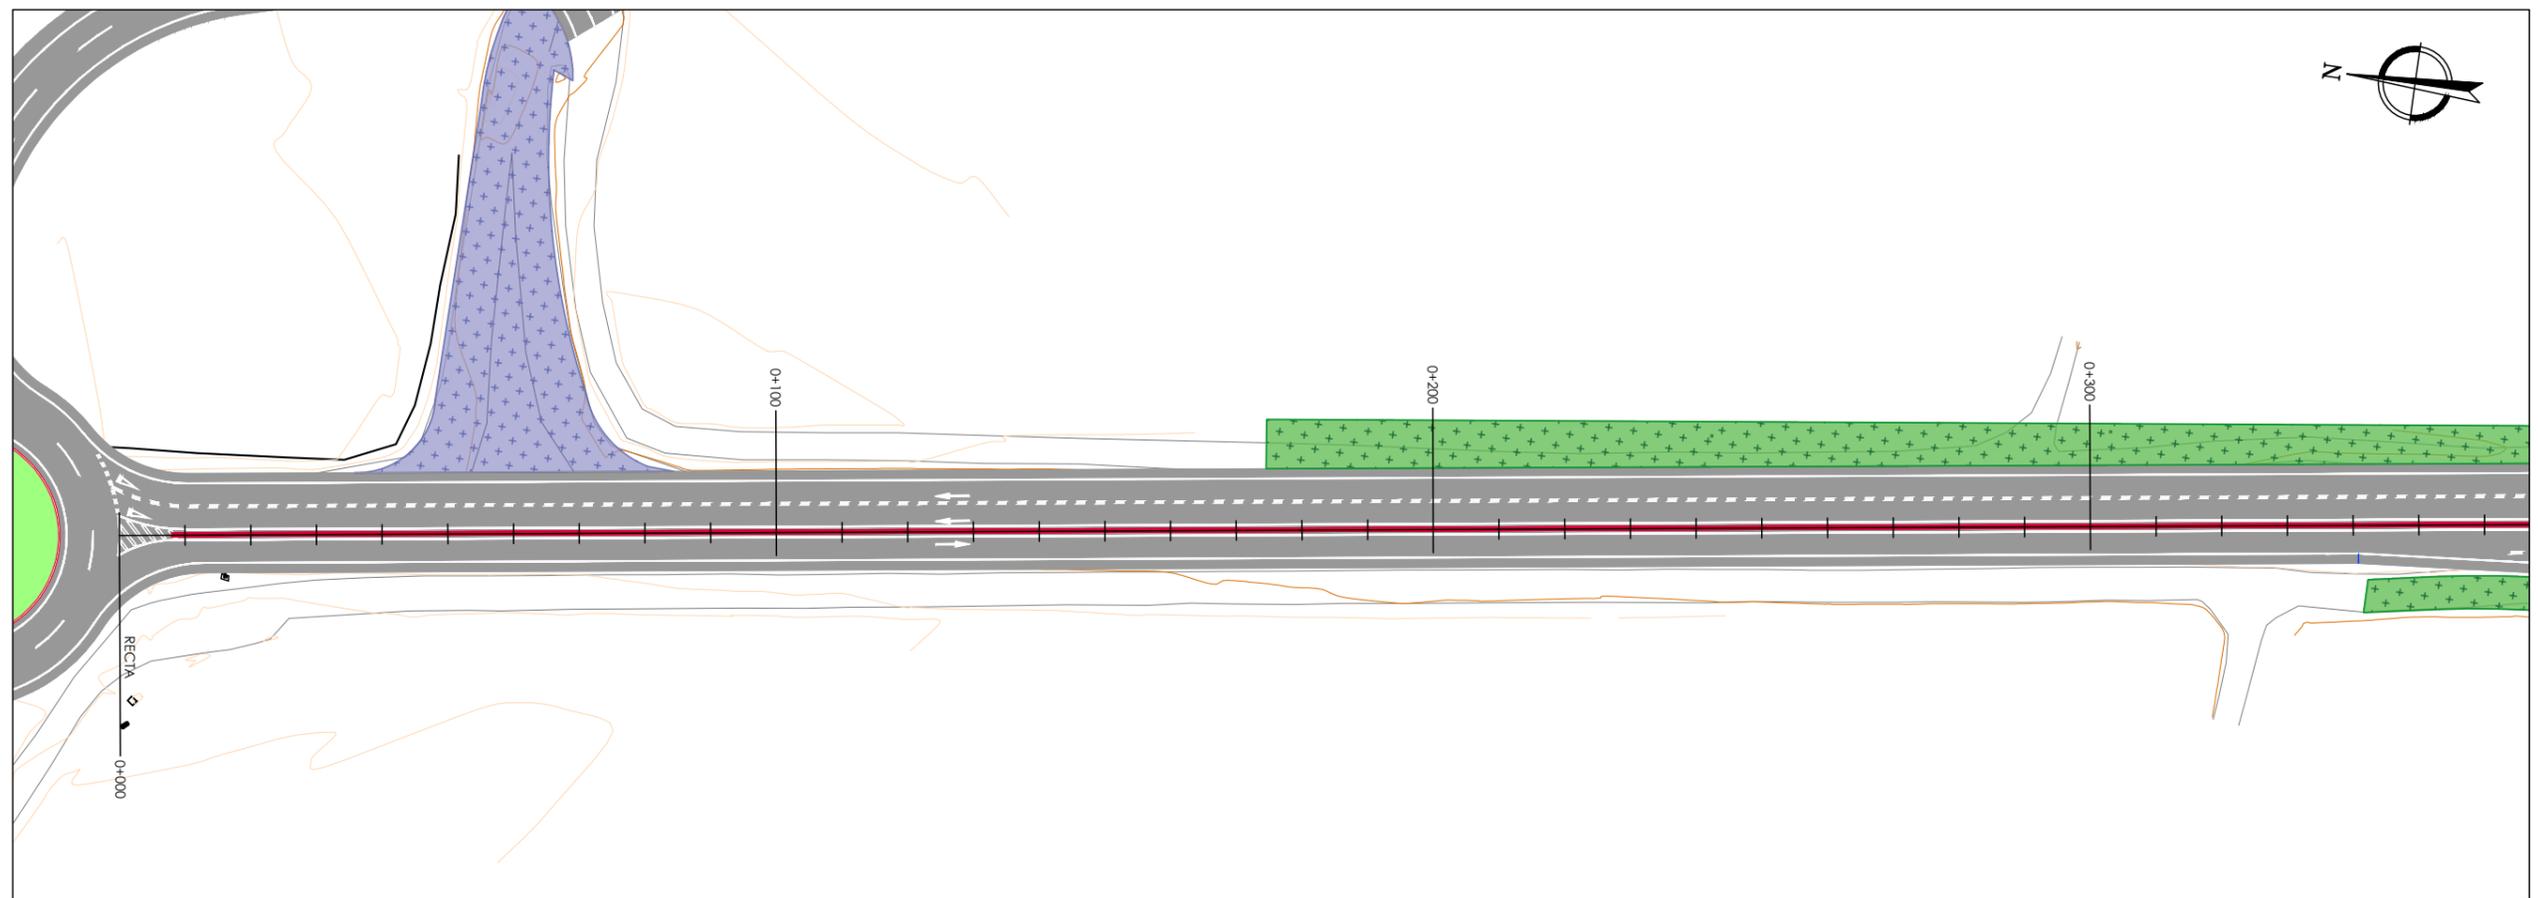

LISTADO PUNTOS REPLANTEO EN PLANTA Y ALZADO

Tipo	P.K.	Coord. X	Coord. Y	Azimut	Radio	Parametro	Longitud	P.K.	Cota	Kv	Tangente	Flecha	Pendiente
Rec	0,000	360718,386	4104761,964	190.8218	0,000	0,000	20,000	0,000	423,975	0,000	0,000	0,000	0.001873
Rec	20,000	360721,259	4104742,172	190.8218	0,000	0,000	20,000	20,000	424,012	0,000	0,000	0,000	0.001873
Rec	40,000	360724,132	4104722,379	190.8218	0,000	0,000	20,000	40,000	424,050	0,000	0,000	0,000	0.001873
Rec	60,000	360727,006	4104702,587	190.8218	0,000	0,000	20,000	60,000	424,087	0,000	0,000	0,000	0.001873
Rec	80,000	360729,879	4104682,794	190.8218	0,000	0,000	20,000	80,000	424,125	0,000	0,000	0,000	0.001873
Rec	100,000	360732,753	4104663,002	190.8218	0,000	0,000	20,000	100,000	424,162	0,000	0,000	0,000	0.001873
Rec	120,000	360735,626	4104643,209	190.8218	0,000	0,000	20,000	120,000	424,200	0,000	0,000	0,000	0.001873
Rec	140,000	360738,500	4104623,417	190.8218	0,000	0,000	20,000	140,000	424,237	0,000	0,000	0,000	0.001873
Rec	160,000	360741,373	4104603,624	190.8218	0,000	0,000	20,000	160,000	424,275	0,000	0,000	0,000	0.001873
Rec	180,000	360744,246	4104583,832	190.8218	0,000	0,000	20,000	180,000	424,312	0,000	0,000	0,000	0.001873
Rec	200,000	360747,120	4104564,039	190.8218	0,000	0,000	20,000	200,000	424,350	0,000	0,000	0,000	0.001873
Rec	220,000	360749,993	4104544,247	190.8218	0,000	0,000	20,000	220,000	424,387	0,000	0,000	0,000	0.002238
Rec	240,000	360752,867	4104524,454	190.8218	0,000	0,000	20,000	240,000	424,432	14506,823	233,641	1,881	0.003566
Rec	260,000	360755,740	4104504,662	190.8218	0,000	0,000	20,000	260,000	424,503	14506,823	233,641	1,881	0.004945
Rec	280,000	360758,614	4104484,869	190.8218	0,000	0,000	20,000	280,000	424,602	14506,823	233,641	1,881	0.006323
Rec	300,000	360761,487	4104465,077	190.8218	0,000	0,000	20,000	300,000	424,728	14506,823	233,641	1,881	0.007702
Rec	320,000	360764,360	4104445,284	190.8218	0,000	0,000	20,000	320,000	424,882	14506,823	233,641	1,881	0.009081
Rec	340,000	360767,234	4104425,492	190.8218	0,000	0,000	20,000	340,000	425,064	14506,823	233,641	1,881	0.010459
Rec	360,000	360770,107	4104405,699	190.8218	0,000	0,000	20,000	360,000	425,273	14506,823	233,641	1,881	0.011838

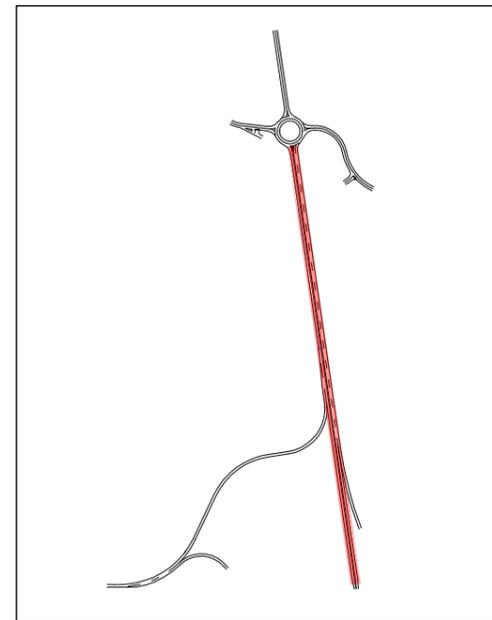

PAVIMENTO CALZADA DEFINITIVO
 ZONA PAVIMENTADA EXISTENTE A RESTAURAR
 RESTITUCIÓN CÁMINO DE SERVICIO

PROMOTOR: AGALAM CAPITAL, SL	CONSULTOR: 	AV. MOHIERE Nº 36 PLANTA 2ª F.1 MÁLAGA TEL: 952 25 03 080 FAX: 952 26 24 86 www.oluz.es info@oluz.es	AUTOR DEL PROYECTO: D. JOSÉ ANTONIO JAÍMEZ MUÑOZ INGENIERO CAMINOS, CANALES Y PUERTOS	FECHA: JULIO 2021	TÍTULO: ACCESO DEL PLAN PARCIAL AMPLIACIÓN DEL SECTOR SURS-ICLA DEL CENTRO LOGÍSTICO DE ANTEQUERA	Nº PLANO: 4.1 Hoja 1 de 2	DESIGNACIÓN: DEFINICIÓN GEOMÉTRICA Y REPLANTEO EJE 1	ESCALA: 1/1000 FORMATO: DIN A-3
--	----------------	--	---	----------------------	---	--	--	---------------------------------------




La autenticidad de este documento se puede comprobar con el código 07E6001CA9AB00V813F9P7E3Q8 en la web del Ayto. Antequera

FIRMANTE - FECHA
 JUAN MANUEL GUARDIA SOLIS-SECRETARIO - 03/03/2022
 serialNumber=S2833002E,CN=Sello de tiempo TS@ - @firma,OU=Secretaría General de Administración Digital,O=Secretaría de Estado de Función Pública,C=ES - 03/03/2022 08:50:40
 APROBACION DEFINITIVA POR ACUERDO DE PLENO EN SESION DE FECHA 29 DE DICIEMBRE DE 2021

DOCUMENTO: 20221878443
 Fecha: 03/03/2022
 Hora: 08:50




CSV: 07E6001CA9AB00V813F9P7E3Q8

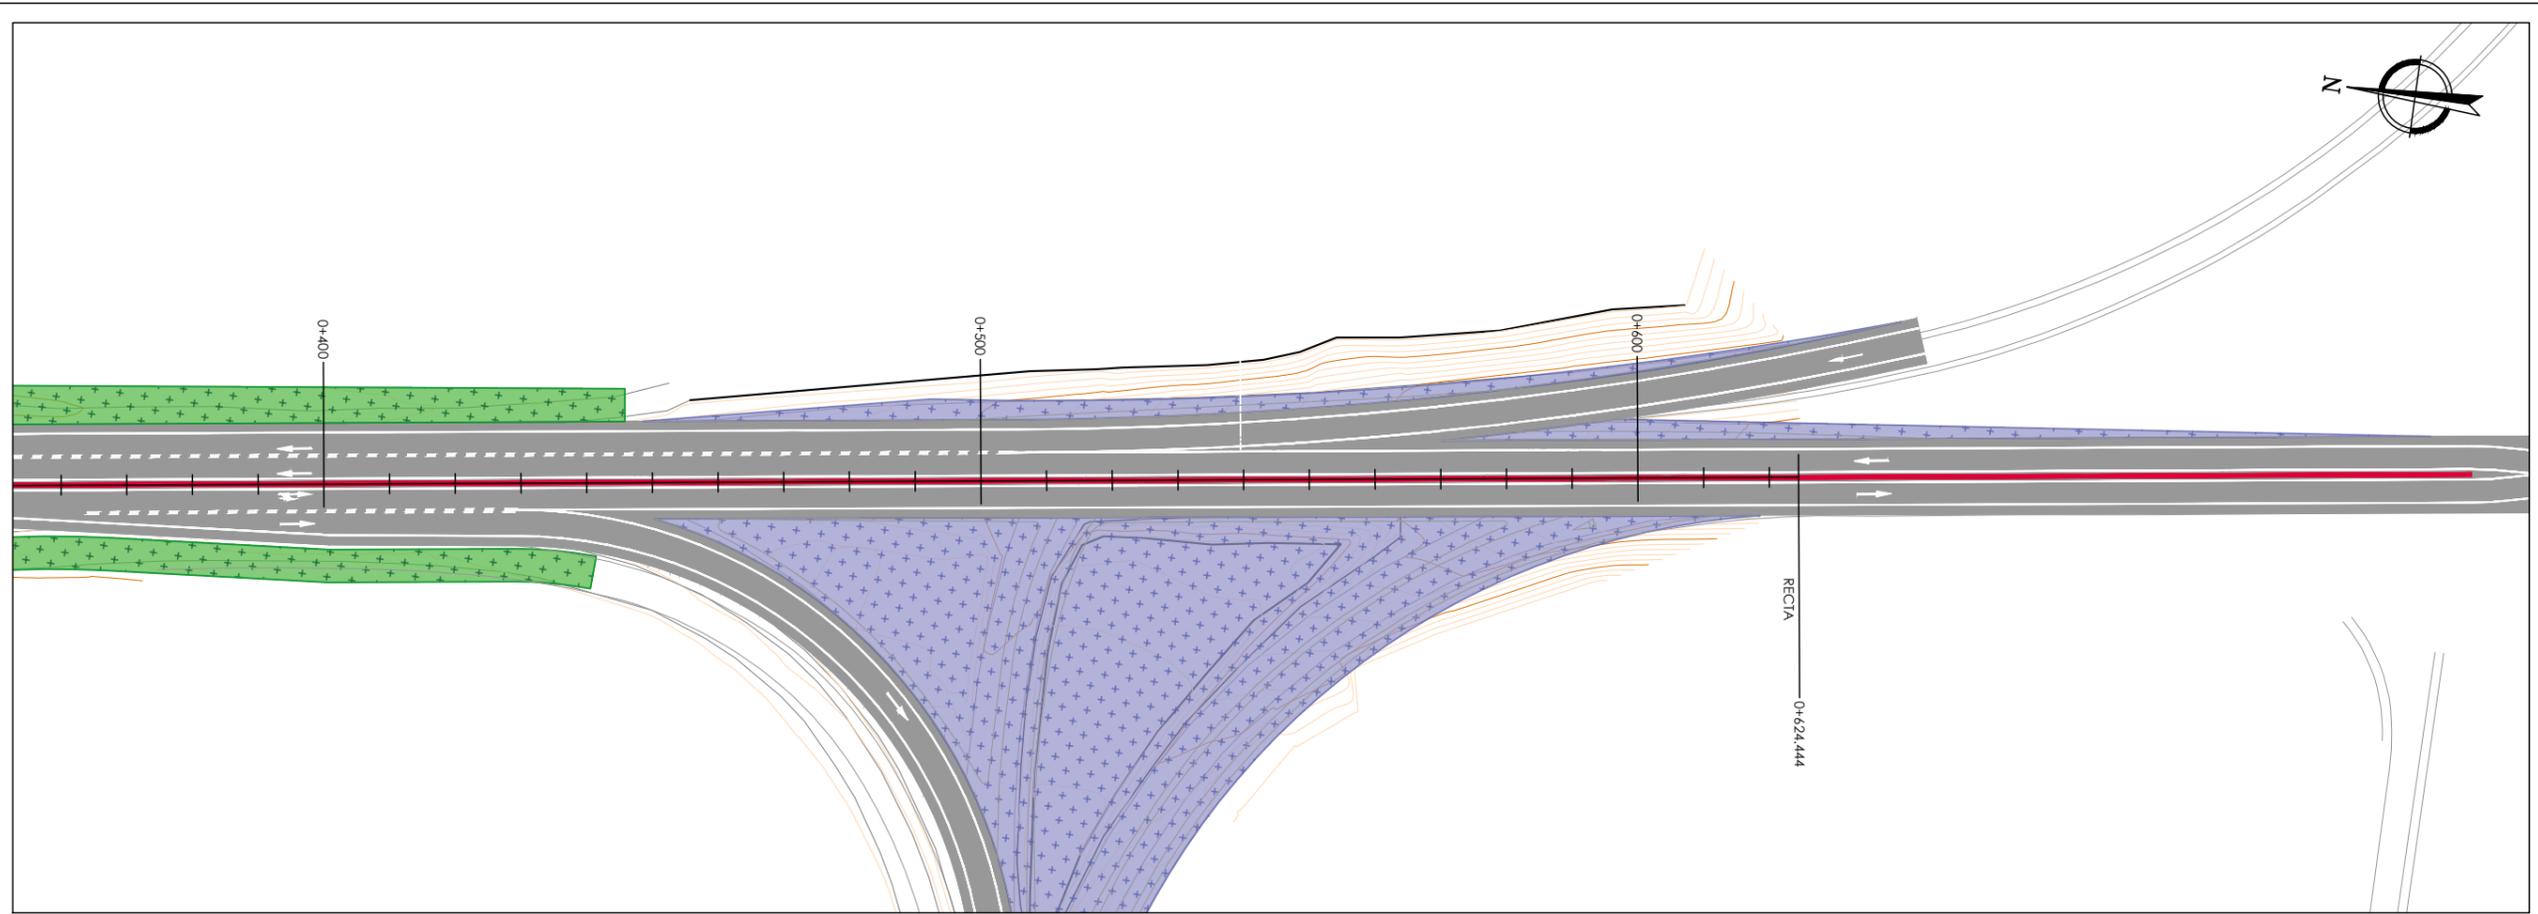

LISTADO PUNTOS REPLANTEO EN PLANTA Y ALZADO

Tipo	P.K.	Coord. X	Coord. Y	Azimet	Radio	Parametro	Longitud	P.K.	Cota	Kv	Tangente	Flecha	Pendiente
Rec	380,000	360772,981	4104385,907	190.8218	0,000	0,000	20,000	380,000	425,510	14506,823	233,641	1,881	0.013217
Rec	400,000	360775,854	4104366,114	190.8218	0,000	0,000	20,000	400,000	425,774	14506,823	233,641	1,881	0.014595
Rec	420,000	360778,728	4104346,322	190.8218	0,000	0,000	20,000	420,000	426,066	14506,823	233,641	1,881	0.015974
Rec	440,000	360781,601	4104326,529	190.8218	0,000	0,000	20,000	440,000	426,386	14506,823	233,641	1,881	0.017321
Rec	460,000	360784,474	4104306,737	190.8218	0,000	0,000	20,000	460,000	426,733	14506,823	233,641	1,881	0.018731
Rec	480,000	360787,348	4104286,944	190.8218	0,000	0,000	20,000	480,000	427,107	14506,823	233,641	1,881	0.020110
Rec	500,000	360790,221	4104267,152	190.8218	0,000	0,000	20,000	500,000	427,510	14506,823	233,641	1,881	0.021488
Rec	520,000	360793,095	4104247,359	190.8218	0,000	0,000	20,000	520,000	427,939	14506,823	233,641	1,881	0.022867
Rec	540,000	360795,968	4104227,567	190.8218	0,000	0,000	20,000	540,000	428,397	14506,823	233,641	1,881	0.024246
Rec	560,000	360798,841	4104207,774	190.8218	0,000	0,000	20,000	560,000	428,882	14506,823	233,641	1,881	0.025624
Rec	580,000	360801,715	4104187,982	190.8218	0,000	0,000	20,000	580,000	429,394	14506,823	233,641	1,881	0.027003
Rec	600,000	360804,588	4104168,189	190.8218	0,000	0,000	20,000	600,000	429,934	14506,823	233,641	1,881	0.028382
Rec	620,000	360807,462	4104148,397	190.8218	0,000	0,000	4,444	620,000	430,502	14506,823	233,641	1,881	0.029224
	624,444	360808,100	4104143,999	190.8218				624,444	430,632	0,000	0,000	0,000	

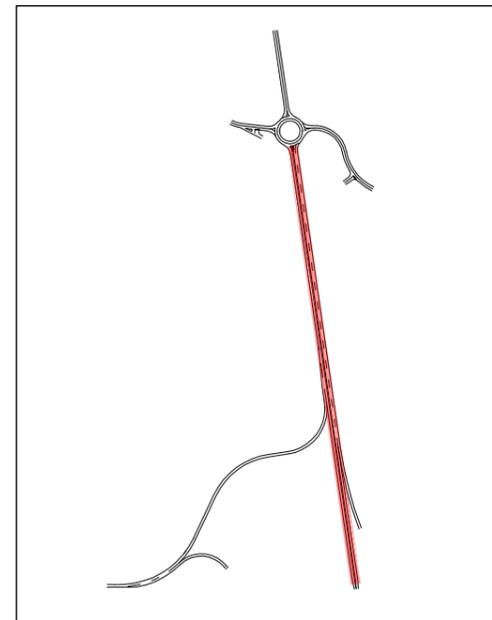

- PAVIMENTO CALZADA DEFINITIVO
- ZONA PAVIMENTADA EXISTENTE A RESTAURAR
- RESTITUCIÓN CÁMINO DE SERVICIO

PROMOTOR: AGALAM CAPITAL, SL	CONSULTOR: OLUZ	AV. MOLINER Nº 36 PLANTA 2ª 7-1 MÁLAGA Tlf: 952 25 03 080 Fax: 952 26 24 86 www.oluz.es info@oluz.es	AUTOR DEL PROYECTO: D. JOSÉ ANTONIO JÁIMEZ MUÑOZ INGENIERO CAMINOS, CANALES Y PUERTOS	FECHA: JULIO 2021	TÍTULO: ACCESO DEL PLAN PARCIAL AMPLIACIÓN DEL SECTOR SURS-ICLA DEL CENTRO LOGÍSTICO DE ANTEQUERA	Nº PLANO: 4.1 Hoja 2 de 2	DESIGNACIÓN: DEFINICIÓN GEOMÉTRICA Y REPLANTEO EJE 1	ESCALA: 1/1000 FORMATO: DIN A-3
--	---------------------------	--	---	----------------------	---	--	--	---------------------------------------



La autenticidad de este documento se puede comprobar con el código 07E6001CA9AB00V8I3F9P7E3Q8 en la web del Ayto. Antequera


FIRMANTE - FECHA

JUAN MANUEL GUARDIA SOLIS-SECRETARIO - 03/03/2022
serialNumber=S2833002E,CN=Sello de tiempo TS@ - @firma,OU=Secretaría General de Administración Digital,O=Secretaría de Estado de Función Pública,C=ES - 03/03/2022 08:50:40
APROBACION DEFINITIVA POR ACUERDO DE PLENO EN SESION DE FECHA 29 DE DICIEMBRE DE 2021

DOCUMENTO: 20221878443
Fecha: 03/03/2022
Hora: 08:50




CSV: 07E6001CA9AB00V8I3F9P7E3Q8

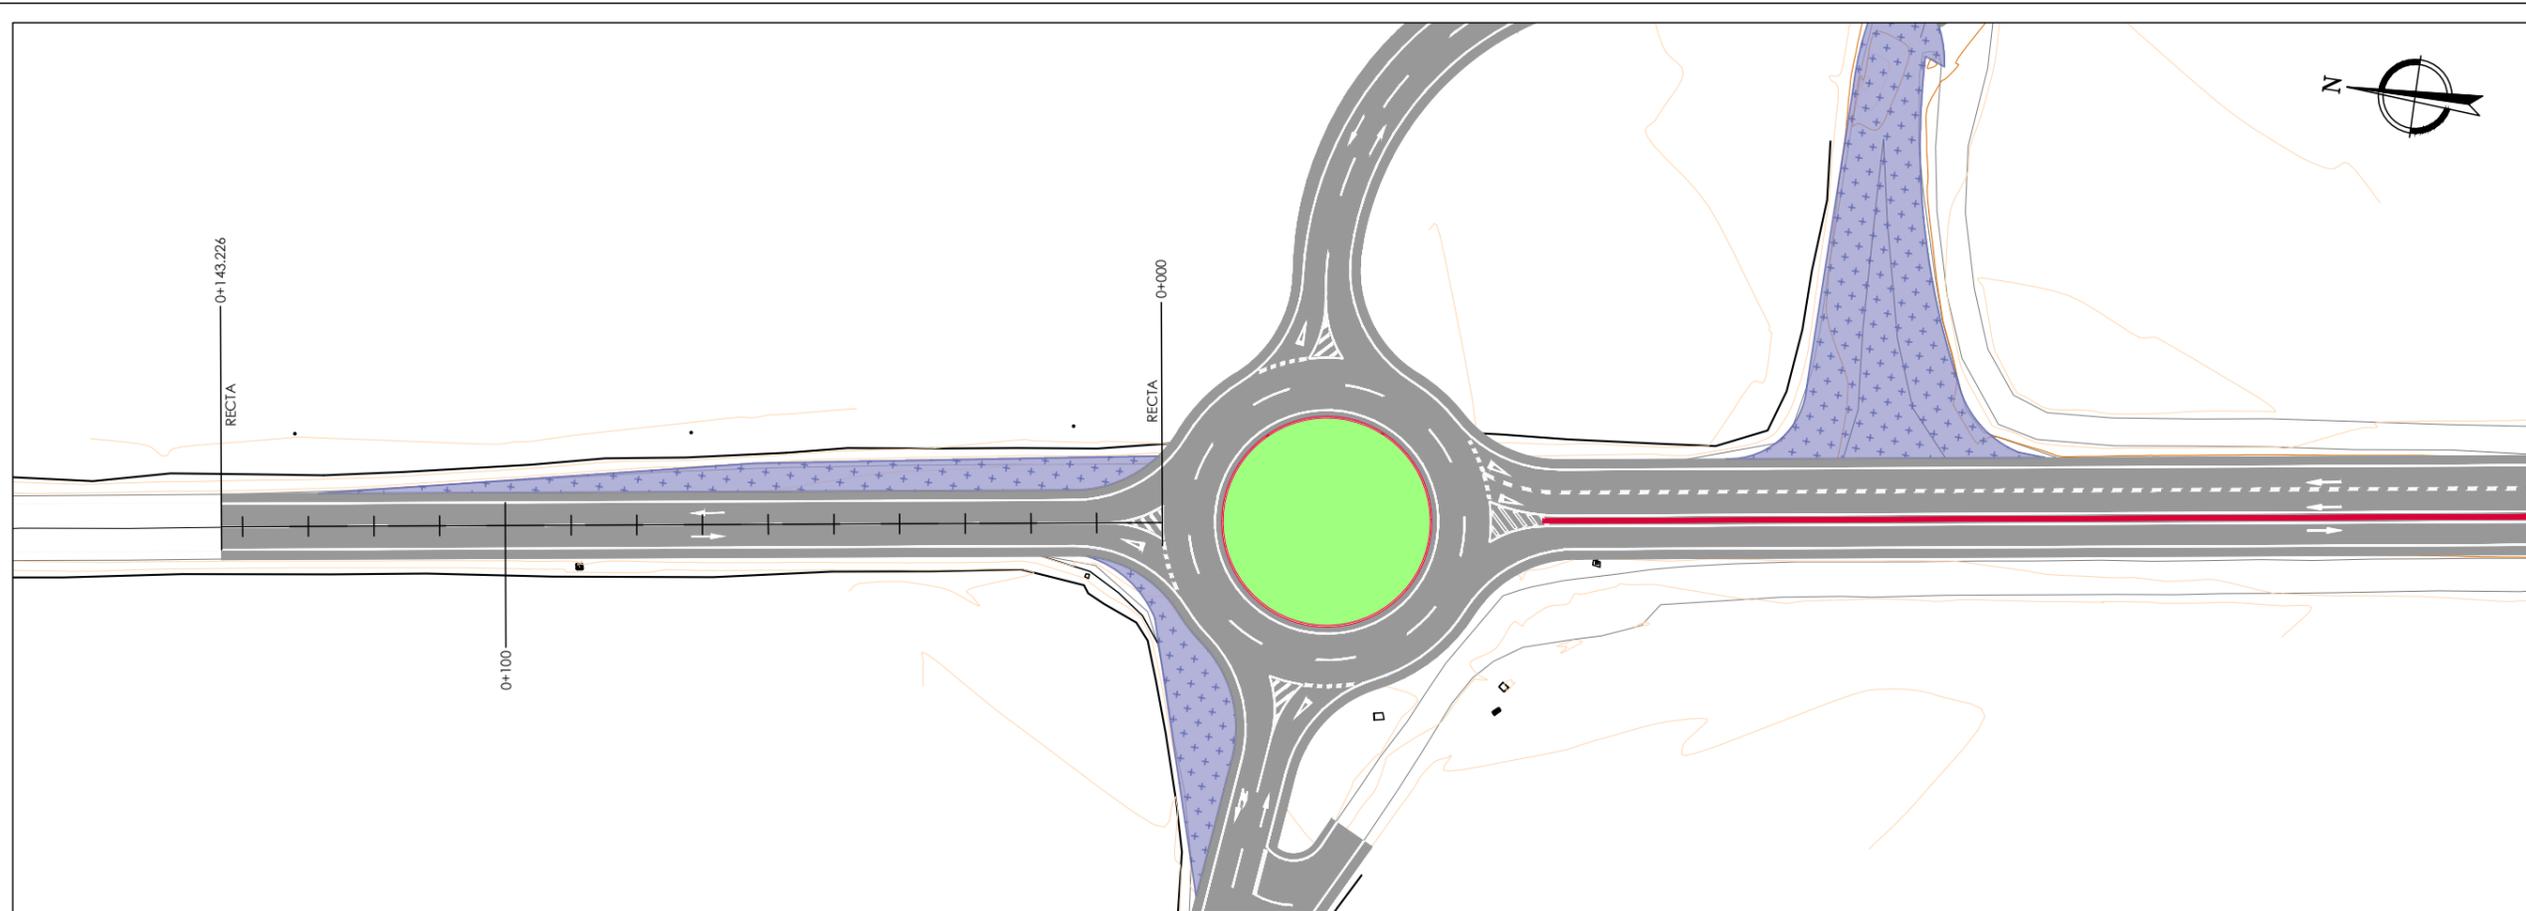

LISTADO PUNTOS REPLANTEO EN PLANTA Y ALZADO

Tipo	P.K.	Coord. X	Coord. Y	Azimut	Radio	Parametro	Longitud	Cota	Kv	Tangente	Flecha	Pendiente
Rec	0,000	360711,303	4104811,460	390.8315	0,000	0,000	20,000	423,874	0,000	0,000	0,000	-0.002911
Rec	20,000	360708,433	4104831,253	390.8315	0,000	0,000	20,000	423,816	0,000	0,000	0,000	-0.002911
Rec	40,000	360705,562	4104851,046	390.8315	0,000	0,000	20,000	423,758	0,000	0,000	0,000	-0.002911
Rec	60,000	360702,692	4104870,839	390.8315	0,000	0,000	20,000	423,699	0,000	0,000	0,000	-0.002911
Rec	80,000	360699,822	4104890,632	390.8315	0,000	0,000	20,000	423,641	0,000	0,000	0,000	-0.002911
Rec	100,000	360696,951	4104910,425	390.8315	0,000	0,000	20,000	423,583	0,000	0,000	0,000	-0.002911
Rec	120,000	360694,081	4104930,218	390.8315	0,000	0,000	20,000	423,525	0,000	0,000	0,000	-0.002911
Rec	140,000	360691,210	4104950,011	390.8315	0,000	0,000	3,226	423,466	0,000	0,000	0,000	-0.002911
	143,226	360690,747	4104953,203	390.8315				423,457	0,000	0,000	0,000	

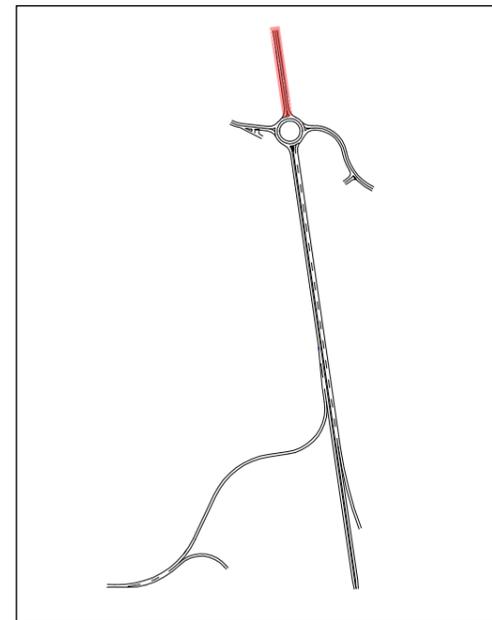

PAVIMENTO CALZADA DEFINITIVO
 ZONA PAVIMENTADA EXISTENTE A RESTAURAR
 RESTITUCIÓN CÁMINO DE SERVICIO

PROMOTOR: AGALAM CAPITAL, SL	CONSULTOR: 	AV. MOHRE Nº 36 PLANTA 2ª F.1 MÁLAGA TEL: 952 25 03 080 FAX: 952 26 24 86 www.oluz.es info@oluz.es	AUTOR DEL PROYECTO: D. JOSÉ ANTONIO JÁIMEZ MUÑOZ INGENIERO CAMINOS, CANALES Y PUERTOS	FECHA: JULIO 2021	TÍTULO: ACCESO DEL PLAN PARCIAL AMPLIACIÓN DEL SECTOR SURS-ICLA DEL CENTRO LOGÍSTICO DE ANTEQUERA	Nº PLANO: 4.2 Hoja 1 de 1	DESIGNACIÓN: DEFINICIÓN GEOMÉTRICA Y REPLANTEO EJE 2	ESCALA: 1/1000 FORMATO: DIN A-3
--	----------------	--	---	----------------------	---	--	--	---------------------------------------




La autenticidad de este documento se puede comprobar con el código 07E6001CA9AB00V8I3F9P7E3Q8 en la web del Ayto. Antequera

FIRMANTE - FECHA
 JUAN MANUEL GUARDIA SOLIS-SECRETARIO - 03/03/2022
 serialNumber=S2833002E,CN=Sello de tiempo TS@ - @firma,OU=Secretaría General de Administración Digital,O=Secretaría de Estado de Función Pública,C=ES - 03/03/2022 08:50:40
 APROBACION DEFINITIVA POR ACUERDO DE PLENO EN SESION DE FECHA 29 DE DICIEMBRE DE 2021

DOCUMENTO: 20221878443
 Fecha: 03/03/2022
 Hora: 08:50




CSV: 07E6001CA9AB00V8I3F9P7E3Q8

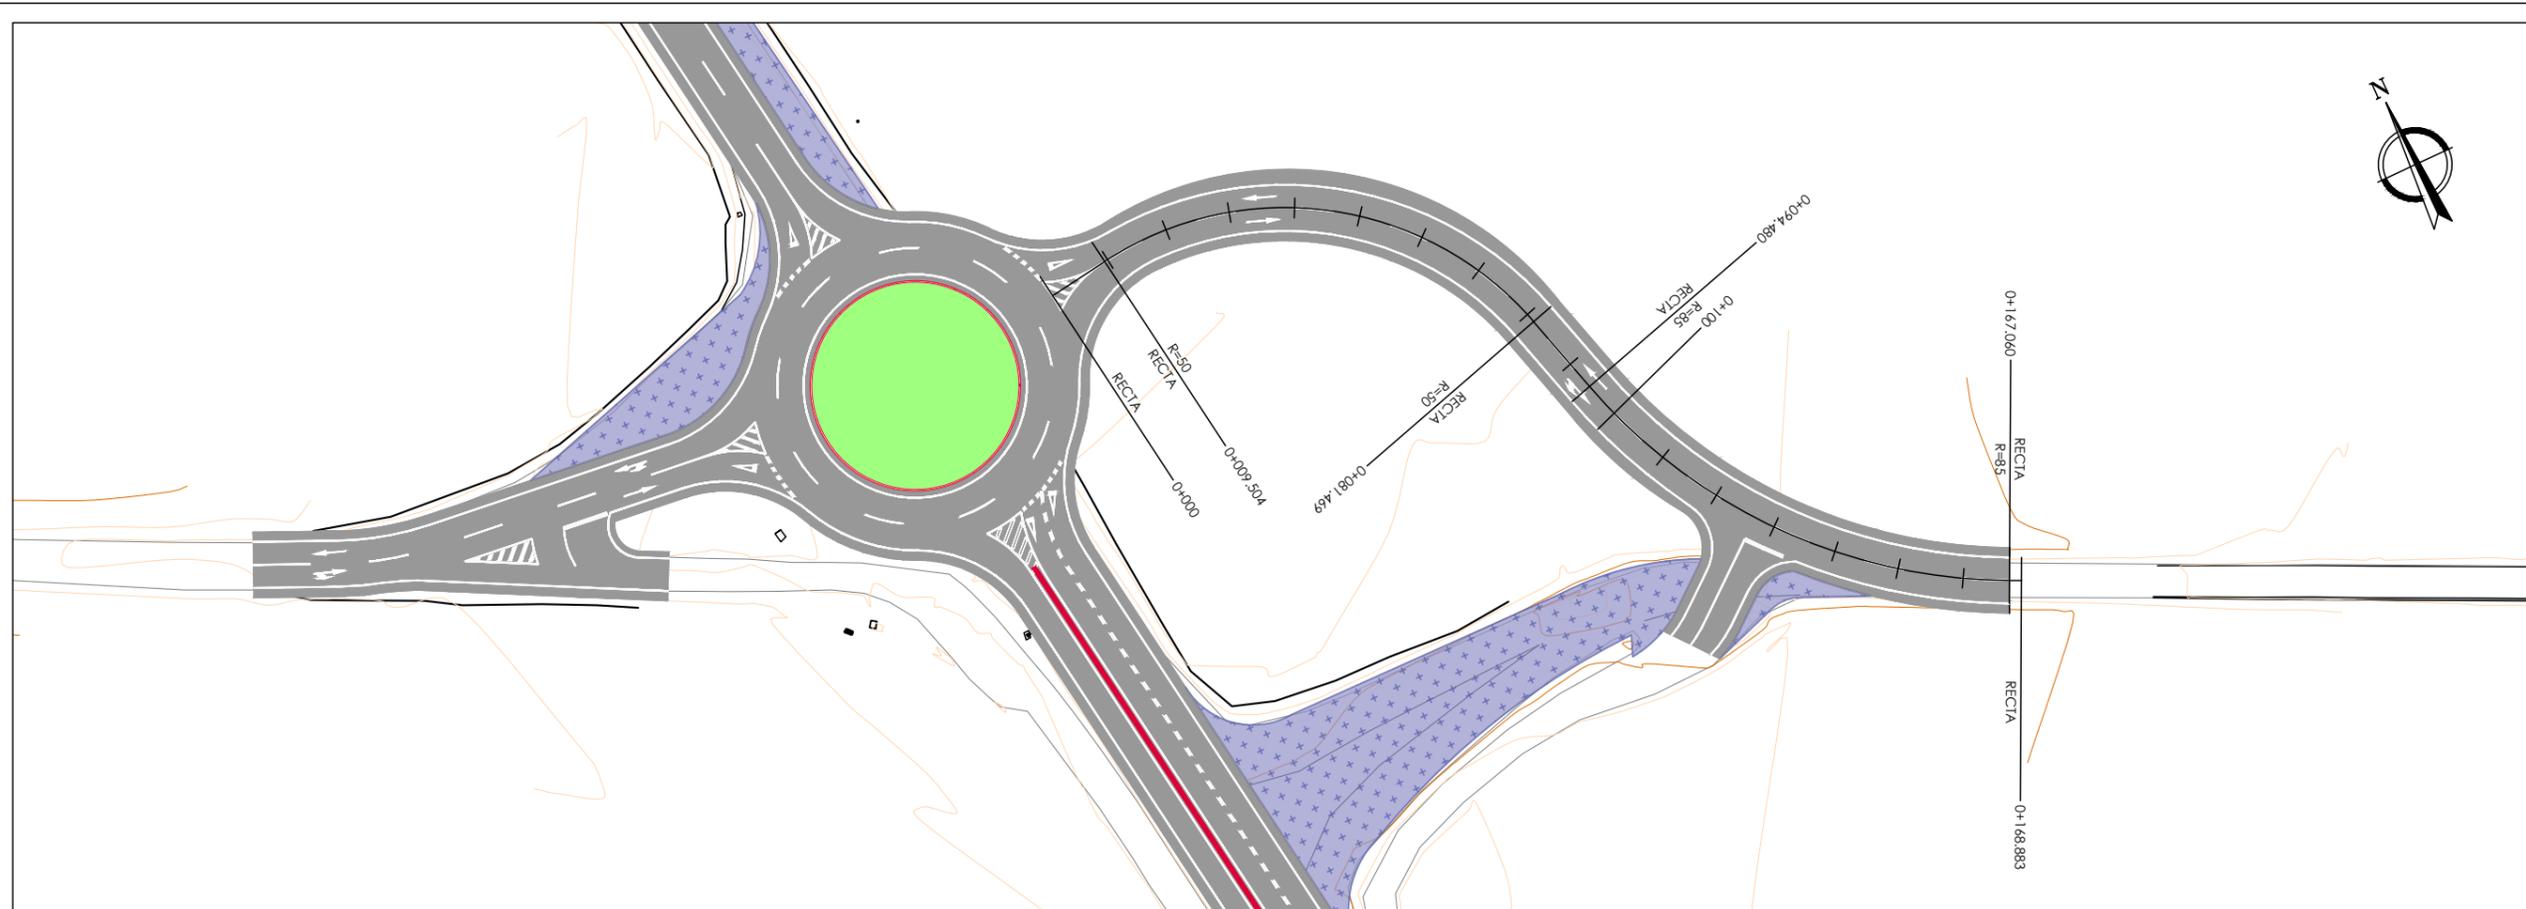

LISTADO PUNTOS REPLANTEO EN PLANTA Y ALZADO

Tipo	P.K.	Coord. X	Coord. Y	Azimut	Radio	Parametro	Longitud	P.K.	Cota	Kv	Tangente	Flecha	Pendiente
Rec	0,000	360739,633	4104790,307	90.8315	0,000	0,000	9,504	0,000	423,260	0,000	0,000	0,000	0.008189
Cur	9,504	360749,038	4104791,671	90.8315	50,000	0,000	10,496						
Cur	20,000	360759,507	4104792,080	104.1958	50,000	0,000	20,000	20,000	423,424	0,000	0,000	0,000	0.008189
Cur	40,000	360778,676	4104786,859	129.6606	50,000	0,000	20,000	40,000	423,588	0,000	0,000	0,000	0.008189
Cur	60,000	360794,298	4104774,586	155.1254	50,000	0,000	20,000	60,000	423,751	0,000	0,000	0,000	0.008189
Cur	80,000	360803,908	4104757,198	180.5902	50,000	0,000	1,469	80,000	423,915	0,000	0,000	0,000	0.008189
Rec	81,469	360804,328	4104755,790	182.4610	0,000	0,000	13,011						
Cur	94,480	360807,868	4104743,270	182.4610	-85,000	0,000	5,520						
Cur	100,000	360809,541	4104738,011	178.3267	-85,000	0,000	20,000	100,000	424,079	0,000	0,000	0,000	0.008189
Cur	120,000	360818,365	4104720,114	163.3474	-85,000	0,000	20,000	120,000	424,243	0,000	0,000	0,000	0.008189
Cur	140,000	360831,118	4104704,768	148.3681	-85,000	0,000	20,000	140,000	424,406	0,000	0,000	0,000	0.008189
Cur	160,000	360847,098	4104692,818	133.3888	-85,000	0,000	7,060	160,000	424,570	0,000	0,000	0,000	0.008189
Rec	167,060	360853,348	4104689,540	128.1014	0,000	0,000	1,823						
	168,883	360854,997	4104688,761	128.1014				168,883	424,643	0,000	0,000	0,000	

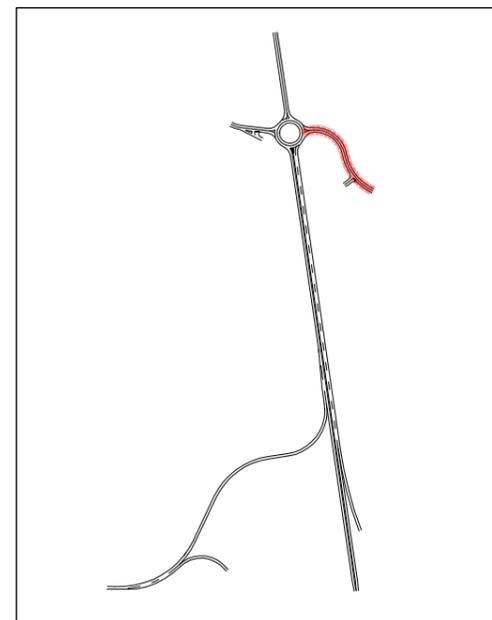

PAVIMENTO CALZADA DEFINITIVO
 ZONA PAVIMENTADA EXISTENTE A RESTAURAR
 RESTITUCIÓN CÁMINO DE SERVICIO

PROMOTOR: AGALAM CAPITAL, SL	CONSULTOR: OLUZ AV. MOCHERRE Nº 36 PLANTA 2ª P-1 MÁLAGA TEL: 952 25 03 080 FAX: 952 26 24 86 www.oluz.es info@oluz.es	AUTOR DEL PROYECTO: <i>[Firma]</i> D. JOSÉ ANTONIO JÁIMEZ MUÑOZ INGENIERO CÁMINOS, CANALES Y PUERTOS	FECHA: JULIO 2021	TÍTULO: ACCESO DEL PLAN PARCIAL AMPLIACIÓN DEL SECTOR SURS-ICLA DEL CENTRO LOGÍSTICO DE ANTEQUERA	Nº PLANO: 4.3 Hoja 1 de 1	DESIGNACIÓN: DEFINICIÓN GEOMÉTRICA Y REPLANTEO EJE 3	ESCALA: 1/1000 FORMATO: DIN A-3
--	--	---	----------------------	---	--	--	---------------------------------------




La autenticidad de este documento se puede comprobar con el código 07E6001CA9AB00V8I3F9P7E3Q8 en la web del Ayto. Antequera

FIRMANTE - FECHA
 JUAN MANUEL GUARDIA SOLIS-SECRETARIO - 03/03/2022
 serialNumber=S2833002E,CN=Sello de tiempo TS@ - @firma,OU=Secretaría General de Administración Digital,O=Secretaría de Estado de Función Pública,C=ES - 03/03/2022 08:50:40
 APROBACION DEFINITIVA POR ACUERDO DE PLENO EN SESION DE FECHA 29 DE DICIEMBRE DE 2021

DOCUMENTO: 20221878443
 Fecha: 03/03/2022
 Hora: 08:50




CSV: 07E6001CA9AB00V8I3F9P7E3Q8

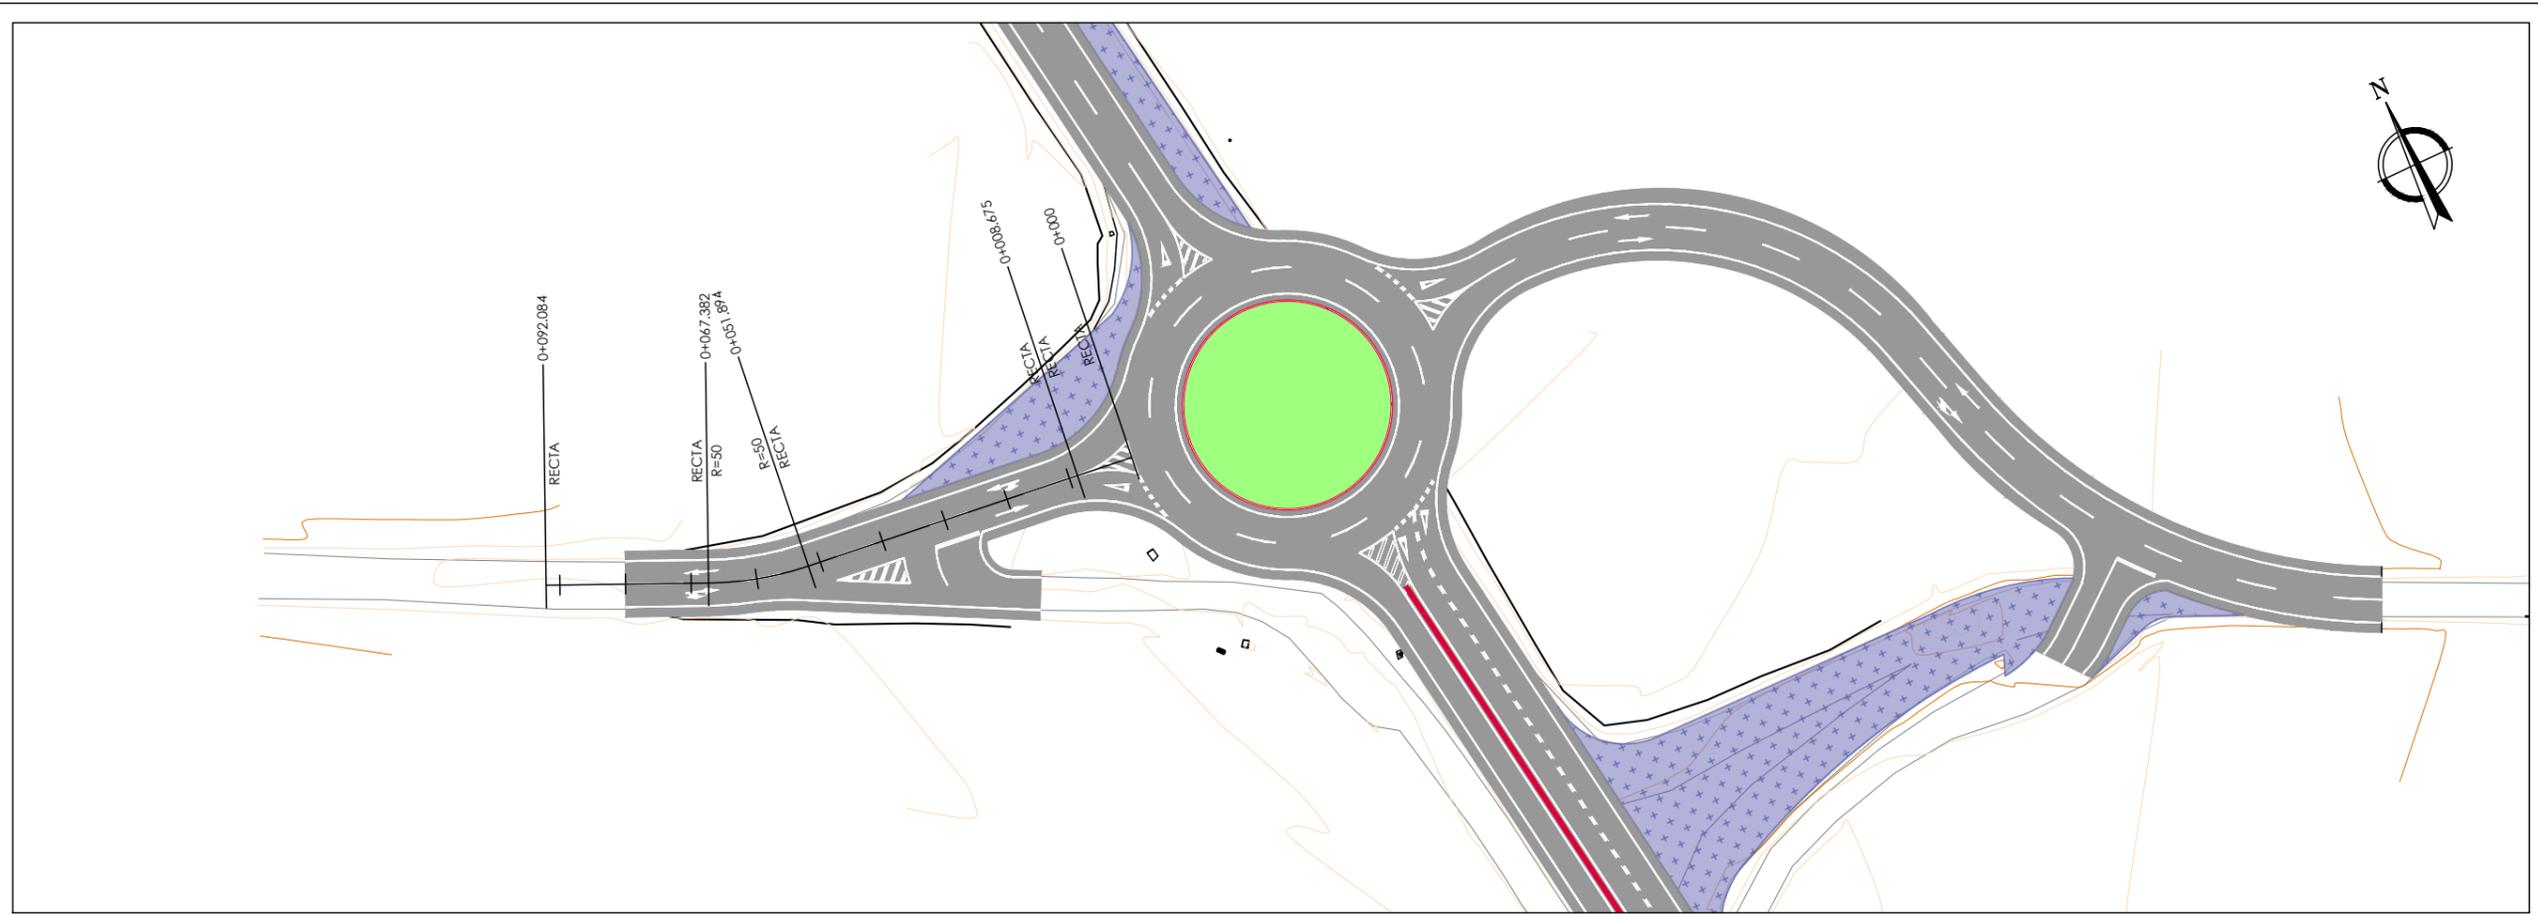

LISTADO PUNTOS REPLANTEO EN PLANTA Y ALZADO

Tipo	P.K.	Coord. X	Coord. Y	Azimut	Radio	Parametro	Longitud	P.K.	Cota	Kv	Tangente	Flecha	Pendiente
Rec	0,000	360690,051	4104789,535	307.1872	0,000	0,000	8,675	0,000	423,260	0,000	0,000	0,000	-0.005169
Rec	8,675	360681,431	4104790,513	307.1872	0,000	0,000	11,325						
Rec	20,000	360670,178	4104791,788	307.1872	0,000	0,000	20,000	20,000	423,157	0,000	0,000	0,000	-0.005169
Rec	40,000	360650,305	4104794,042	307.1872	0,000	0,000	11,894	40,000	423,053	0,000	0,000	0,000	-0.005169
Cur	51,894	360638,487	4104795,382	307.1872	50,000	0,000	8,106						
Cur	60,000	360630,542	4104796,942	317.5083	50,000	0,000	7,382	60,000	422,950	0,000	0,000	0,000	-0.005169
Rec	67,382	360623,610	4104799,463	326.9077	0,000	0,000	12,618	80,000	422,846	0,000	0,000	0,000	-0.005169
Rec	80,000	360612,103	4104804,639	326.9077	0,000	0,000	12,084						
	92,084	360601,082	4104809,596	326.9077				92,084	422,784	0,000	0,000	0,000	

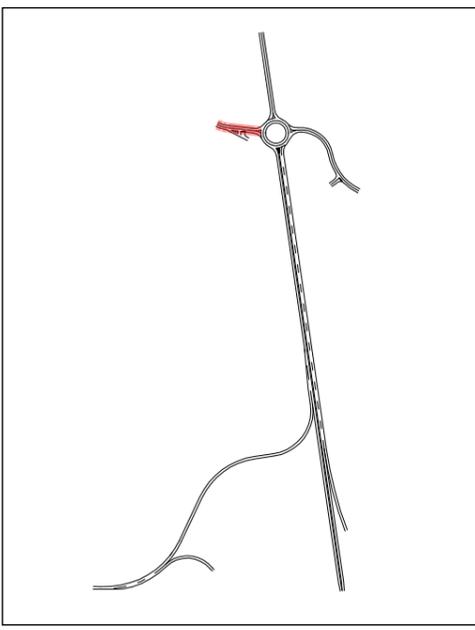

PAVIMENTO CALZADA DEFINITIVO
 ZONA PAVIMENTADA EXISTENTE A RESTAURAR
 RESTITUCIÓN CÁMINO DE SERVICIO

PROMOTOR: AGALAM CAPITAL, SL	CONSULTOR: 	AV. MOCHERE Nº 36 PLANTA 2ª F.1 MÁLAGA Tlf: 952 25 03 080 Fax: 952 26 24 86 www.oluz.es info@oluz.es	AUTOR DEL PROYECTO: D. JOSÉ ANTONIO JÁIMEZ MUÑOZ INGENIERO CAMINOS, CANALES Y PUERTOS	FECHA: JULIO 2021	TÍTULO: ACCESO DEL PLAN PARCIAL AMPLIACIÓN DEL SECTOR SURS-ICLA DEL CENTRO LOGISTICO DE ANTEQUERA	Nº PLANO: 4.4 Hoja 1 de 1	DESIGNACIÓN: DEFINICIÓN GEOMÉTRICA Y REPLANTEO EJE 4	ESCALA: 1/1000 FORMATO: DIN A-3
--	----------------	--	---	----------------------	---	--	--	---------------------------------------



La autenticidad de este documento se puede comprobar con el código 07E6001CA9AB00V813F9P7E3Q8 en la web del Ayto. Antequera


FIRMANTE - FECHA

JUAN MANUEL GUARDIA SOLIS-SECRETARIO - 03/03/2022
 serialNumber=S2833002E,CN=Sello de tiempo TS@ - @firma,OU=Secretaría General de Administración Digital,O=Secretaría de Estado de Función Pública,C=ES - 03/03/2022 08:50:40
APROBACION DEFINITIVA POR ACUERDO DE PLENO EN SESION DE FECHA 29 DE DICIEMBRE DE 2021

DOCUMENTO: 20221878443
 Fecha: 03/03/2022
 Hora: 08:50




CSV: 07E6001CA9AB00V813F9P7E3Q8

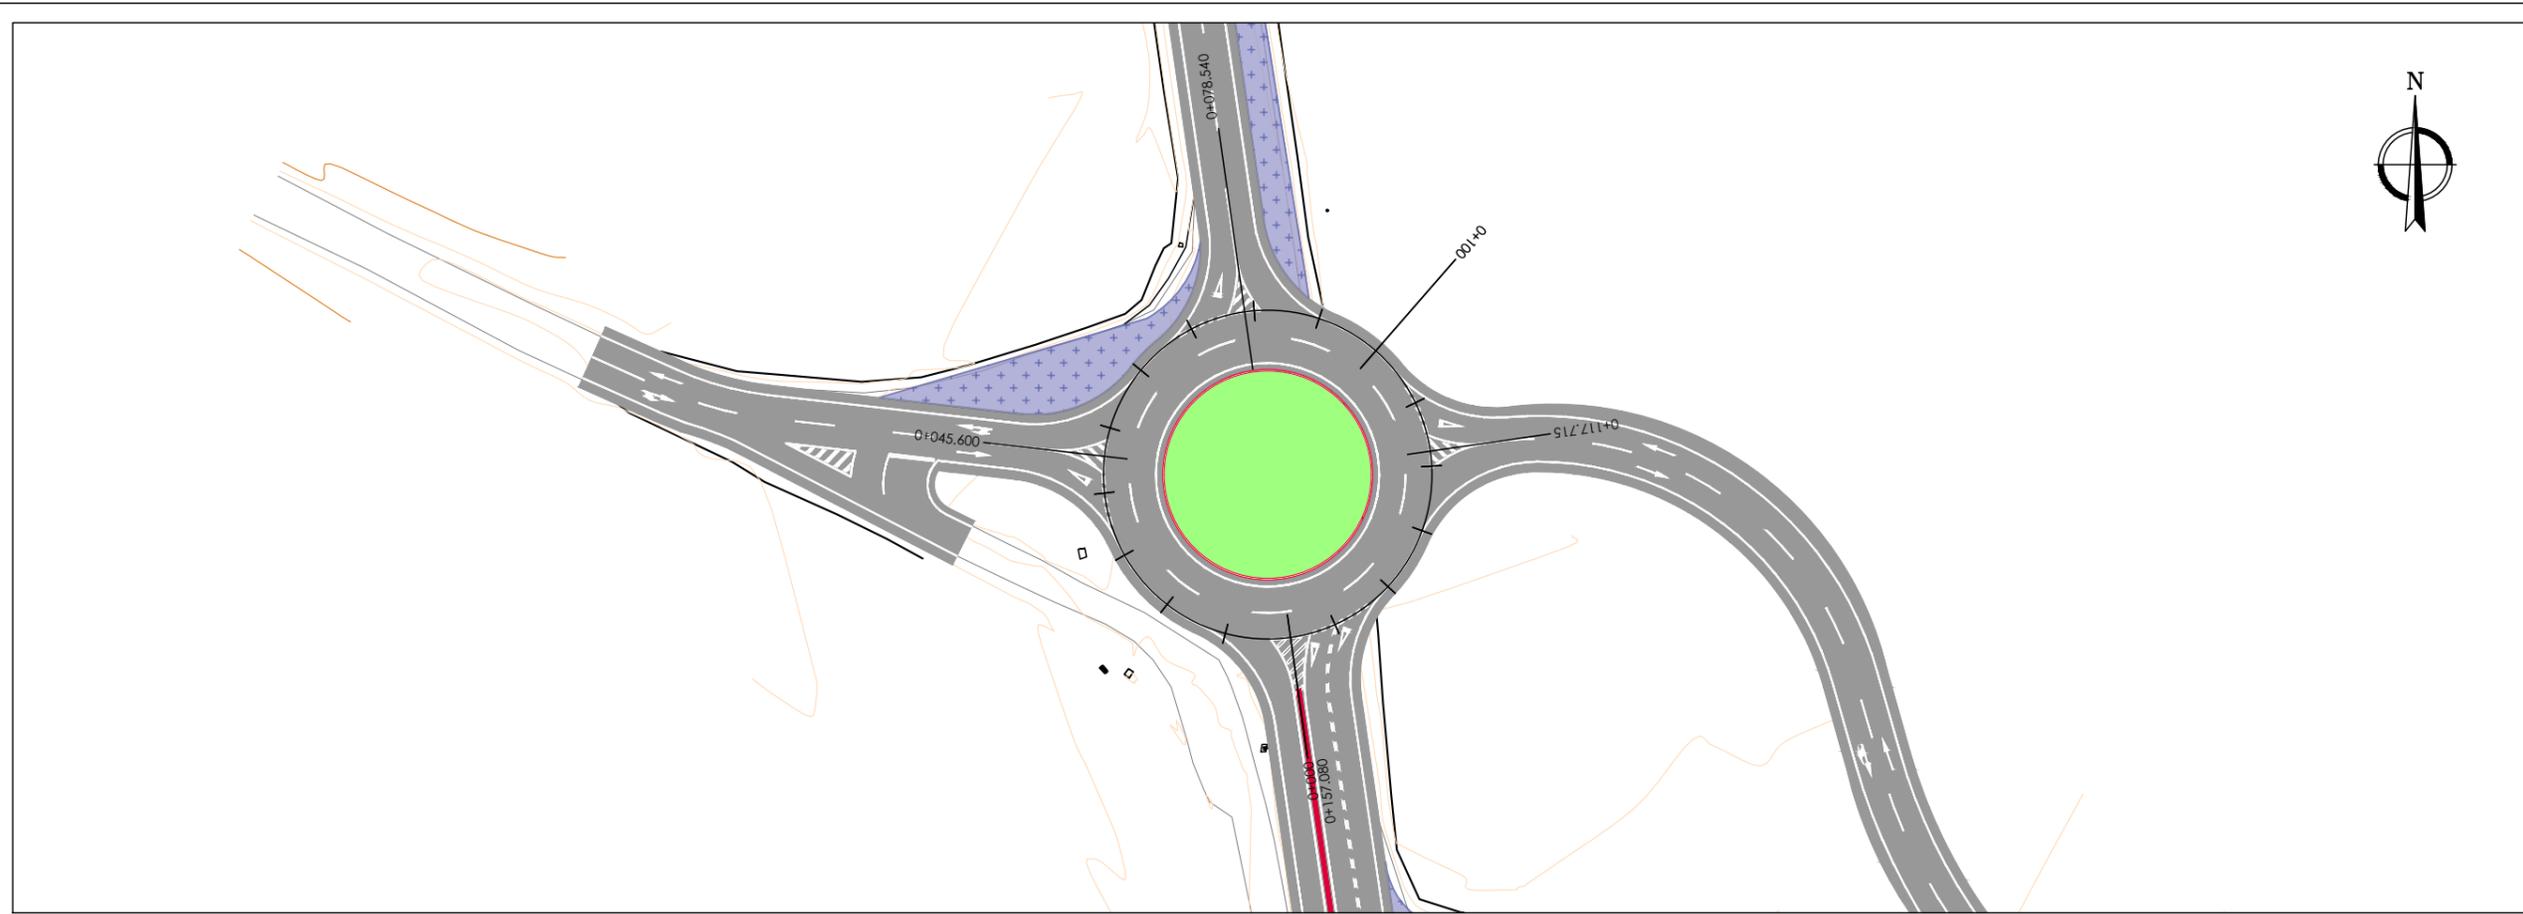

LISTADO PUNTOS REPLANTEO EN PLANTA Y ALZADO

Tipo	P.K.	Coord. X	Coord. Y	Azimut	Radio	Parametro	Longitud	P.K.	Cota	Kv	Tangente	Flecha	Pendiente
Cur	0,000	360718,386	4104761,964	291.0729	25,000	0,000	20,000	0,000	423,975	0,000	0,000	0,000	-0.020000
Cur	20,000	360699,568	4104766,966	342.0025	25,000	0,000	19,270	20,000	423,575	0,000	0,000	0,000	-0.015831
Cur	39,270	360690,137	4104783,225	391.0729	25,000	0,000	0,730	40,000	423,258	500,000	10,829	0,117	-0.000040
Cur	40,000	360690,045	4104783,949	392.9321	25,000	0,000	20,000	41,698	423,258	500,000	10,829	0,117	0.016907
Cur	60,000	360695,594	4104802,613	43.8617	25,000	0,000	18,540	60,000	423,568	0,000	0,000	0,000	0.015983
Cur	78,540	360711,397	4104811,474	91.0729	25,000	0,000	1,460	78,540	423,864	500,000	11,659	0,136	-0.001463
Cur	80,000	360712,848	4104811,635	94.7913	25,000	0,000	20,000	80,000	423,862	500,000	11,659	0,136	-0.018122
Cur	100,000	360731,342	4104805,544	145.7208	25,000	0,000	17,810	100,000	423,499	0,000	0,000	0,000	-0.015652
Cur	117,810	360739,646	4104790,213	191.0729	25,000	0,000	2,190	115,293	423,260	500,000	10,831	0,117	0.003047
Cur	120,000	360739,857	4104788,034	196.6504	25,000	0,000	20,000	120,000	423,274	500,000	10,831	0,117	0.018125
Cur	140,000	360733,228	4104769,726	247.5800	25,000	0,000	17,080	140,000	423,637	0,000	0,000	0,000	0.020000
	157,080	360718,386	4104761,964	291.0729				157,080	423,979	0,000	0,000	0,000	

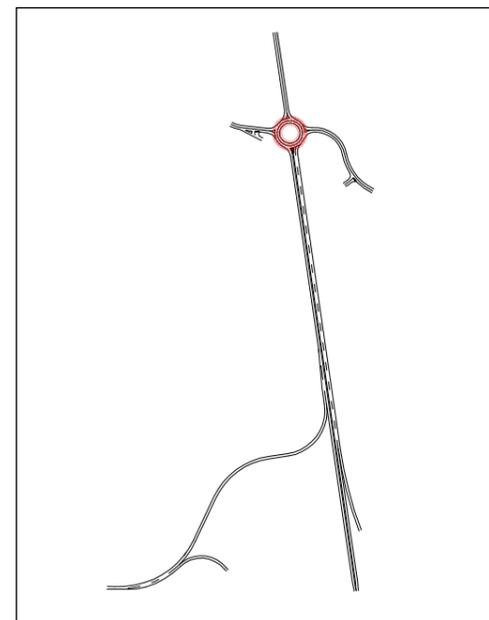

- PAVIMENTO CALZADA DEFINITIVO
- ZONA PAVIMENTADA EXISTENTE A RESTAURAR
- RESTITUCIÓN CÁMINO DE SERVICIO

PROMOTOR: AGALAM CAPITAL, SL	CONSULTOR: 	AV. MOCHERE Nº 36 PLANTA 2ª 7-1 MÁLAGA <small>Tel: 952 25 03 080 Fax: 952 26 24 86 www.oluz.es info@oluz.es</small>	AUTOR DEL PROYECTO: D. JOSÉ ANTONIO JÁIMEZ MUÑOZ INGENIERO CAMINOS, CANALES Y PUERTOS	FECHA: JULIO 2021	TÍTULO: ACCESO DEL PLAN PARCIAL AMPLIACIÓN DEL SECTOR SURS-ICLA DEL CENTRO LOGÍSTICO DE ANTEQUERA	Nº PLANO: 4.5 Hoja 1 de 1	DESIGNACIÓN: DEFINICIÓN GEOMÉTRICA Y REPLANTEO EJE 5	ESCALA: 1/1000 FORMATO: DIN A-3
--	-----------------------	---	--	-----------------------------	--	--	---	--




La autenticidad de este documento se puede comprobar con el código 07E6001CA9AB00V8I3F9P7E3Q8 en la web del Ayto. Antequera

FIRMANTE - FECHA
JUAN MANUEL GUARDIA SOLIS-SECRETARIO - 03/03/2022 serialNumber=S2833002E,CN=Sello de tiempo TS@ - @firma,OU=Secretaría General de Administración Digital,O=Secretaría de Estado de Función Pública,C=ES - 03/03/2022 08:50:40
<small>APROBACION DEFINITIVA POR ACUERDO DE PLENO EN SESION DE FECHA 29 DE DICIEMBRE DE 2021</small>

DOCUMENTO: 20221878443
Fecha: 03/03/2022
Hora: 08:50




CSV: 07E6001CA9AB00V8I3F9P7E3Q8

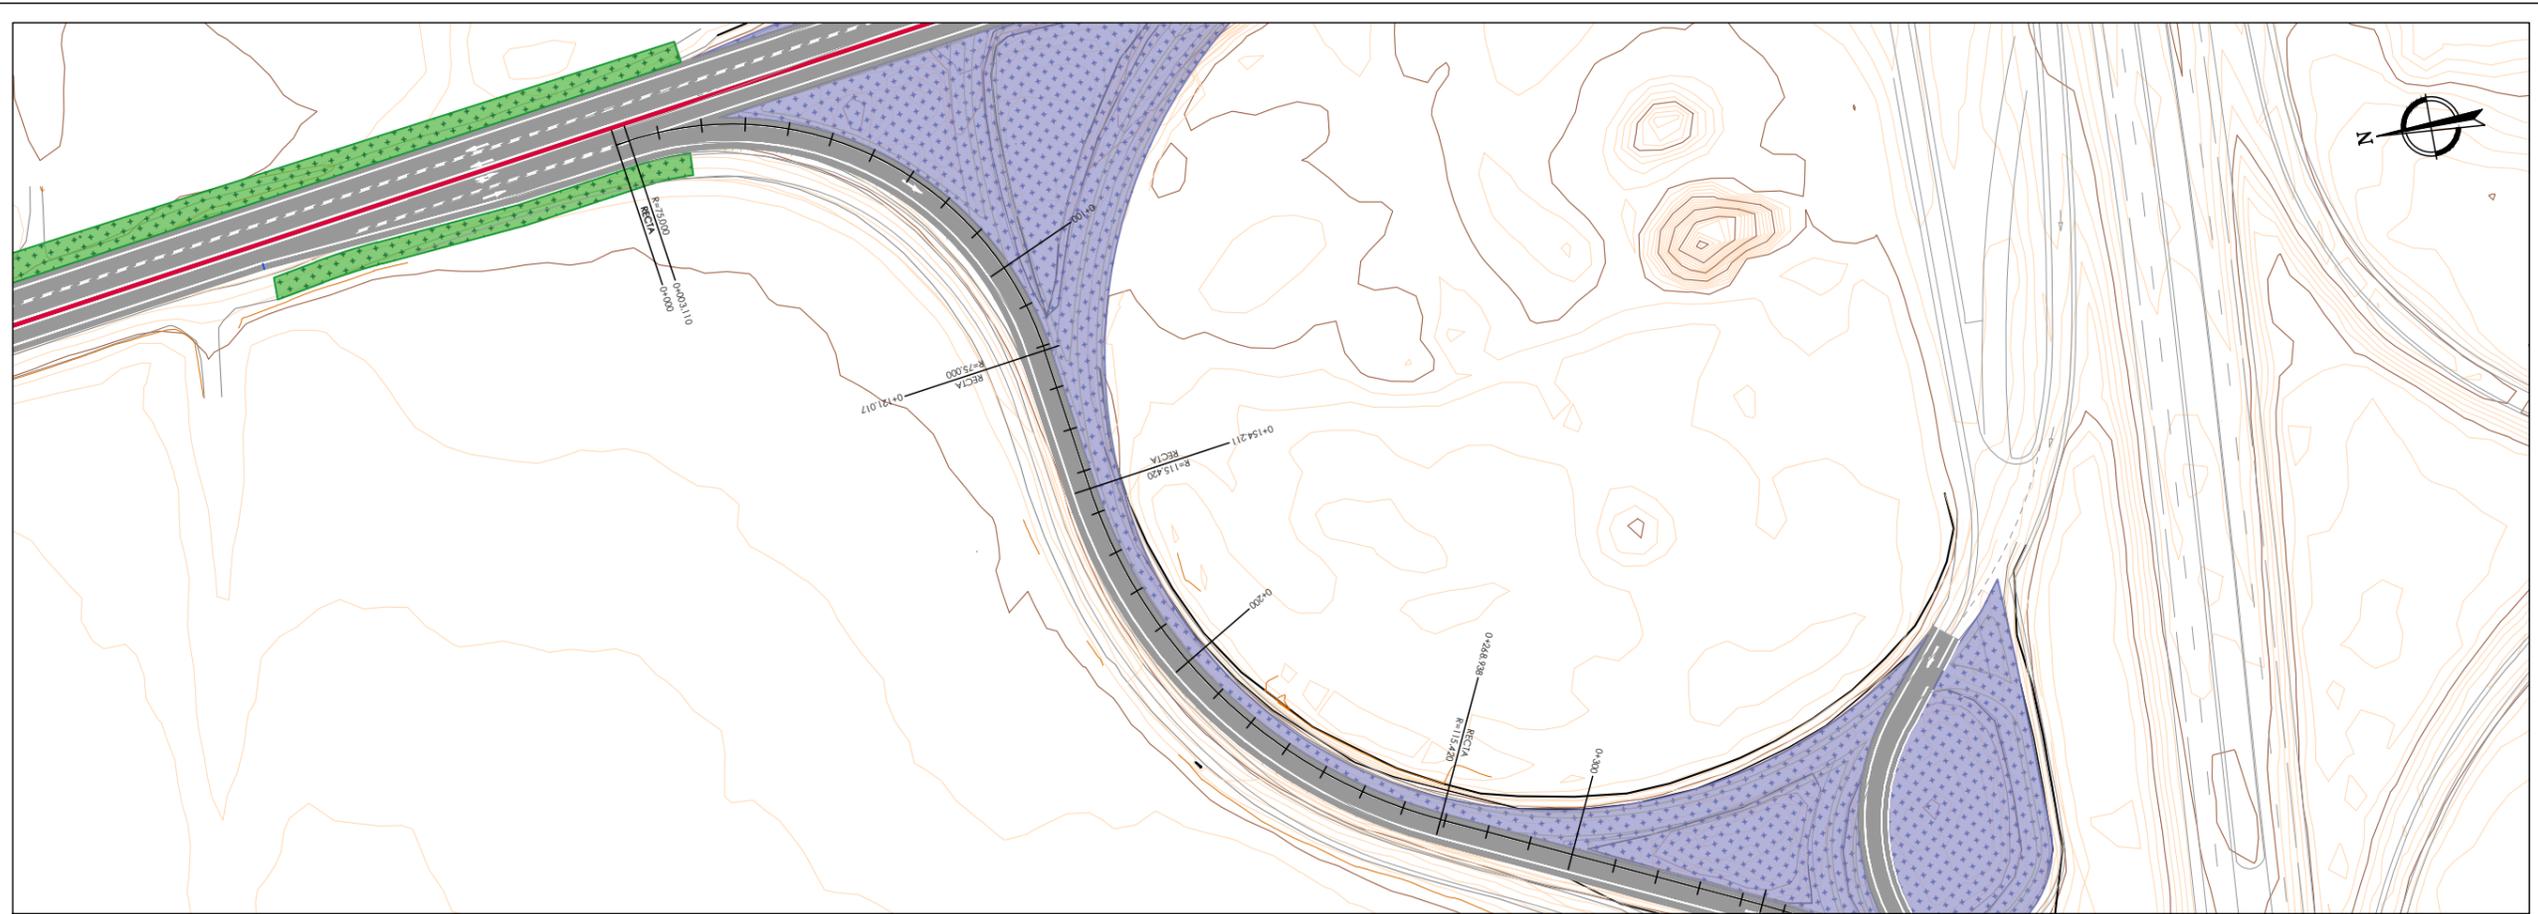

LISTADO PUNTOS REPLANTEO EN PLANTA Y ALZADO

Tipo	P.K.	Coord. X	Coord. Y	Azimet	Radio	Parametro	Longitud	P.K.	Cota	Kv	Tangente	Flecha	Pendiente
Rec	0,000	360775,597	4104339,851	190.7953	0,000	0,000	3,110	0,000	425,376	0,000	0,000	0,000	-0.000239
Cur	3,110	360776,045	4104336,774	190.7953	75,000	0,000	16,890						
Cur	20,000	360776,584	4104319,928	205.1323	75,000	0,000	20,000	20,000	425,371	0,000	0,000	0,000	-0.000239
Cur	40,000	360772,350	4104300,442	222.1088	75,000	0,000	20,000	40,000	425,366	0,000	0,000	0,000	-0.000239
Cur	60,000	360763,131	4104282,760	239.0854	75,000	0,000	20,000	60,000	425,362	0,000	0,000	0,000	-0.000239
Cur	80,000	360749,578	4104268,133	256.0619	75,000	0,000	20,000	80,000	425,357	0,000	0,000	0,000	-0.000239
Cur	100,000	360732,650	4104257,594	273.0384	75,000	0,000	20,000	100,000	425,352	0,000	0,000	0,000	-0.000239
Cur	120,000	360713,543	4104251,889	290.0149	75,000	0,000	1,017	120,000	425,347	0,000	0,000	0,000	-0.000239
Rec	121,017	360712,538	4104251,737	290.8778	0,000	0,000	18,983						
Rec	140,000	360693,749	4104249,026	290.8778	0,000	0,000	14,211	140,000	425,342	0,000	0,000	0,000	-0.000239
Cur	154,211	360679,684	4104246,996	290.8778	-115,420	0,000	5,789						
Cur	160,000	360673,977	4104246,026	287.6847	-115,420	0,000	20,000	160,000	425,338	0,000	0,000	0,000	-0.000239
Cur	180,000	360654,780	4104240,504	276.6533	-115,420	0,000	20,000	180,000	425,333	0,000	0,000	0,000	-0.000239
Cur	200,000	360636,823	4104231,756	265.6220	-115,420	0,000	20,000	200,000	425,328	0,000	0,000	0,000	-0.000239
Cur	220,000	360620,644	4104220,041	254.5906	-115,420	0,000	20,000	220,000	425,323	0,000	0,000	0,000	-0.000239
Cur	240,000	360606,726	4104205,713	243.5593	-115,420	0,000	20,000	240,000	425,319	0,000	0,000	0,000	-0.000239
Cur	260,000	360595,487	4104189,200	232.5279	-115,420	0,000	8,938	260,000	425,314	0,000	0,000	0,000	-0.000239
Rec	268,938	360591,423	4104181,243	227.5983	0,000	0,000	11,062						
Rec	280,000	360586,776	4104171,204	227.5983	0,000	0,000	20,000	280,000	425,309	0,000	0,000	0,000	-0.000298
Rec	300,000	360578,375	4104153,054	227.5983	0,000	0,000	20,000	300,000	425,303	88343,001	106,280	0,064	-0.000515

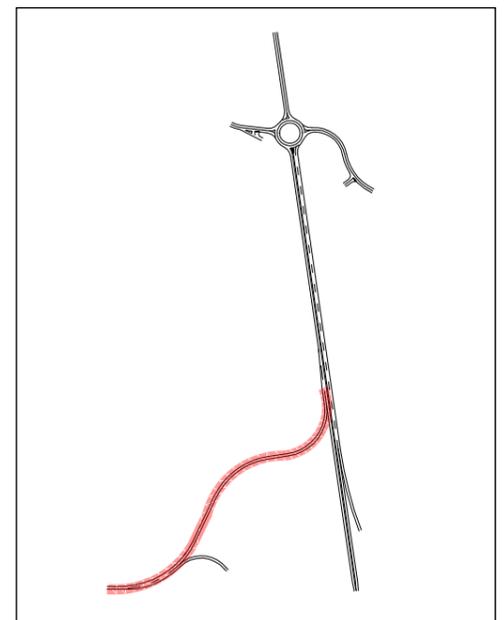

PAVIMENTO CALZADA DEFINITIVO
 ZONA PAVIMENTADA EXISTENTE A RESTAURAR
 RESTITUCIÓN CÁMINO DE SERVICIO

PROMOTOR: AGALAM CAPITAL, SL	CONSULTOR: OLUZ	AV. MOCHERE Nº 36 PLANTA 2ª F. 1 MÁLAGA TEL: 952 25 03 080 FAX: 952 26 24 86 www.oluz.es info@oluz.es	AUTOR DEL PROYECTO: <i>[Firma]</i> D. JOSÉ ANTONIO JÁIMEZ MUÑOZ INGENIERO CÁMINOS, CANALES Y PUERTOS	FECHA: JULIO 2021	TÍTULO: ACCESO DEL PLAN PARCIAL AMPLIACIÓN DEL SECTOR SURS-ICLA DEL CENTRO LOGÍSTICO DE ANTEQUERA	Nº PLANO: 4.6 Hoja 1 de 2	DESIGNACIÓN: DEFINICIÓN GEOMÉTRICA Y REPLANTEO EJE 6	ESCALA: 1/1000 FORMATO: DIN A-3
--	---------------------------	---	---	----------------------	---	--	--	---------------------------------------




La autenticidad de este documento se puede comprobar con el código 07E6001CA9AB00V8I3F9P7E3Q8 en la web del Ayto. Antequera

FIRMANTE - FECHA
 JUAN MANUEL GUARDIA SOLIS-SECRETARIO - 03/03/2022
 serialNumber=S2833002E,CN=Sello de tiempo TS@ - @firma,OU=Secretaría General de Administración Digital,O=Secretaría de Estado de Función Pública,C=ES - 03/03/2022 08:50:40
 APROBACION DEFINITIVA POR ACUERDO DE PLENO EN SESION DE FECHA 29 DE DICIEMBRE DE 2021

DOCUMENTO: 20221878443
 Fecha: 03/03/2022
 Hora: 08:50




CSV: 07E6001CA9AB00V8I3F9P7E3Q8

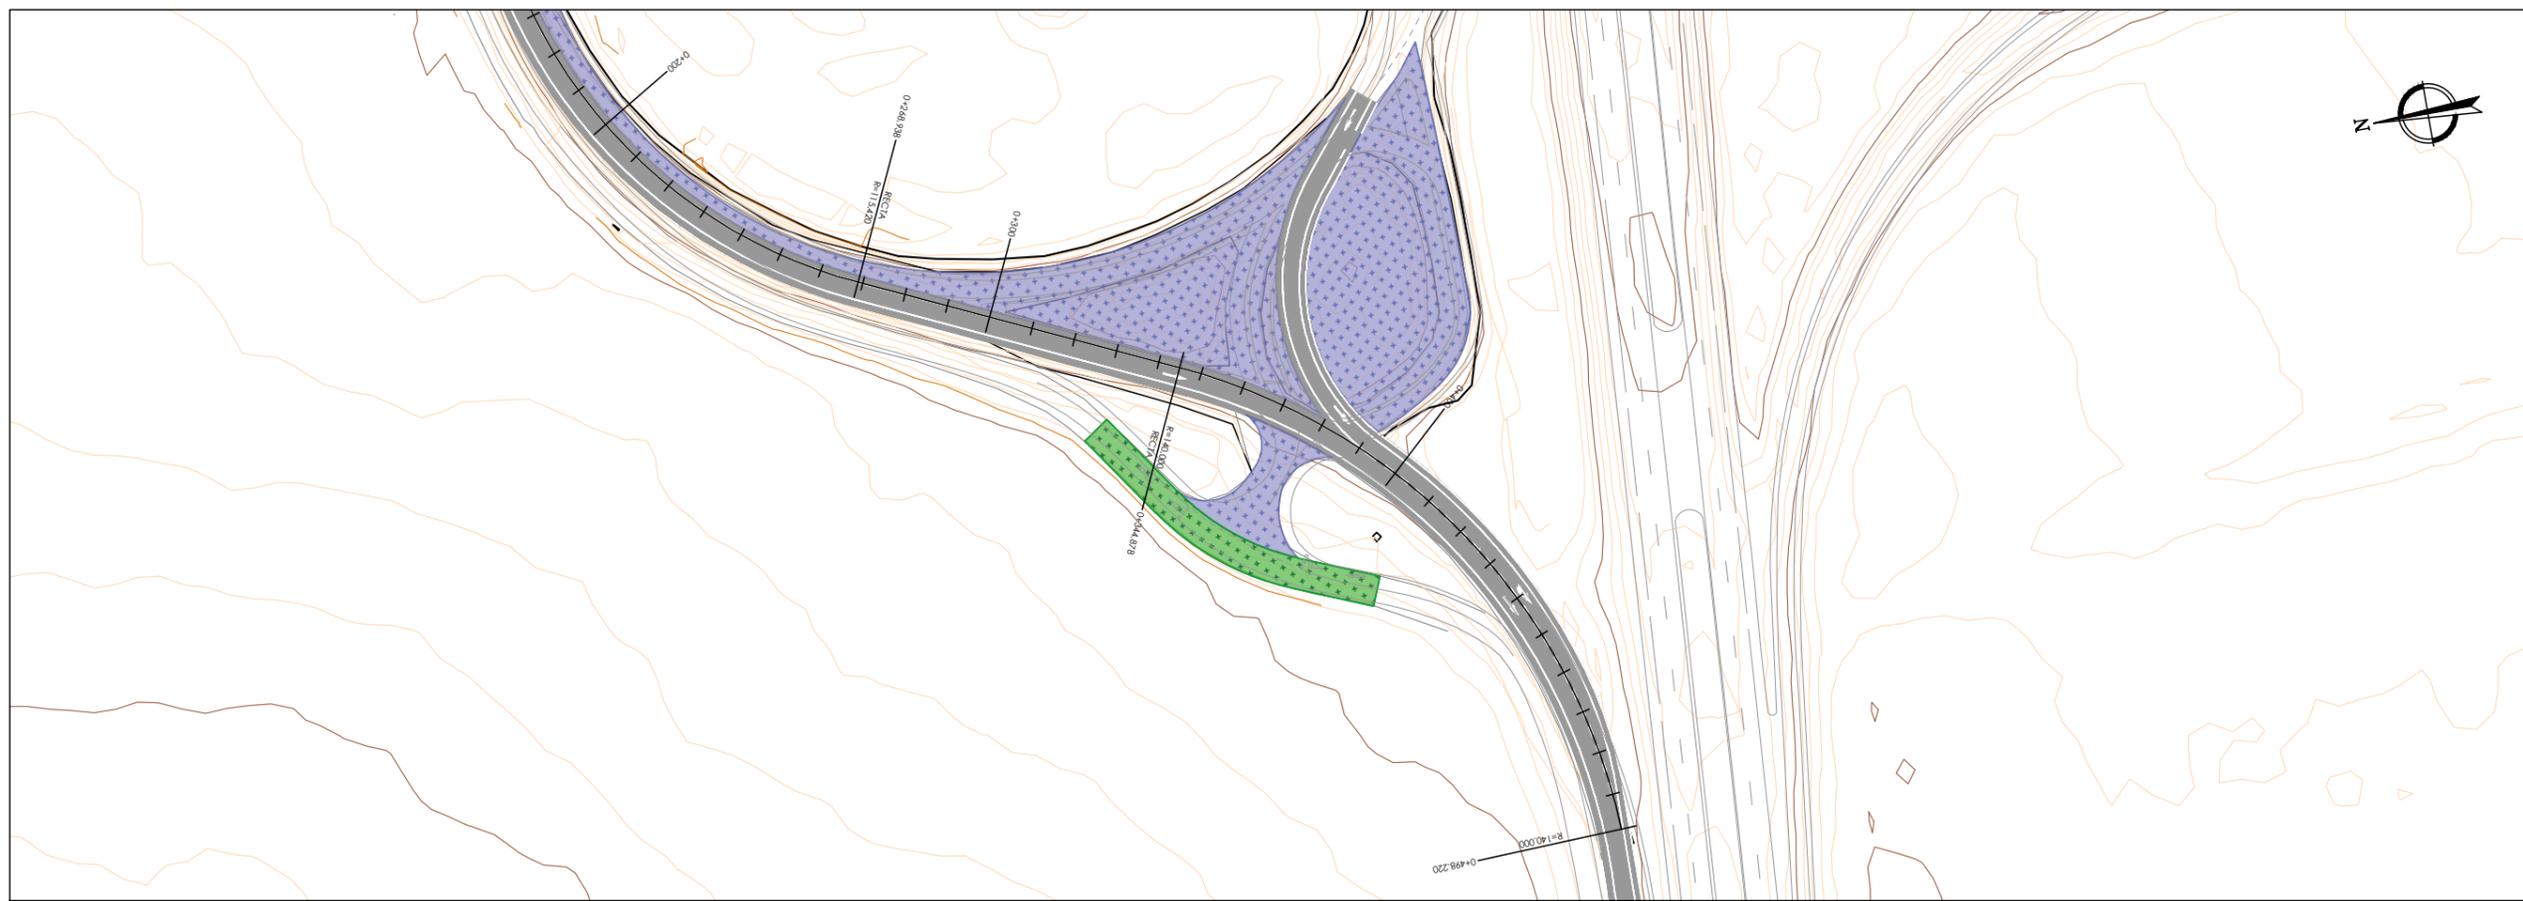

LISTADO PUNTOS REPLANTEO EN PLANTA Y ALZADO

Tipo	P.K.	Coord. X	Coord. Y	Azimet	Radio	Parametro	Longitud	P.K.	Cota	Kv	Tangente	Flecha	Pendiente
Rec	280,000	360586,776	4104171,204	227.5983	0,000	0,000	20,000	280,000	425,309	0,000	0,000	0,000	-0.000298
Rec	300,000	360578,375	4104153,054	227.5983	0,000	0,000	20,000	300,000	425,303	88343,001	106,280	0,064	-0.000515
Rec	320,000	360569,973	4104134,904	227.5983	0,000	0,000	20,000	320,000	425,293	88343,001	106,280	0,064	-0.000741
Rec	340,000	360561,572	4104116,754	227.5983	0,000	0,000	4,878	340,000	425,278	88343,001	106,280	0,064	-0.000968
Cur	344,878	360559,523	4104112,327	227.5983	140,000	0,000	15,122	360,000	425,259	88343,001	106,280	0,064	-0.001194
Cur	360,000	360552,443	4104098,973	234.4749	140,000	0,000	20,000	380,000	425,235	88343,001	106,280	0,064	-0.001375
Cur	380,000	360540,947	4104082,628	243.5694	140,000	0,000	20,000	391,940	425,218	88343,001	106,280	0,064	-0.001488
Cur	400,000	360527,241	4104068,086	252.6640	140,000	0,000	20,000	400,000	425,206	88343,001	106,280	0,064	-0.001647
Cur	420,000	360511,604	4104055,644	261.7585	140,000	0,000	20,000	420,000	425,173	88343,001	106,280	0,064	-0.001873
Cur	440,000	360494,355	4104045,555	270.8531	140,000	0,000	20,000	440,000	425,136	88343,001	106,280	0,064	-0.002100
Cur	460,000	360475,846	4104038,024	279.9476	140,000	0,000	20,000	460,000	425,094	88343,001	106,280	0,064	-0.002326
Cur	480,000	360456,452	4104033,205	289.0422	140,000	0,000	18,220	480,000	425,047	88343,001	106,280	0,064	-0.002542
	498,220	360438,349	4104031,259	297.3275				498,220	425,001	0,000	0,000	0,000	

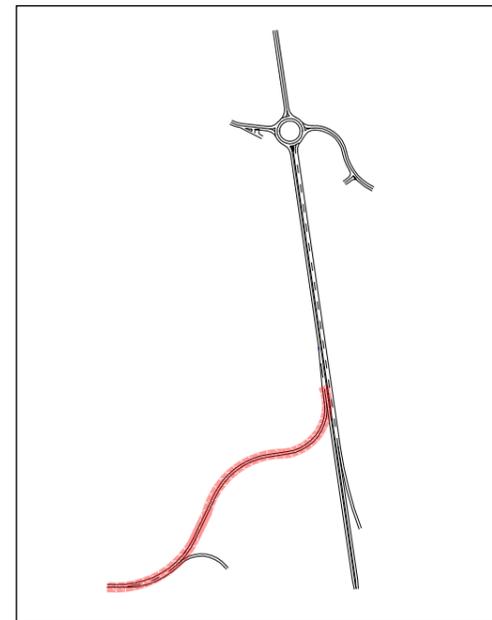

PAVIMENTO CALZADA DEFINITIVO
 ZONA PAVIMENTADA EXISTENTE A RESTAURAR
 RESTITUCIÓN CÁMINO DE SERVICIO

PROMOTOR: AGALAM CAPITAL, SL	CONSULTOR: OLUZ	AUT. MCHERE Nº 36 PLANTA 2ª F.1 MÁLAGA TUF: 952 25 03 080 FAX: 952 26 24 86 www.oluz.es info@oluz.es	AUTOR DEL PROYECTO: <i>[Firma]</i> D. JOSÉ ANTONIO JÁIMEZ MUÑOZ INGENIERO CAMINOS, CANALES Y PUERTOS	FECHA: JULIO 2021	TÍTULO: ACCESO DEL PLAN PARCIAL AMPLIACIÓN DEL SECTOR SURS-ICLA DEL CENTRO LOGÍSTICO DE ANTEQUERA	Nº PLANO: 4.6 Hoja 2 de 2	DESIGNACIÓN: DEFINICIÓN GEOMÉTRICA Y REPLANTEO EJE 6	ESCALA: 1/1000 FORMATO: DIN A-3
--	---------------------------	--	---	----------------------	---	--	--	---------------------------------------



La autenticidad de este documento se puede comprobar con el código 07E6001CA9AB00V8I3F9P7E3Q8 en la web del Ayto. Antequera

FIRMANTE - FECHA
JUAN MANUEL GUARDIA SOLIS-SECRETARIO - 03/03/2022 serialNumber=S2833002E,CN=Sello de tiempo TS@ - @firma,OU=Secretaría General de Administración Digital,O=Secretaría de Estado de Función Pública,C=ES - 03/03/2022 08:50:40
APROBACION DEFINITIVA POR ACUERDO DE PLENO EN SESION DE FECHA 29 DE DICIEMBRE DE 2021

DOCUMENTO: 20221878443
Fecha: 03/03/2022
Hora: 08:50




CSV: 07E6001CA9AB00V8I3F9P7E3Q8



LISTADO PUNTOS REPLANTEO EN PLANTA Y ALZADO

Tipo	P.K.	Coord. X	Coord. Y	Azimet	Radio	Parametro	Longitud	Cota	Kv	Tangente	Flecha	Pendiente
Cur	0,000	360533,013	4104073,710	53.4192	50,018	0,000	20,000	425,282	0,000	0,000	0,000	0.002041
Cur	20,000	360550,137	4104083,784	78.8746	50,018	0,000	20,000	425,323	0,000	0,000	0,000	0.002041
Cur	40,000	360569,831	4104086,397	104.3301	50,018	0,000	20,000	425,364	0,000	0,000	0,000	0.002041
Cur	60,000	360588,990	4104081,137	129.7856	50,018	0,000	11,084	425,404	0,000	0,000	0,000	0.002041
Rec	71,084	360598,250	4104075,087	143.8930	0,000	0,000	8,916					
Rec	80,000	360605,129	4104069,416	143.8930	0,000	0,000	12,124	425,445	0,000	0,000	0,000	0.002041
	92,124	360614,484	4104061,703	143.8930				425,470	0,000	0,000	0,000	

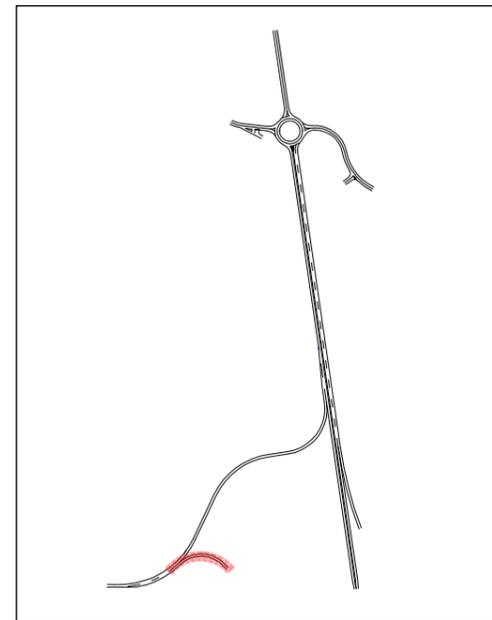

- PAVIMENTO CALZADA DEFINITIVO
- ZONA PAVIMENTADA EXISTENTE A RESTAURAR
- RESTITUCIÓN CÁMINO DE SERVICIO

PROMOTOR: AGALAM CAPITAL, SL	CONSULTOR: 	AV. MOCHERIE Nº 36 PLANTA 2ª F.1 MÁLAGA TUF: 952 25 03 080 FAX: 952 26 24 86 www.oluz.es info@oluz.es	AUTOR DEL PROYECTO: D. JOSÉ ANTONIO JÁIMEZ MUÑOZ INGENIERO CAMINOS, CANALES Y PUERTOS	FECHA: JULIO 2021	TÍTULO: ACCESO DEL PLAN PARCIAL AMPLIACIÓN DEL SECTOR SURS-ICLA DEL CENTRO LOGÍSTICO DE ANTEQUERA	Nº PLANO: 4.7 Hoja 1 de 1	DESIGNACIÓN: DEFINICIÓN GEOMÉTRICA Y REPLANTEO EJE 7	ESCALA: 1/1000 FORMATO: DIN A-3
--	----------------	---	---	----------------------	---	--	--	---------------------------------------




La autenticidad de este documento se puede comprobar con el código 07E6001CA9AB00V813F9P7E3Q8 en la web del Ayto. Antequera

FIRMANTE - FECHA
 JUAN MANUEL GUARDIA SOLIS-SECRETARIO - 03/03/2022
 serialNumber=S2833002E,CN=Sello de tiempo TS@ - @firma,OU=Secretaría General de Administración Digital,O=Secretaría de Estado de Función Pública,C=ES - 03/03/2022 08:50:40
 APROBACION DEFINITIVA POR ACUERDO DE PLENO EN SESION DE FECHA 29 DE DICIEMBRE DE 2021

DOCUMENTO: 20221878443
 Fecha: 03/03/2022
 Hora: 08:50




CSV: 07E6001CA9AB00V813F9P7E3Q8

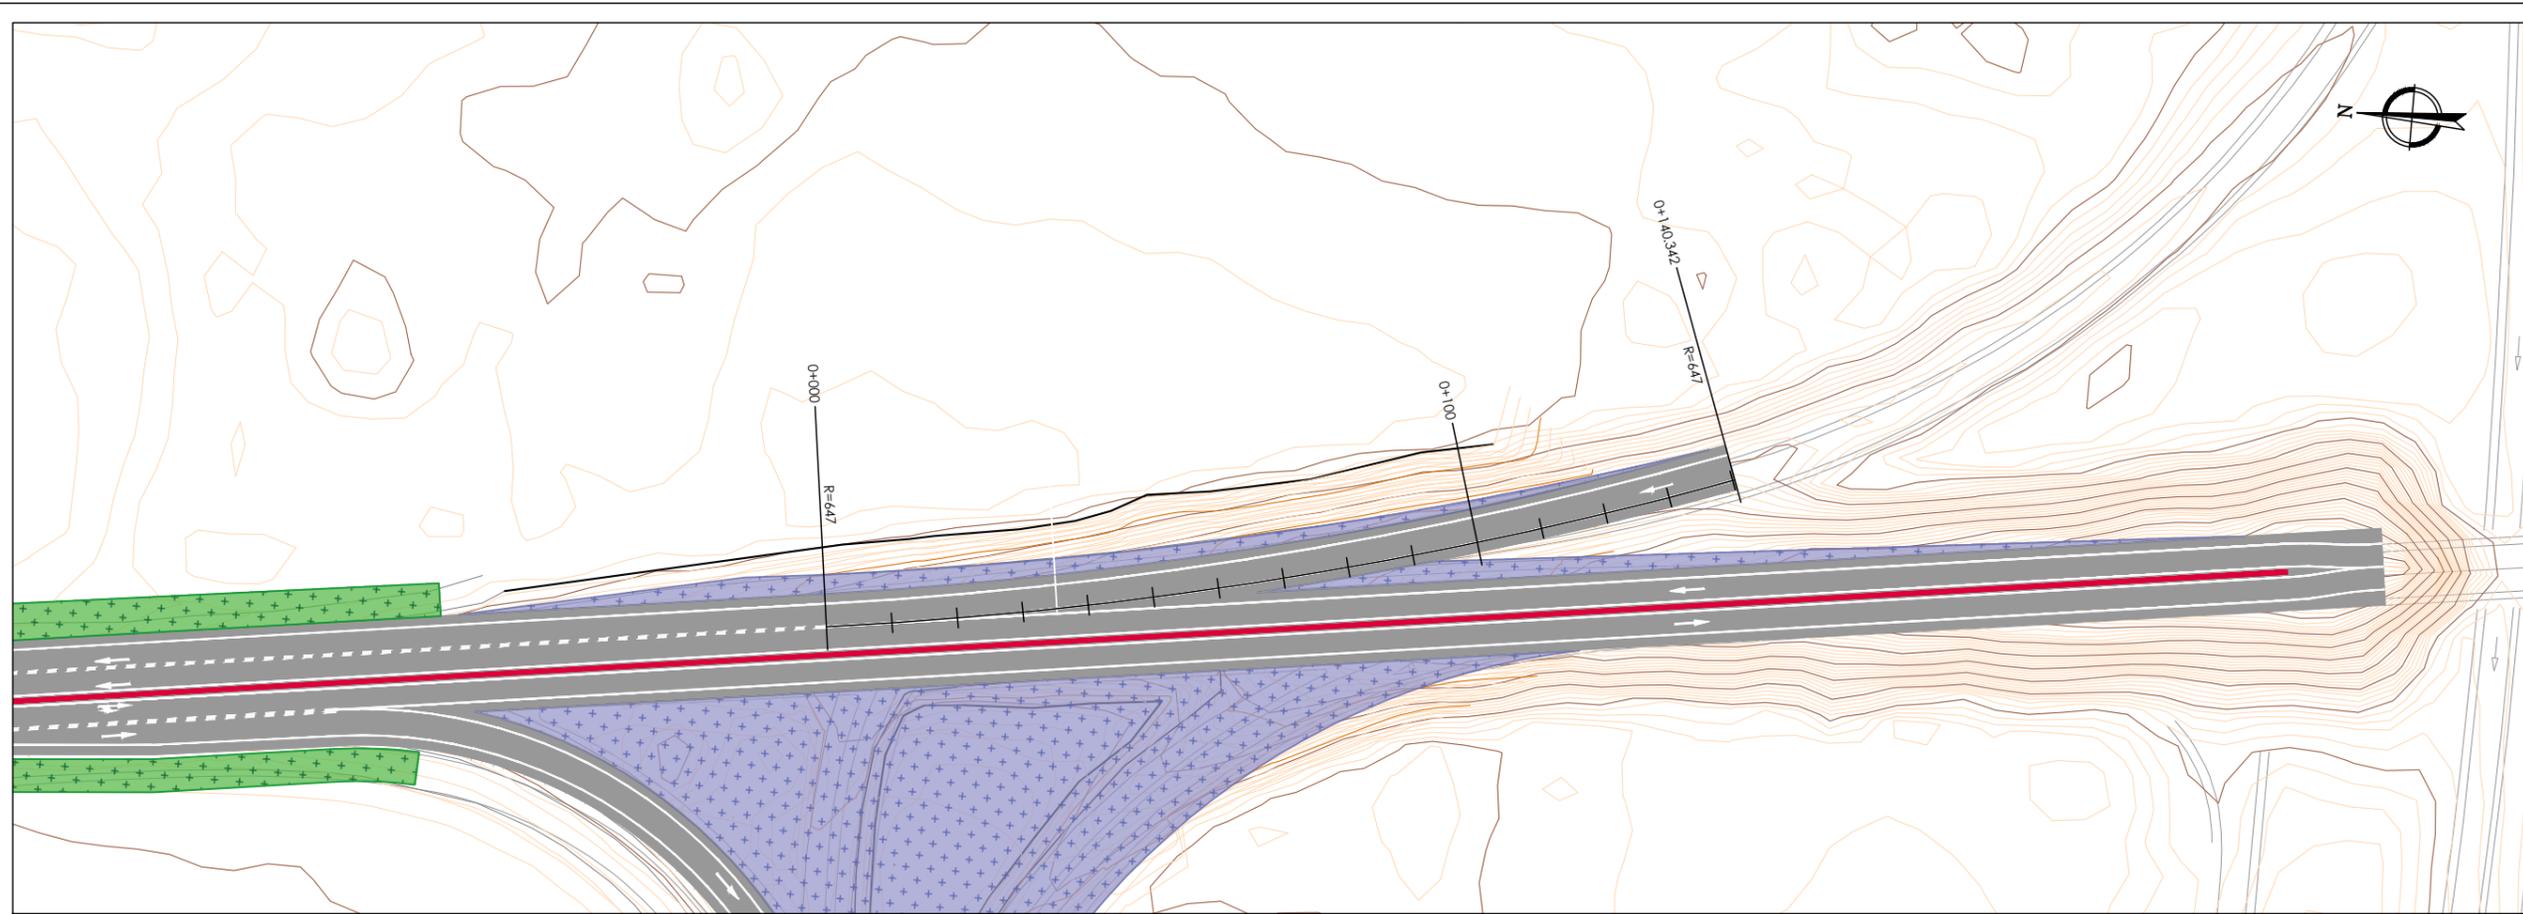

LISTADO PUNTOS REPLANTEO EN PLANTA Y ALZADO

Tipo	P.K.	Coord. X	Coord. Y	Azimut	Radio	Parametro	Longitud	Cota	Kv	Tangente	Flecha	Pendiente
Cur	0,000	360795,136	4104263,421	191.1716	-647,000	0,000	20,000	426,345	0,000	0,000	0,000	0.029438
Cur	20,000	360798,206	4104243,659	189.2037	-647,000	0,000	20,000	426,934	0,000	0,000	0,000	0.029438
Cur	40,000	360801,886	4104224,001	187.2357	-647,000	0,000	20,000	427,523	2306,306	40,000	0,347	0.025102
Cur	60,000	360806,171	4104204,467	185.2678	-647,000	0,000	20,000	428,025	2306,306	40,000	0,347	0.016430
Cur	80,000	360811,058	4104185,074	183.2999	-647,000	0,000	20,000	428,353	2306,306	40,000	0,347	0.007758
Cur	100,000	360816,542	4104165,841	181.3320	-647,000	0,000	20,000	428,508	2306,306	40,000	0,347	-0.000914
	120,000	360822,618	4104146,787	179.3641				428,490	0,000	0,000	0,000	

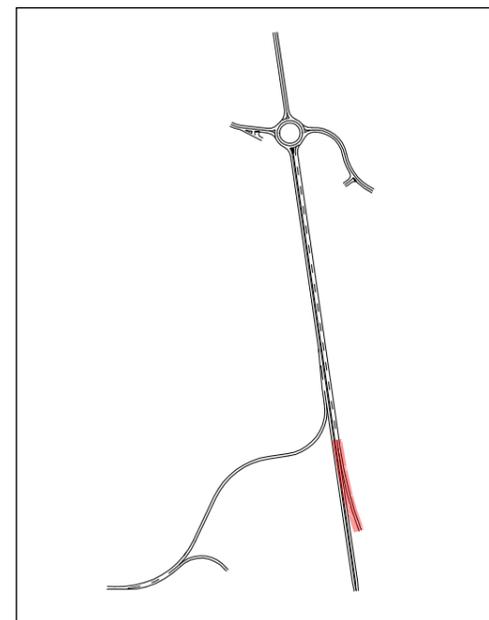

- PAVIMENTO CALZADA DEFINITIVO
- ZONA PAVIMENTADA EXISTENTE A RESTAURAR
- RESTITUCIÓN CÁMINO DE SERVICIO

PROMOTOR: AGALAM CAPITAL, SL	CONSULTOR: 	AV. MOCHERIE Nº 36 PLANTA 2ª F.1 MÁLAGA TEL: 952 25 03 080 FAX: 952 26 24 86 www.oluz.es info@oluz.es	AUTOR DEL PROYECTO: D. JOSÉ ANTONIO JÁIMEZ MUÑOZ INGENIERO CAMINOS, CANALES Y PUERTOS	FECHA: JULIO 2021	TÍTULO: ACCESO DEL PLAN PARCIAL AMPLIACIÓN DEL SECTOR SURS-ICLA DEL CENTRO LOGÍSTICO DE ANTEQUERA	Nº PLANO: 4.8 Hoja 1 de 1	DESIGNACIÓN: DEFINICIÓN GEOMÉTRICA Y REPLANTEO EJE 8	ESCALA: 1/1000 FORMATO: DIN A-3
--	----------------	---	---	----------------------	---	--	--	---------------------------------------




La autenticidad de este documento se puede comprobar con el código 07E6001CA9AB00V813F9P7E3Q8 en la web del Ayto. Antequera

FIRMANTE - FECHA
JUAN MANUEL GUARDIA SOLIS-SECRETARIO - 03/03/2022 serialNumber=S2833002E,CN=Sello de tiempo TS@ - @firma,OU=Secretaría General de Administración Digital,O=Secretaría de Estado de Función Pública,C=ES - 03/03/2022 08:50:40
APROBACION DEFINITIVA POR ACUERDO DE PLENO EN SESION DE FECHA 29 DE DICIEMBRE DE 2021

DOCUMENTO: 20221878443
Fecha: 03/03/2022
Hora: 08:50



CSV: 07E6001CA9AB00V813F9P7E3Q8

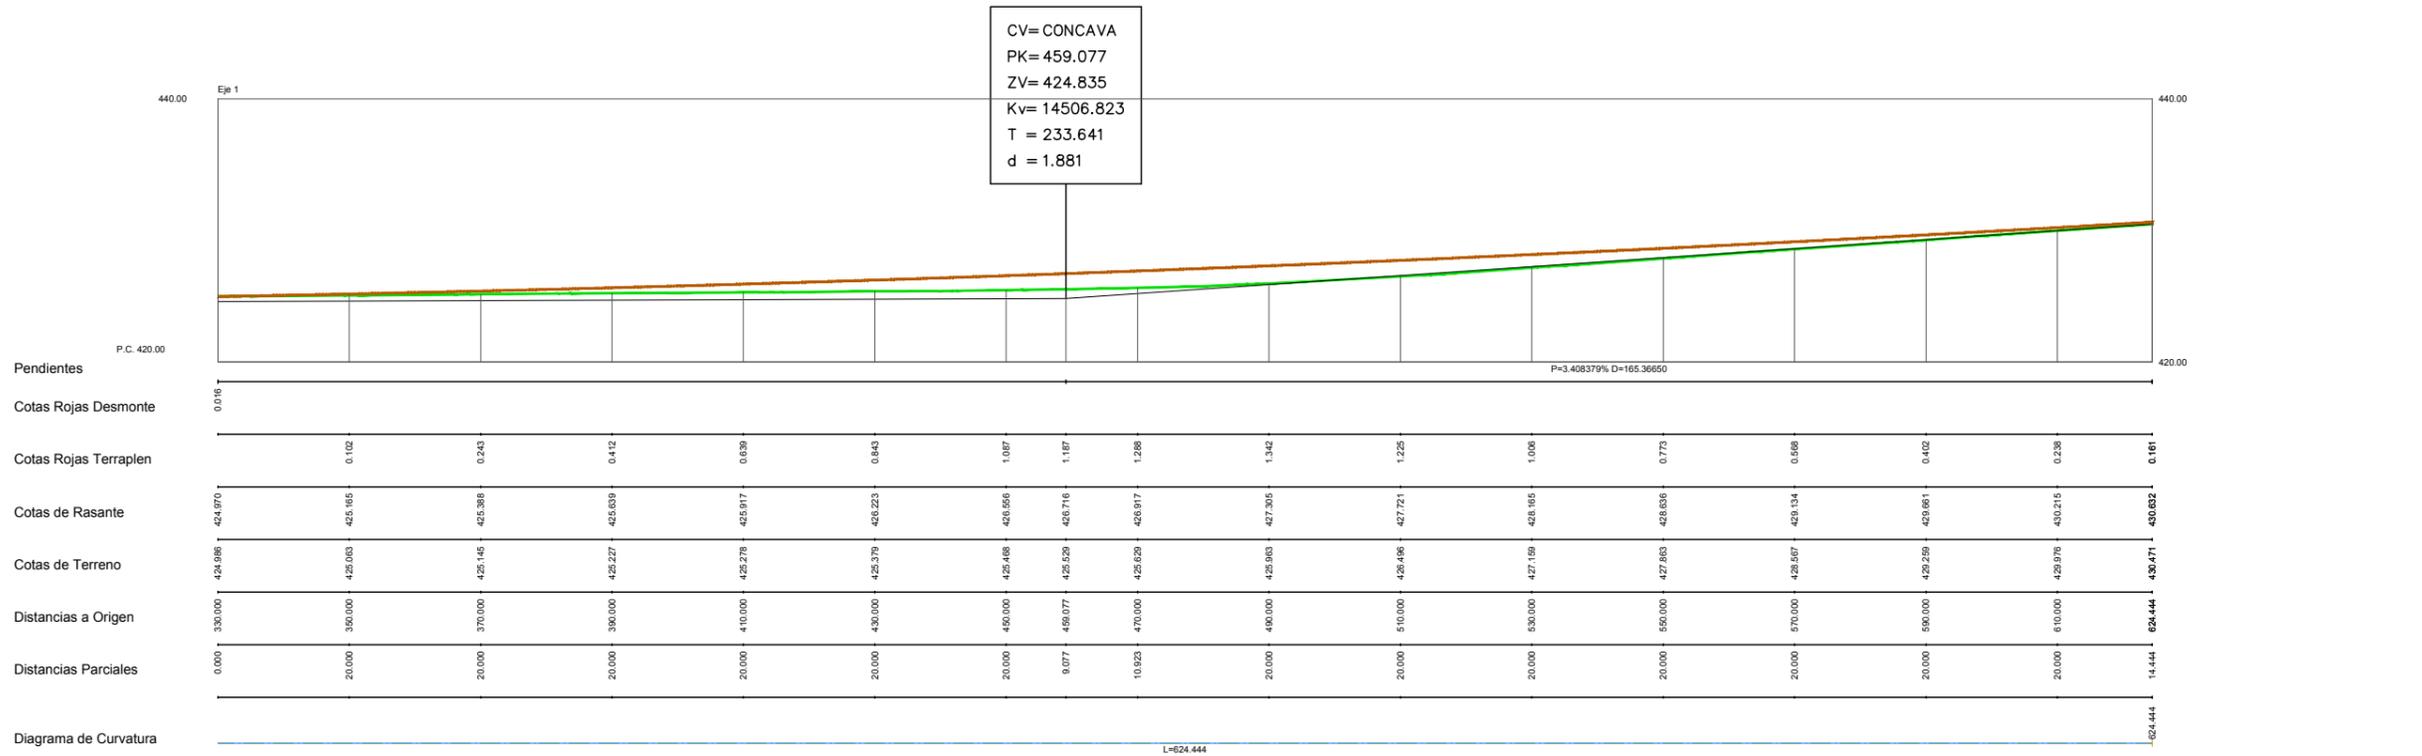

PROMOTOR: AGALAM CAPITAL, SL	CONSULTOR: 	AV. MOCHERE Nº 36 PLANTA 2ª F-1 MÁLAGA Tlf: 952 25 03 080 Fax: 952 26 24 86 www.oluz.es info@oluz.es	AUTOR DEL PROYECTO: D. JOSÉ ANTONIO JAÍMEZ MUÑOZ INGENIERO CAMINOS, CAÑALES Y PUERTOS	FECHA: JULIO 2021	TÍTULO: ACCESO DEL PLAN PARCIAL AMPLIACIÓN DEL SECTOR SURS-ICLA DEL CENTRO LOGÍSTICO DE ANTEQUERA	Nº PLANO: 5 Hoja 1 de 5	DESIGNACIÓN: PERFIL LONGITUDINAL	ESCALA: H 1/1000 V 1/250 FORMATO: DIN A-3
--	----------------	--	---	----------------------	---	--------------------------------------	--	--





La autenticidad de este documento se puede comprobar con el código 07E6001CA9AB00V8I3F9P7E3Q8 en la web del Ayto. Antequera

FIRMANTE - FECHA
 JUAN MANUEL GUARDIA SOLIS-SECRETARIO - 03/03/2022
 serialNumber=S2833002E,CN=Sello de tiempo TS@ - @firma,OU=Secretaría General de Administración Digital,O=Secretaría de Estado de Función Pública,C=ES - 03/03/2022 08:50:40
 APROBACION DEFINITIVA POR ACUERDO DE PLENO EN SESION DE FECHA 29 DE DICIEMBRE DE 2021

DOCUMENTO: 20221878443
 Fecha: 03/03/2022
 Hora: 08:50



CSV: 07E6001CA9AB00V8I3F9P7E3Q8

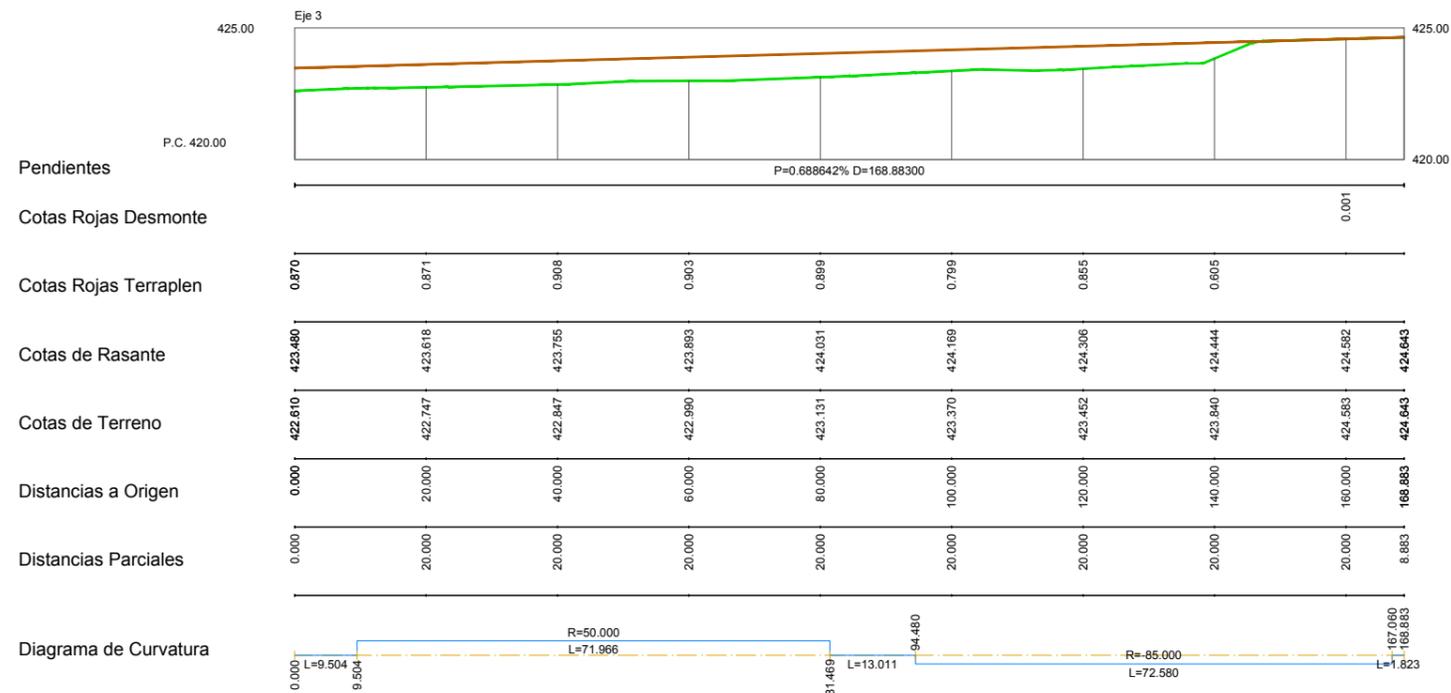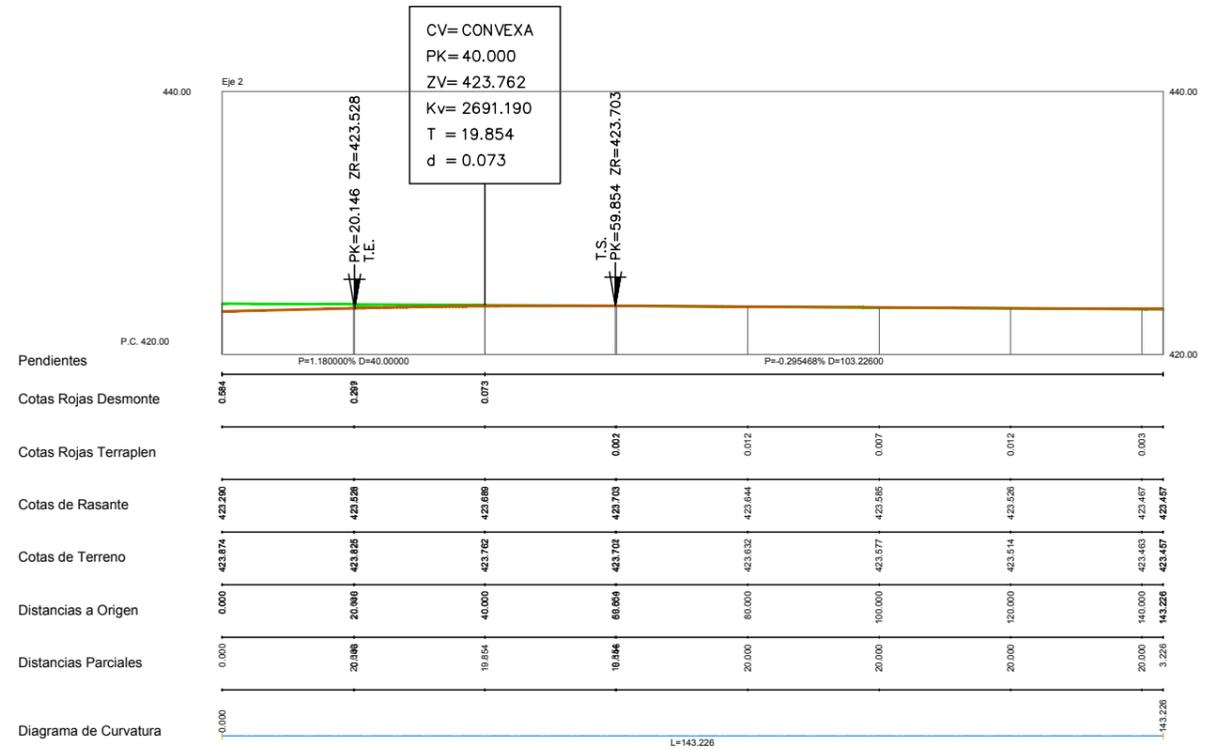

PROMOTOR: AGALAM CAPITAL, SL	CONSULTOR: OLUZ AV. MOCHERE Nº 36 PLANTA 2ª 7-1 MÁLAGA Tlf: 952 25 03 080 Fax: 952 26 24 86 www.oluz.es info@oluz.es	AUTOR DEL PROYECTO: <i>[Firma]</i> D. JOSE ANTONIO JÁIMEZ MUÑOZ INGENIERO CAMINOS, CANALES Y PUERTOS	FECHA: JULIO 2021	TÍTULO: ACCESO DEL PLAN PARCIAL AMPLIACIÓN DEL SECTOR SURS-ICLA DEL CENTRO LOGÍSTICO DE ANTEQUERA	Nº PLANO: 5 Hoja 2 de 5	DESIGNACIÓN: PERFIL LONGITUDINAL	ESCALA: H 1/1000 V 1/250 FORMATO: DIN A-3
--	---	---	----------------------	---	--------------------------------------	--	--





La autenticidad de este documento se puede comprobar con el código 07E6001CA9AB00V8I3F9P7E3Q8 en la web del Ayto. Antequera

FIRMANTE - FECHA
JUAN MANUEL GUARDIA SOLIS-SECRETARIO - 03/03/2022
serialNumber=S2833002E,CN=Sello de tiempo TS@ - @firma,OU=Secretaría General de Administración Digital,O=Secretaría de Estado de Función Pública,C=ES - 03/03/2022 08:50:40
APROBACION DEFINITIVA POR ACUERDO DE PLENO EN SESION DE FECHA 29 DE DICIEMBRE DE 2021

DOCUMENTO: 20221878443
Fecha: 03/03/2022
Hora: 08:50



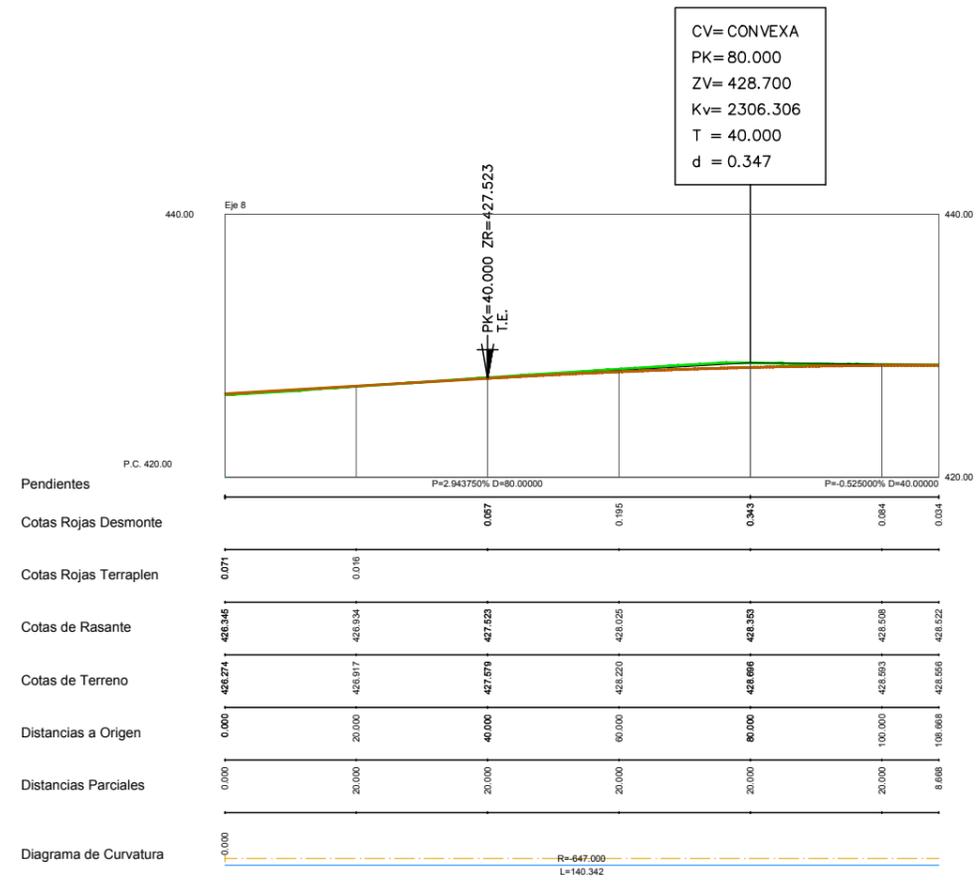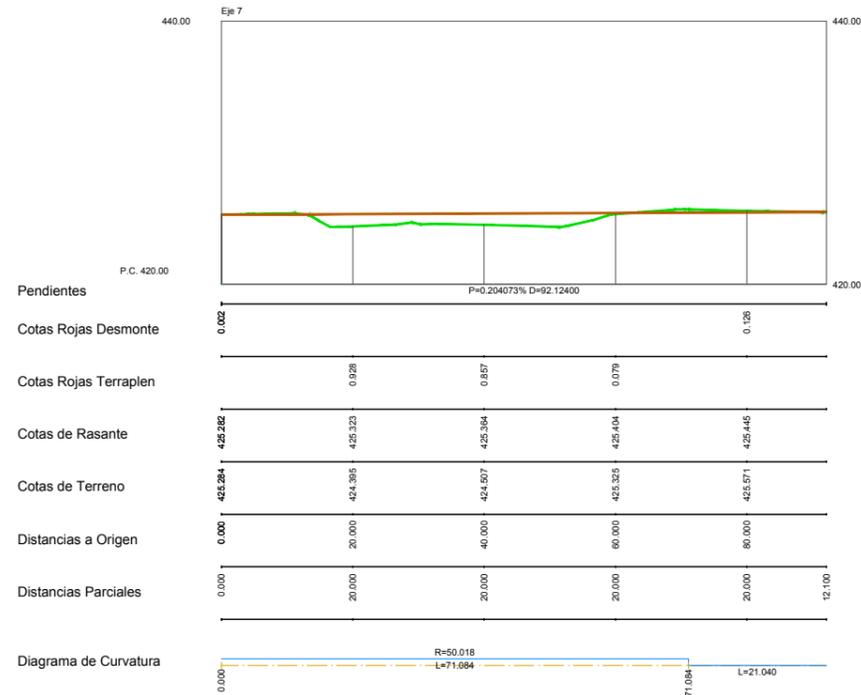

CV= CONVEXA
 PK= 80.000
 ZV= 428.700
 Kv= 2306.306
 T = 40.000
 d = 0.347

PROMOTOR: AGALAM CAPITAL, SL	CONSULTOR: OLUZ	AV. MACHETE Nº 36 PLANTA 2ª 7-1 MÁLAGA Tlf: 952 25 03 080 Fax: 952 26 24 86 www.oluz.es info@oluz.es	AUTOR DEL PROYECTO: <i>[Firma]</i> D. JOSÉ ANTONIO JÁIMEZ MUÑOZ INGENIERO CAMINOS, CANALES Y PUERTOS	FECHA: JULIO 2021	TÍTULO: ACCESO DEL PLAN PARCIAL AMPLIACIÓN DEL SECTOR SURS-ICLA DEL CENTRO LOGÍSTICO DE ANTEQUERA	Nº PLANO: 5 Hoja 3 de 5	DESIGNACIÓN: PERFIL LONGITUDINAL	ESCALA: H 1/1000 V 1/250 FORMATO: DIN A-3
--	---------------------------	--	---	----------------------	---	--------------------------------------	--	--





La autenticidad de este documento se puede comprobar con el código 07E6001CA9AB00V8I3F9P7E3Q8 en la web del Ayto. Antequera

FIRMANTE - FECHA	DOCUMENTO: 20221878443
JUAN MANUEL GUARDIA SOLIS-SECRETARIO - 03/03/2022	Fecha: 03/03/2022
serialNumber=S2833002E,CN=Sello de tiempo TS@ - @firma,OU=Secretaría General de Administración Digital,O=Secretaría de Estado de Función Pública,C=ES - 03/03/2022 08:50:40	Hora: 08:50
APROBACION DEFINITIVA POR ACUERDO DE PLENO EN SESION DE FECHA 29 DE DICIEMBRE DE 2021	





CSV: 07E6001CA9AB00V8I3F9P7E3Q8

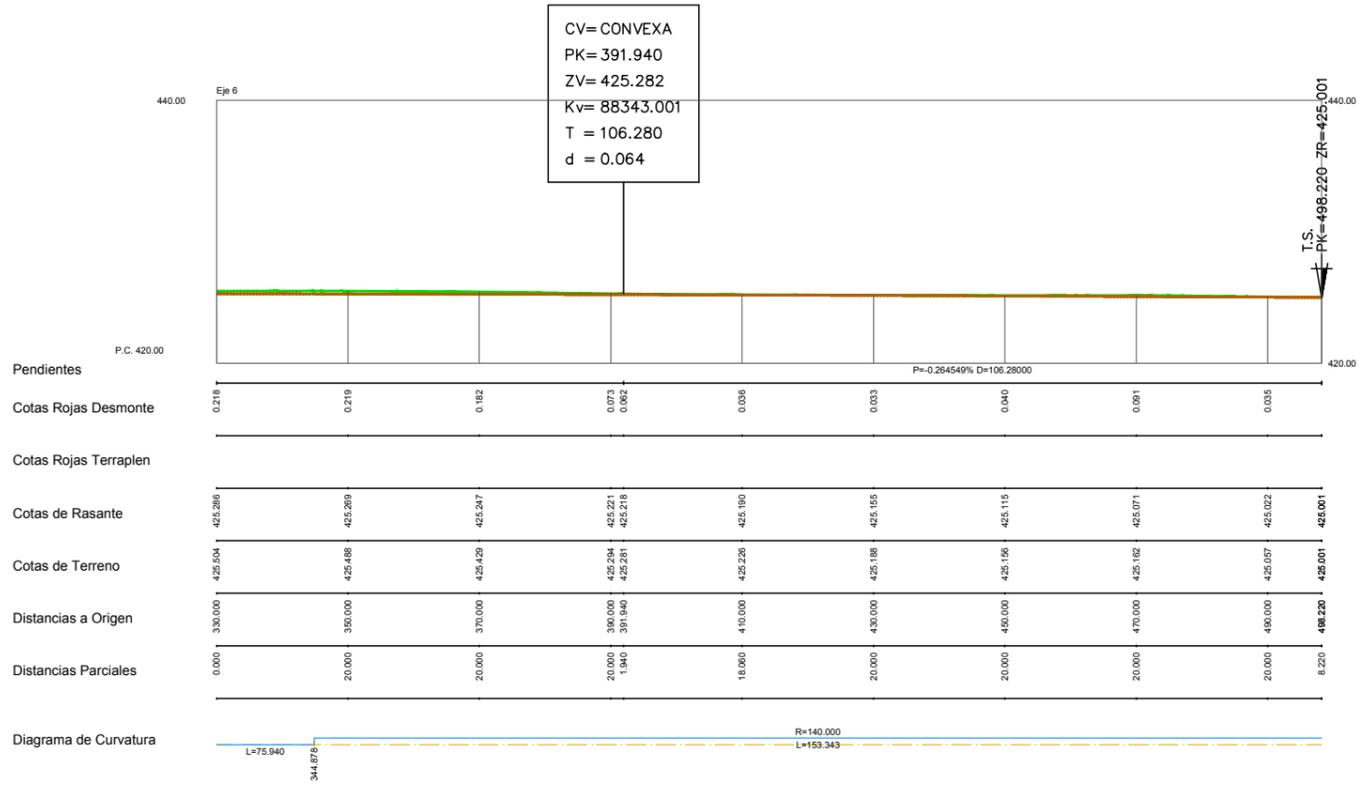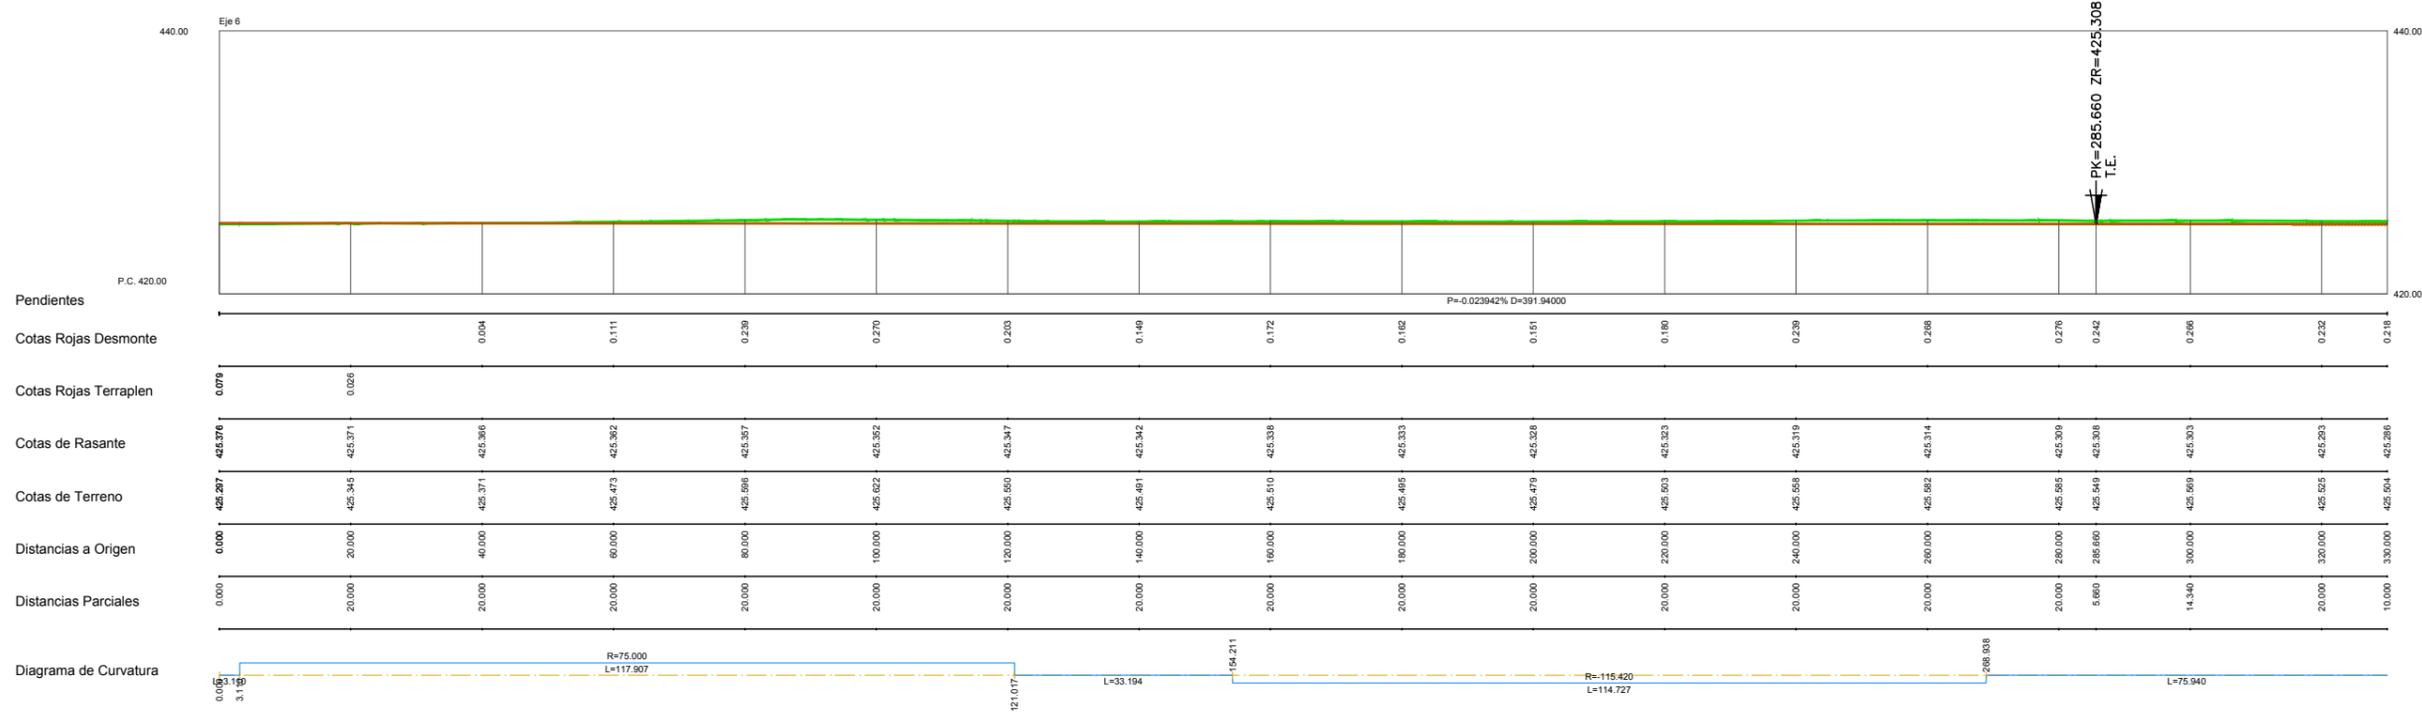

PROMOTOR: AGALAM CAPITAL, SL	CONSULTOR: OLUZ	AV. MOCHERE Nº 36 PLANTA 2ª F.1 MÁLAGA Tf: 952 25 03 080 Fax: 952 30 24 86 www.oluz.es info@oluz.es	AUTOR DEL PROYECTO: <i>[Firma]</i> D. JOSÉ ANTONIO JÁIMEZ MUÑOZ INGENIERO CAMINOS, CANALES Y PUERTOS	FECHA: JULIO 2021	TÍTULO: ACCESO DEL PLAN PARCIAL AMPLIACIÓN DEL SECTOR SURS-ICLA DEL CENTRO LOGÍSTICO DE ANTEQUERA	Nº PLANO: 5 Hoja 4 de 5	DESIGNACIÓN: PERFIL LONGITUDINAL	ESCALA: H 1/1000 V 1/250 FORMATO: DIN A-3
--	---------------------------	---	---	----------------------	---	--------------------------------------	--	--

<p>La autenticidad de este documento se puede comprobar con el código 07E6001CA9AB00V8I3F9P7E3Q8 en la web del Ayto. Antequera</p>	<p>FIRMANTE - FECHA</p> <p>JUAN MANUEL GUARDIA SOLIS-SECRETARIO - 03/03/2022 serialNumber=S2833002E,CN=Sello de tiempo TS@ - @firma,OU=Secretaría General de Administración Digital,O=Secretaría de Estado de Función Pública,C=ES - 03/03/2022 08:50:40</p>	<p>DOCUMENTO: 20221878443 Fecha: 03/03/2022 Hora: 08:50</p>
	<p>APROBACION DEFINITIVA POR ACUERDO DE PLENO EN SESION DE FECHA 29 DE DICIEMBRE DE 2021</p>	

CSV: 07E6001CA9AB00V8I3F9P7E3Q8

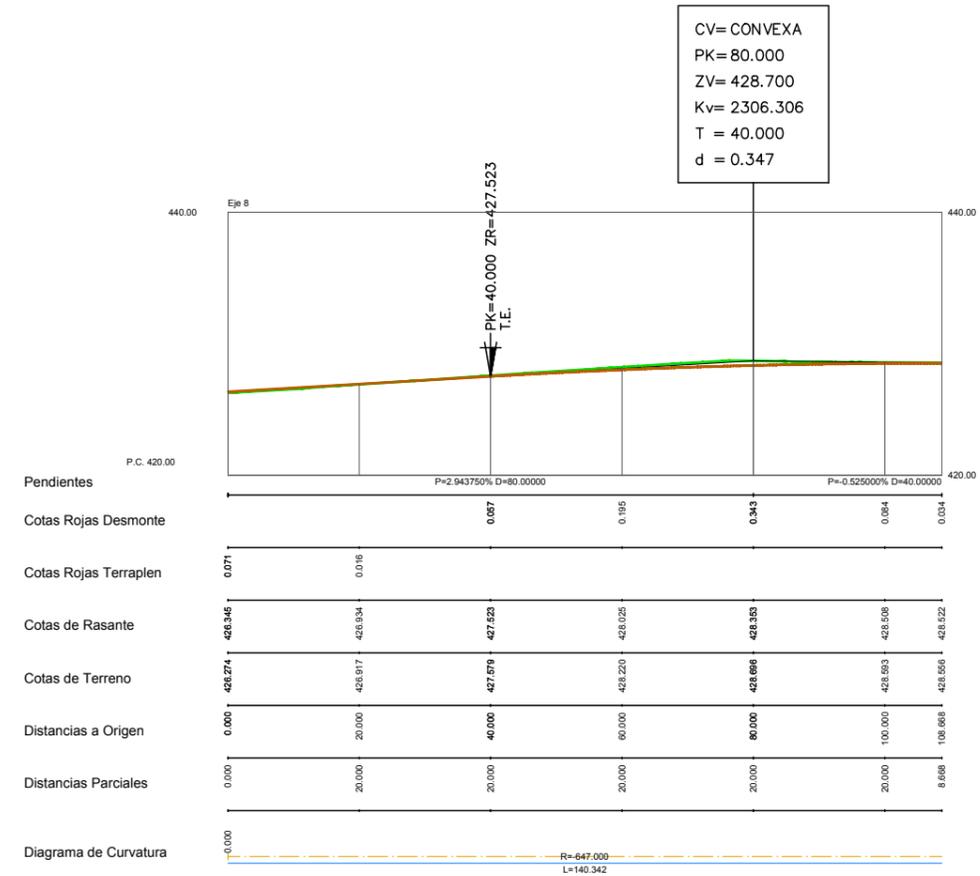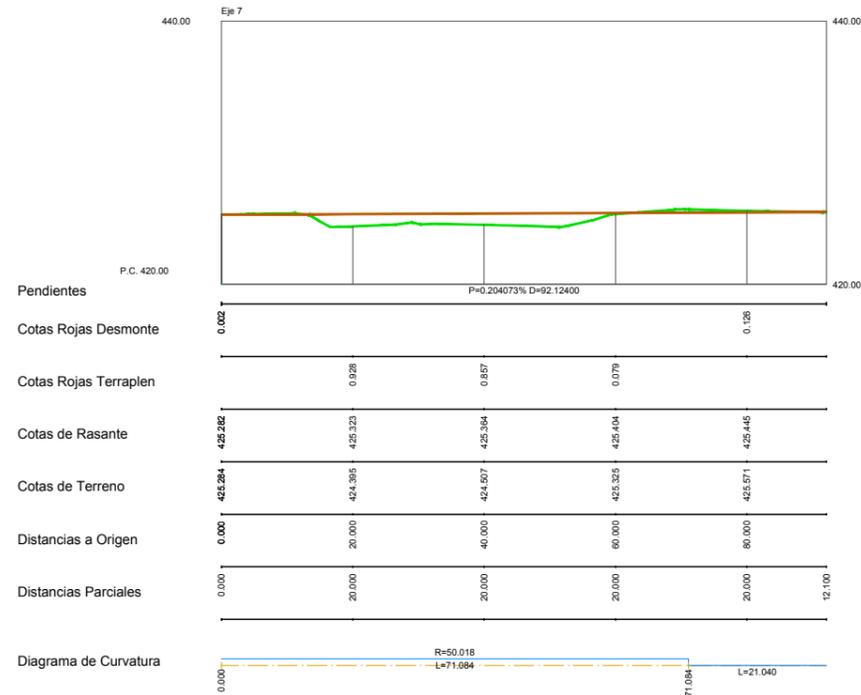

CV= CONVEXA
 PK= 80.000
 ZV= 428.700
 Kv= 2306.306
 T = 40.000
 d = 0.347

PROMOTOR: AGALAM CAPITAL, SL	CONSULTOR: OLUZ	AV. MACHETE Nº 36 PLANTA 2ª 7-1 MÁLAGA Tlf: 952 25 03 080 Fax: 952 26 24 86 www.oluz.es info@oluz.es	AUTOR DEL PROYECTO: <i>[Firma]</i> D. JOSÉ ANTONIO JÁIMEZ MUÑOZ INGENIERO CAMINOS, CANALES Y PUERTOS	FECHA: JULIO 2021	TÍTULO: ACCESO DEL PLAN PARCIAL AMPLIACIÓN DEL SECTOR SURS-ICLA DEL CENTRO LOGÍSTICO DE ANTEQUERA	Nº PLANO: 5 Hoja 5 de 5	DESIGNACIÓN: PERFIL LONGITUDINAL	ESCALA: H 1/1000 V 1/250 FORMATO: DIN A-3
--	---------------------------	--	---	----------------------	---	--------------------------------------	--	--



La autenticidad de este documento se puede comprobar con el código 07E6001CA9AB00V8I3F9P7E3Q8 en la web del Ayto. Antequera

FIRMANTE - FECHA
 JUAN MANUEL GUARDIA SOLIS-SECRETARIO - 03/03/2022
 serialNumber=S2833002E,CN=Sello de tiempo TS@ - @firma,OU=Secretaría General de Administración Digital,O=Secretaría de Estado de Función Pública,C=ES - 03/03/2022 08:50:40
 APROBACION DEFINITIVA POR ACUERDO DE PLENO EN SESION DE FECHA 29 DE DICIEMBRE DE 2021

DOCUMENTO: 20221878443
 Fecha: 03/03/2022
 Hora: 08:50



P.K.= 0.000 - Perfil nº 1

ZI=423.975
Zr=423.975
St=1.568
Sd=0.007
Sv=0.000




P.K.= 60.000 - Perfil nº 4

ZI=424.185
Zr=424.087
St=0.608
Sd=0.457
Sv=0.000



P.K.= 120.000 - Perfil nº 7

ZI=424.437
Zr=424.200
St=0.247
Sd=2.146
Sv=0.000

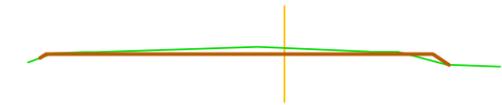

P.K.= 20.000 - Perfil nº 2

ZI=424.038
Zr=424.012
St=1.456
Sd=0.047
Sv=0.000



P.K.= 80.000 - Perfil nº 5

ZI=424.274
Zr=424.125
St=0.371
Sd=0.925
Sv=0.000



P.K.= 140.000 - Perfil nº 8

ZI=424.443
Zr=424.237
St=0.293
Sd=2.063
Sv=0.000



P.K.= 40.000 - Perfil nº 3

ZI=424.112
Zr=424.050
St=1.093
Sd=0.219
Sv=0.000



P.K.= 100.000 - Perfil nº 6

ZI=424.367
Zr=424.162
St=0.300
Sd=1.511
Sv=0.000



P.K.= 160.000 - Perfil nº 9

ZI=424.517
Zr=424.275
St=0.599
Sd=2.315
Sv=0.000



PROMOTOR: AGALAM CAPITAL, SL	CONSULTOR: 	AV. MACHETE Nº 36 PLANTA 2ª 7-1 MÁLAGA Tlf: 952 25 03 080 FAX: 952 26 24 86 www.oluz.es info@oluz.es	AUTOR DEL PROYECTO: D. ANTONIO JÁIMEZ MUÑOZ INGENIERO CAMINOS, CANALES Y PUERTOS	FECHA: JULIO 2021	TÍTULO: ACCESO DEL PLAN PARCIAL AMPLIACIÓN DEL SECTOR SURS-ICLA DEL CENTRO LOGÍSTICO DE ANTEQUERA	Nº PLANO: 6.1 Hoja 1 de 4	DESIGNACIÓN: PERFILES TRANSVERSALES EJE 1	ESCALA: 1/250 FORMATO: DIN A-3
--	----------------	--	--	----------------------	---	--	---	--------------------------------------












La autenticidad de este documento se puede comprobar con el código 07E6001CA9AB00V813F9P7E3Q8 en la web del Ayto. Antequera

FIRMANTE - FECHA
JUAN MANUEL GUARDIA SOLIS-SECRETARIO - 03/03/2022
serialNumber=S2833002E,CN=Sello de tiempo TS@ - @firma,OU=Secretaría General de Administración Digital,O=Secretaría de Estado de Función Pública,C=ES - 03/03/2022 08:50:40
APROBACION DEFINITIVA POR ACUERDO DE PLENO EN SESION DE FECHA 29 DE DICIEMBRE DE 2021

DOCUMENTO: 20221878443
Fecha: 03/03/2022
Hora: 08:50



CSV: 07E6001CA9AB00V813F9P7E3Q8

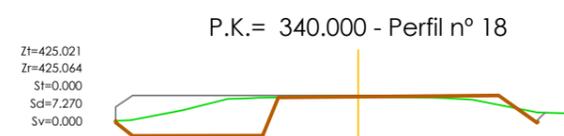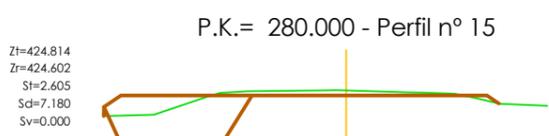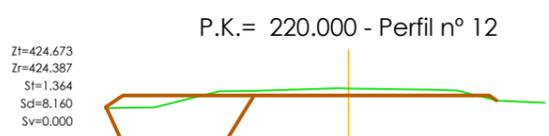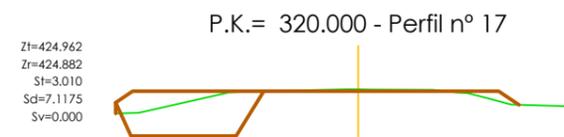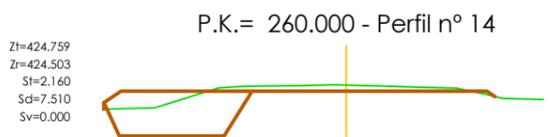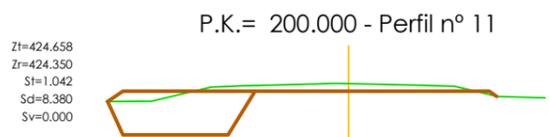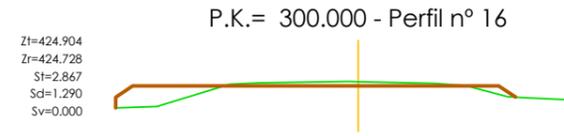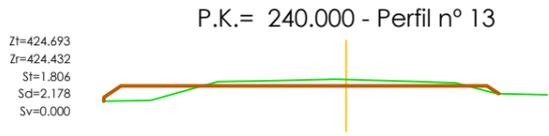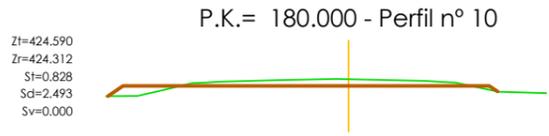

PROMOTOR: AGALAM CAPITAL, SL	CONSULTOR: 	AV. MOCHERE Nº 36 PLANTA 2ª F.1 MÁLAGA Tlf: 952 25 03 080 FAX: 952 26 24 86 www.oluz.es info@oluz.es	AUTOR DEL PROYECTO: ANTONIO JÁIMEZ MUÑOZ INGENIERO CAMINOS, CANALES Y PUERTOS	FECHA: JULIO 2021	TITULO: ACCESO DEL PLAN PARCIAL AMPLIACIÓN DEL SECTOR SURS-ICLA DEL CENTRO LOGÍSTICO DE ANTEQUERA	Nº PLANO: 6.1 Hoja 2 de 4	DESIGNACIÓN: PERFILES TRANSVERSALES EJE 1	ESCALA: 1/250 FORMATO: DIN A-3
--	----------------	--	--	-----------------------------	---	--	---	--------------------------------------











La autenticidad de este documento se puede comprobar con el código 07E6001CA9AB00V8I3F9P7E3Q8 en la web del Ayto. Antequera

FIRMANTE - FECHA	DOCUMENTO: 20221878443
JUAN MANUEL GUARDIA SOLIS-SECRETARIO - 03/03/2022	Fecha: 03/03/2022
serialNumber=S2833002E,CN=Sello de tiempo TS@ - @firma,OU=Secretaría General de Administración Digital,O=Secretaría de Estado de Función Pública,C=ES - 03/03/2022 08:50:40	Hora: 08:50
APROBACION DEFINITIVA POR ACUERDO DE PLENO EN SESION DE FECHA 29 DE DICIEMBRE DE 2021	



CSV: 07E6001CA9AB00V8I3F9P7E3Q8

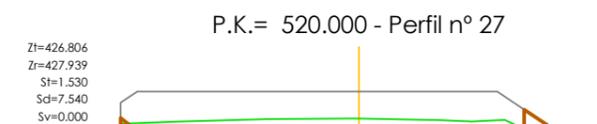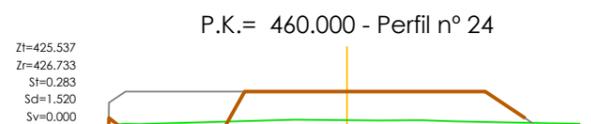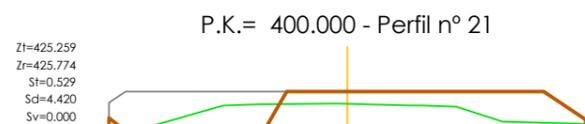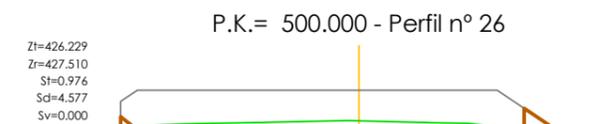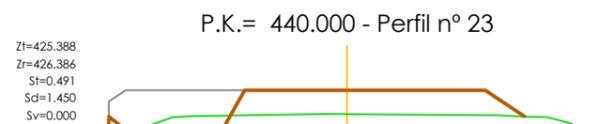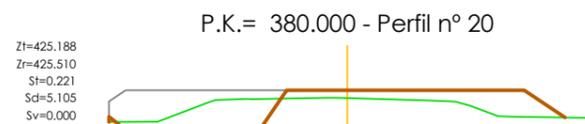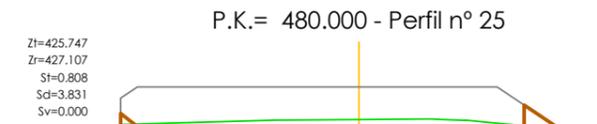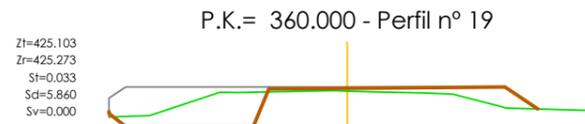

PROMOTOR: AGALAM CAPITAL, SL	CONSULTOR: OLUZ AV. MOCHERRE Nº 36 PLANTA 2ª P.1 MÁLAGA TEL: 952 25 03 080 FAX: 952 26 24 86 www.oluz.es info@oluz.es	AUTOR DEL PROYECTO: ANTONIO JÁIMEZ MUÑOZ INGENIERO CAMINOS, CANALES Y PUERTOS	FECHA: JULIO 2021	TÍTULO: ACCESO DEL PLAN PARCIAL AMPLIACIÓN DEL SECTOR SURS-ICLA DEL CENTRO LOGÍSTICO DE ANTEQUERA	Nº PLANO: 6.1 Hoja 3 de 4	DESIGNACIÓN: PERFILES TRANSVERSALES EJE 1	ESCALA: 1/250 FORMATO: DIN A-3
--	--	--	-----------------------------	---	--	---	---



La autenticidad de este documento se puede comprobar con el código 07E6001CA9AB00V813F9P7E3Q8 en la web del Ayto. Antequera

FIRMANTE - FECHA
JUAN MANUEL GUARDIA SOLIS-SECRETARIO - 03/03/2022
serialNumber=S2833002E,CN=Sello de tiempo TS@ - @firma,OU=Secretaría General de Administración Digital,O=Secretaría de Estado de Función Pública,C=ES - 03/03/2022 08:50:40
APROBACION DEFINITIVA POR ACUERDO DE PLENO EN SESION DE FECHA 29 DE DICIEMBRE DE 2021


DOCUMENTO: 20221878443
Fecha: 03/03/2022
Hora: 08:50



CSV: 07E6001CA9AB00V813F9P7E3Q8


ZI=427.513
Zr=428.397
SI=2.223
Sd=9.223
Sv=0.000

P.K.= 540.000 - Perfil nº 28

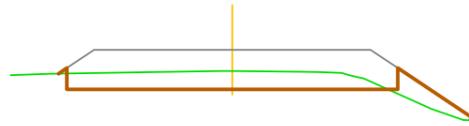


ZI=429.636
Zr=429.934
SI=0.000
Sd=18.314
Sv=0.000

P.K.= 600.000 - Perfil nº 31

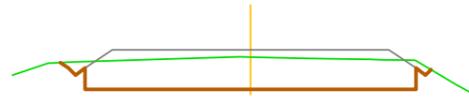

ZI=428.218
Zr=428.882
SI=0.802
Sd=12.238
Sv=0.000

P.K.= 560.000 - Perfil nº 29

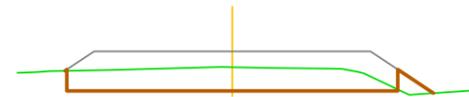


ZI=430.317
Zr=430.502
SI=0.000
Sd=18.725
Sv=0.000

P.K.= 620.000 - Perfil nº 32



ZI=428.908
Zr=429.394
SI=0.000
Sd=15.725
Sv=0.000

P.K.= 580.000 - Perfil nº 30

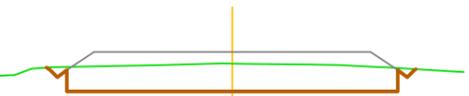

ZI=430.471
Zr=430.632
SI=0.000
Sd=12.740
Sv=0.000

P.K.= 624.444 - Perfil nº 33



PROMOTOR: AGALAM CAPITAL, SL	CONSULTOR:  AV. MOCHERRE Nº 36 PLANTA 2ª P.1 MÁLAGA TEL: 952 25 03 080 FAX: 952 26 24 86 www.oluz.es info@oluz.es	AUTOR DEL PROYECTO:  D. ANTONIO JAIMEZ MUÑOZ INGENIERO CAMINOS, CANALES Y PUERTOS	FECHA: JULIO 2021	TITULO: ACCESO DEL PLAN PARCIAL AMPLIACIÓN DEL SECTOR SURS-ICLA DEL CENTRO LOGÍSTICO DE ANTEQUERA	Nº PLANO: 6.1 Hoja 4 de 4	DESIGNACIÓN: PERFILES TRANSVERSALES EJE 1	ESCALA: 1/250 FORMATO: DIN A-3
--	---	---	----------------------	---	--	---	--------------------------------------











La autenticidad de este documento se puede comprobar con el código 07E6001CA9AB00V8I3F9P7E3Q8 en la web del Ayto. Antequera

FIRMANTE - FECHA
 JUAN MANUEL GUARDIA SOLIS-SECRETARIO - 03/03/2022
 serialNumber=S2833002E,CN=Sello de tiempo TS@ - @firma,OU=Secretaría General de Administración Digital,O=Secretaría de Estado de Función Pública,C=ES - 03/03/2022 08:50:40
 APROBACION DEFINITIVA POR ACUERDO DE PLENO EN SESION DE FECHA 29 DE DICIEMBRE DE 2021

DOCUMENTO: 20221878443
 Fecha: 03/03/2022
 Hora: 08:50



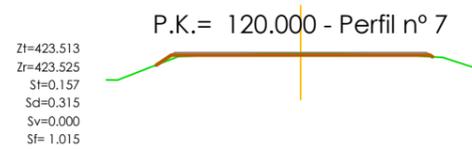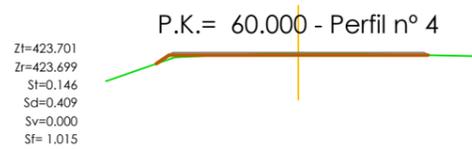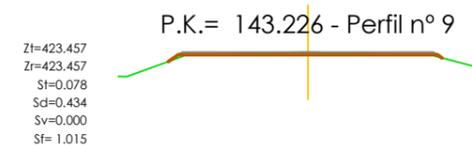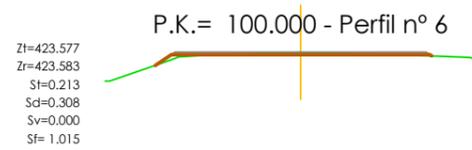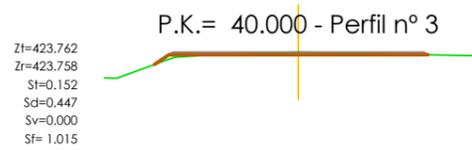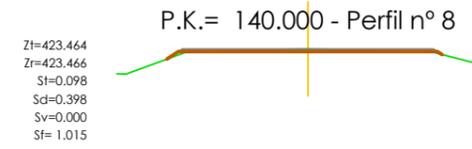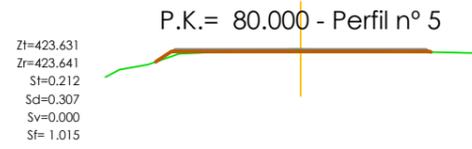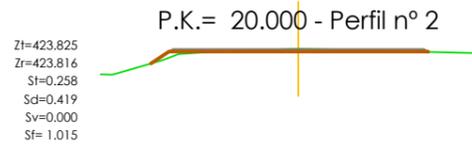

PROMOTOR: AGALAM CAPITAL, SL	CONSULTOR: 	AV. MOCHERE Nº 36 PLANTA 2ª P.1 MÁLAGA TEL: 952 25 03 080 FAX: 952 26 24 86 www.oluz.es info@oluz.es	AUTOR DEL PROYECTO:  D. ANTONIO JÁIMEZ MUÑOZ INGENIERO CAMINOS, CANALES Y PUERTOS	FECHA: JULIO 2021	TÍTULO: ACCESO DEL PLAN PARCIAL AMPLIACIÓN DEL SECTOR SURS-ICLA DEL CENTRO LOGÍSTICO DE ANTEQUERA	Nº PLANO: 6.2 Hoja 1 de 1	DESIGNACIÓN: PERFILES TRANSVERSALES EJE 2	ESCALA: 1/250 FORMATO: DIN A-3
--	---	--	---	----------------------	---	--	---	--------------------------------------













La autenticidad de este documento se puede comprobar con el código 07E6001CA9AB00V813F9P7E3Q8 en la web del Ayto. Antequera

FIRMANTE - FECHA
JUAN MANUEL GUARDIA SOLIS-SECRETARIO - 03/03/2022
serialNumber=S2833002E,CN=Sello de tiempo TS@ - @firma,OU=Secretaría General de Administración Digital,O=Secretaría de Estado de Función Pública,C=ES - 03/03/2022 08:50:40
APROBACION DEFINITIVA POR ACUERDO DE PLENO EN SESION DE FECHA 29 DE DICIEMBRE DE 2021

DOCUMENTO: 20221878443
Fecha: 03/03/2022
Hora: 08:50



CSV: 07E6001CA9AB00V813F9P7E3Q8

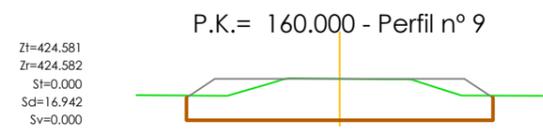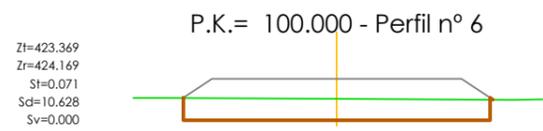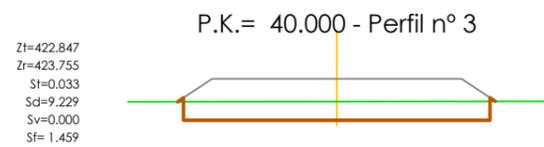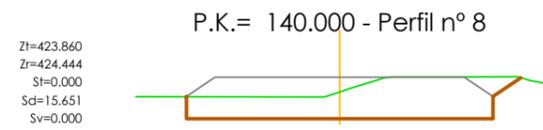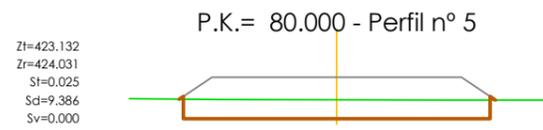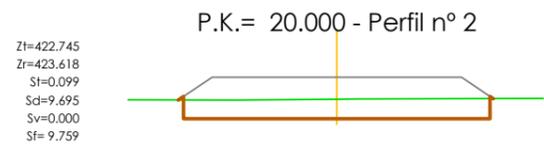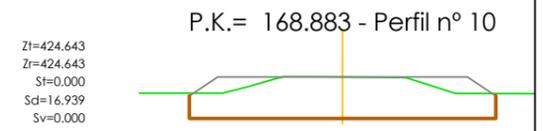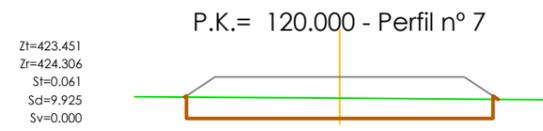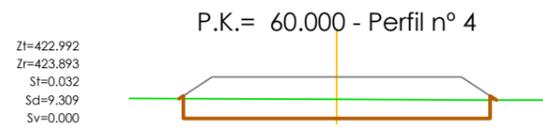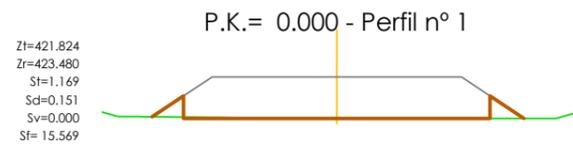

PROMOTOR: AGALAM CAPITAL, SL	CONSULTOR: OLUZ AV. MACHETE Nº 36 PLANTA 2ª P.1 MÁLAGA TEL: 952 25 03 080 FAX: 952 26 24 86 www.oluz.es info@oluz.es	AUTOR DEL PROYECTO: ANTONIO JAIMEZ MUÑOZ INGENIERO CAMINOS, CANALES Y PUERTOS	FECHA: JULIO 2021	TITULO: ACCESO DEL PLAN PARCIAL AMPLIACIÓN DEL SECTOR SURS-ICLA DEL CENTRO LOGÍSTICO DE ANTEQUERA	Nº PLANO: 6.3 Hoja 1 de 1	DESIGNACIÓN: PERFILES TRANSVERSALES EJE 3	ESCALA: 1/250 FORMATO: DIN A-3
--	---	--	-----------------------------	---	--	---	--------------------------------------









La autenticidad de este documento se puede comprobar con el código 07E6001CA9AB00V813F9P7E3Q8 en la web del Ayto. Antequera

FIRMANTE - FECHA
JUAN MANUEL GUARDIA SOLIS-SECRETARIO - 03/03/2022
serialNumber=S2833002E,CN=Sello de tiempo TS@ - @firma,OU=Secretaría General de Administración Digital,O=Secretaría de Estado de Función Pública,C=ES - 03/03/2022 08:50:40
APROBACION DEFINITIVA POR ACUERDO DE PLENO EN SESION DE FECHA 29 DE DICIEMBRE DE 2021

DOCUMENTO: 20221878443
Fecha: 03/03/2022
Hora: 08:50



CSV: 07E6001CA9AB00V813F9P7E3Q8

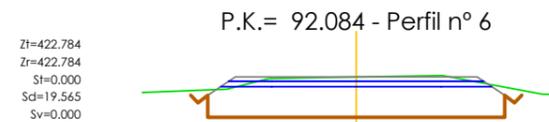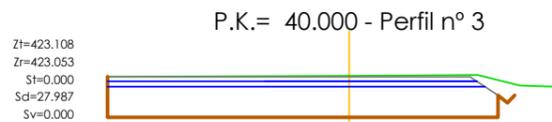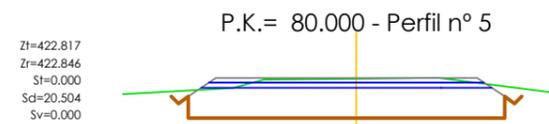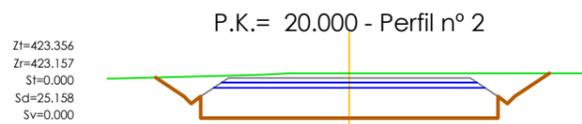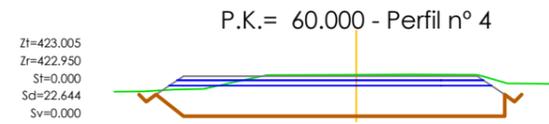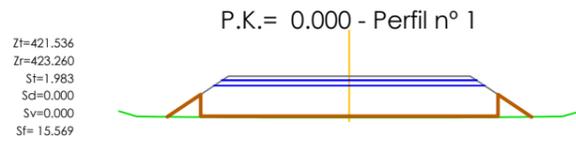

PROMOTOR: AGALAM CAPITAL, SL	CONSULTOR: 	AV. MOCHERE Nº 36 PLANTA 2ª 7-1 MÁLAGA TEL: 952 25 03 080 FAX: 952 26 24 86 www.oluz.es info@oluz.es	AUTOR DEL PROYECTO:  D. ANTONIO JÁIMEZ MUÑOZ INGENIERO CAMINOS, CANALES Y PUERTOS	FECHA: JULIO 2021	TÍTULO: ACCESO DEL PLAN PARCIAL AMPLIACIÓN DEL SECTOR SURS-ICLA DEL CENTRO LOGÍSTICO DE ANTEQUERA	Nº PLANO: 6.4 Hoja 1 de 1	DESIGNACIÓN: PERFILES TRANSVERSALES EJE 4	ESCALA: 1/250 FORMATO: DIN A-3
--	---	--	---	----------------------	---	--	---	--------------------------------------












La autenticidad de este documento se puede comprobar con el código 07E6001CA9AB00V8I3F9P7E3Q8 en la web del Ayto. Antequera

FIRMANTE - FECHA	DOCUMENTO: 20221878443
JUAN MANUEL GUARDIA SOLIS-SECRETARIO - 03/03/2022	Fecha: 03/03/2022
serialNumber=S2833002E,CN=Sello de tiempo TS@ - @firma,OU=Secretaría General de Administración Digital,O=Secretaría de Estado de Función Pública,C=ES - 03/03/2022 08:50:40	Hora: 08:50
APROBACION DEFINITIVA POR ACUERDO DE PLENO EN SESION DE FECHA 29 DE DICIEMBRE DE 2021	



CSV: 07E6001CA9AB00V8I3F9P7E3Q8

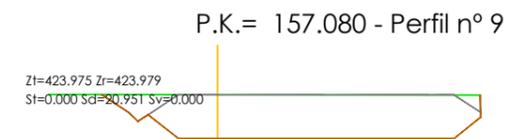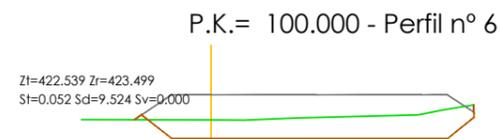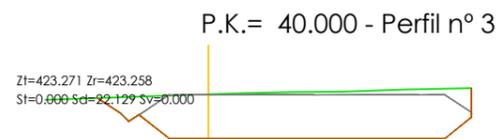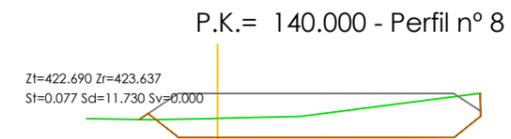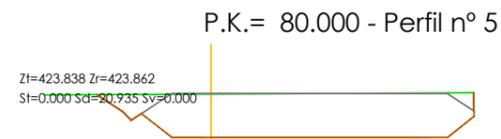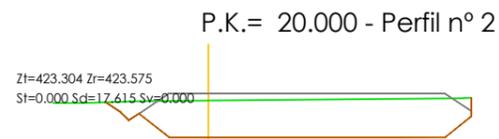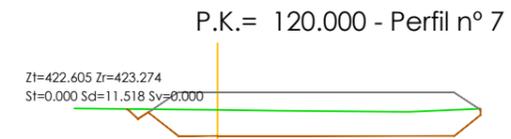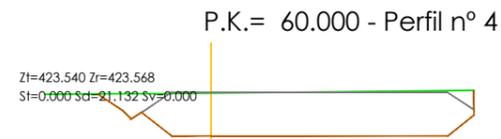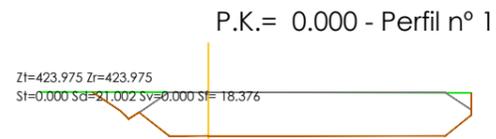

PROMOTOR: AGALAM CAPITAL, SL	CONSULTOR: 	AV. MACHETE Nº 36 PLANTA 2ª P.1 MÁLAGA TEL: 952 25 03 080 FAX: 952 26 24 86 www.oluz.es info@oluz.es	AUTOR DEL PROYECTO:  D. ANTONIO JÁIMEZ MUÑOZ INGENIERO CAMINOS, CANALES Y PUERTOS	FECHA: JULIO 2021	TÍTULO: ACCESO DEL PLAN PARCIAL AMPLIACIÓN DEL SECTOR SURS-ICLA DEL CENTRO LOGÍSTICO DE ANTEQUERA	Nº PLANO: 6.5 Hoja 1 de 1	DESIGNACIÓN: PERFILES TRANSVERSALES EJE 5	ESCALA: 1/250 FORMATO: DIN A-3
--	---	--	---	----------------------	---	--	---	--------------------------------------




La autenticidad de este documento se puede comprobar con el código 07E6001CA9AB00V8I3F9P7E3Q8 en la web del Ayto. Antequera

FIRMANTE - FECHA
JUAN MANUEL GUARDIA SOLIS-SECRETARIO - 03/03/2022
serialNumber=S2833002E,CN=Sello de tiempo TS@ - @firma,OU=Secretaría General de Administración Digital,O=Secretaría de Estado de Función Pública,C=ES - 03/03/2022 08:50:40
APROBACION DEFINITIVA POR ACUERDO DE PLENO EN SESION DE FECHA 29 DE DICIEMBRE DE 2021

DOCUMENTO: 20221878443
Fecha: 03/03/2022
Hora: 08:50



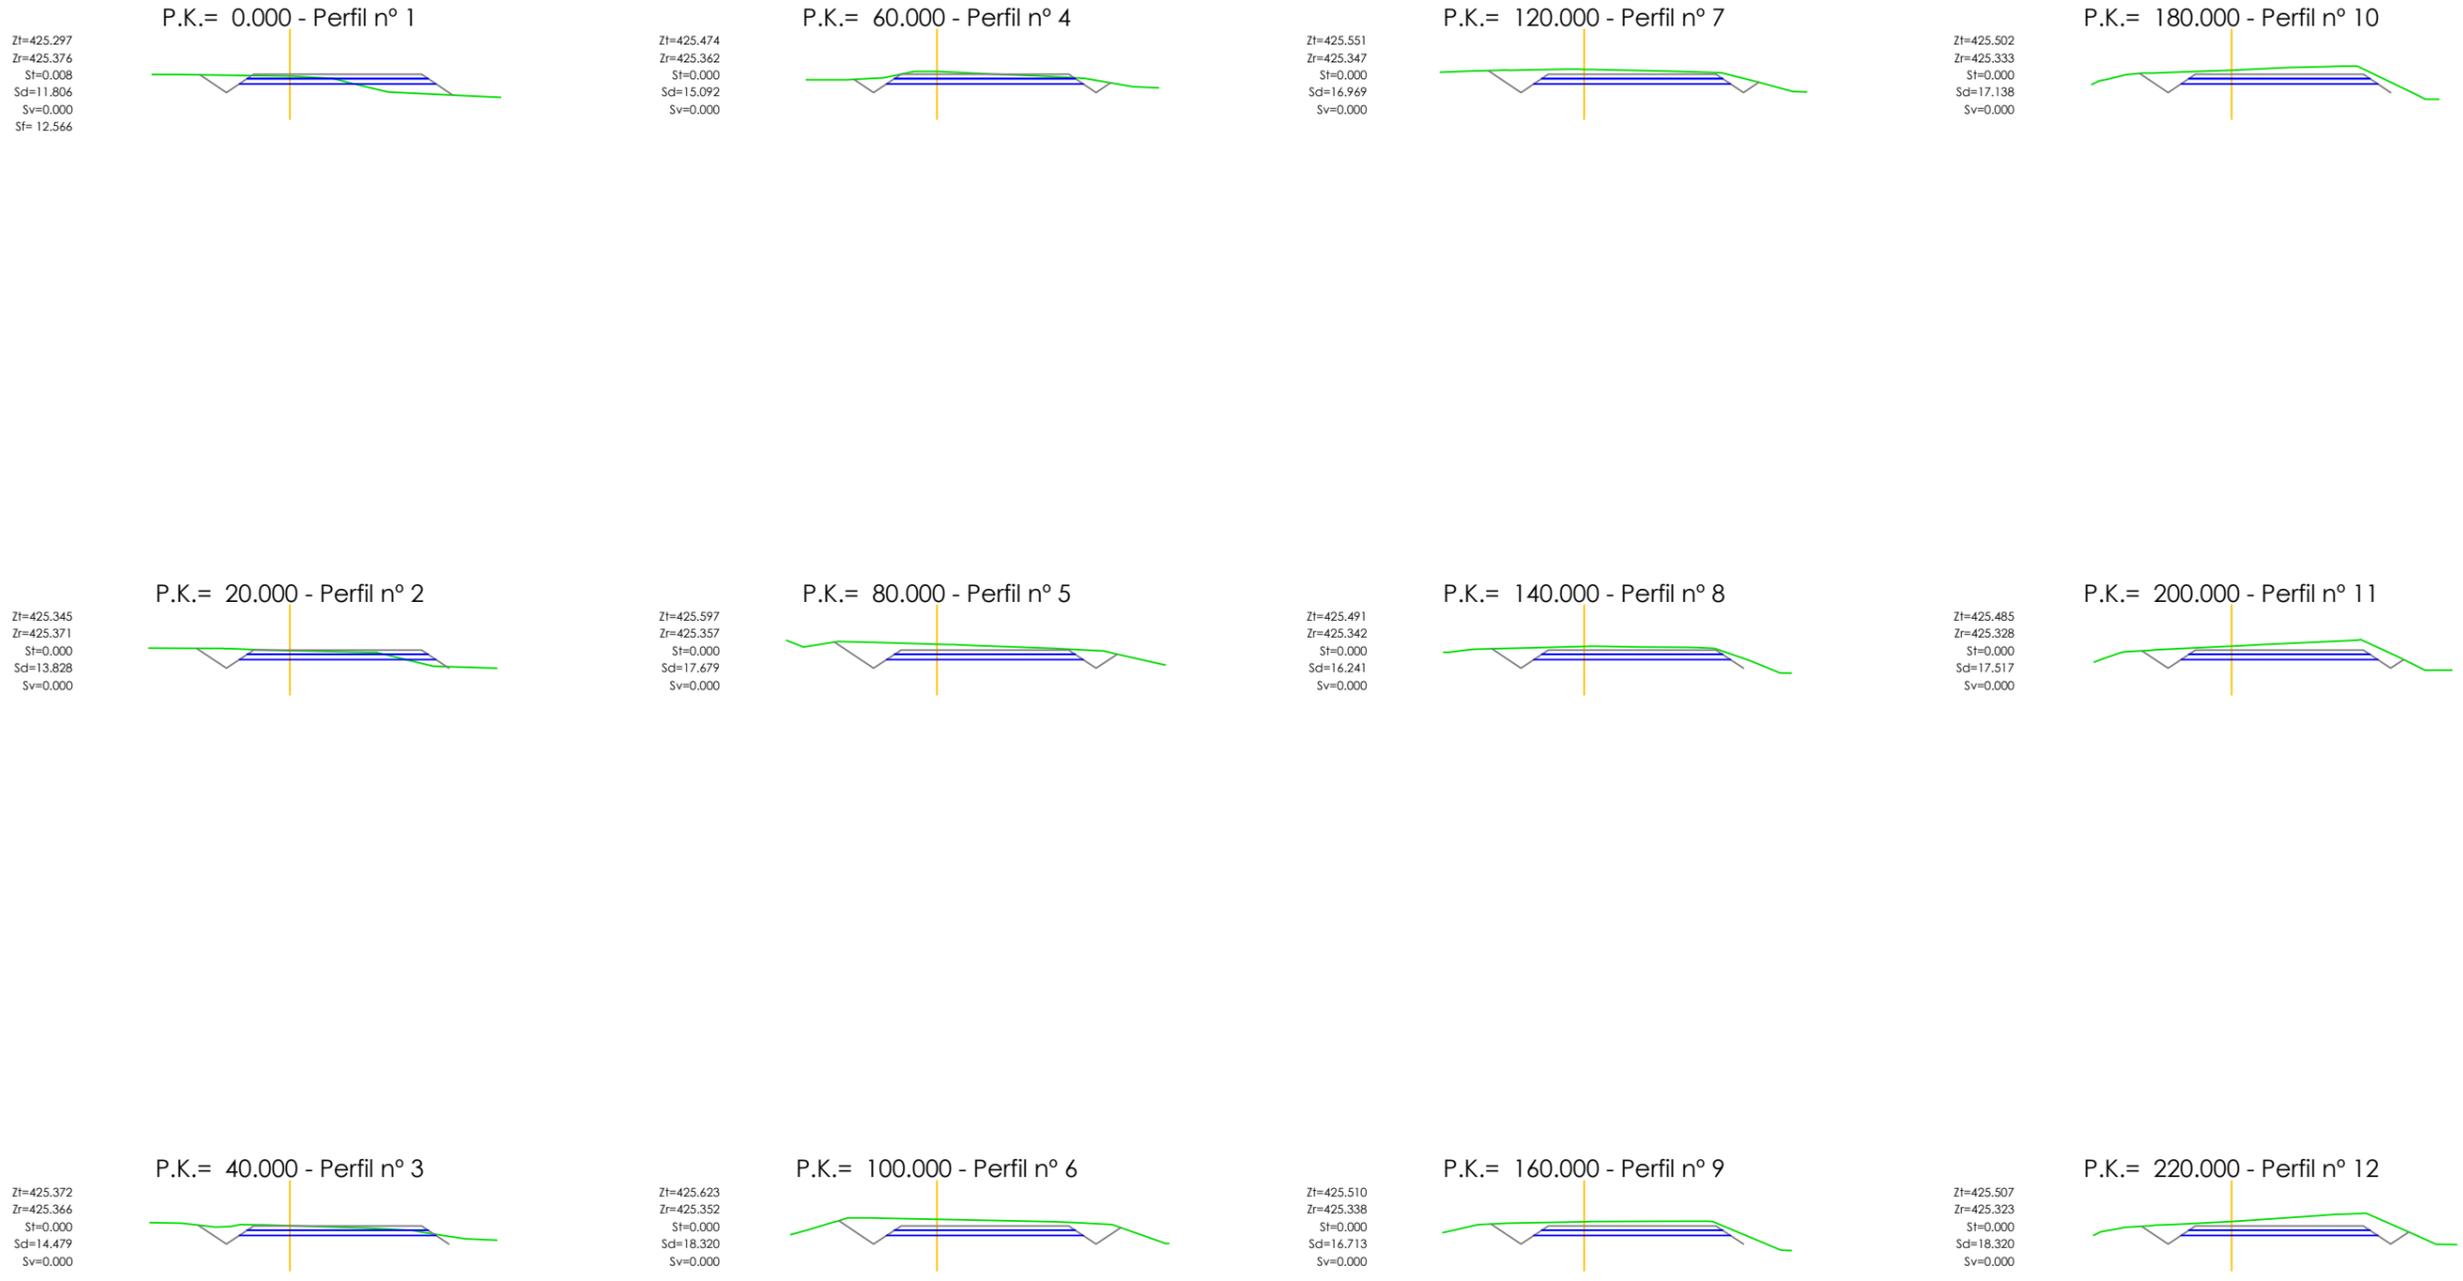

PROMOTOR: AGALAM CAPITAL, SL	CONSULTOR: 	AV. MOCHERE Nº 36 PLANTA 2ª 7.1 MÁLAGA TEL: 952 25 03 080 FAX: 952 26 24 86 www.oluz.es info@oluz.es	AUTOR DEL PROYECTO: D. ANTONIO JÁIMEZ MUÑOZ INGENIERO CAMINOS, CANALES Y PUERTOS	FECHA: JULIO 2021	TÍTULO: ACCESO DEL PLAN PARCIAL AMPLIACIÓN DEL SECTOR SURS-ICLA DEL CENTRO LOGÍSTICO DE ANTEQUERA	Nº PLANO: 6.6 Hoja 1 de 2	DESIGNACIÓN: PERFILES TRANSVERSALES EJE 6	ESCALA: 1/250 FORMATO: DIN A-3
--	----------------	--	--	----------------------	---	--	---	--------------------------------------




La autenticidad de este documento se puede comprobar con el código 07E6001CA9AB00V8I3F9P7E3Q8 en la web del Ayto. Antequera

FIRMANTE - FECHA	DOCUMENTO: 20221878443
JUAN MANUEL GUARDIA SOLIS-SECRETARIO - 03/03/2022	Fecha: 03/03/2022
serialNumber=S2833002E,CN=Sello de tiempo TS@ - @firma,OU=Secretaría General de Administración Digital,O=Secretaría de Estado de Función Pública,C=ES - 03/03/2022 08:50:40	Hora: 08:50
APROBACION DEFINITIVA POR ACUERDO DE PLENO EN SESION DE FECHA 29 DE DICIEMBRE DE 2021	



CSV: 07E6001CA9AB00V8I3F9P7E3Q8

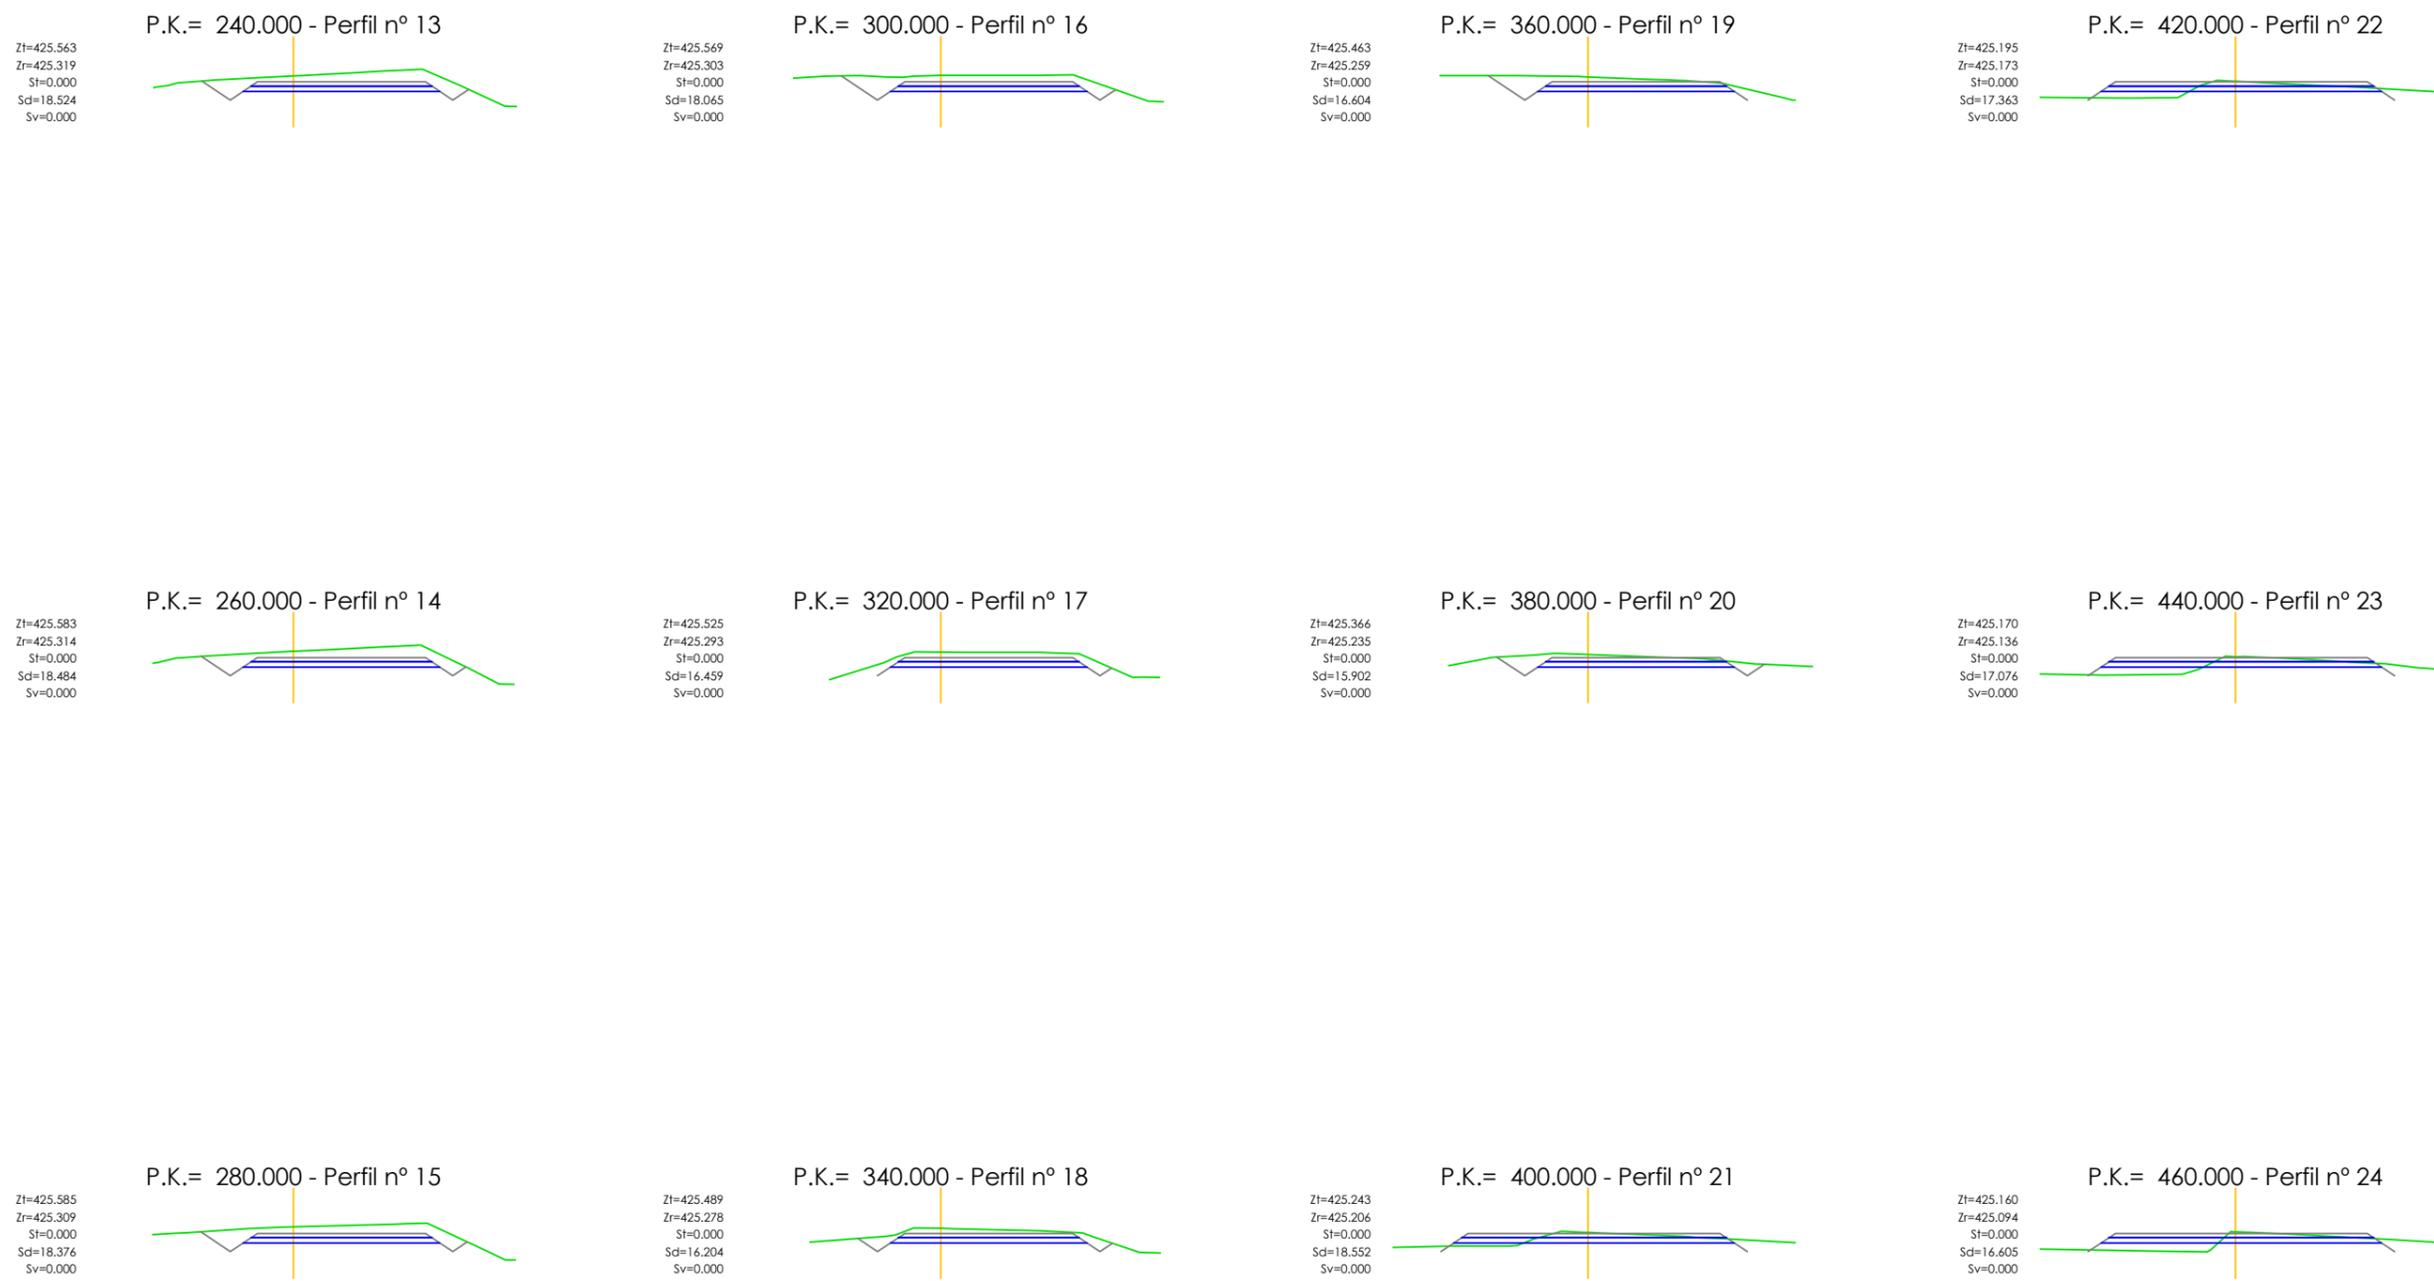

PROMOTOR: AGALAM CAPITAL, SL	CONSULTOR: 	AV. MICHIERE Nº 36 PLANTA 2ª P.1 MÁLAGA TEL: 952 25 03 080 FAX: 952 26 24 86 www.oluz.es info@oluz.es	AUTOR DEL PROYECTO: ANTONIO JAIMEZ MUÑOZ INGENIERO CAMINOS, CANALES Y PUERTOS	FECHA: JULIO 2021	TITULO: ACCESO DEL PLAN PARCIAL AMPLIACIÓN DEL SECTOR SURS-ICLA DEL CENTRO LOGÍSTICO DE ANTEQUERA	Nº PLANO: 6.6 Hoja 2 de 2	DESIGNACIÓN: PERFILES TRANSVERSALES EJE 6	ESCALA: 1/250 FORMATO: DIN A-3
--	----------------	---	--	-----------------------------	---	--	---	--------------------------------------









La autenticidad de este documento se puede comprobar con el código 07E6001CA9AB00V8I3F9P7E3Q8 en la web del Ayto. Antequera

FIRMANTE - FECHA
JUAN MANUEL GUARDIA SOLIS-SECRETARIO - 03/03/2022
 serialNumber=S2833002E,CN=Sello de tiempo TS@ - @firma,OU=Secretaría General de Administración Digital,O=Secretaría de Estado de Función Pública,C=ES - 03/03/2022 08:50:40
 APROBACION DEFINITIVA POR ACUERDO DE PLENO EN SESION DE FECHA 29 DE DICIEMBRE DE 2021

DOCUMENTO: 20221878443
 Fecha: 03/03/2022
 Hora: 08:50



CSV: 07E6001CA9AB00V8I3F9P7E3Q8

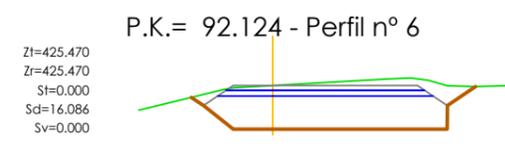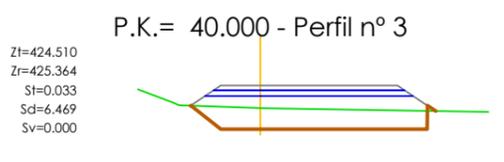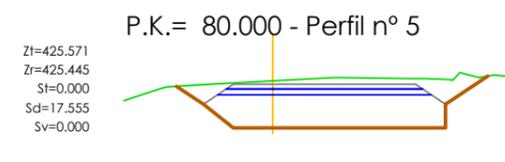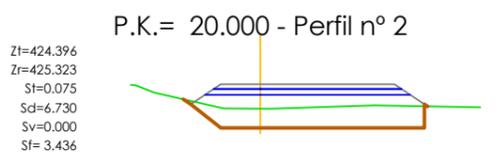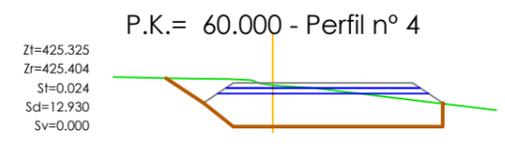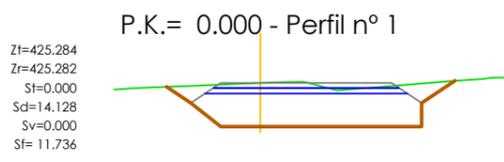

PROMOTOR: AGALAM CAPITAL, SL	CONSULTOR: 	AV. MOCHERE Nº 36 PLANTA 2ª P.1 MÁLAGA TEL: 952 25 03 080 FAX: 952 26 24 86 www.oluz.es info@oluz.es	AUTOR DEL PROYECTO: D. ANTONIO JAIMEZ MUÑOZ INGENIERO CAMINOS, CANALES Y PUERTOS	FECHA: JULIO 2021	TITULO: ACCESO DEL PLAN PARCIAL AMPLIACIÓN DEL SECTOR SURS-ICLA DEL CENTRO LOGÍSTICO DE ANTEQUERA	Nº PLANO: 6.7 Hoja 1 de 1	DESIGNACIÓN: PERFILES TRANSVERSALES EJE 7	ESCALA: 1/250 FORMATO: DIN A-3
--	----------------	--	--	----------------------	---	--	---	--------------------------------------










La autenticidad de este documento se puede comprobar con el código 07E6001CA9AB00V8I3F9P7E3Q8 en la web del Ayto. Antequera

FIRMANTE - FECHA	DOCUMENTO: 20221878443
JUAN MANUEL GUARDIA SOLIS-SECRETARIO - 03/03/2022 serialNumber=S2833002E,CN=Sello de tiempo TS@ - @firma,OU=Secretaría General de Administración Digital,O=Secretaría de Estado de Función Pública,C=ES - 03/03/2022 08:50:40	Fecha: 03/03/2022 Hora: 08:50
APROBACION DEFINITIVA POR ACUERDO DE PLENO EN SESION DE FECHA 29 DE DICIEMBRE DE 2021	



CSV: 07E6001CA9AB00V8I3F9P7E3Q8

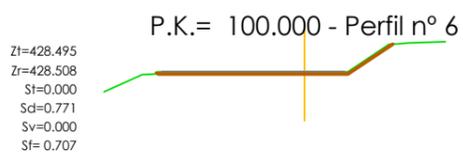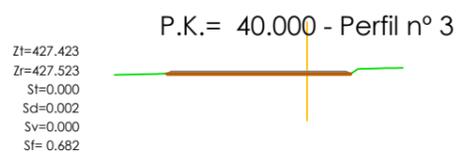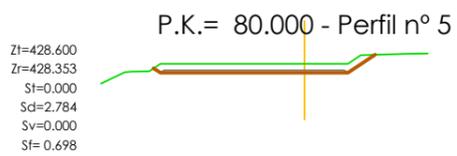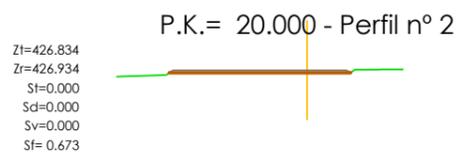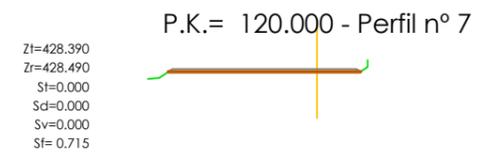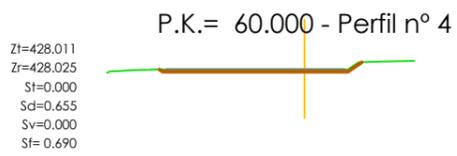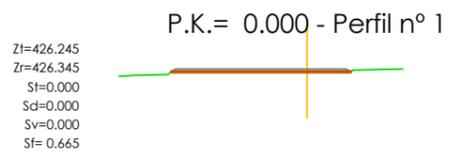

PROMOTOR: AGALAM CAPITAL, SL	CONSULTOR: 	AV. MUJERES Nº 36 PLANTA 2ª P.1 MÁLAGA TEL: 952 25 03 080 FAX: 952 26 24 86 www.oluz.es info@oluz.es	AUTOR DEL PROYECTO: D. ANTONIO JÁIMEZ MUÑOZ INGENIERO CAMINOS, CANALES Y PUERTOS	FECHA: JULIO 2021	TÍTULO: ACCESO DEL PLAN PARCIAL AMPLIACIÓN DEL SECTOR SURS-ICLA DEL CENTRO LOGÍSTICO DE ANTEQUERA	Nº PLANO: 6.8 Hoja 1 de 1	DESIGNACIÓN: PERFILES TRANSVERSALES EJE 8	ESCALA: 1/250 FORMATO: DIN A-3
--	----------------	--	--	----------------------	---	--	---	--------------------------------------




La autenticidad de este documento se puede comprobar con el código 07E6001CA9AB00V8I3F9P7E3Q8 en la web del Ayto. Antequera

FIRMANTE - FECHA	DOCUMENTO: 20221070443
JUAN MANUEL GUARDIA SOLIS-SECRETARIO - 03/03/2022 serialNumber=S2833002E,CN=Sello de tiempo TS@ - @firma,OU=Secretaría General de Administración Digital,O=Secretaría de Estado de Función Pública,C=ES - 03/03/2022 08:50:40	Fecha: 03/03/2022 Hora: 08:50
APROBACION DEFINITIVA POR ACUERDO DE PLENO EN SESION DE FECHA 29 DE DICIEMBRE DE 2021	




CSV: 07E6001CA9AB00V8I3F9P7E3Q8

EJE 1 - SECCIÓN EN TERRAPLÉN
AMPLIACIÓN CALZADA EXISTENTE - COSIDO DE CAPAS

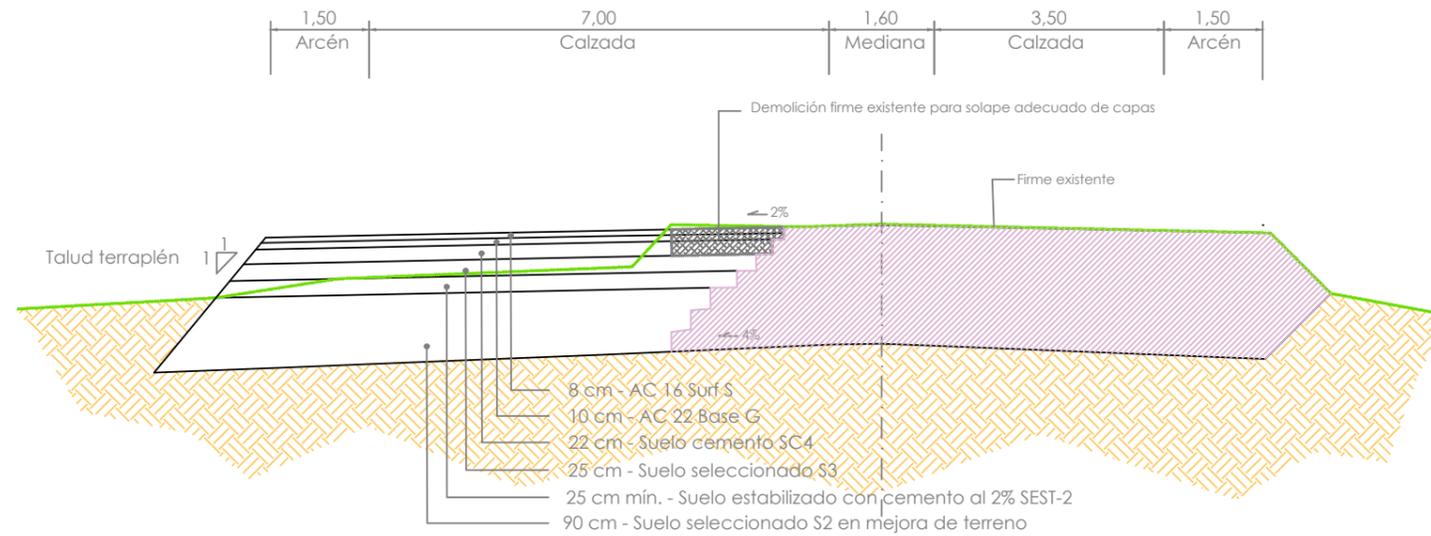

EJE 1 - SECCIÓN EN DESMONTE
AMPLIACIÓN CALZADA EXISTENTE - COSIDO DE CAPAS

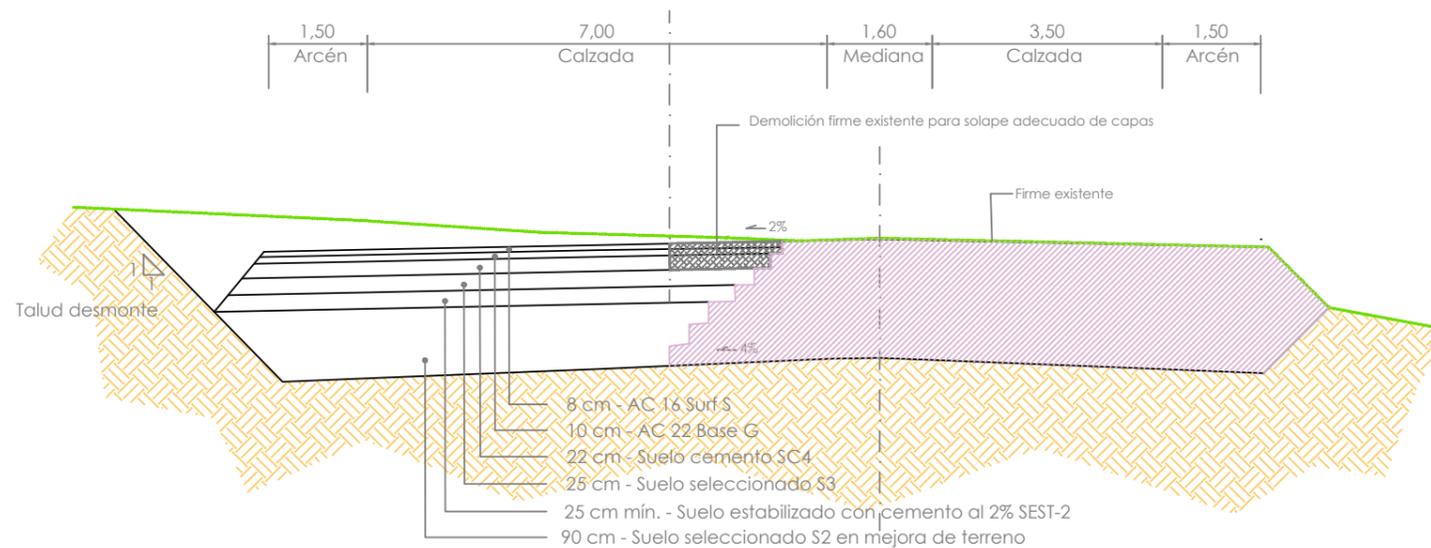

NOTA 1: Las capas en la ampliación de calzada, se irán cosiendo con las del firme existente con un talud 1:1

NOTA 2: El terraplén se realizará en su totalidad con suelo estabilizado con cemento, aprovechando material de la propia excavación

NOTA 3: Se realizará una mejora del terreno formado por 90 cm de suelo seleccionada.

PROMOTOR: AGALAM CAPITAL, SL	CONSULTOR: OLUZ AV. MOLINER 10 36 PLANTA 2ª 7-1 MÁLAGA TEL: 952 25 03 080 FAX: 952 26 24 86 www.oluz.es info@oluz.es	AUTOR DEL PROYECTO: D. JOSÉ ANTONIO JAIMEZ MUÑOZ INGENIERO CAMINOS, CANALES Y PUERTOS	FECHA: JULIO 2021	TÍTULO: ACCESO DEL PLAN PARCIAL AMPLIACIÓN DEL SECTOR SURS-ICLA DEL CENTRO LOGÍSTICO DE ANTEQUERA	Nº PLANO: 7 Hoja 1 de 4	DESIGNACIÓN: SECCIONES TIPO Y CONSTRUCTIVAS	ESCALA: 1/100 FORMATO: DIN A-3
--	---	--	-----------------------------	---	--------------------------------------	---	---






La autenticidad de este documento se puede comprobar con el código 07E6001CA9AB00V8I3F9P7E3Q8 en la web del Ayto. Antequera

FIRMANTE - FECHA
JUAN MANUEL GUARDIA SOLIS-SECRETARIO - 03/03/2022
serialNumber=S2833002E,CN=Sello de tiempo TS@ - @firma,OU=Secretaría General de Administración Digital,O=Secretaría de Estado de Función Pública,C=ES - 03/03/2022 08:50:40
APROBACION DEFINITIVA POR ACUERDO DE PLENO EN SESION DE FECHA 29 DE DICIEMBRE DE 2021

DOCUMENTO: 20221878443
Fecha: 03/03/2022
Hora: 08:50



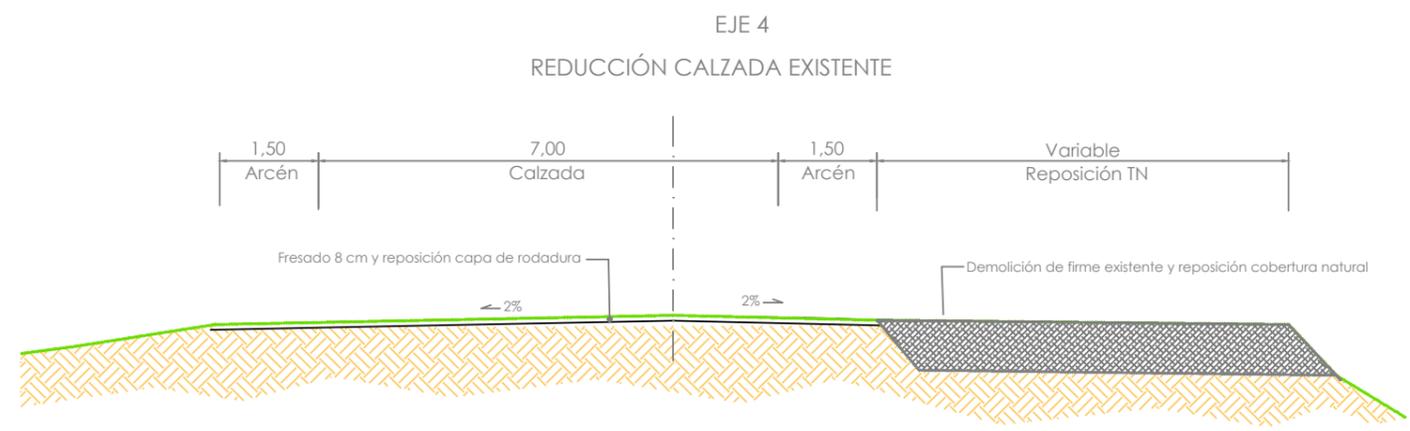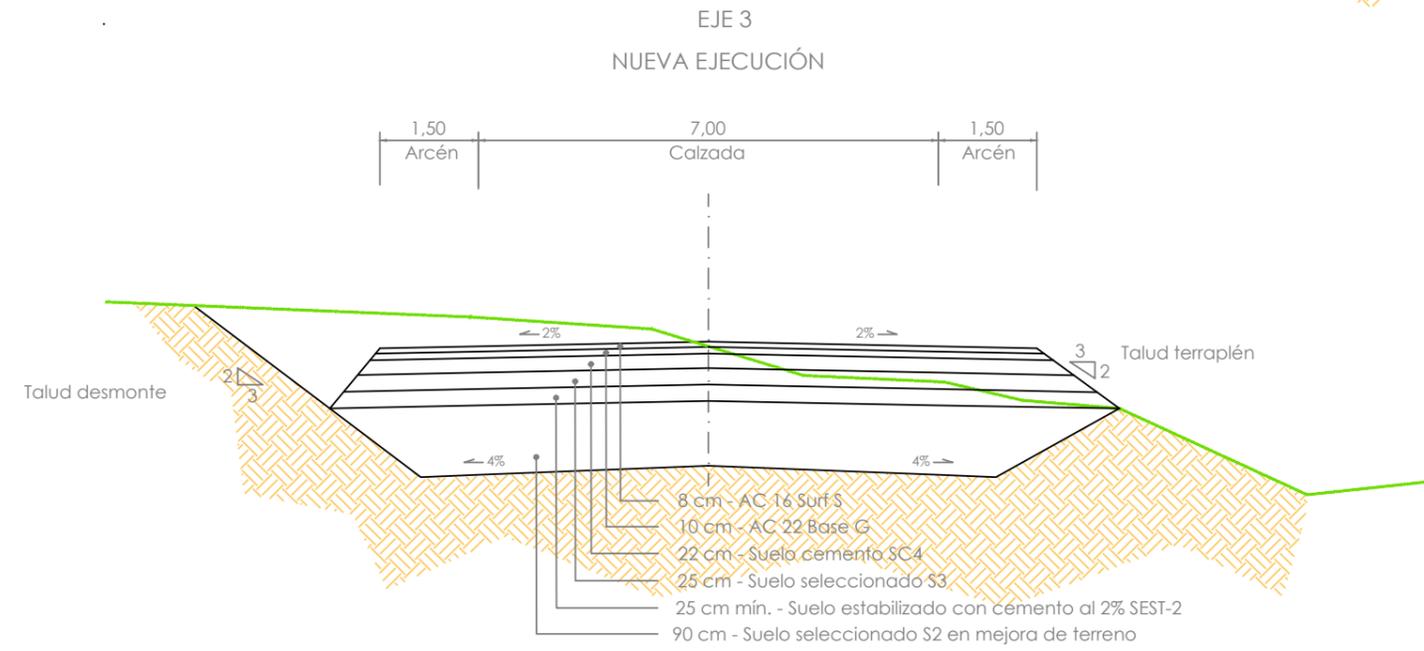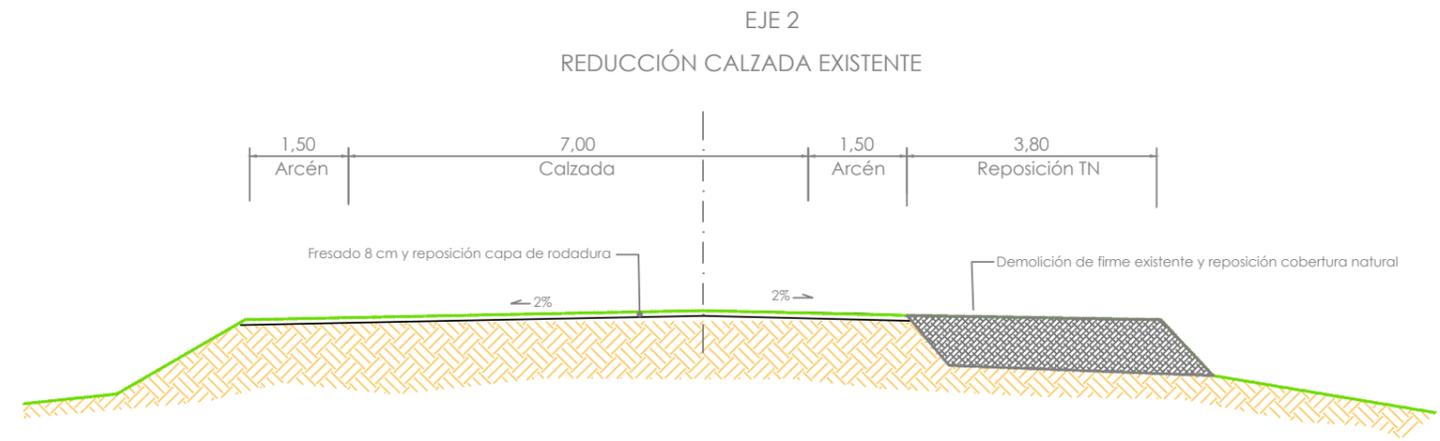

PROMOTOR: AGALAM CAPITAL, SL	CONSULTOR: 	AV: MOLINER 11 36 PLANTA 2ª P-1 MÁLAGA TEL: 952 25 03 080 FAX: 952 26 24 86 www.oluz.es info@oluz.es	AUTOR DEL PROYECTO: D. ANTONIO JAIMEZ MUÑOZ INGENIERO CAMINOS, CANALES Y PUERTOS	FECHA: JULIO 2021	TITULO: ACCESO DEL PLAN PARCIAL AMPLIACIÓN DEL SECTOR SURS-ICLA DEL CENTRO LOGÍSTICO DE ANTEQUERA	Nº PLANO: 7 Hoja 2 de 4	DESIGNACIÓN: SECCIONES TIPO Y CONSTRUCTIVAS	ESCALA: 1/100 FORMATO: DIN A-3
--	----------------	--	--	-----------------------------	---	--------------------------------------	---	---



La autenticidad de este documento se puede comprobar con el código 07E6001CA9AB00V8I3F9P7E3Q8 en la web del Ayto. Antequera

FIRMANTE - FECHA


JUAN MANUEL GUARDIA SOLIS-SECRETARIO - 03/03/2022
serialNumber=S2833002E,CN=Sello de tiempo TS@ - @firma,OU=Secretaría General de Administración Digital,O=Secretaría de Estado de Función Pública,C=ES - 03/03/2022 08:50:40
APROBACION DEFINITIVA POR ACUERDO DE PLENO EN SESION DE FECHA 29 DE DICIEMBRE DE 2021

DOCUMENTO: 20221878443
Fecha: 03/03/2022
Hora: 08:50



CSV: 07E6001CA9AB00V8I3F9P7E3Q8

EJE 5
GLORIETA

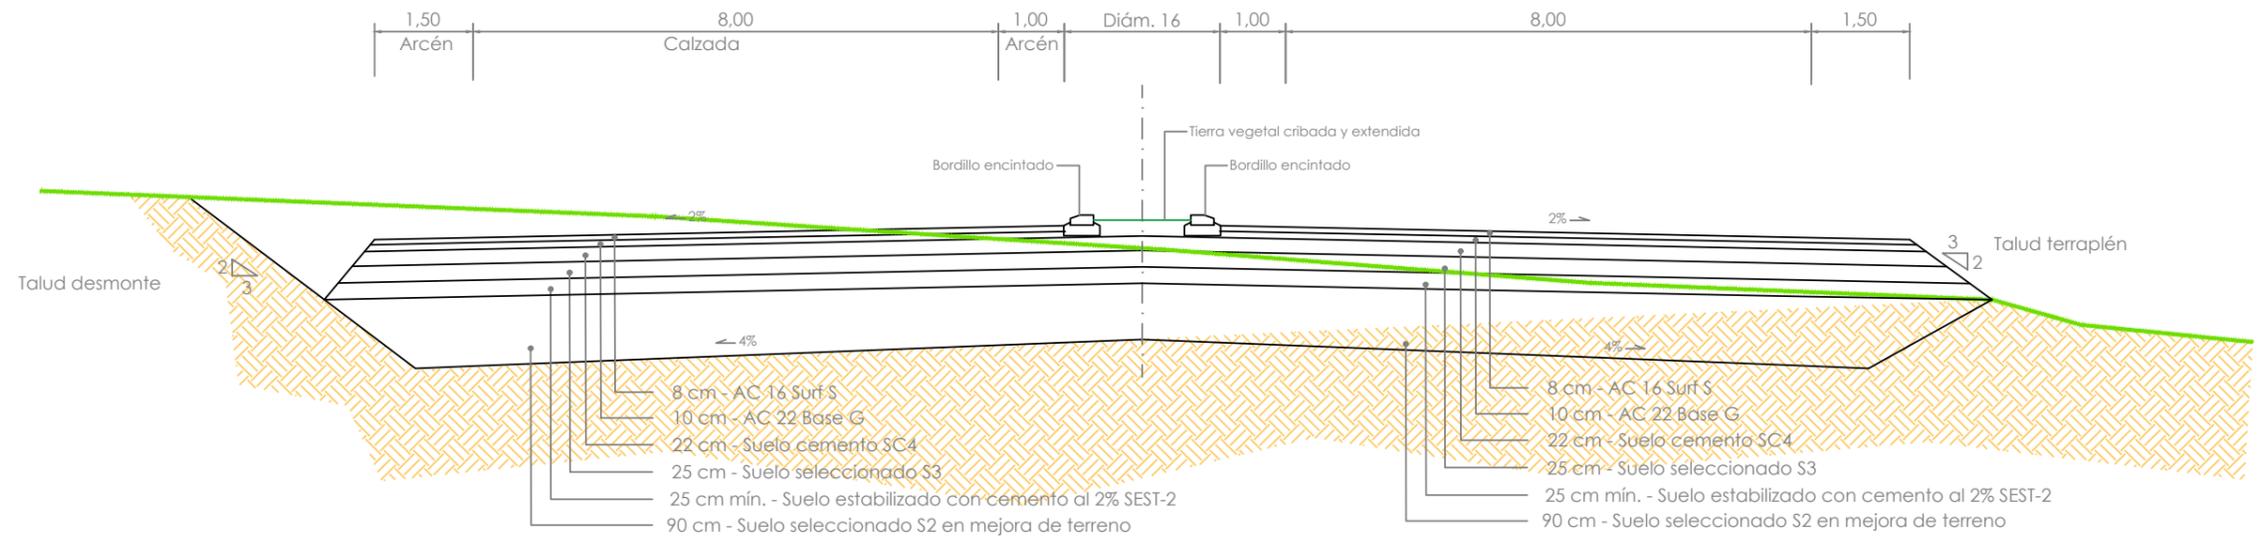

NOTA 4: Para evitar diferencias de asientos en la base de la plataforma, se procederá a la demolición del firme preexistente que entre en conflicto con la ubicación de la rotonda proyectada

PROMOTOR: AGALAM CAPITAL, SL	CONSULTOR: OLUZ	AUT. MUELRE 81 36 PLANTA 2ª 7-1 MÁLAGA Tlf: 952 25 03 080 Fax: 952 26 24 86 www.oluz.es info@oluz.es	AUTOR DEL PROYECTO: D. ANTONIO JAIMEZ MUÑOZ INGENIERO CAMINOS, CANALES Y PUERTOS	FECHA: JULIO 2021	TITULO: ACCESO DEL PLAN PARCIAL AMPLIACIÓN DEL SECTOR SURS-ICLA DEL CENTRO LOGÍSTICO DE ANTEQUERA	Nº PLANO: 7 Hoja 3 de 4	DESIGNACIÓN: SECCIONES TIPO Y CONSTRUCTIVAS	ESCALA: 1/100 FORMATO: DIN A-3
--	---------------------------	--	--	----------------------	---	-------------------------------	--	--------------------------------------



La autenticidad de este documento se puede comprobar con el código 07E6001CA9AB00V813F9P7E3Q8 en la web del Ayto. Antequera


FIRMANTE - FECHA
JUAN MANUEL GUARDIA SOLIS-SECRETARIO - 03/03/2022
serialNumber=S2833002E,CN=Sello de tiempo TS@ - @firma,OU=Secretaría General de Administración Digital,O=Secretaría de Estado de Función Pública,C=ES - 03/03/2022 08:50:40
APROBACION DEFINITIVA POR ACUERDO DE PLENO EN SESION DE FECHA 29 DE DICIEMBRE DE 2021

DOCUMENTO: 20221878443
Fecha: 03/03/2022
Hora: 08:50




EJE 6

AMPLIACIÓN CALZADA EXISTENTE - COSIDO DE CAPAS

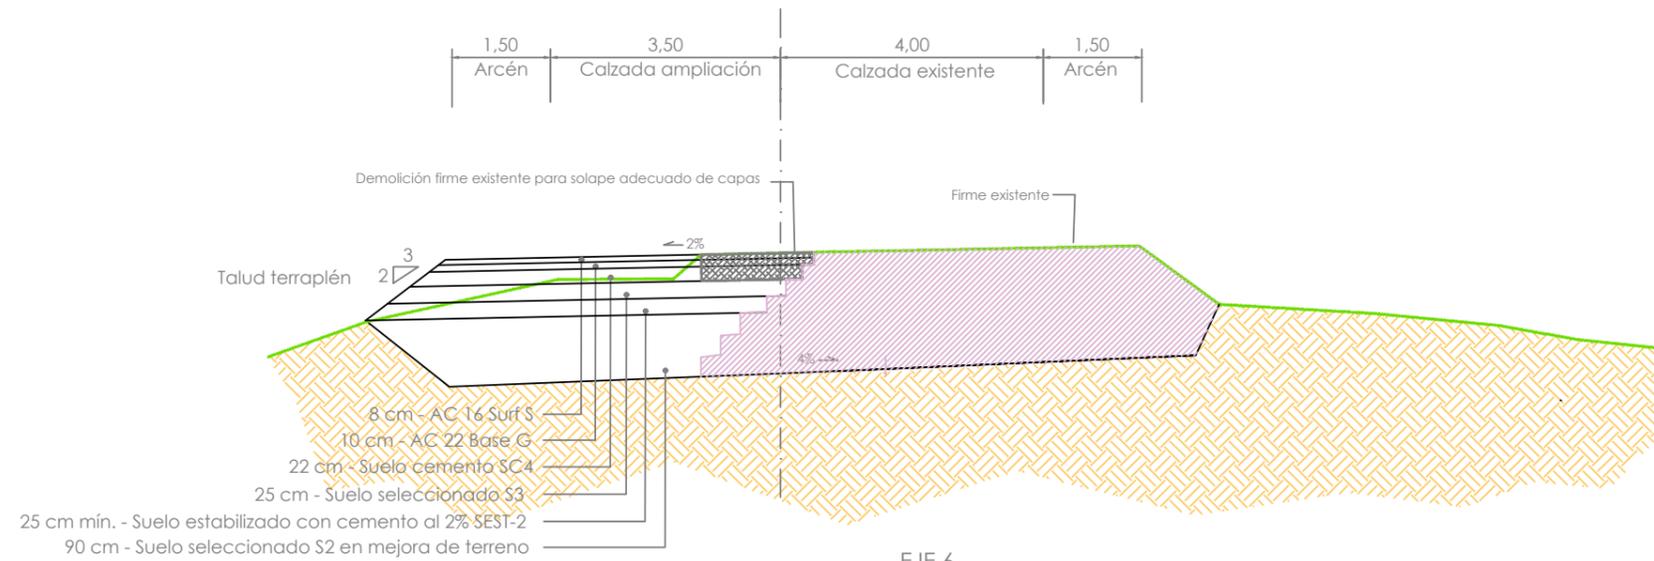


EJE 6

REDUCCIÓN CALZADA EXISTENTE

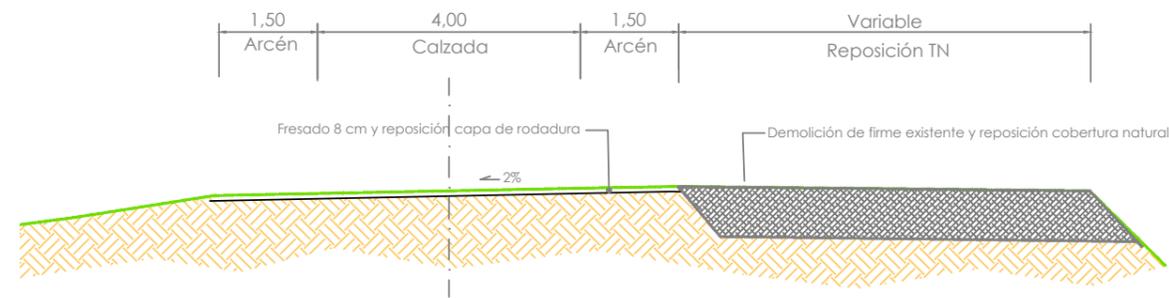

EJE 7 - EJE 8

DEMOLICIÓN RAMAL EXISTENTE Y NUEVA EJECUCIÓN

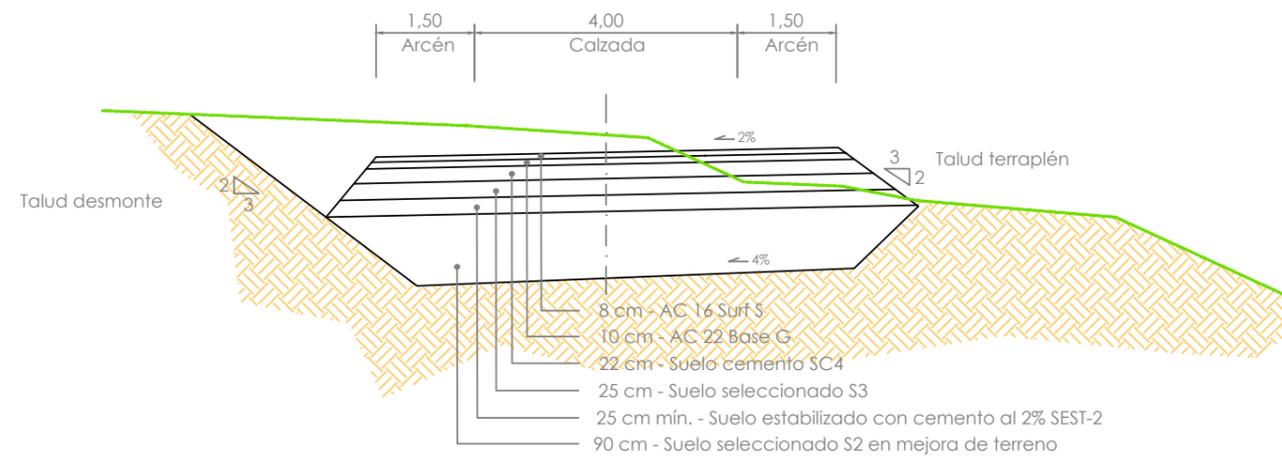

PROMOTOR: AGALAM CAPITAL, SL	CONSULTOR: OLUZ	AUT. MUELRE Nº 36 PLANTA 2ª F-1 MÁLAGA TUF: 952 25 03 080 FAK: 952 26 24 86 www.oluz.es info@oluz.es	AUTOR DEL PROYECTO: <i>[Firma]</i> D. JOSÉ ANTONIO JAIMEZ MUÑOZ INGENIERO CAMINOS, CANALES Y PUERTOS	FECHA: JULIO 2021	TÍTULO: ACCESO DEL PLAN PARCIAL AMPLIACIÓN DEL SECTOR SURS-ICLA DEL CENTRO LOGÍSTICO DE ANTEQUERA	Nº PLANO: 7 Hoja 4 de 4	DESIGNACIÓN: SECCIONES TIPO Y CONSTRUCTIVAS	ESCALA: 1/100 FORMATO: DIN A-3
--	---------------------------	--	---	-----------------------------	---	--------------------------------------	---	---



La autenticidad de este documento se puede comprobar con el código 07E6001CA9AB00V813F9P7E3Q8 en la web del Ayto. Antequera

FIRMANTE - FECHA
JUAN MANUEL GUARDIA SOLIS-SECRETARIO - 03/03/2022
serialNumber=S2833002E,CN=Sello de tiempo TS@ - @firma,OU=Secretaría General de Administración Digital,O=Secretaría de Estado de Función Pública,C=ES - 03/03/2022 08:50:40
APROBACION DEFINITIVA POR ACUERDO DE PLENO EN SESION DE FECHA 29 DE DICIEMBRE DE 2021

DOCUMENTO: 20221878443
Fecha: 03/03/2022
Hora: 08:50





- CANALIZACIÓN DRENAJE HA
- NUEVA CUNETA TERRIZA
- ↖ BOQUILLA DE O.F.
- ARQUETÓN (1x1x1m)

PROMOTOR: AGALAM CAPITAL, SL	CONSULTOR: OLUZ <small>AV. MOCHERRE Nº 36 PLANTA 2ª 7-1 MÁLAGA TEL: 952 25 03 080 FAX: 952 26 24 86 www.oluz.es info@oluz.es</small>	AUTOR DEL PROYECTO: JOSÉ ANTONIO JÁIMEZ MUÑOZ INGENIERO CAMINOS, CANALES Y PUERTOS	FECHA: JULIO 2021	TÍTULO: ACCESO DEL PLAN PARCIAL AMPLIACIÓN DEL SECTOR SURS-ICLA DEL CENTRO LOGÍSTICO DE ANTEQUERA	Nº PLANO: 8.1 <small>Hoja 1 de 4</small>	DESIGNACIÓN: PLANTA RED DE DRENAJE	ESCALA: 1/1000 <small>FORMATO: DIN A-3</small>
--	---	---	-----------------------------	---	---	--	---



La autenticidad de este documento se puede comprobar con el código 07E6001CA9AB00V8I3F9P7E3Q8 en la web del Ayto. Antequera

FIRMANTE - FECHA

JUAN MANUEL GUARDIA SOLIS-SECRETARIO - 03/03/2022
 serialNumber=S2833002E,CN=Sello de tiempo TS@ - @firma,OU=Secretaría General de Administración Digital,O=Secretaría de Estado de Función Pública,C=ES - 03/03/2022 08:50:40

APROBACION DEFINITIVA POR ACUERDO DE PLENO EN SESION DE FECHA 29 DE DICIEMBRE DE 2021

DOCUMENTO: 20221878443
 Fecha: 03/03/2022
 Hora: 08:50



CSV: 07E6001CA9AB00V8I3F9P7E3Q8



PROMOTOR: AGALAM CAPITAL, SL	CONSULTOR:  <small>AV. MOCHERRE Nº 36 PLANTA 2ª 7-1 MÁLAGA TEL: 952 25 03 080 FAX: 952 26 24 86 www.oluz.es info@oluz.es</small>	AUTOR DEL PROYECTO:  <small>ANTONIO JÁIMEZ MUÑOZ INGENIERO CAMINOS, CANALES Y PUERTOS</small>	FECHA: JULIO 2021	TÍTULO: ACCESO DEL PLAN PARCIAL AMPLIACIÓN DEL SECTOR SURS-ICLA DEL CENTRO LOGÍSTICO DE ANTEQUERA	Nº PLANO: 8.1 Hoja 2 de 4	DESIGNACIÓN: PLANTA RED DE DRENAJE	ESCALA: 1/1000 FORMATO: DIN A-3
--	---	--	-----------------------------	---	--	--	--

CSV: 07E6001CA9AB00V8I3F9P7E3Q8




La autenticidad de este documento se puede comprobar con el código 07E6001CA9AB00V8I3F9P7E3Q8 en la web del Ayto. Antequera

FIRMANTE - FECHA
 JUAN MANUEL GUARDIA SOLIS-SECRETARIO - 03/03/2022
 serialNumber=S2833002E,CN=Sello de tiempo TS@ - @firma,OU=Secretaría General de Administración Digital,O=Secretaría de Estado de Función Pública,C=ES - 03/03/2022 08:50:40
 APROBACION DEFINITIVA POR ACUERDO DE PLENO EN SESION DE FECHA 29 DE DICIEMBRE DE 2021

DOCUMENTO: 20221878443
 Fecha: 03/03/2022
 Hora: 08:50



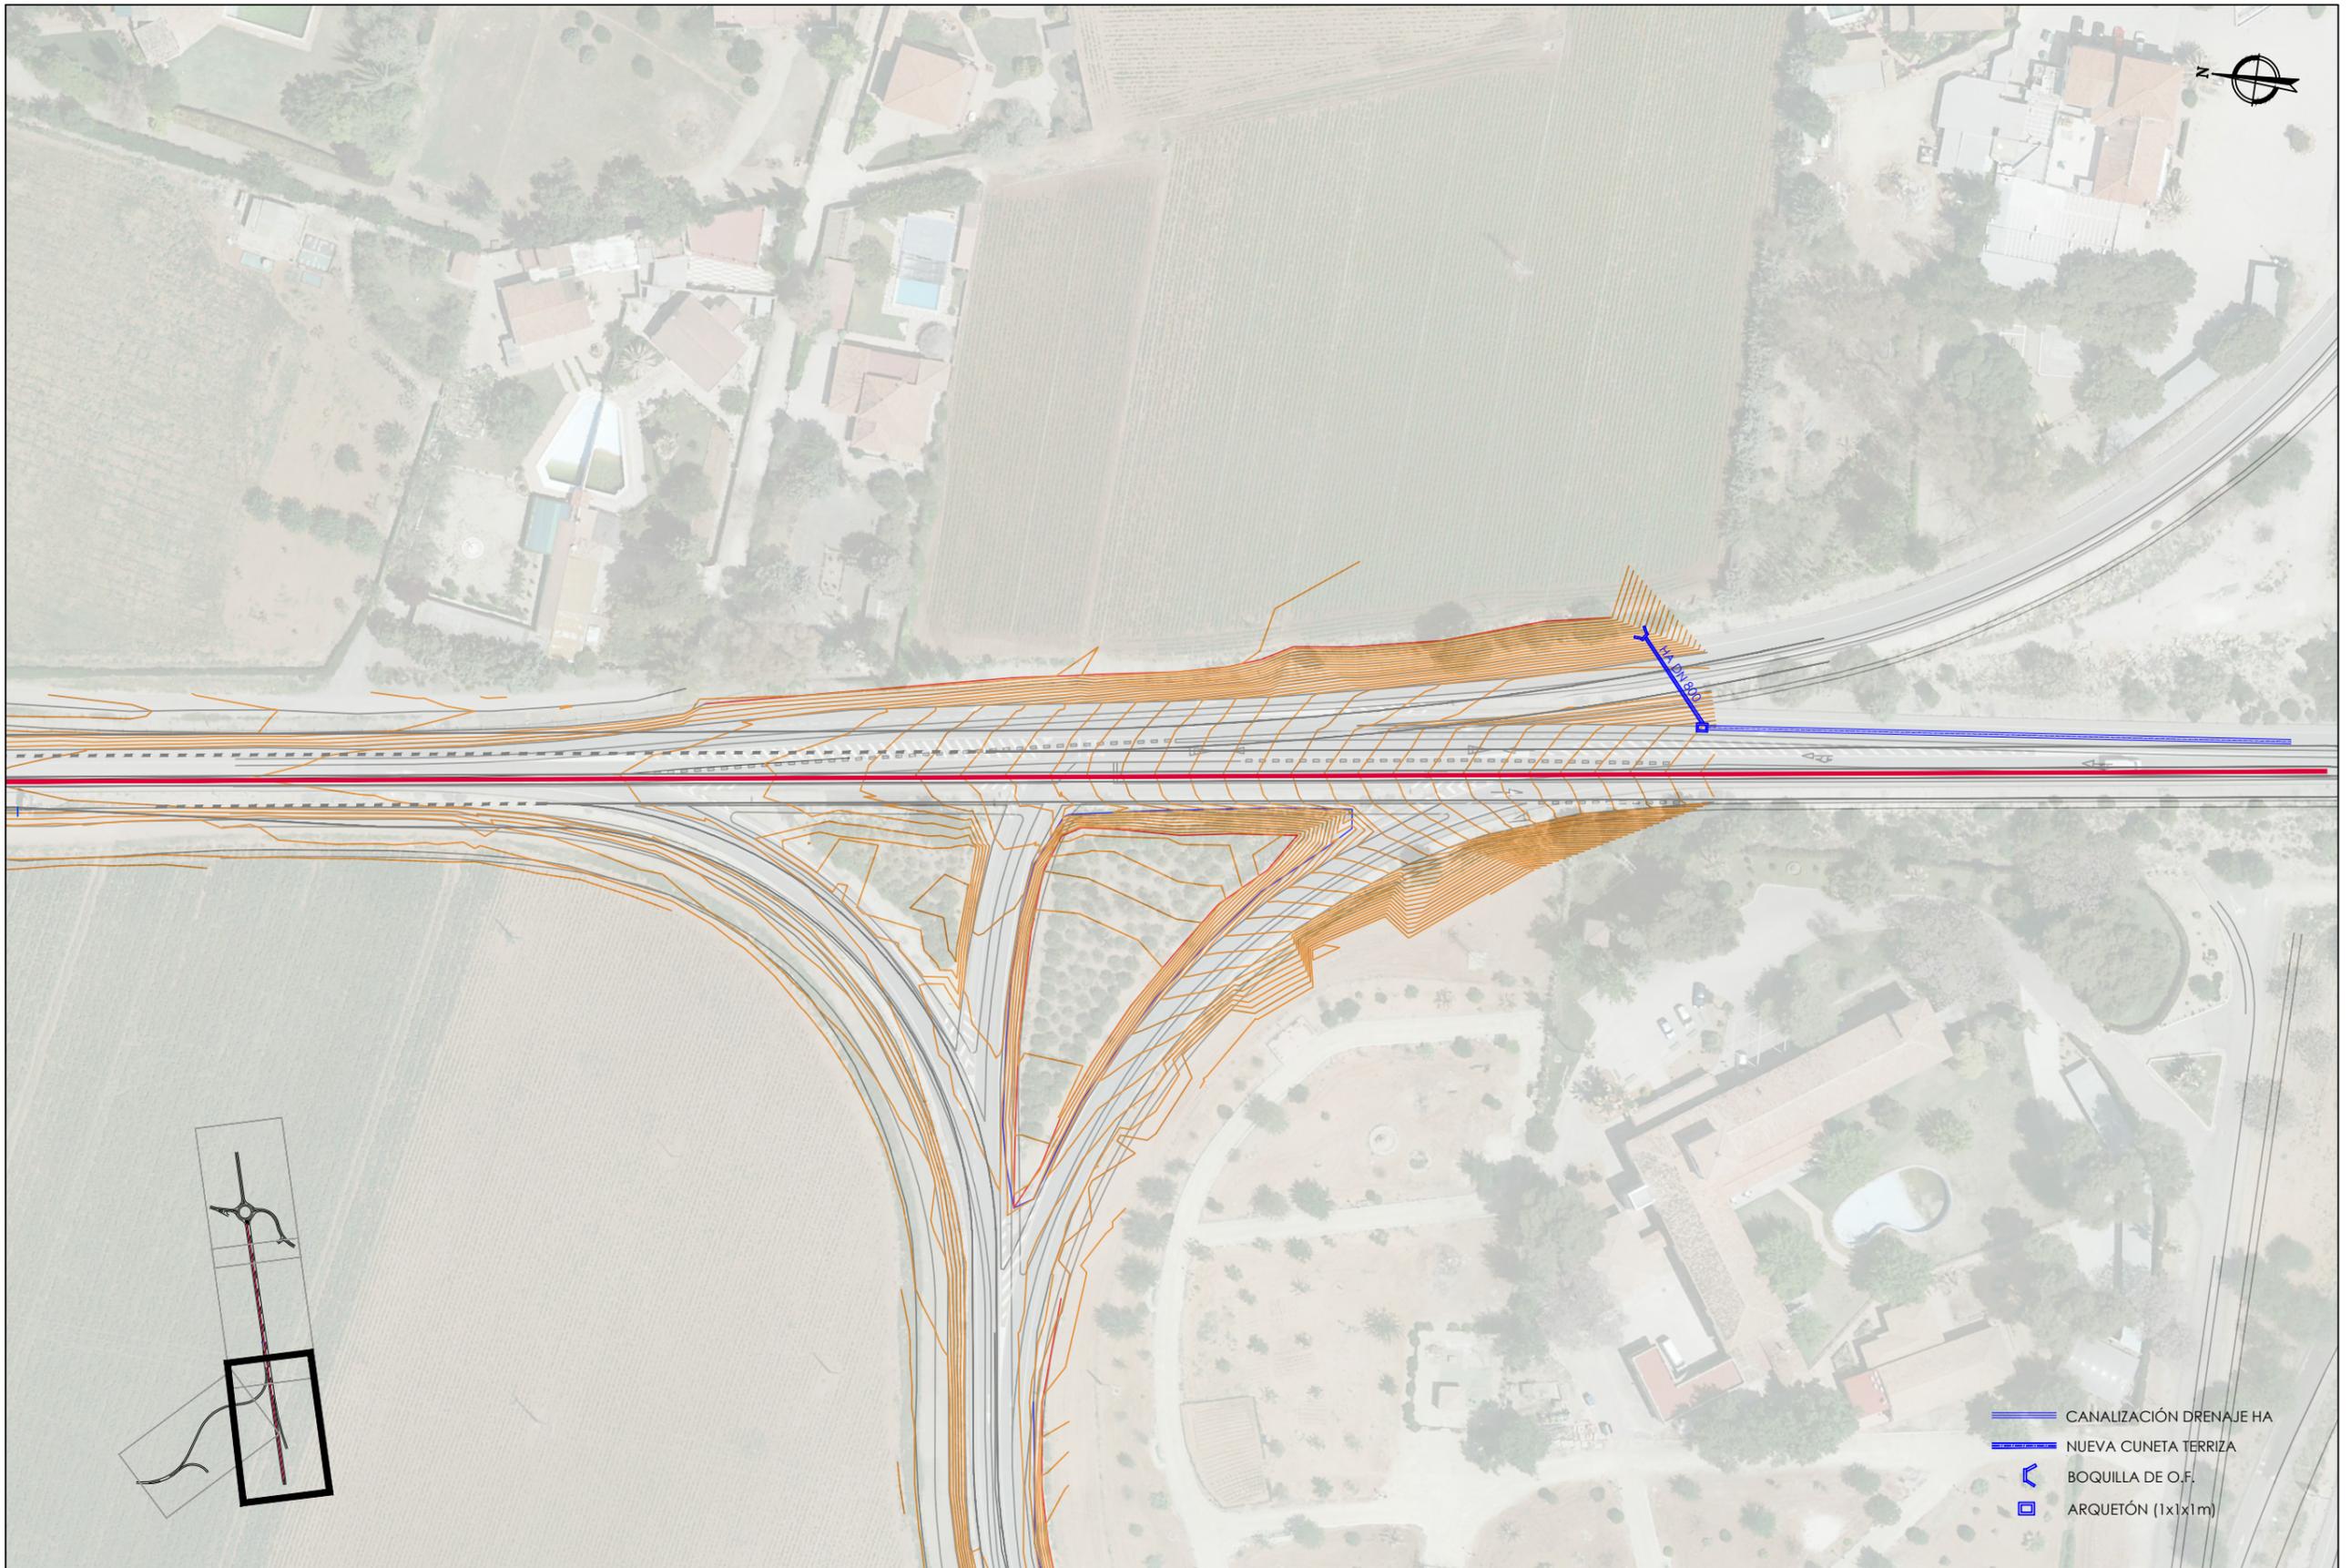

-  CANALIZACIÓN DRENAJE HA
-  NUEVA CUNETA TERRIZA
-  BOQUILLA DE O.F.
-  ARQUETÓN (1x1x1m)

PROMOTOR: AGALAM CAPITAL, SL	CONSULTOR: 	AV. MOCHERRE Nº 36 PLANTA 2ª 7-1 MÁLAGA TLF: 952 25 03 080 FAX: 952 26 24 86 www.oluz.es info@oluz.es	AUTOR DEL PROYECTO:  JOSÉ ANTONIO JÁIMEZ MUÑOZ INGENIERO CAMINOS, CANALES Y PUERTOS	FECHA: JULIO 2021	TÍTULO: ACCESO DEL PLAN PARCIAL AMPLIACIÓN DEL SECTOR SURS-ICLA DEL CENTRO LOGÍSTICO DE ANTEQUERA	Nº PLANO: 8.1 Hoja 3 de 4	DESIGNACIÓN: PLANTA RED DE DRENAJE	ESCALA: 1/1000 FORMATO: DIN A-3
--	---	---	---	-----------------------------	---	--	--	--

CSV: 07E6001CA9AB00V813F9P7E3Q8



La autenticidad de este documento se puede comprobar con el código 07E6001CA9AB00V813F9P7E3Q8 en la web del Ayto. Antequera

FIRMANTE - FECHA	
JUAN MANUEL GUARDIA SOLIS-SECRETARIO	03/03/2022
serialNumber=S2833002E,CN=Sello de tiempo TS@ - @firma,OU=Secretaría General de Administración Digital,O=Secretaría de Estado de Función Pública,C=ES	03/03/2022 08:50:40
APROBACION DEFINITIVA POR ACUERDO DE PLENO EN SESION DE FECHA 29 DE DICIEMBRE DE 2021	

DOCUMENTO: 20221878443
 Fecha: 03/03/2022
 Hora: 08:50





- CANALIZACIÓN DRENAJE HA
- NUEVA CUNETA TERRIZA
- ⋈ BOQUILLA DE O.F.
- ARQUETÓN (1x1x1m)

PROMOTOR: AGALAM CAPITAL, SL	CONSULTOR: OLUZ <small>AV. MUJERES Nº 36 PLANTA 2ª 7-1 MÁLAGA TEL: 952 25 03 080 FAX: 952 26 24 86 www.oluz.es info@oluz.es</small>	AUTOR DEL PROYECTO: JUAN MANUEL GUARDIA SOLÍS <small>INGENIERO CAMINOS, CANALES Y PUERTOS</small>	FECHA: JULIO 2021	TÍTULO: ACCESO DEL PLAN PARCIAL AMPLIACIÓN DEL SECTOR SURS-ICLA DEL CENTRO LOGÍSTICO DE ANTEQUERA	Nº PLANO: 8.1 <small>Hoja 4 de 4</small>	DESIGNACIÓN: PLANTA RED DE DRENAJE	ESCALA: 1/1000 <small>FORMATO: DIN A-3</small>
--	--	--	-----------------------------	---	---	--	---



La autenticidad de este documento se puede comprobar con el código 07E6001CA9AB00V8I3F9P7E3Q8 en la web del Ayto. Antequera

FIRMANTE - FECHA

JUAN MANUEL GUARDIA SOLÍS-SECRETARIO - 03/03/2022
 serialNumber=S2833002E,CN=Sello de tiempo TS@ - @firma,OU=Secretaría General de Administración Digital,O=Secretaría de Estado de Función Pública,C=ES - 03/03/2022 08:50:40
 APROBACION DEFINITIVA POR ACUERDO DE PLENO EN SESION DE FECHA 29 DE DICIEMBRE DE 2021

DOCUMENTO: 20221878443
 Fecha: 03/03/2022
 Hora: 08:50



CSV: 07E6001CA9AB00V8I3F9P7E3Q8