




PROMOTOR: AGALAM CAPITAL, SL	CONSULTOR:  OLUZ AV. MOLIERE Nº 36 PLANTA 2ª 7-1 MÁLAGA TEL: 952 25 03 080 FAX: 952 36 24 86 www.oluz.es info@oluz.es	AUTOR DEL PROYECTO:  JUAN MANUEL GUARDIA SOLIS INGENIERO CAMINOS, CANALES Y PUERTOS	FECHA: JULIO 2021	TITULO: ACCESO DEL PLAN PARCIAL AMPLIACIÓN DEL SECTOR SURS-ICLA DEL CENTRO LOGÍSTICO DE ANTEQUERA	Nº PLANO: 9 Hoja 1 de 4	DESIGNACIÓN: SEÑALIZACIÓN	ESCALA: 1/1000 FORMATO: DIN A-3
--	--	--	-----------------------------	---	--------------------------------------	-------------------------------------	--

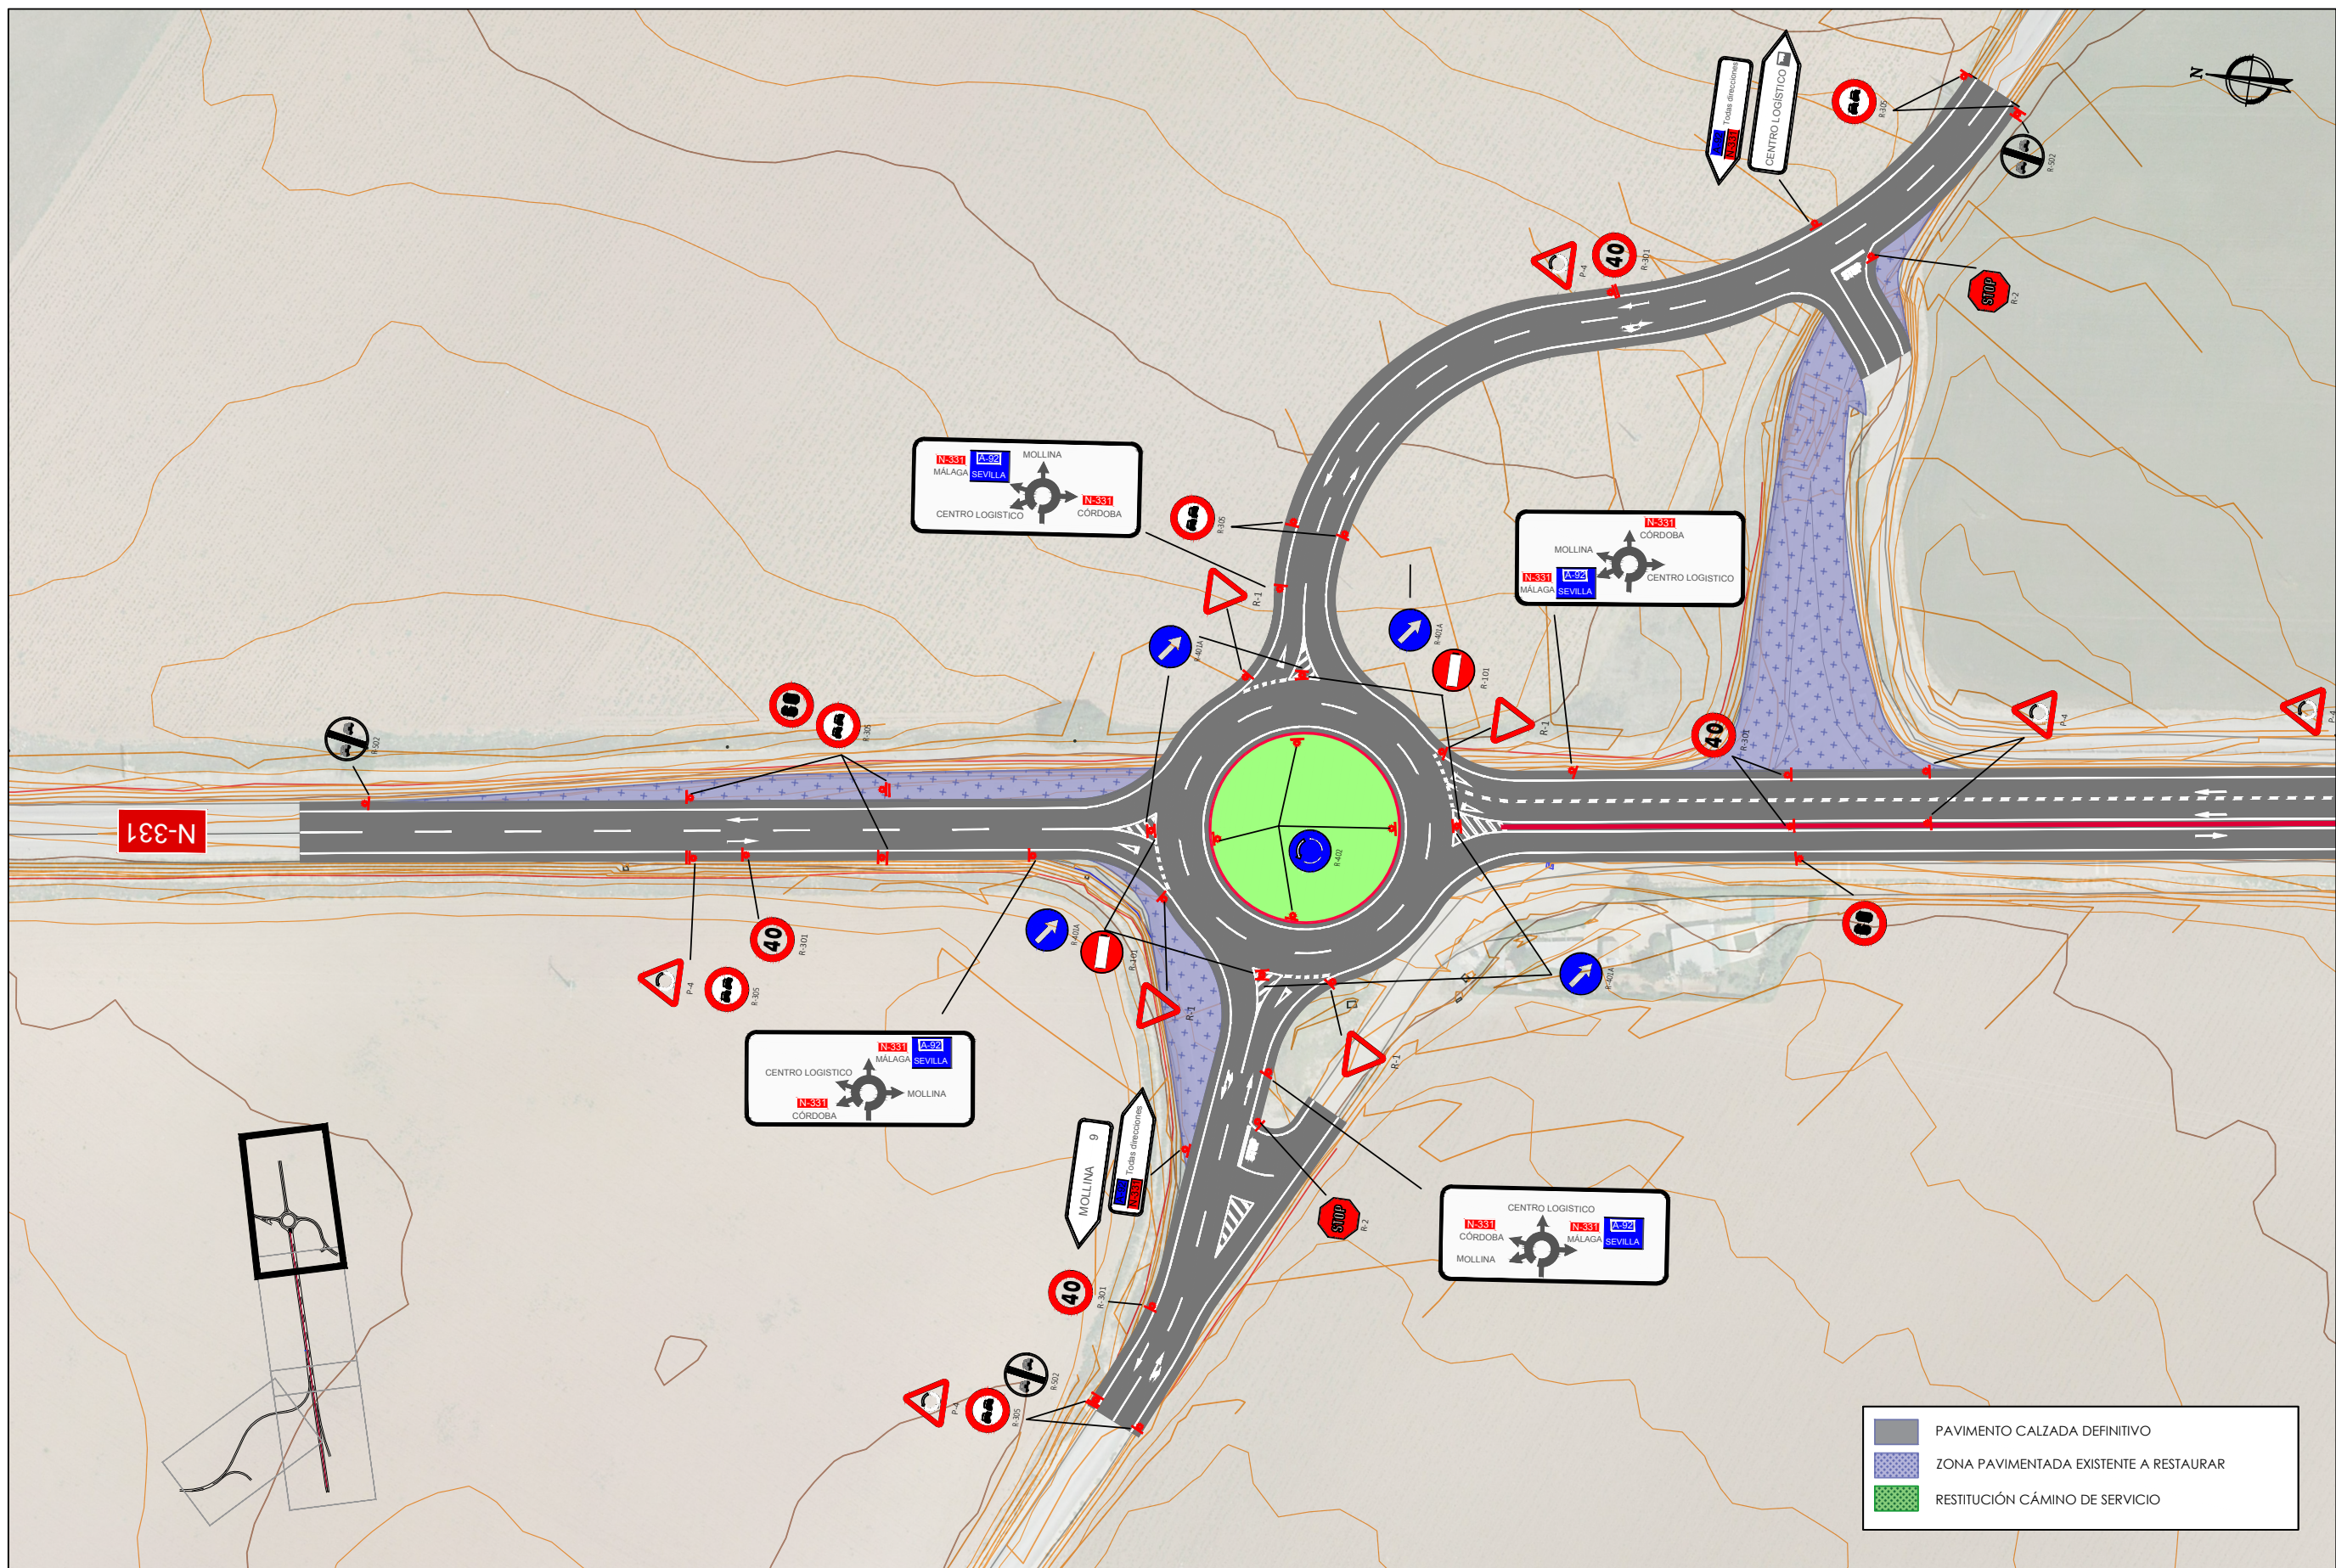

La autenticidad de este documento
se puede comprobar con el código
07E6001CA9AC00M6H3C7Z7V6K8
en la web del Ayto. Antequera


FIRMANTE - FECHA

JUAN MANUEL GUARDIA SOLIS-SECRETARIO - 03/03/2022
serialNumber=S2833002E,CN=Sello de tiempo TS@ - @firma,OU=Secretaría General de Administración
Digital,O=Secretaría de Estado de Función Pública,C=ES - 03/03/2022 08:51:03
APROBACION DEFINITIVA POR ACUERDO DE PLENO EN SESION DE FECHA 29 DE DICIEMBRE DE 2021

DOCUMENTO: 20221878444
Fecha: 03/03/2022
Hora: 08:51



CSV: 07E6001CA9AC00M6H3C7Z7V6K8

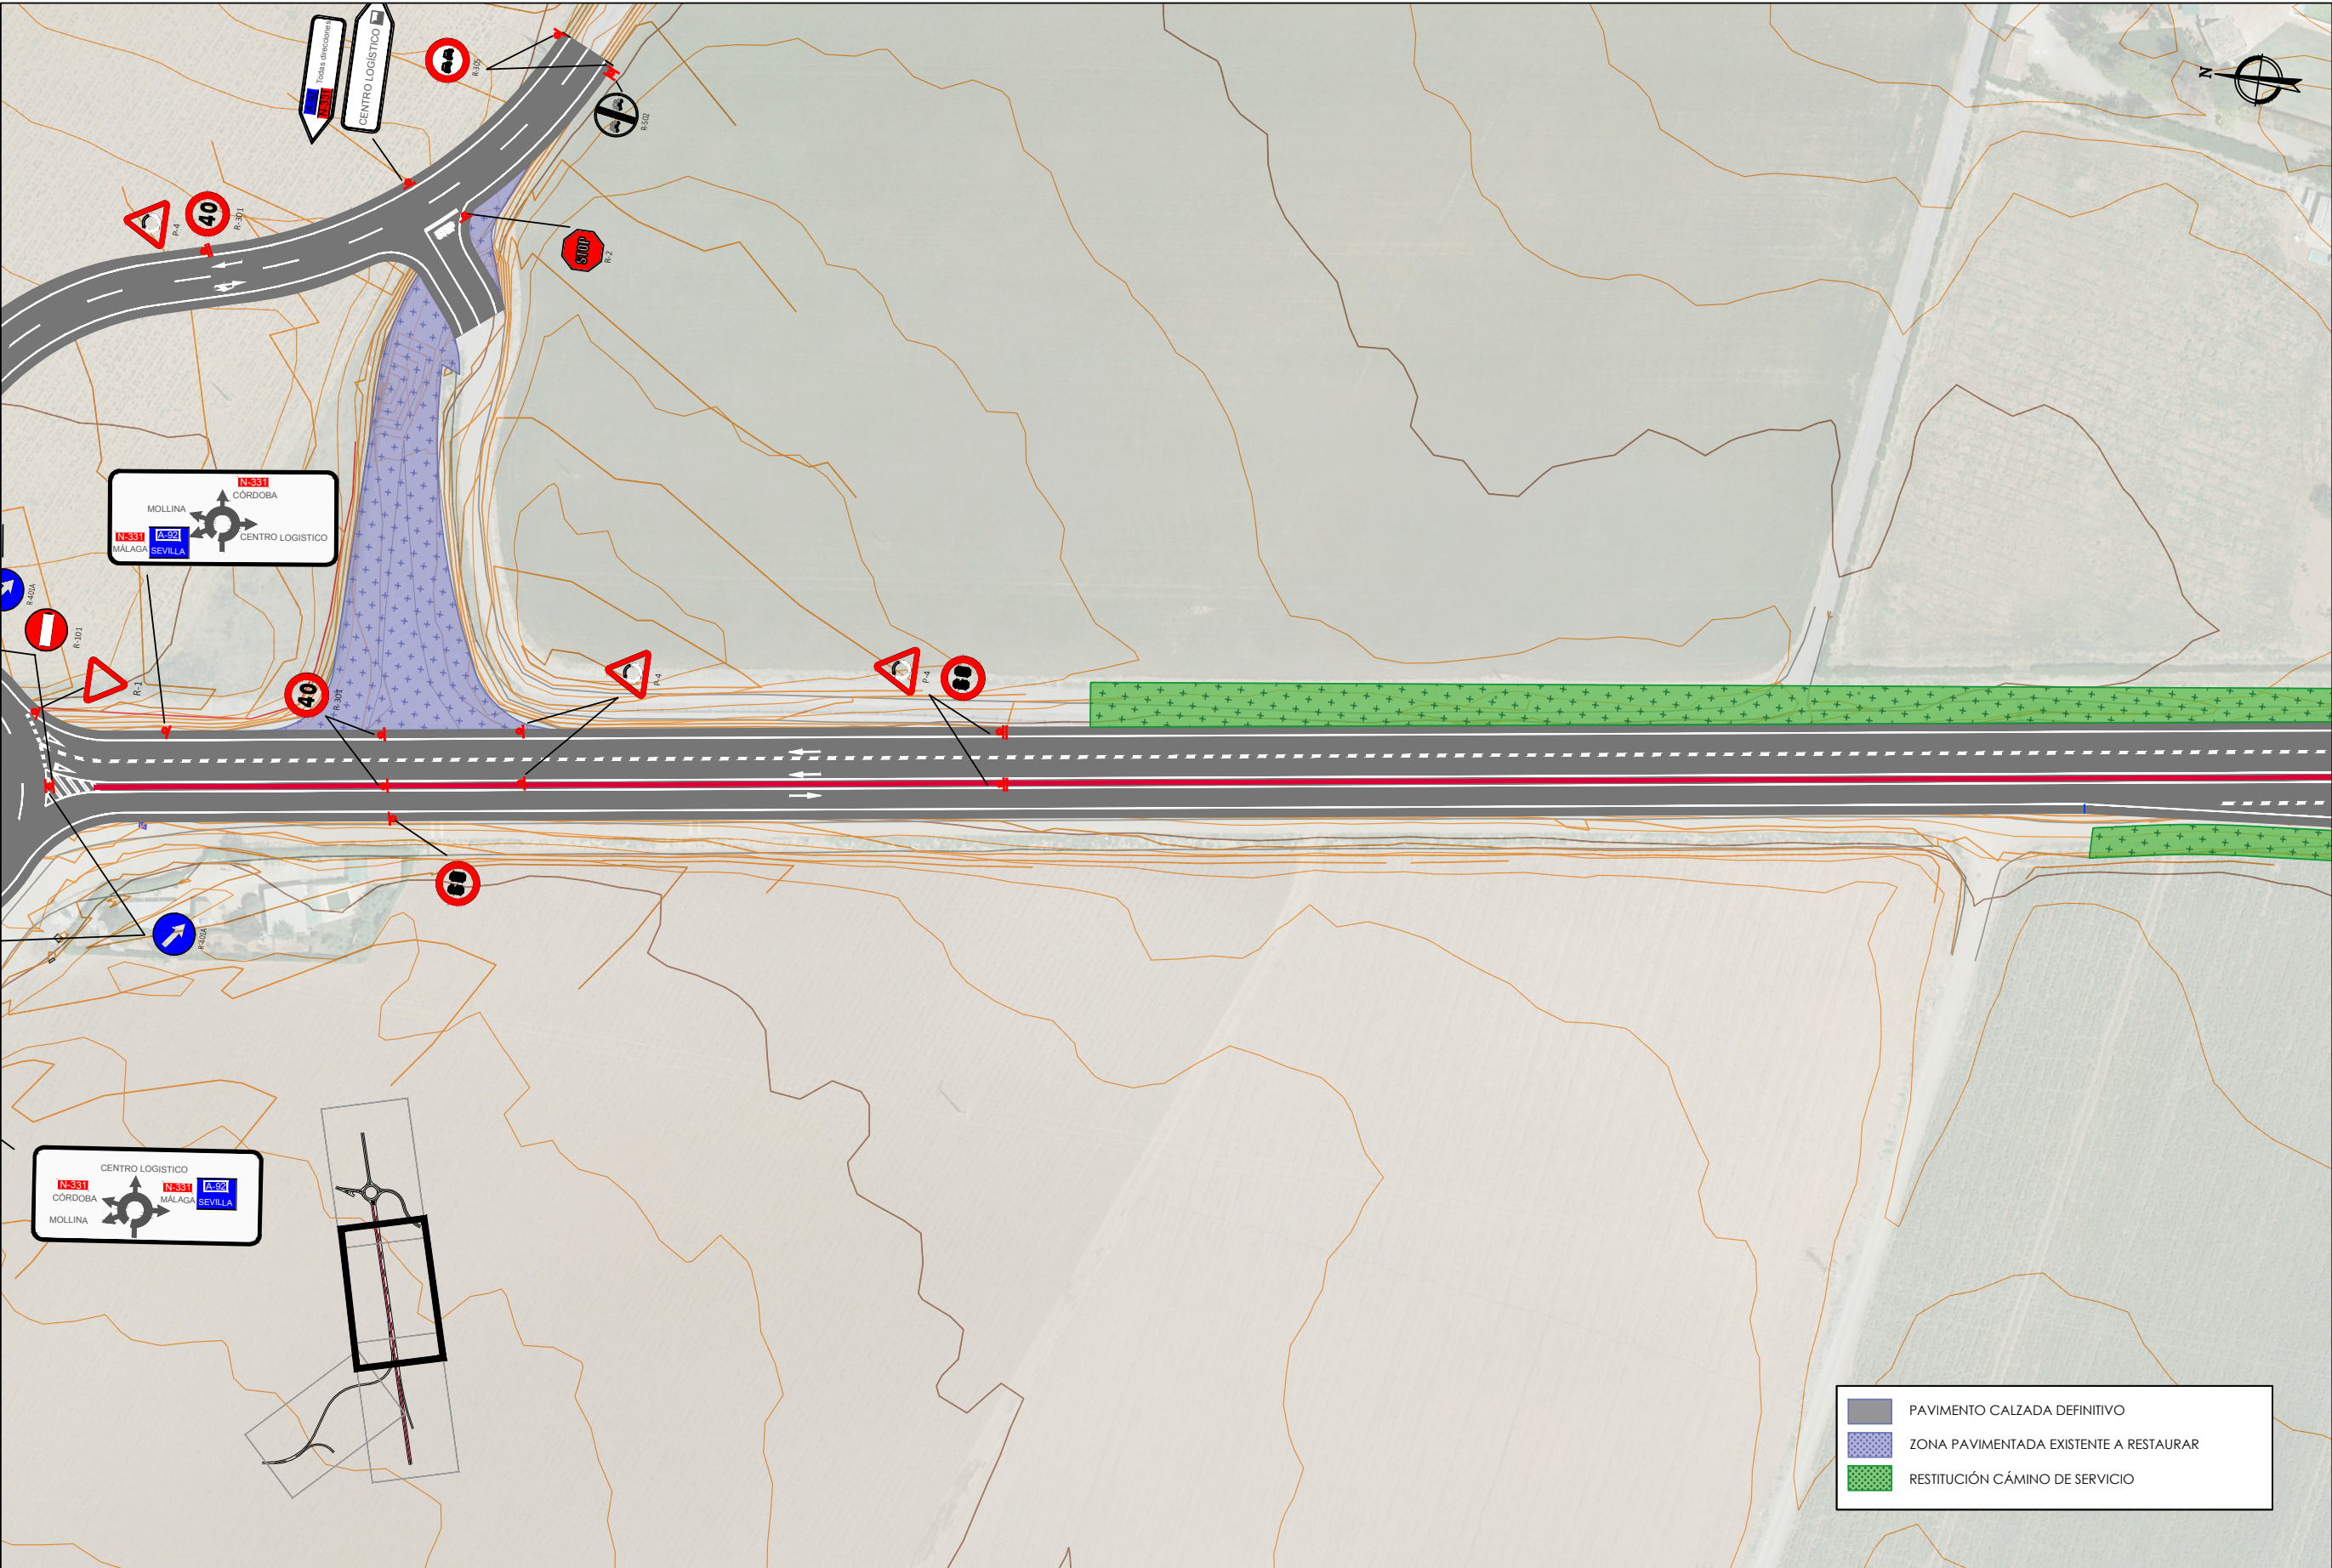


PROMOTOR: AGALAM CAPITAL, SL	CONSULTOR:  AV. MOLIERE Nº 36 PLANTA 2ª 7-1 MÁLAGA TEL: 952 25 03 080 FAX: 952 36 24 86 www.oluz.es info@oluz.es	AUTOR DEL PROYECTO:  D. JUAN MANUEL GUARDIA SOLÍS INGENIERO CAMINOS, CANALES Y PUERTOS	FECHA: JULIO 2021	TÍTULO: ACCESO DEL PLAN PARCIAL AMPLIACIÓN DEL SECTOR SURS-ICLA DEL CENTRO LOGÍSTICO DE ANTEQUERA	Nº PLANO: 9 Hoja 2 de 4	DESIGNACIÓN: SEÑALIZACIÓN	ESCALA: 1/1000 FORMATO: DIN A-3
--	---	--	-----------------------------	---	--------------------------------------	-------------------------------------	--



La autenticidad de este documento
se puede comprobar con el código
07E6001CA9AC00M6H3C7Z7V6K8
en la web del Ayto. Antequera

FIRMANTE - FECHA	DOCUMENTO: 20221878444
JUAN MANUEL GUARDIA SOLÍS-SECRETARIO - 03/03/2022 serialNumber=S2833002E,CN=Sello de tiempo TS@ - @firma,OU=Secretaría General de Administración Digital,O=Secretaría de Estado de Función Pública,C=ES - 03/03/2022 08:51:03	Fecha: 03/03/2022 Hora: 08:51
APROBACION DEFINITIVA POR ACUERDO DE PLENO EN SESION DE FECHA 29 DE DICIEMBRE DE 2021	



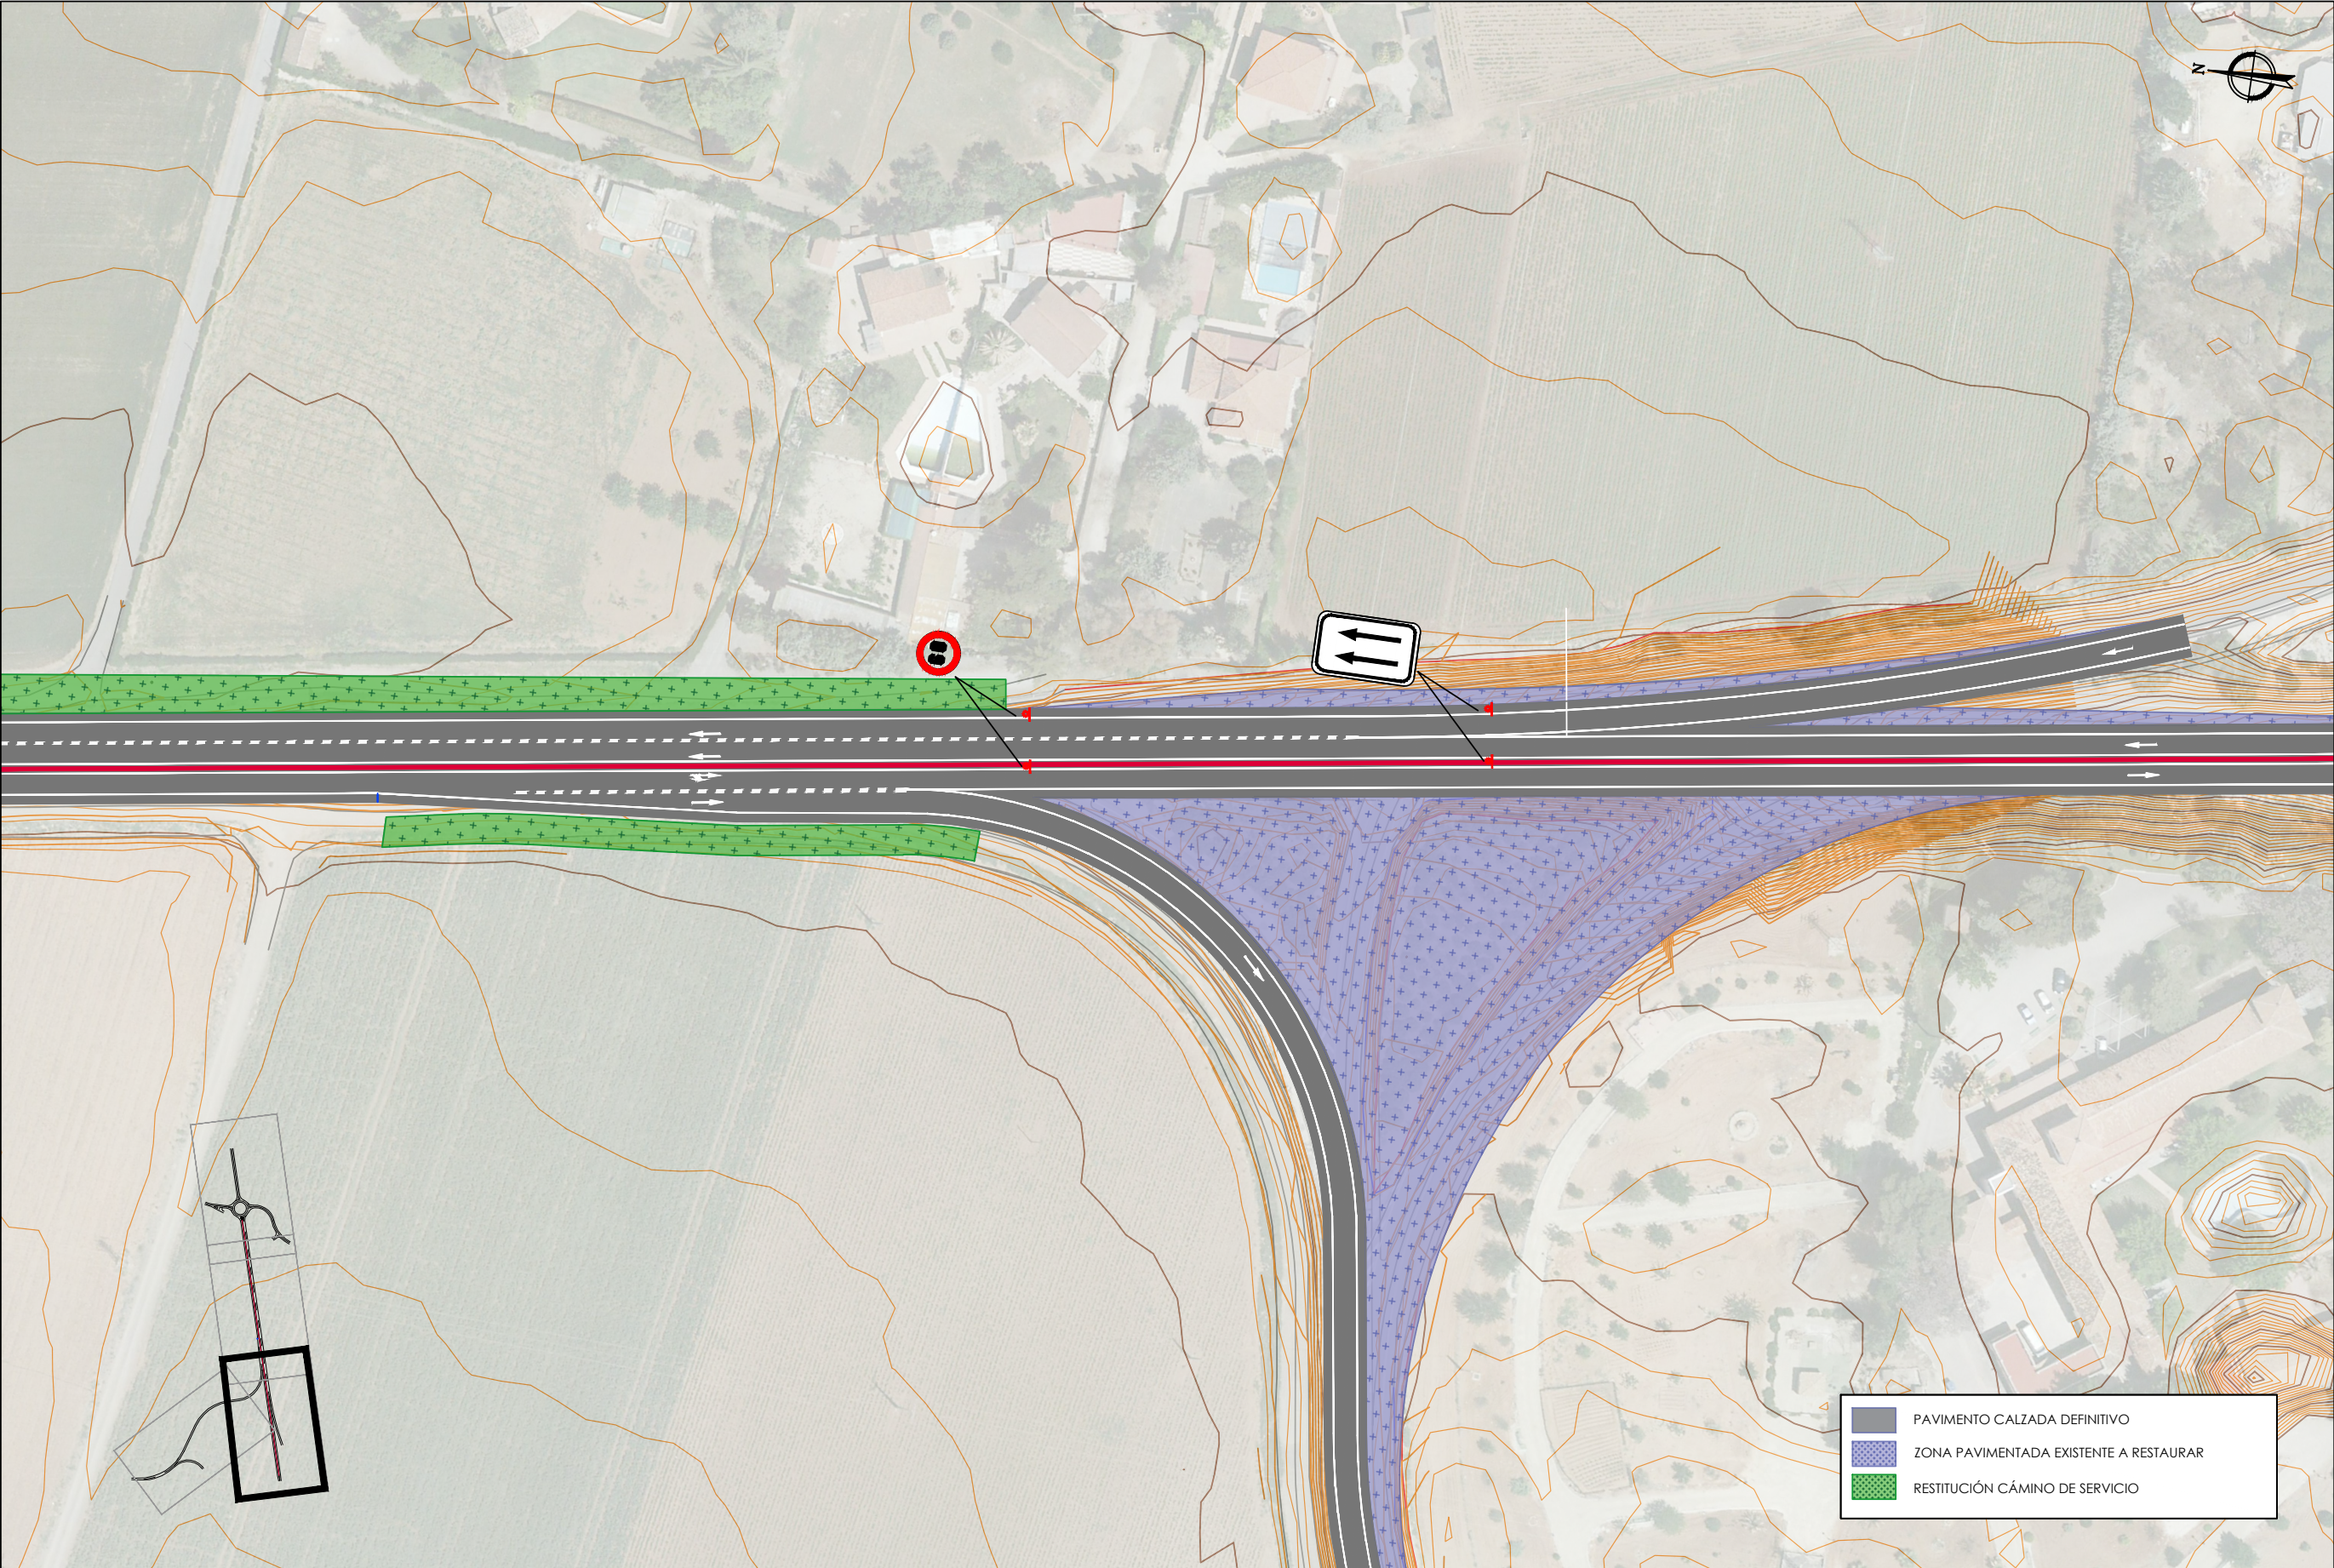

PROMOTOR: AGALAM CAPITAL, SL	CONSULTOR:  OLUZ AV. MOJERE Nº 36 PLANTA 2ª 7-1 MÁLAGA TEL: 952 25 03 080 FAX: 952 26 26 86 www.oluz.es info@oluz.es	AUTOR DEL PROYECTO:  JUAN MANUEL GUARDIA SOLÍS INGENIERO CAMINOS, CANALES Y PUERTOS	FECHA: JULIO 2021	TÍTULO: ACCESO DEL PLAN PARCIAL AMPLIACIÓN DEL SECTOR SURS-ICLA DEL CENTRO LOGÍSTICO DE ANTEQUERA	Nº PLANO: 9 Hoja 3 de 4	DESIGNACIÓN: SEÑALIZACIÓN	ESCALA: 1/1000 FORMATO: DIN A-3
--	--	---	-----------------------------	---	--------------------------------------	-------------------------------------	--




La autenticidad de este documento
se puede comprobar con el código
07E6001CA9AC00M6H3C7Z7V6K8
en la web del Ayto. Antequera

FIRMANTE - FECHA
JUAN MANUEL GUARDIA SOLÍS-SECRETARIO - 03/03/2022 serialNumber=S2833002E,CN=Sello de tiempo TS@ - @firma,OU=Secretaría General de Administración Digital,O=Secretaría de Estado de Función Pública,C=ES - 03/03/2022 08:51:03
APROBACION DEFINITIVA POR ACUERDO DE PLENO EN SESION DE FECHA 29 DE DICIEMBRE DE 2021

DOCUMENTO: 20221878444
Fecha: 03/03/2022
Hora: 08:51



CSV: 07E6001CA9AC00M6H3C7Z7V6K8

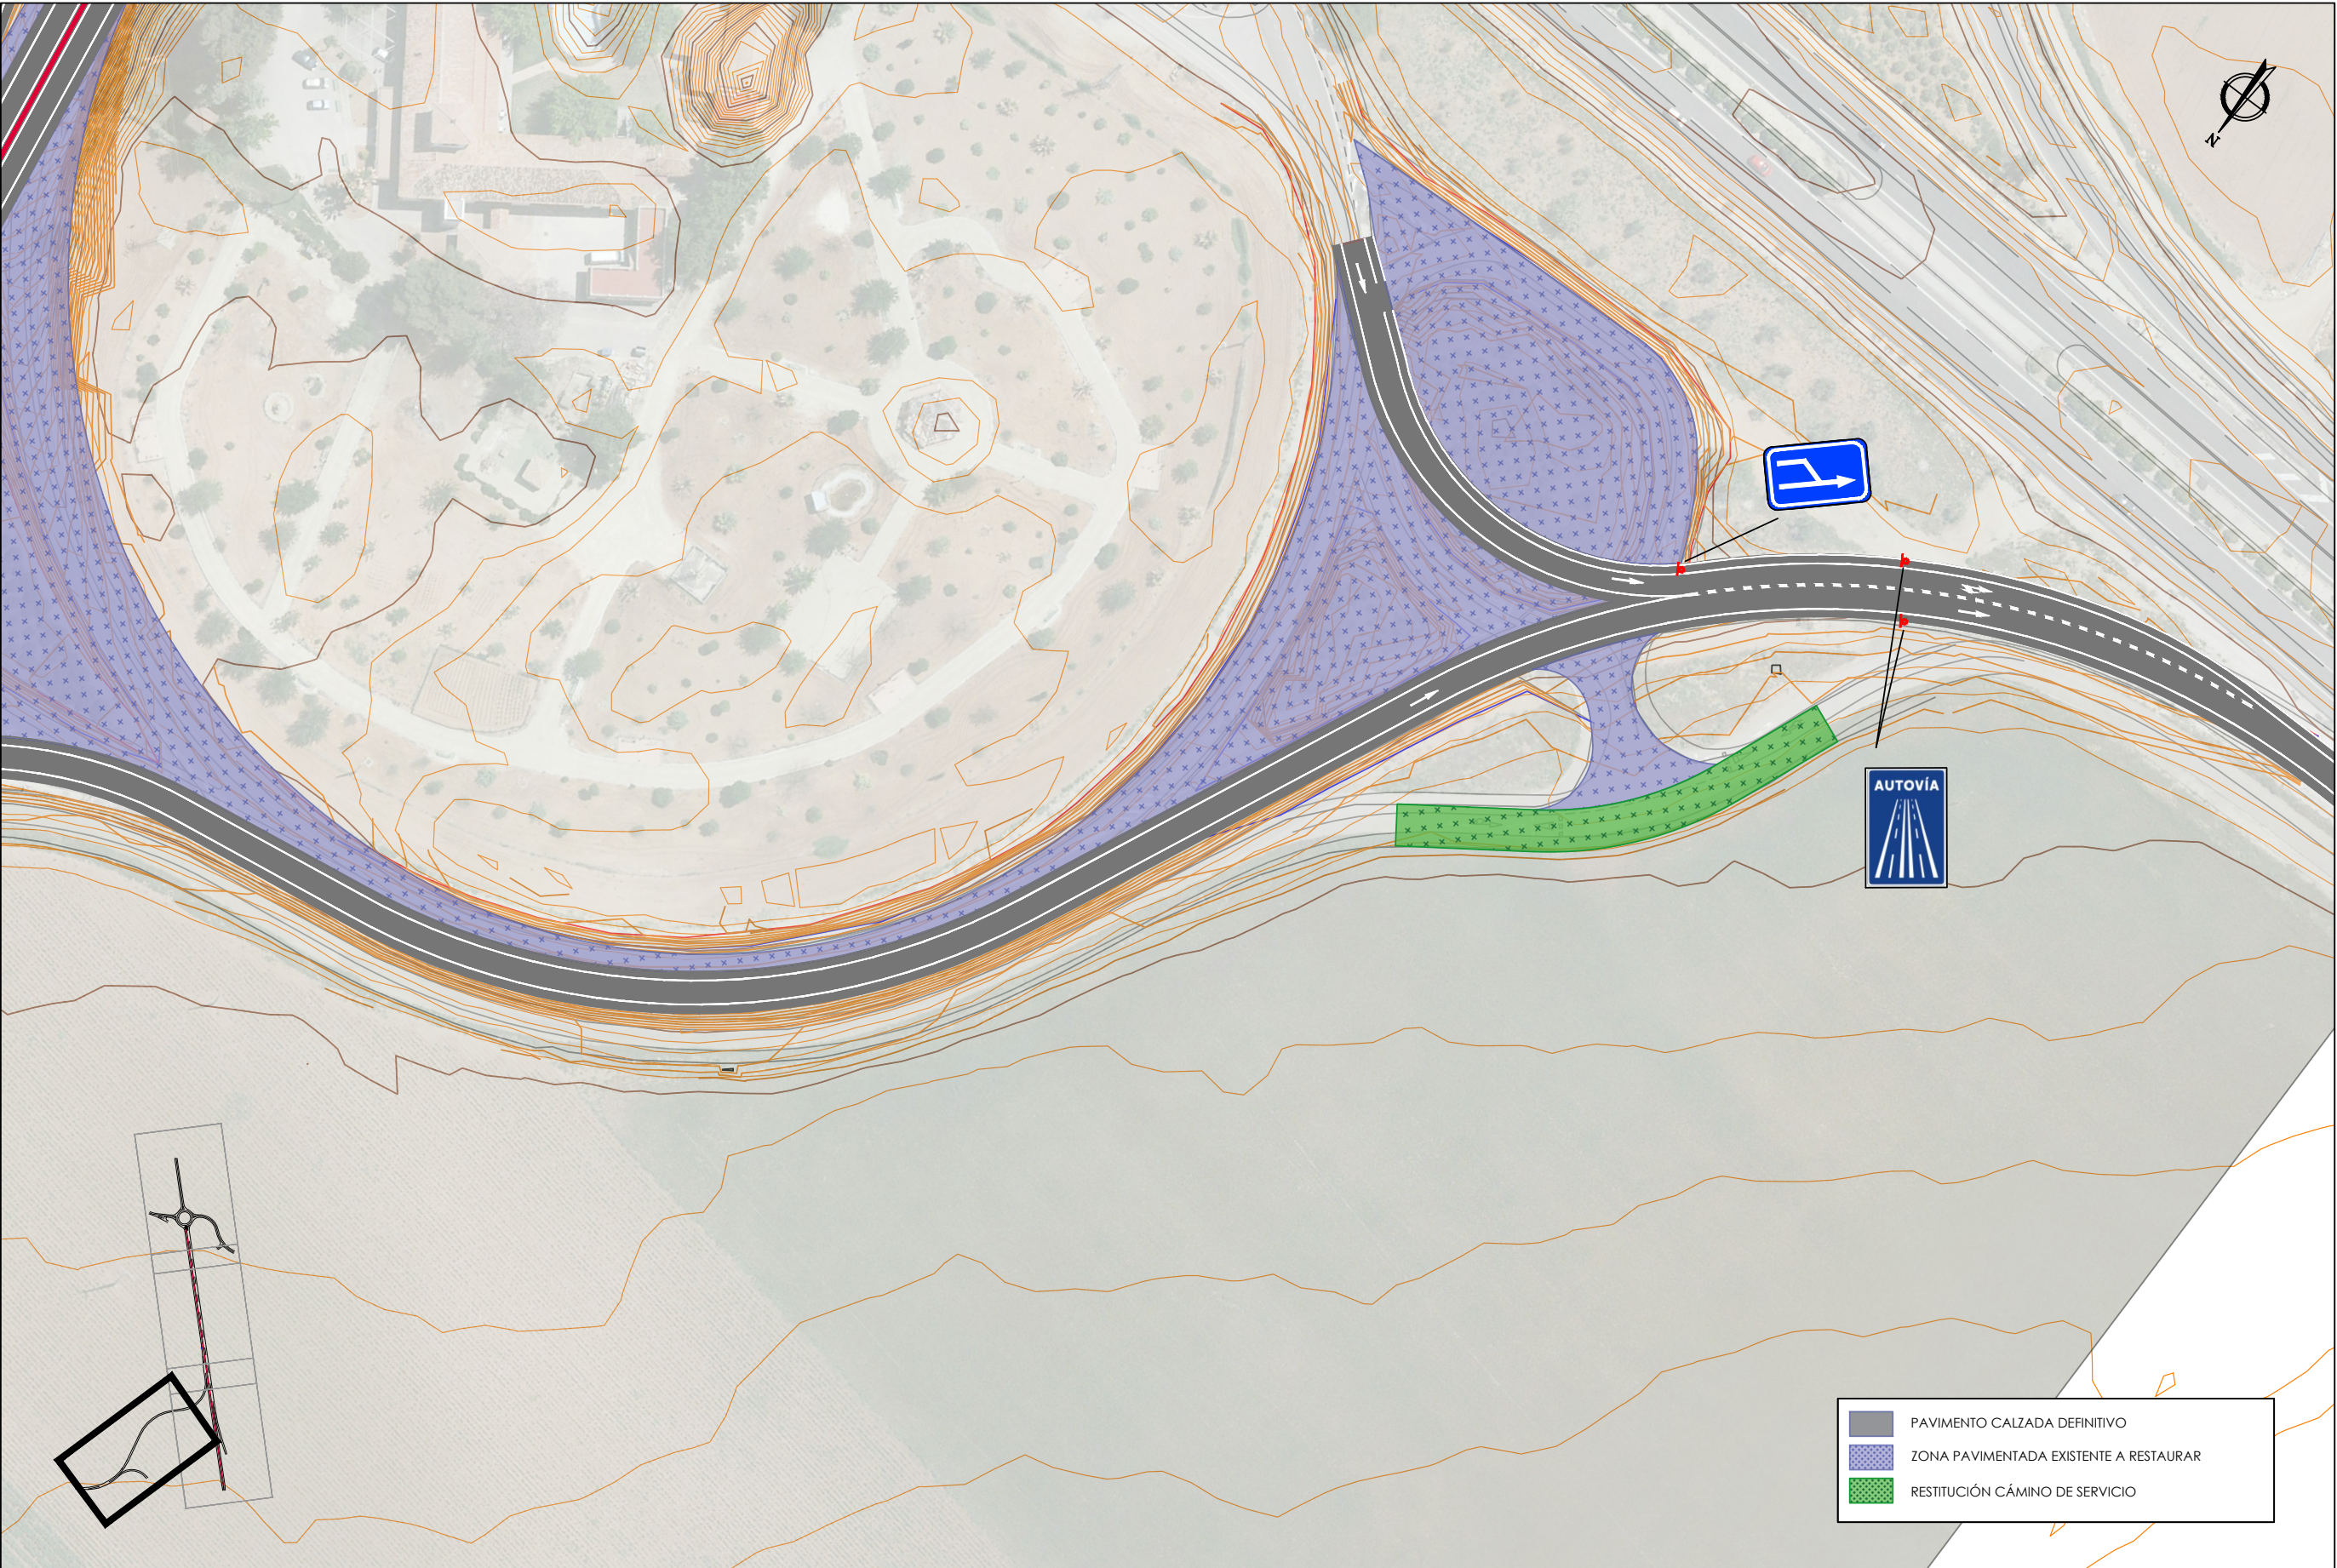

PROMOTOR: AGALAM CAPITAL, SL	CONSULTOR:  AV. MOJERE Nº 36 PLANTA 2ª 7-1 MÁLAGA TEL: 952 25 03 080 FAX: 952 26 26 86 www.oluz.es info@oluz.es	AUTOR DEL PROYECTO:  D. JUAN MANUEL GUARDIA SOLIS INGENIERO CAMINOS, CANALES Y PUERTOS	FECHA: JULIO 2021	TÍTULO: ACCESO DEL PLAN PARCIAL AMPLIACIÓN DEL SECTOR SURS-ICLA DEL CENTRO LOGÍSTICO DE ANTEQUERA	Nº PLANO: 9 Hoja 4 de 4	DESIGNACIÓN: SEÑALIZACIÓN	ESCALA: 1/1000 FORMATO: DIN A-3
--	--	--	-----------------------------	---	--------------------------------------	-------------------------------------	--




La autenticidad de este documento
se puede comprobar con el código
07E6001CA9AC00M6H3C7Z7V6K8
en la web del Ayto. Antequera

FIRMANTE - FECHA	DOCUMENTO: 20221878444
JUAN MANUEL GUARDIA SOLIS-SECRETARIO - 03/03/2022 serialNumber=S2833002E,CN=Sello de tiempo TS@ - @firma,OU=Secretaría General de Administración Digital,O=Secretaría de Estado de Función Pública,C=ES - 03/03/2022 08:51:03	Fecha: 03/03/2022 Hora: 08:51
APROBACION DEFINITIVA POR ACUERDO DE PLENO EN SESION DE FECHA 29 DE DICIEMBRE DE 2021	



CSV: 07E6001CA9AC00M6H3C7Z7V6K8

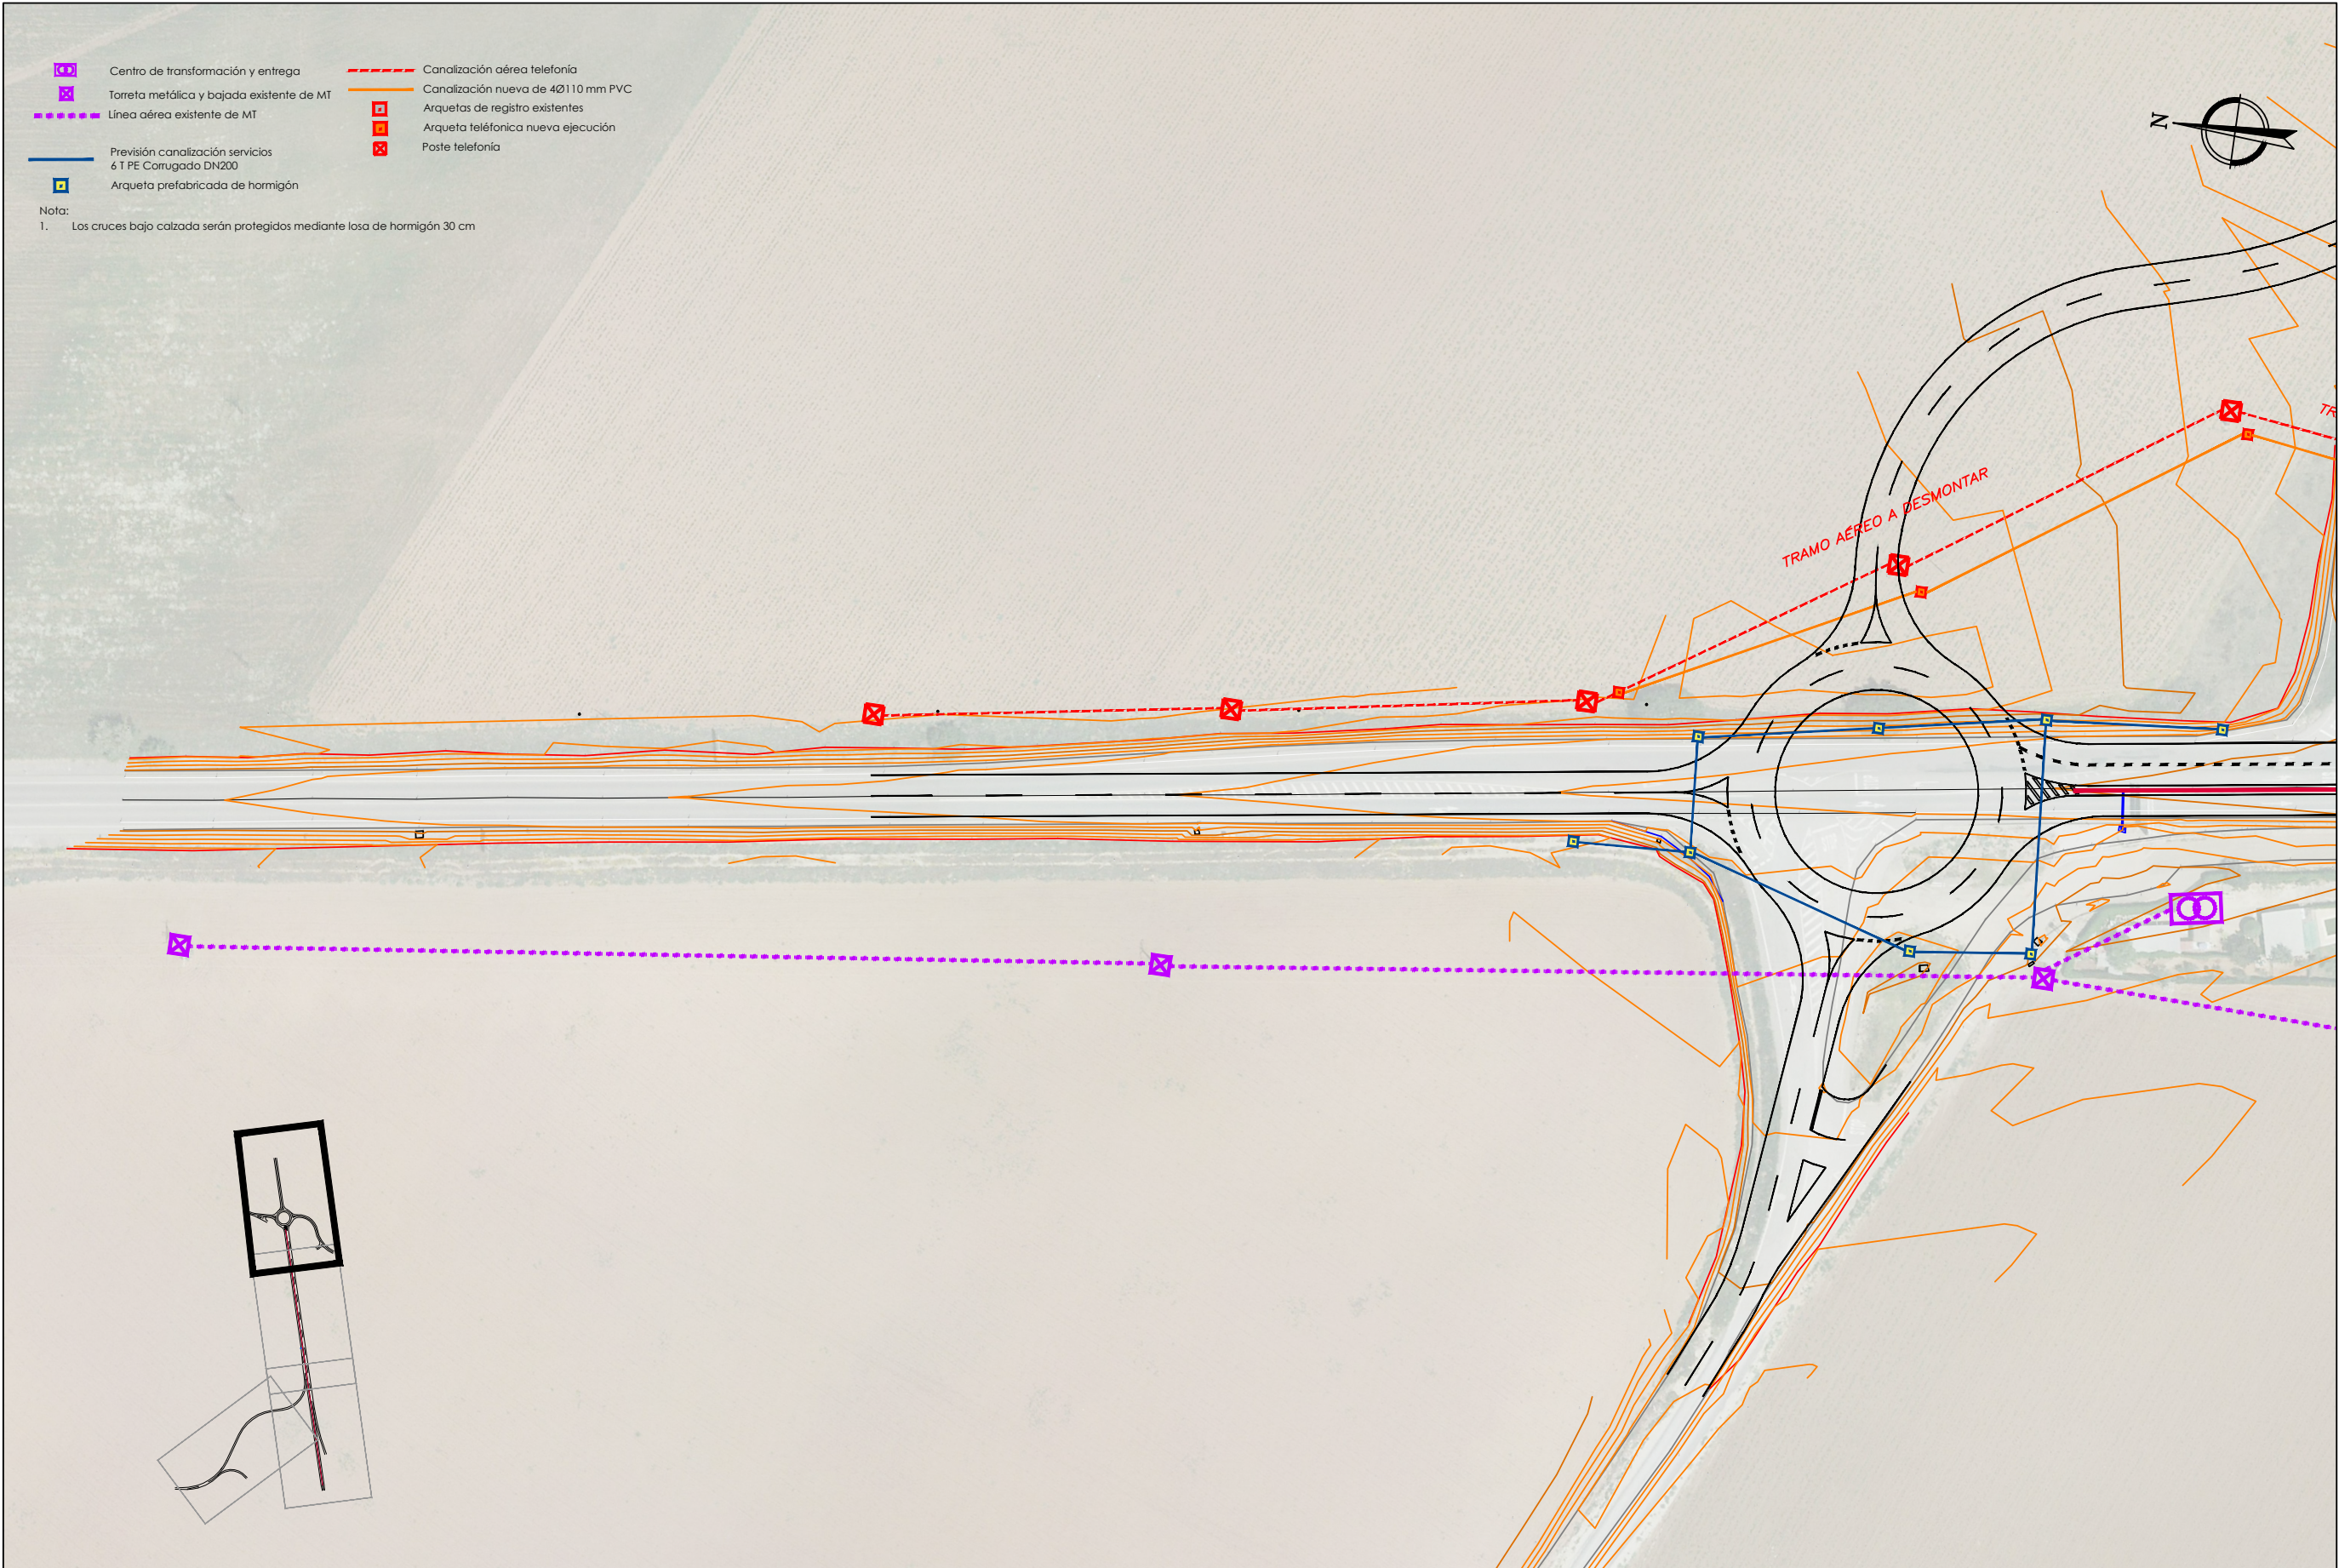

PROMOTOR:	CONSULTOR:	AUT. DEL PROYECTO:	FECHA:	TITULO:	Nº PLANO:	DESIGNACIÓN:	ESCALA:
AGALAM CAPITAL, SL		 D. JOSÉ ANTONIO JÁIMEZ MUÑOZ INGENIERO CAMINOS, CANALES Y PUERTOS	JULIO 2021	ACCESO DEL PLAN PARCIAL AMPLIACIÓN DEL SECTOR SURS-ICLA DEL CENTRO LOGÍSTICO DE ANTEQUERA	10 Hoja 1 de 4	SERVICIOS AFECTADOS	1/1000 FORMATO: DIN A-3




La autenticidad de este documento se puede comprobar con el código 07E6001CA9AC00M6H3C7Z7V6K8 en la web del Ayto. Antequera

FIRMANTE - FECHA
JUAN MANUEL GUARDIA SOLIS-SECRETARIO - 03/03/2022 serialNumber=S2833002E,CN=Sello de tiempo TS@ - @firma,OU=Secretaría General de Administración Digital,O=Secretaría de Estado de Función Pública,C=ES - 03/03/2022 08:51:03
APROBACION DEFINITIVA POR ACUERDO DE PLENO EN SESION DE FECHA 29 DE DICIEMBRE DE 2021

DOCUMENTO: 20221878444
Fecha: 03/03/2022
Hora: 08:51



CSV: 07E6001CA9AC00M6H3C7Z7V6K8

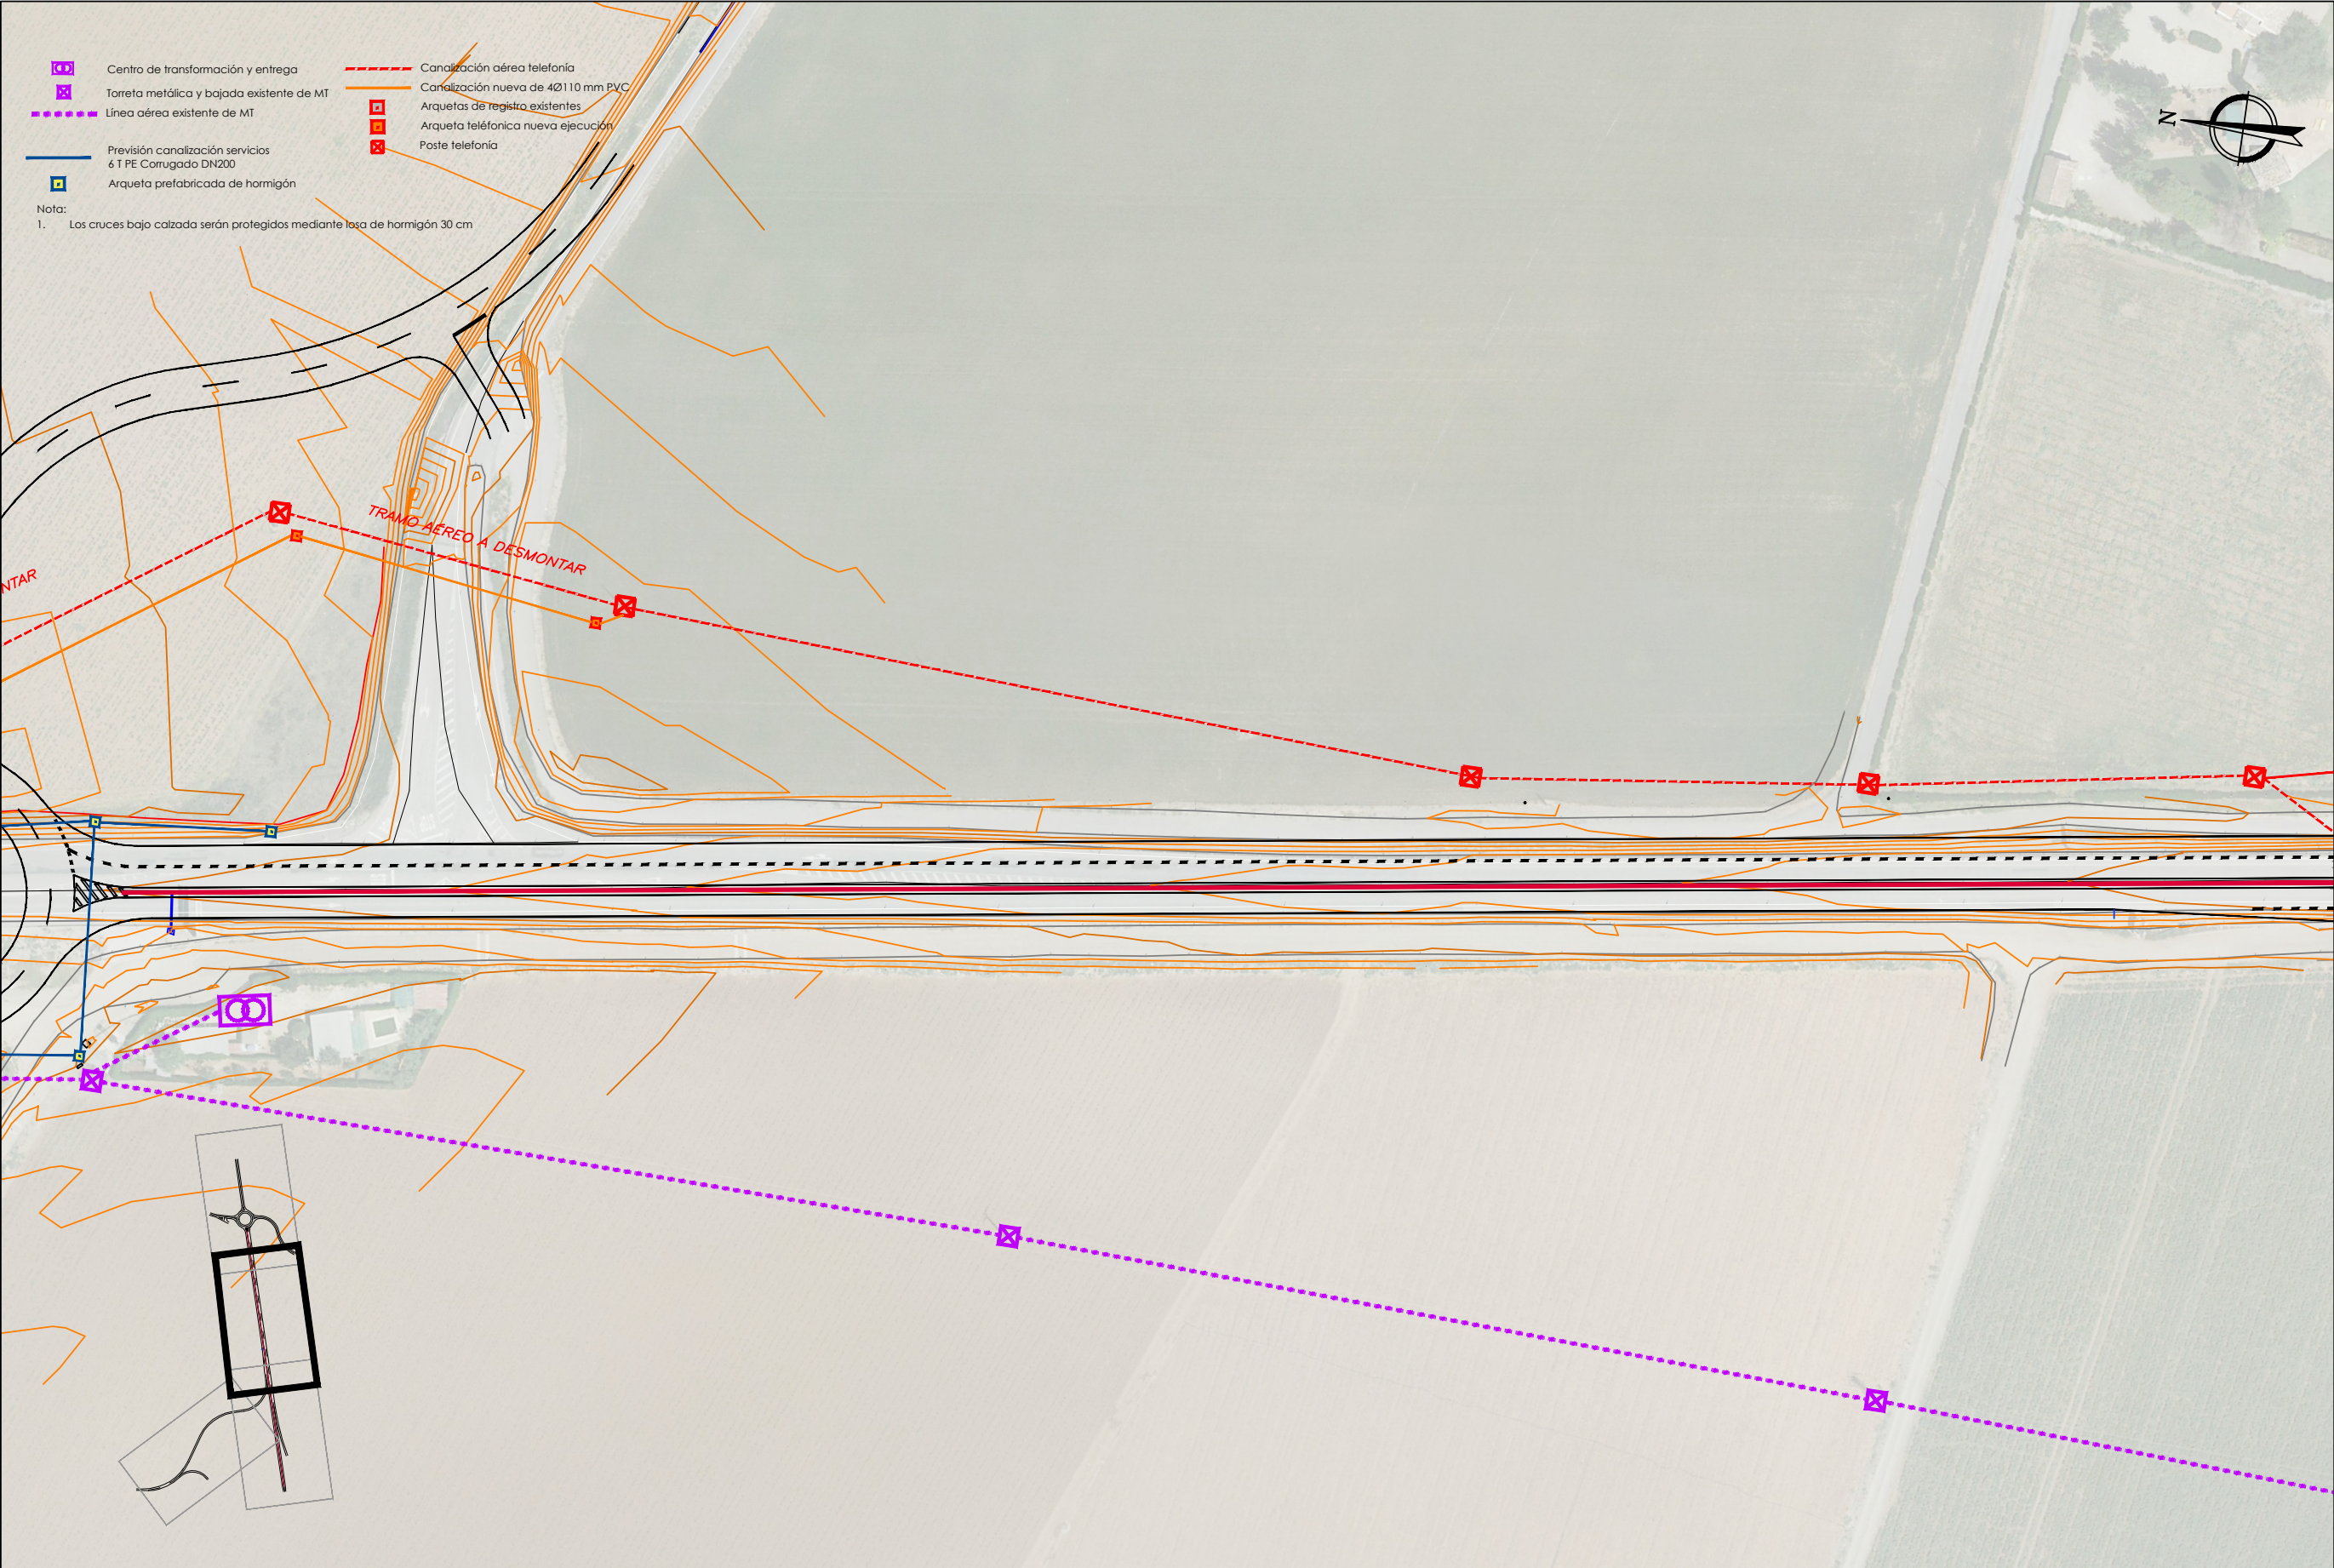

PROMOTOR: AGALAM CAPITAL, SL	CONSULTOR:  AV. MOJERE Nº 36 PLANTA 2ª 7-1 MÁLAGA TEL: 952 25 03 080 FAX: 952 26 26 86 www.oluz.es info@oluz.es	AUTOR DEL PROYECTO:  D. JOSÉ ANTONIO JÁÑEZ MUÑOZ INGENIERO CAMINOS, CANALES Y PUERTOS	FECHA: JULIO 2021	TÍTULO: ACCESO DEL PLAN PARCIAL AMPLIACIÓN DEL SECTOR SURS-ICLA DEL CENTRO LOGÍSTICO DE ANTEQUERA	Nº PLANO: 10 Hoja 2 de 4	DESIGNACIÓN: SERVICIOS AFECTADOS	ESCALA: 1/1000 FORMATO: DIN A-3
--	--	---	-----------------------------	---	---------------------------------------	--	---------------------------------------




La autenticidad de este documento
se puede comprobar con el código
07E6001CA9AC00M6H3C7Z7V6K8
en la web del Ayto. Antequera

FIRMANTE - FECHA	DOCUMENTO: 20221878444
JUAN MANUEL GUARDIA SOLIS-SECRETARIO - 03/03/2022 serialNumber=S2833002E,CN=Sello de tiempo TS@ - @firma,OU=Secretaría General de Administración Digital,O=Secretaría de Estado de Función Pública,C=ES - 03/03/2022 08:51:03	Fecha: 03/03/2022 Hora: 08:51
APROBACION DEFINITIVA POR ACUERDO DE PLENO EN SESION DE FECHA 29 DE DICIEMBRE DE 2021	



CSV: 07E6001CA9AC00M6H3C7Z7V6K8

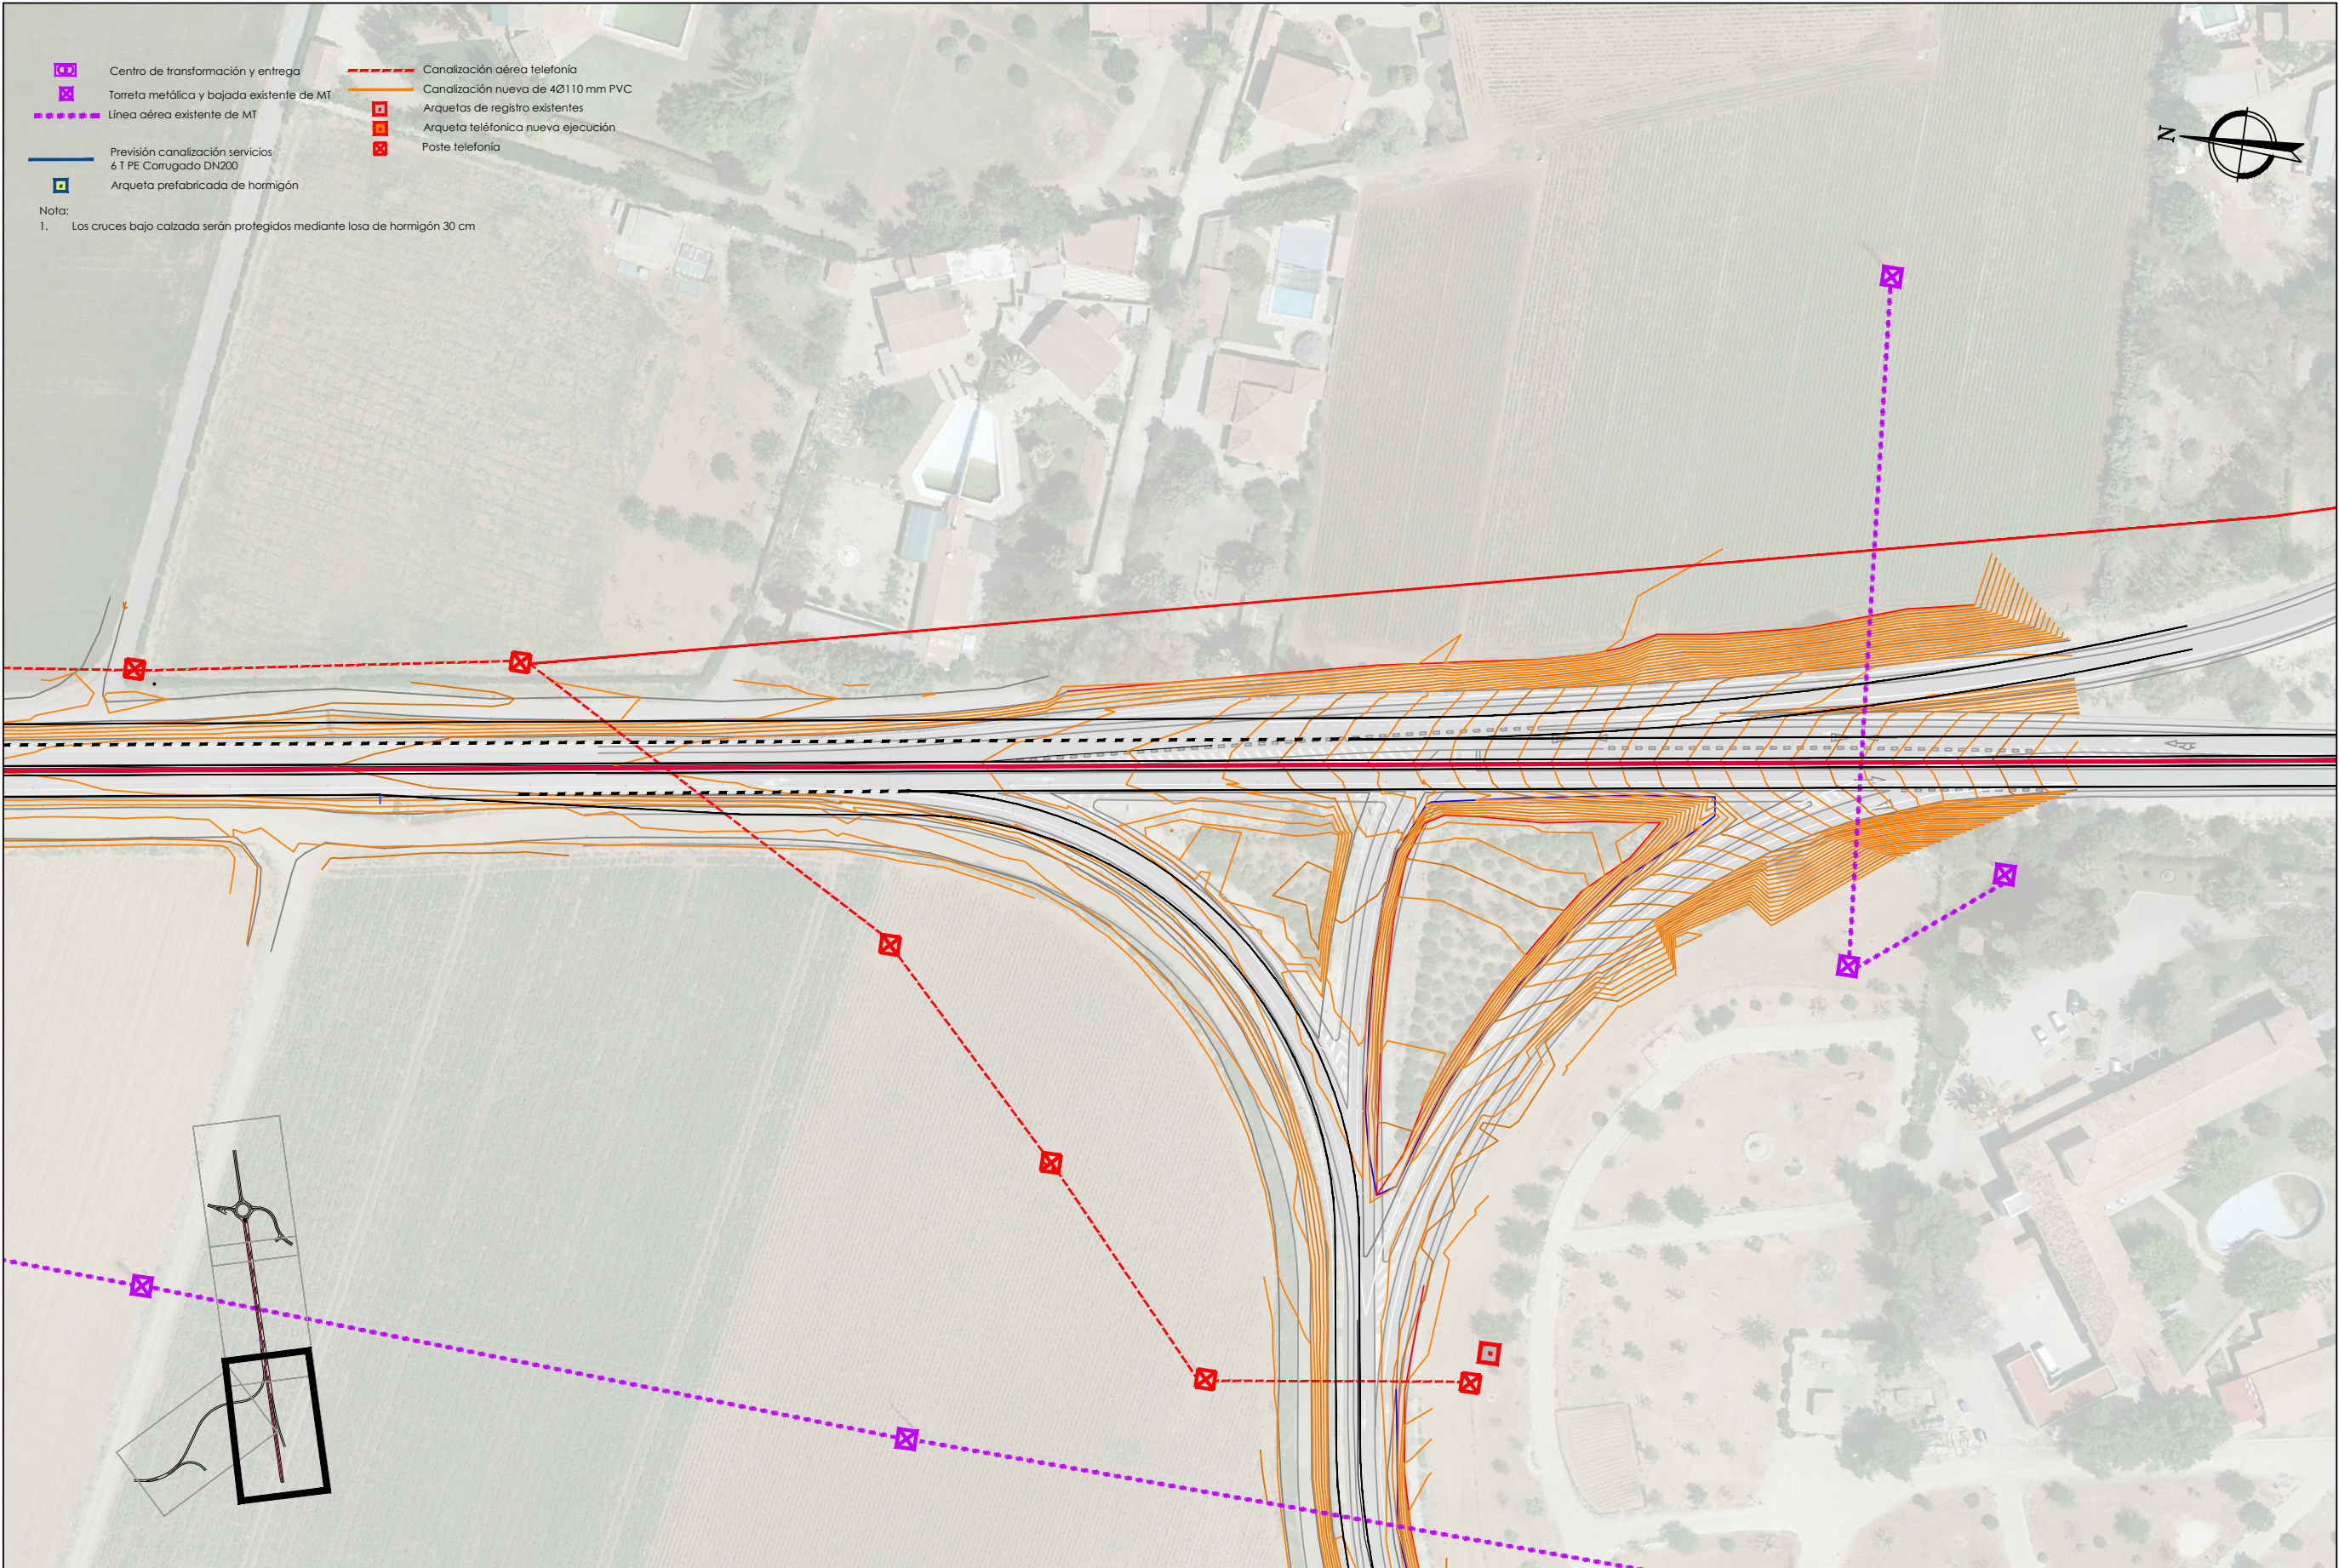

PROMOTOR: AGALAM CAPITAL, SL	CONSULTOR:  AV. MUJERES 99 36 PLANTA 2ª 7-1 MÁLAGA TEL: 952 25 03 080 FAX: 952 26 26 86 www.oluz.es info@oluz.es	AUTOR DEL PROYECTO:  D. JUAN MANUEL GUARDIA SOLÍS MUÑOZ INGENIERO CAMINOS, CANALES Y PUERTOS	FECHA: JULIO 2021	TÍTULO: ACCESO DEL PLAN PARCIAL AMPLIACIÓN DEL SECTOR SURS-ICLA DEL CENTRO LOGÍSTICO DE ANTEQUERA	Nº PLANO: 10 Hoja 3 de 4	DESIGNACIÓN: SERVICIOS AFECTADOS	ESCALA: 1/1000 FORMATO: DIN A-3
--	---	--	-----------------------------	---	---------------------------------------	--	---------------------------------------



La autenticidad de este documento
se puede comprobar con el código
07E6001CA9AC00M6H3C7Z7V6K8
en la web del Ayto. Antequera

FIRMANTE - FECHA	
JUAN MANUEL GUARDIA SOLÍS-SECRETARIO	03/03/2022
serialNumber=S2833002E,CN=Sello de tiempo TS@ - @firma,OU=Secretaría General de Administración Digital,O=Secretaría de Estado de Función Pública,C=ES - 03/03/2022 08:51:03	
APROBACION DEFINITIVA POR ACUERDO DE PLENO EN SESION DE FECHA 29 DE DICIEMBRE DE 2021	

DOCUMENTO: 20221878444
Fecha: 03/03/2022
Hora: 08:51



CSV: 07E6001CA9AC00M6H3C7Z7V6K8