

— LIMITE CATASTRAL DE PARCELA
 - - - TRAZADO PROPUESTO

PROMOTOR: CENTRO LOGÍSTICO DE ANTEQUERA	CONSULTOR: OLUZ Ingeniería, Geotecnia y Control de Calidad <small>CALLE PACIFIED, NUMERO 72 MÁLAGA TLF: 952 25 03 080 FAX: 952 26 24 86 www.oluz.es info@oluz.es</small>	AUTOR DEL PROYECTO: D. JOSÉ ANTONIO JÁIMEZ MUÑOZ INGENIERO CAMINOS, CANALES Y PUERTOS	FECHA: OCTUBRE 2019	TITULO: MEJORA DE LA CARRETERA MA-5408 Y ACCESO A CENTRO LOGÍSTICO DE ANTEQUERA	Nº PLANO: 3.2 <small>Hoja 1 de 5</small>	DESIGNACIÓN: TOPOGRÁFICO. SUPERPOSICIÓN OBRAS	ESCALA: 1/1.000 <small>FORMATO: DIN A-3</small>
---	---	--	-------------------------------	---	---	---	--






en la web de
07E6001CAC720E613W4F6G4U8
se puede consultar este documento
en la web de

07E6001CAC720E613W4F6G4U8
FIRMANTE - FECHA
Hora: 14:02



PROYECTO: MEJORA DE LA CARRETERA MA-5408 Y ACCESO A CENTRO LOGÍSTICO DE ANTEQUERA
FECHA: 03/02/2022

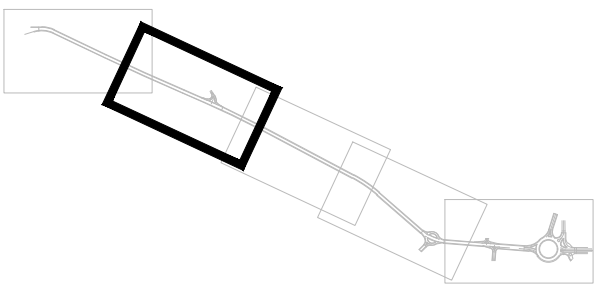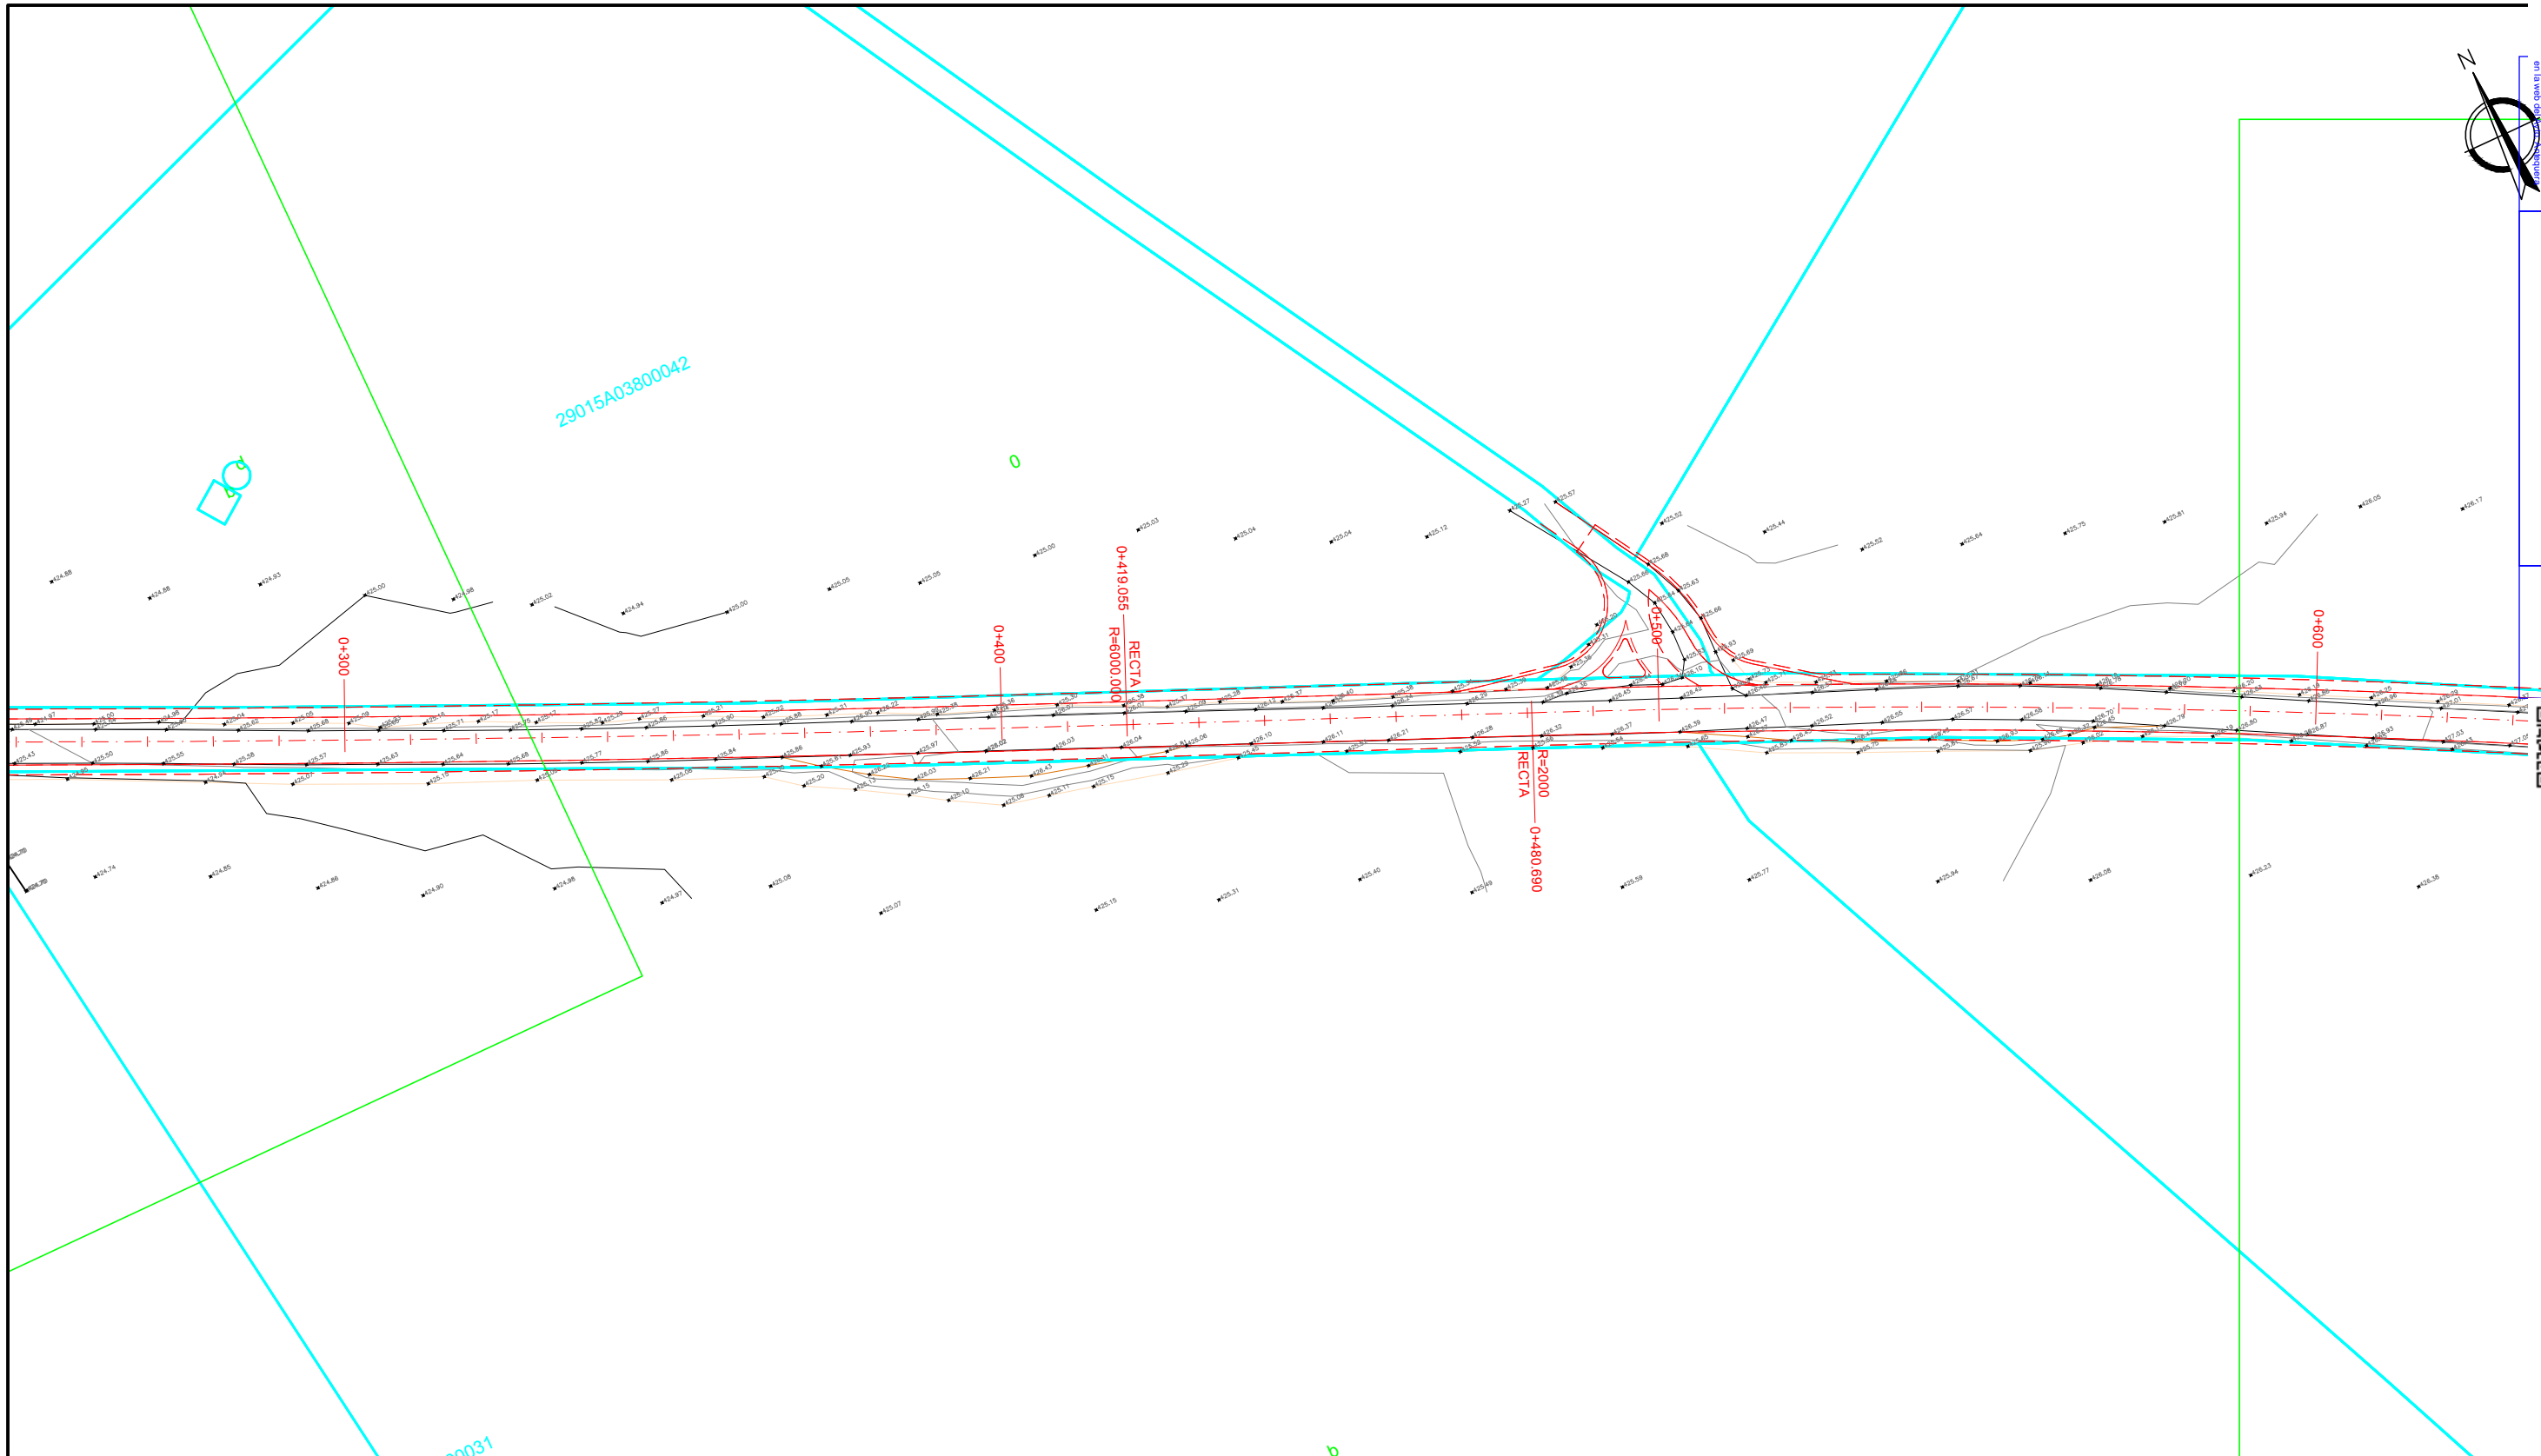
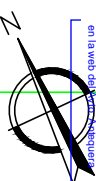




CSV: 07E6001CAC720E613W4F6G4U8



— LIMITE CATASTRAL DE PARCELA
- - - TRAZADO PROPUESTO



PROMOTOR: CENTRO LOGÍSTICO DE ANTEQUERA	CONSULTOR:  OLUZ Ingeniería, Geotecnia y Control de Calidad CALLE PACÍFICO, NUMERO 72 MÁLAGA TLF: 952 25 03 080 FAX: 952 26 24 86 www.oluz.es info@oluz.es	AUTOR DEL PROYECTO:  D. JOSÉ ANTONIO JAIMEZ MUÑOZ INGENIERO CAMINOS, CANALES Y PUERTOS	FECHA: OCTUBRE 2019	TÍTULO: MEJORA DE LA CARRETERA MA-5408 Y ACCESO A CENTRO LOGÍSTICO DE ANTEQUERA	Nº PLANO: 3.2 Hoja 2 de 5	DESIGNACIÓN: TOPOGRÁFICO. SUPERPOSICIÓN OBRAS	ESCALA: 1/1.000 FORMATO: DIN A-3
---	---	---	------------------------	---	--	---	---

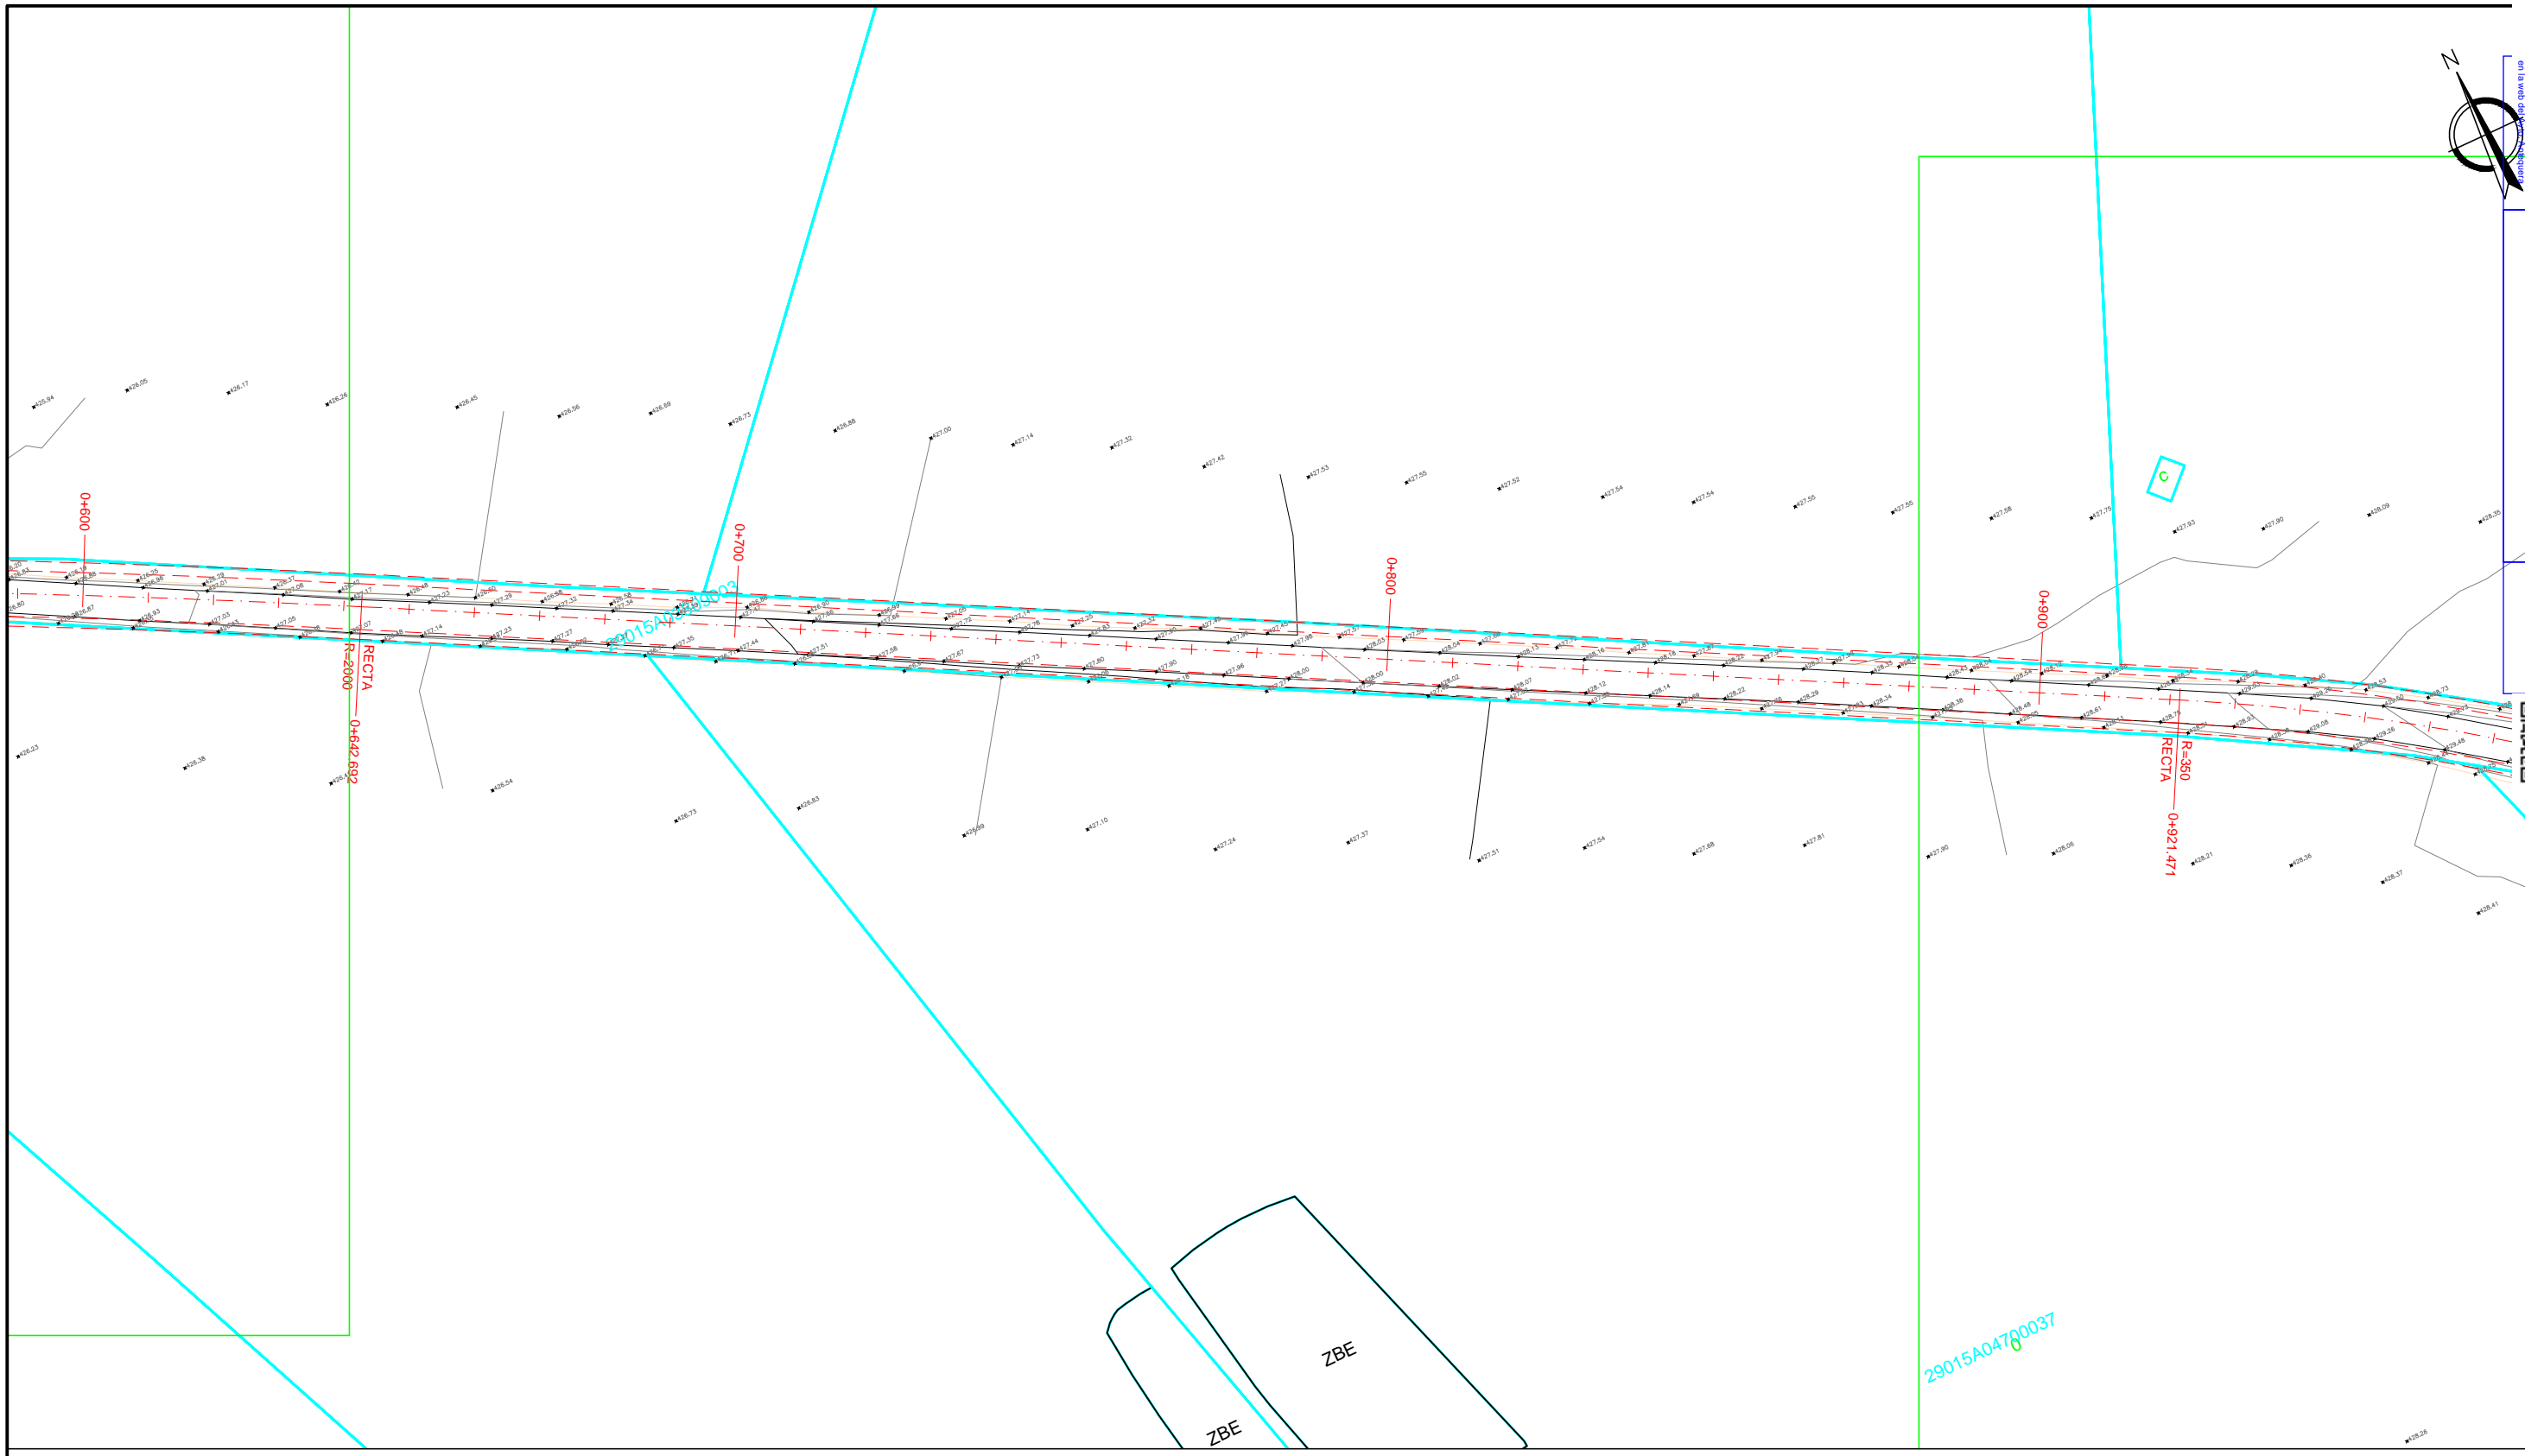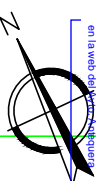

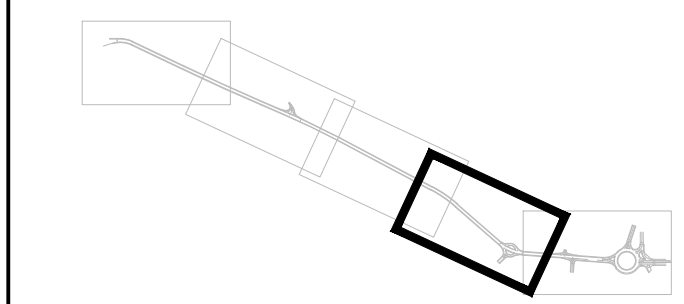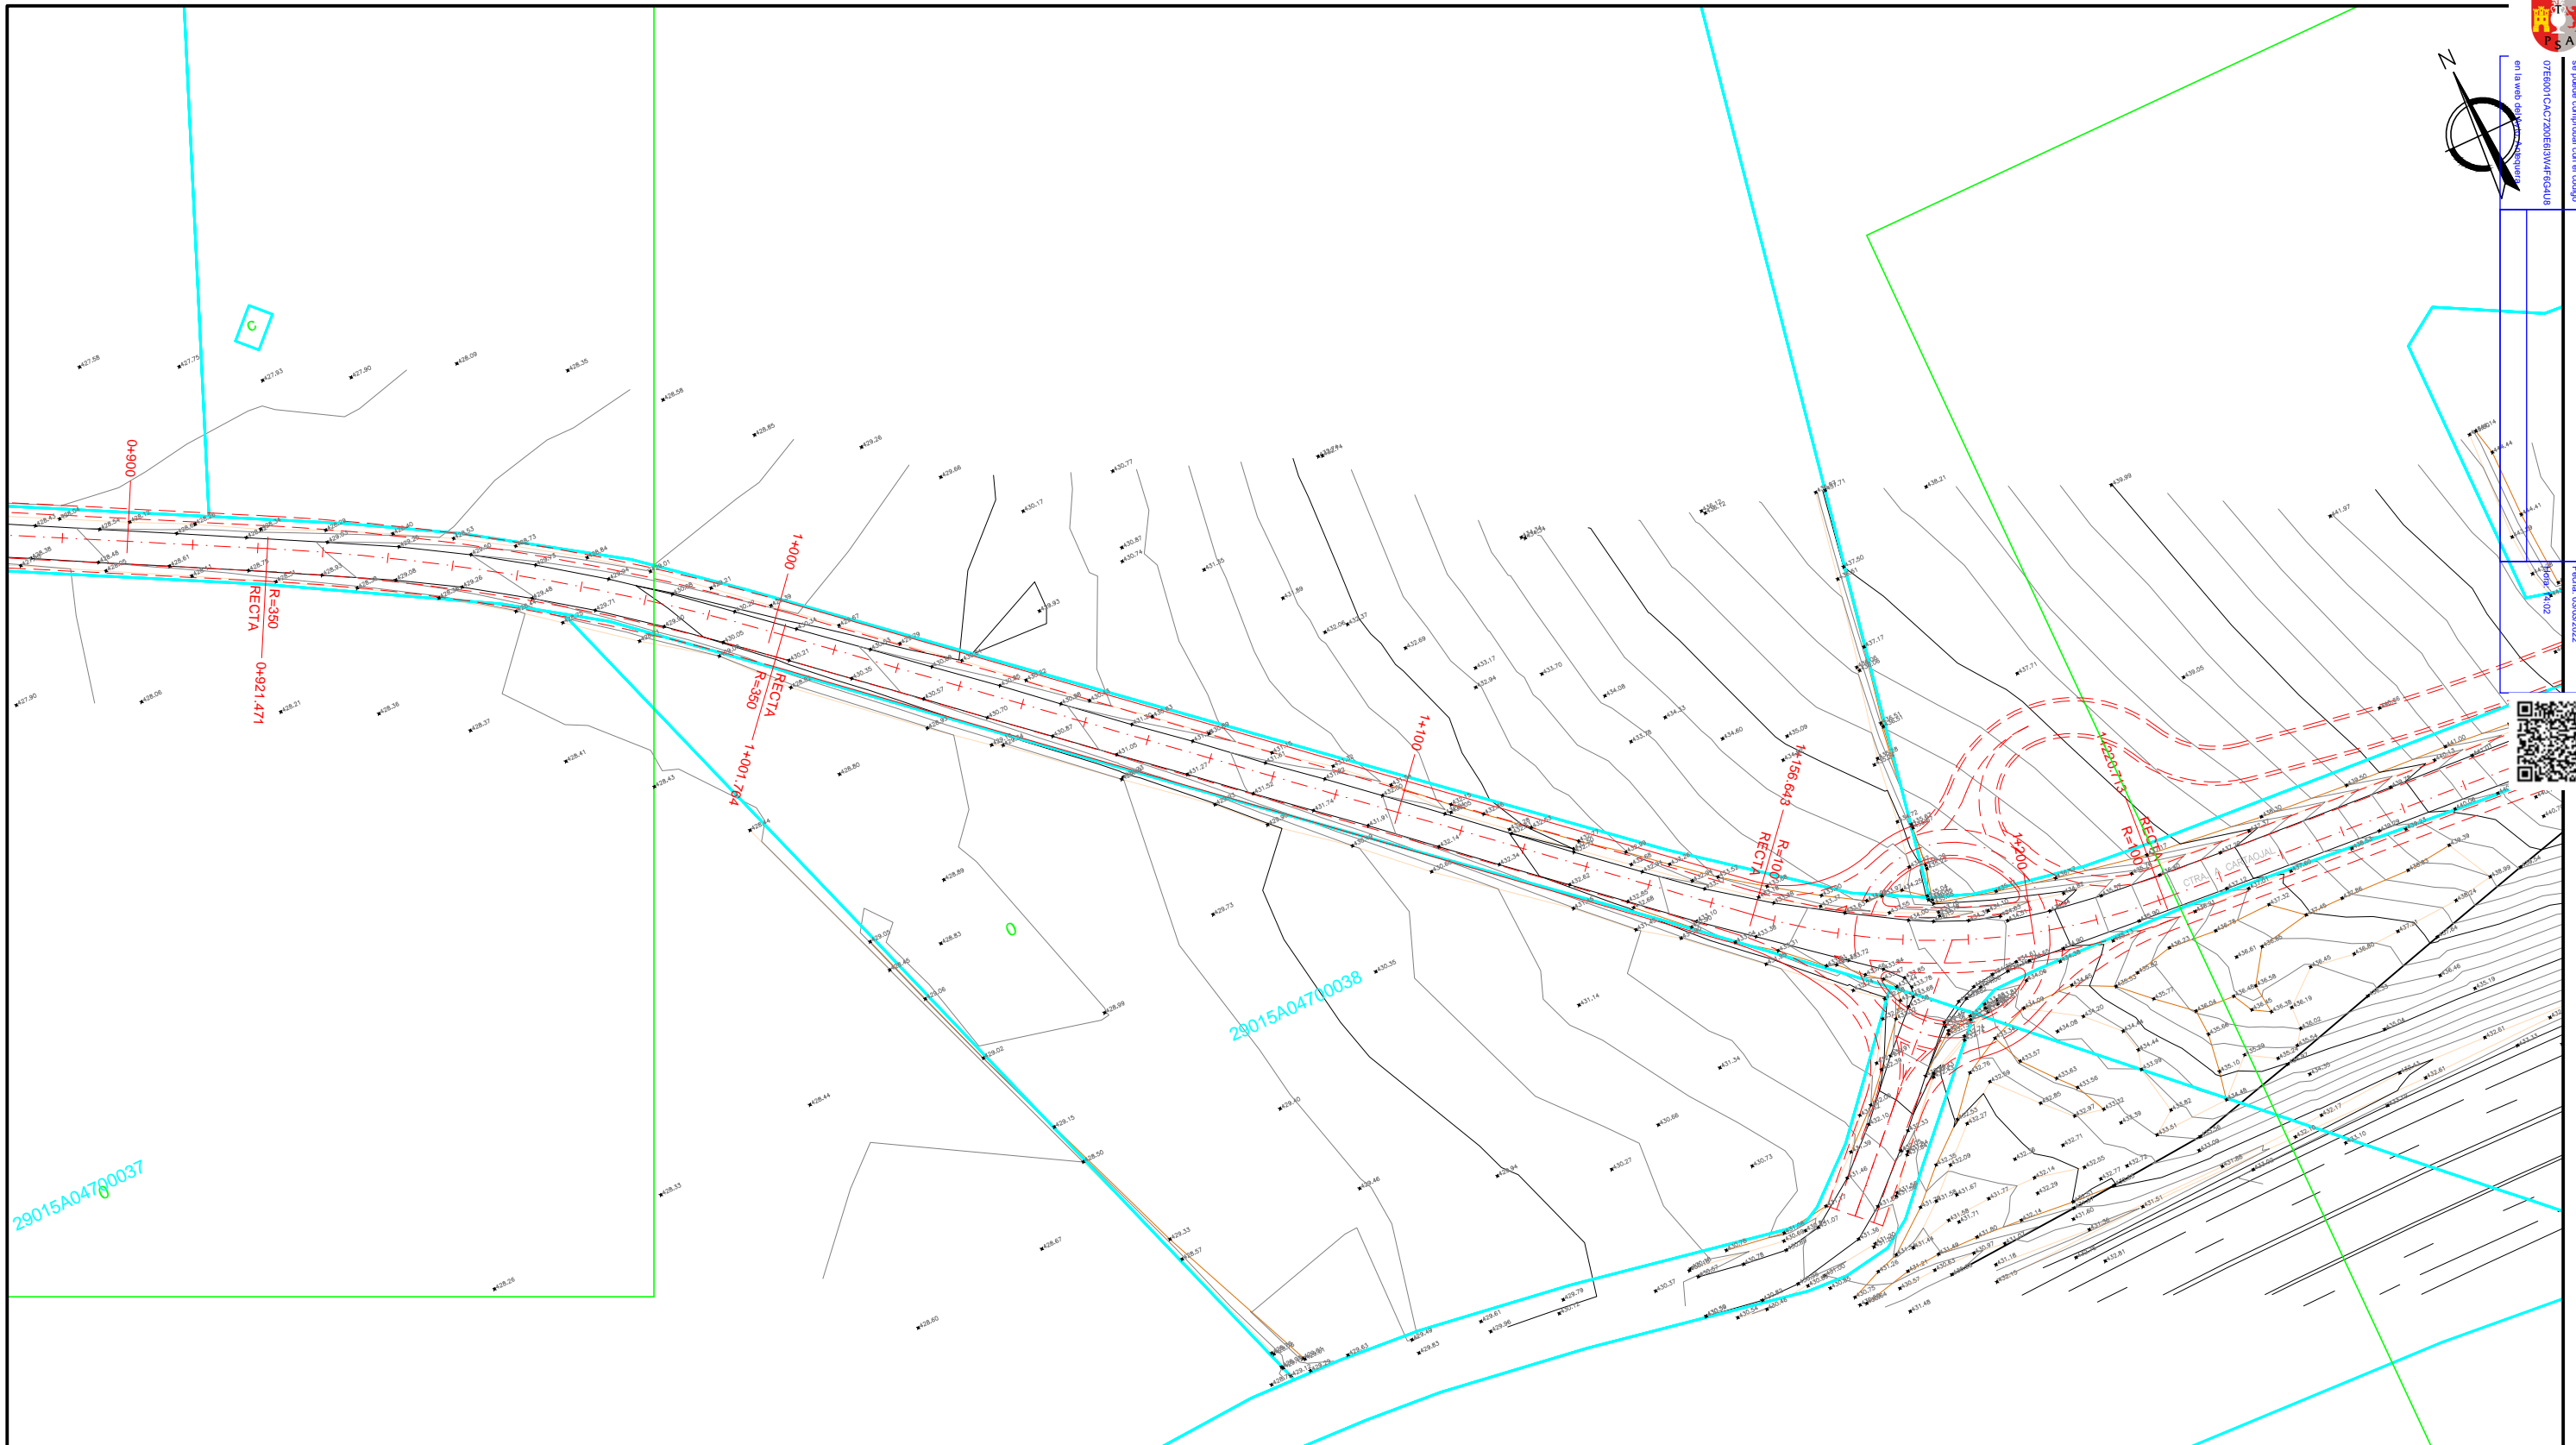

— LIMITE CATASTRAL DE PARCELA
 - - - TRAZADO PROPUESTO

PROMOTOR: CENTRO LOGÍSTICO DE ANTEQUERA	CONSULTOR:  OLUZ Ingeniería, Geotecnia y Control de Calidad	AUTOR DEL PROYECTO:  D. JOSÉ ANTONIO JÁIMEZ MUÑOZ INGENIERO CAMINOS, CANALES Y PUERTOS	FECHA: OCTUBRE 2019	TÍTULO: MEJORA DE LA CARRETERA MA-5408 Y ACCESO A CENTRO LOGÍSTICO DE ANTEQUERA	Nº PLANO: 3.2 Hoja 4 de 5	DESIGNACIÓN: TOPOGRÁFICO. SUPERPOSICIÓN OBRAS	ESCALA: 1/1.000 FORMATO: DIN A-3
---	--	--	------------------------	---	--	---	---

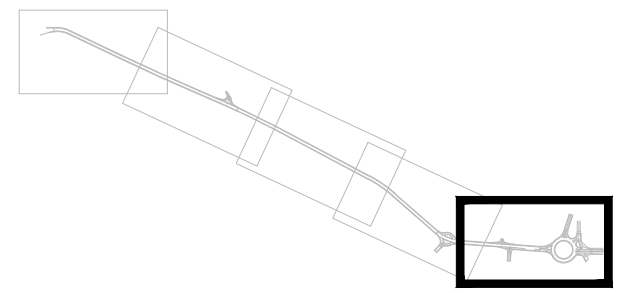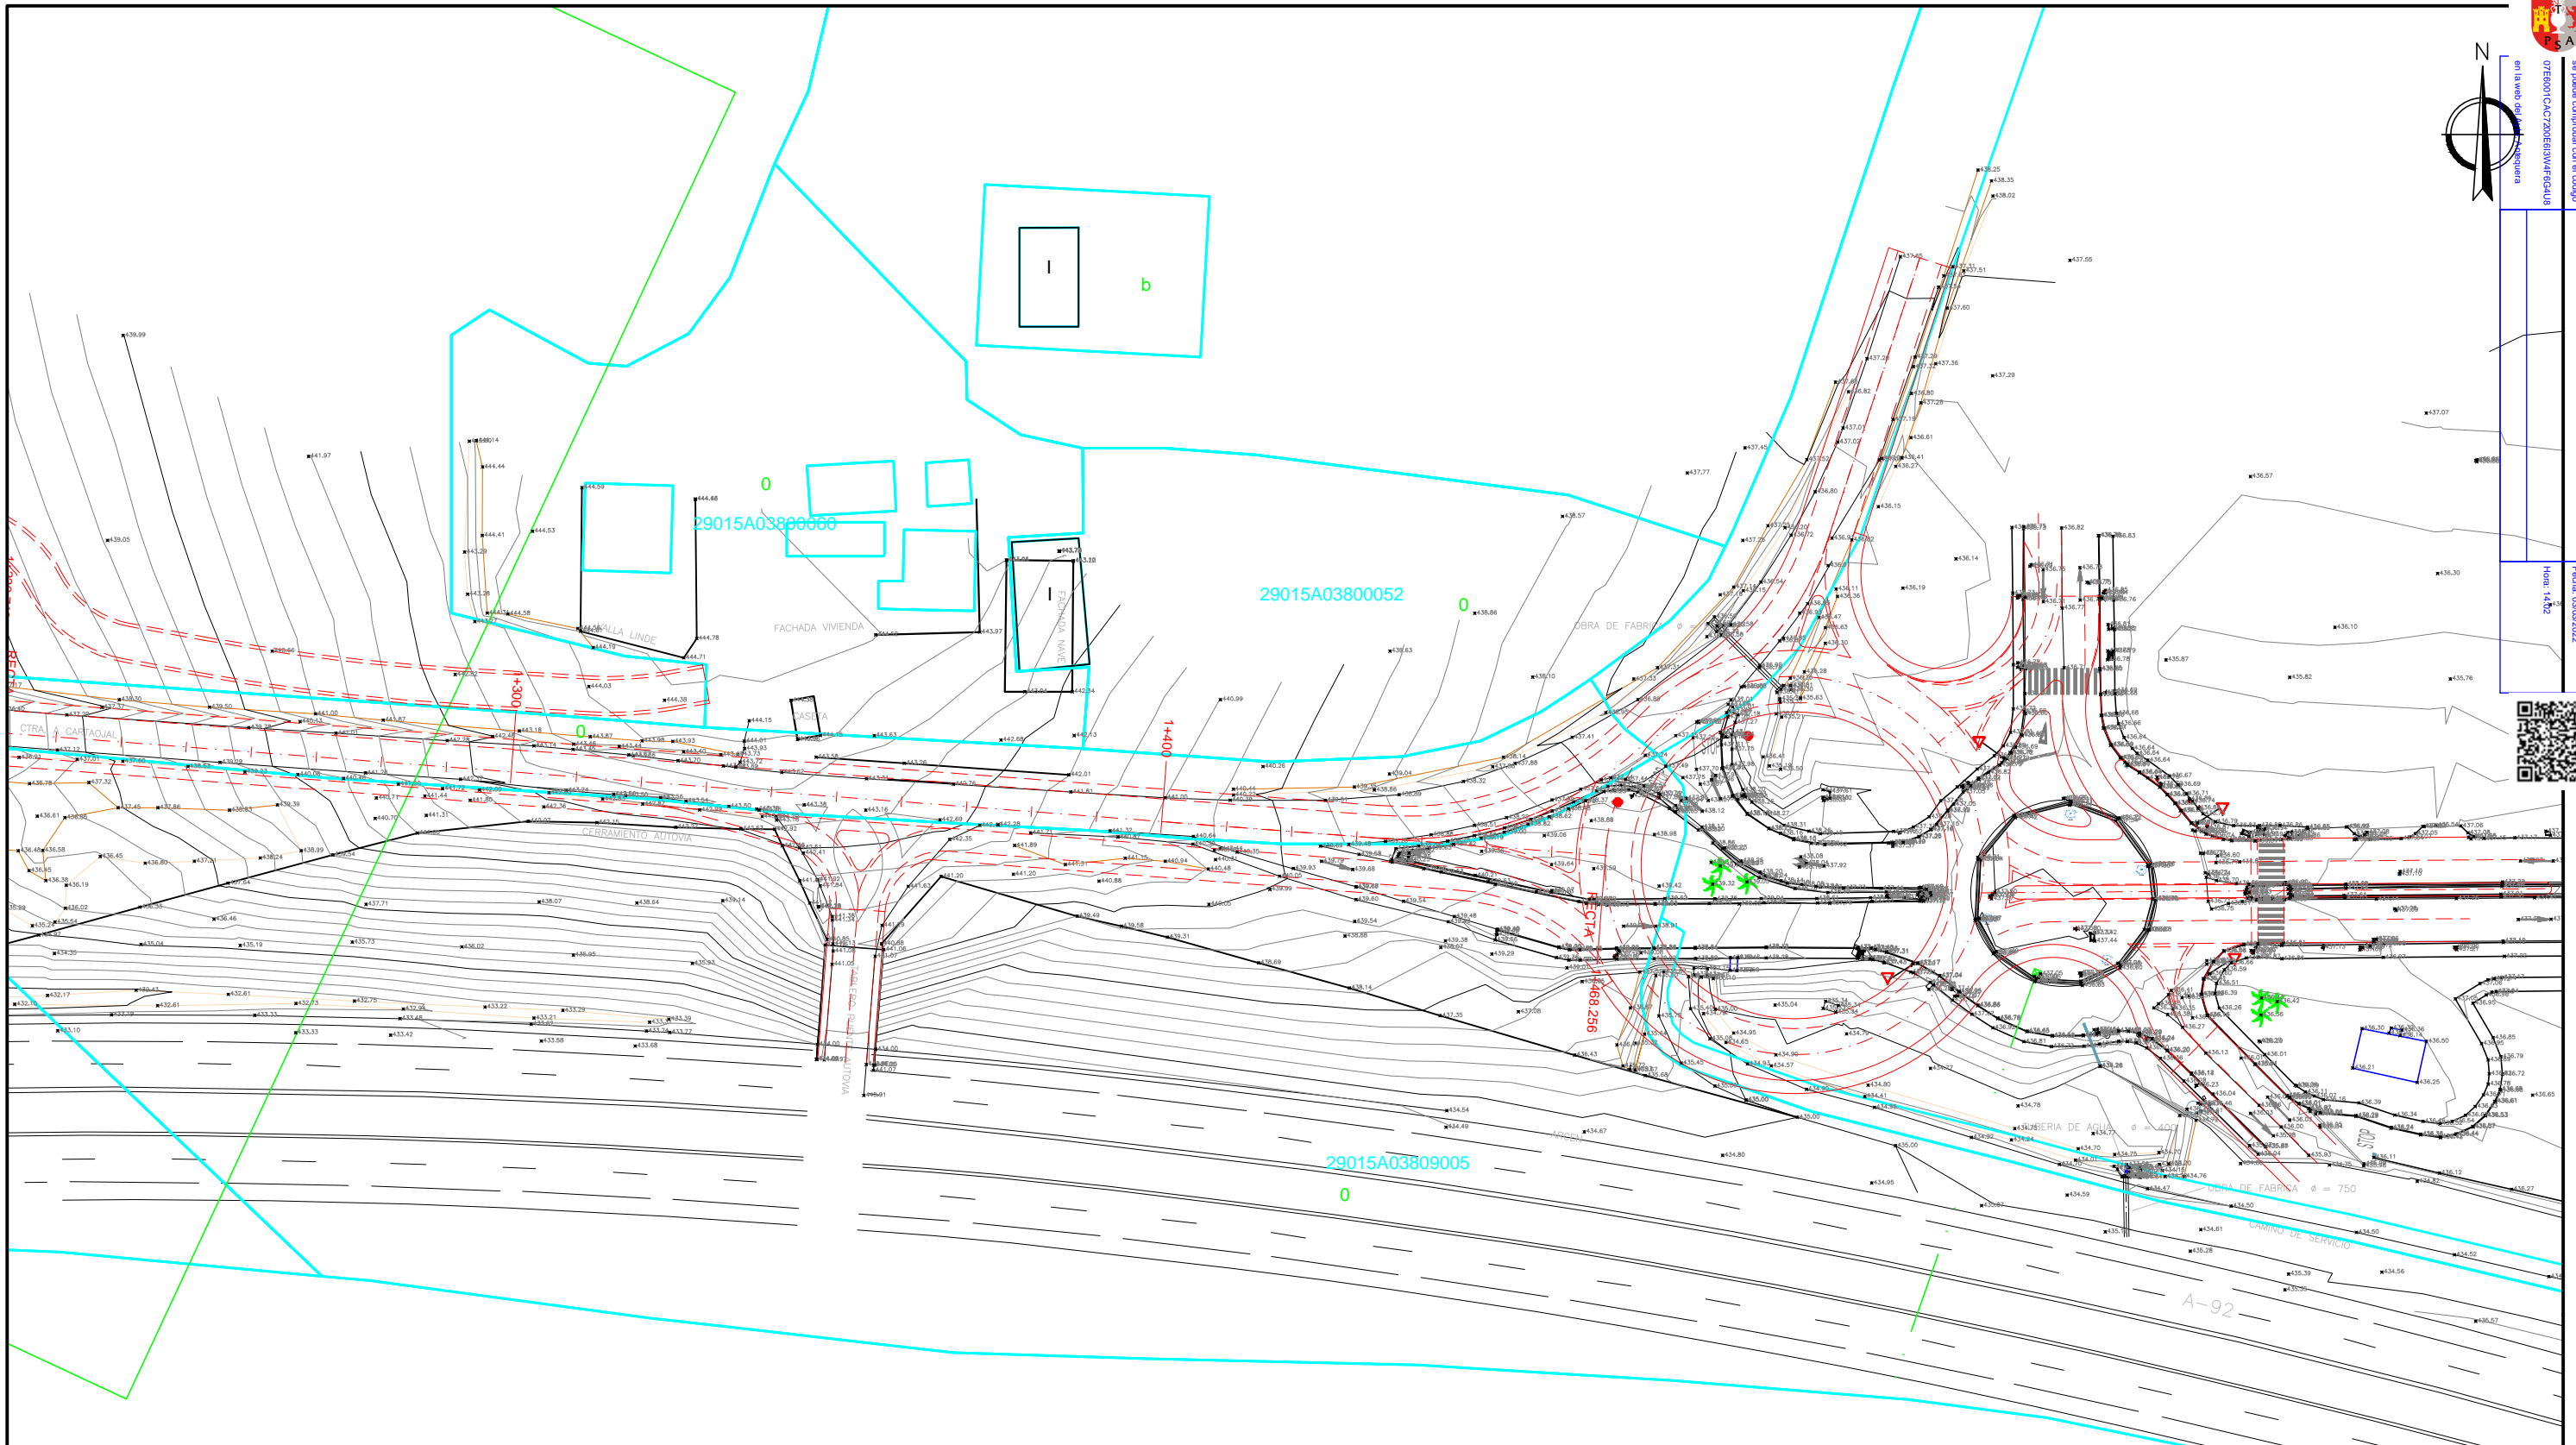

— LIMITE CATASTRAL DE PARCELA
 - - - TRAZADO PROPUESTO

PROMOTOR: CENTRO LOGÍSTICO DE ANTEQUERA	CONSULTOR:  Ingeniería, Geotecnia y Control de Calidad CALLE PACIFIC, NUMERO 72 MÁLAGA TLF: 952 25 03 080 FAX: 952 26 24 86 www.oluz.es info@oluz.es	AUTOR DEL PROYECTO:  D. JOSÉ ANTONIO JAÍMEZ MUÑOZ INGENIERO CAMINOS, CANALES Y PUERTOS	FECHA: OCTUBRE 2019	TÍTULO: MEJORA DE LA CARRETERA MA-5408 Y ACCESO A CENTRO LOGÍSTICO DE ANTEQUERA	Nº PLANO: 3.2 Hoja 5 de 5	DESIGNACIÓN: TOPOGRÁFICO. SUPERPOSICIÓN OBRAS	ESCALA: 1/1.000 FORMATO: DIN A-3
---	---	--	------------------------	---	--	---	---