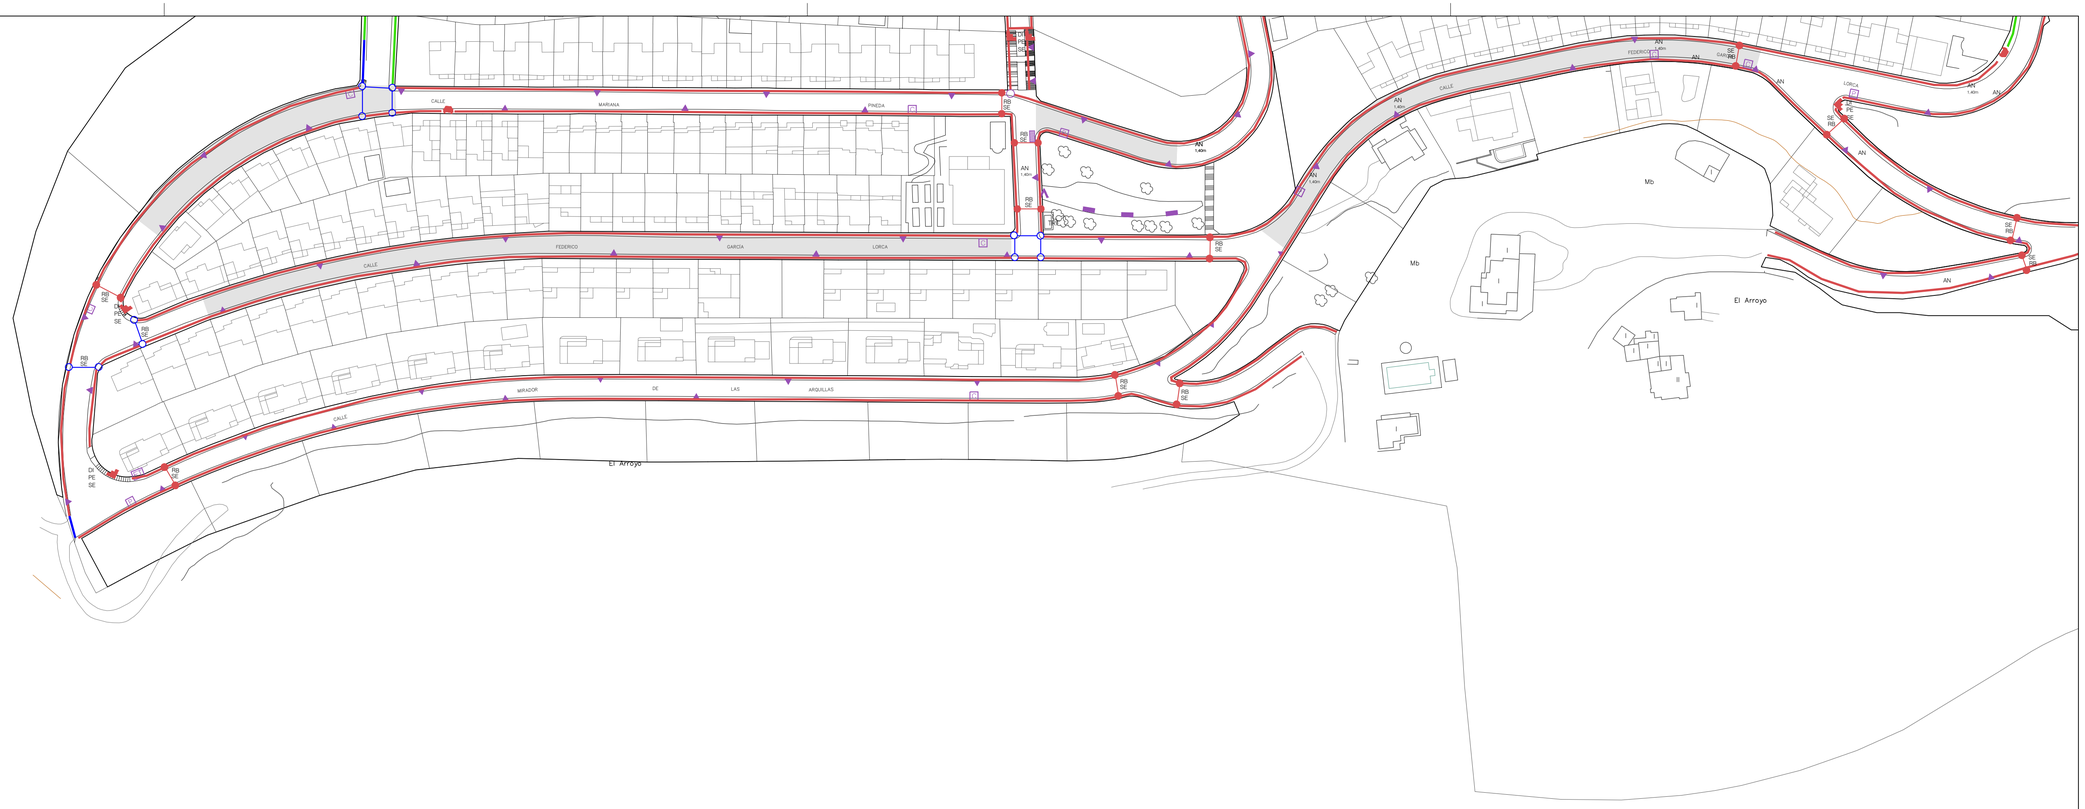

plan de accesibilidad ANTEQUERA

ITINERARIOS (Rgto. art. 15, Orden VIV/561/2010 art. 5,46)

Itinerario con pendiente ≤ 6 %

- Accesible
- No accesible
- Inexistente
- Desnivel aislado
- Carril-bici (art.18)

AN	Ancho insuficiente
PV	Pavimento inadecuado
BO	Altura de bordillo >12 cm
PT	Pendiente transversal > 2 %
RE	Resalte: diferencia de nivel ≤ 5 cm

VADOS (Rgto. art. 16,17, Orden VIV 561/2010 art. 13,19,20,21,22,45,46)

Peatonal: Cumple / No cumple / Inexistente

Vehículos: Cumple / No cumple

Isleta: Cumple / No cumple / Inexistente

DI	Dimensiones/diseño inadecuado
PE	Pendientes inadecuadas
SE	Sin Señalización
RB	Rebaje no enrasado con calzada
PV	Pavimento inadecuado

CAMBIOS DE NIVEL (Rgto. art. 22,23, Orden VIV 561/2010 art. 14,15,30,46)

Escalera: Cumple / No cumple

Rampa: Cumple / No cumple / Inexistente

Barandillas: Cumple / No cumple / Inexistente

DI	Dimensiones incorrectas
PE	Pendientes inadecuadas
SE	Sin Señalización

APARCAMIENTOS (Rgto. art. 30, Orden VIV 561/2010 art. 35,43)

Plaza reservada: Cumple / No cumple

DI	Dimensiones insuficientes
ZT	Zona de transferencia inexistente/inadecuada

MOBILIARIO

- Bolardo
- Elementos disuasorios aparc.
- Jardinera
- Elementos altura < 2,20 m
- Banco
- Semáforo
- Señales
- Farola
- Arbol
- Alcorque
- Reijilla
- Obstáculo aislado

Otros:

- Kiosko
- Contenedor
- Máquina expendedora
- Cabina telefónica
- Papelera
- Buzón
- Fuente bebedera
- Parada de autobús
- Elemento Técnico
- Poste publicitario

DI	Dimensiones/diseño inadecuado
SE	Sin señalización
PS	Posición incorrecta

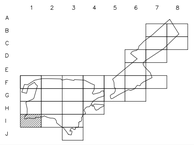

PLAN DE ACCESIBILIDAD DEL MUNICIPIO DE ANTEQUERA

(NOVIEMBRE 2013)

Ayuntamiento de Antequera

EQUIPO ARQUITECTOS ARQUITECTO

Arquitecto D. Ignacio Ortega Cano
C/ Dr. Pedro Ortiz nº 2 Bajo - Antequera
Tfno. 952 84 28 00 - Fax: 952 84 28 00

PROYECTO PARCIAL DE REFERENCIA

GRUPO 2: PLAN DE ACTUACIÓN EN VÍAS Y ESPACIOS PÚBLICOS

2.1 EVALUACIÓN-DIAGNÓSTICO PORMENORIZADO - Antequera

Fecha: Noviembre 2013

Escala: 1:1000

PLANO UR-E-05 Hoja 1-I