


BARRIADA ORTIZ RECIO

BOBADILLA ESTACIÓN

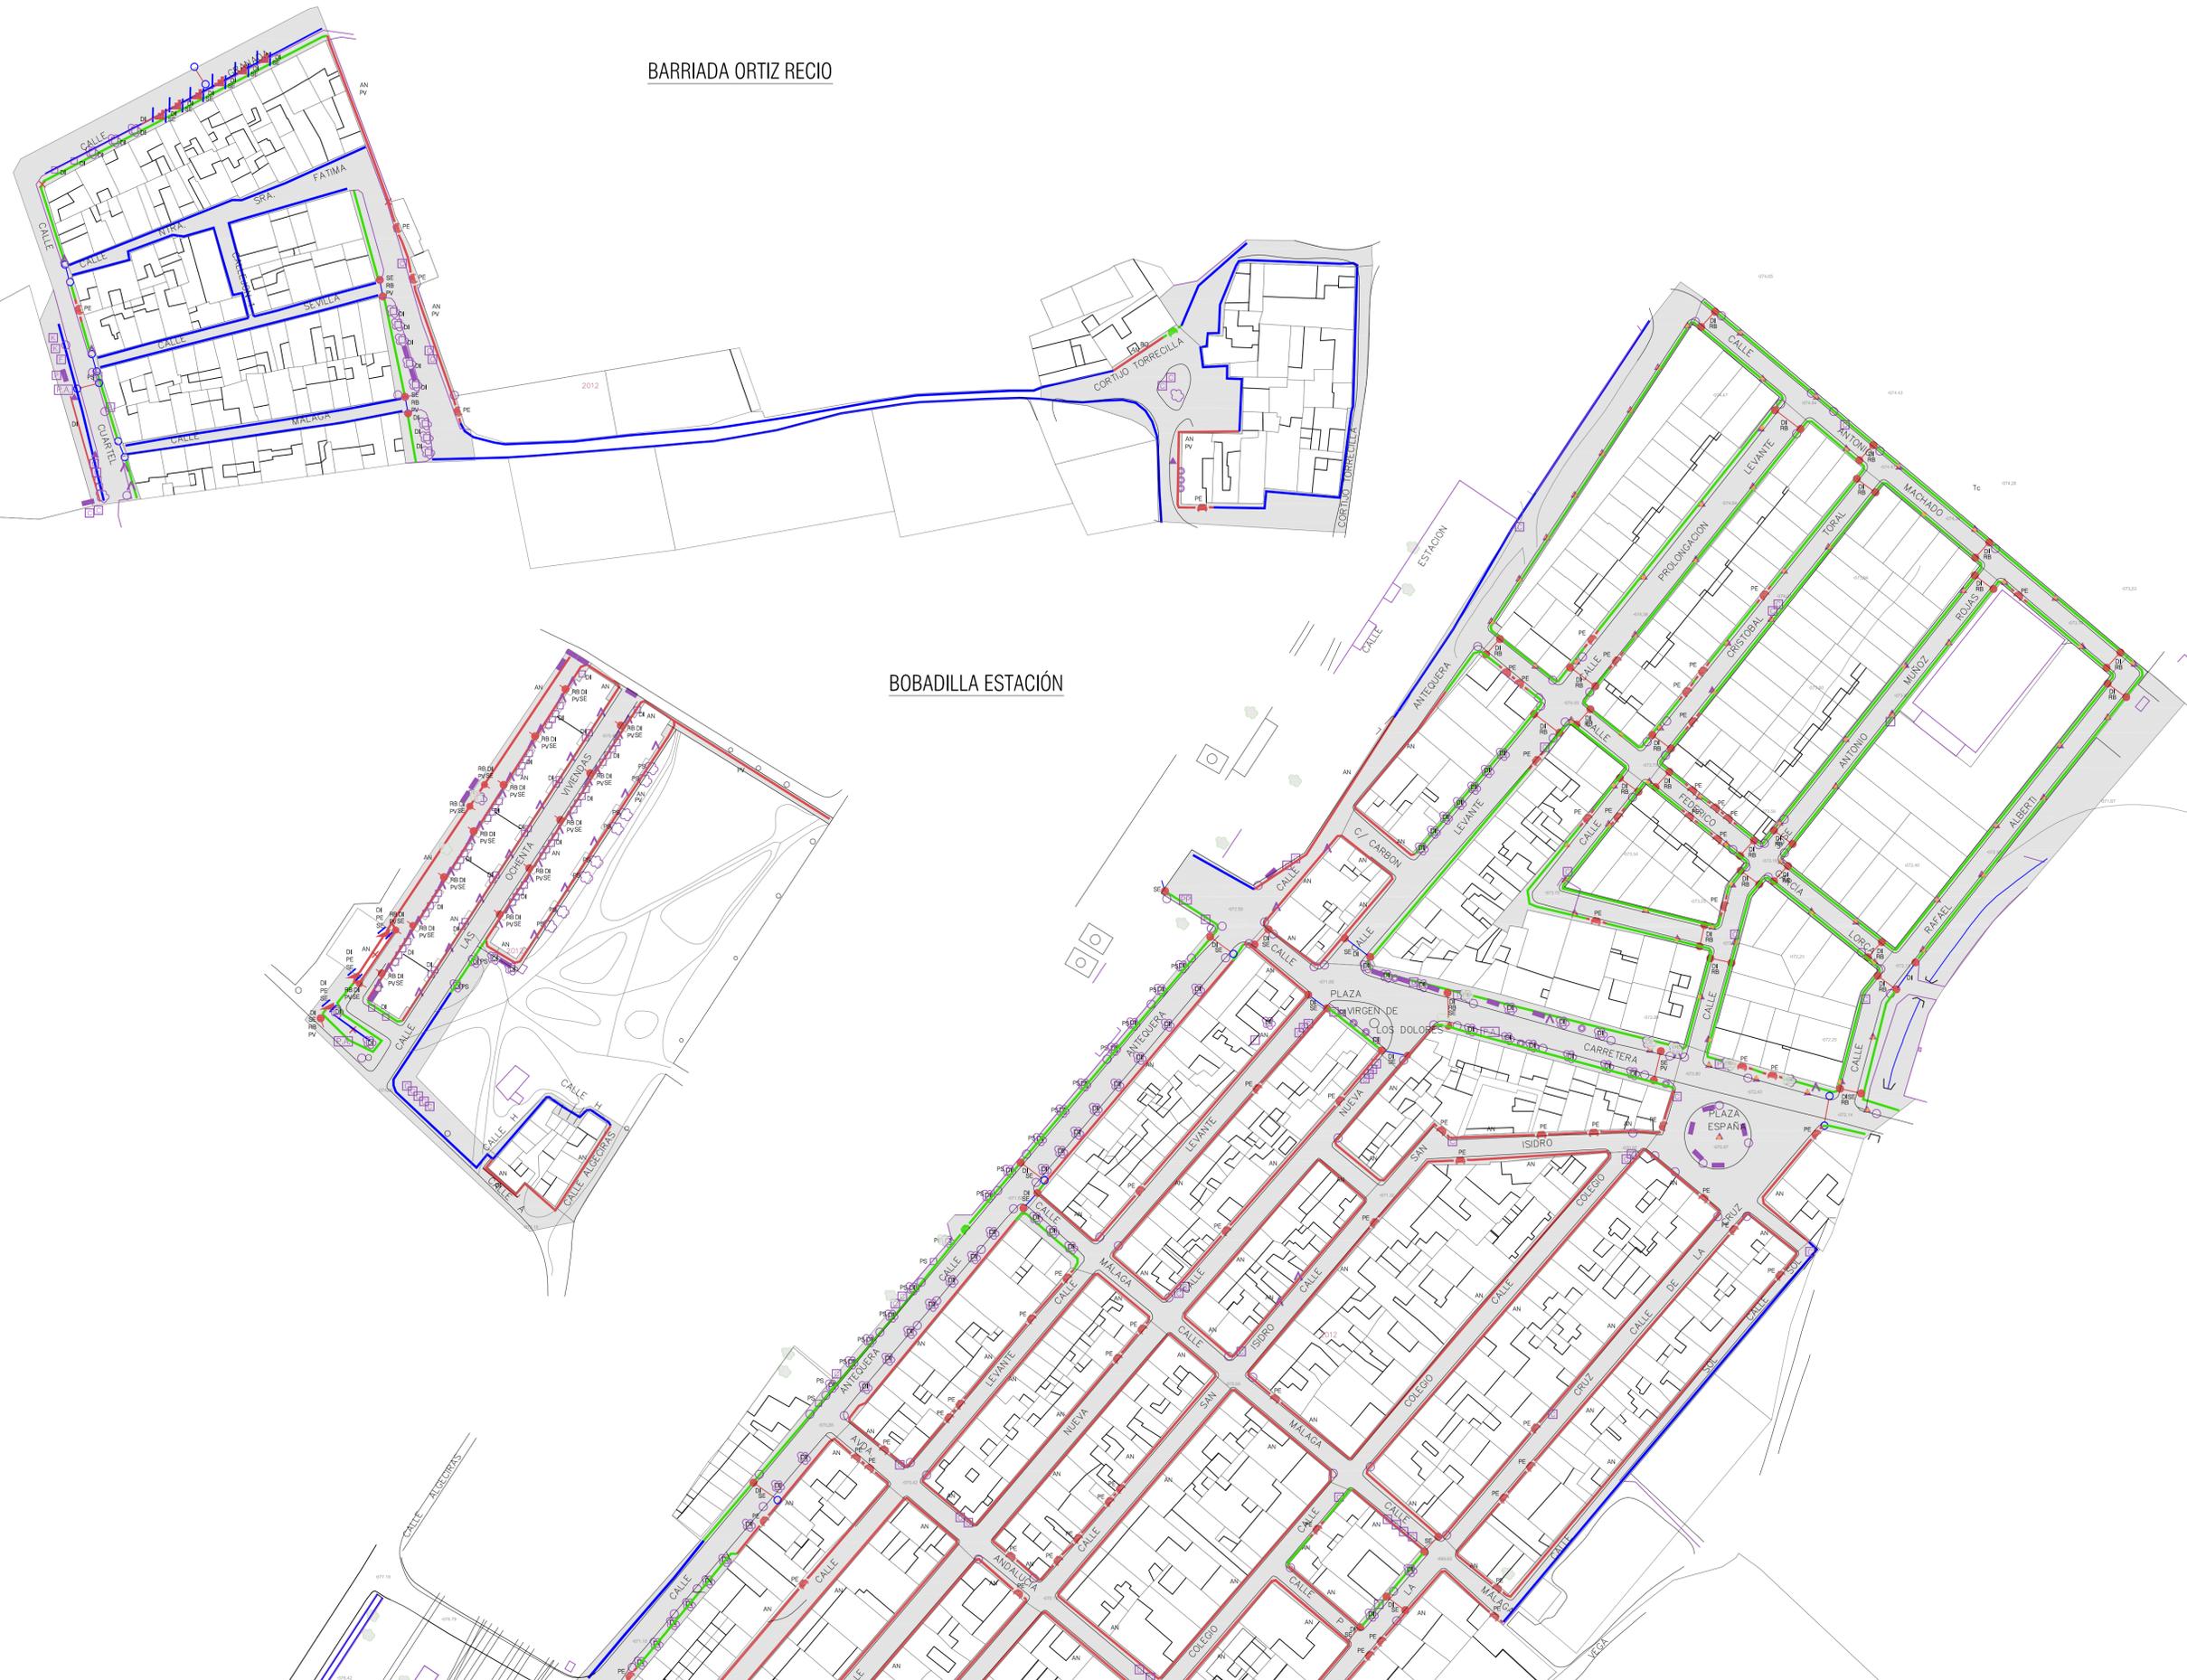

ITINERARIOS (Rtgo. art. 15, Orden WM/561/2010 art. 5.46)

VADOS (Rtgo. art. 16.17, Orden WM/561/2010 art. 13.19.20.21.22.45.46)

CAMBIOS DE NIVEL (Rtgo. art. 22.23, Orden WM/561/2010 art. 14.15.30.46)

APARCAMENTOS (Rtgo. art. 30, Orden WM/561/2010 art. 35.43)

MOBILIARIO

- Itinerario con pendiente ≤ 6%
- Accesible
- No accesible
- Inexistente
- Desnivel aislado
- Carril-bici (art.18)

- Peatonal
- Vehiculos
- Isleta
- Cumple
- No cumple
- Inexistente
- Cumple
- No cumple
- Inexistente

- Escalera
- Rampa
- Barandillas
- Cumple
- No cumple
- Inexistente
- Cumple
- No cumple
- Inexistente

- Plaza reservada
- Cumple
- No cumple
- Dimensiones inadecuadas
- Dimensiones inadecuadas
- Zona de transición inexistente/inadecuadas

- Bordado
- Jardineria
- Elementos altura < 2.20 m
- Banco
- Semáforo
- Señales
- Fuente bebedera
- Alcorque
- Rejilla
- Obstáculo aislado

- Otros:
- Kiosko
- Contenedor
- Máquina expendedora
- Cabina telefónica
- Papelera
- Buzón
- Fuente bebedera
- Parada de autobús
- Elemento Técnico
- Poste publicitario

PLAN DE ACCESIBILIDAD DEL MUNICIPIO DE ANTEQUERA
(NOVIEMBRE 2013)

GRUPO 2: PLAN DE ACTUACIÓN EN VÍAS Y ESPACIOS PÚBLICOS

2.1 EVALUACIÓN-DIAGNÓSTICO - Bobadilla Estación Y Bda. Ortiz Recio

Fecha: Noviembre 2013

Escala: 1:1000

PLANO UR-E-31