


ITINERARIOS (Rgto. art. 15, Orden MV/561/2010 art. 5.46)	VADOS (Rgto. art. 16.17, Orden MV/561/2010 art. 13.19.20.21.22.45.46)	CAMBIOS DE NIVEL (Rgto. art. 22.23, Orden MV/561/2010 art. 14.15.30.46)	MOBILIARIO
<ul style="list-style-type: none"> <li>Accesible existente</li> <li>Construcción y/o modificación de acera accesible</li> <li>Ampliación de ancho acera accesible</li> <li>Creación de plataforma única</li> <li>Creación de rampa para eliminar desnivel aislado</li> <li>Modificación y/o anulación de cambi-bici</li> </ul>	<p><b>Pedonal</b></p> <ul style="list-style-type: none"> <li>Accesible existente</li> <li>Modificación de vado existente</li> <li>Construcción vado accesible</li> <li>Reparación y/o modificación de vado vehículo</li> <li>Modificación isleta</li> </ul> <p><b>Vehículos</b></p> <ul style="list-style-type: none"> <li>Reparación y/o modificación de vado vehículo</li> <li>Modificación isleta</li> </ul> <p><b>Isleta</b></p> <ul style="list-style-type: none"> <li>Modificación isleta</li> </ul>	<p><b>Escalera</b></p> <ul style="list-style-type: none"> <li>Ejecución y/o modificación de nueva escalera accesible</li> </ul> <p><b>Rampa</b></p> <ul style="list-style-type: none"> <li>Ejecución y/o modificación de nueva rampa accesible</li> </ul> <p><b>Barandillas</b></p> <ul style="list-style-type: none"> <li>Colocación de barandillas o pasamanos accesibles</li> </ul>	<p><b>Modificación y/o eliminación puntual de mobiliario</b></p> <ul style="list-style-type: none"> <li>Bolardo</li> <li>Elementos disuasorios apar.</li> <li>Jardinería</li> <li>Elementos altura &lt; 2.20 m</li> <li>Banco</li> <li>Semáforo</li> <li>Seriales</li> <li>Farola</li> <li>Arbol</li> <li>Alcorque</li> <li>Rejilla</li> </ul> <p><b>Otros:</b></p> <ul style="list-style-type: none"> <li>Kiosko</li> <li>Contenedor</li> <li>Máquina expendedora</li> <li>Cabina telefónica</li> <li>Papelera</li> <li>Buzón</li> <li>Fuente bebedera</li> <li>Elemento Técnico</li> <li>Poste publicitario</li> </ul>

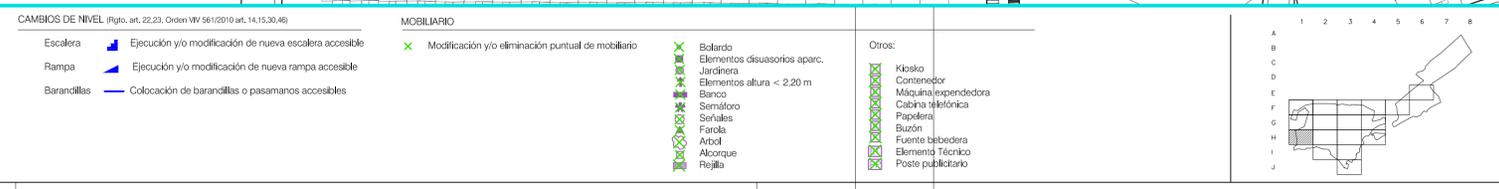

**PLAN DE ACCESIBILIDAD DEL MUNICIPIO DE ANTEQUERA (NOVIEMBRE 2013)**

**GRUPO 2: PLAN DE ACTUACIÓN EN VÍAS Y ESPACIOS PÚBLICOS**

**2.2 PROPUESTAS EN ITINERARIOS PREFERENTES - Antequera**

Fecha: Noviembre 2013  
Escala: 1:1000

PLANO UR-P-04  
Hoja 1-H