




ITINERARIOS (Rgto. art. 15, Orden MV/561/2010 art. 5.46)	VADOS (Rgto. art. 16.17, Orden MV/561/2010 art. 13.19.20.21.22.45.46)	CAMBIOS DE NIVEL (Rgto. art. 22.23, Orden MV/561/2010 art. 14.15.30.46)	MOBILIARIO
<ul style="list-style-type: none"> Accesible existente Construcción y/o modificación de acera accesible Ampliación de ancho acera accesible Creación de plataforma única Creación de rampa para eliminar desnivel aislado Modificación y/o anulación de cambi-bici 	<p>Pedonal</p> <ul style="list-style-type: none"> Accesible existente Modificación de vado existente Construcción vado accesible <p>Vehículos</p> <ul style="list-style-type: none"> Reparación y/o modificación de vado vehículo Modificación isleta <p>IP Un plano ME Retapado</p>	<p>Escalera</p> <ul style="list-style-type: none"> Ejecución y/o modificación de nueva escalera accesible <p>Rampa</p> <ul style="list-style-type: none"> Ejecución y/o modificación de nueva rampa accesible <p>Barandillas</p> <ul style="list-style-type: none"> Colocación de barandillas o pasamanos accesibles 	<p>Modificación y/o eliminación puntual de mobiliario</p> <ul style="list-style-type: none"> Bollardo Elementos disuasorios aparc. Jardinería Elementos altura < 2,20 m Banco Semáforo Señalés Farola Arbol Alcornoque Rejilla <p>Otros:</p> <ul style="list-style-type: none"> Kiosko Contenedor Máquina expendedora Cabina telefónica Papelería Buzón Fuente bebedera Elemento Técnico Poste publicitario

ITINERARIOS	VADOS	CAMBIOS DE NIVEL	MOBILIARIO
<ul style="list-style-type: none"> Accesible existente Construcción y/o modificación de acera accesible Ampliación de ancho acera accesible Creación de plataforma única Creación de rampa para eliminar desnivel aislado Modificación y/o anulación de cambi-bici 	<p>Pedonal</p> <ul style="list-style-type: none"> Accesible existente Modificación de vado existente Construcción vado accesible <p>Vehículos</p> <ul style="list-style-type: none"> Reparación y/o modificación de vado vehículo Modificación isleta <p>IP Un plano ME Retapado</p>	<p>Escalera</p> <ul style="list-style-type: none"> Ejecución y/o modificación de nueva escalera accesible <p>Rampa</p> <ul style="list-style-type: none"> Ejecución y/o modificación de nueva rampa accesible <p>Barandillas</p> <ul style="list-style-type: none"> Colocación de barandillas o pasamanos accesibles 	<p>Modificación y/o eliminación puntual de mobiliario</p> <ul style="list-style-type: none"> Bollardo Elementos disuasorios aparc. Jardinería Elementos altura < 2,20 m Banco Semáforo Señalés Farola Arbol Alcornoque Rejilla <p>Otros:</p> <ul style="list-style-type: none"> Kiosko Contenedor Máquina expendedora Cabina telefónica Papelería Buzón Fuente bebedera Elemento Técnico Poste publicitario

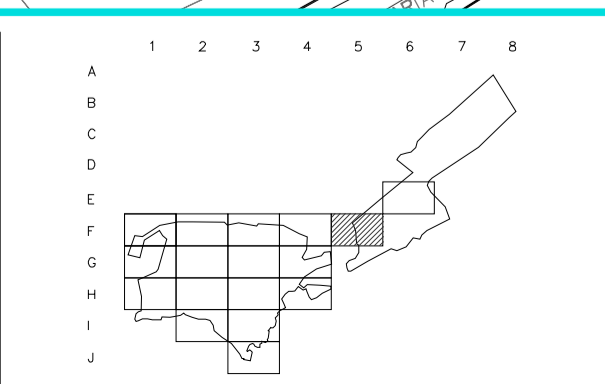

PLAN DE ACCESIBILIDAD DEL MUNICIPIO DE ANTEQUERA (NOVIEMBRE 2013)

GRUPO 2: PLAN DE ACTUACIÓN EN VÍAS Y ESPACIOS PÚBLICOS

2.2 PROPUESTAS EN ITINERARIOS PREFERENTES - Antequera

Fecha: Noviembre 2013

Escala: 1:1000

PLANO UR-P-17

Hoja 5-F