



PLANTA BAJA

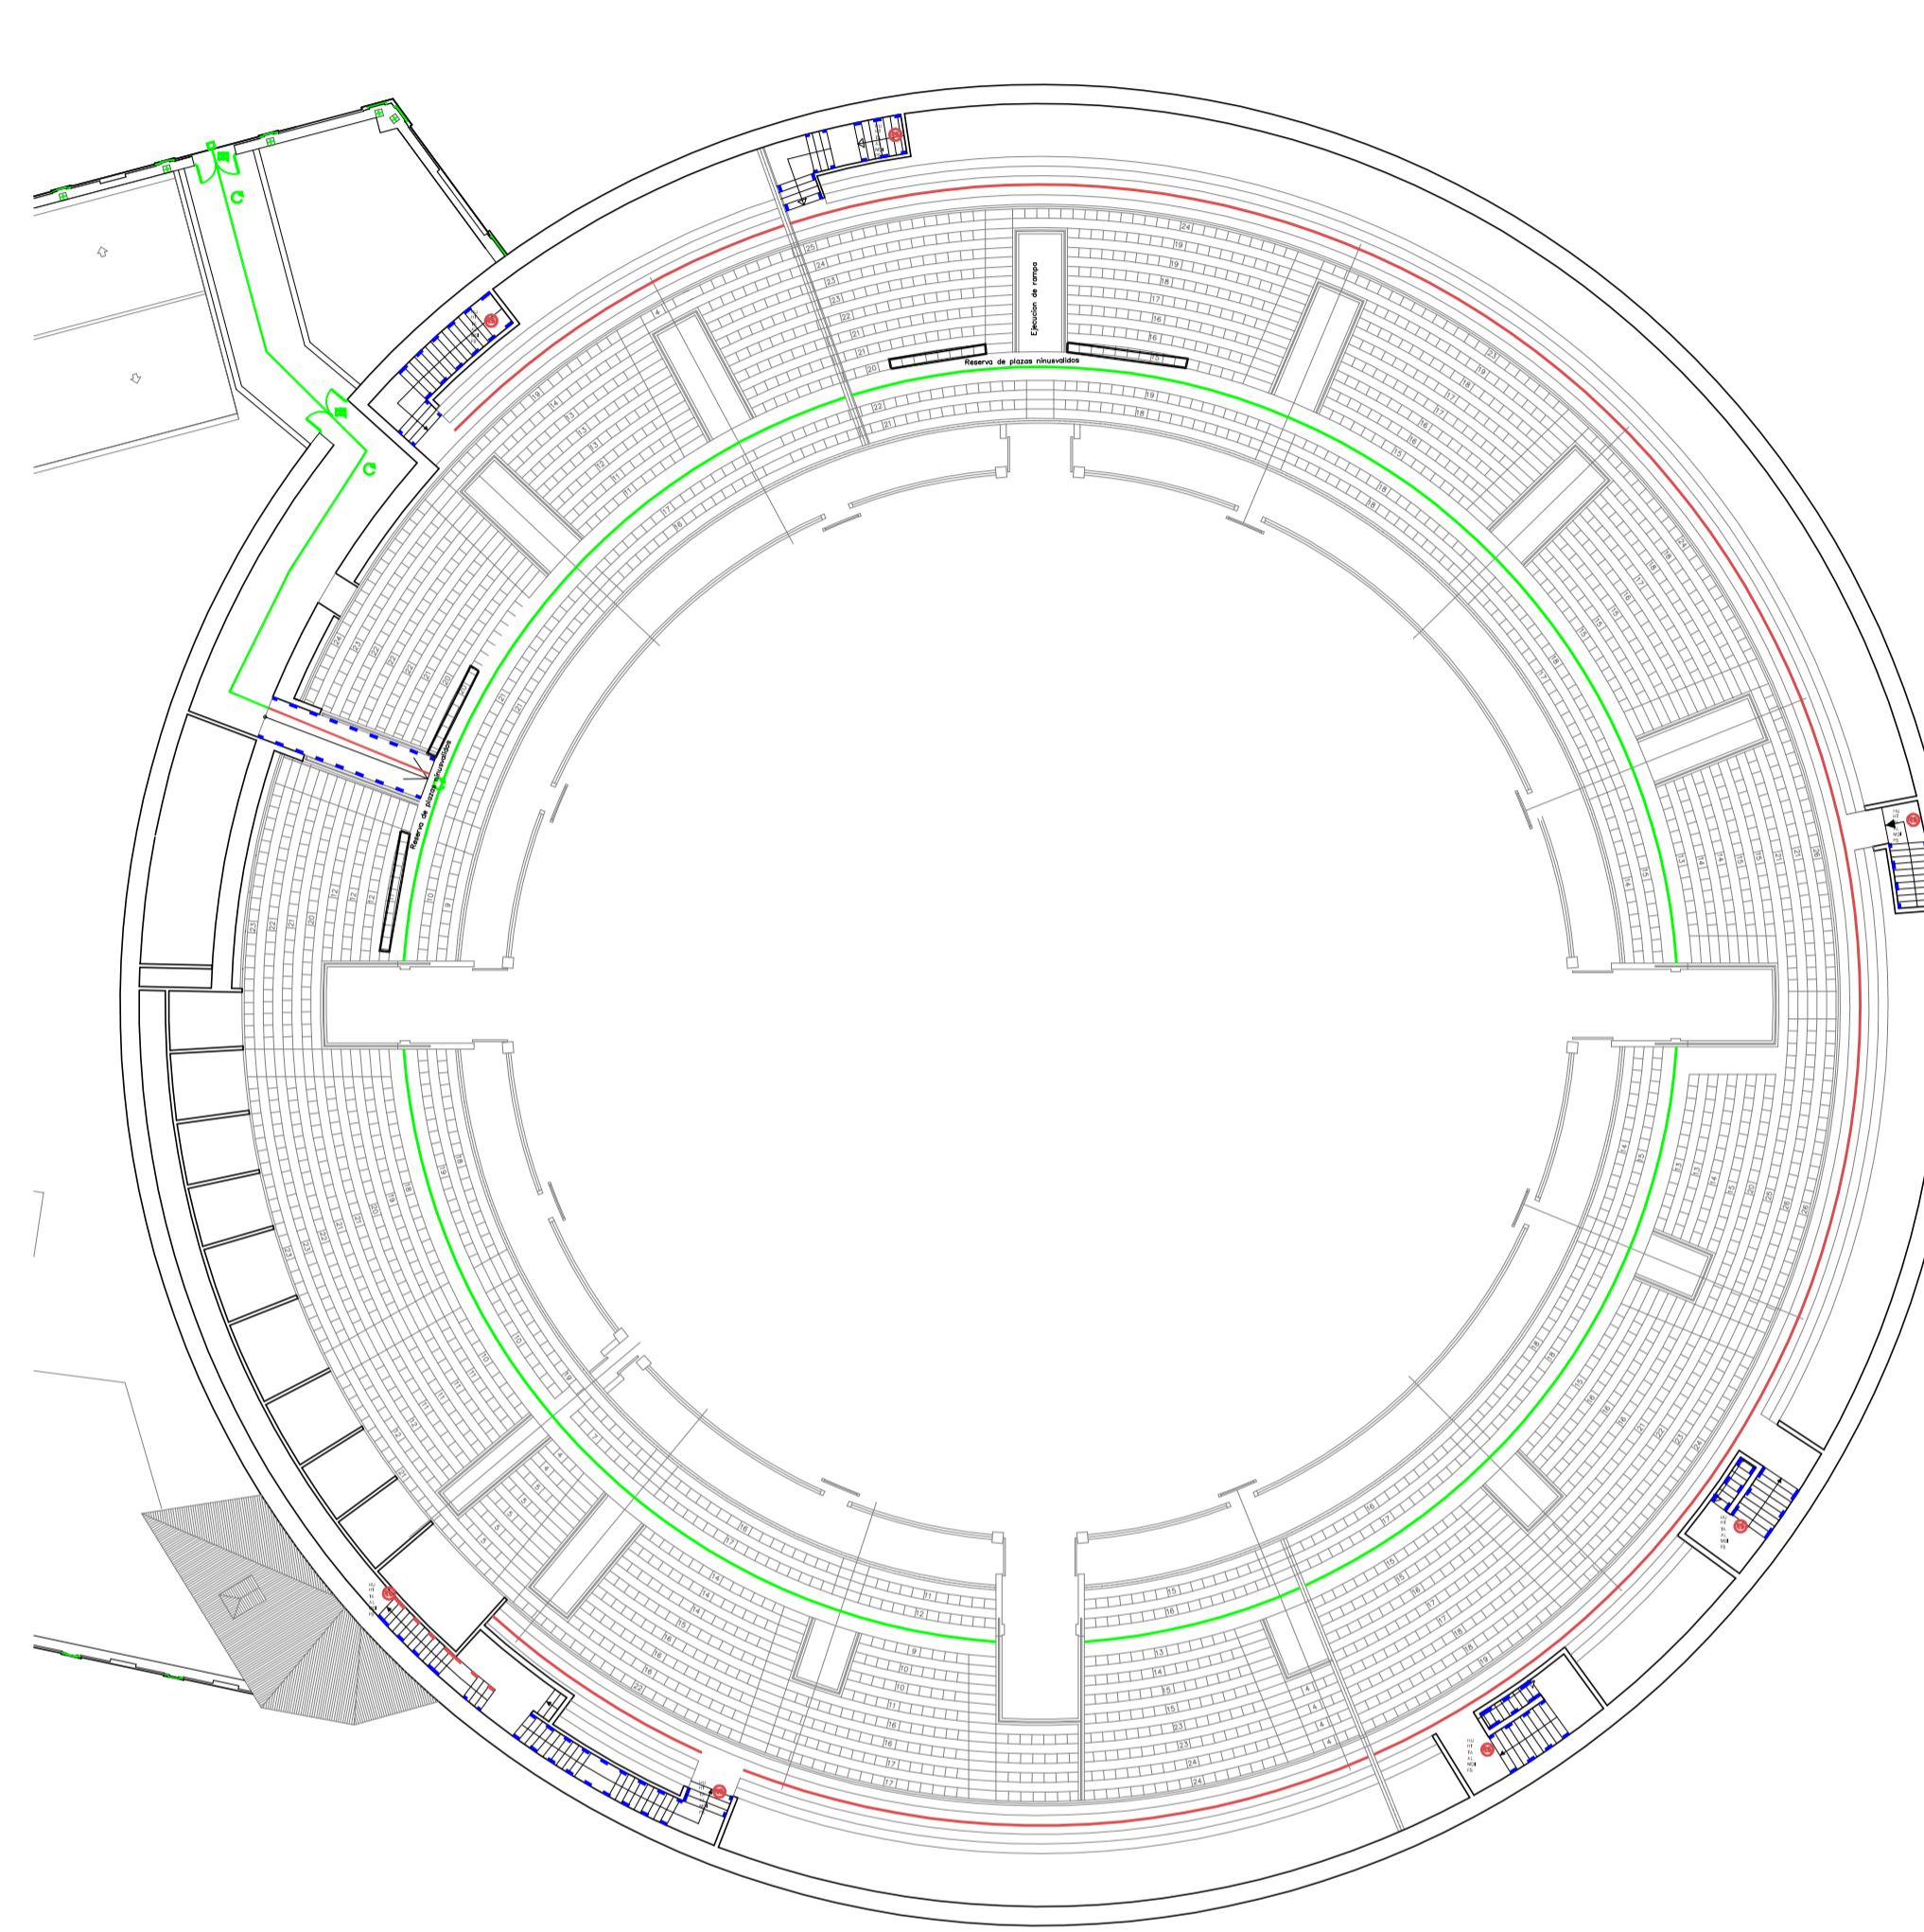

ENTREPLANTA

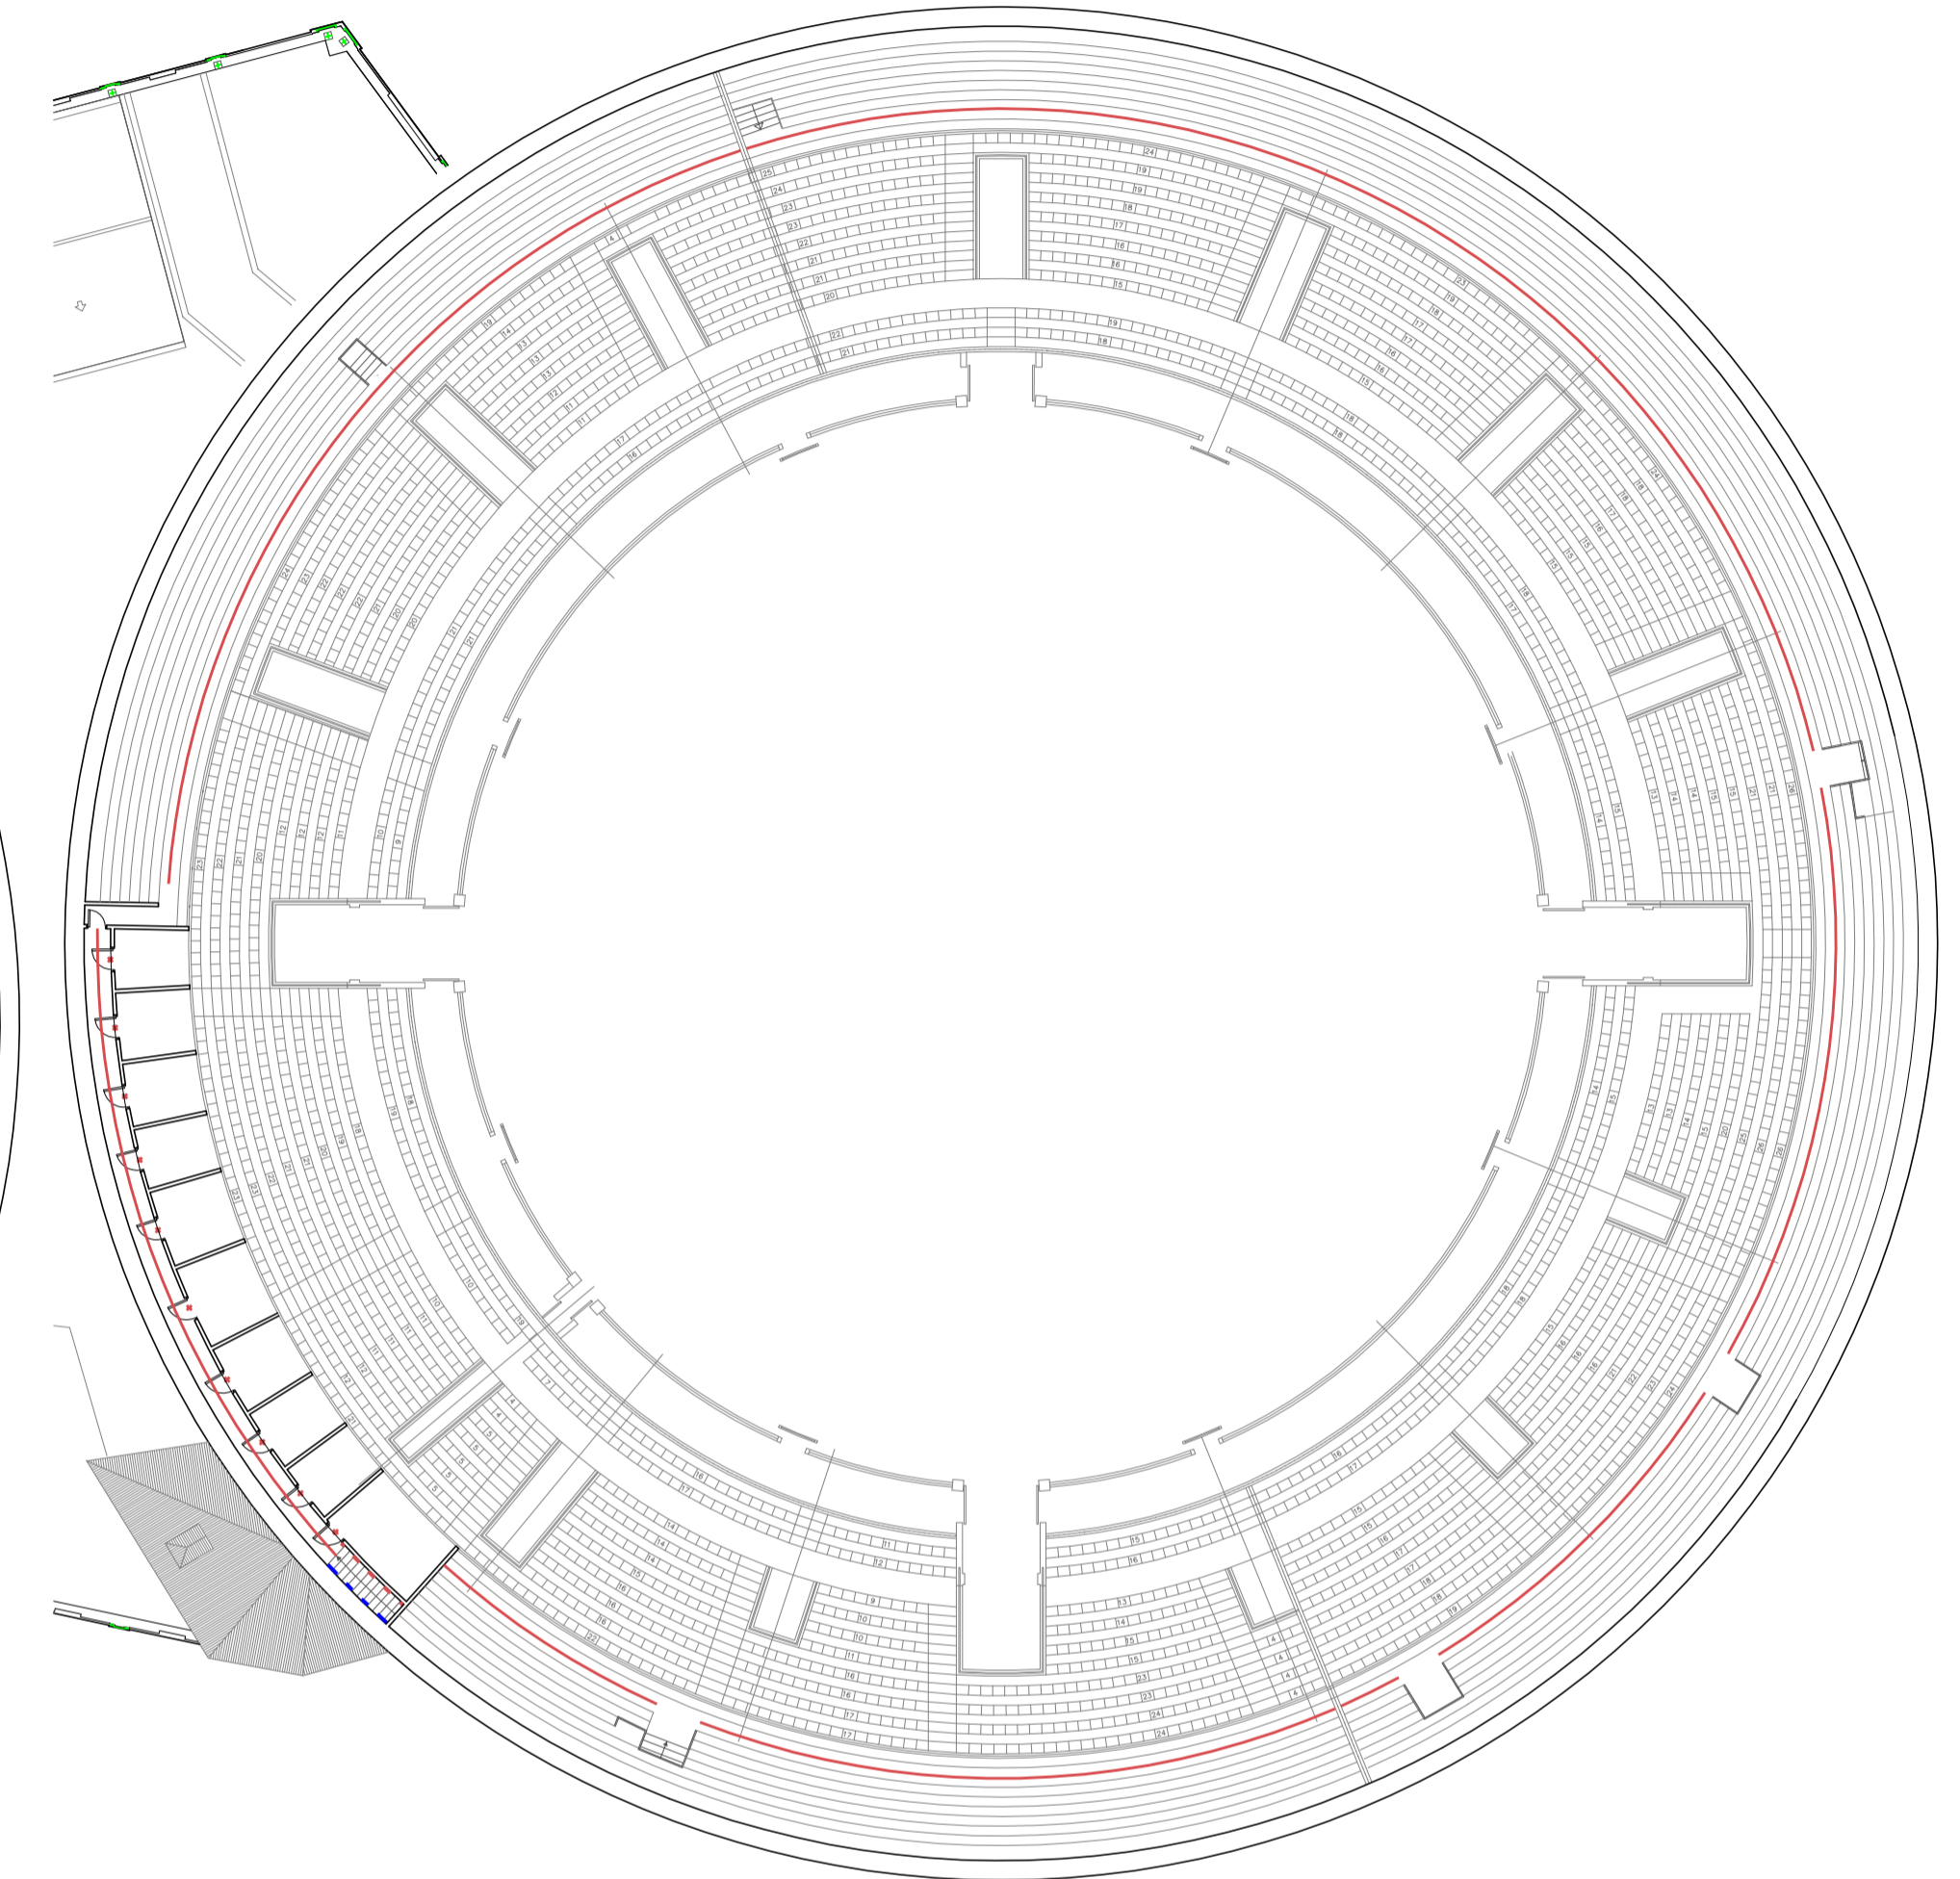

PLANTA ALTA

ESPACIOS INTERIORES AL MISMO NIVEL	ACCESOS A DISTINTAS PLANTAS	ESPACIOS INTERIORES ENTRE DISTINTOS NIVELES	ACCESORES ACCESIBLES	PLAZAS Y ESPACIOS RESERVADOS EN SALAS, RECINTOS Y ESPACIOS EXTERIORES O INTERIORES	EQUIPAMIENTO Y MOBILIARIO	PISCINAS COLECTIVAS
<p>ACCESOS Y RECORRIDOS (Fig. art. 64, DS.SUA y Anep-A)</p> <ul style="list-style-type: none"> Accesible No accesible No hay ascensor Desnivel Obstáculo alzado <p>AN Ancho insuficiente</p> <p>PE Panderillas inadecuadas</p> <p>SE Sin señalización</p>	<p>HUECOS DE PASO (Fig. art. 67, DS.SUA y Anep-A)</p> <ul style="list-style-type: none"> Puerta de paso ciega ancho adecuado Puerta de paso ciega ancho insuficiente Puerta de paso acristalada ancho adecuado Puerta de paso acristalada ancho insuficiente Puerta de paso con sentido de apertura incorrecto <p>VENTANAS</p> <ul style="list-style-type: none"> Invidio perfil a una altura <math>\leq 2,20m</math> 	<p>ESCALERAS (Fig. art. 69 y 71, DS.SUA y Anep-A)</p> <ul style="list-style-type: none"> Escalera cumple Escalera no cumple <p>HT Altura salvedad por mano superior a la permitida</p> <p>NU Número de peldaños inadecuados (<math>\geq 3</math>)</p> <p>CH Contrapendiente inadecuado por local o dimensión (<math>de 0,13m a 0,17m</math>)</p> <p>TA Sin tra antideslizante</p> <p>AL Ancho insuficiente</p> <p>MDI Mesas con dimensiones inadecuadas</p> <p>PS Franja señalizada inexistente</p>	<p>Rampa cumple</p> <p>Rampa no cumple</p>	<p>ESPACIOS RESERVADOS (Fig. art. 76, DS.SUA y Anep-A)</p> <ul style="list-style-type: none"> Cumple plaza reservada No cumple plaza reservada <p>DEPENENCIAS QUE REQUIERAN CONDICIONES DE INTIMIDAD</p> <p>ASOS DE LOS OBLIGADOS POR NORMATIVA ESPECIFICA (Fig. art. 77, DS.SUA y Anep-A)</p> <ul style="list-style-type: none"> Ases adaptado a normativa Ases no adaptado a normativa 	<p>PUNTO DE ATENCIÓN Y LLAMADA ACCESIBLES (Fig. art. 81, DS.SUA y Anep-A)</p> <ul style="list-style-type: none"> Punto de atención accesible Punto de atención no accesible <p>APARCAMIENTOS DE UTILIZACIÓN COLECTIVA EN ESPACIOS EXTERIORES O INTERIORES ADSCRITOS A LOS EDIFICIOS (Fig. art. 80, DS.SUA y Anep-A)</p> <ul style="list-style-type: none"> Plaza reservada aparcamiento accesible Plaza reservada aparcamiento no accesible 	<p>Guía o elevador hidráulico homologado (Fig. 2000000 art. 86, DS.SUA)</p> <ul style="list-style-type: none"> Elevador accesible Elevador no accesible <p>Escaleras accesibles en planta (Fig. 2000000 art. 86, DS.SUA)</p> <ul style="list-style-type: none"> Escalera cumple Escalera no cumple

PLAN DE ACCESIBILIDAD DEL MUNICIPIO DE ANTEQUERA (NOVIEMBRE 2013)

GRUPO 3: PLAN DE ACTUACIÓN EN EDIFICIOS MUNICIPALES

3.1 EVALUACIÓN-DIAGNÓSTICO:

Edificio Ref: E-15

Fecha: Noviembre 2013

Escala/s: 1:300

PLANO ED-E-08