




ZONA NO ANALIZADA POR ENCONTRARSE EN OBRAS

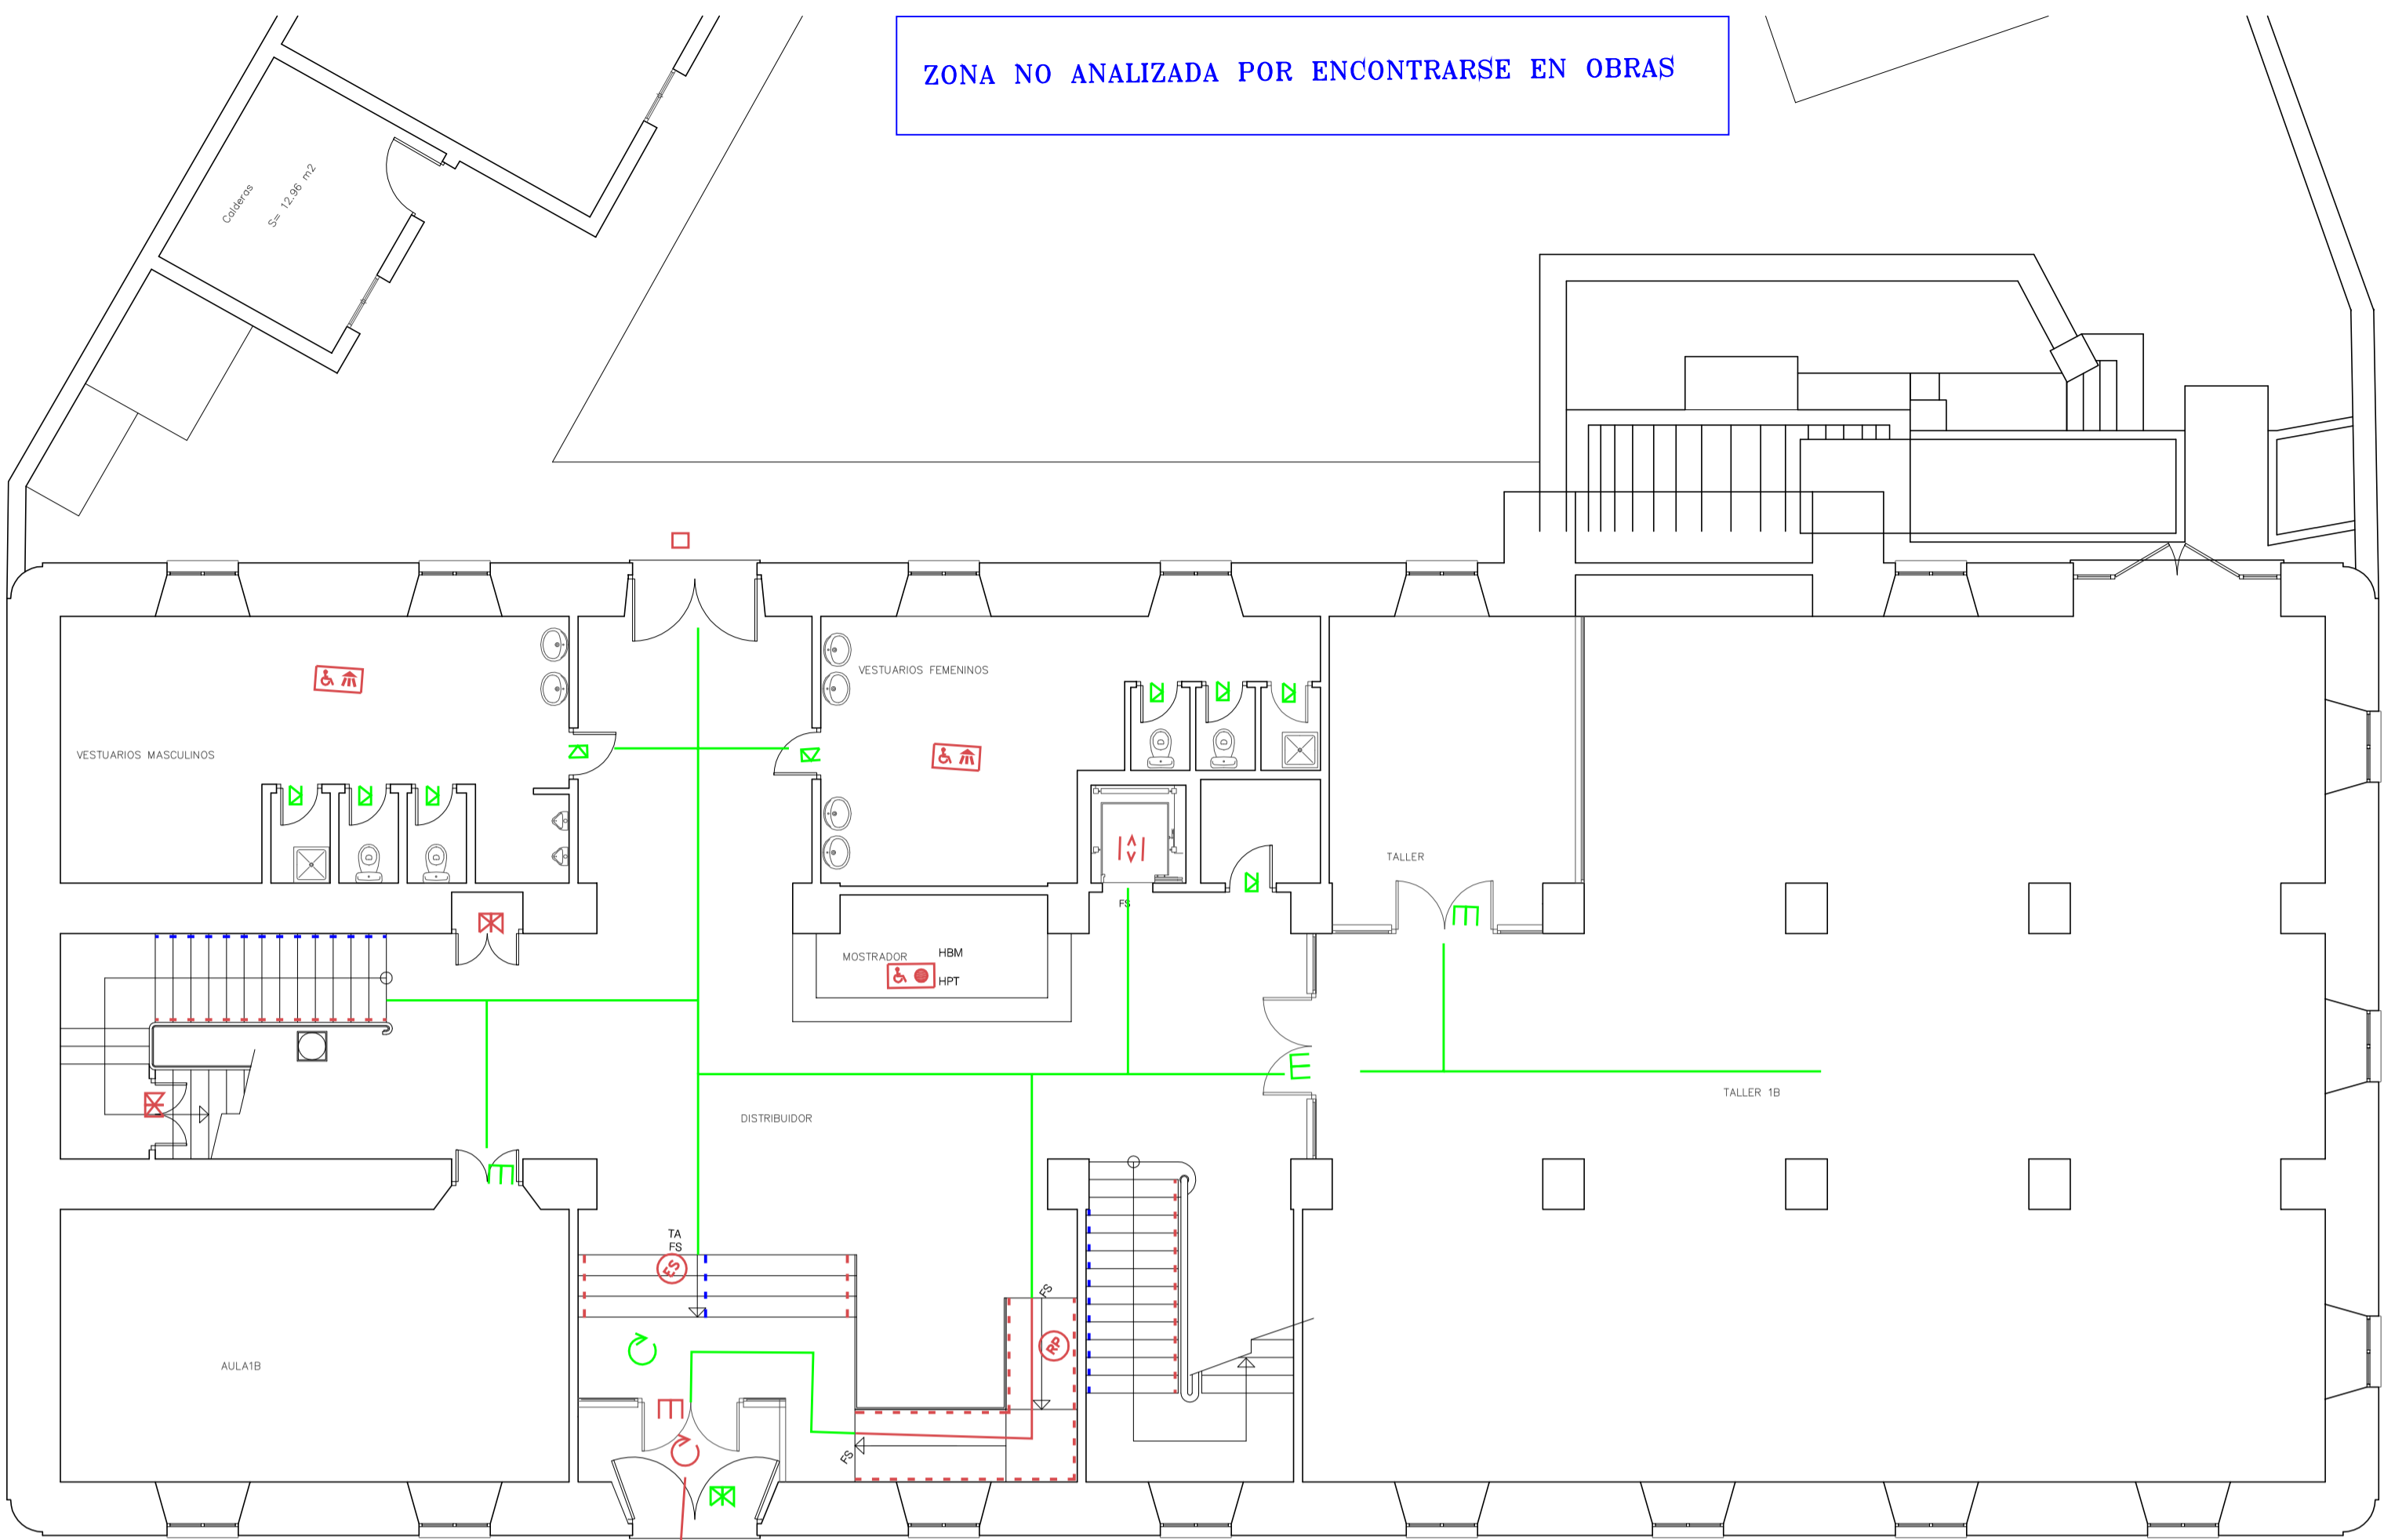


PLANTA BAJA

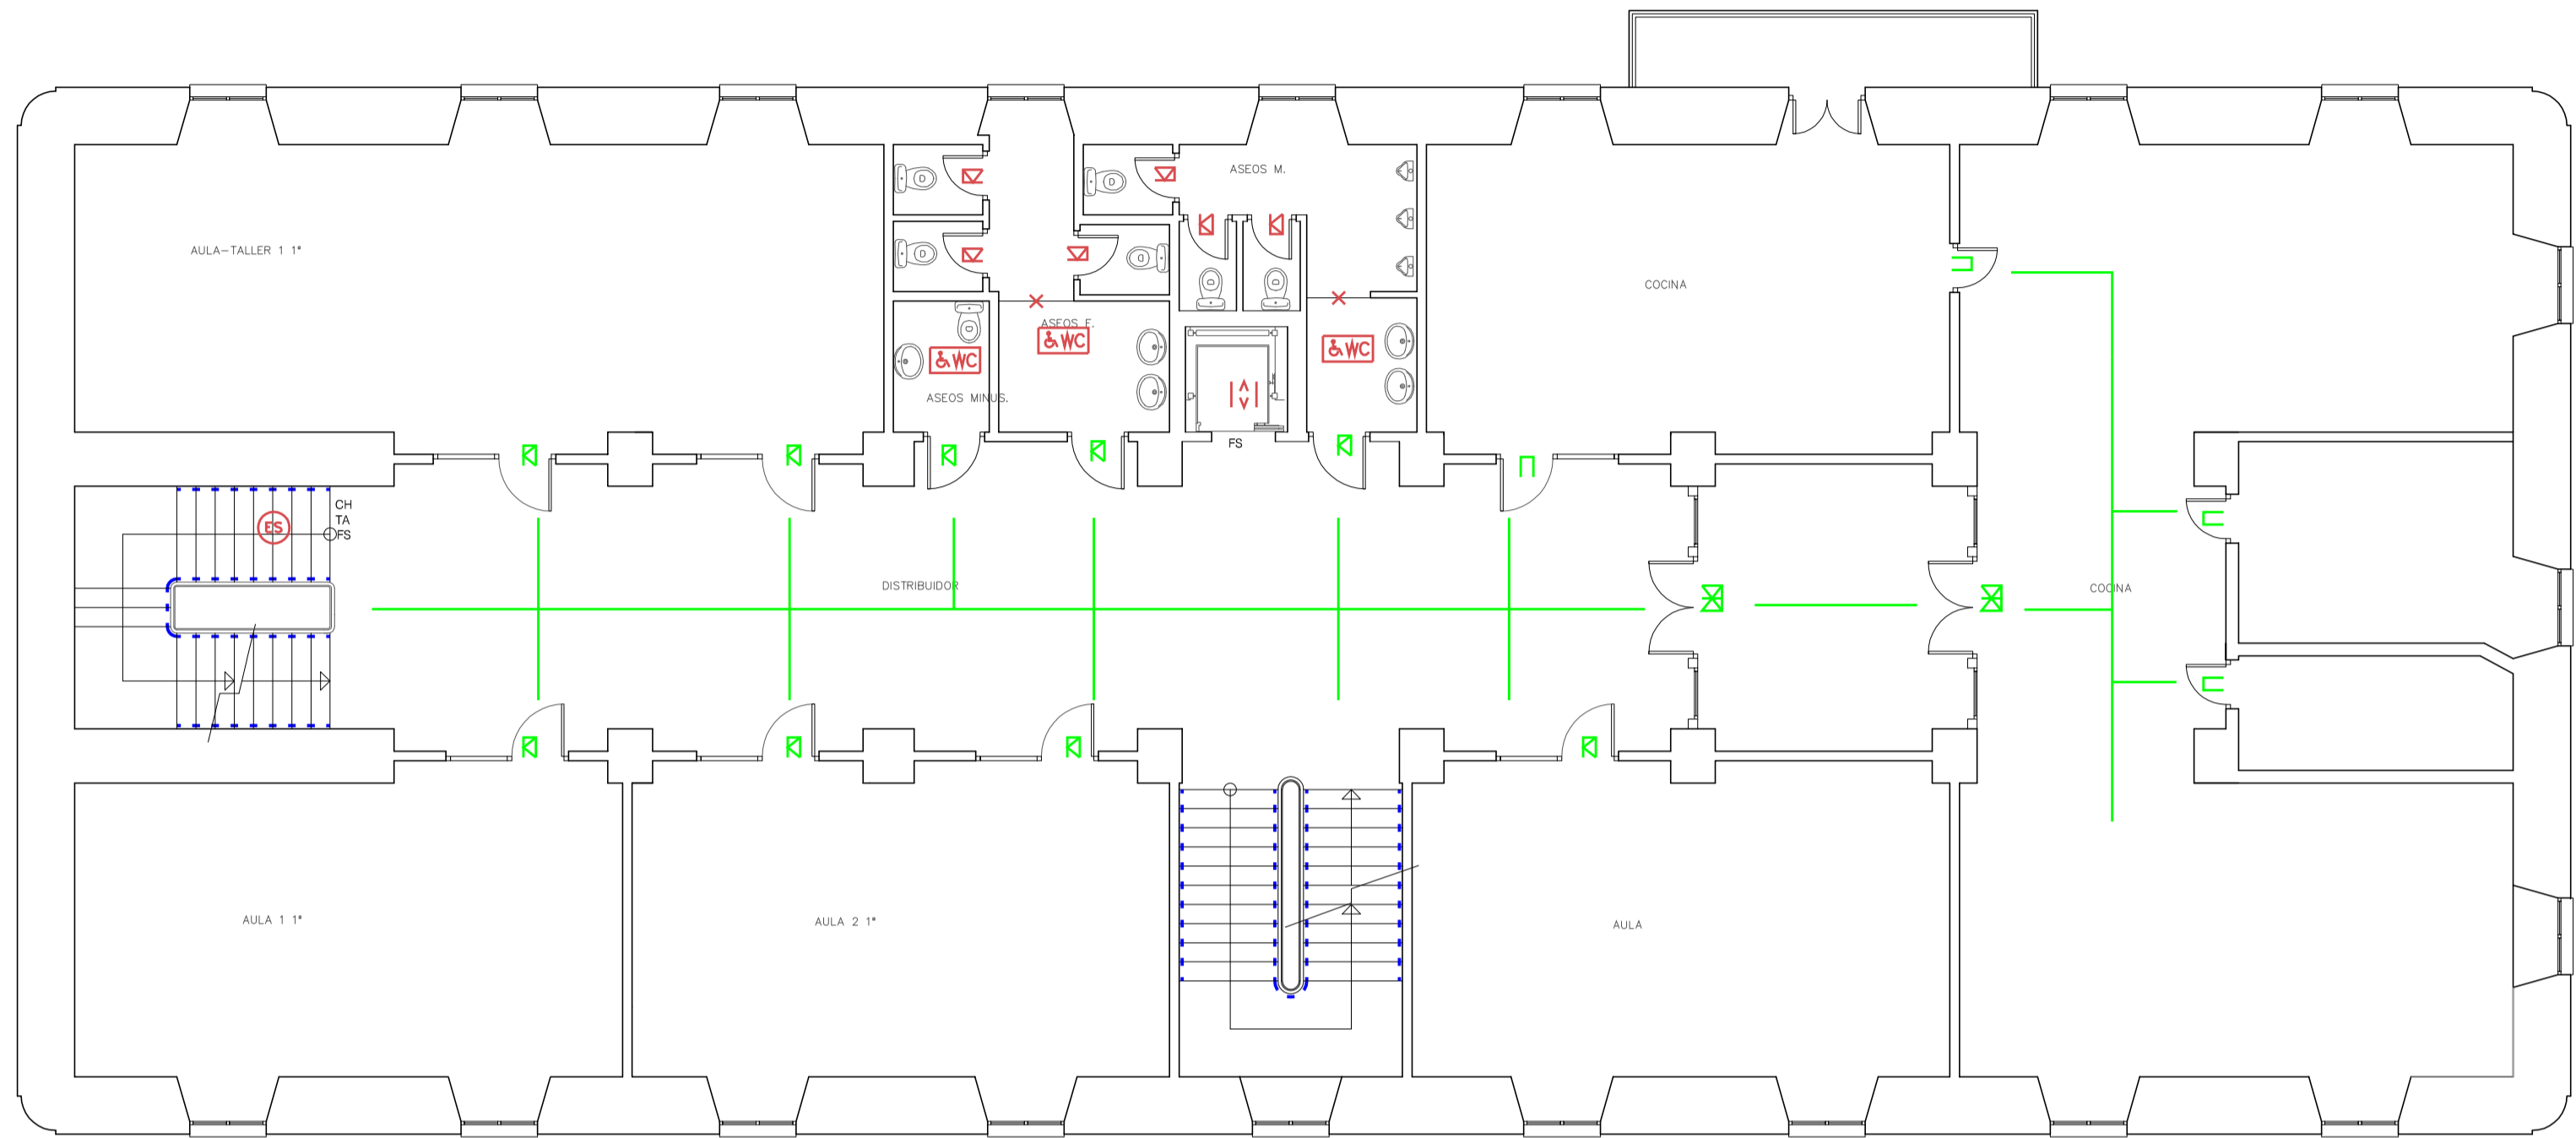

PLANTA PRIMERA

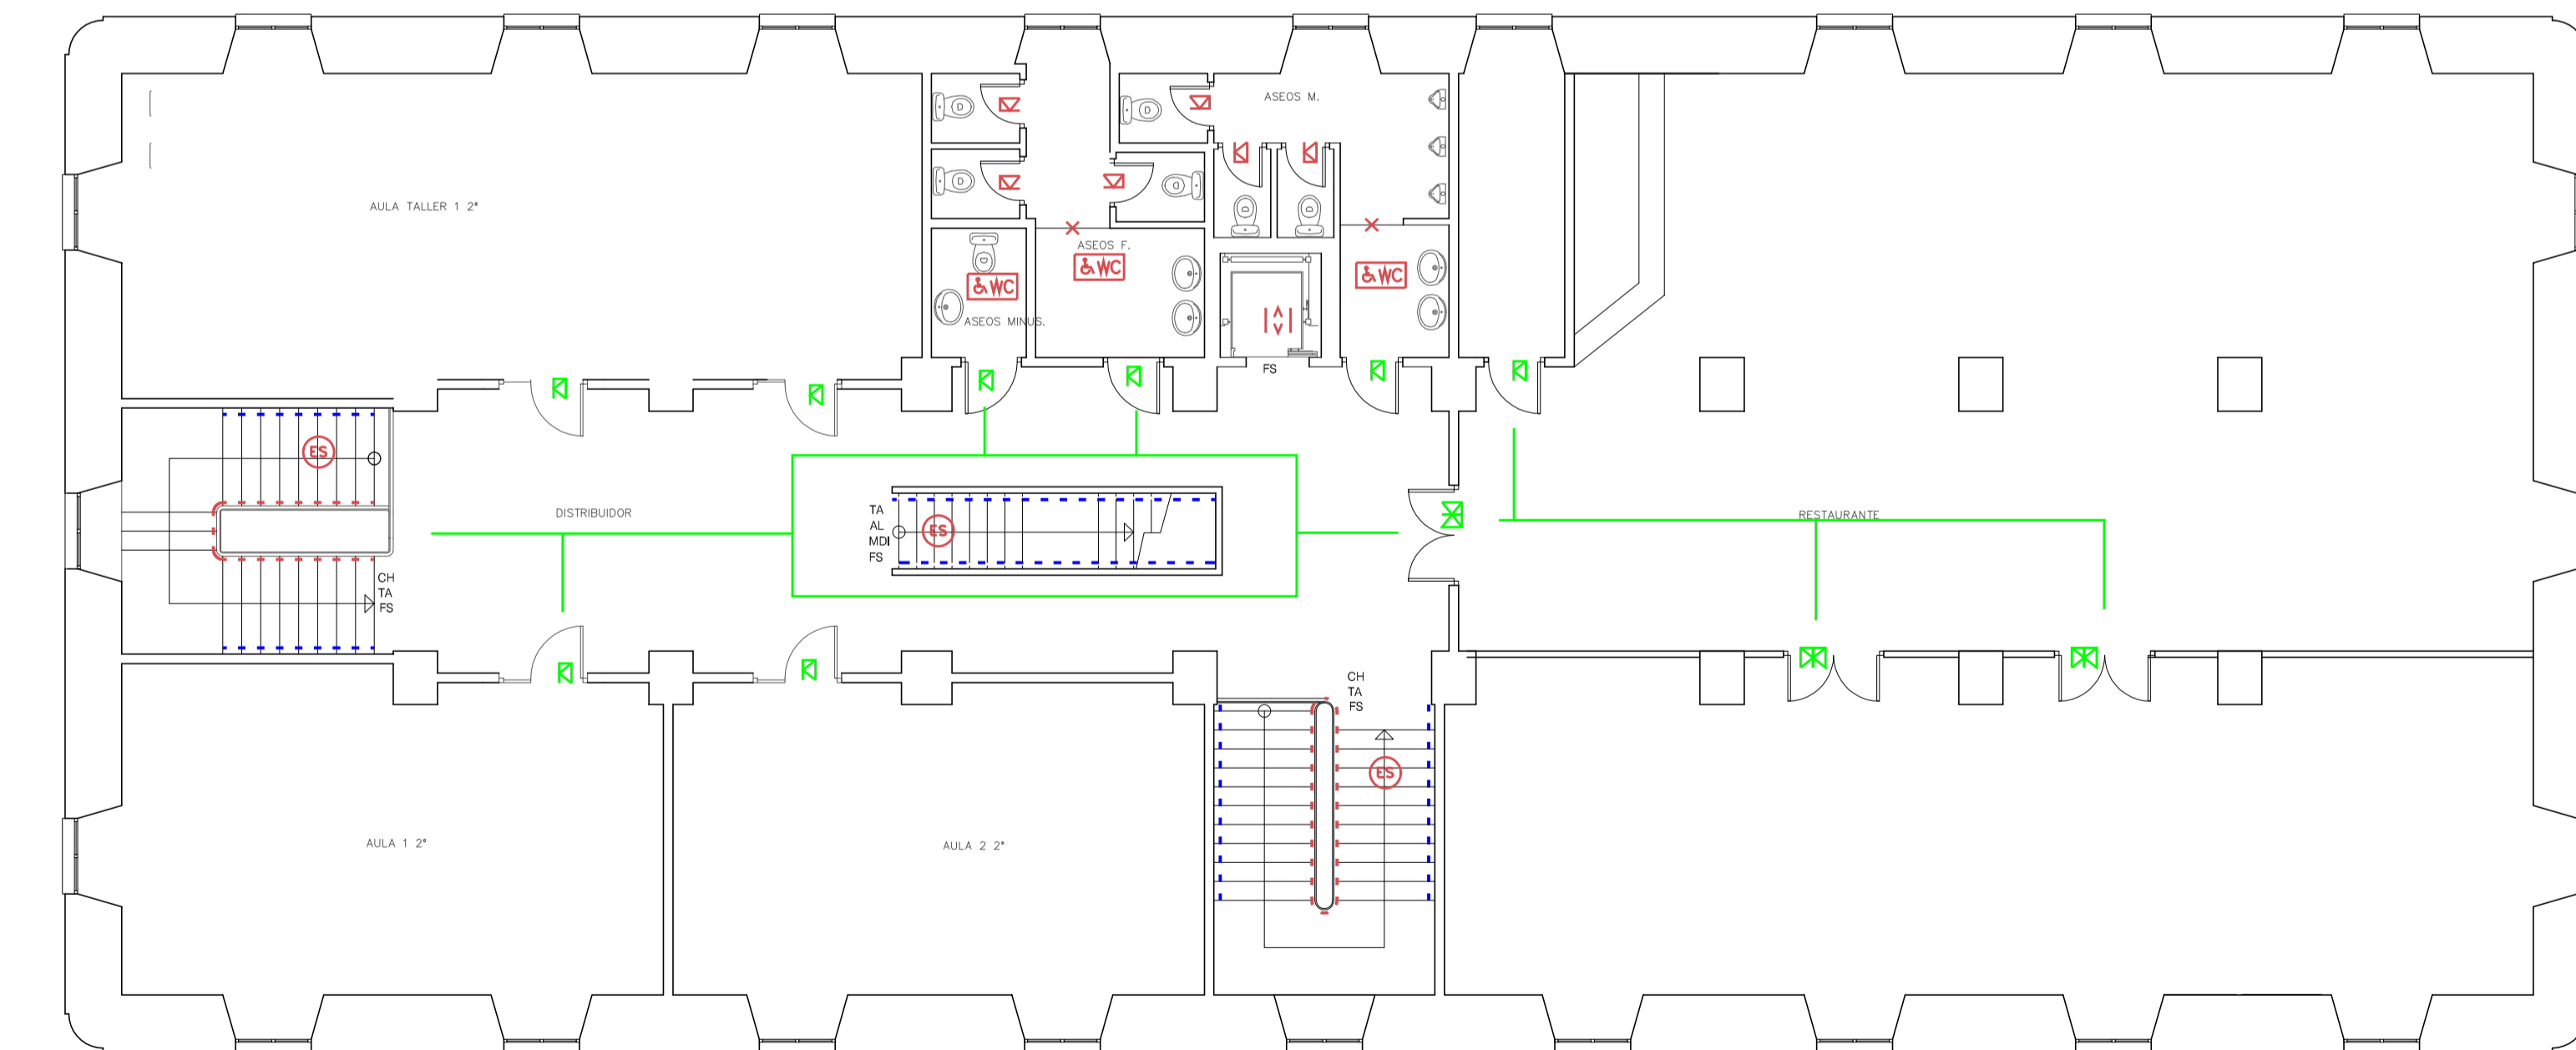

PLANTA SEGUNDA

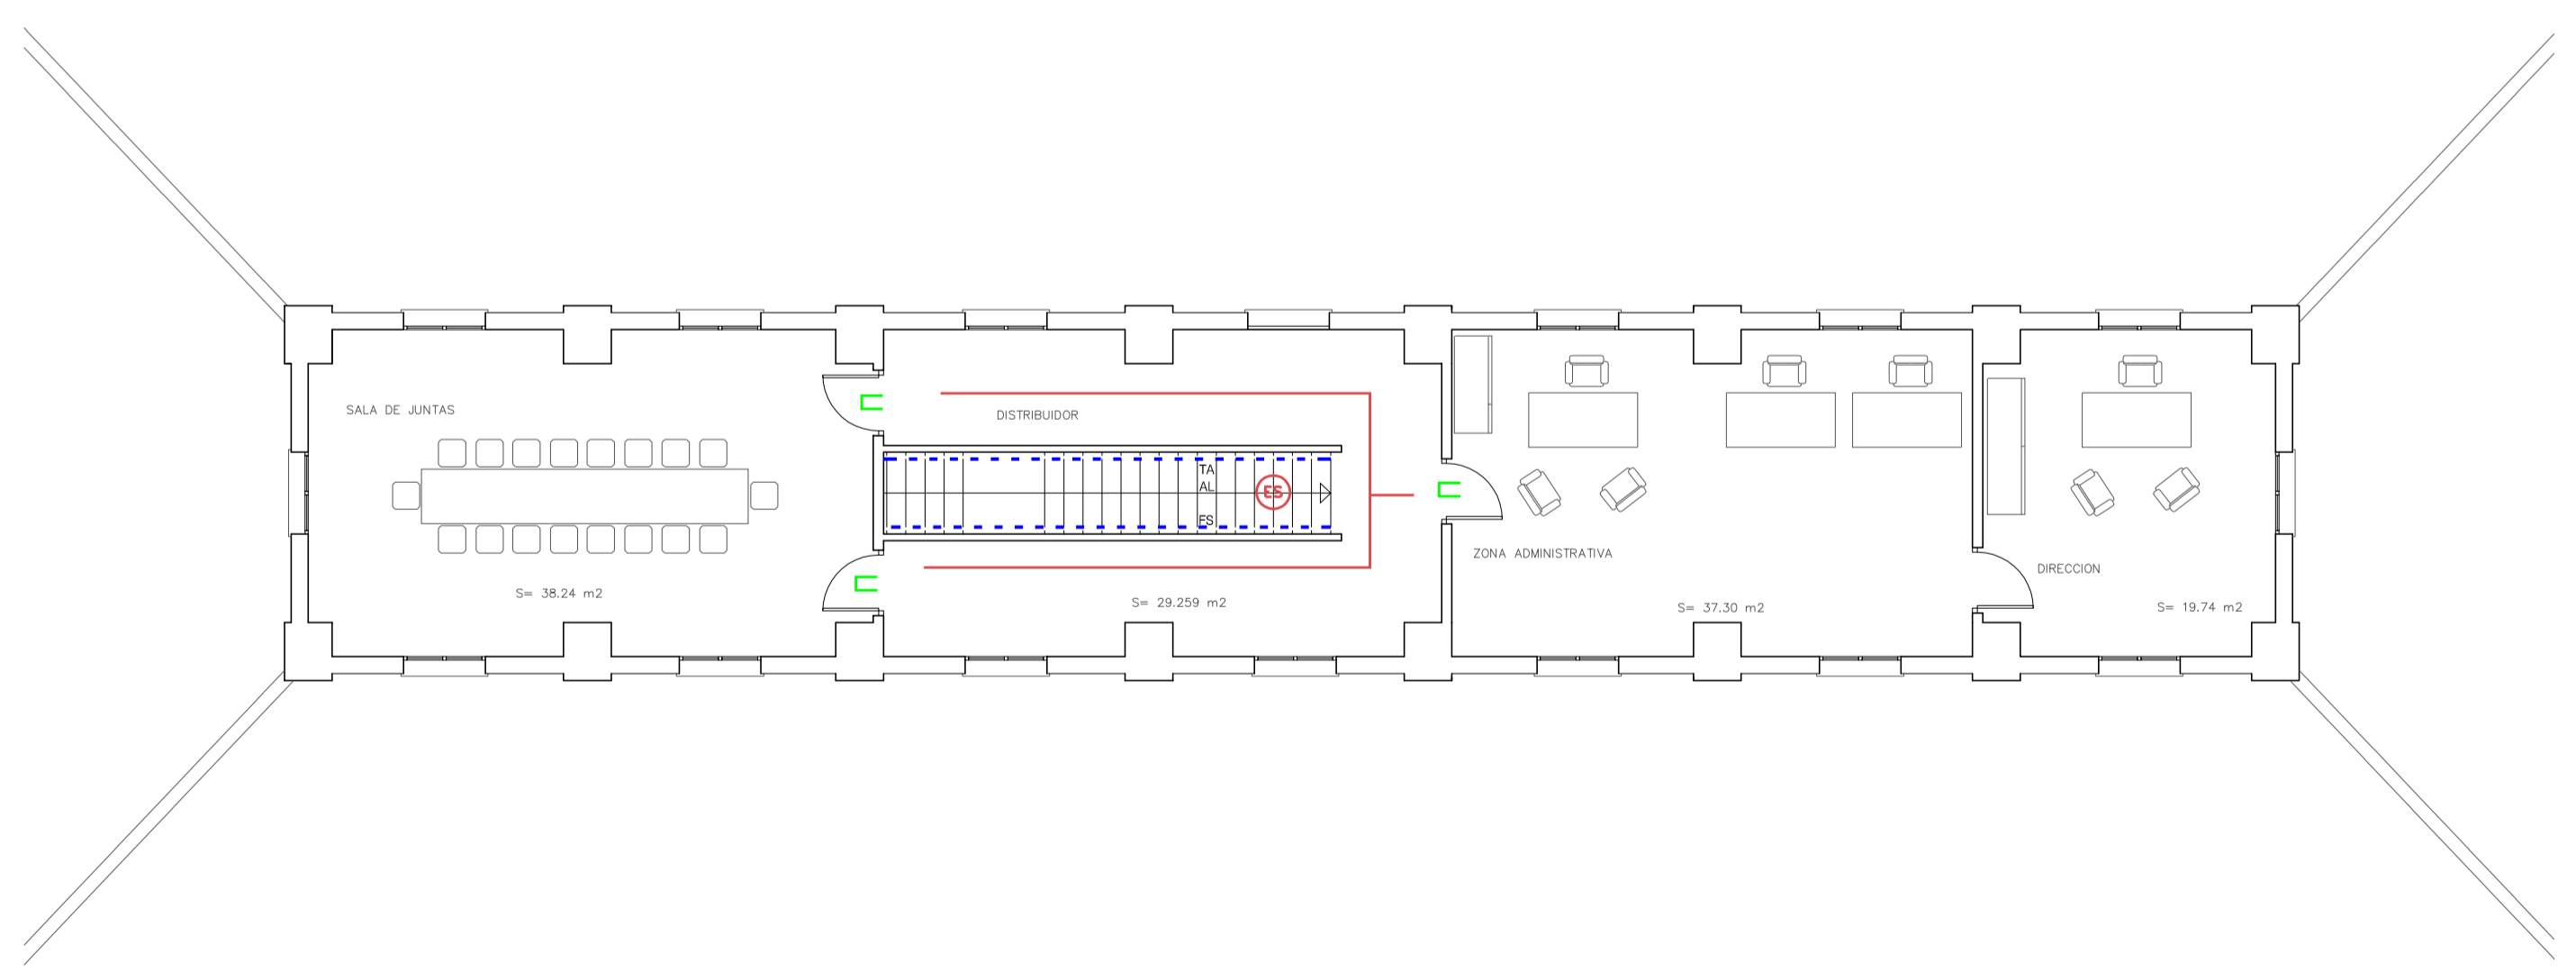

PLANTA TORREÓN

ESPACIOS INTERIORES AL MISMO NIVEL	ACCESOS A DISTINTAS PLANTAS	ESPACIOS INTERIORES ENTRE DISTINTOS NIVELES	PLAZAS Y ESPACIOS RESERVADOS EN SALAS, RECINTOS Y ESPACIOS EXTERIORES O INTERIORES	EQUIPAMIENTO Y MOBILIARIO	ESCALERAS ACCESIBLES EN EDIFICIOS
<p>ACCESOS Y RECORRIDOS (Fig. art. 64, DS.SUA y Reg. A)</p> <ul style="list-style-type: none"> Accesible No accesible No hay pasamanos Derivado Obstáculo alzado <p>ESPACIOS PARA EL GUPO, VESTIARIOS Y PASILLOS (Fig. art. 65, DS.SUA y Reg. A)</p> <ul style="list-style-type: none"> Cumple circunferencia libre No cumple estrechamiento puntual No cumple circunferencia libre 	<p>HUECOS DE PASO (Fig. art. 67, DS.SUA y Reg. A)</p> <ul style="list-style-type: none"> Puerta de paso ciega ancho adecuado Puerta de paso ciega ancho insuficiente Puerta de paso acristalada ancho adecuado Puerta de paso acristalada ancho insuficiente Puerta de paso con sentido de apertura incorrecto VENTANAS Inviduo pesillo a una altura <math>\leq 2,20m</math> 	<p>ACCESOS A DISTINTAS PLANTAS (Fig. art. 69 y 71, DS.SUA y Reg. A)</p> <ul style="list-style-type: none"> Escalera cumple Escalera no cumple <p>ESPACIOS INTERIORES ENTRE DISTINTOS NIVELES</p> <ul style="list-style-type: none"> HT: Altura salada por mano superior a la permitida NU: Número de peldaños inadecuados (≥ 20) CH: Contrapendiente inadecuado por ancho o inclinación ($\geq 0,13m$ a $0,17m$) TA: Sin tira antideslizante AL: Ancho libre insuficiente MDI: Muebles con dimensiones inadecuadas PS: Franja señalizadora inexistente DI: Falla doble pasamanos DI: Dimension inadecuada DP: Barandilla o pasamanos cumple DP: Barandilla o pasamanos no cumple DP: Barandilla o pasamanos inexistente 	<p>PLAZAS Y ESPACIOS RESERVADOS EN SALAS, RECINTOS Y ESPACIOS EXTERIORES O INTERIORES</p> <p>ESPACIOS RESERVADOS (Fig. art. 76, DS.SUA y Reg. A)</p> <ul style="list-style-type: none"> Cumple plaza reservada No cumple plaza reservada <p>DEPENDENCIAS QUE REQUIERAN CONDICIONES DE INTIMIDAD</p> <p>ASEOS DE LOS OBLIGADOS POR NORMATIVA ESPECIFICA (Fig. art. 77, DS.SUA y Reg. A)</p> <ul style="list-style-type: none"> AL: Ancho libre insuficiente PL: Paredes longitudinales inadecuadas PT: Paredes transversales inadecuadas LT: Longitud de brazo superior a la permitida MDI: Muebles con dimensiones inadecuadas PS: Franja señalizadora inexistente HZ: Altura de zócalo inadecuada <p>ASCENSORES ACCESIBLES (Fig. art. 74, DS.SUA y Reg. A)</p> <ul style="list-style-type: none"> Ascensor cumple Ascensor no cumple <p>VESTIARIOS, DUCHAS Y PROBADORES (Fig. art. 75, DS.SUA y Reg. A)</p> <ul style="list-style-type: none"> M: Medidas interiores incorrectas AP: Ancho de puerta incorrecto PS: Franja señalizadora incorrecta o inexistente V: Vestuario, ducha o probador adaptado a normativa V: Vestuario, ducha o probador no adaptado a normativa 	<p>EQUIPAMIENTO Y MOBILIARIO</p> <p>PUNTO DE ATENCIÓN Y LLAMADA ACCESIBLES (Fig. art. 80, DS.SUA y Reg. A)</p> <ul style="list-style-type: none"> Punto de atención accesible Punto de atención no accesible <p>APARCAMIENTOS DE UTILIZACIÓN COLECTIVA EN ESPACIOS EXTERIORES O INTERIORES ADSCRITOS A LOS EDIFICIOS</p> <p>APARCAMIENTOS (Fig. art. 80, DS.SUA y Reg. A)</p> <ul style="list-style-type: none"> Plaza reservada aparcamiento accesible Plaza reservada aparcamiento no accesible AM: Ancho de mostrador inadecuado HM: Altura de mostrador inadecuado HBM: Dimensiones hueco bajo mostrador inadecuadas HY: Altura de ventanilla inadecuada HPT: Altura de plano de trabajo inadecuado HJ: Altura de mecanismos de mando y control inadecuados DM: Dimensiones insuficientes ZT: Zona de transferencia inadecuada 	<p>ESCALERAS ACCESIBLES EN EDIFICIOS (Fig. art. 79, DS.SUA y Reg. A)</p> <ul style="list-style-type: none"> Elevador accesible Elevador no accesible Escalera cumple Escalera no cumple