



E-25 PISTAS ANEXAS AL PABELLÓN

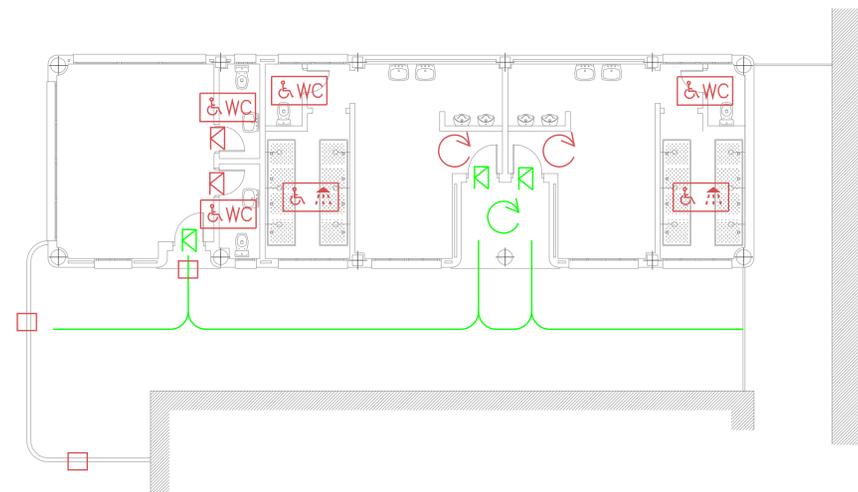

PLANTA BAJA

E-26 PISCINA MUNICIPAL CUBIERTA

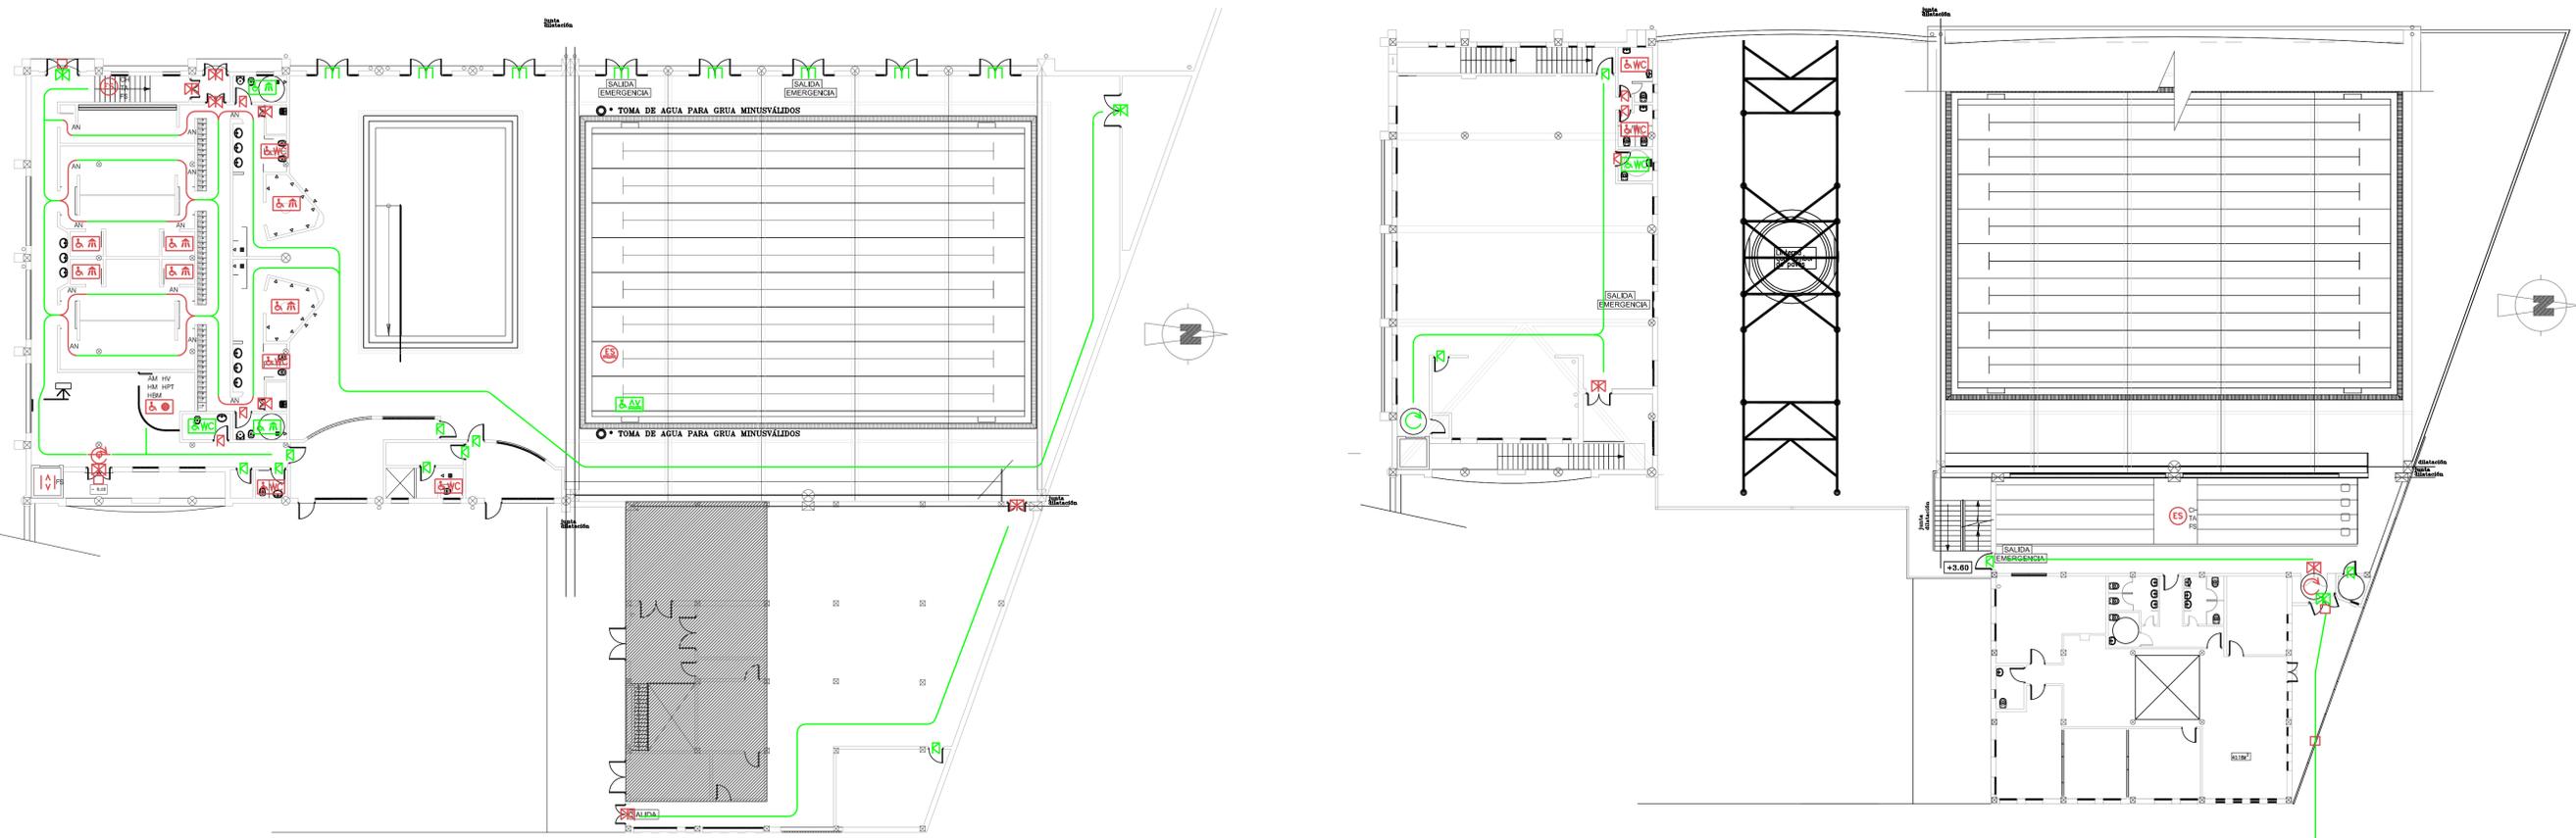

PLANTA BAJA

PLANTA ALTA

<p>ESPACIOS INTERIORES AL MISMO NIVEL (Fig. art. 64, DS.SUA y Anep. A)</p> <p>ACCESOS Y RECORRIDOS</p> <ul style="list-style-type: none"> Accesible No accesible No hay ascensor Desnivel Obstáculo alzado <p>ESPACIOS PARA EL GRUPO VESTIBULOS Y PASILLOS (Fig. art. 65, DS.SUA y Anep. A)</p> <ul style="list-style-type: none"> Cumple circunferencia libre No cumple circunferencia puntual No cumple discontinuidad libre 	<p>HUECOS DE PASO (Fig. art. 67, DS.SUA y Anep. A)</p> <ul style="list-style-type: none"> Puerta de paso ciega ancho adecuado Puerta de paso ciega ancho insuficiente Puerta de paso acristalada ancho adecuado Puerta de paso acristalada ancho insuficiente Puerta de paso con sentido de apertura incorrecto <p>VENTANAS</p> <ul style="list-style-type: none"> Invierte perfil a una altura <math>\leq 2,20m</math> 	<p>ESPACIOS INTERIORES ENTRE DISTINTOS NIVELES (Fig. art. 69 y 71, DS.SUA y Anep. B)</p> <p>ACCESOS A DISTINTAS PLANTAS</p> <ul style="list-style-type: none"> Escalera cumple Escalera no cumple <p>HT Altura salidas por terrazo superior a la permitida NP Número de peldaños inadecuados <math>\geq 3</math> HU Huella de peldaños inadecuada <math>\geq 20</math> CH Contrapendiente inadecuado por local o dimensión (de 0,13m a 0,17m) TA Sin tra antiderrapante AL Ancho de banal inadecuado MDI Mosaico con dimensiones inadecuadas PS Fuerza señalizadora inexistente</p> <p>SA Sistema de apertura inadecuado SA Sistema de apertura inadecuado sin señalización</p>	<p>ASCIENSORES ACCESIBLES (art. 74, DS.SUA y Anep. A)</p> <ul style="list-style-type: none"> Rampa cumple Rampa no cumple <p>AL Ancho libre insuficiente PL Pendiente longitudinal inadecuada PT Pendiente transversal inadecuada LT Longitud de tramo superior a la permitida MDI Mosaico con dimensiones inadecuadas PS Fuerza señalizadora inexistente HZ Altura de zócalo inadecuada</p>	<p>PLAZAS Y ESPACIOS RESERVADOS EN SALAS, RECINTOS Y ESPACIOS EXTERIORES O INTERIORES</p> <p>ESPACIOS RESERVADOS (art. 76, DS.SUA y Anep. A)</p> <ul style="list-style-type: none"> Cumple plaza reservada No cumple plaza reservada <p>DEPENDENCIAS QUE REQUIERAN CONDICIONES DE INTIMIDAD</p> <p>ASIOS DE LOS OBLIGADOS POR NORMATIVA ESPECIFICA (Fig. art. 77, DS.SUA y Anep. A)</p> <p>VESTIARIOS, DUCHAS Y PROBADORES (Fig. art. 78, DS.SUA y Anep. A)</p> <ul style="list-style-type: none"> Vestuario, ducha o probador adaptado a normativa Vestuario, ducha o probador no adaptado a normativa 	<p>EQUIPAMIENTO Y MOBILIARIO</p> <p>PUNTOS DE ATENCIÓN Y LLAMADA ACCESIBLES (Fig. art. 81, DS.SUA y Anep. A)</p> <ul style="list-style-type: none"> Punto de atención accesible Punto de atención no accesible <p>APARCAMIENTOS DE UTILIZACIÓN COLECTIVA EN ESPACIOS EXTERIORES O INTERIORES ADSCRITOS A LOS EDIFICIOS</p> <p>APARCAMIENTOS (Fig. art. 86, DS.SUA y Anep. A)</p> <ul style="list-style-type: none"> Plaza reservada aparcamiento accesible Plaza reservada aparcamiento no accesible 	<p>PISCINAS COLECTIVAS</p> <p>Grúa o elevador hidráulico homologado (Dec. 200/2006 art. 16, DS.SUA)</p> <ul style="list-style-type: none"> Elevador accesible Elevador no accesible <p>Escaleras accesibles en planta (Dec. 200/2006 art. 16, DS.SUA)</p> <ul style="list-style-type: none"> Escalera cumple Escalera no cumple 	<p>PLAN DE ACCESIBILIDAD DEL MUNICIPIO DE ANTEQUERA (NOVIEMBRE 2013)</p> <p>GRUPO 3: PLAN DE ACTUACIÓN EN EDIFICIOS MUNICIPALES</p> <p>3.1 EVALUACIÓN-DIAGNÓSTICO: Edificio Ref: E-25, E-26</p> <p>Fecha: Noviembre 2013 Escala/s: 1:100, 1:200</p> <p>PLANO ED-E-15</p>
---	---	--	---	--	---	--	---