


VESTUARIOS

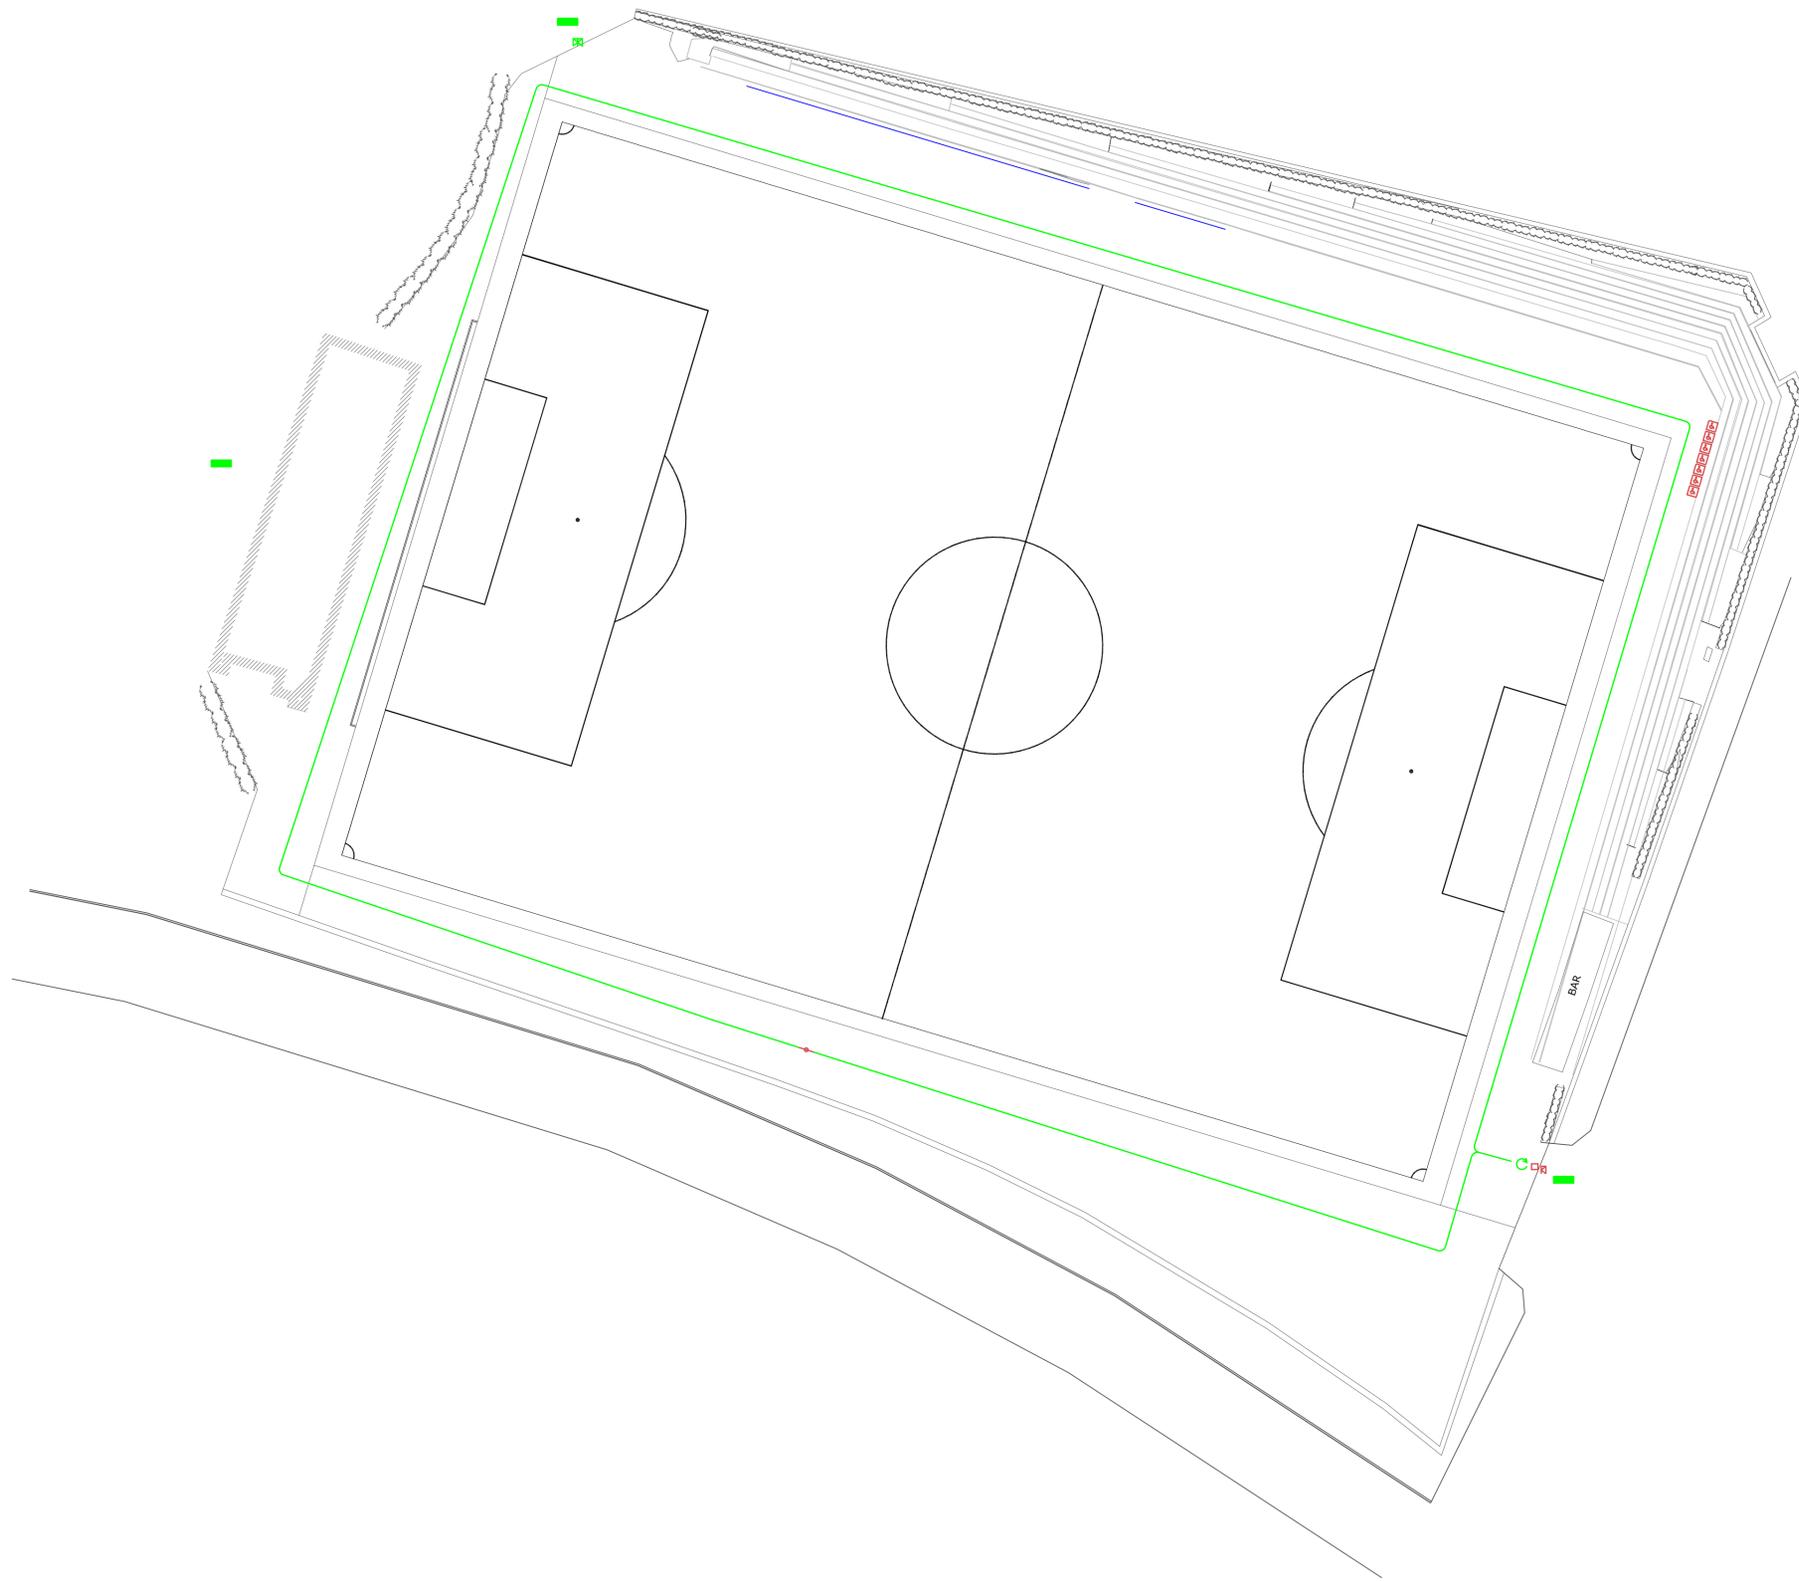

<p>ACCESOS Y RECORRIDOS AL MISMO NIVEL (Reg. art. 64. DS.SUA y Reg. A)</p> <ul style="list-style-type: none"> Accesible No accesible No hay barreras Desnivel Obstáculo alzado <p>ESPACIOS PARA EL GRUPO VESTIBULOS Y PASILLOS (Reg. art. 65. DS.SUA y Reg. A)</p> <ul style="list-style-type: none"> Cumple circunferencia libre No cumple circunferencia libre No cumple estrechamiento puntual 	<p>HUECOS DE PASO (Reg. art. 67. DS.SUA y Reg. A)</p> <ul style="list-style-type: none"> Puerta de paso ciega ancho adecuado Puerta de paso ciega ancho insuficiente Puerta de paso acristalada ancho adecuado Puerta de paso acristalada ancho insuficiente Puerta de paso con sentido de apertura incorrecto Inverte pasillo a una altura <math>\leq 2,20m</math> 	<p>ACCESOS A DISTINTAS PLANTAS (Reg. art. 69 y 71. DS.SUA y Reg. A)</p> <ul style="list-style-type: none"> Escalera cumple Escalera no cumple Elevador cumple Elevador no accesible Elevador no accesible en planta Elevador no cumple 	<p>ASCENSORES ACCESIBLES (Reg. art. 74. DS.SUA y Reg. A)</p> <ul style="list-style-type: none"> Ascensor cumple Ascensor no cumple 	<p>PLAZAS Y ESPACIOS RESERVADOS EN SALAS, RECINTOS Y ESPACIOS EXTERIORES O INTERIORES</p> <p>ESPACIOS RESERVADOS (Reg. art. 76. DS.SUA y Reg. A)</p> <ul style="list-style-type: none"> Cumple plaza reservada No cumple plaza reservada <p>DEPENDENCIAS QUE REQUIERAN CONDICIONES DE INTIMIDAD</p> <p>ASOS DE LOS OBLIGADOS POR NORMATIVA ESPECIFICA (Reg. art. 77. DS.SUA y Reg. A)</p> <ul style="list-style-type: none"> Ases adaptado a normativa Ases no adaptado a normativa 	<p>VESTUARIOS, DUCHAS Y PROBADORES (Reg. art. 78. DS.SUA y Reg. A)</p> <ul style="list-style-type: none"> Vestuario, ducha o probador adaptado a normativa Vestuario, ducha o probador no adaptado a normativa 	<p>EQUIPAMIENTO Y MOBILIARIO</p> <p>PUNTOS DE ATENCIÓN Y LLAMADA ACCESIBLES (Reg. art. 80. DS.SUA y Reg. A)</p> <ul style="list-style-type: none"> Punto de atención accesible Punto de atención no accesible <p>APARCAMIENTOS DE UTILIZACIÓN COLECTIVA EN ESPACIOS EXTERIORES O INTERIORES ADSCRITOS A LOS EDIFICIOS (Reg. art. 81. DS.SUA y Reg. A)</p> <ul style="list-style-type: none"> Plaza reservada aparcamiento accesible Plaza reservada aparcamiento no accesible 	<p>PISCINAS COLECTIVAS</p> <ul style="list-style-type: none"> Grupo o elevador hidráulico homologado Elevador accesible Elevador no accesible Elevador cumple Elevador no cumple 	<p>PLAN DE ACCESIBILIDAD DEL MUNICIPIO DE ANTEQUERA (NOVIEMBRE 2013)</p> <p>GRUPO 3: PLAN DE ACTUACIÓN EN EDIFICIOS MUNICIPALES</p> <p>3.1 EVALUACIÓN-DIAGNÓSTICO:</p> <p>Edificio Ref: E-30</p> <p>Fecha: Noviembre 2013 Escala/s: 1:100, 1:300</p> <p>PLANO ED-E-17</p>
---	--	---	---	---	---	--	--	--