



BE-E-02 BOBADILLA ESTACIÓN - PABELLÓN CUBIERTO

BE-E-04 BOBADILLA ESTACIÓN - GUARDERÍA

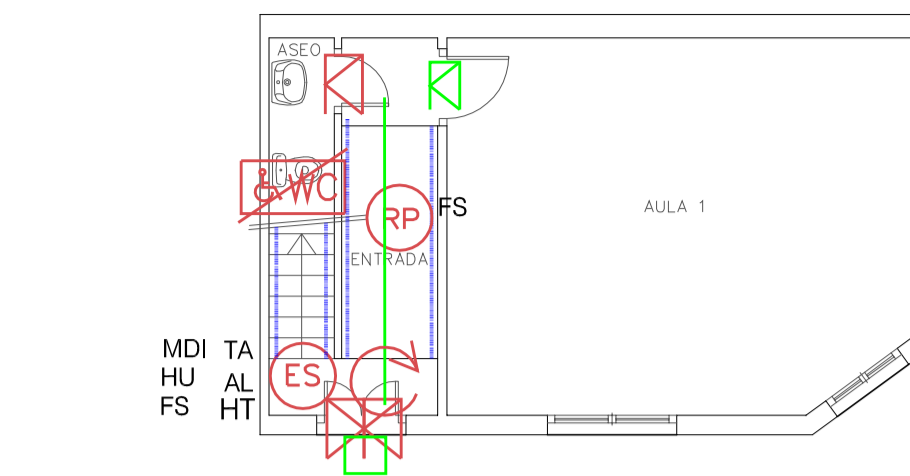


NIVEL DE ACCESO - PLANTA BAJA

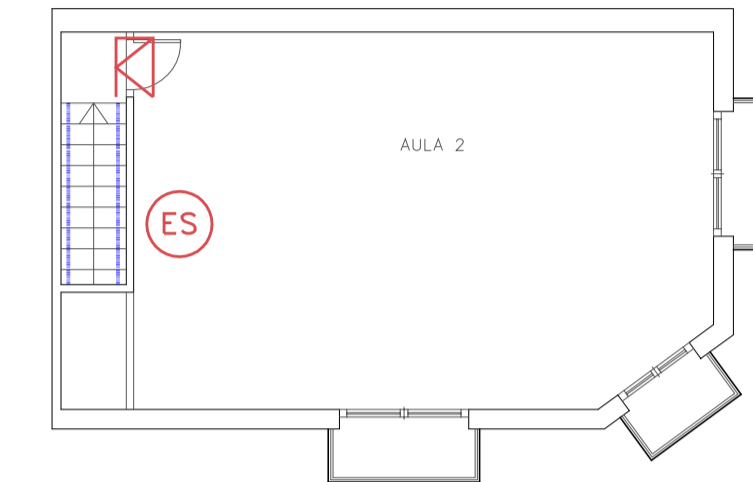


PLANTA PRIMERA

BE-E-03 BOBADILLA ESTACIÓN - EDIFICIO DE USOS MÚLTIPLES

BE-E-05 BOBADILLA ESTACIÓN - CENTRO DE ADULTOS

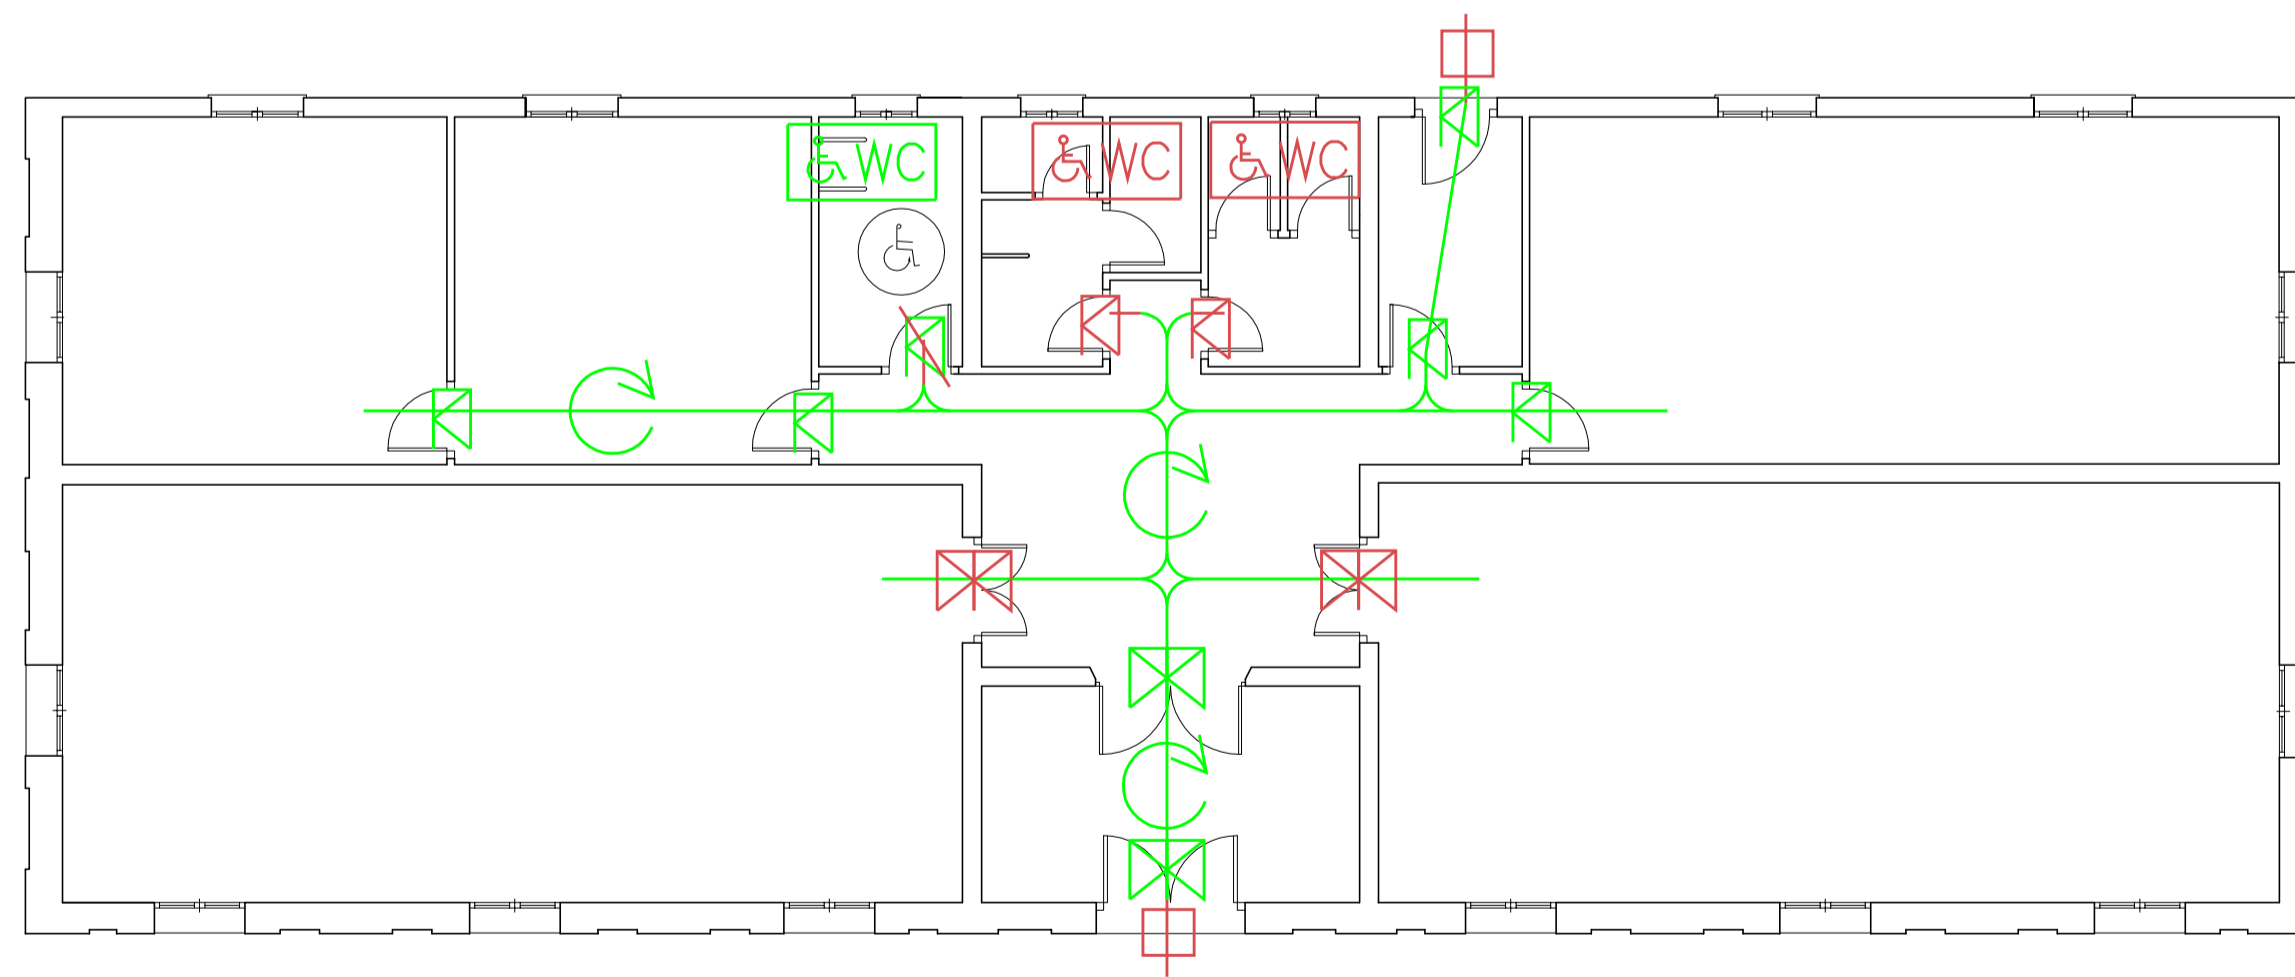

NIVEL DE ACCESO - PLANTA BAJA

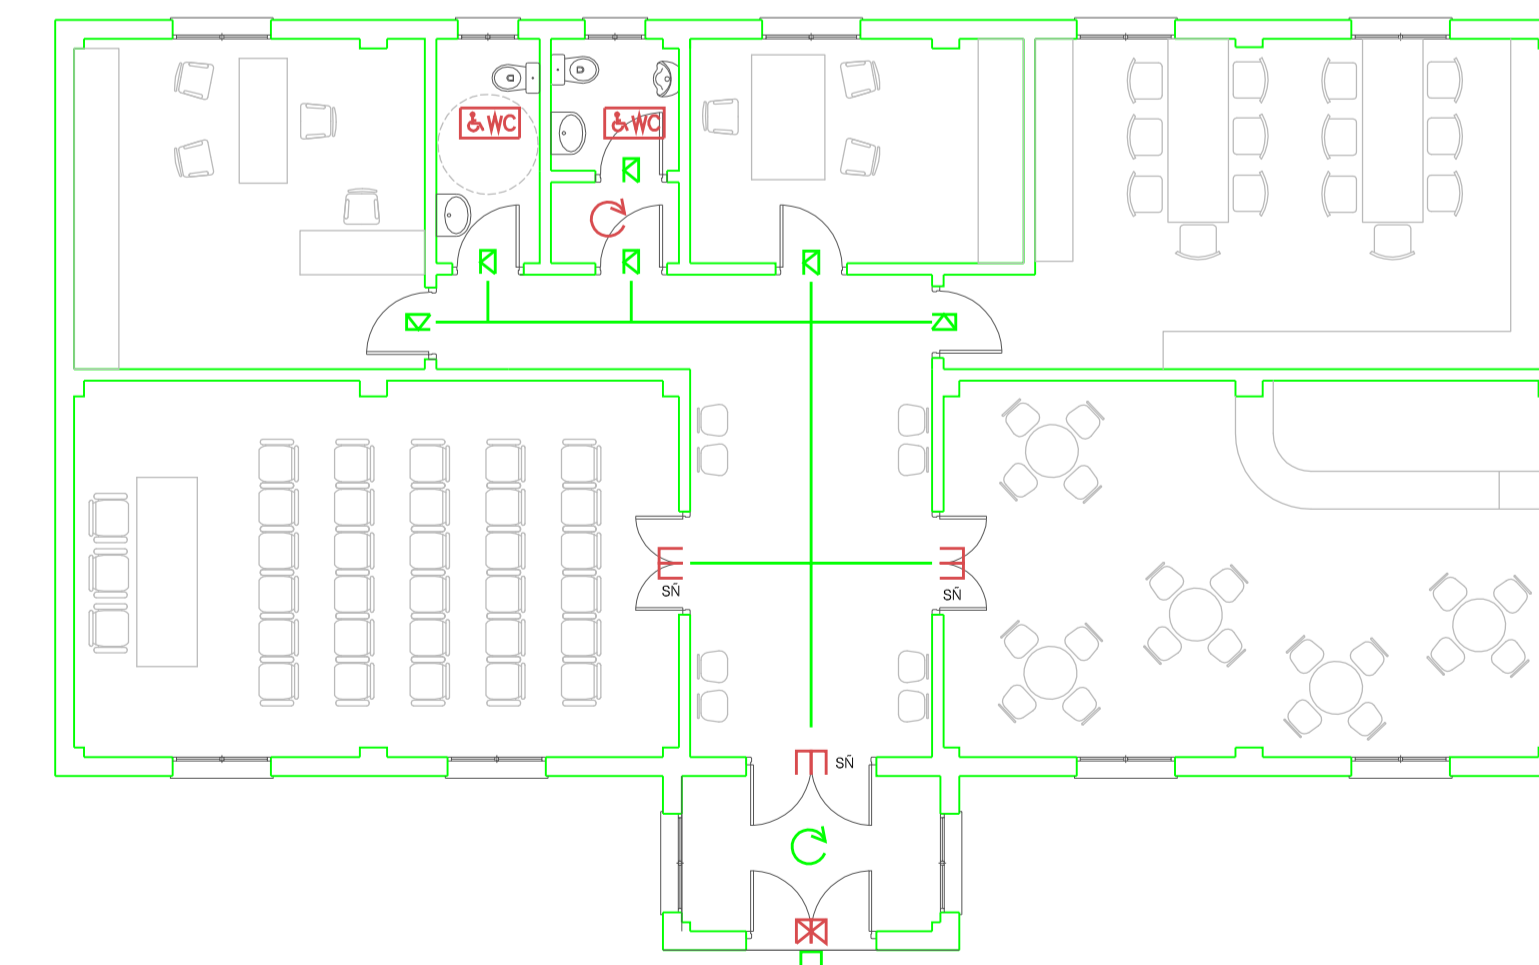

<p>ESPACIOS INTERIORES AL MISMO NIVEL</p> <p>ACCESOS Y RECORRIDOS (Fig. art. 64. DS.SUA y Anep. A)</p> <ul style="list-style-type: none"> Accesible No accesible No hay barreras Desnivel Obstáculo alzado <p>AN Ancho insuficiente</p> <p>PE Paredes/arcos inadecuados</p> <p>SE Sin señalización</p>	<p>HUECOS DE PASO (Fig. art. 67. DS.SUA y Anep. A)</p> <ul style="list-style-type: none"> Puerta de paso ciega ancho adecuado Puerta de paso ciega ancho insuficiente Puerta de paso acristalada ancho adecuado Puerta de paso acristalada ancho insuficiente Puerta de paso con sentido de apertura incorrecto <p>VENTANAS</p> <ul style="list-style-type: none"> Inverso pasillo a una altura <math>\leq 2,20m</math> 	<p>ESPACIOS INTERIORES ENTRE DISTINTOS NIVELES</p> <p>ACCESOS A DISTINTAS PLANTAS (Fig. art. 69 y 71. DS.SUA y Anep. A)</p> <ul style="list-style-type: none"> Escalera cumple Escalera no cumple <p>HT Altura saliente por tramo superior a la permitida</p> <p>NP Número de peldaños inadecuados (≥ 3)</p> <p>CH Contrapendiente inadecuado por local o dimensión (de 0,13m a 0,17m)</p> <p>TA Sin tra antideslizante</p> <p>AL Ancho libre insuficiente</p> <p>MDI Mesa con dimensiones inadecuadas</p> <p>FS Fregia señalizada inexistente</p> <p>SA Sistema de apertura inadecuado</p> <p>SE Sin señalización</p>	<p>ASCENSORES ACCESIBLES (art. 74. DS.SUA y Anep. A)</p> <ul style="list-style-type: none"> Rampa cumple Rampa no cumple <p>AL Ancho libre insuficiente</p> <p>PL Pendiente longitudinal inadecuada</p> <p>PT Pendiente transversal inadecuada</p> <p>LT Longitud de tramo superior a la permitida</p> <p>MDI Mesa con dimensiones inadecuadas</p> <p>FS Fregia señalizada inexistente</p> <p>HZ Altura de zócalo inadecuada</p>	<p>PLAZAS Y ESPACIOS RESERVADOS EN SALAS, RECINTOS Y ESPACIOS EXTERIORES O INTERIORES</p> <p>ESPACIOS RESERVADOS (art. 76. DS.SUA y Anep. A)</p> <ul style="list-style-type: none"> Cumple plaza reservada No cumple plaza reservada <p>DEPENDENCIAS QUE REQUIERAN CONDICIONES DE INTIMIDAD</p> <p>ASOS DE LOS OBLIGADOS POR NORMATIVA ESPECIFICA (Fig. art. 77. DS.SUA y Anep. A)</p> <ul style="list-style-type: none"> Asno adaptado a normativa Asno no adaptado a normativa 	<p>EQUIPAMIENTO Y MOBILIARIO</p> <p>PUNTOS DE ATENCIÓN Y LLAMADA ACCESIBLES (Fig. art. 80. DS.SUA y Anep. A)</p> <ul style="list-style-type: none"> Punto de atención accesible Punto de atención no accesible <p>APARCAMIENTOS DE UTILIZACIÓN COLECTIVA EN ESPACIOS EXTERIORES O INTERIORES ADSCRITOS A LOS EDIFICIOS</p> <p>APARCAMIENTOS (Fig. art. 80. DS.SUA y Anep. A)</p> <ul style="list-style-type: none"> Plaza reservada aparcamiento accesible Plaza reservada aparcamiento no accesible 	<p>PISCINAS COLECTIVAS</p> <ul style="list-style-type: none"> Grúa o elevador hidráulico homologado (Fig. 200/0000 art. 86. DS.SUA) Elevador accesible Elevador no accesible Escala cumple Escala no cumple 	<p>PLAN DE ACCESIBILIDAD DEL MUNICIPIO DE ANTEQUERA (NOVIEMBRE 2013)</p> <p>GRUPO 3: PLAN DE ACTUACIÓN EN EDIFICIOS MUNICIPALES</p> <p>3.1 EVALUACIÓN-DIAGNÓSTICO: Edificio Ref: BE-E-02/03/04/05</p> <p>Fecha: Noviembre 2013</p> <p>Escala/s: 1:100</p> <p>PLANO ED-E-25</p>
--	--	---	---	---	---	---	---