




CSA-E-01 COLONIA SANTA ANA - USOS MÚLTIPLES

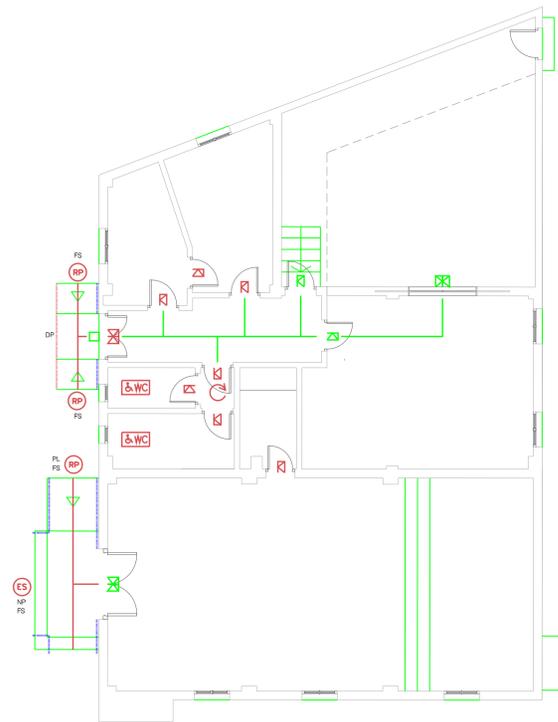


C-E-02 CARTAOJAL - USOS MÚLTIPLES

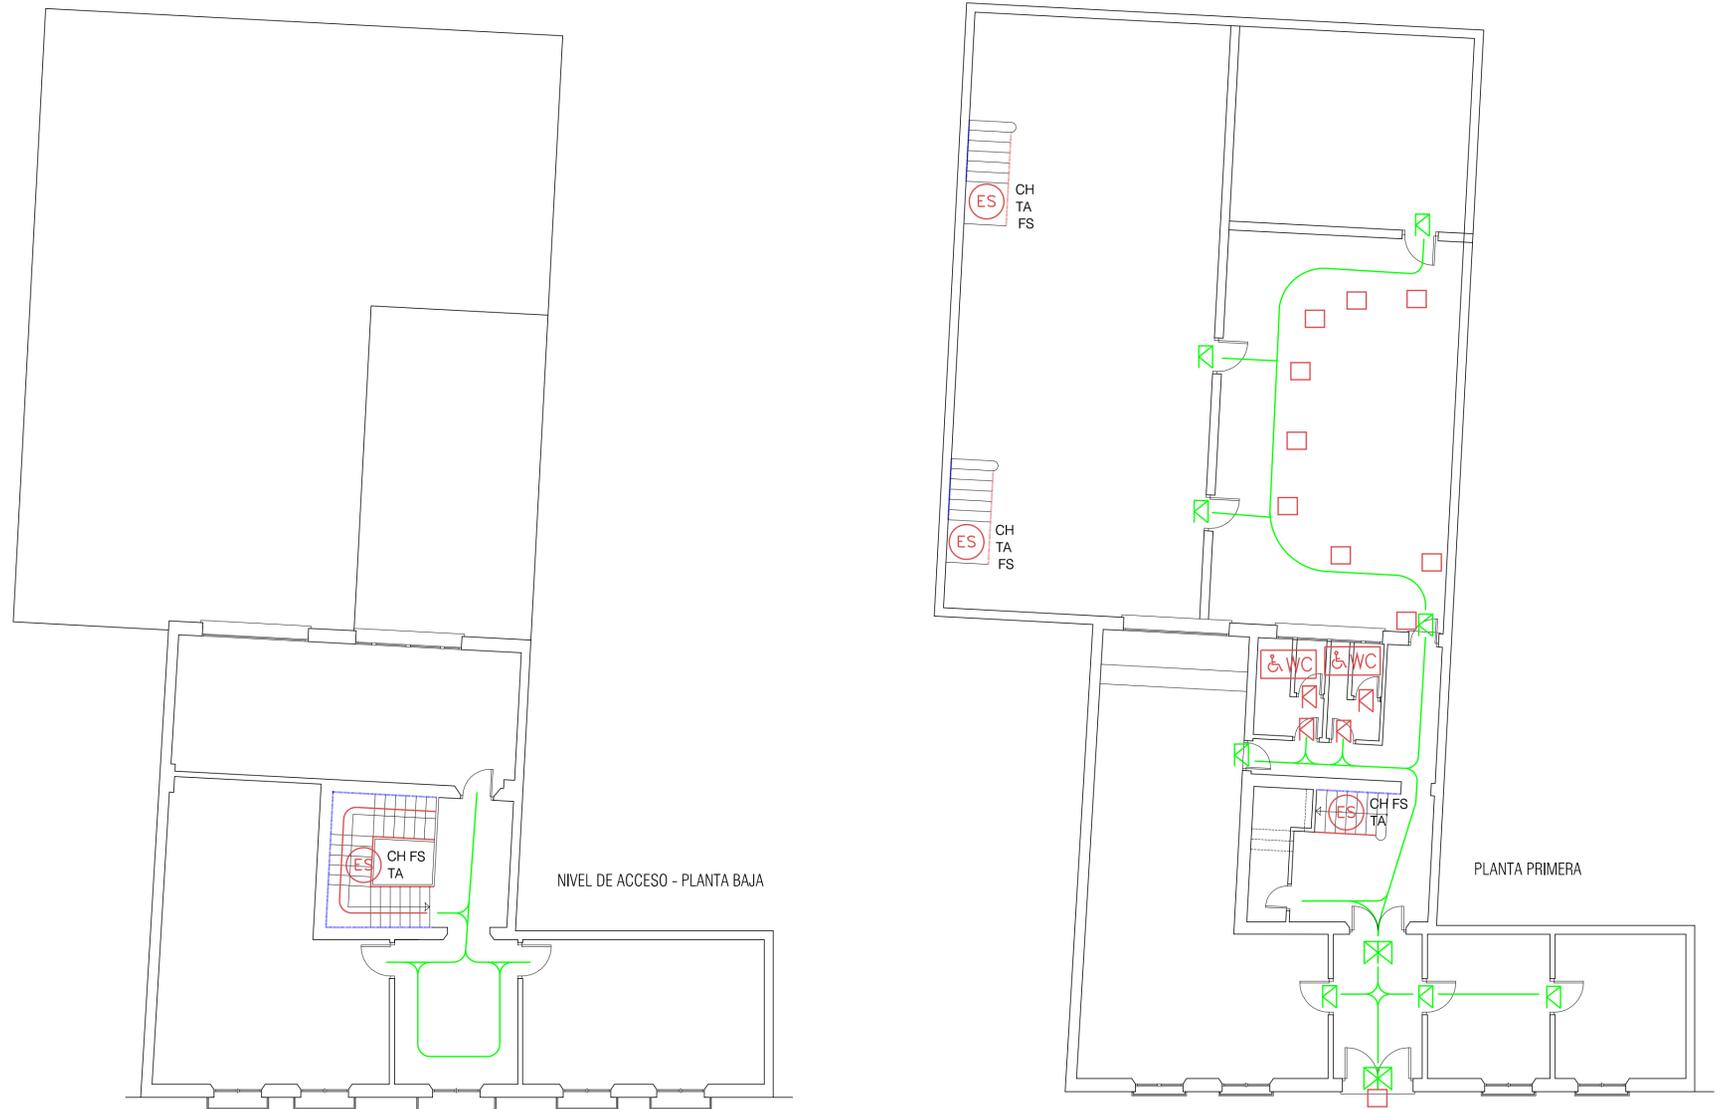

CP-E-01 CAÑADA DE PAREJA - USOS MÚLTIPLES

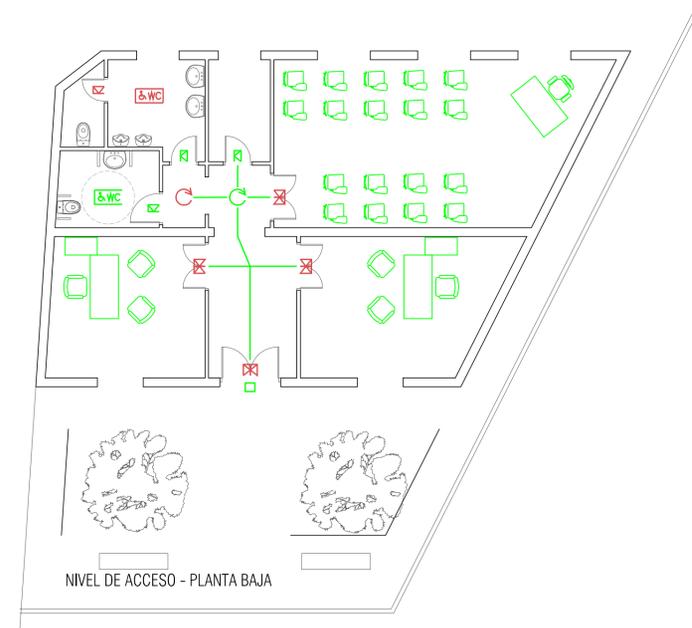

B-E-01 BOBADILLA - USOS MÚLTIPLES

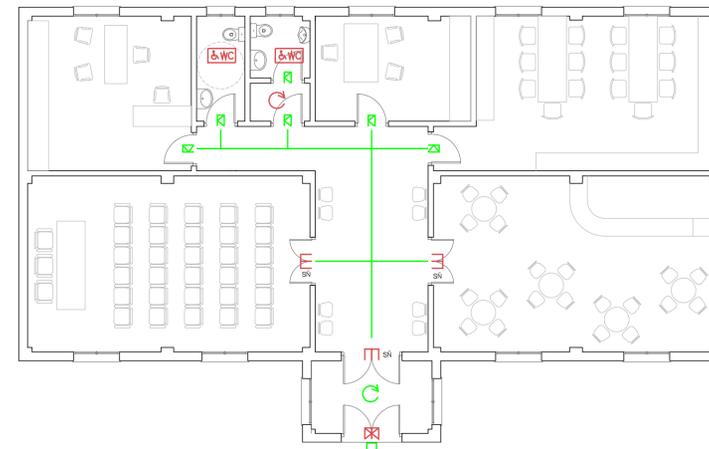

<p>ESPACIOS INTERIORES AL MISMO NIVEL</p> <p>ACCESOS Y RECORRIDOS (Fig. art. 64, DS.SUA Anep-A)</p> <ul style="list-style-type: none"> Accesible No accesible No hay barrido Desnivel Obstáculo alzado <p>AN Ancho insuficiente</p> <p>PE Paredes/inadecuadas</p> <p>SE Sin señalización</p>	<p>HUECOS DE PASO (Fig. art. 67, DS.SUA Anep-A)</p> <ul style="list-style-type: none"> Puerta de paso ciega ancho adecuado Puerta de paso ciega ancho insuficiente Puerta de paso acristalada ancho adecuado Puerta de paso acristalada ancho insuficiente Puerta de paso con sentido de apertura incorrecto <p>VENTANAS</p> <ul style="list-style-type: none"> Invidente pasillo a una altura <math>\leq 2,20m</math> 	<p>ESPACIOS INTERIORES ENTRE DISTINTOS NIVELES</p> <p>ACCESOS A DISTINTAS PLANTAS (Fig. art. 69 y 71, DS.SUA Anep-A)</p> <ul style="list-style-type: none"> Escalera cumple Escalera no cumple <p>HT Altura salidas por terreno superior a la permitida</p> <p>NP Número de peldaños inadecuados (>=3)</p> <p>HU Huella dimensionada inadecuada (>=20)</p> <p>CH Contrapeso inadecuado por focal o dimensión (de 0,13m a 0,17m)</p> <p>TA Sin tra antiderrames</p> <p>AL Ancho insuficiente</p> <p>MDI Mesa con dimensiones inadecuadas</p> <p>FS Fregio señalizado inexistente</p> <p>SA Sistema de apertura inadecuado</p> <p>SE Sin señalización</p>	<p>ASCENSORES ACCESIBLES (art. 74, DS.SUA Anep-A)</p> <ul style="list-style-type: none"> Rampa cumple Rampa no cumple <p>AL Ancho libre insuficiente</p> <p>PL Pendiente longitudinal inadecuada</p> <p>PT Pendiente transversal inadecuada</p> <p>LT Longitud de tramo superior a la permitida</p> <p>MDI Mesa con dimensiones inadecuadas</p> <p>FS Fregio señalizado inexistente</p> <p>HZ Altura de zócalo inadecuada</p>	<p>PLAZAS Y ESPACIOS RESERVADOS EN SALAS, RECINTOS Y ESPACIOS EXTERIORES O INTERIORES</p> <p>ESPACIOS RESERVADOS (Fig. art. 76, DS.SUA Anep-A)</p> <ul style="list-style-type: none"> Cumple plaza reservada No cumple plaza reservada <p>DEPENDENCIAS QUE REQUIERAN CONDICIONES DE INTIMIDAD</p> <p>ASIOS DE LOS OBLIGADOS POR NORMATIVA ESPECIFICA (Fig. art. 77, DS.SUA Anep-A)</p> <ul style="list-style-type: none"> Asio adaptado a normativa Asio no adaptado a normativa <p>VESTIARIOS, DUCHAS Y PROBADORES (Fig. art. 78, DS.SUA Anep-A)</p> <ul style="list-style-type: none"> Vestuario, ducha o probador adaptado a normativa Vestuario, ducha o probador no adaptado a normativa 	<p>EQUIPAMIENTO Y MOBILIARIO</p> <p>PUNTOS DE ATENCIÓN Y LLAMADA ACCESIBLES (Fig. art. 81, DS.SUA Anep-A)</p> <ul style="list-style-type: none"> Punto de atención accesible Punto de atención no accesible <p>APARCAMIENTOS DE UTILIZACIÓN COLECTIVA EN ESPACIOS EXTERIORES O INTERIORES ADSCRITOS A LOS EDIFICIOS</p> <p>APARCAMIENTOS (Fig. art. 86, DS.SUA Anep-A)</p> <ul style="list-style-type: none"> Plaza reservada aparcamiento accesible Plaza reservada aparcamiento no accesible 	<p>PISCINAS COLECTIVAS</p> <p>Grupo o elevador hidráulico homologado (Dec. 200/2006 art.66, DS.SUA)</p> <ul style="list-style-type: none"> Elevador accesible Elevador no accesible <p>Escalera accesible en planta (Dec. 200/2006 art.66, DS.SUA)</p> <ul style="list-style-type: none"> Escalera cumple Escalera no cumple
---	---	---	---	---	---	---