




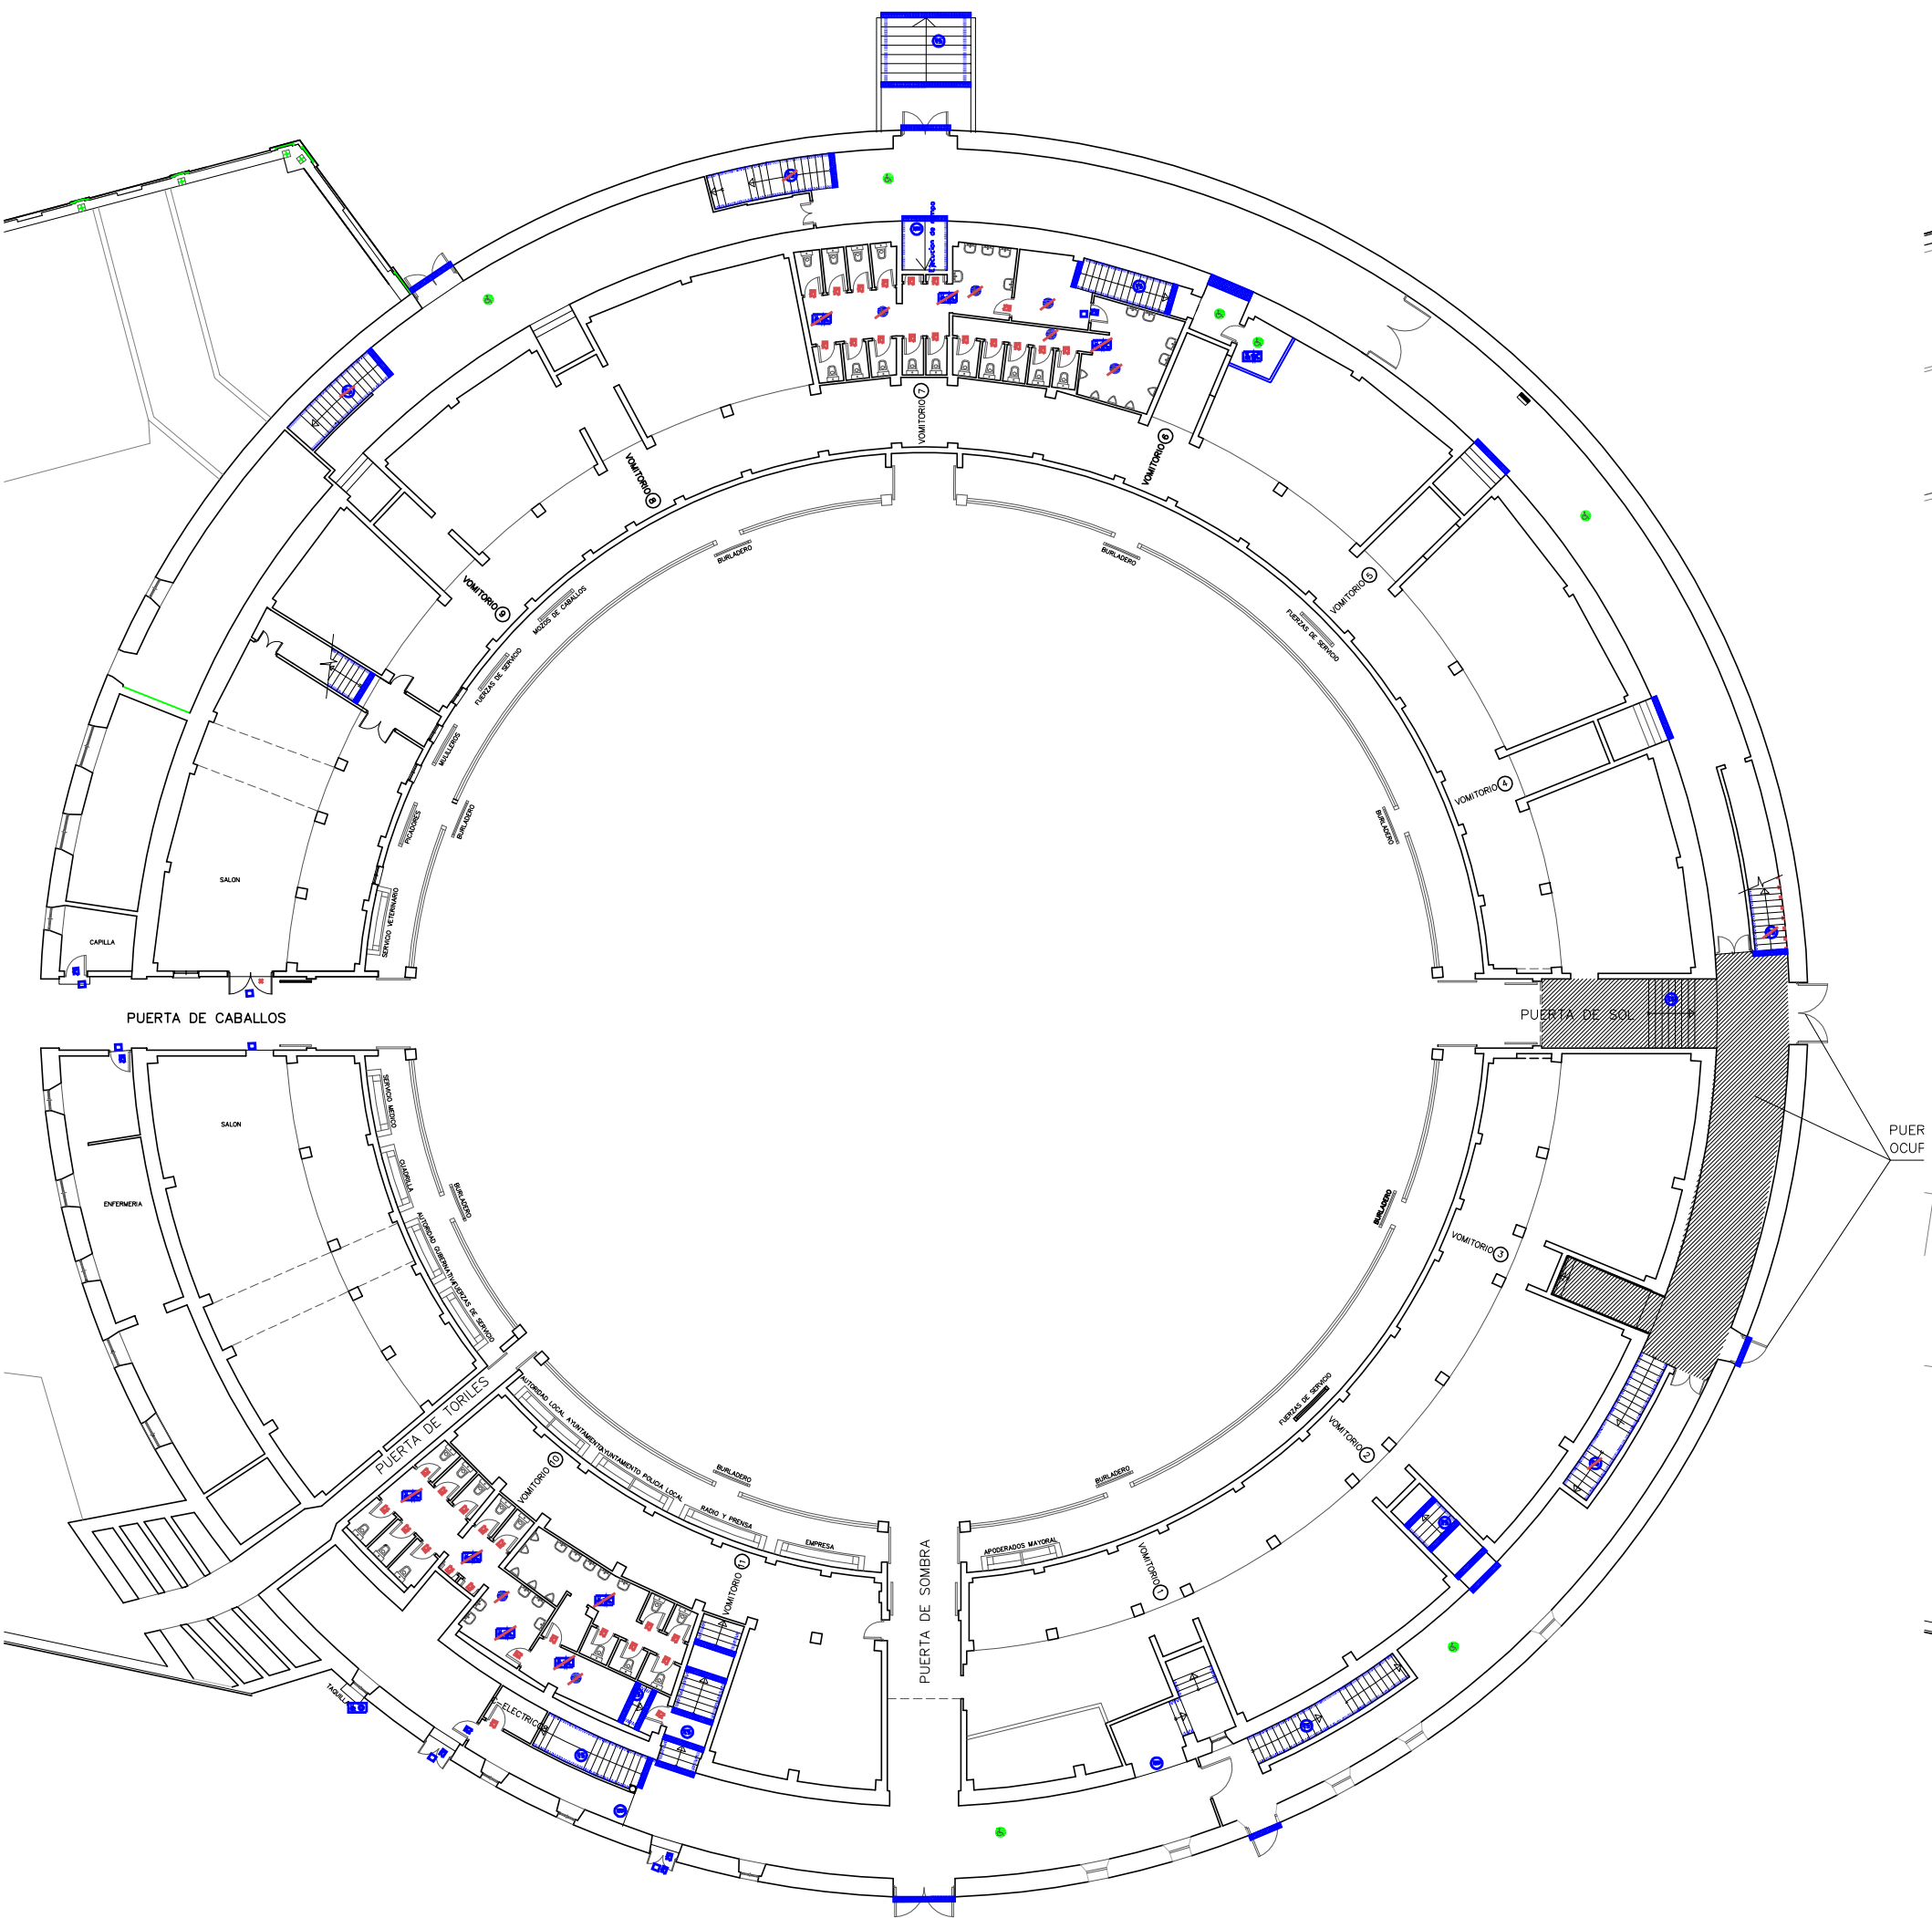

PLANTA BAJA

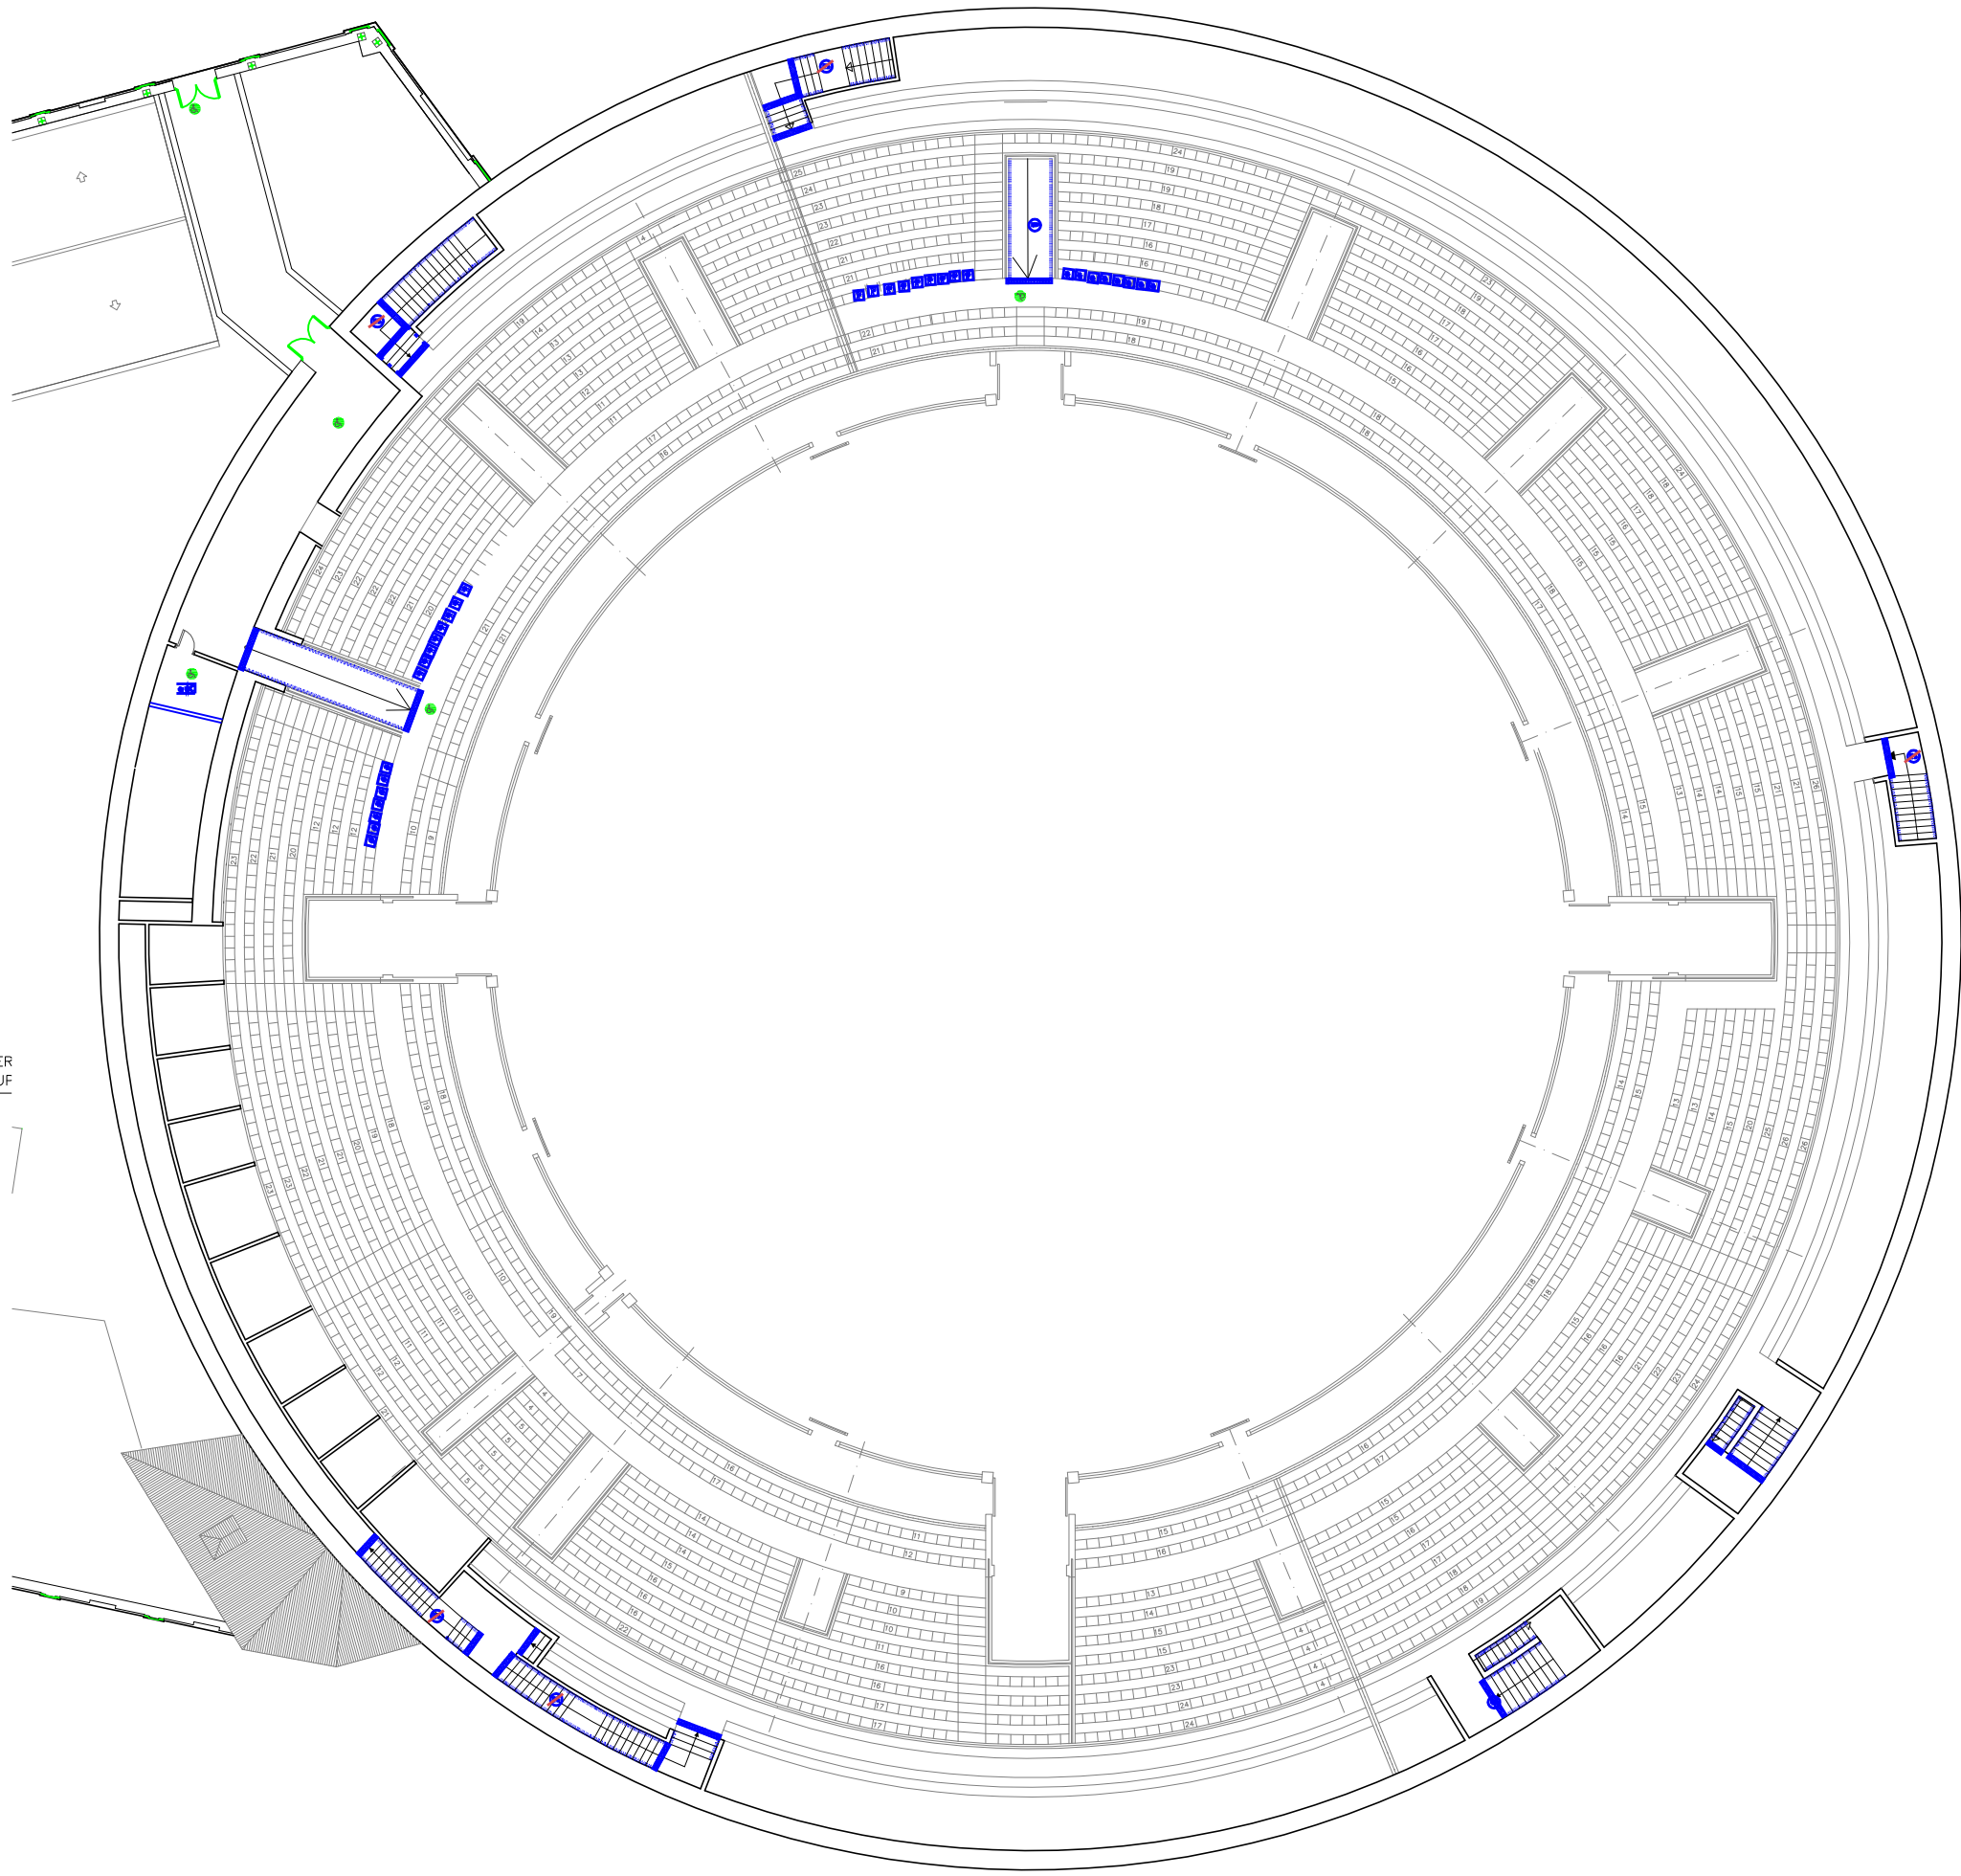

ENTREPLANTA

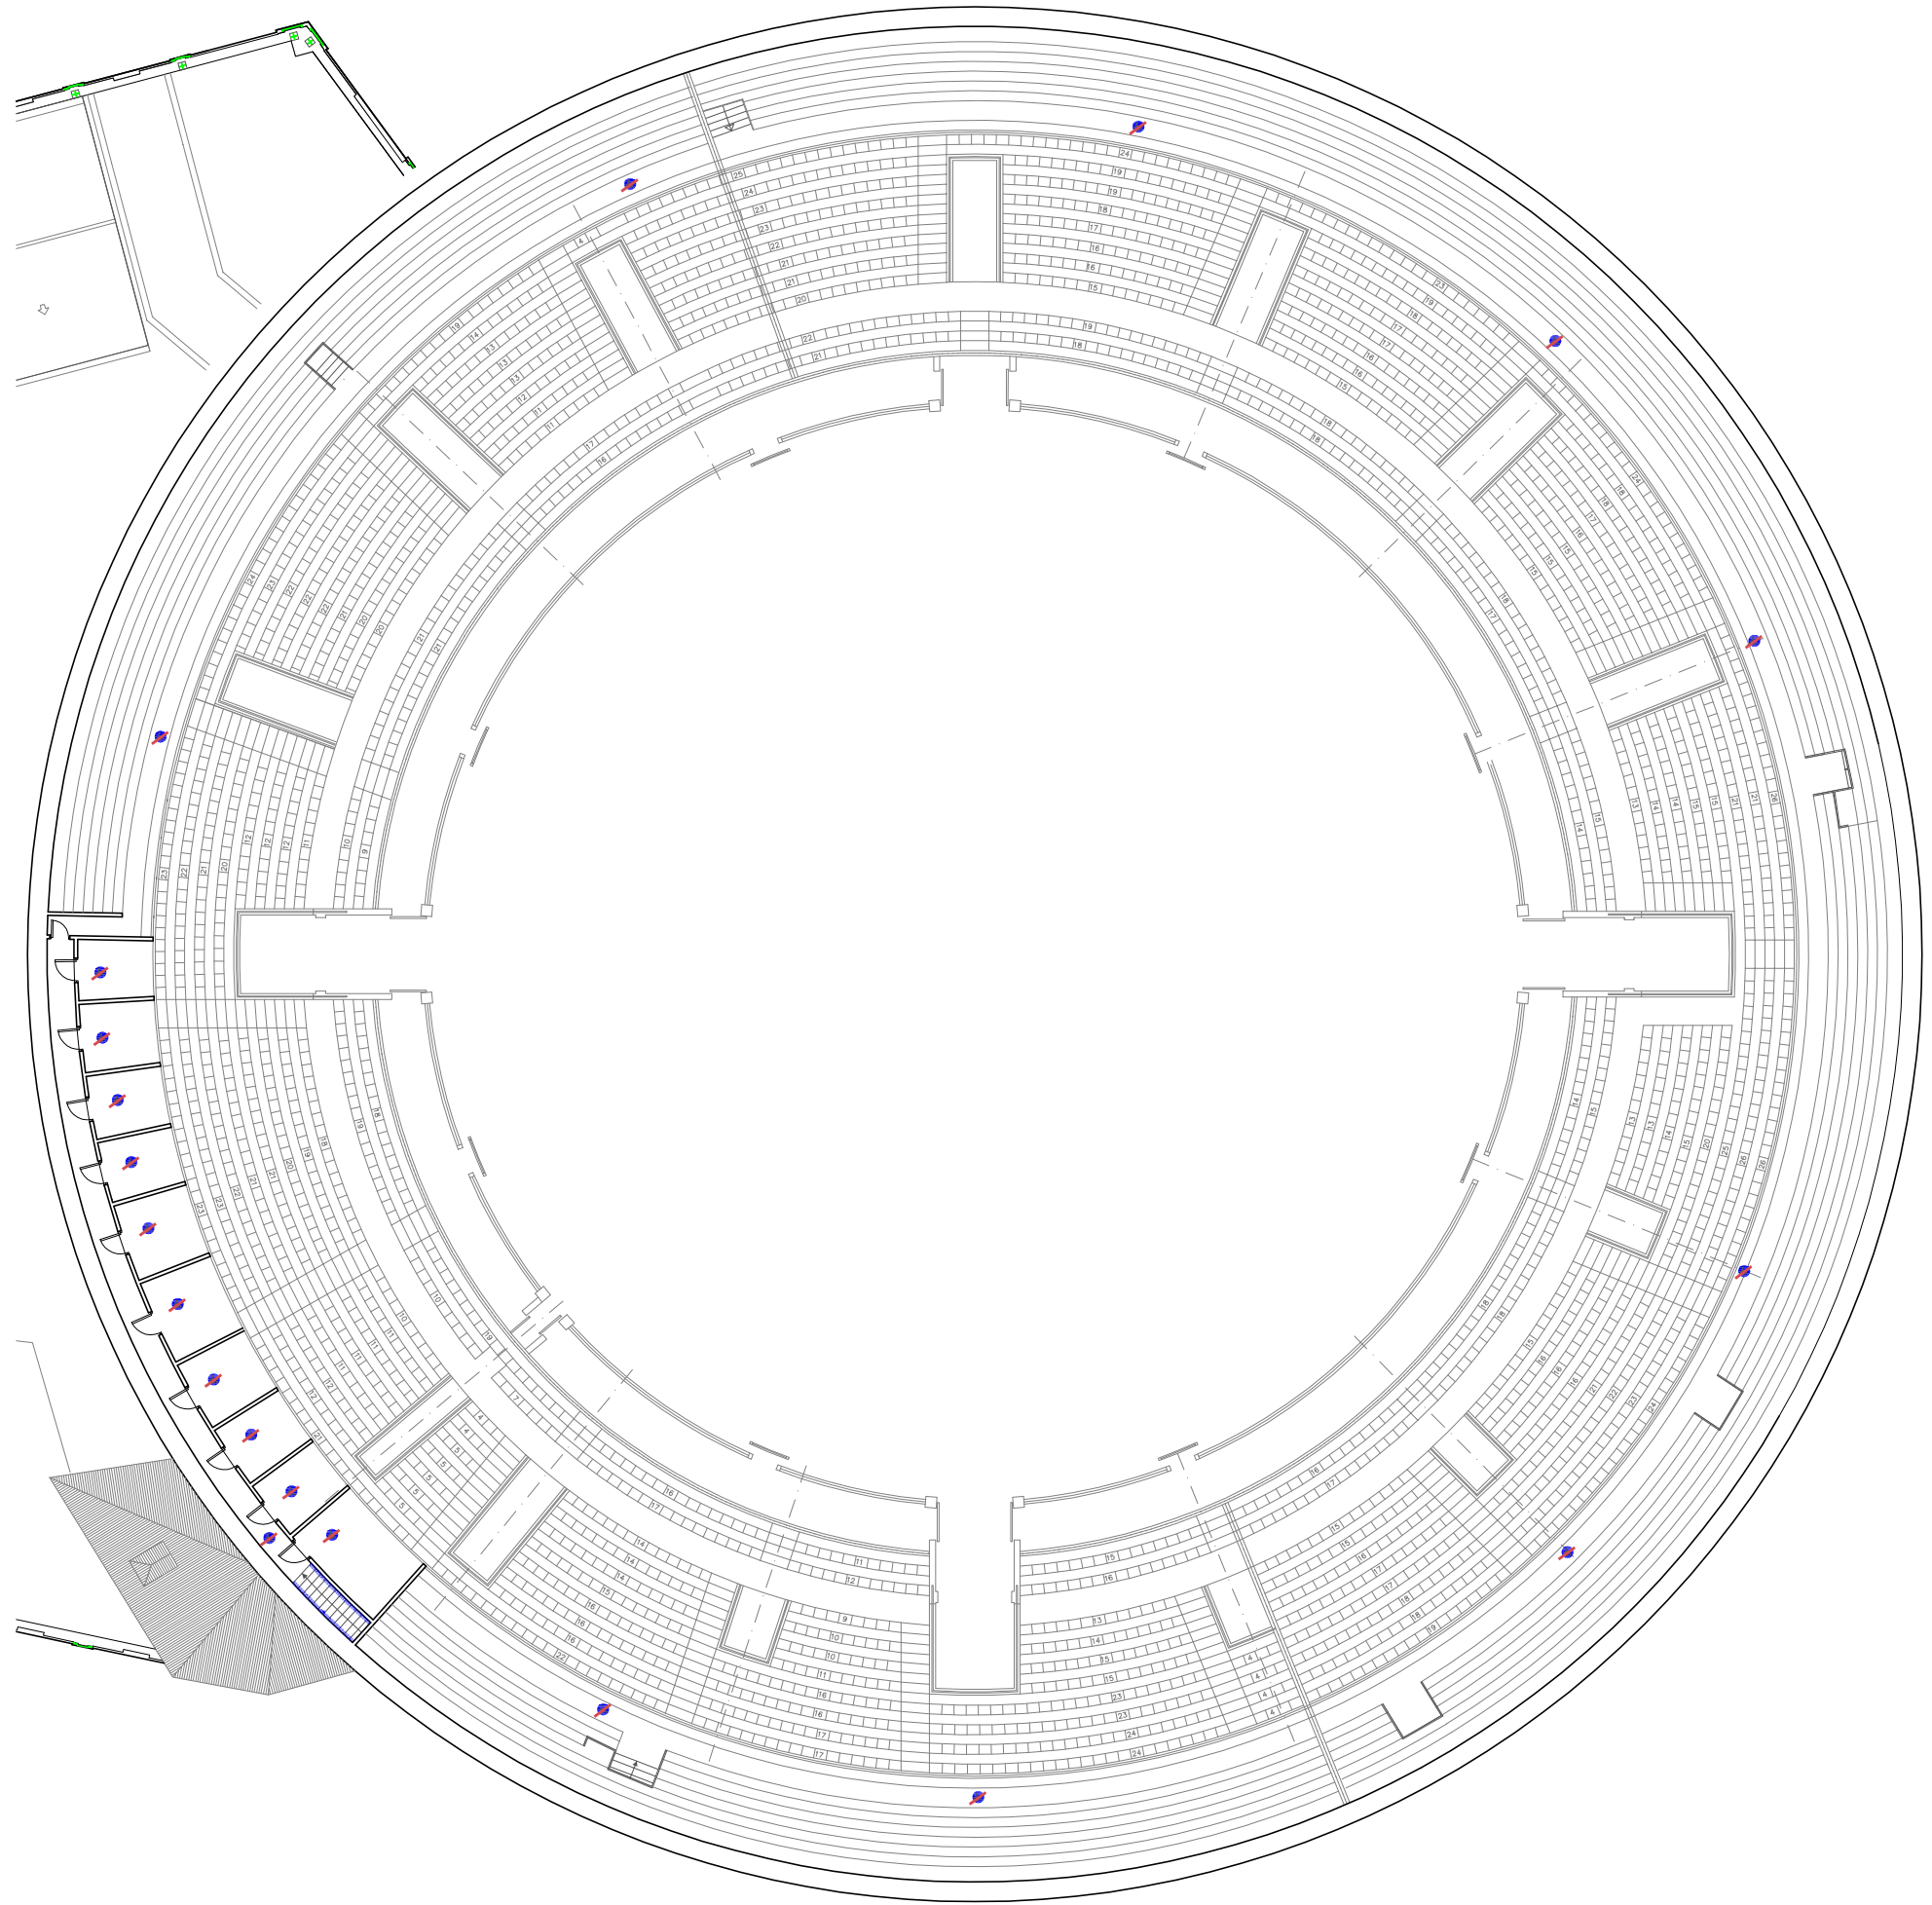

PLANTA ALTA

ESPACIOS INTERIORES AL MISMO NIVEL

- ACCESOS Y RECORRIDOS (págs. art. 44 DS.SUA Anep-A)
- Eliminación de desnivel mediante rampa
  - Desnivel inadaptable
  - Disposición en desnivel con elemento técnico alternativo

- ESPACIOS PARA EL GIRO, VESTIBULOS Y PASILLOS (págs. art. 66 DS.SUA Anep-A)
- Vestibulos y pasillos
- Ampliación y/o modificación de estibulos y espacios para giro

HUECOS DE PASO (págs. art. 67 DS.SUA Anep-A)

- Ampliación y/o modificación de huecos de paso

VENTANAS

- Eliminación y/o modificación de ventana

ESPACIOS INTERIORES ENTRE DISTINTOS NIVELES

ACCESOS A DISTINTAS PLANTAS (págs. art. 49 y 2.16 DS.SUA-B)

- Adaptación y/o modificación de escalera accesible
- Escalera inaccesible

- Colocación de barandillas
- Colocación de pasamanos accesible

ASCENSORES ACCESIBLES (art. 14 DS.SUA Anep-A)

- Rampa inaccesible

ASCENSORES ACCESIBLES (art. 14 DS.SUA Anep-A)

- Colocación o adaptación de ascensor/elevador accesible

PLAZAS Y ESPACIOS RESERVADOS EN SALAS, RECINTOS Y ESPACIOS EXTERIORES O INTERIORES

ESPACIOS RESERVADOS (art. 76 DS.SUA-B y Anep-A)

- Colocación o adaptación de plaza reservada

DEPENDENCIAS QUE REQUIERAN CONDICIONES DE INTIMIDAD

ASEOS DE LOS OBLIGADOS POR NORMATIVA ESPECIFICA (págs. art. 77 DS.SUA-B y Anep-A)

- Adaptación de aseo accesible
- Aseo inaccesible

VESTUARIOS, DUCHAS Y PROBADORES (págs. art. 78 DS.SUA-B y Anep-A)

- Adaptación de vestuario, ducha o probador accesible
- Vestuario, ducha o probador inaccesible

EQUIPAMIENTO Y MOBILIARIO

PUNTOS DE ATENCIÓN Y LLAMADA ACCESIBLES (págs. art. 81 DS.SUA Anep-A)

- Adaptación de mobiliario accesible
- Mobiliario inaccesible

APARCAMIENTOS DE UTILIZACIÓN COLECTIVA EN ESPACIOS EXTERIORES O INTERIORES ADSCRITOS A LOS EDIFICIOS

- Prevención o adaptación de plaza reservada aparcamiento accesible

PISCINAS COLECTIVAS

Guía o elevador hidráulico homologado (Dec 2002/009, art. 86 DS.SUA)

- Colocación de elevador accesible

Escaleras accesibles en planta (Dec 2003/001, art. 86 DS.SUA)

- Instalación de escalera accesible

DEPENDENCIAS GENERALES

- Elemento accesible
- Elemento inaccesible

PLAN DE ACCESIBILIDAD  
DEL MUNICIPIO DE ANTEQUERA  
(NOVIEMBRE 2013)

GRUPO 3: PLAN DE ACTUACIÓN EN EDIFICIOS MUNICIPALES

3.2 PROPUESTAS DE INTERVENCIÓN:

Edificio Ref: E-15

Fecha:  
Noviembre 2013

Escala/s:  
1:300

PLANO  
ED-P-08