





FOTO ESTADO ACTUAL

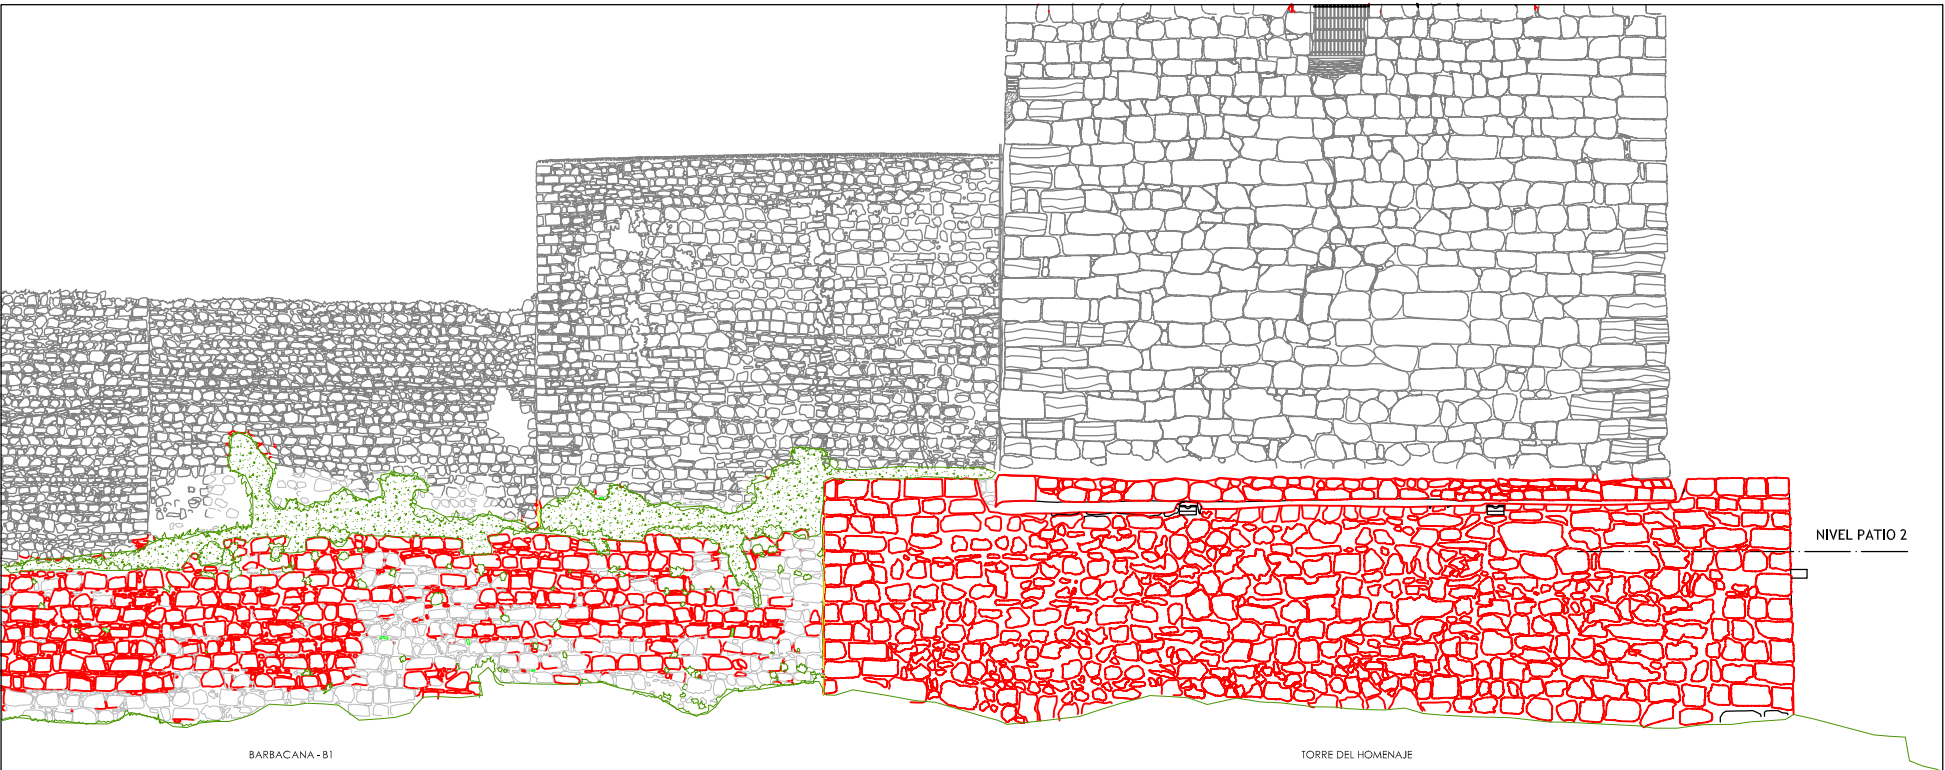

PLANIMETRIA ESTADO ACTUAL

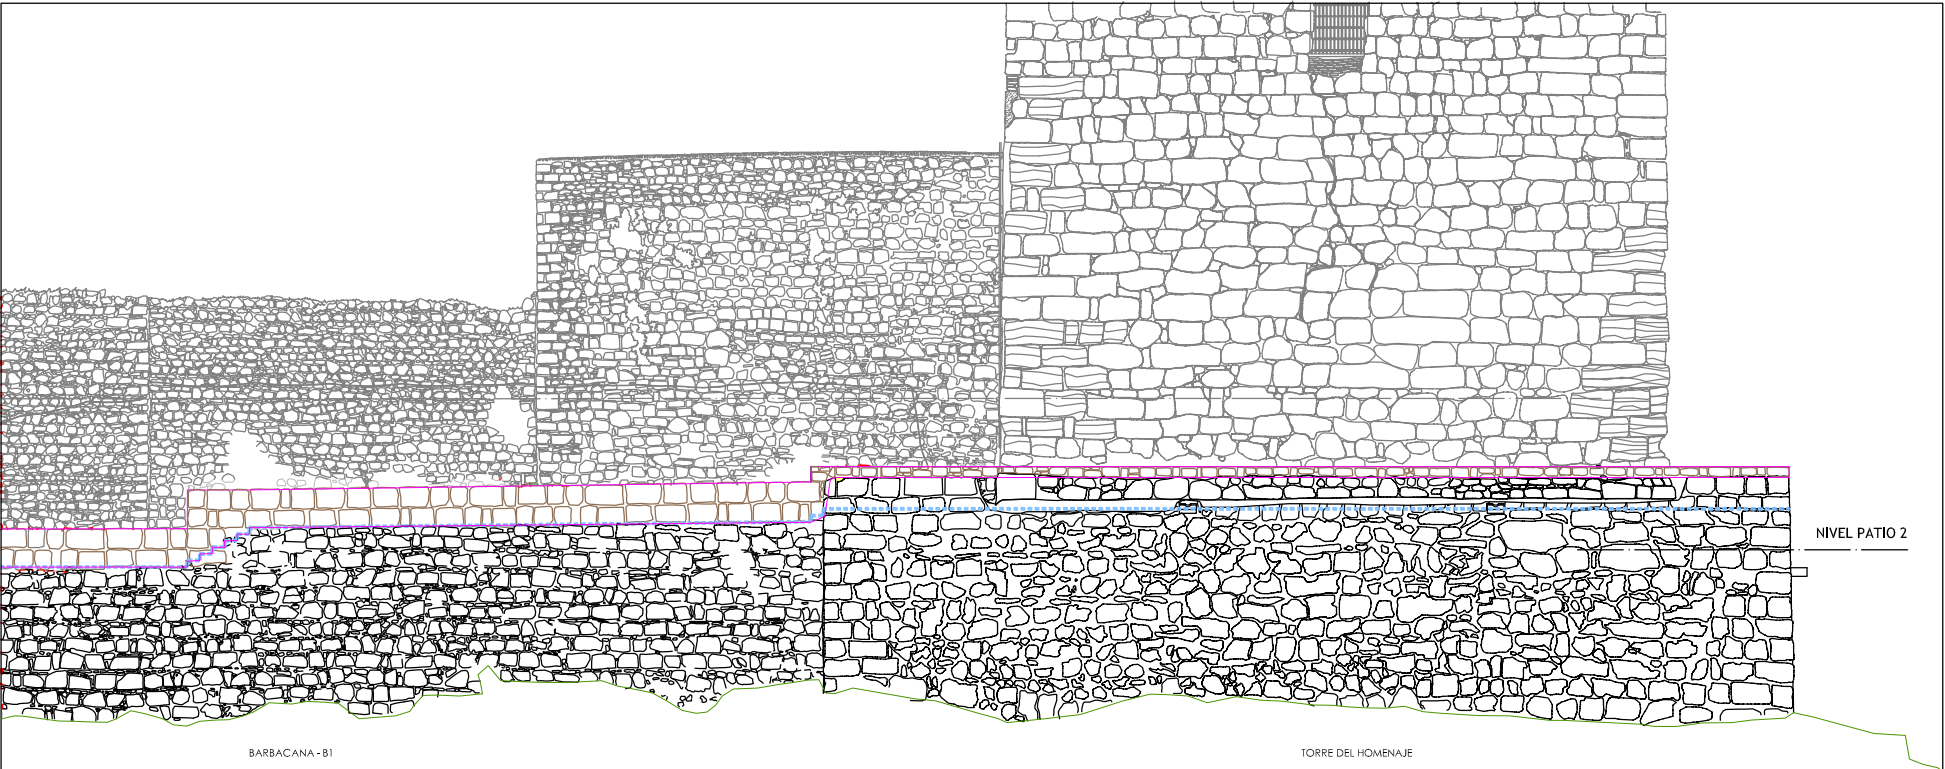

PLANIMETRIA ESTADO PREVISTO

LEYENDA	
	MATERIALES PÉTREOS
	MATERIALES CERÁMICOS
	MATERIALES LIGNARIOS
	MATERIALES METÁLICOS
	REVESTIMIENTOS
	INSTALACIONES
	VEGETACIÓN
	ROCA Y TERRENO NATURAL
	ZONA INTERVENCIÓN
	RESTITUCIÓN BARBACANA
	ZONA NO INTERVENCIÓN
	LÍMITES ZONA RESTITUCIÓN
	COTA BARBACANA RESTAURADA



**ESTUDIO DE ARQUITECTURA
Y URBANISMO EAPACHECO
Y ASOCIADOS SL**

C/CUESTA DE LA PAZ Nº5 - 29200 - ANTEQUERA (MÁLAGA)
TEL. 952.84.18.89 - FAX 952.84.19.03 - estudio@eapacheco.com



**PROYECTO BASICO Y DE EJECUCION DE RESTAURACION
DE LAS BARBACANAS DE LA ALCAZABA DE ANTEQUERA
(MALAGA)**

DOCUMENTACION COMPLEMENTARIA

ARQUITECTO/S J. PEDRO PACHECO ORELLANA

ENCARGANTE/S EXCMO AYUNTAMIENTO DE ANTEQUERA

A01	
ESCALA	1/200
REVISION	-
EXP.	2008-024
FECHA	ENE-2010


DETALLE ALZADOS POR ZONAS. ZONA OESTE 1

EL PRESENTE DOCUMENTO ES COPIA DE SU ORIGINAL, DEL QUE ES/SON AUTOR/ES EL/LOS ARQUITECTO/S ARRIBA FIRMANTE/S, SU UTILIZACION TOTAL O PARCIAL, ASI COMO CUALQUIER REPRODUCCION O CESION A TERCEROS, REQUERIRA LA PREVIA AUTORIZACION EXPRESA DEL/LOS AUTOR/ES QUEDANDO, EN TODO CASO, PROHIBIDA CUALQUIER MODIFICACION UNILATERAL DEL MISMO.


FOTO ESTADO ACTUAL



PLANIMETRIA ESTADO ACTUAL

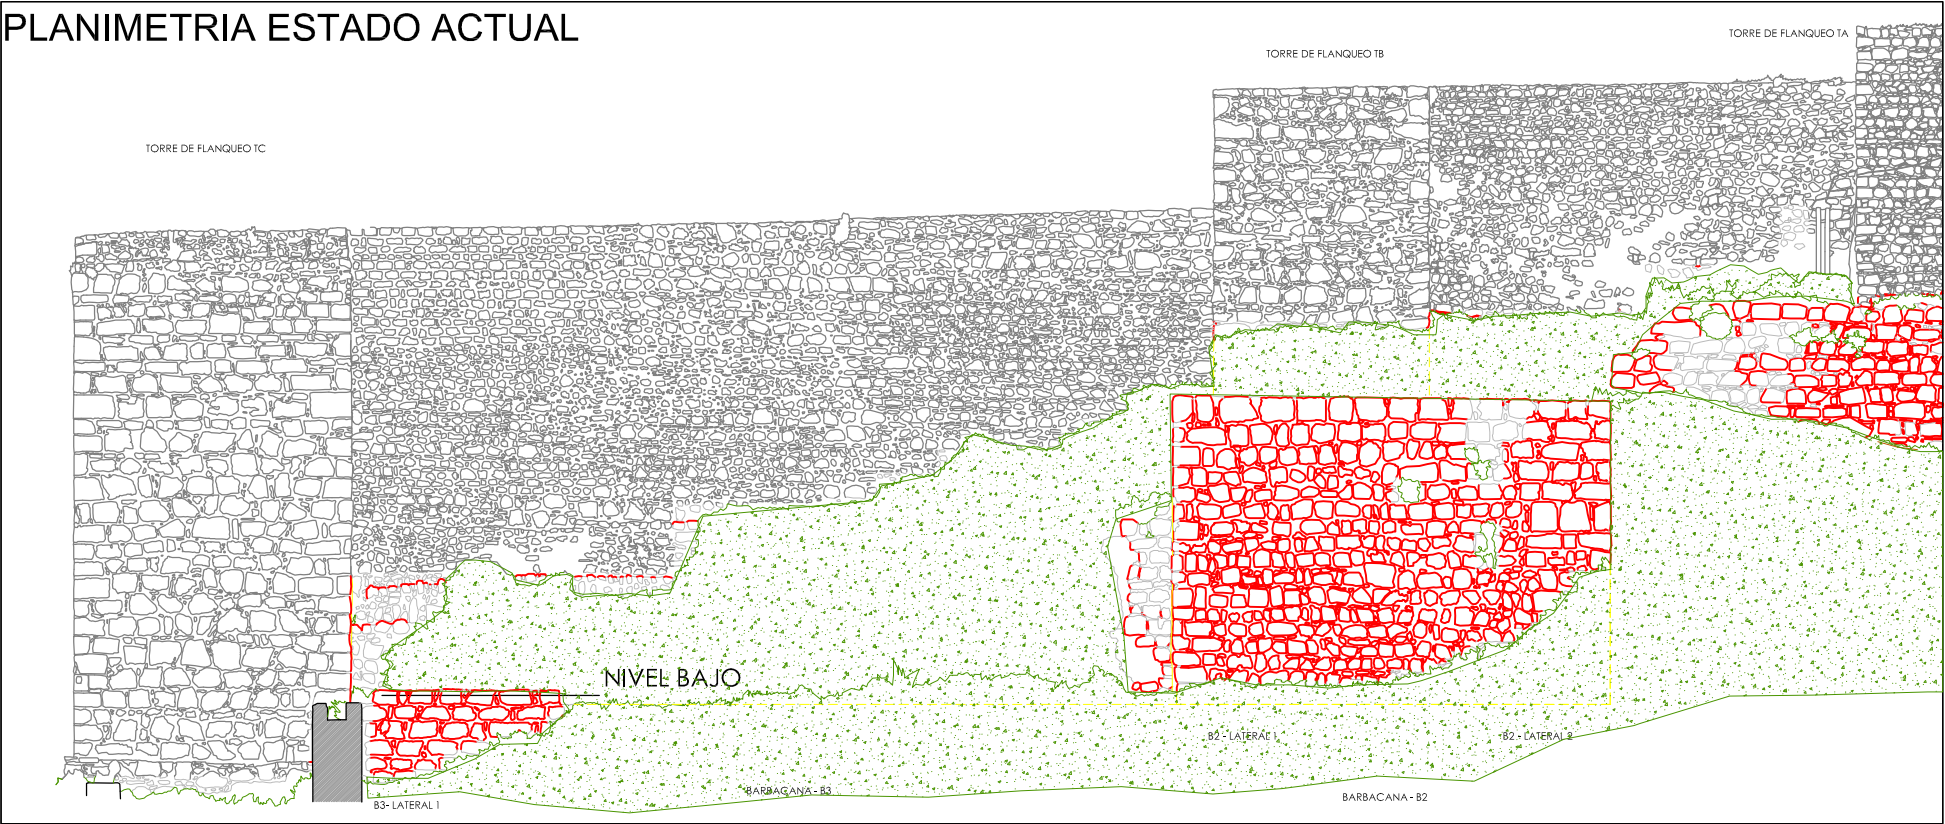

PLANIMETRIA ESTADO PREVISTO

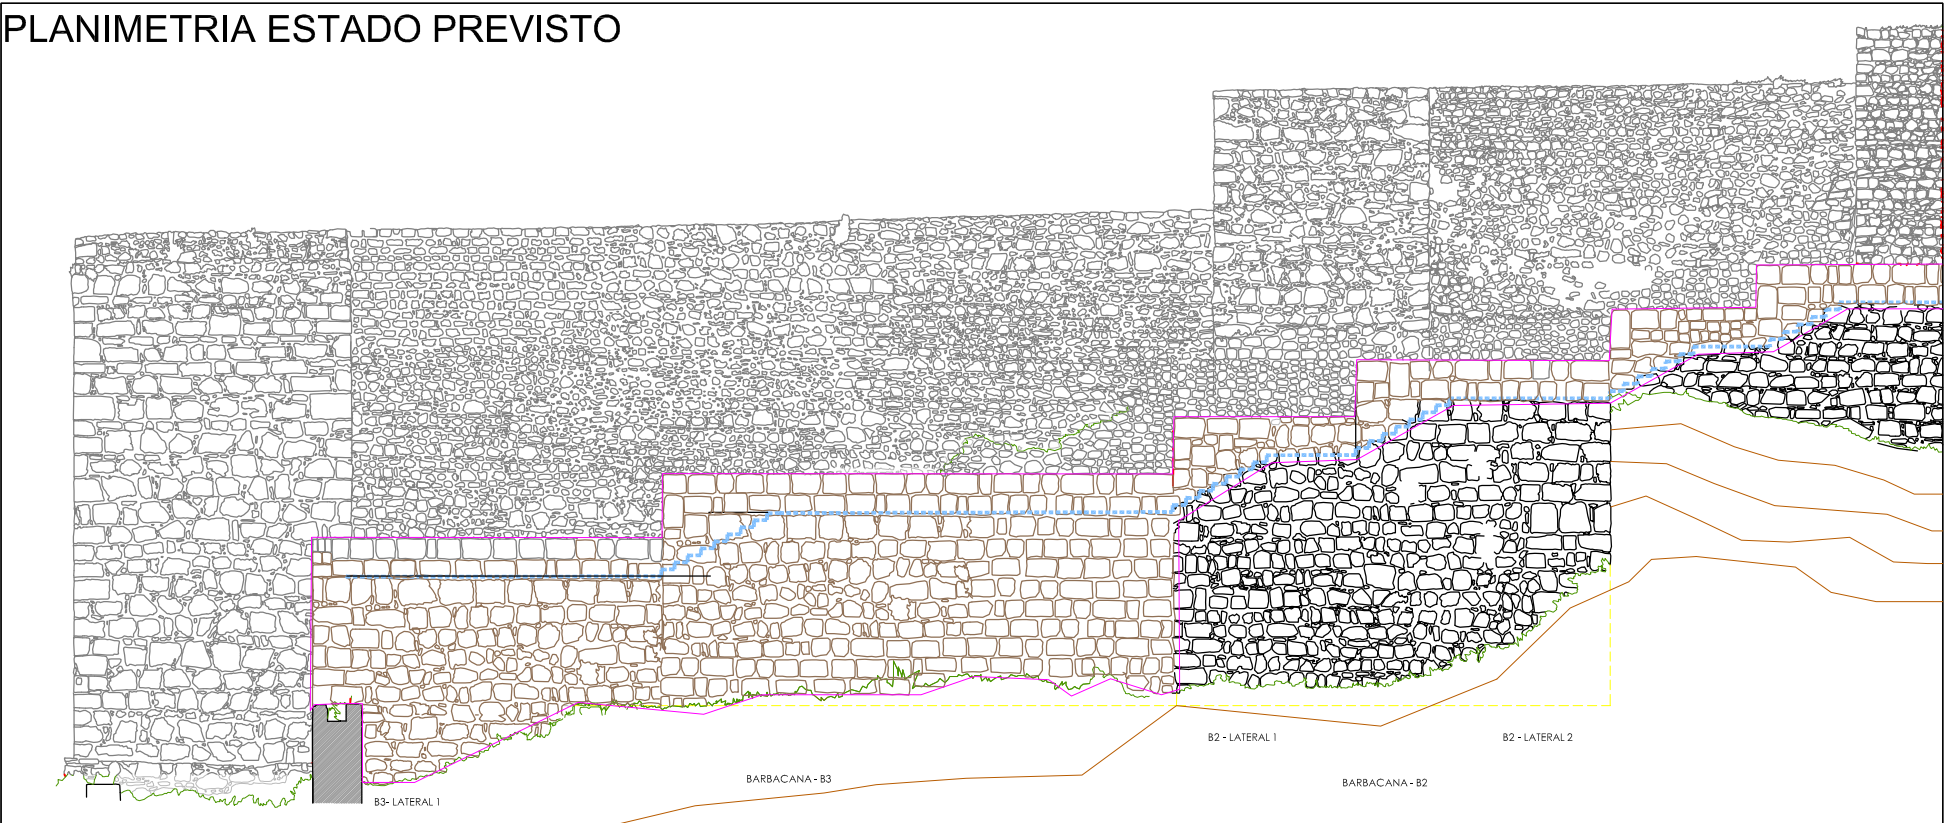

LEYENDA			
	MATERIALES PÉTREOS		VEGETACIÓN
	MATERIALES CERÁMICOS		ROCA Y TERRENO NATURAL
	MATERIALES LIGNARIOS		ZONA INTERVENCIÓN
	MATERIALES METÁLICOS		RESTITUCIÓN BARBACANA
	REVESTIMIENTOS		ZONA NO INTERVENCIÓN
	INSTALACIONES		LÍMITES ZONA RESTITUCIÓN
			COTA BARBACANA RESTAURADA



**ESTUDIO DE ARQUITECTURA
Y URBANISMO EAPACHECO
Y ASOCIADOS SL**

C/CUESTA DE LA PAZ Nº5 - 29200 - ANTEQUERA (MÁLAGA)
TEL. 952.84.18.89 - FAX 952.84.19.03 - estudio@eapacheco.com



**PROYECTO BASICO Y DE EJECUCION DE RESTAURACION
DE LAS BARBACANAS DE LA ALCAZABA DE ANTEQUERA
(MALAGA)**

DOCUMENTACION COMPLEMENTARIA

ARQUITECTO/S J. PEDRO PACHECO ORELLANA

ENCARGANTE/S EXCMO AYUNTAMIENTO DE ANTEQUERA


A02
ESCALA 1/200
REVISION -
EXP. 2008-024
FECHA ENE-2010

DETALLE ALZADOS POR ZONAS. ZONA OESTE 2


EL PRESENTE DOCUMENTO ES COPIA DE SU ORIGINAL, DEL QUE ES/SON AUTOR/ES EL/LOS ARQUITECTO/S ARRIBA FIRMANTE/S, SU UTILIZACION TOTAL O PARCIAL, ASI COMO CUALQUIER REPRODUCCION O CESION A TERCEROS, REQUERIRA LA PREVIA AUTORIZACION EXPRESA DEL/LOS AUTOR/ES QUEDANDO, EN TODO CASO, PROHIBIDA CUALQUIER MODIFICACION UNILATERAL DEL MISMO.



FOTO ESTADO ACTUAL

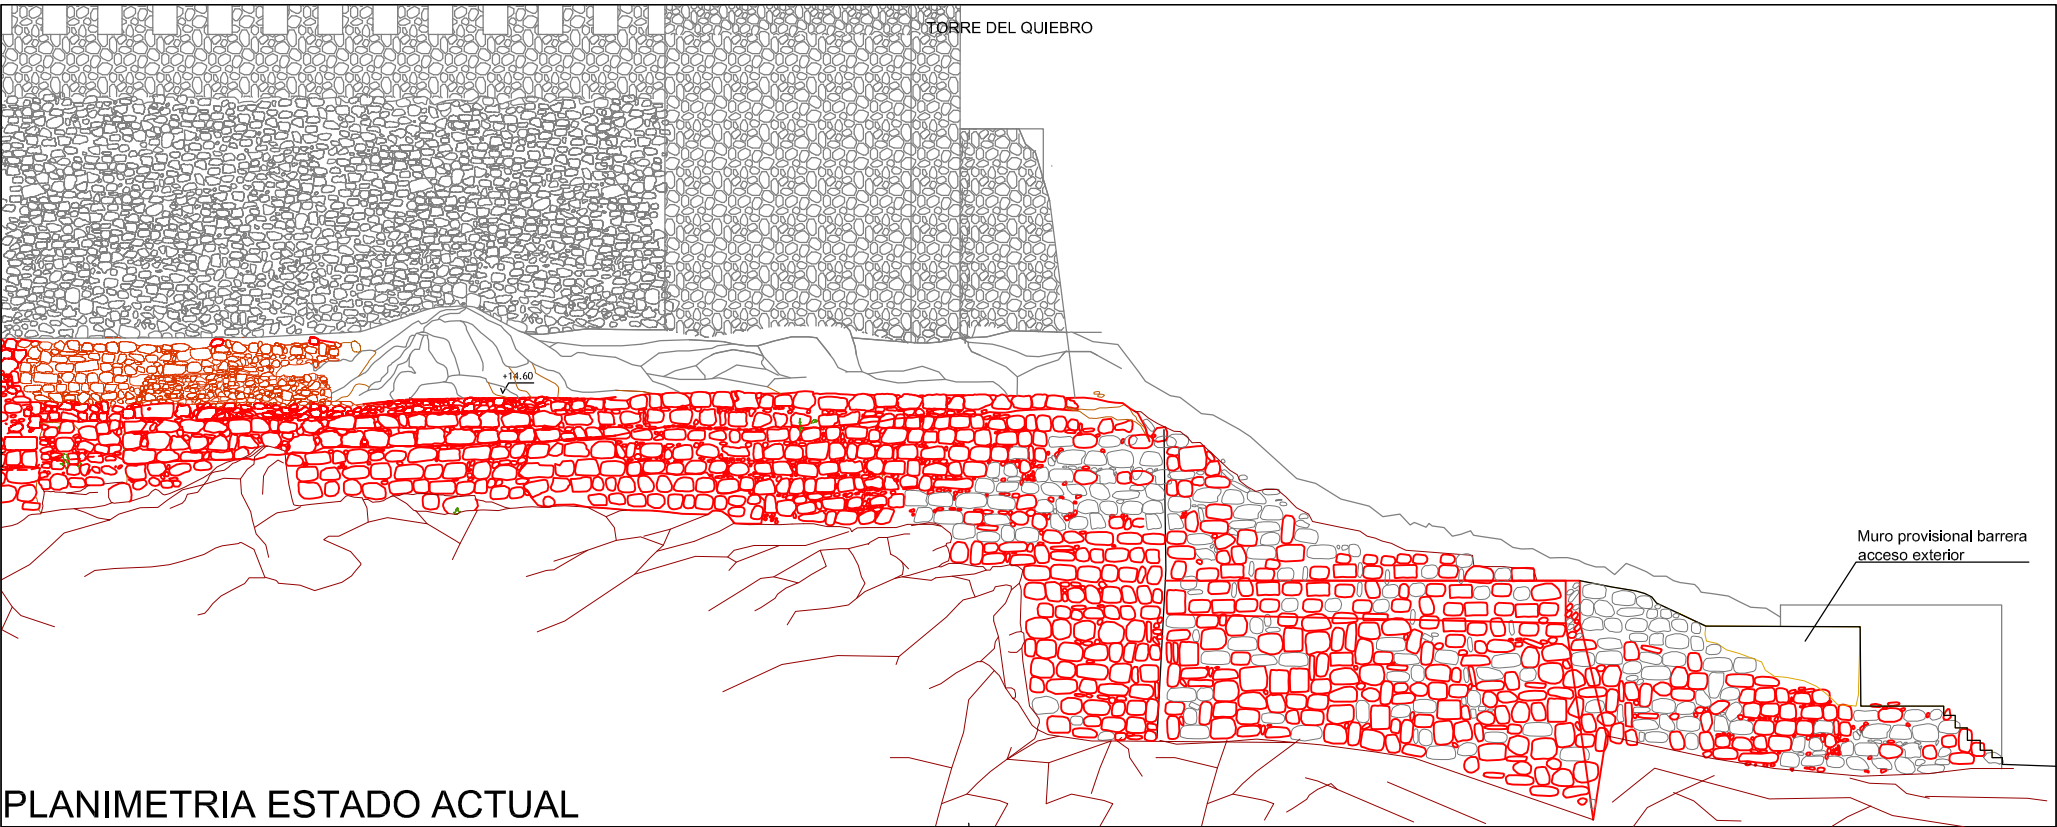

PLANIMETRIA ESTADO ACTUAL

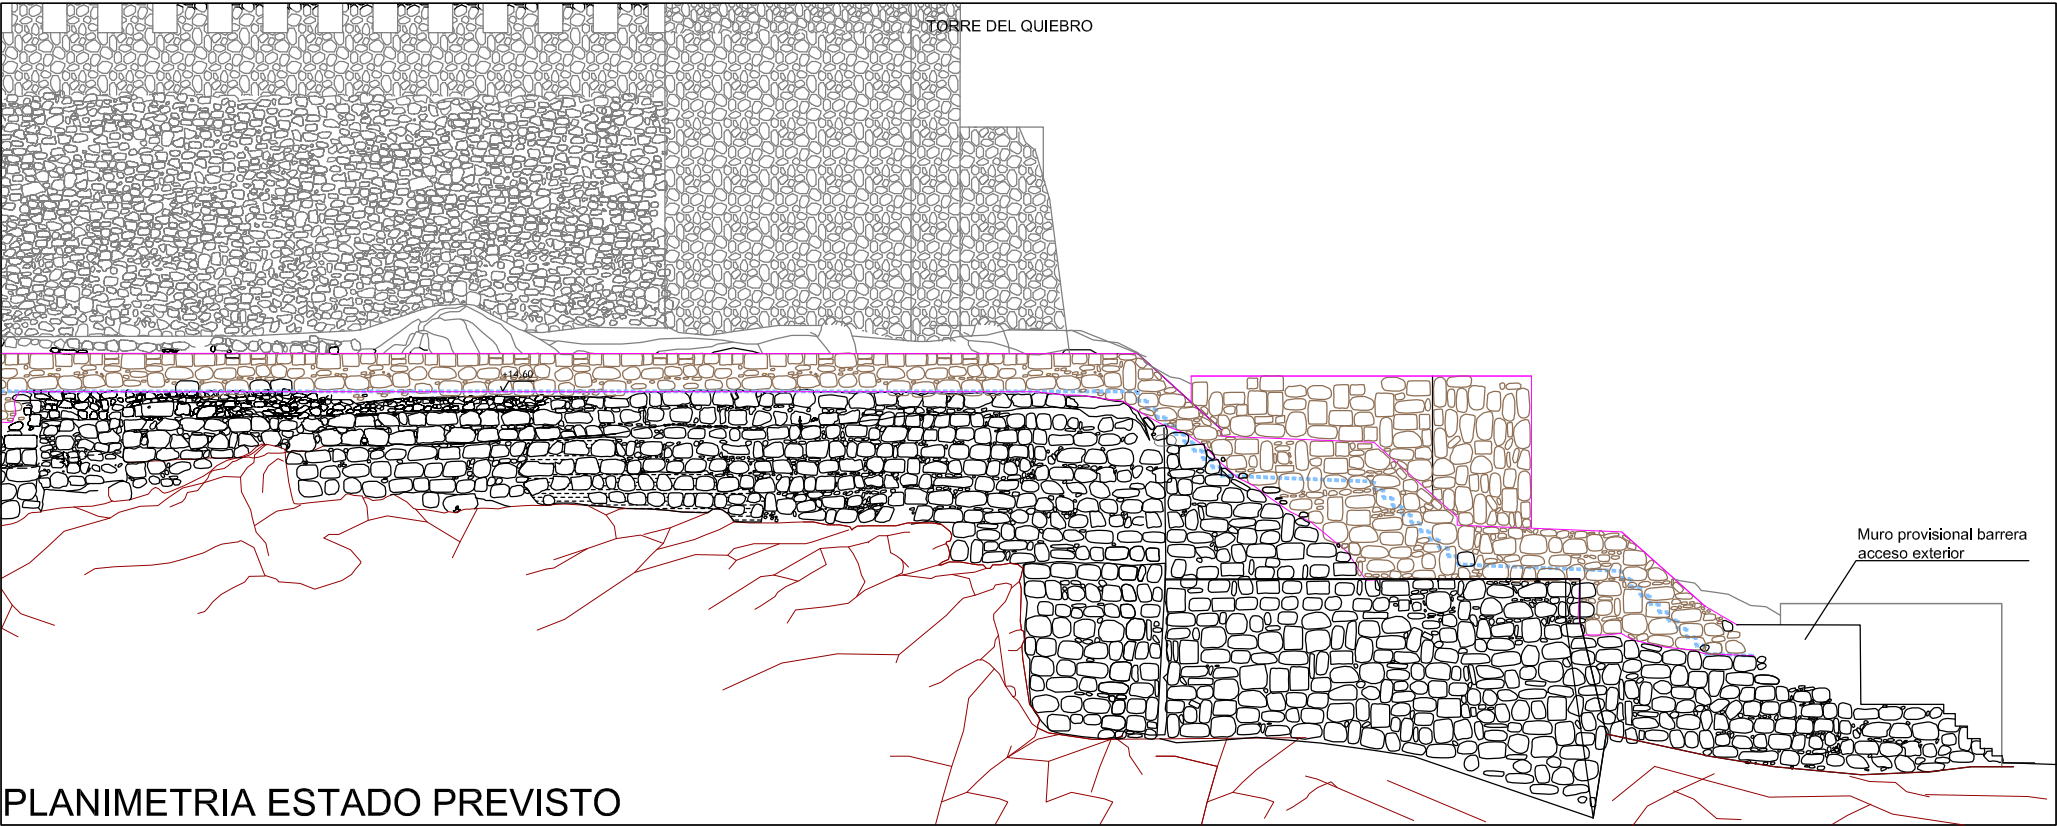

PLANIMETRIA ESTADO PREVISTO

LEYENDA	
	MATERIALES PÉTREOS
	MATERIALES CERÁMICOS
	MATERIALES LIGNARIOS
	MATERIALES METÁLICOS
	REVESTIMIENTOS
	INSTALACIONES
	VEGETACIÓN
	ROCA Y TERRENO NATURAL
	ZONA INTERVENCIÓN
	RESTITUCIÓN BARBACANA
	ZONA NO INTERVENCIÓN
	LÍMITES ZONA RESTITUCIÓN
	COTA BARBACANA RESTAURADA

**ESTUDIO DE ARQUITECTURA
Y URBANISMO EAPACHECO
Y ASOCIADOS SL**

C/CUESTA DE LA PAZ Nº5 - 29200 - ANTEQUERA (MÁLAGA)
TEL. 952.84.18.89 - FAX 952.84.19.03 - estudio@eapacheco.com

**PROYECTO BÁSICO Y DE EJECUCIÓN DE RESTAURACIÓN
DE LAS BARBACANAS DE LA ALCAZABA DE ANTEQUERA
(MÁLAGA)**

DOCUMENTACIÓN COMPLEMENTARIA

ARQUITECTO/S J. PEDRO PACHECO ORELLANA

ENCARGANTE/S EXCMO AYUNTAMIENTO DE ANTEQUERA


A03	
ESCALA	1/200
REVISION	-
EXP.	2008-024
FECHA	ENE-2010

DETALLE ALZADOS POR ZONAS. ZONA SUR 1


EL PRESENTE DOCUMENTO ES COPIA DE SU ORIGINAL, DEL QUE ES/SÓN AUTORES EL/LOS ARQUITECTO/S ARRIBA FIRMANTE/S, SU UTILIZACIÓN TOTAL O PARCIAL, ASÍ COMO CUALQUIER REPRODUCCIÓN O CESIÓN A TERCEROS, REQUERIRÁ LA PREVIA AUTORIZACIÓN EXPRESA DEL/LOS AUTORES QUEDANDO, EN TODO CASO, PROHIBIDA CUALQUIER MODIFICACIÓN UNILATERAL DEL MISMO.



FOTO ESTADO ACTUAL

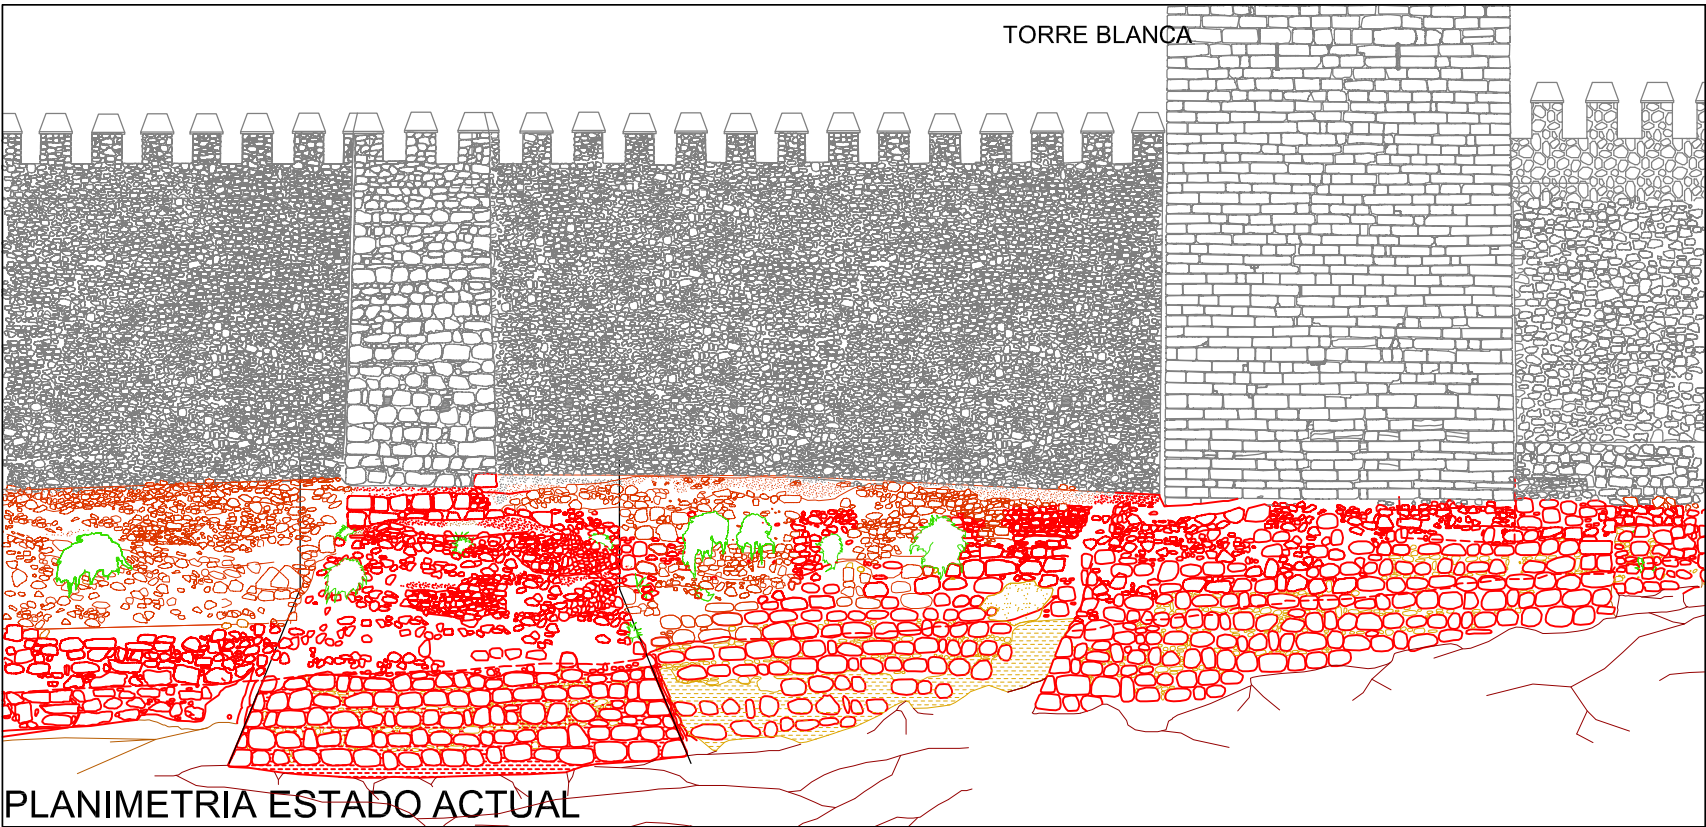

PLANIMETRIA ESTADO ACTUAL

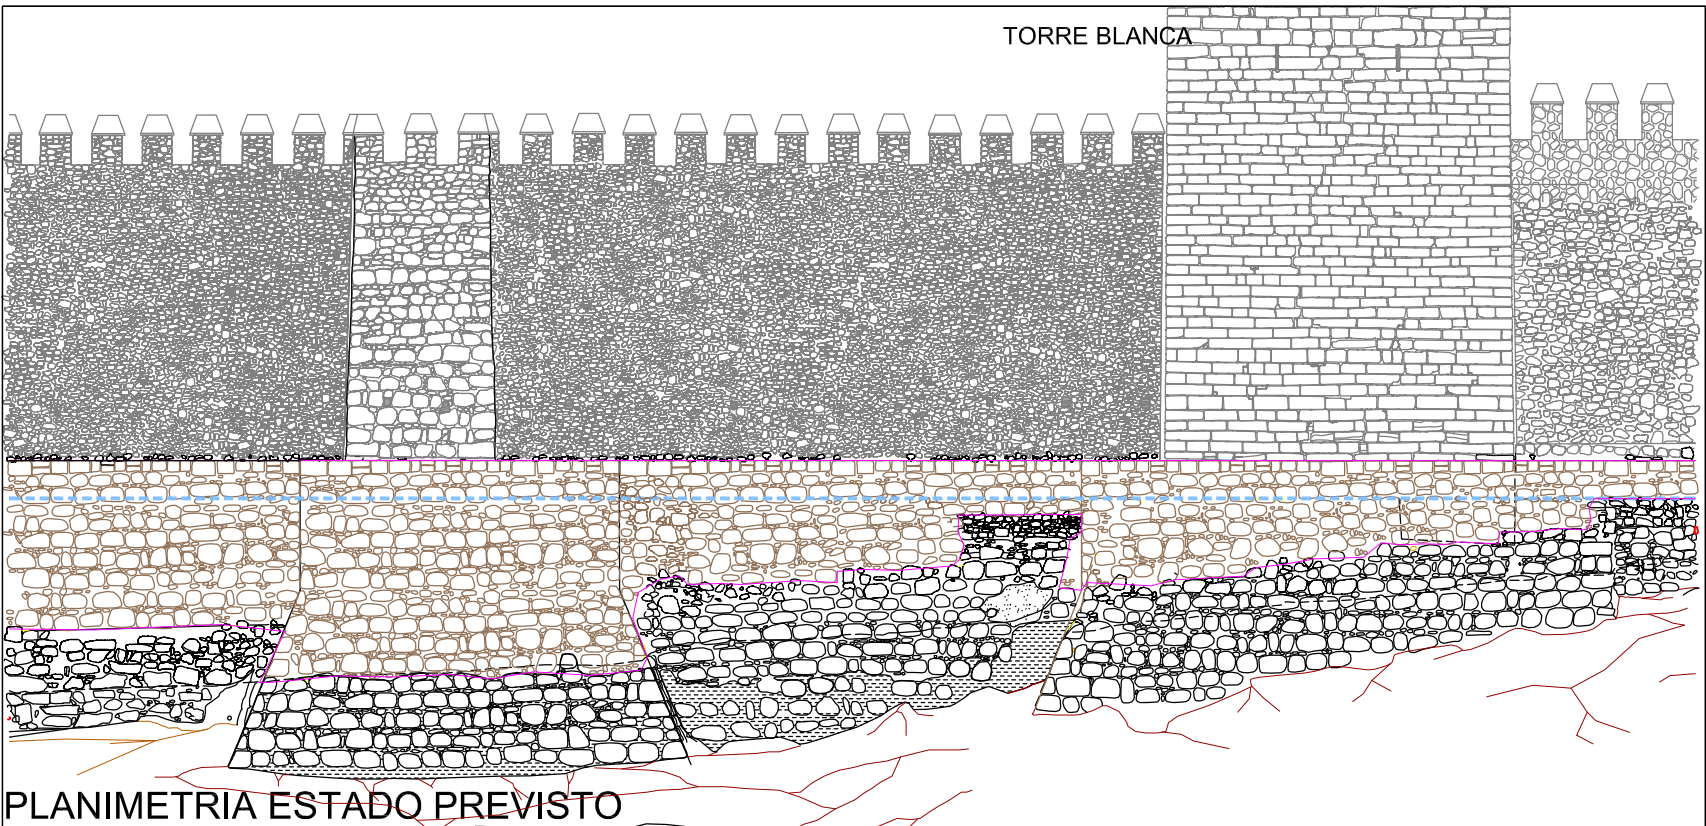

PLANIMETRIA ESTADO PREVISTO

LEYENDA			
	MATERIALES PÉTREOS		VEGETACIÓN
	MATERIALES CERÁMICOS		ROCA Y TERRENO NATURAL
	MATERIALES LIGNARIOS		ZONA INTERVENCIÓN
	MATERIALES METÁLICOS		RESTITUCIÓN BARBACANA
	REVESTIMIENTOS		ZONA NO INTERVENCIÓN
	INSTALACIONES		LÍMITES ZONA RESTITUCIÓN
			COTA BARBACANA RESTAURADA



**ESTUDIO DE ARQUITECTURA
Y URBANISMO EAPACHECO
Y ASOCIADOS SL**

C/CUESTA DE LA PAZ Nº5 - 29200 - ANTEQUERA (MÁLAGA)
TEL. 952.84.18.89 - FAX 952.84.19.03 - estudio@eapacheco.com

**PROYECTO BASICO Y DE EJECUCION DE RESTAURACION
DE LAS BARBACANAS DE LA ALCAZABA DE ANTEQUERA
(MALAGA)**

DOCUMENTACION COMPLEMENTARIA

ARQUITECTO/S J. PEDRO PACHECO ORELLANA

ENCARGANTE/S EXCMO AYUNTAMIENTO DE ANTEQUERA


A04
ESCALA 1/200
REVISION -
EXP. 2008-024
FECHA ENE-2010

DETALLE ALZADOS POR ZONAS. ZONA SUR 2


EL PRESENTE DOCUMENTO ES COPIA DE SU ORIGINAL, DEL QUE ES/SON AUTOR/ES EL/LOS ARQUITECTO/S ARRIBA FIRMANTE/S, SU UTILIZACION TOTAL O PARCIAL, ASI COMO CUALQUIER REPRODUCCION O CESION A TERCEROS, REQUERIRA LA PREVIA AUTORIZACION EXPRESA DEL/LOS AUTOR/ES QUEDANDO, EN TODO CASO, PROHIBIDA CUALQUIER MODIFICACION UNILATERAL DEL MISMO.



FOTO ESTADO ACTUAL

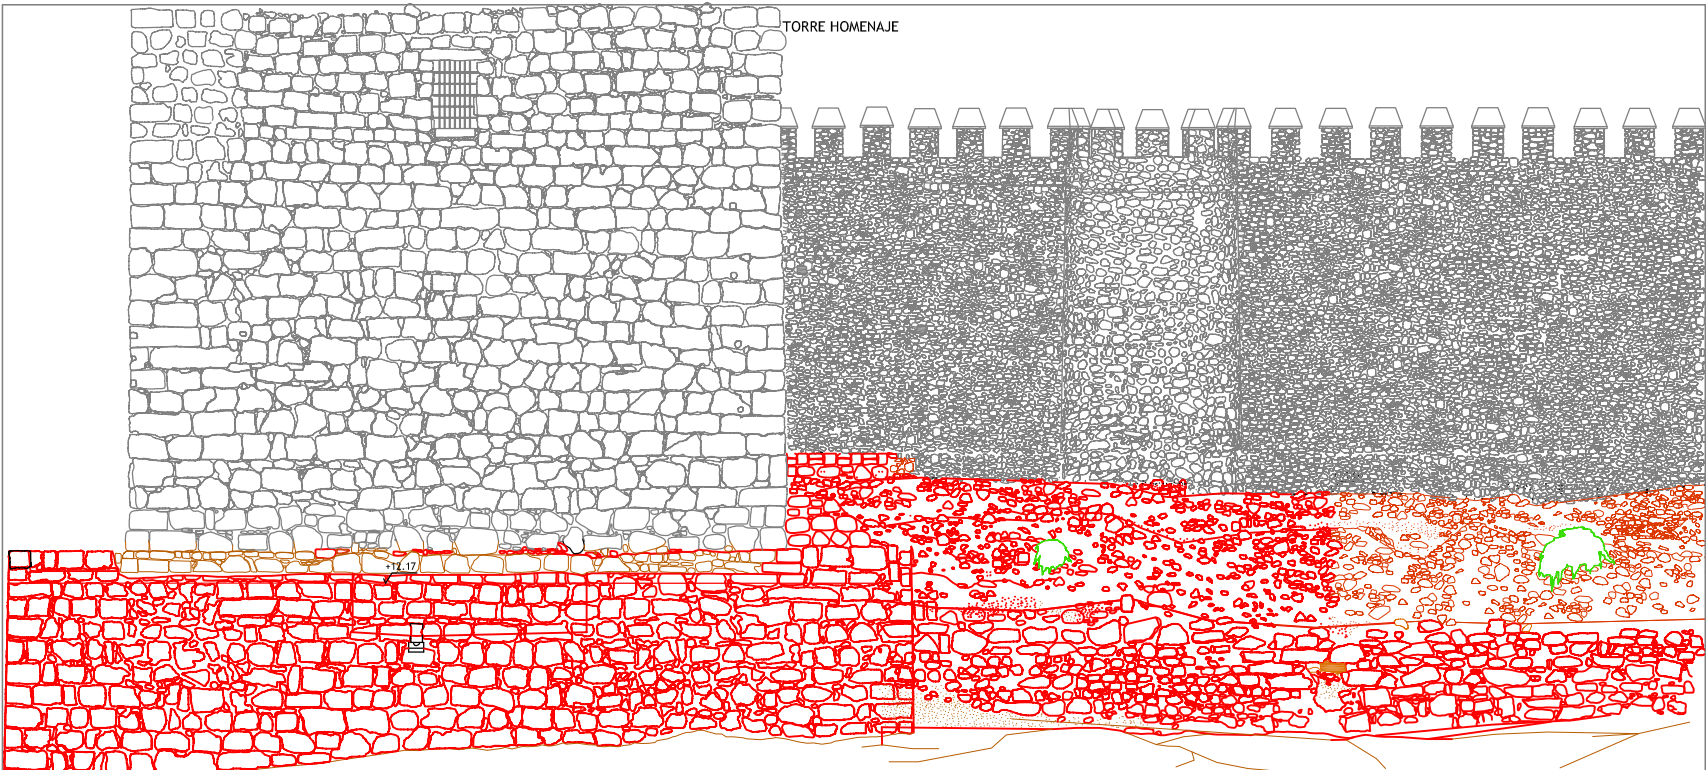

PLANIMETRIA ESTADO ACTUAL

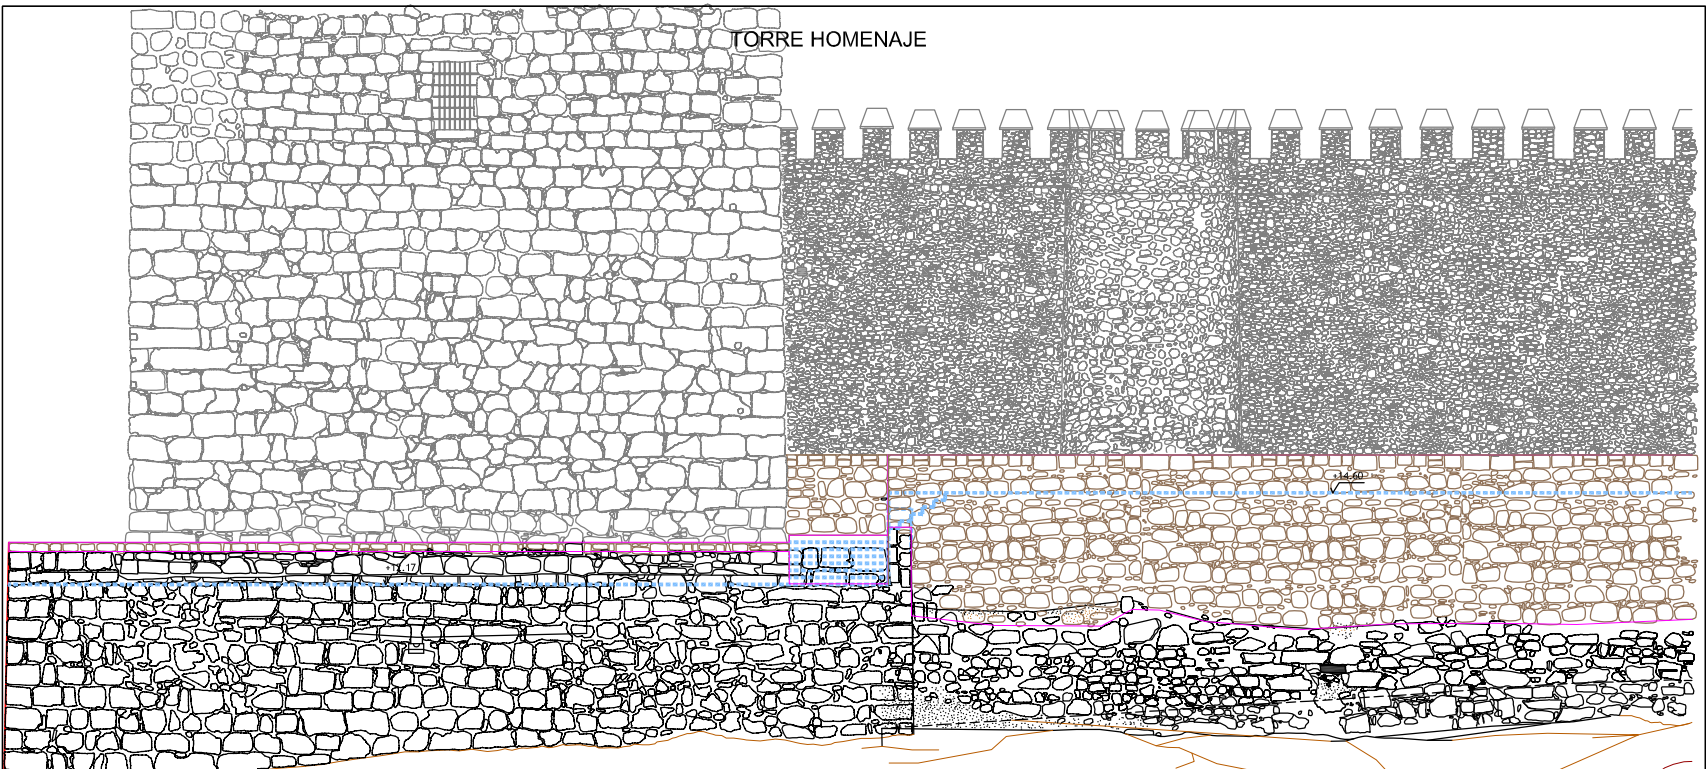

PLANIMETRIA ESTADO PREVISTO

LEYENDA			
	MATERIALES PÉTREOS		VEGETACIÓN
	MATERIALES CERÁMICOS		ROCA Y TERRENO NATURAL
	MATERIALES LIGNARIOS		ZONA INTERVENCIÓN
	MATERIALES METÁLICOS		RESTITUCIÓN BARBACANA
	REVESTIMIENTOS		ZONA NO INTERVENCIÓN
	INSTALACIONES		LÍMITES ZONA RESTITUCIÓN
			COTA BARBACANA RESTAURADA



**ESTUDIO DE ARQUITECTURA
Y URBANISMO EAPACHECO
Y ASOCIADOS SL**
C/CUESTA DE LA PAZ Nº5 - 29200 - ANTEQUERA (MÁLAGA)
TEL. 952.84.18.89 - FAX 952.84.19.03 - estudio@eapacheco.com

**PROYECTO BASICO Y DE EJECUCION DE RESTAURACION
DE LAS BARBACANAS DE LA ALCAZABA DE ANTEQUERA
(MALAGA)**
DOCUMENTACION COMPLEMENTARIA

ARQUITECTO/S J. PEDRO PACHECO ORELLANA

ENCARGANTE/S EXCMO AYUNTAMIENTO DE ANTEQUERA

A05
ESCALA
1/200
REVISION
-
EXP.
2008-024
FECHA
ENE-2010

DETALLE ALZADOS POR ZONAS. ZONA SUR 3

EL PRESENTE DOCUMENTO ES COPIA DE SU ORIGINAL, DEL QUE ES/SON AUTOR/ES EL/LOS ARQUITECTO/S ARRIBA FIRMANTE/S, SU UTILIZACION TOTAL O PARCIAL, ASI COMO CUALQUIER REPRODUCCION O CESION A TERCEROS, REQUERIRA LA PREVIA AUTORIZACION EXPRESA DEL/LOS AUTOR/ES QUEDANDO, EN TODO CASO, PROHIBIDA CUALQUIER MODIFICACION UNILATERAL DEL MISMO.