




## PLANTA TIPO ENCUENTRO CANAL - COLECTOR

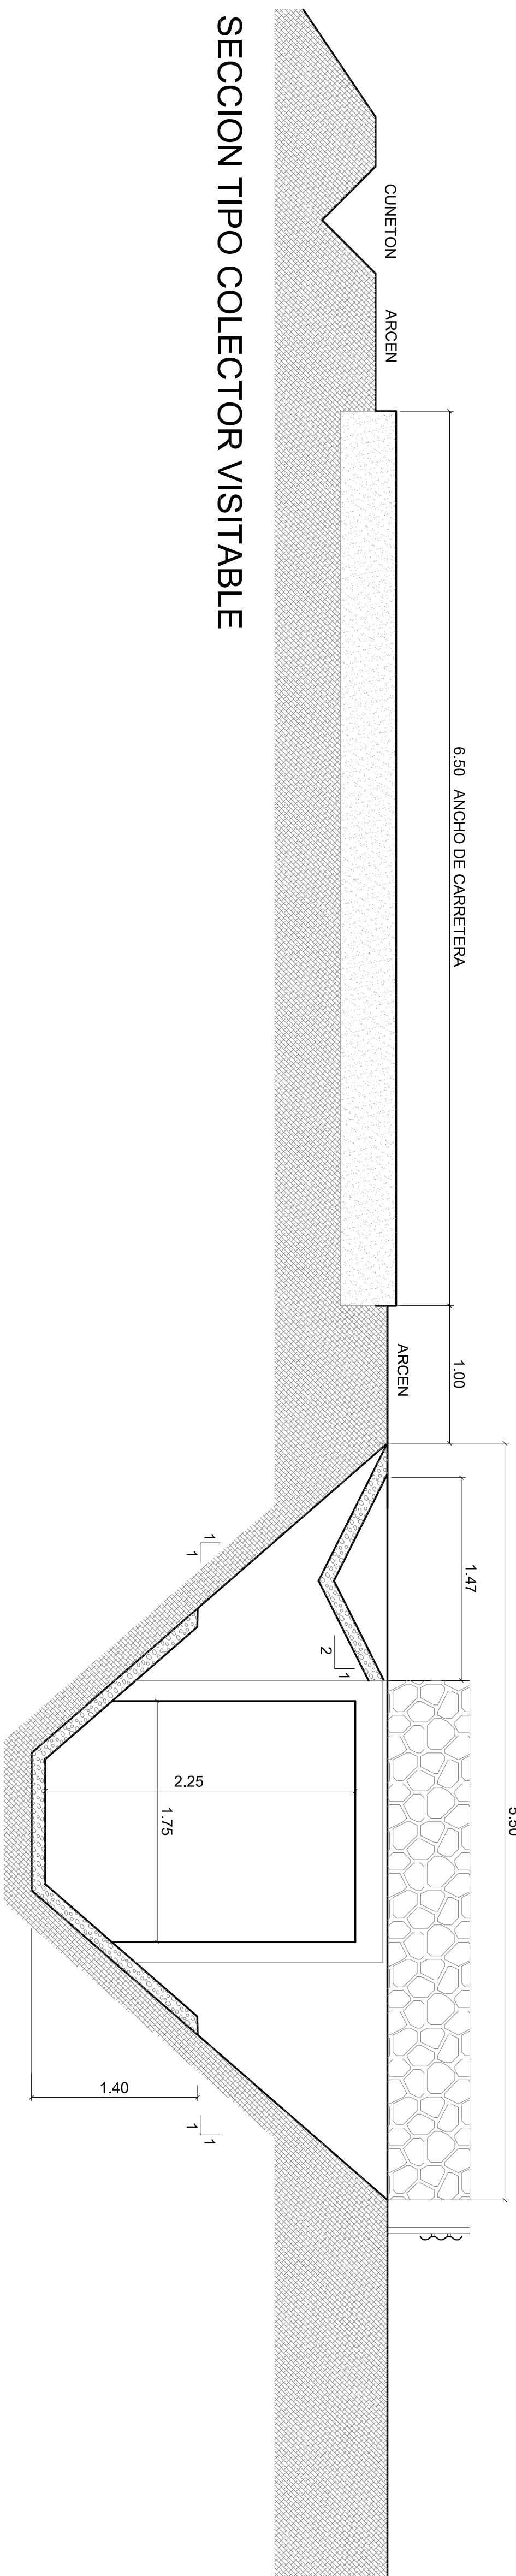

## SECCION TIPO COLECTOR VISITABLE

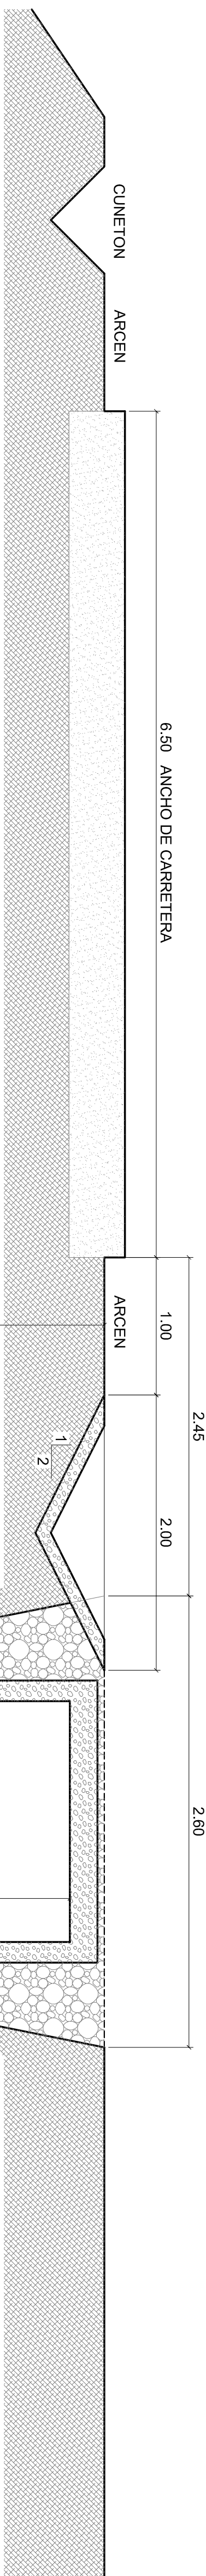

## ENCUENTRO CANAL COLECTOR

	<p>Excmo. Ayuntamiento de Antequera</p>			
	<p>AREA DE URBANISMO Y OBRAS</p> <p>Sección Estudios y Proyectos</p>			
<p>Título:</p> <p>CONCEPCION DE RED DE SANEAMIENTO DE PLUVIALES AL ARRIO DEL ALICARAR</p>	<p>Figura:</p> <p>DETALES CONSTRUCTIVOS</p>		<p>Nº:</p> <p>4</p>	
<p>Situación:</p> <p>CARRETERA BOBADILLA MA-438 km-1 (ANTEQUERA)</p>	<p>Estado:</p> <p>1/30</p>	<p>Objetivo:</p> <p>0.Delineación</p>	<p>Calidad:</p> <p>CONSTRUCCION CON LAS CONDICIONES DE MATERIAL</p>	<p>Fecha:</p> <p>ENE-10</p>
<p>Fdo. Carlos García Silva</p>				