




Dimensiones Placa = 400x500x45 mm (S275)
Pernos = 8Ø20 mm, B 400 S, Ys = 1.15
Ref. pilares : 18

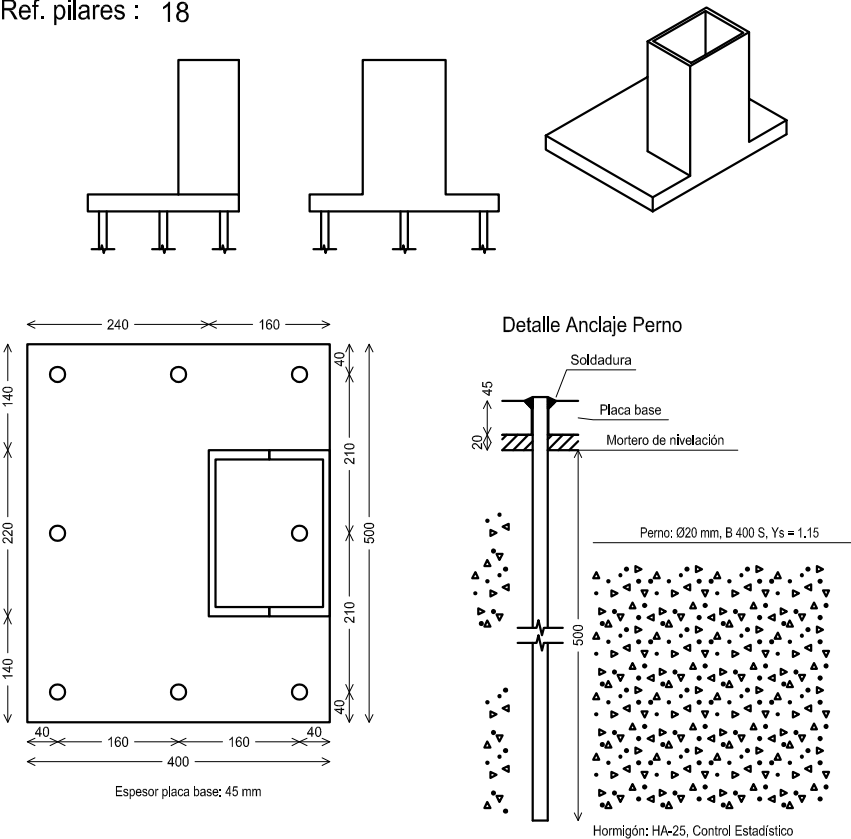


Dimensiones Placa = 350x400x18 mm (S275)
Pernos = 4Ø16 mm, B 400 S, Ys = 1.15
Ref. pilares : 23

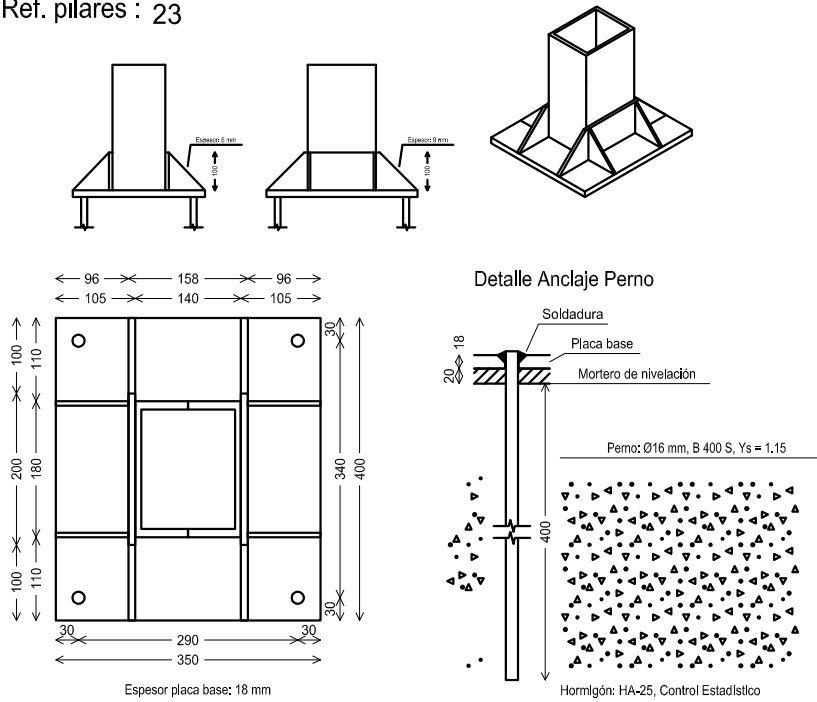

Dimensiones Placa = 400x450x50 mm (S275)
Pernos = 6Ø20 mm, B 400 S, Ys = 1.15
Ref. pilares : 24

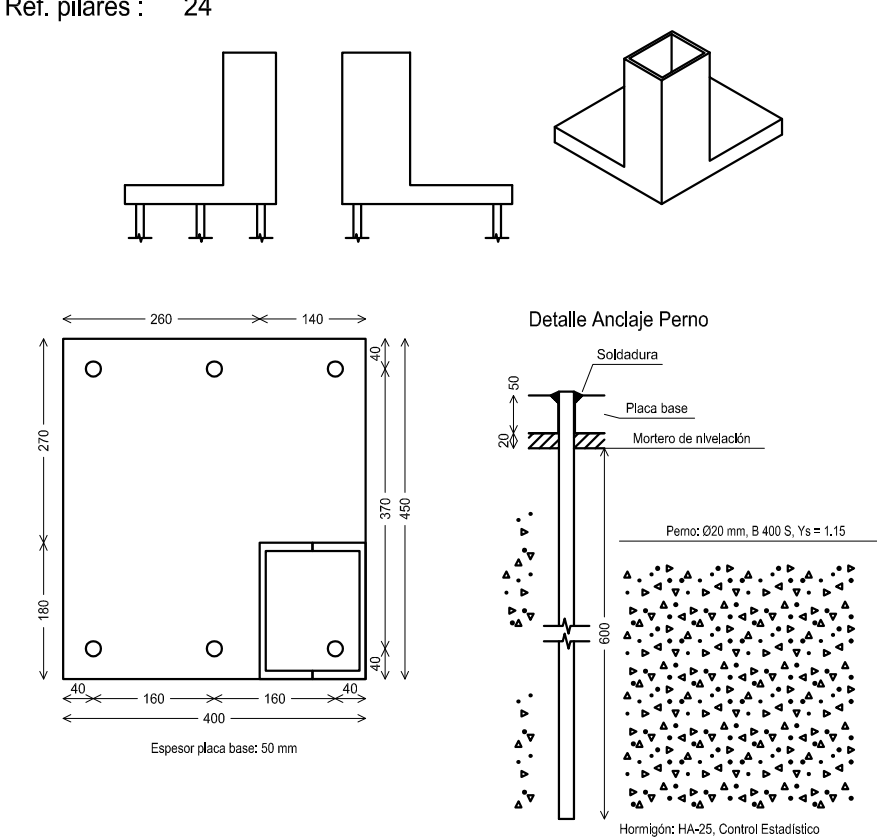

Dimensiones Placa = 200x200x15 mm (S275)
Pernos = 4Ø8 mm, B 400 S, Ys = 1.15
Ref. pilares : 19=20=21=22=30

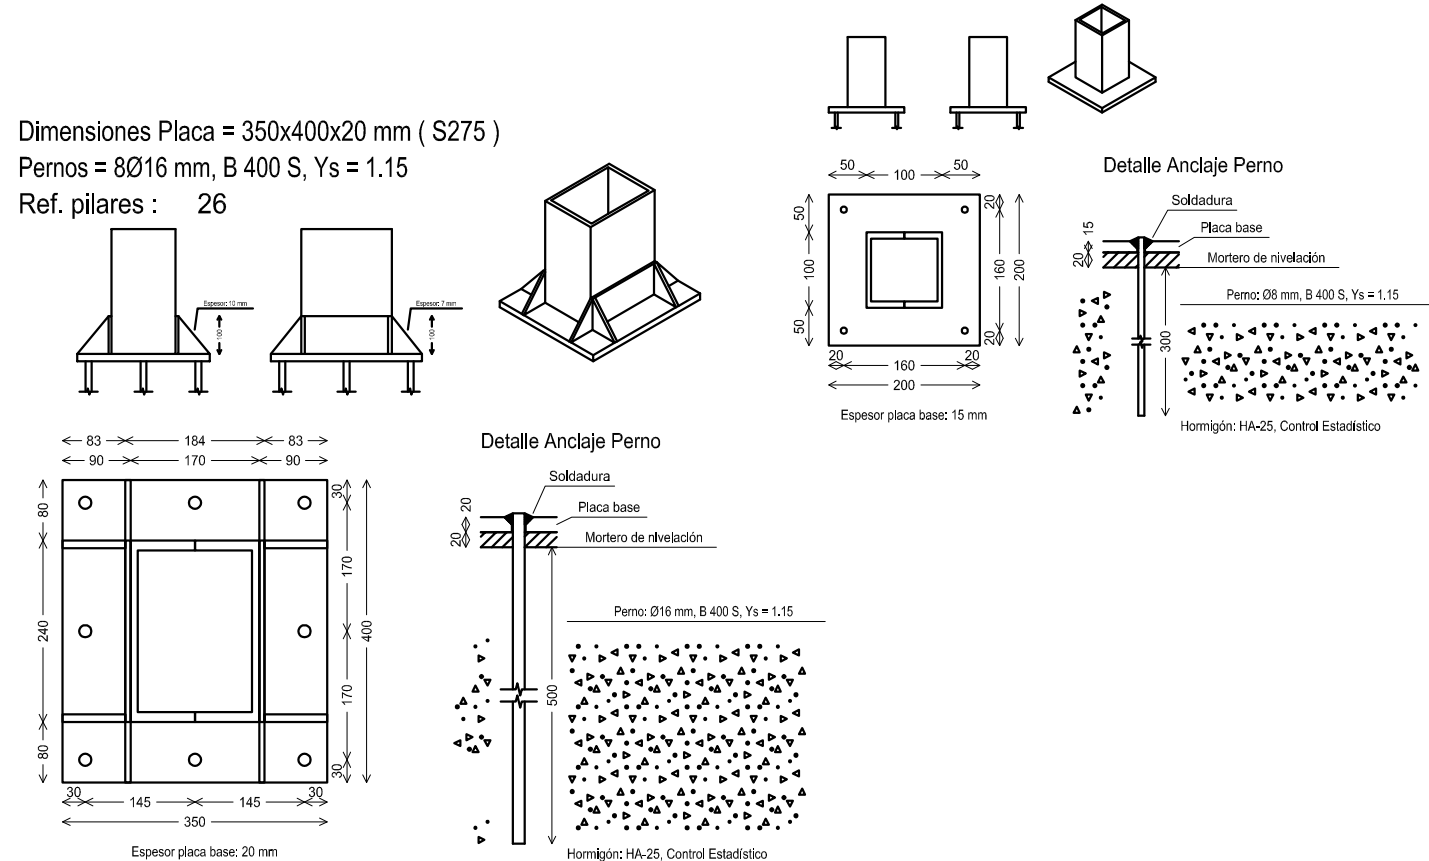

C/CUESTA DE LA PAZ Nº5 - 29200 - ANTEQUERA (MÁLAGA)
TEL. 952.84.18.89 - FAX 952.84.19.03 - estudio@eapacheco.com

PLACAS DE ANCLAJE II

EL PRESENTE DOCUMENTO ES COPIA DE SU ORIGINAL, DEL QUE SON AUTORES LOS TÉCNICOS ARRIBA FIRMANTES, SU UTILIZACION TOTAL O PARCIAL, ASI COMO CUALQUIER REPRODUCCION O CESION A TERCEROS, REQUERIRA LA PREVIA AUTORIZACION EXPRESA DE ESTOS, QUEDANDO, EN TODO CASO, PROHIBIDA CUALQUIER MODIFICACION UNILATERAL DEL MISMO.

PROYECTO BASICO Y EJECUCION PARA LA
ADECUACIÓN, REFORMA Y AMPLIACION DE LA SEDE
DE LA POLICIA LOCAL EN ANTEQUERA, MÁLAGA

ARQUITECTO/S J. PEDRO PACHECO ORELLANA
INMACULADA PACHECO MARISCAL
ENCARGANTE/S EXMO. AYUNTAMIENTO DE ANTEQUERA

E03

ESCALA 1/100
REVISION R2
EXP. 2011-017
FECHA NOV/2012